



札幌市北区新琴似7条4丁目1-2

付近見取図

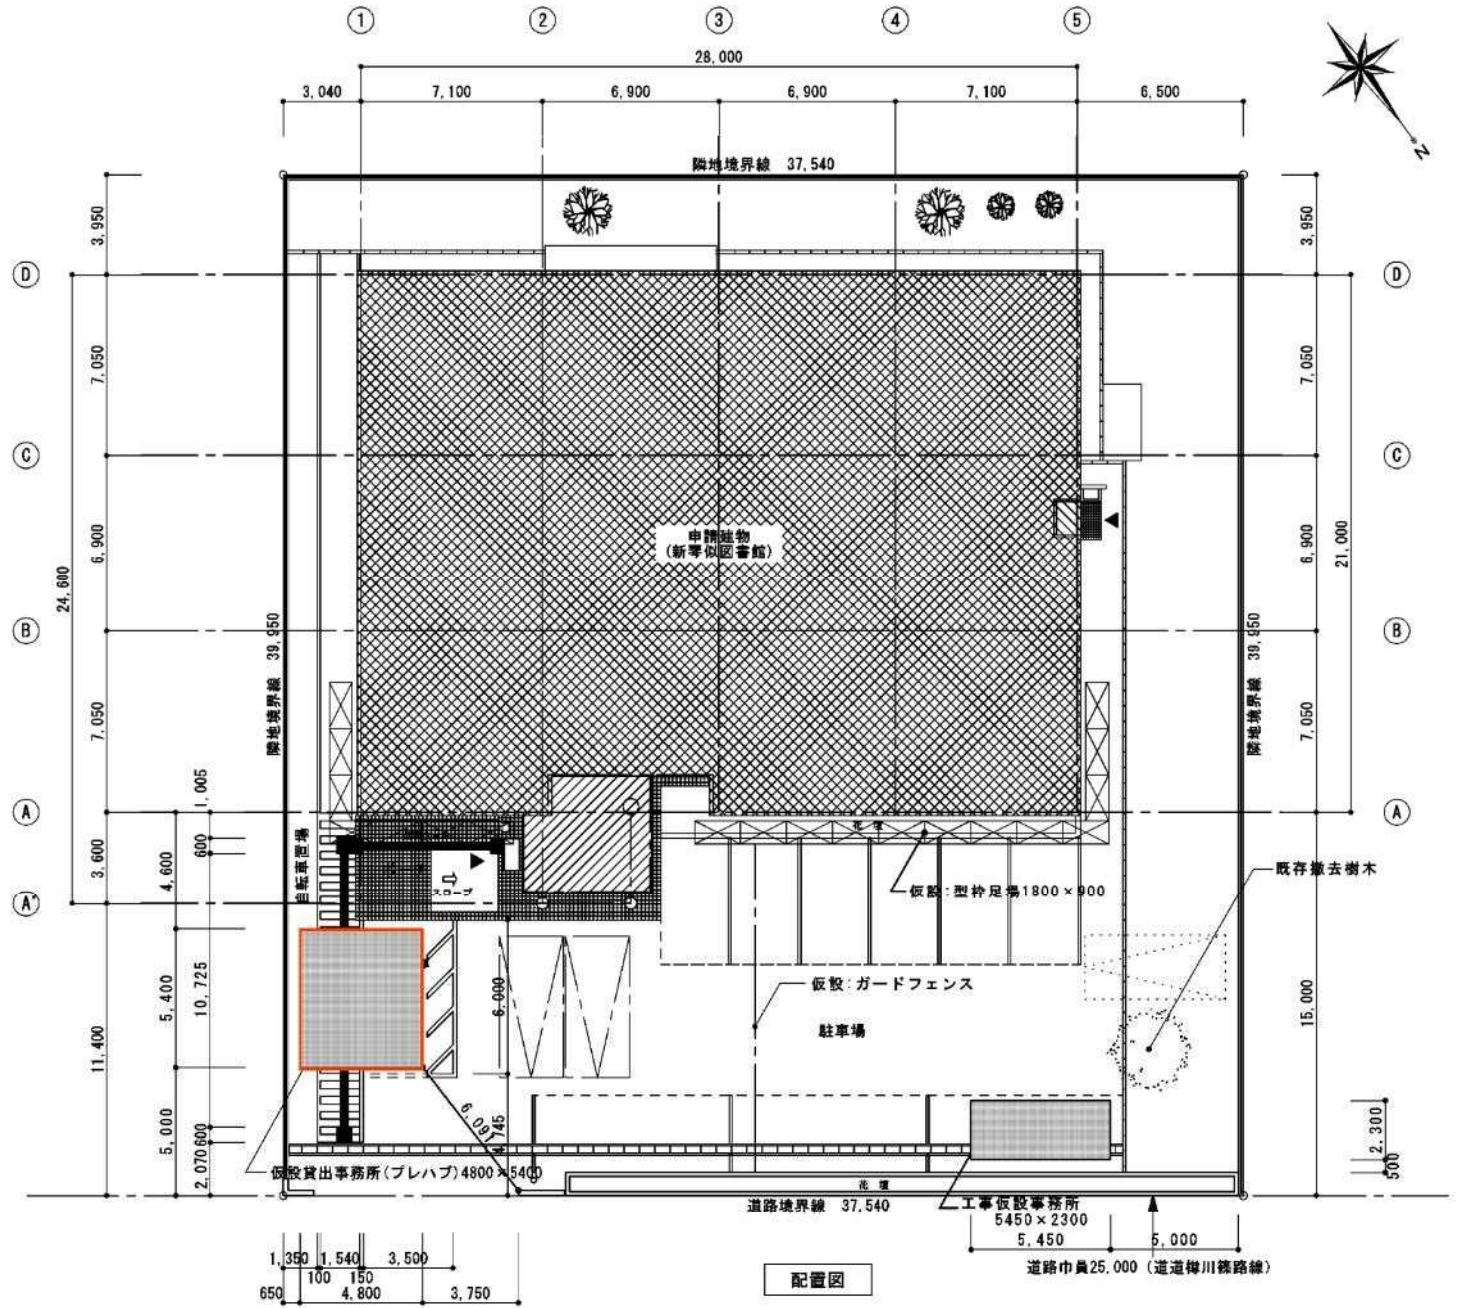

配置図

特記事項	 <b>株式会社 古田設計事務所</b> <small>1級建築士事務所 (石) 837号 1級建築士 第254876号 道庁登記</small>	日付 2021.00.00	工事名 新琴似図書館外部ほか改修工事	設計番号 21033
		縮尺	図名 付近見取図・仮設計画図	縮尺 1:200