


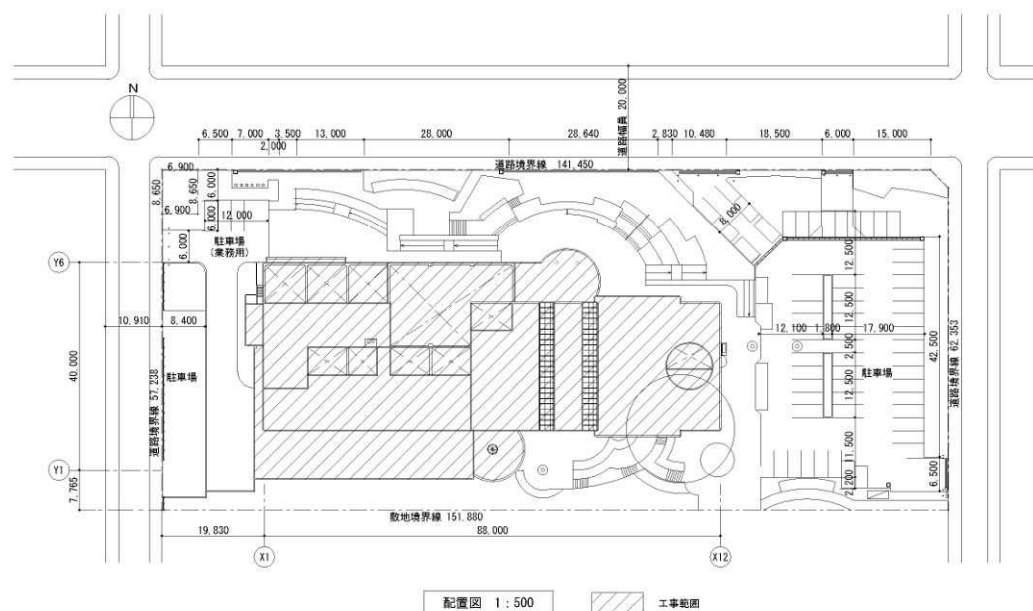


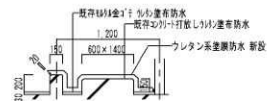

図面名
付近見取図・配置図・改修概要

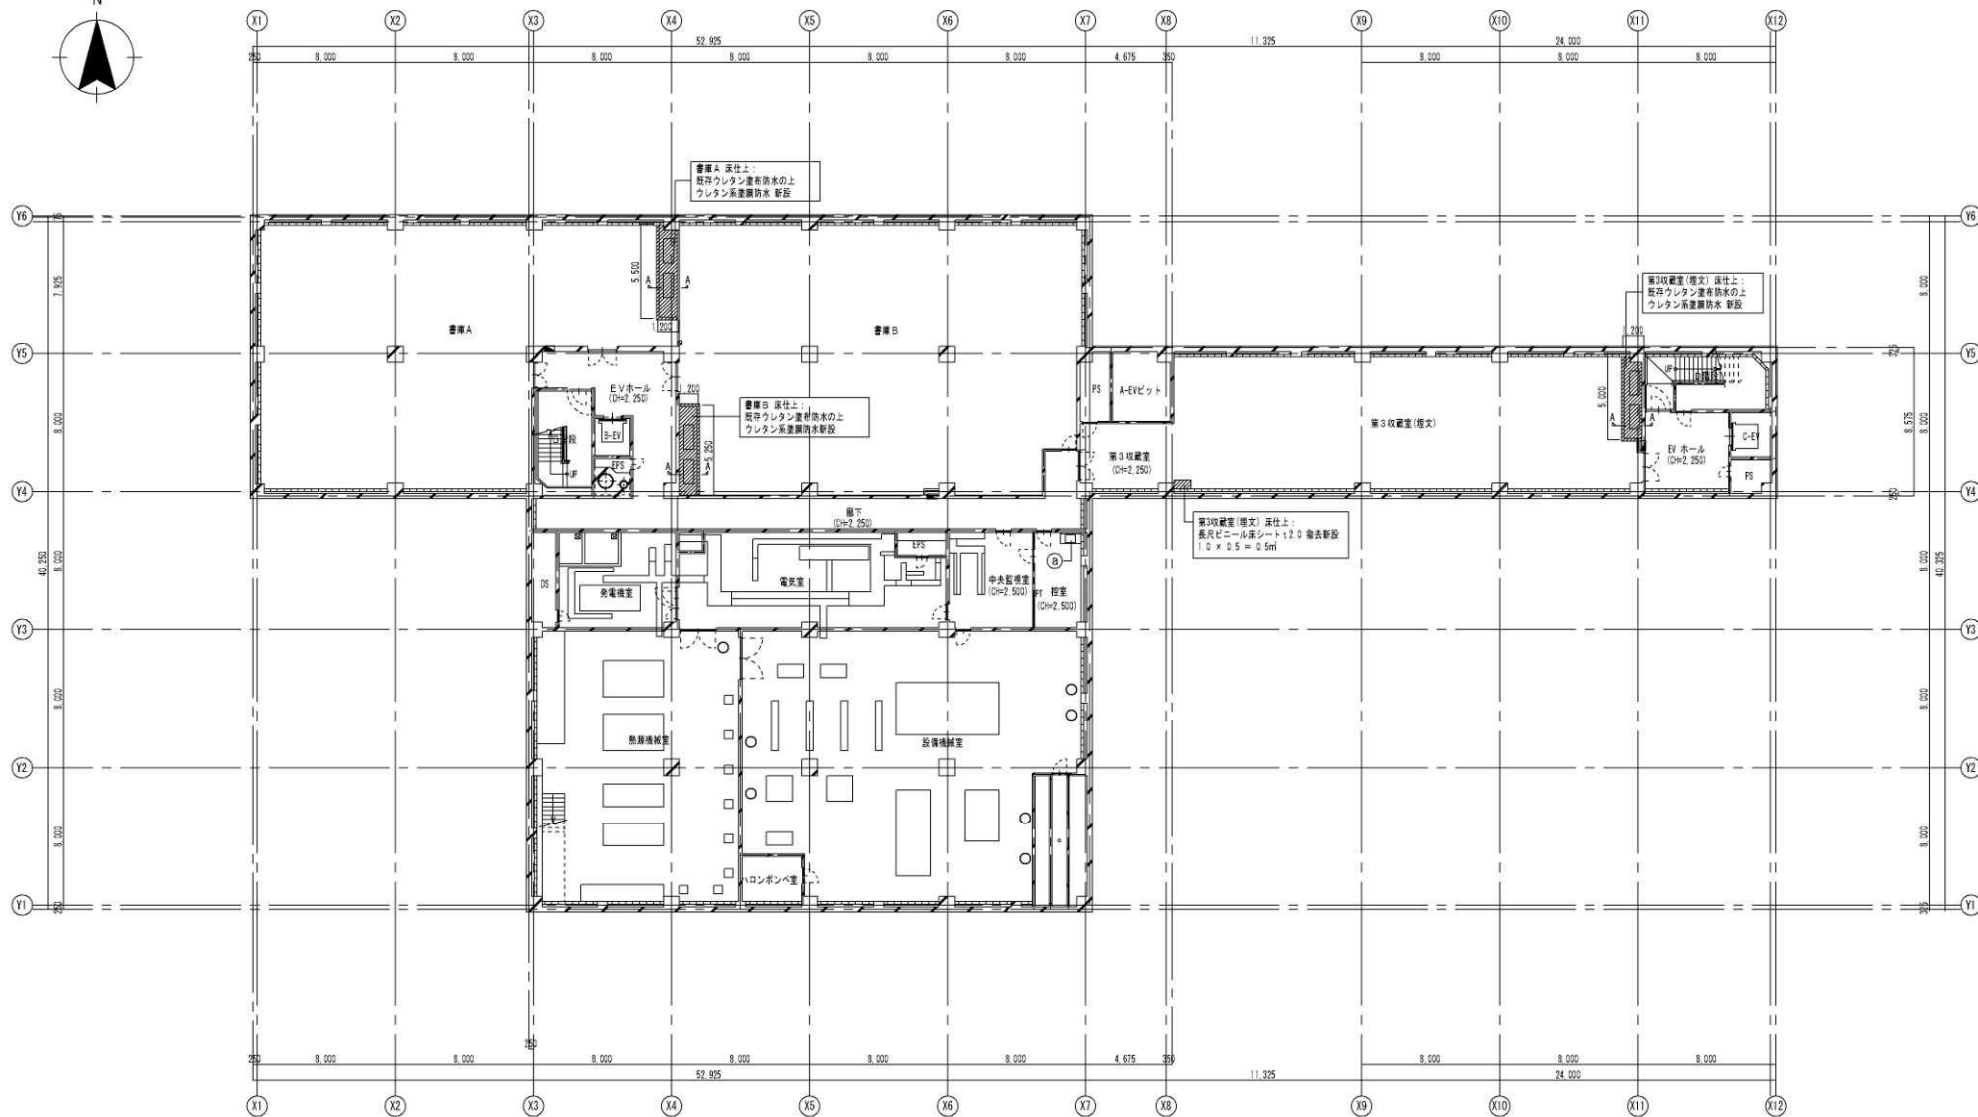


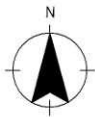

A-A断面図 1/32

図面名
地下1階平面図


凡例	凡例
RC壁	消火栓ボックス位置
CB壁	床補修範囲
LGS壁	ライニング壁改修 展開図番号を示す。
消火栓ボックス位置	詳細番号を示す。

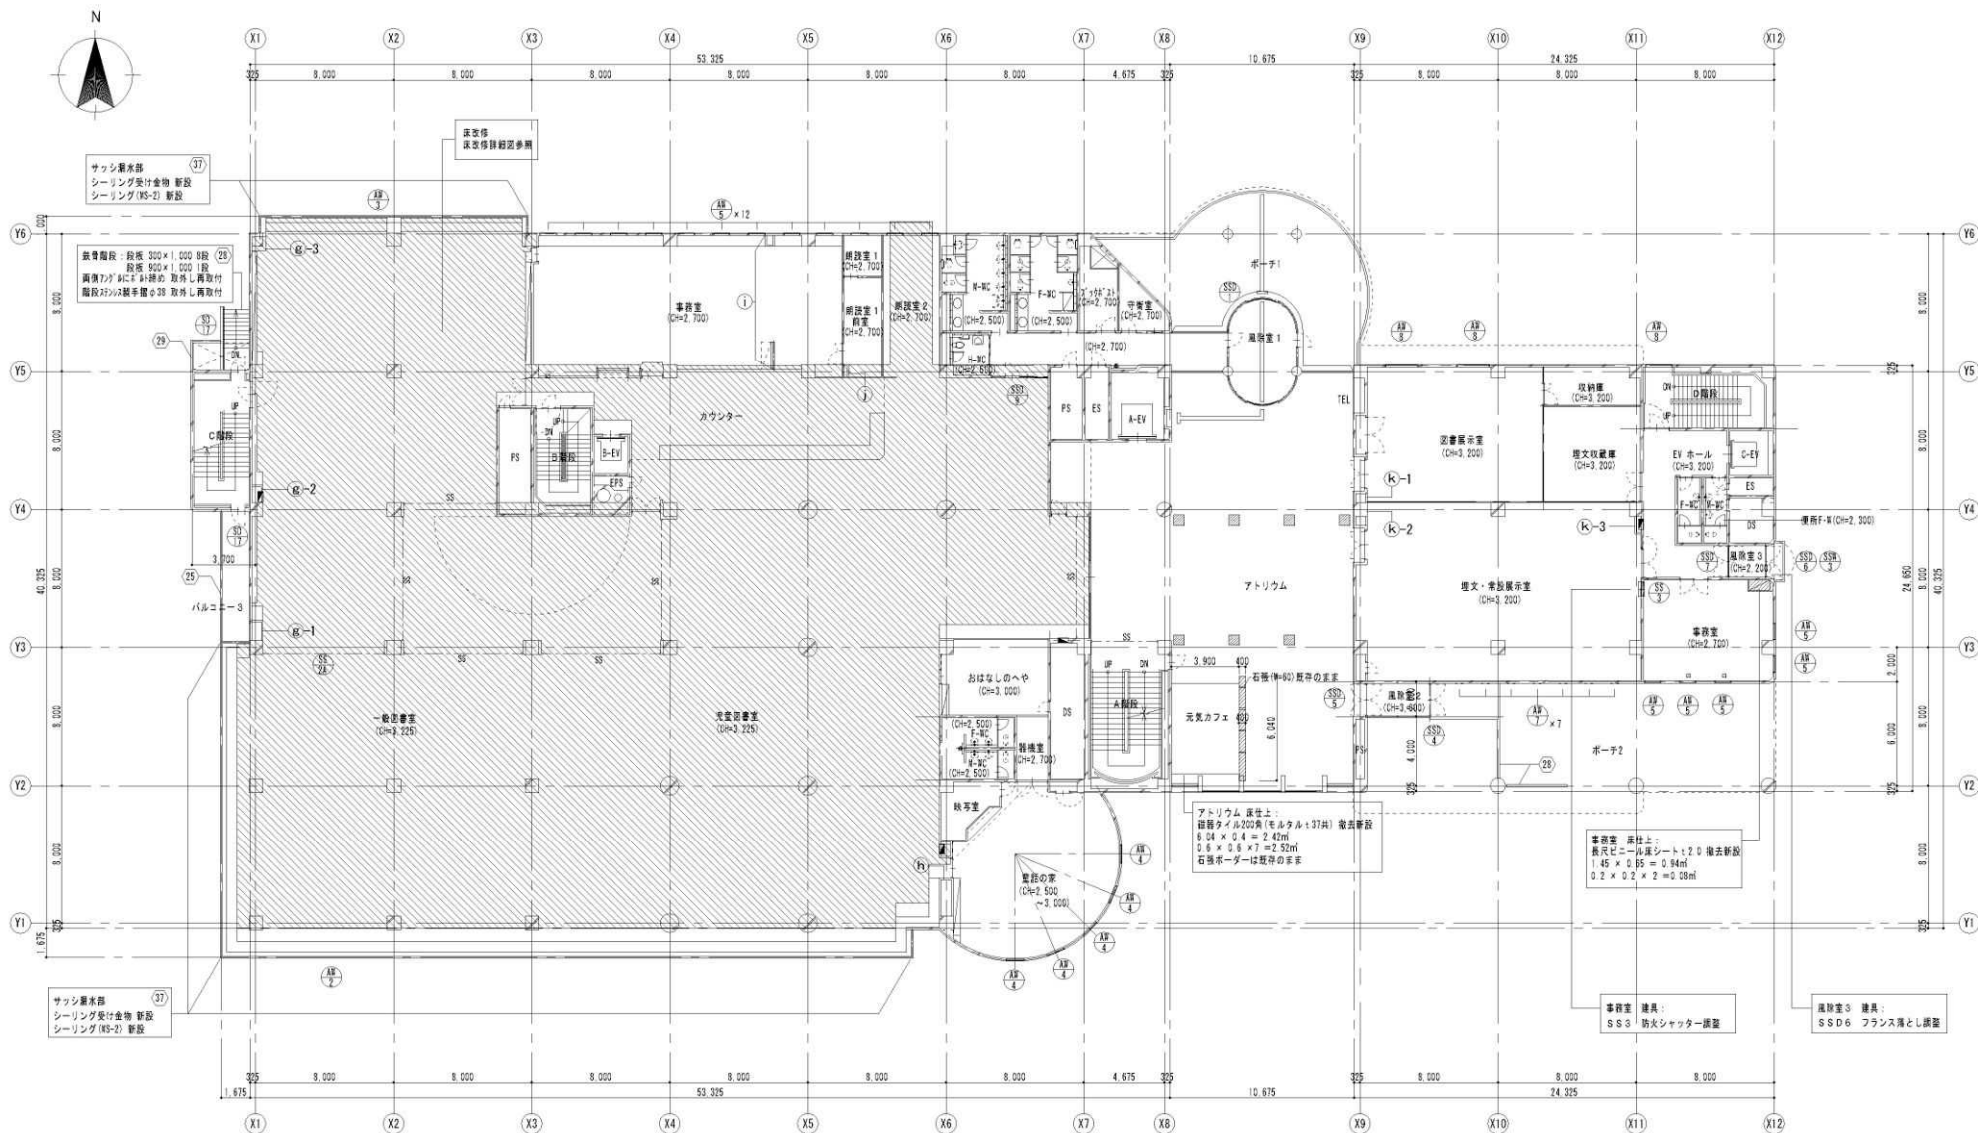

図面名
1階平面図・外部建具キープラン

凡 例			
	RC壁		消火器ボックス位置
	CB壁		床補修範囲
	LGS壁		ライニング壁改修 展開図番号を示す。
	消火器ボックス位置		詳細番号を示す。

2階平面図・外部建具キープラン

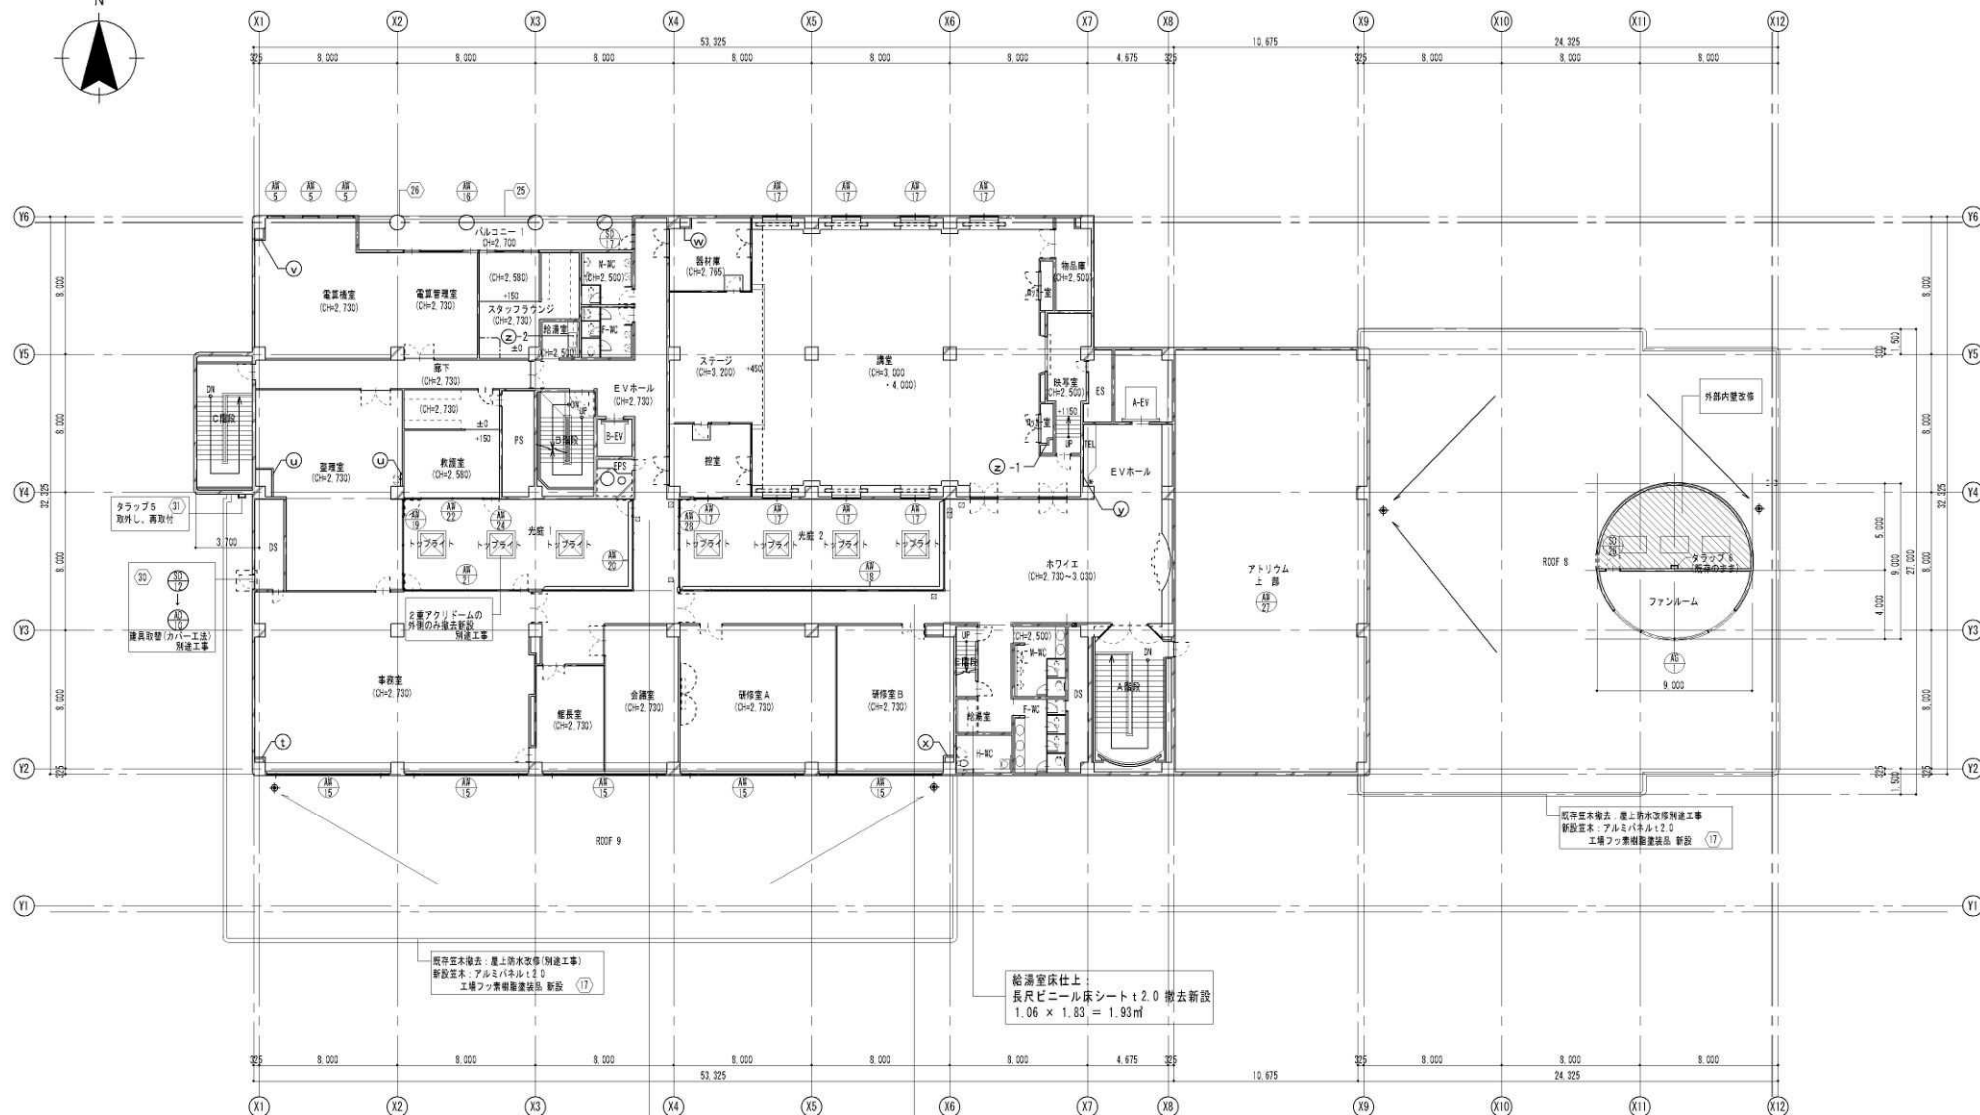

既存窓木枠撤去、屋上防水改修(別途工事)
新設窓木：アルミパネル×2.0
工機フック設置後、新設 (17)


給湯室床仕上
長尺ビニール床シート×2.0 撤去新設
1.06 × 1.83 = 1.93㎡

廊下床仕上
長尺ビニール床シート×2.0 撤去新設
0.1 × 0.2 × 3 = 0.06㎡



ホワイエ床仕上
磁器タイル200角(モルタル×37共) 撤去新設
0.15 × 0.2 = 0.03㎡
0.2 × 0.2 = 0.04㎡
0.2 × 0.2 × 2 = 0.08㎡

凡 例			
	RC壁		消火器ボックス位置
	CB壁		床補修範囲
	LGS壁		ライニング壁改修 展開図番号を示す。
	消火栓ボックス位置		詳細番号を示す。

図面名
3階平面図・外部建具キープラン









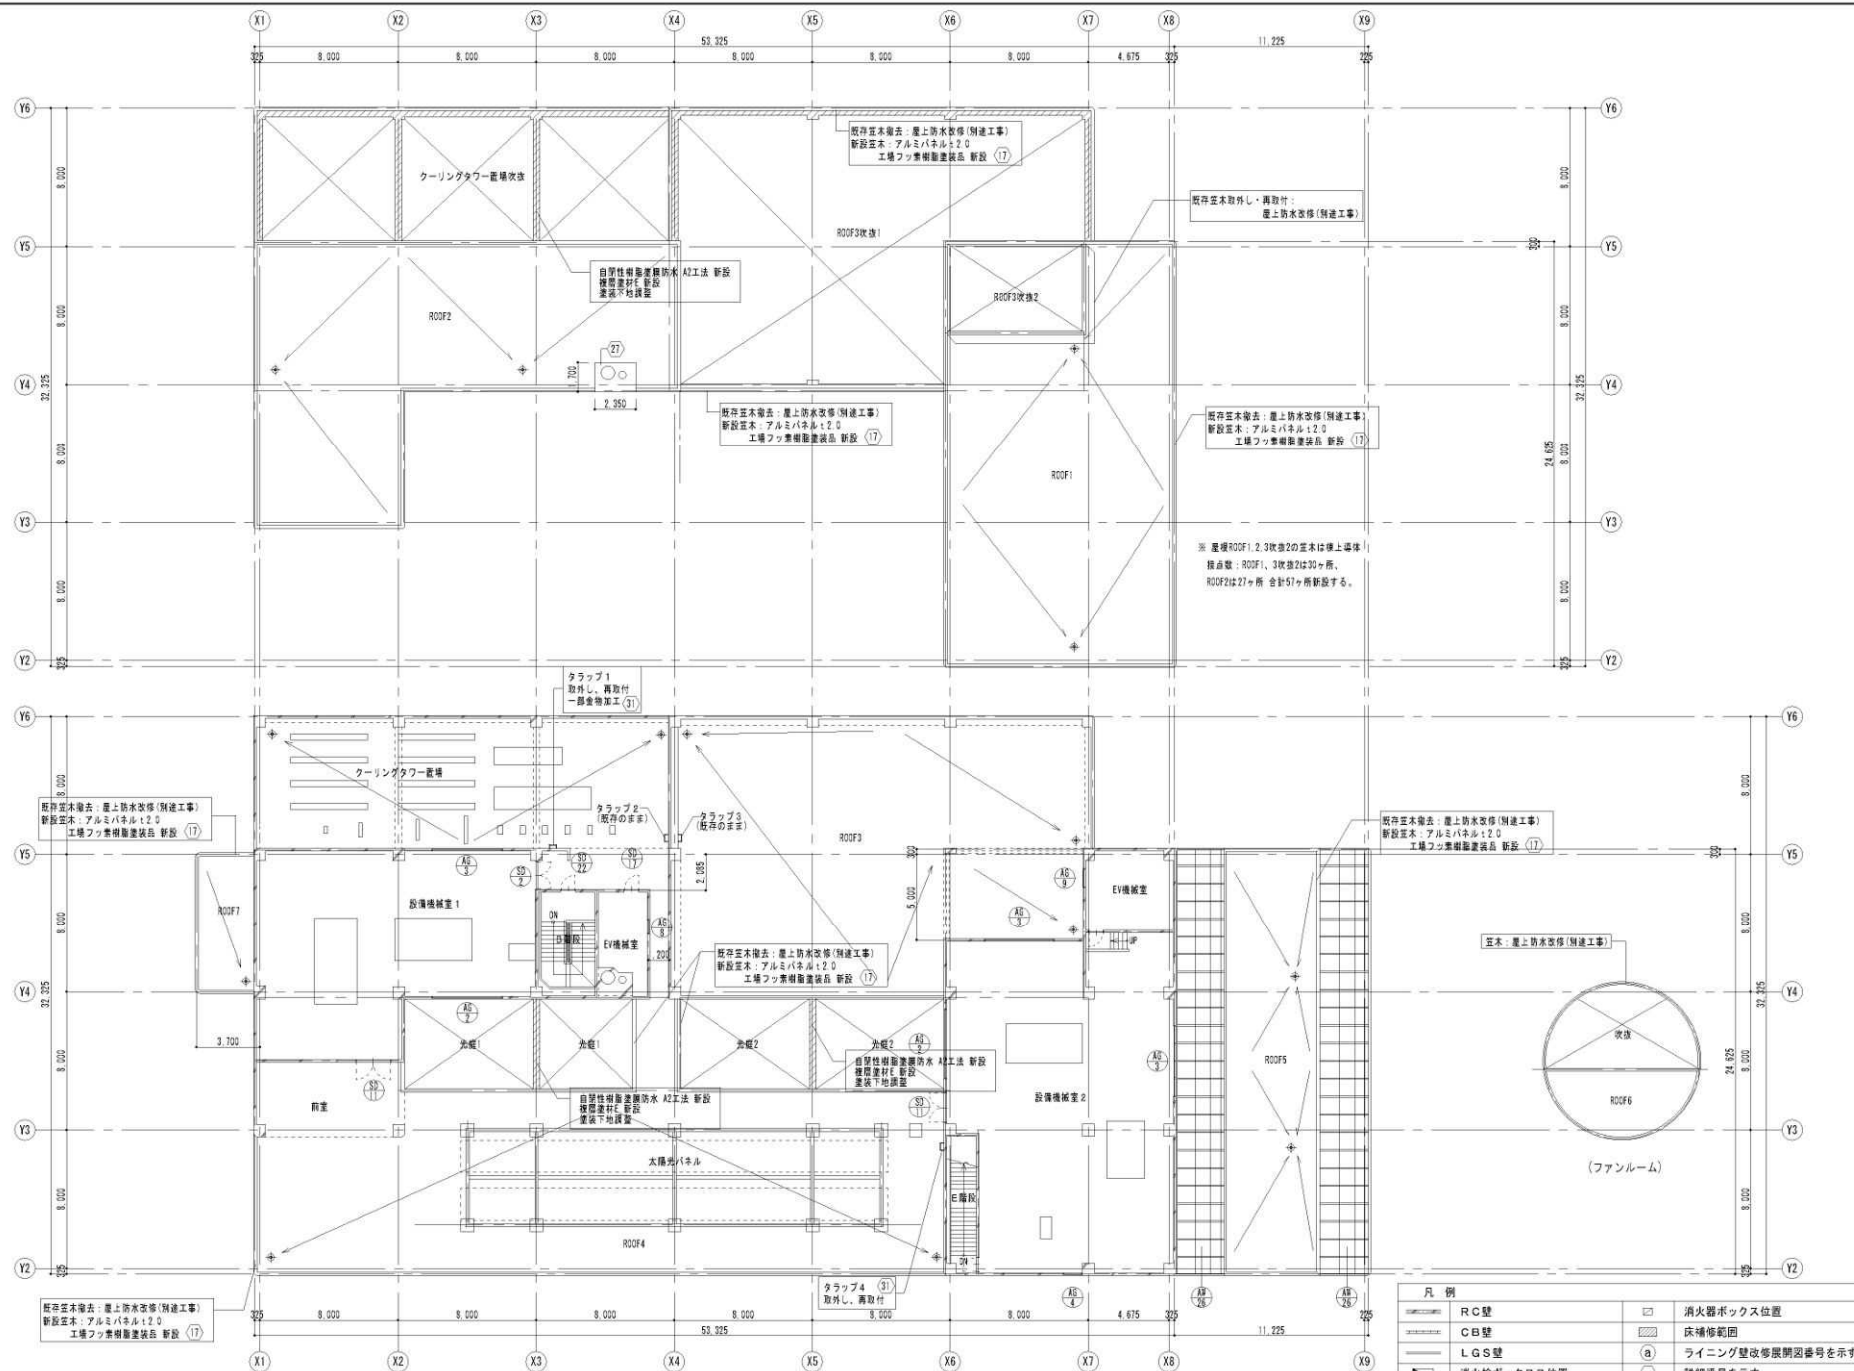


図面名
PH階平面図・外部建具キープラン

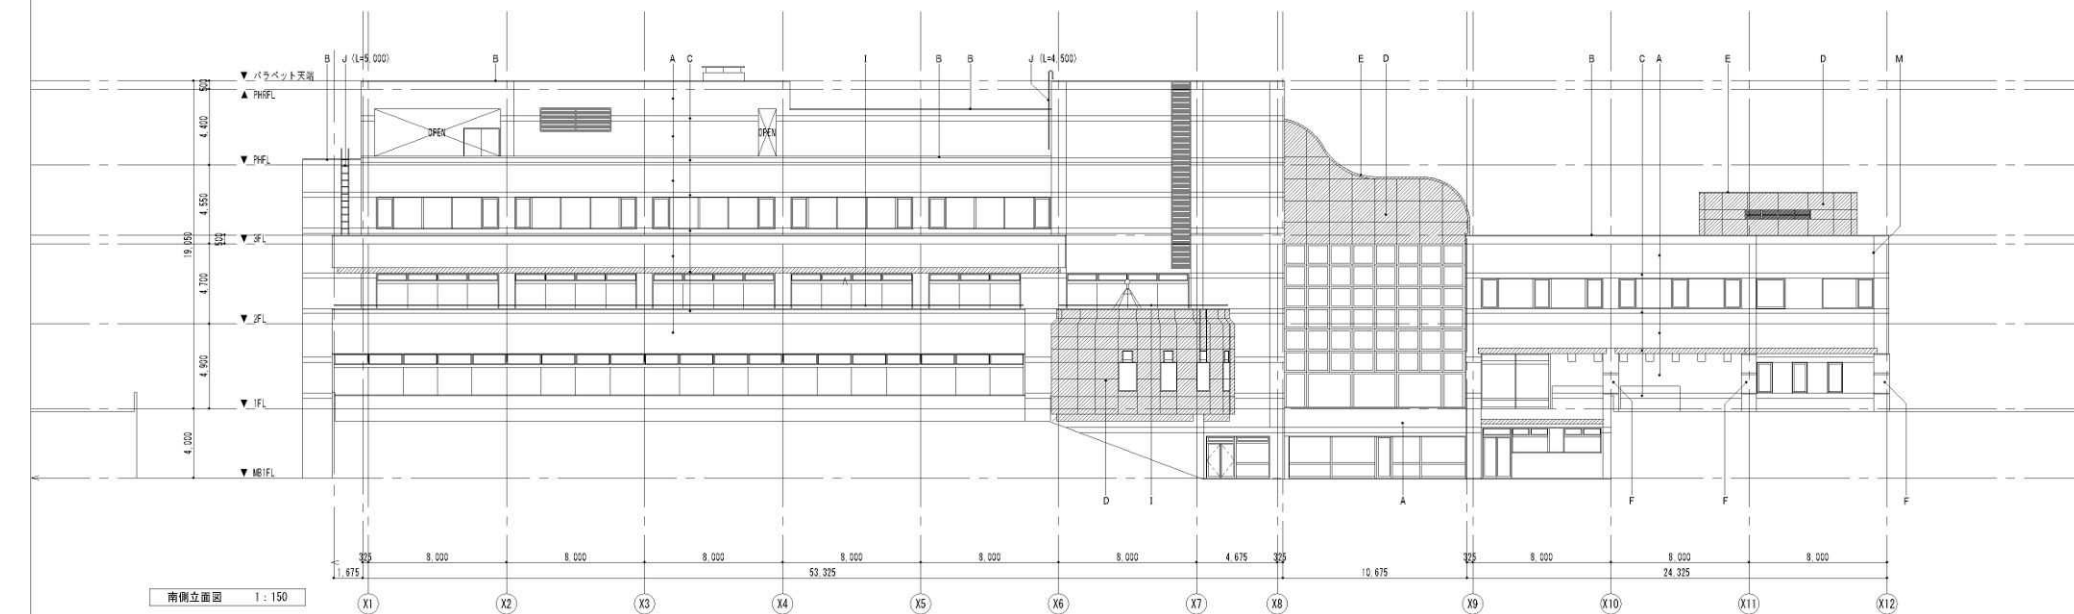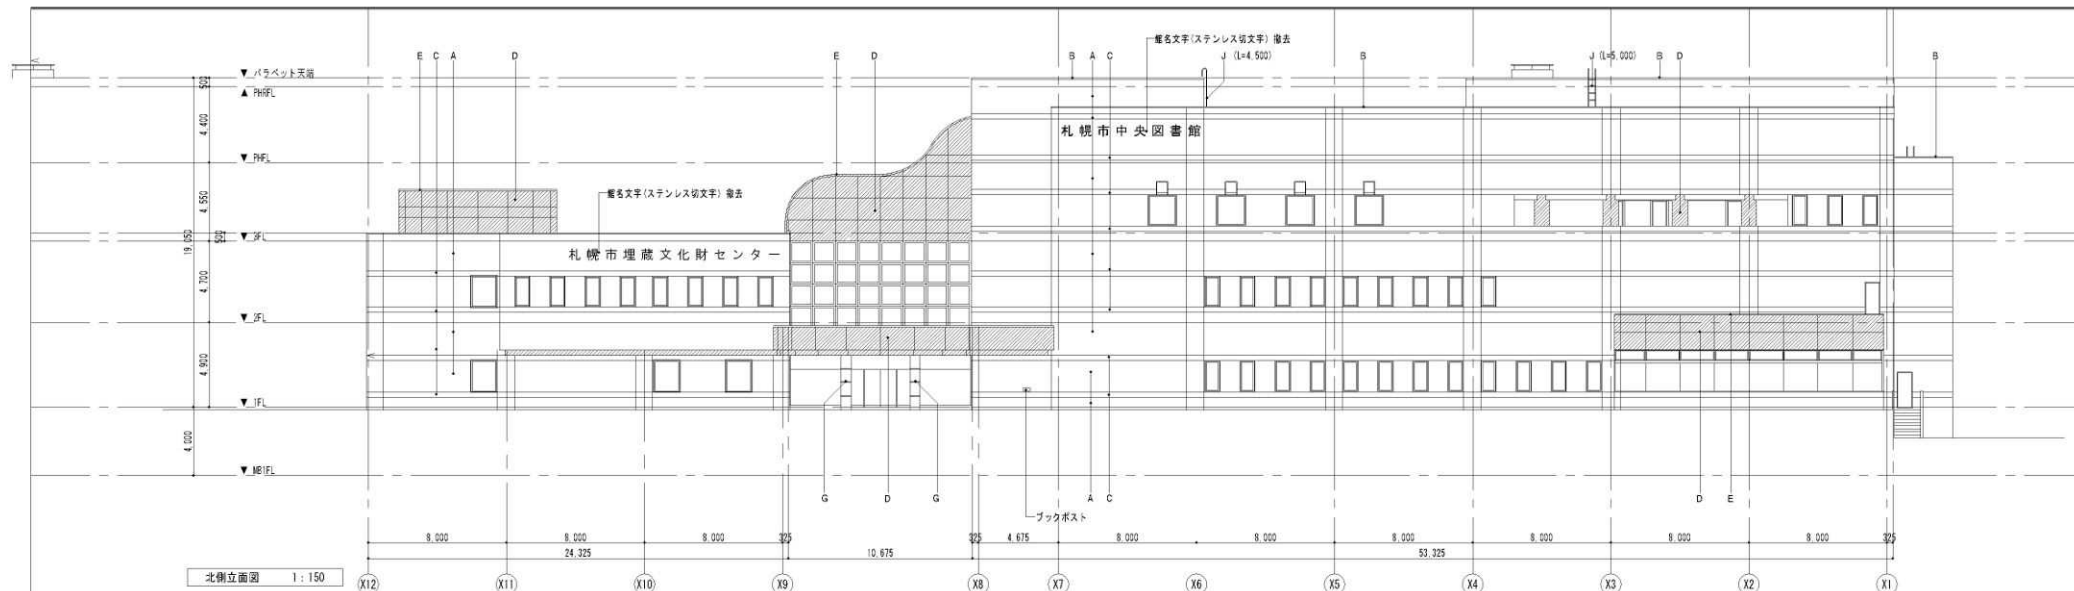

外部仕上凡例							
A	外壁：磁器質タイル貼（三丁掛山形）	D	外壁：アルミパネル電線管色：2.0 シーリング 撤去	G	柱型：御影石 本體及びジェットバーナー仕上	J	ステンレス製タラップ
B	窓木：アルミ製（電線管色）	E	窓木：アルミ製（電線管色・断熱品） シーリング 撤去	H	オーバードア：アルミ製（FRP窓付）	K	外壁・柱型・梁型：コンクリート打放し外装薄塗材 塗膜除去
C	化粧目地：磁器質タイル貼（二丁間）	F	柱型：磁器質タイル貼、目地：ステンレス鏡面 W=50	I	手摺：ステンレスH.L	K1	外壁：コンクリート打放し 吹付タイル 塗膜除去
						L	コーナガード：塩ビ製 H=1,300 撤去
						M	既存打越目地 15×10 撤去新設
							既存外壁タイル及び既存外装コンクリート打放し面と建具の取合部 シーリング15×10 撤去新設

図面名
既存 立面図-1

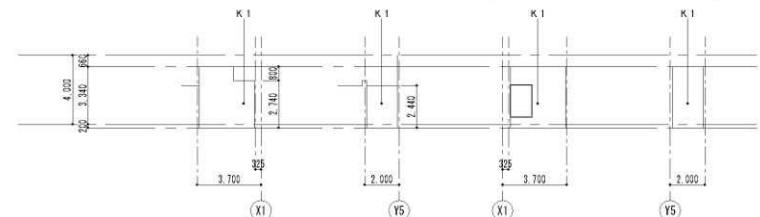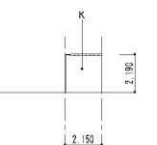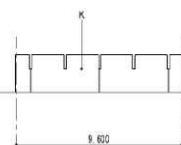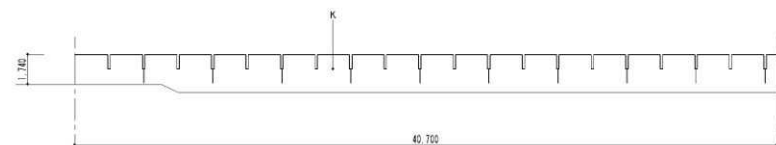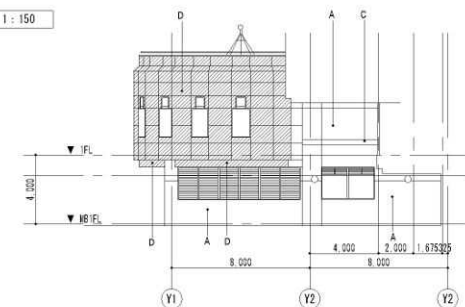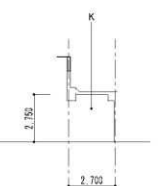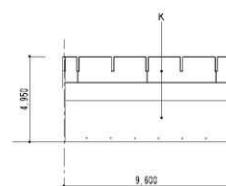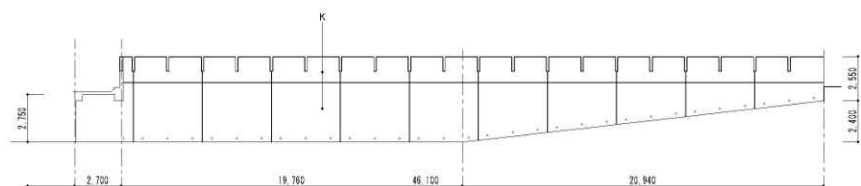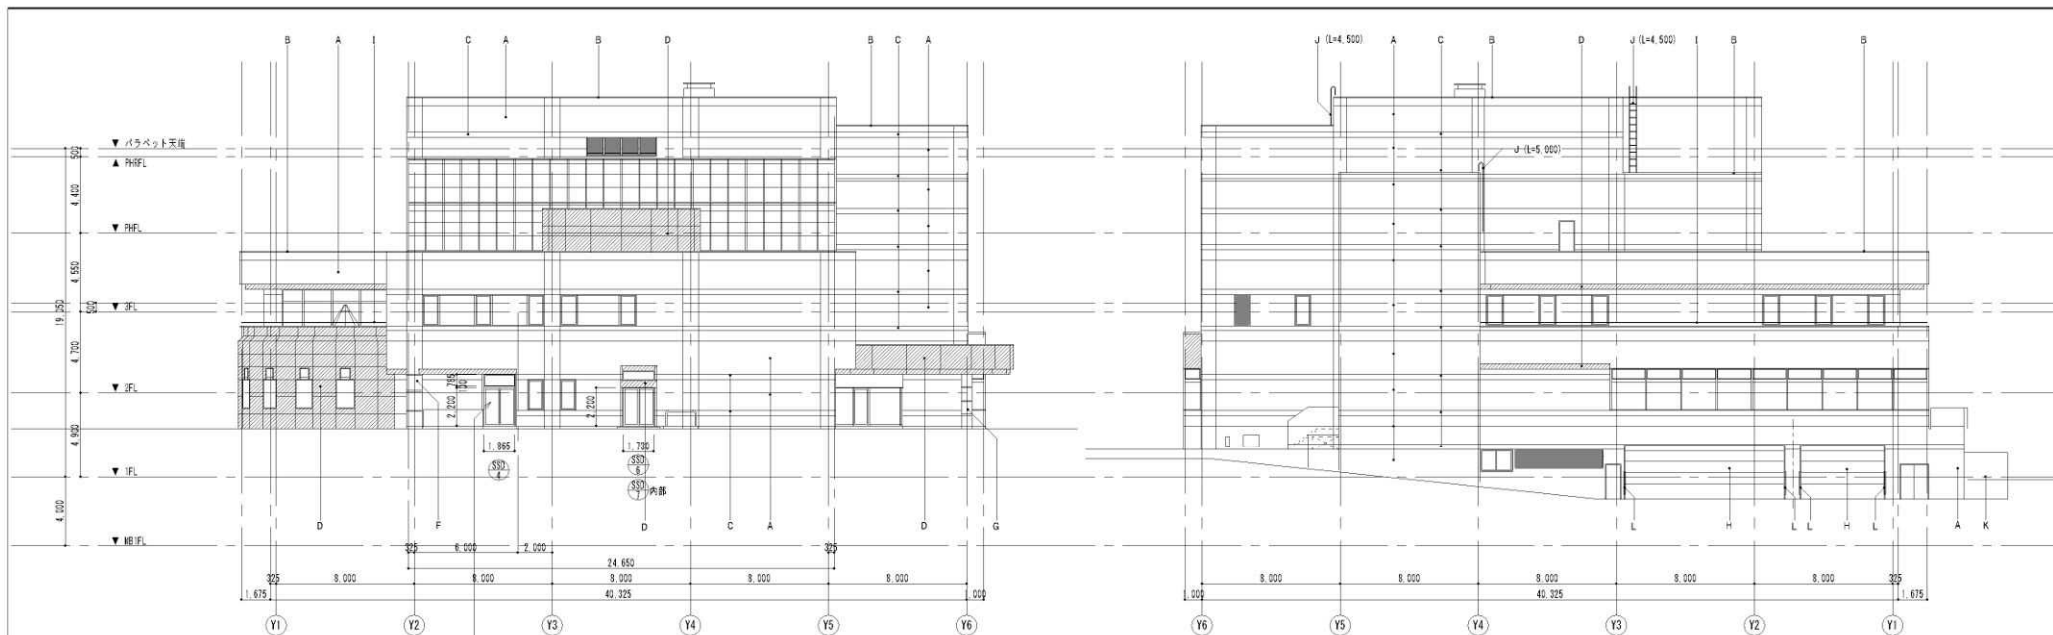

外部仕上凡例									
A	外壁：磁器質タイル貼（三丁掛山形）	D	外壁：アルミパネル電解着色（2.0）	G	柱型：削影石 本館及びジェットパーナー住上	J	ステンレス装タラップ	L	コーナード：塩ビ製 H=1,300 撤去
B	窓木：アルミ製（電解着色）	E	窓木：アルミ製（電解着色・製作品）	H	オーバードア：アルミ製（FRP窓付）	K	外壁・柱型・梁型：コンクリート打ちし外装薄塗材 塗膜除去	M	既存打掃目地 15×10 撤去新設
C	化粧目地：磁器質タイル貼（二丁掛）	F	柱型：磁器質タイル貼、目地：ステンレス横面 W=50	I	手摺：ステンレスH.L	K1	コンクリート打ちし 吹付付タイル 塗膜除去		既存外壁タイル及び既存外壁コンクリート打ちし面と建具の取合部 シーリング15×10 撤去新設

図面名
既存 立面図-2