



2階平面図 1/100

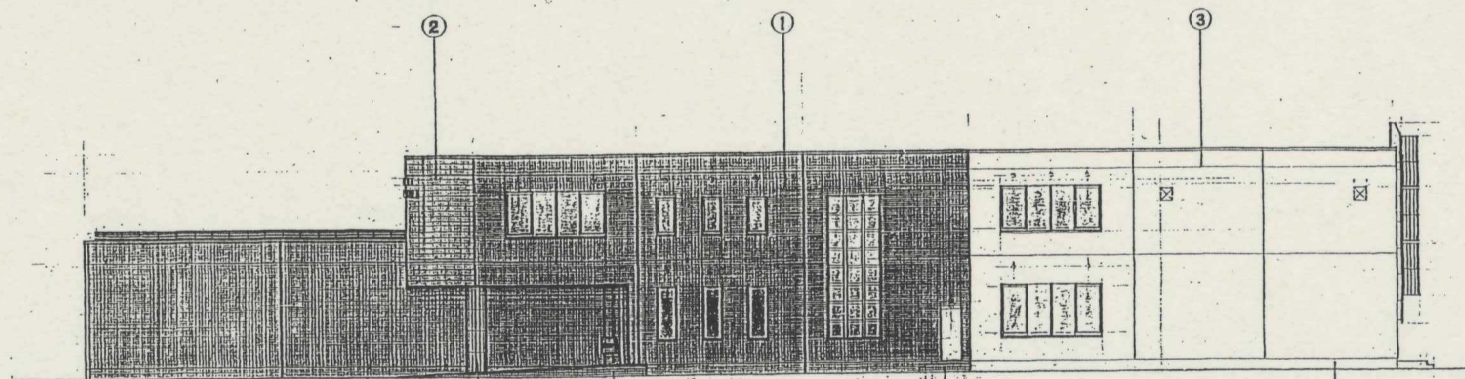


北面

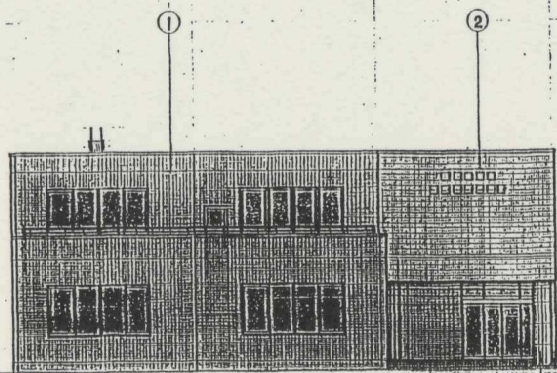


東面

立面图 (1)

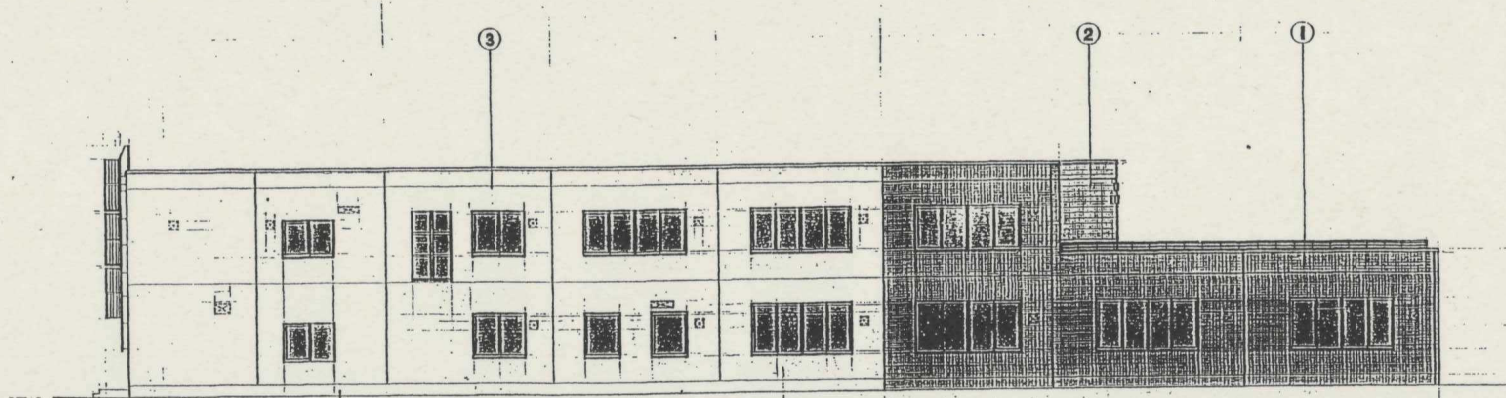

南面

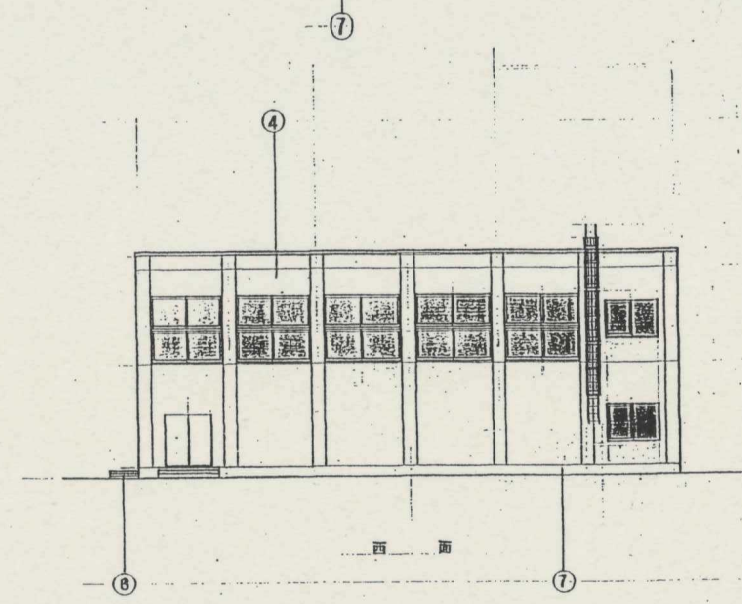

西面

符号	仕上	符号	仕上
①	小口平引板	⑤	入丁用種糸引板、防雨板
②	二丁平引板	⑥	板巻引板、防雨板
③	三丁平引板、四丁引板	⑦	七丁引板、防雨板
④	U7入貫人差し		

立面图(2) 1:100