


豊平区現況図

凡例	
○	点検調査箇所

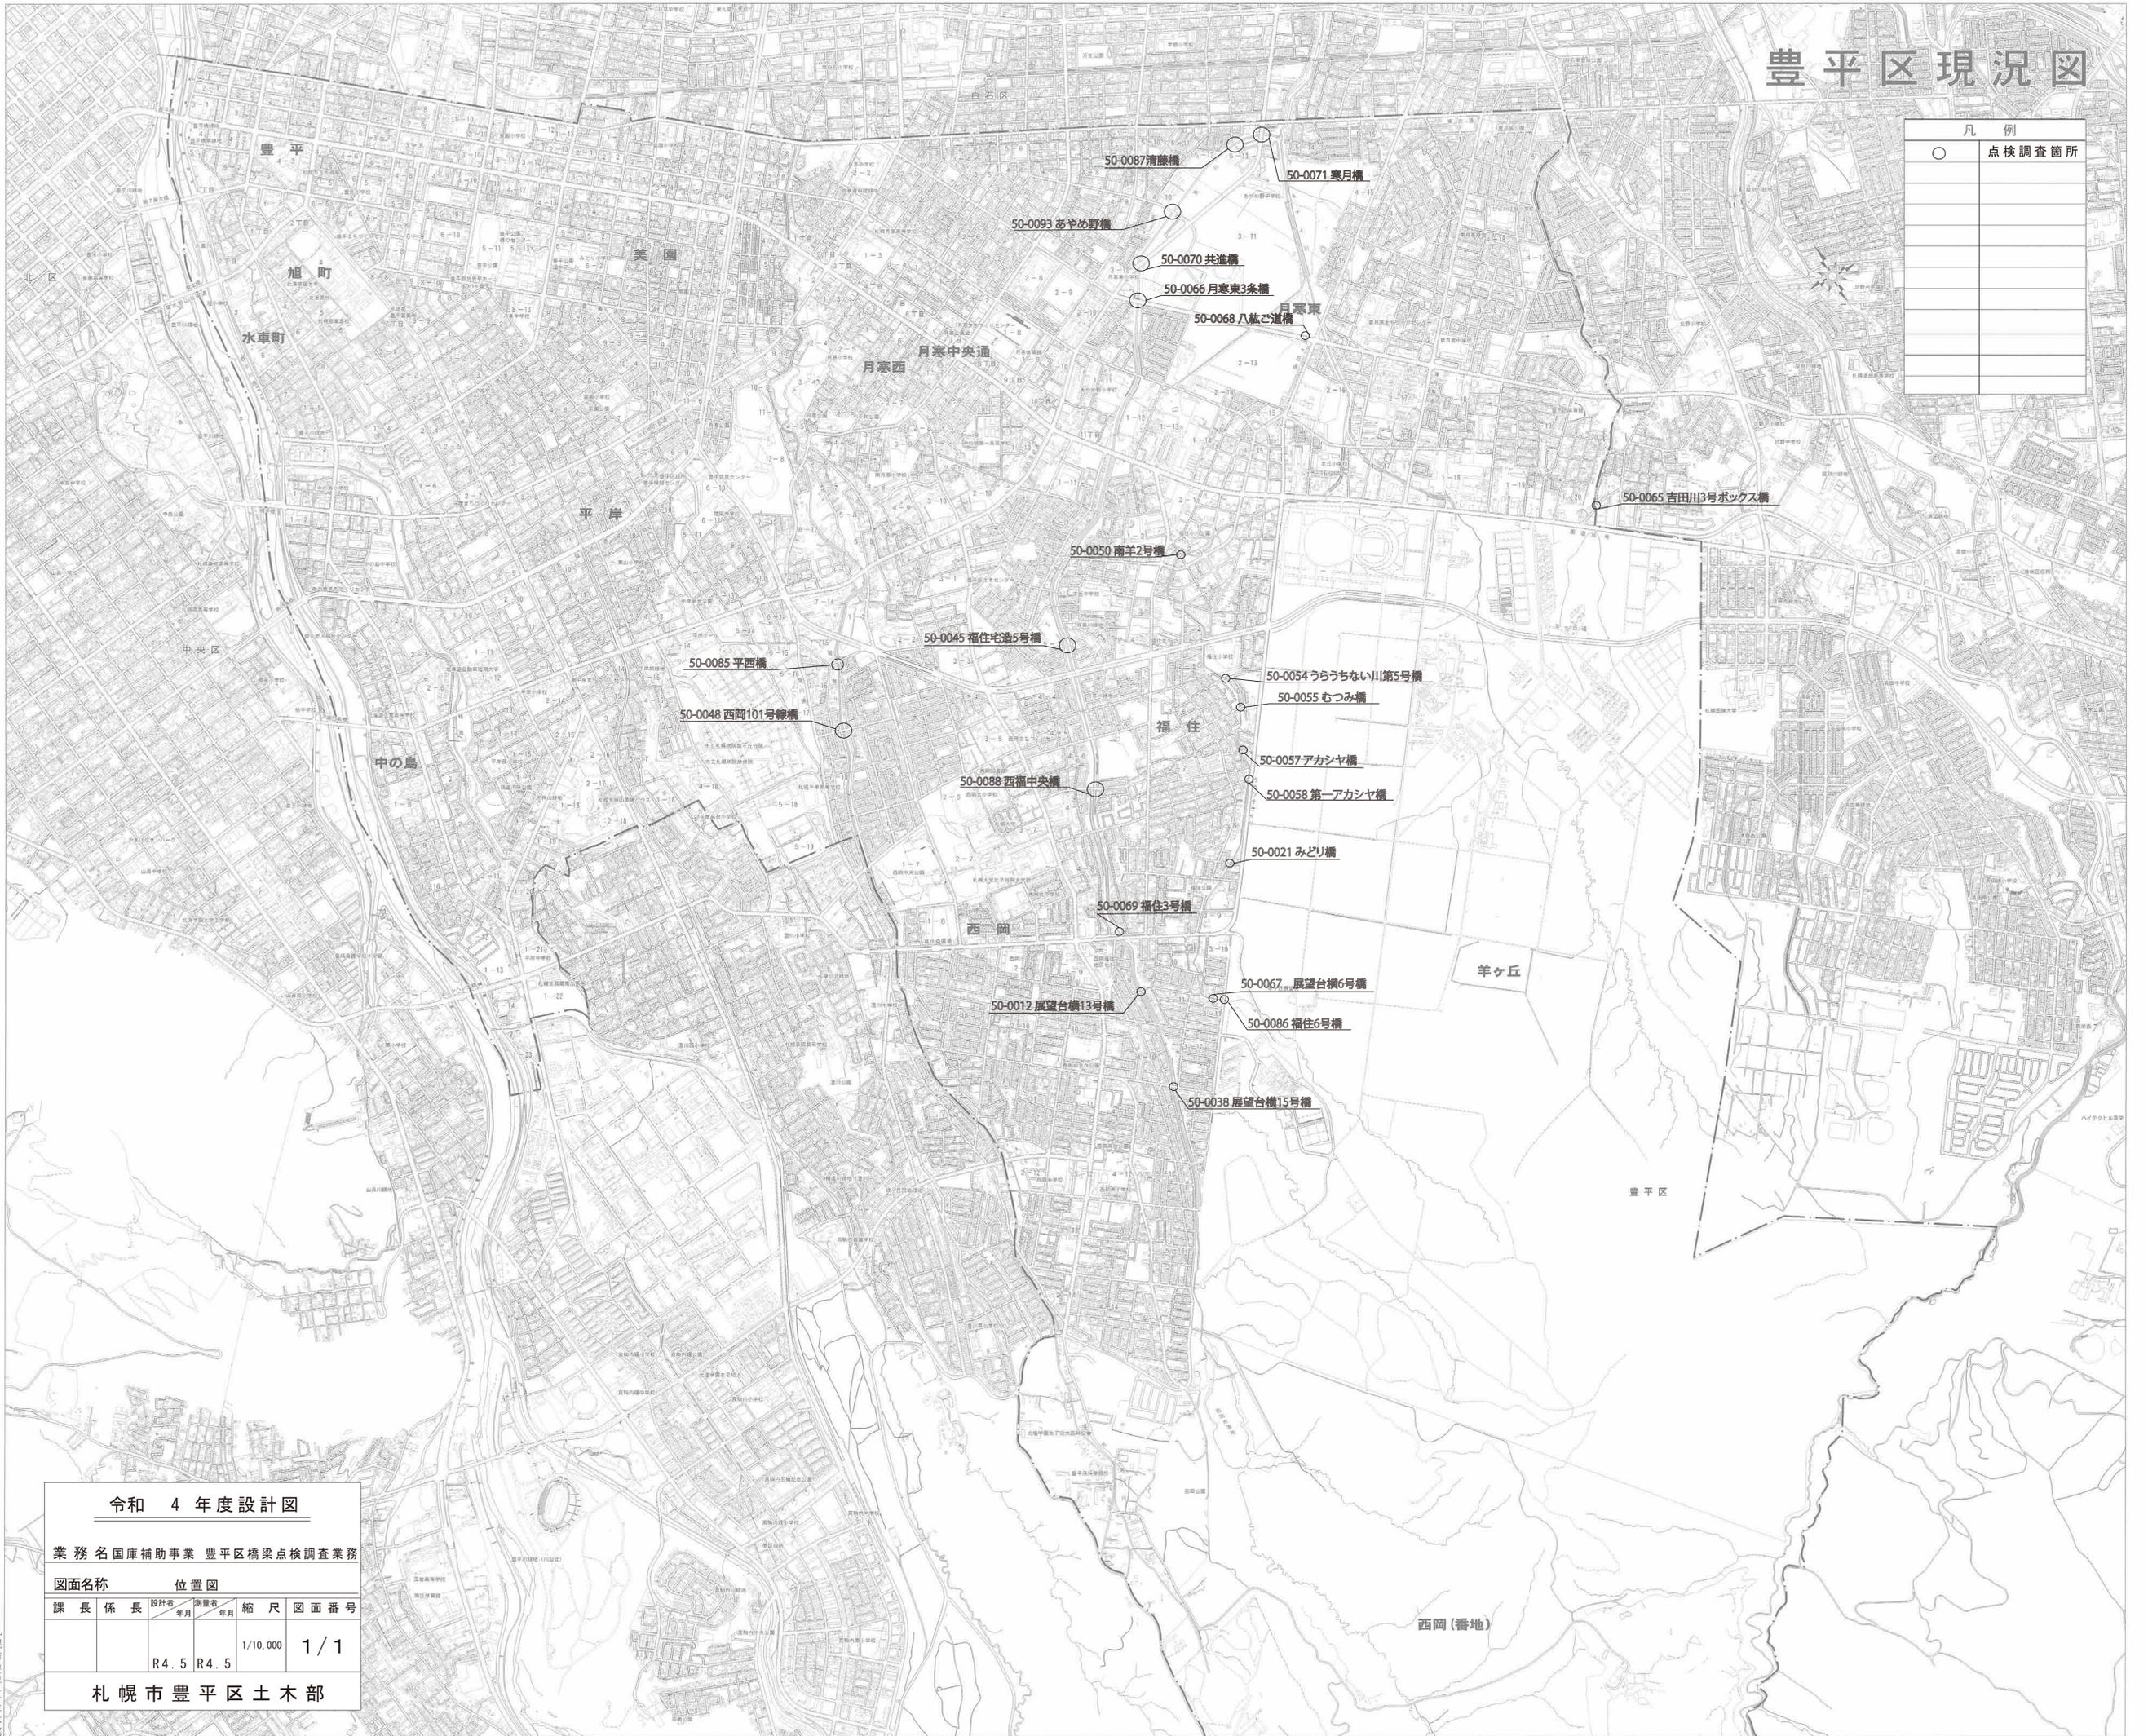

令和 4 年度設計図

業務名 国庫補助事業 豊平区橋梁点検調査業務

図面名称		位置図		縮尺	図面番号
課長	係長	設計者	測量者		
				1/10,000	1/1
		R4.5	R4.5		

札幌市豊平区土木部