


豊平区現況図

凡 例	
○	点検橋梁

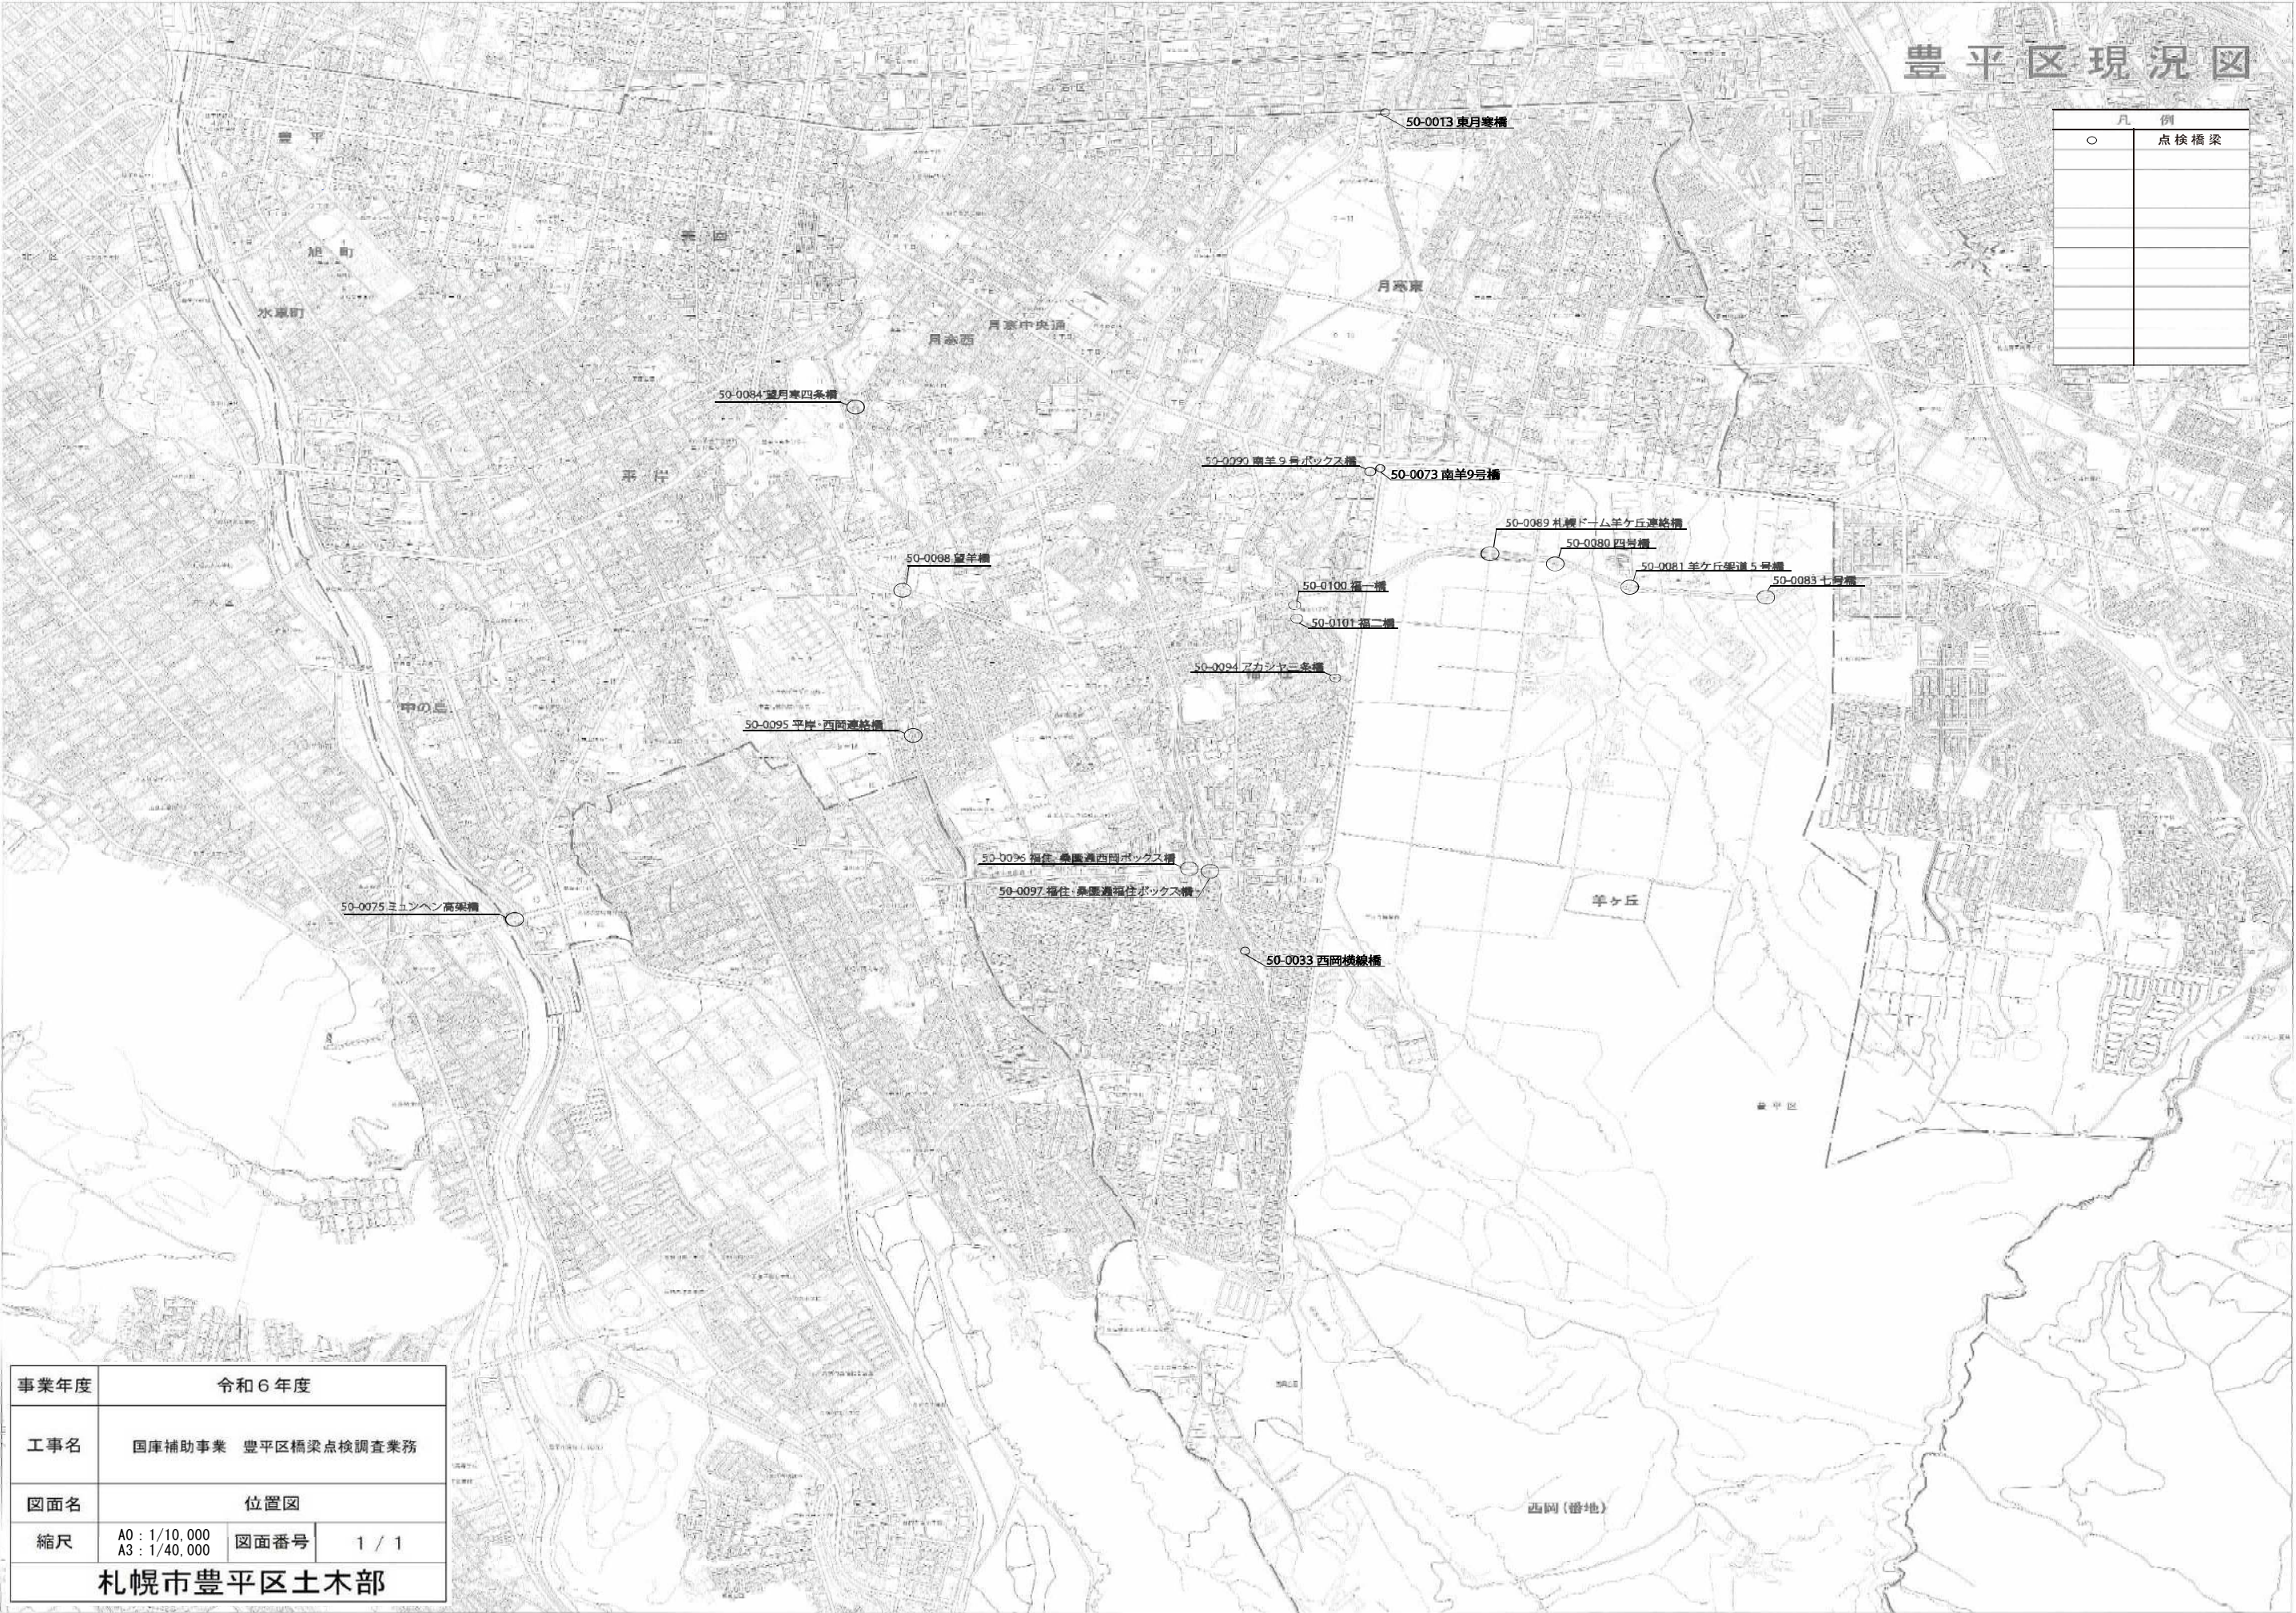

事業年度	令和6年度		
工事名	国庫補助事業 豊平区橋梁点検調査業務		
図面名	位置図		
縮尺	A0 : 1/10,000 A3 : 1/40,000	図面番号	1 / 1
札幌市豊平区土木部			