


令和7年度豊平区街路灯基部補修業務
位置図

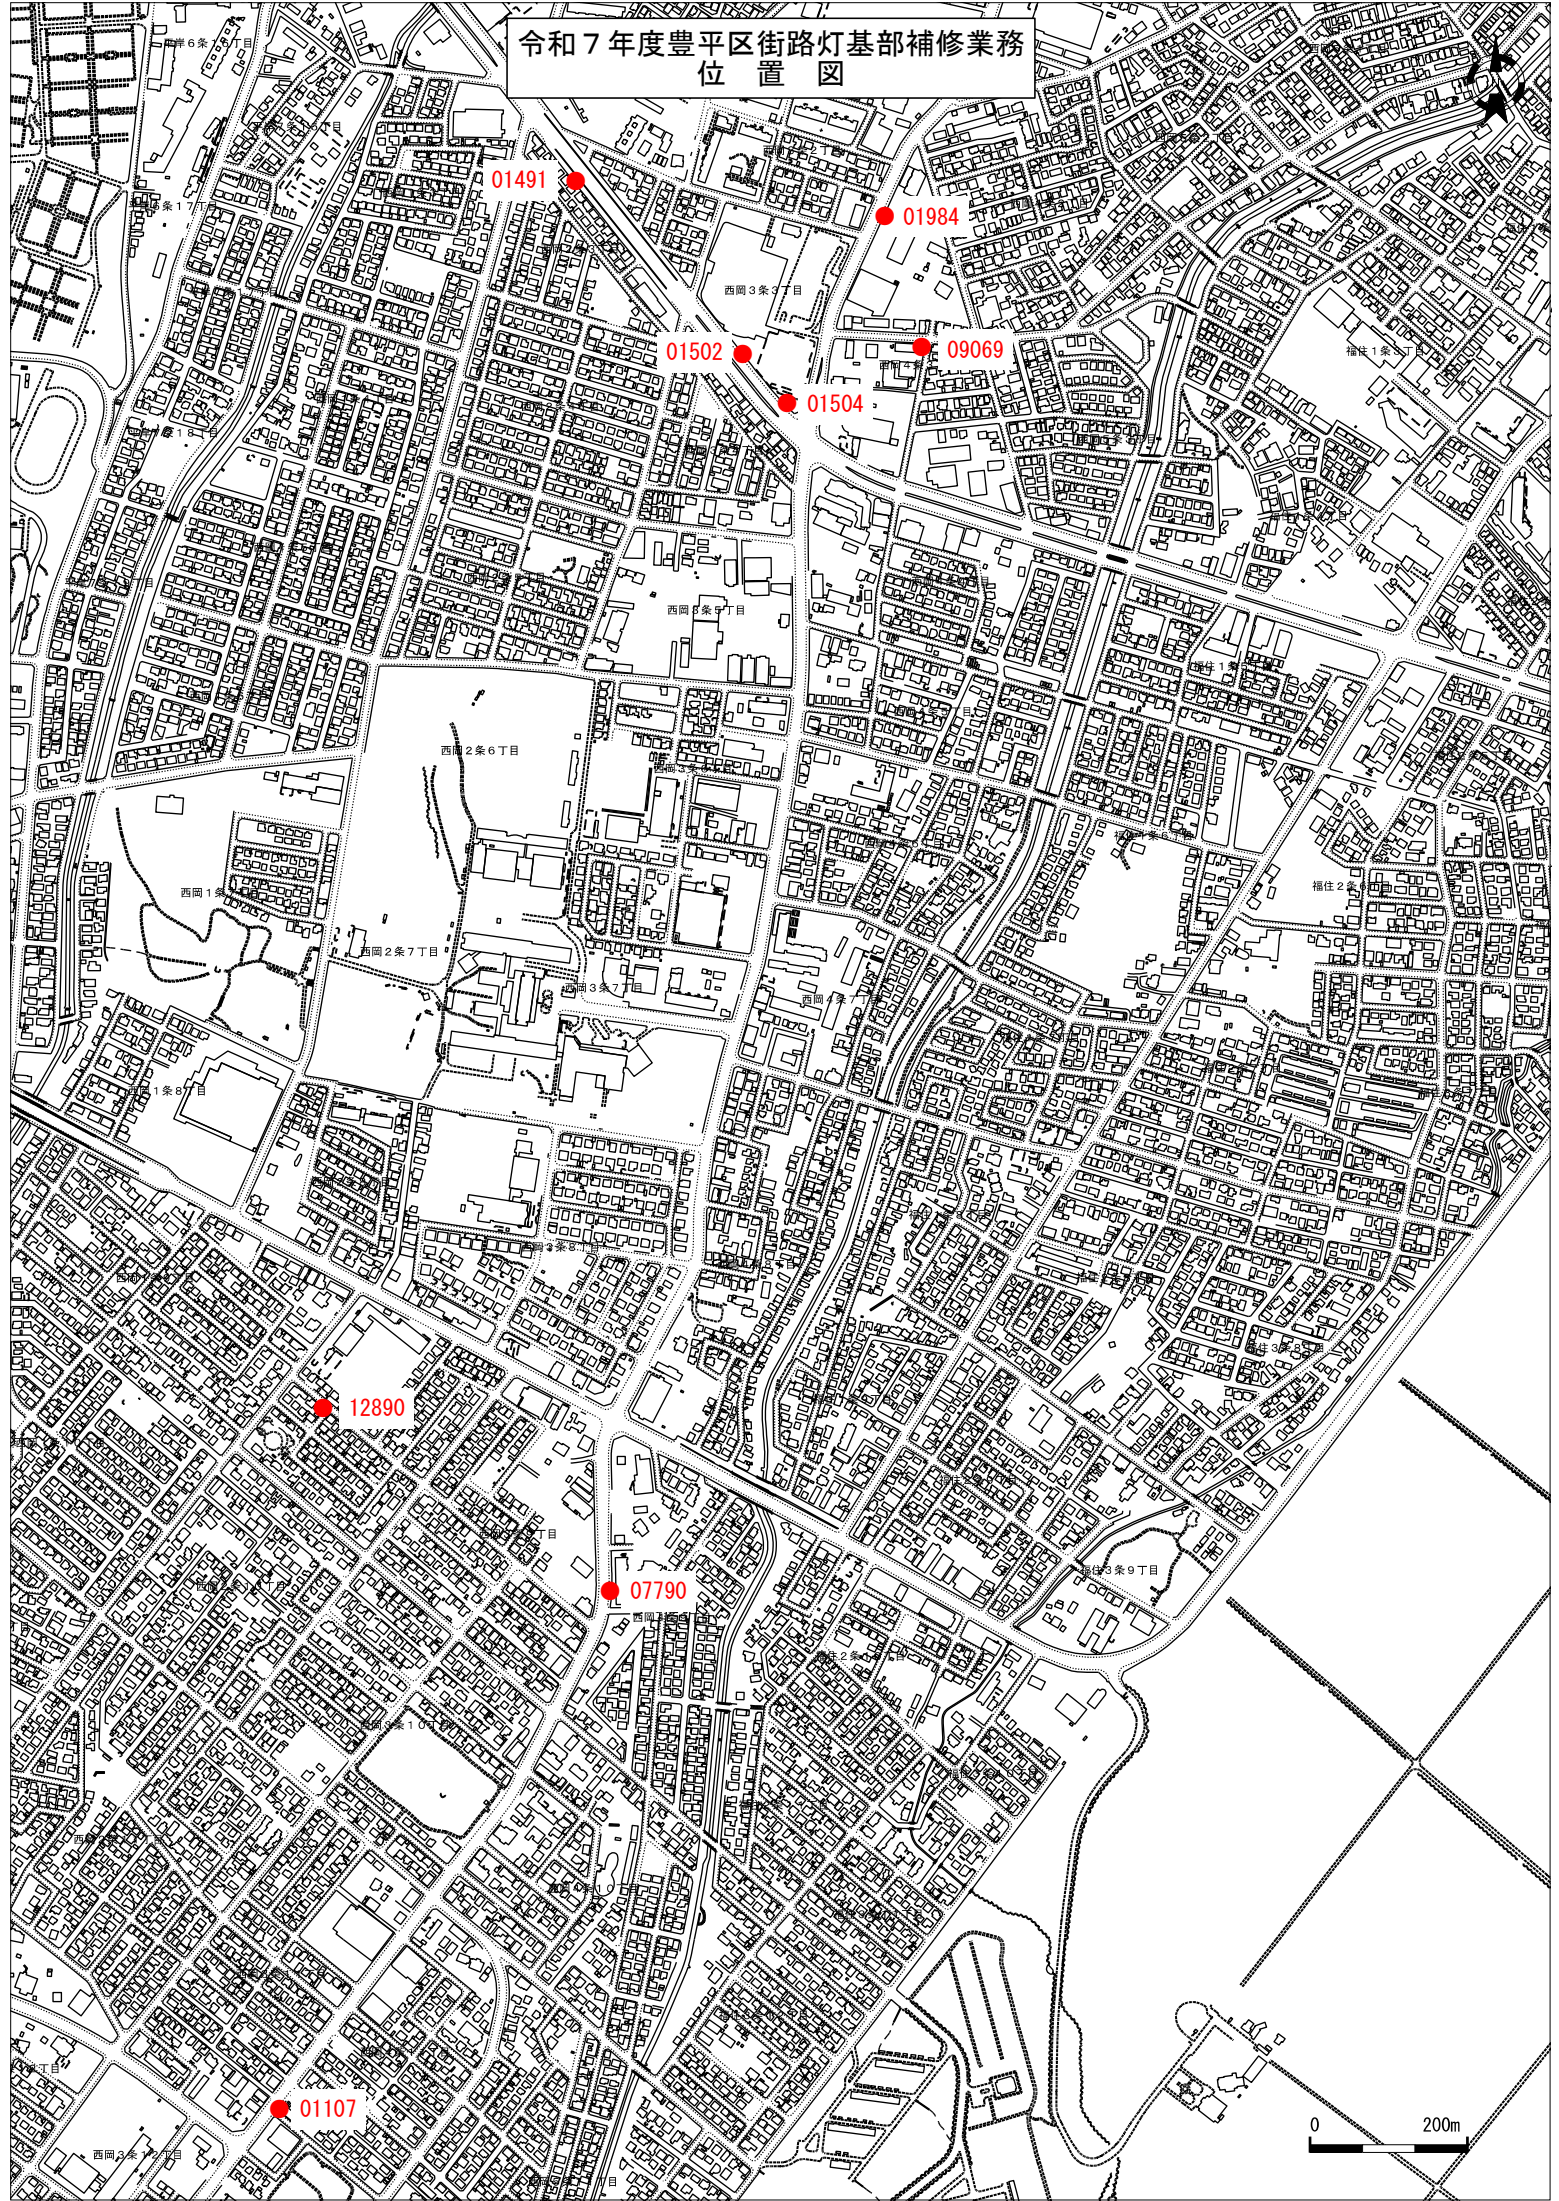

0 200m