


位置図

縮尺 1:5,000

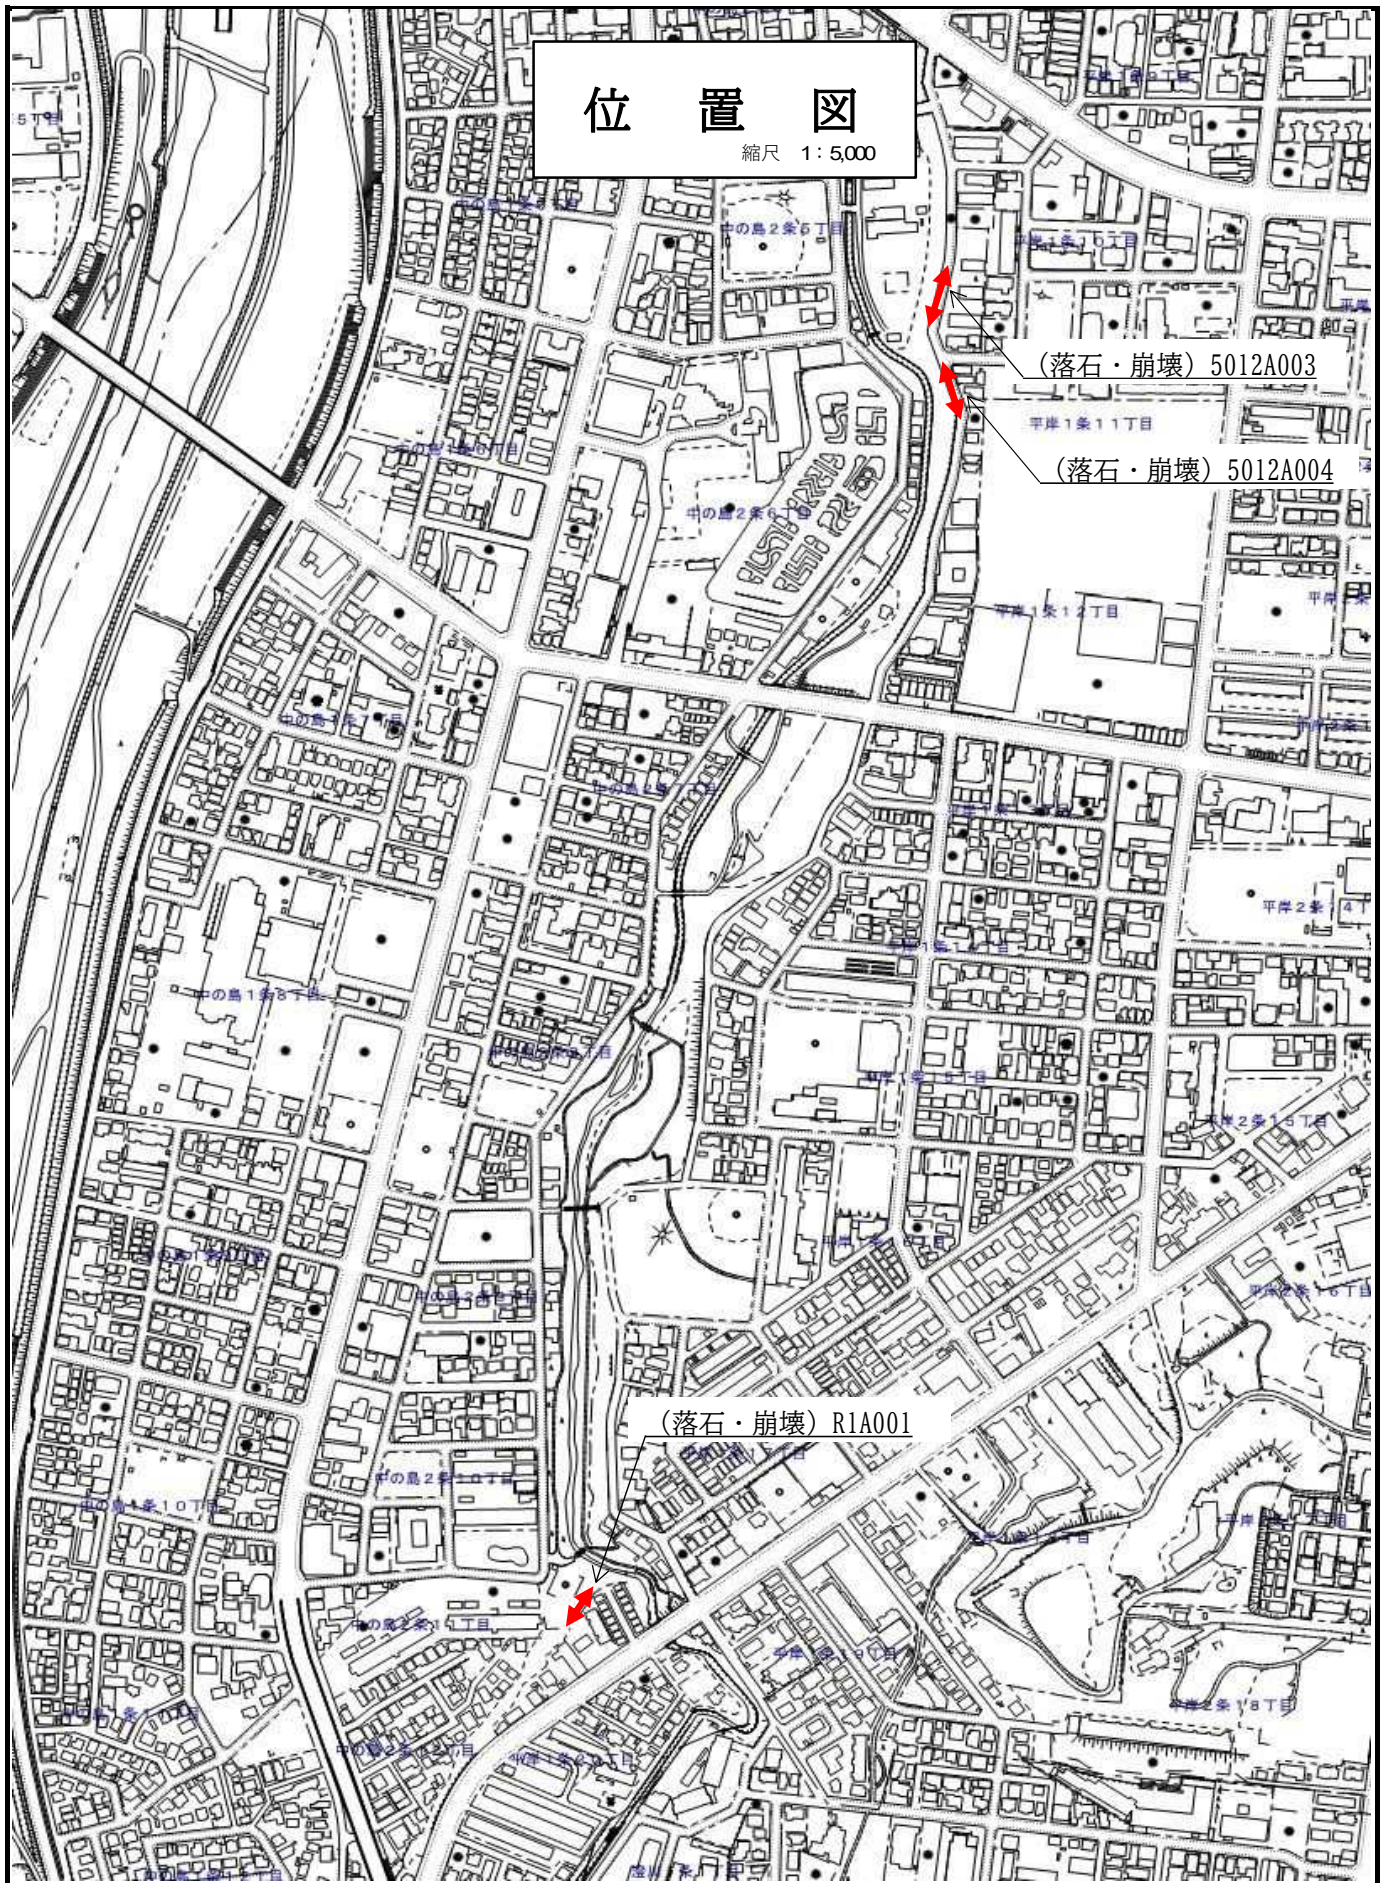


(落石・崩壊) 5012A003

(落石・崩壊) 5012A004


(落石・崩壊) R1A001

位置図

縮尺 1: 5,000

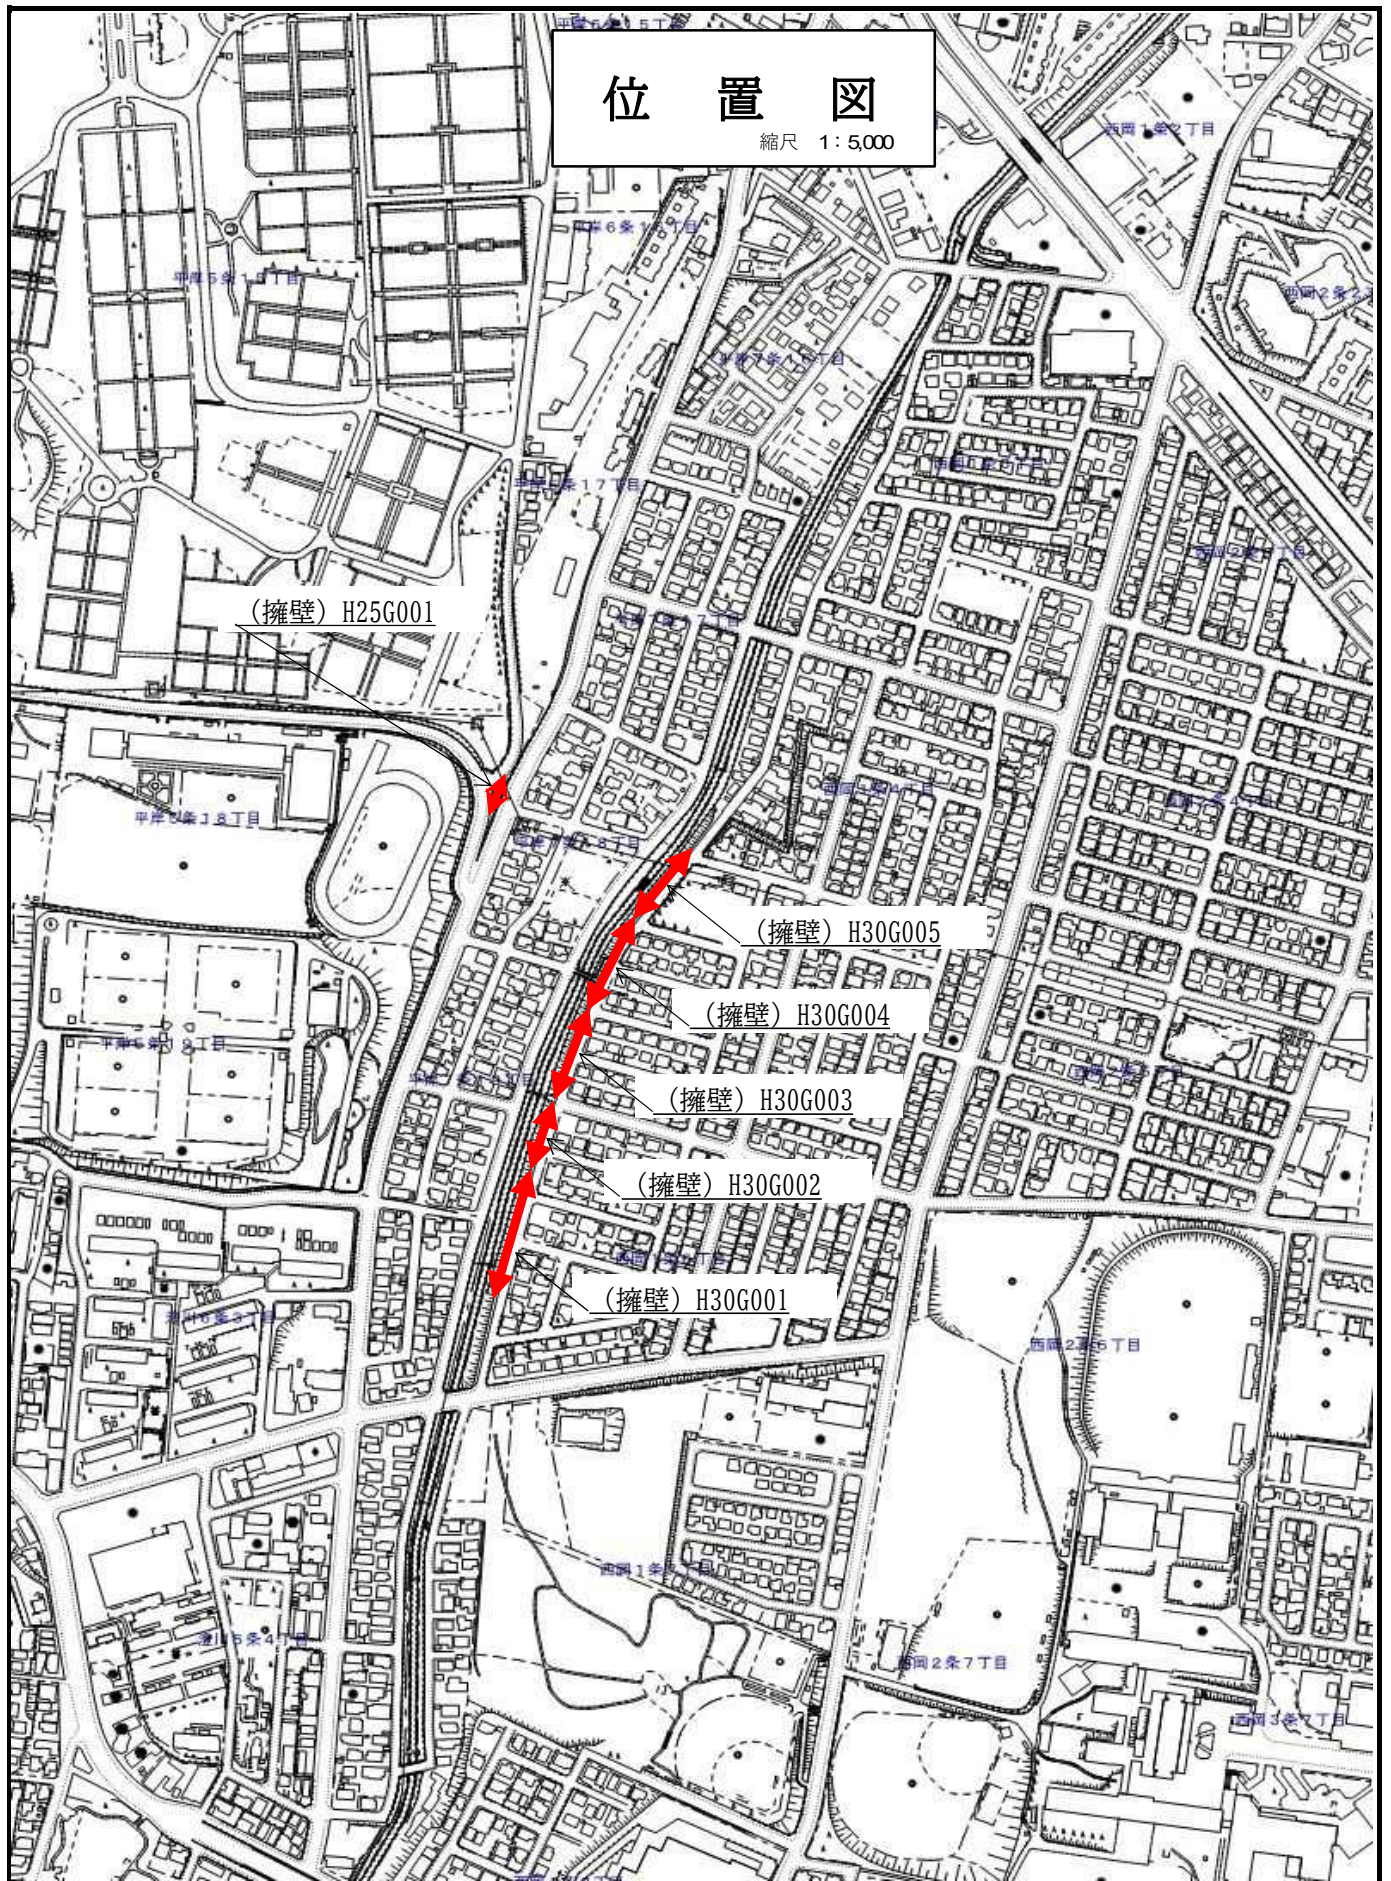

縮尺 1:5,000

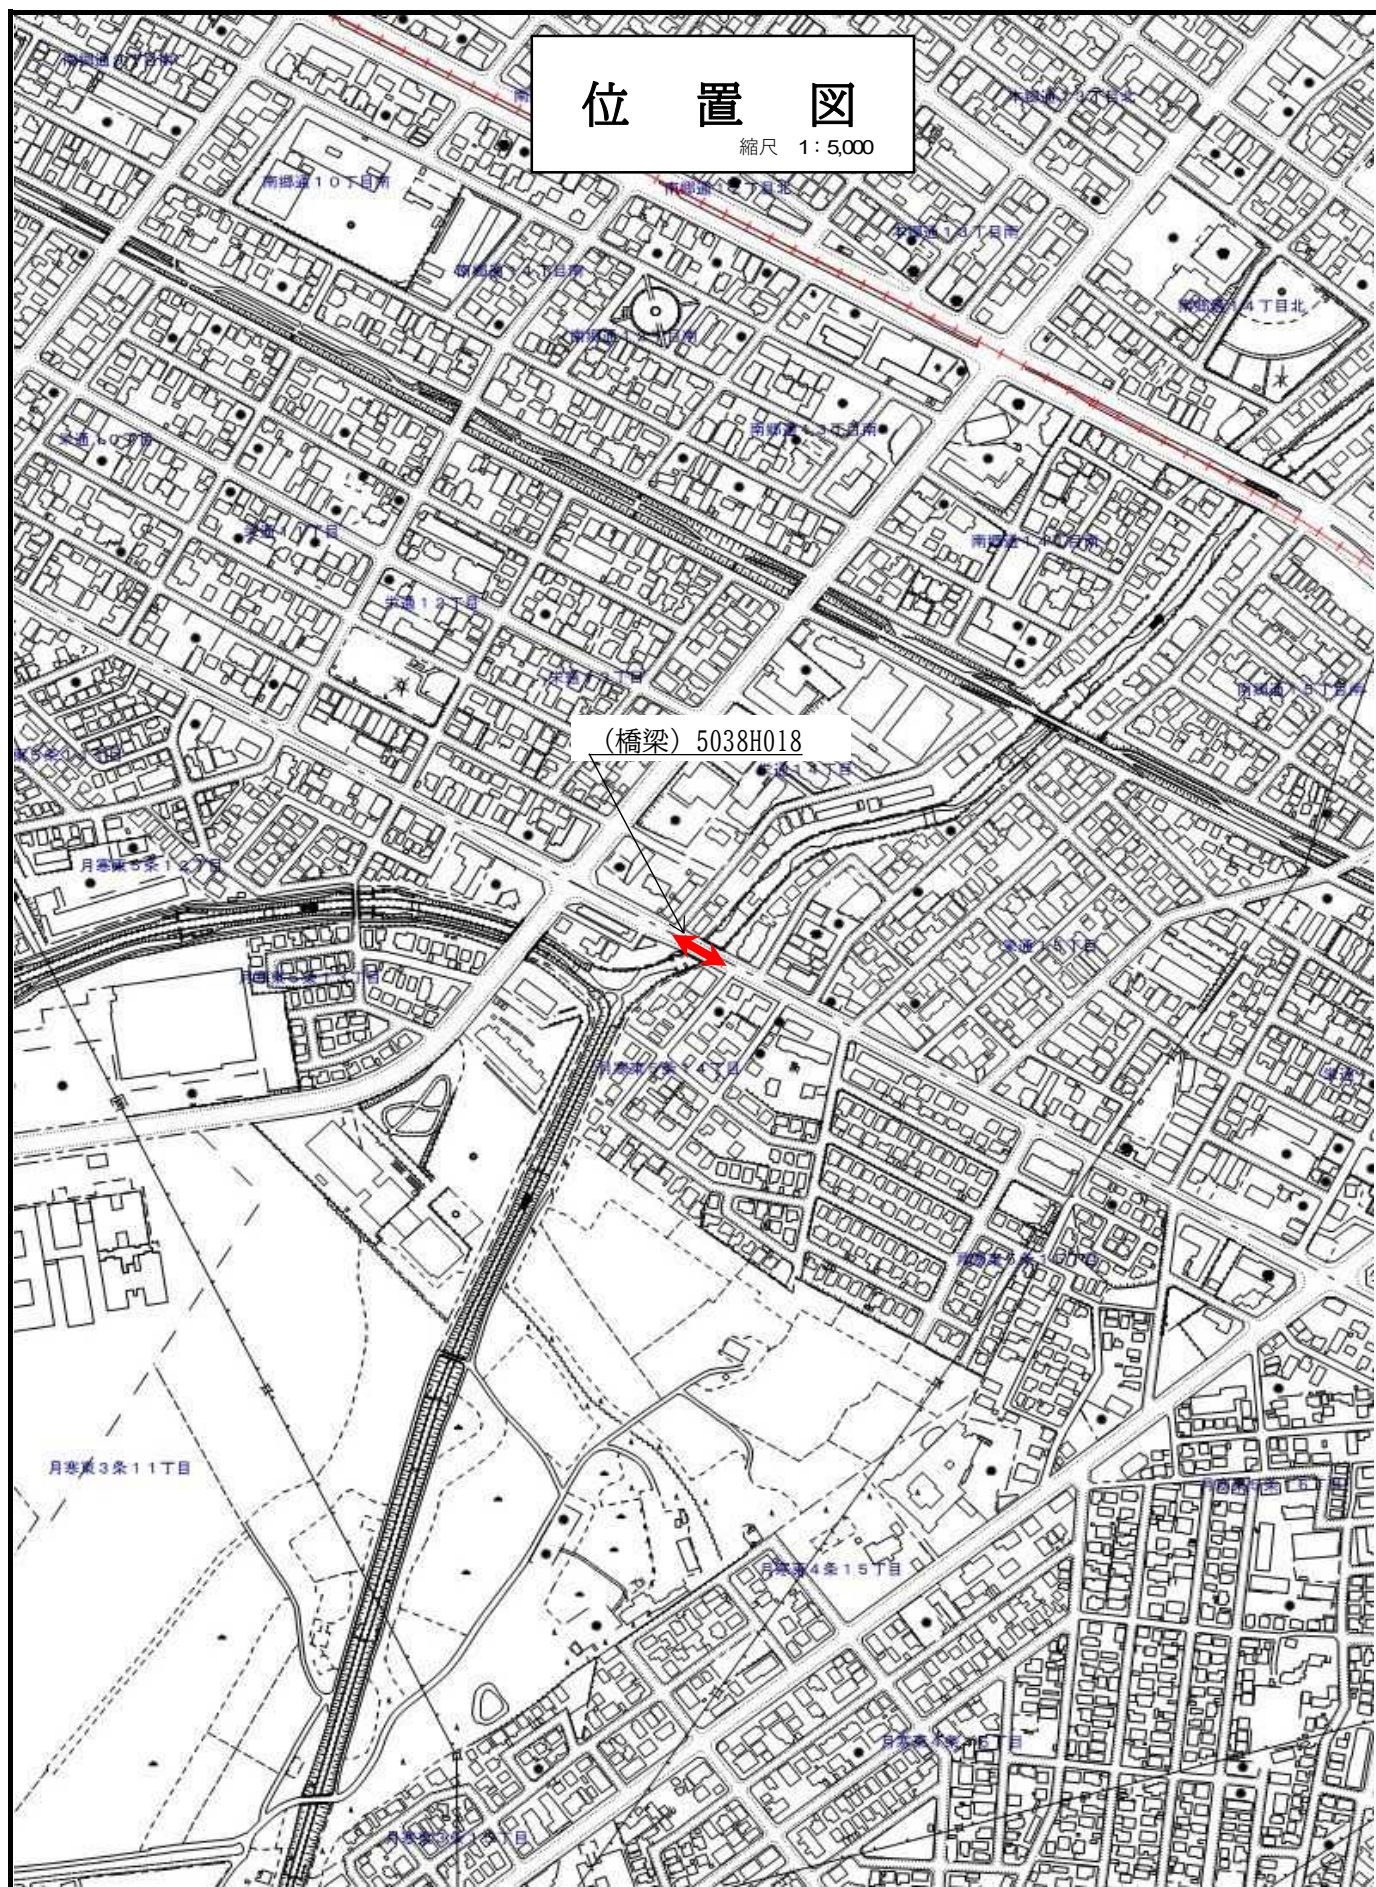

位置図

縮尺 1:5,000

(擁壁) H29G001

(擁壁) H29G002

(擁壁) 5026G006

