


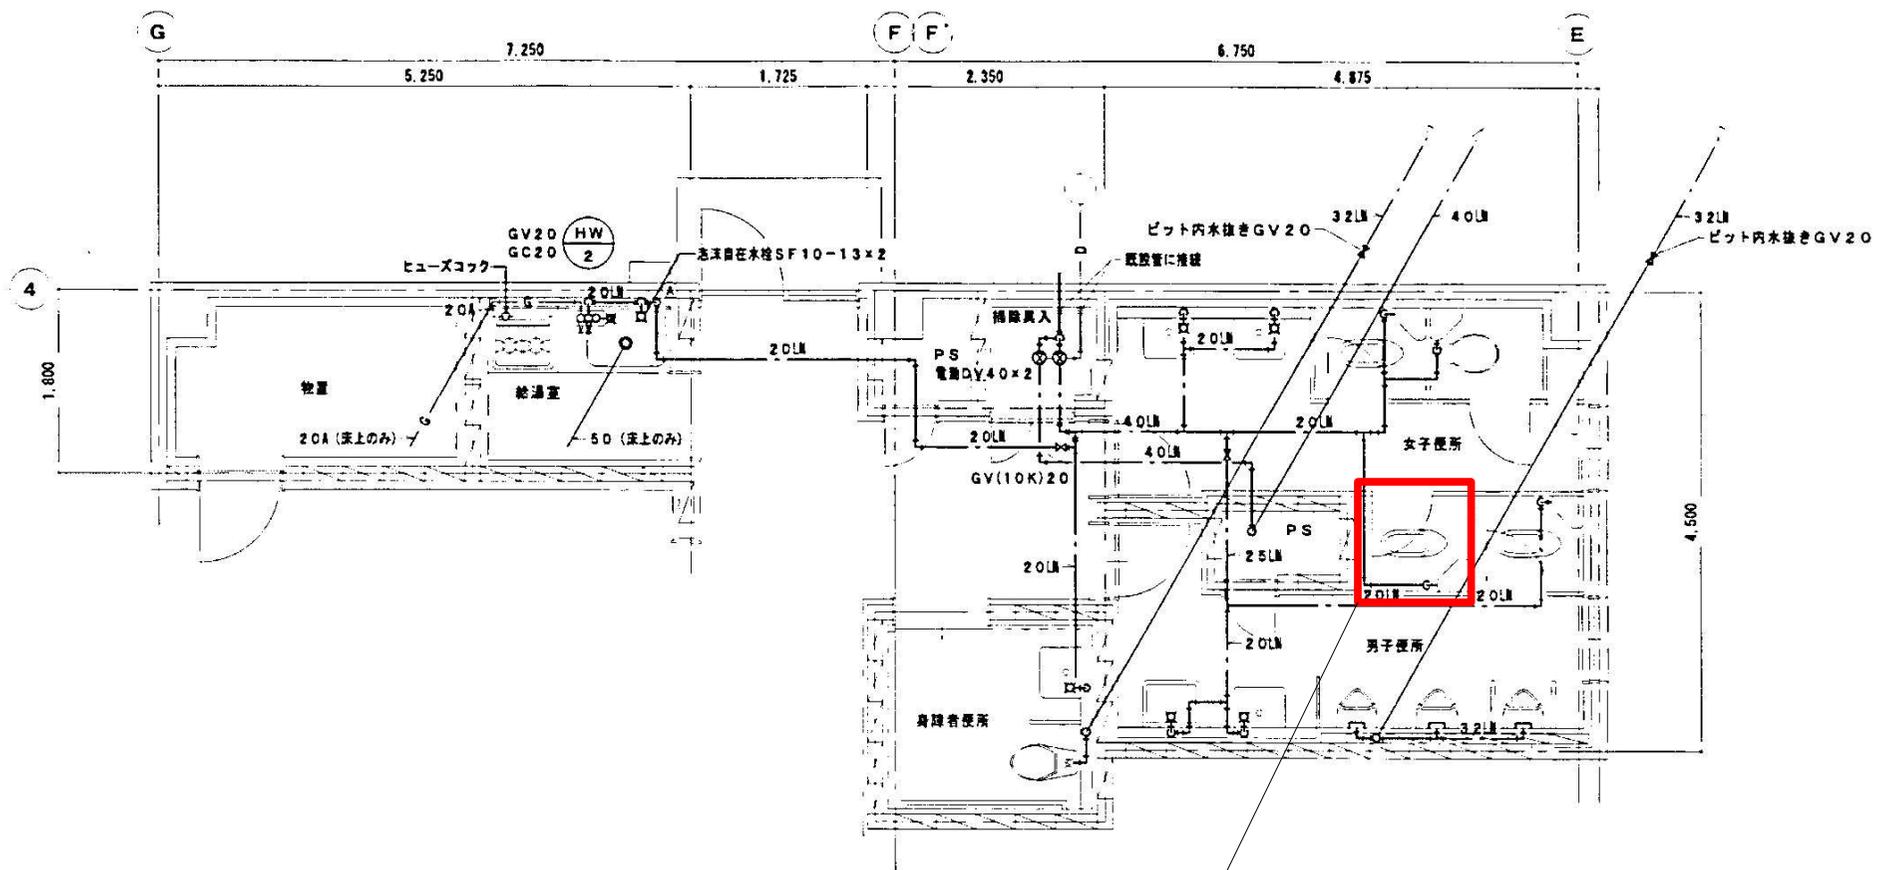


豊平まちづくりセンター1階トイレ



和子トイレ①  
(女子トイレ内)


豊平まちづくりセンター2階

女子トイレ

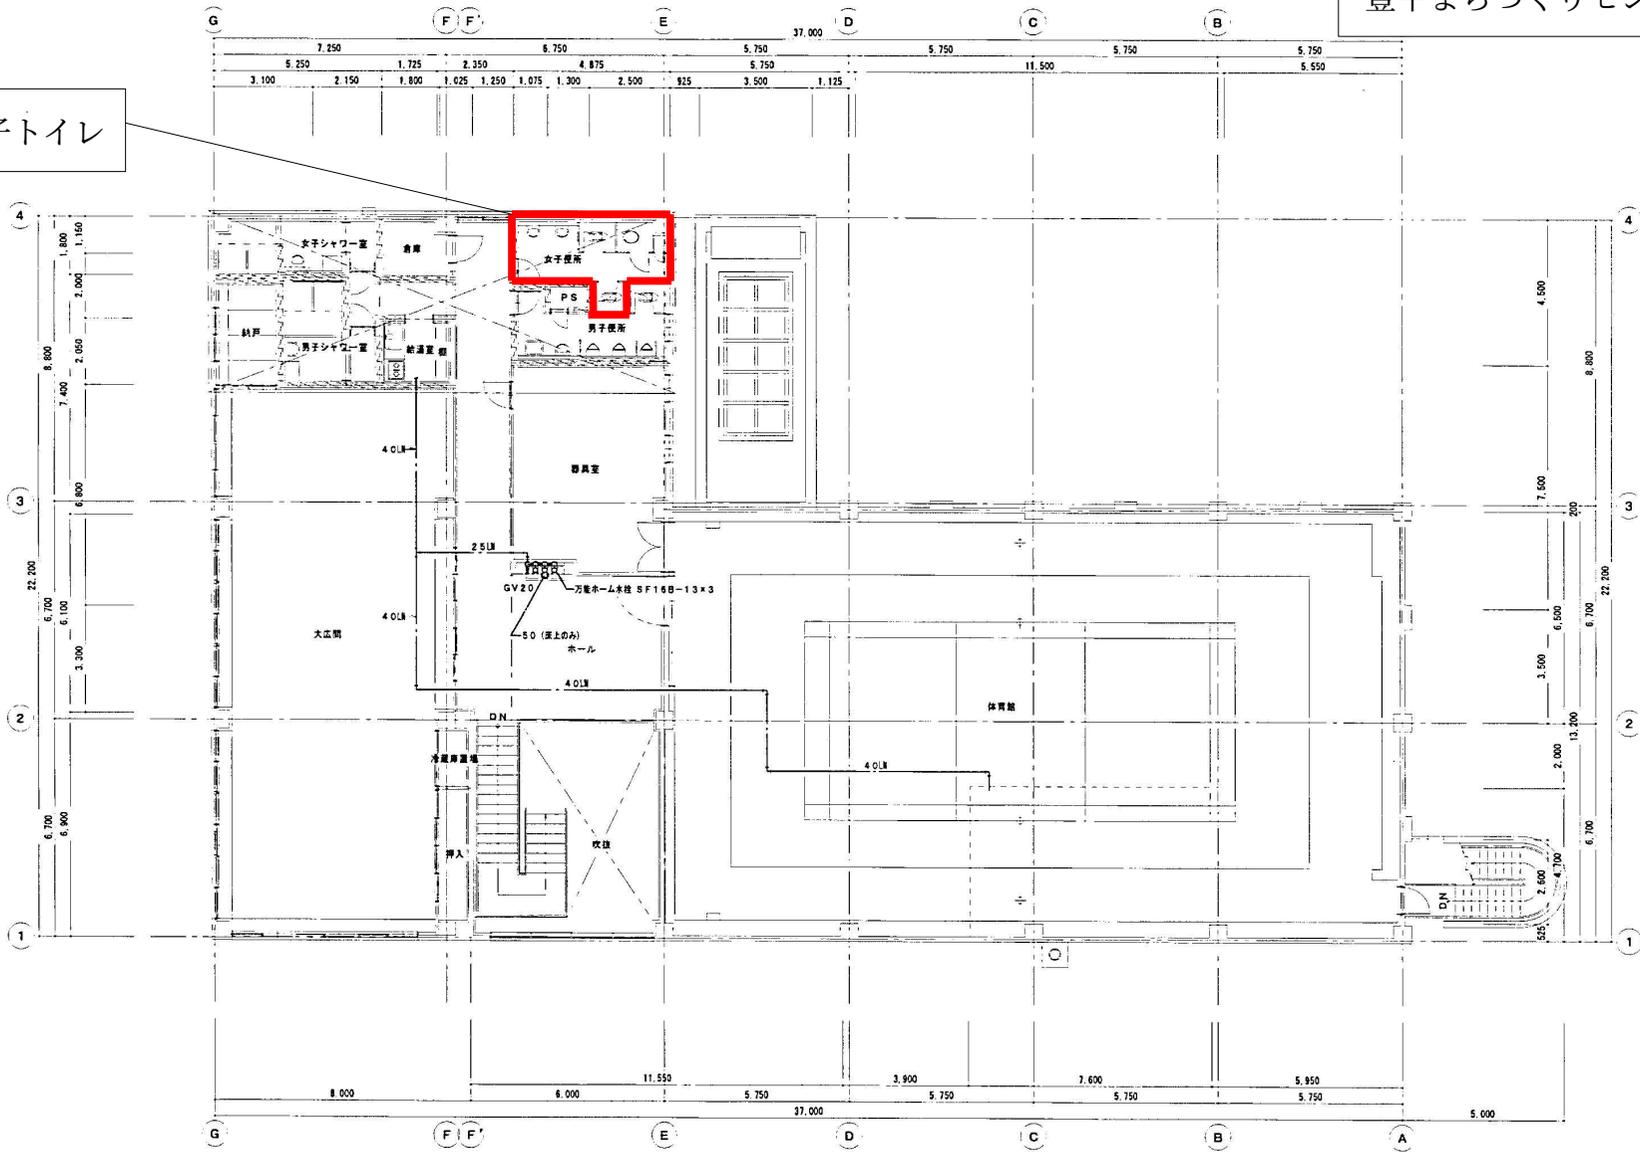

衛生設備2階平面図(改修後) S=1/100

豊平まちづくりセンター2階トイレ

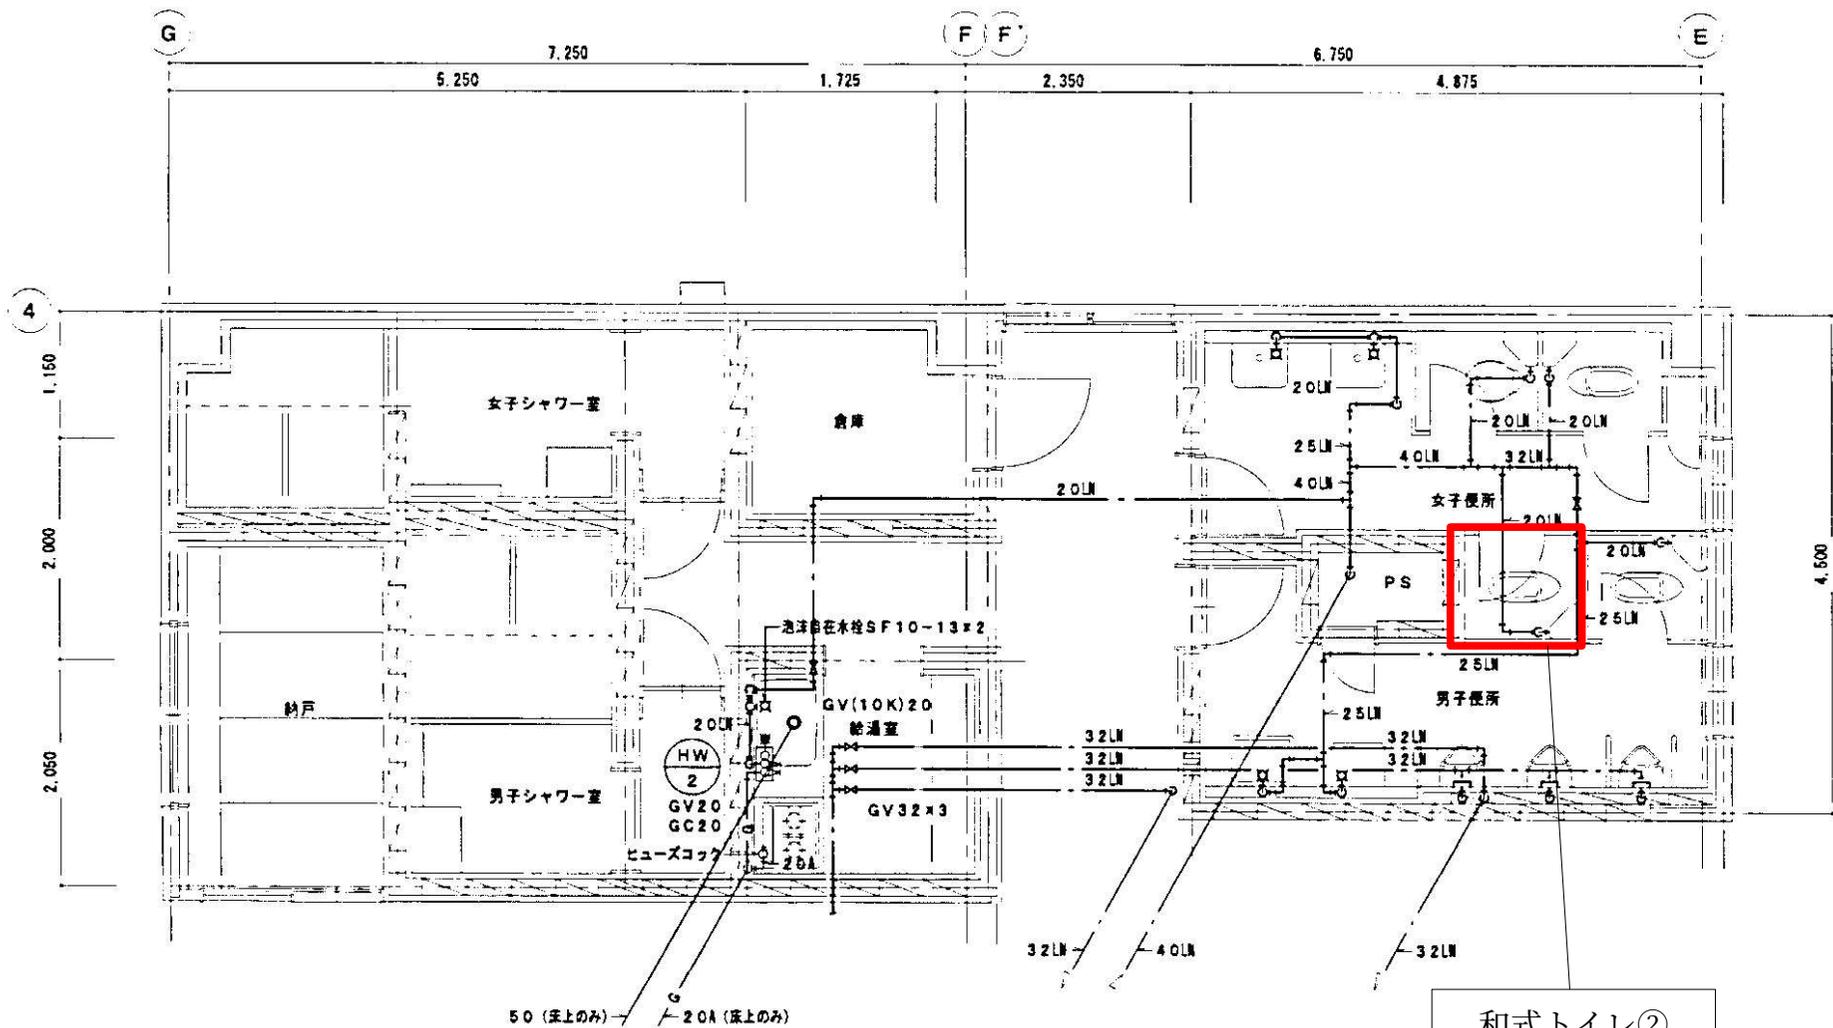

2階 便所・給湯室詳細図 S=1:50

和式トイレ②  
(女子トイレ内)