



案内図

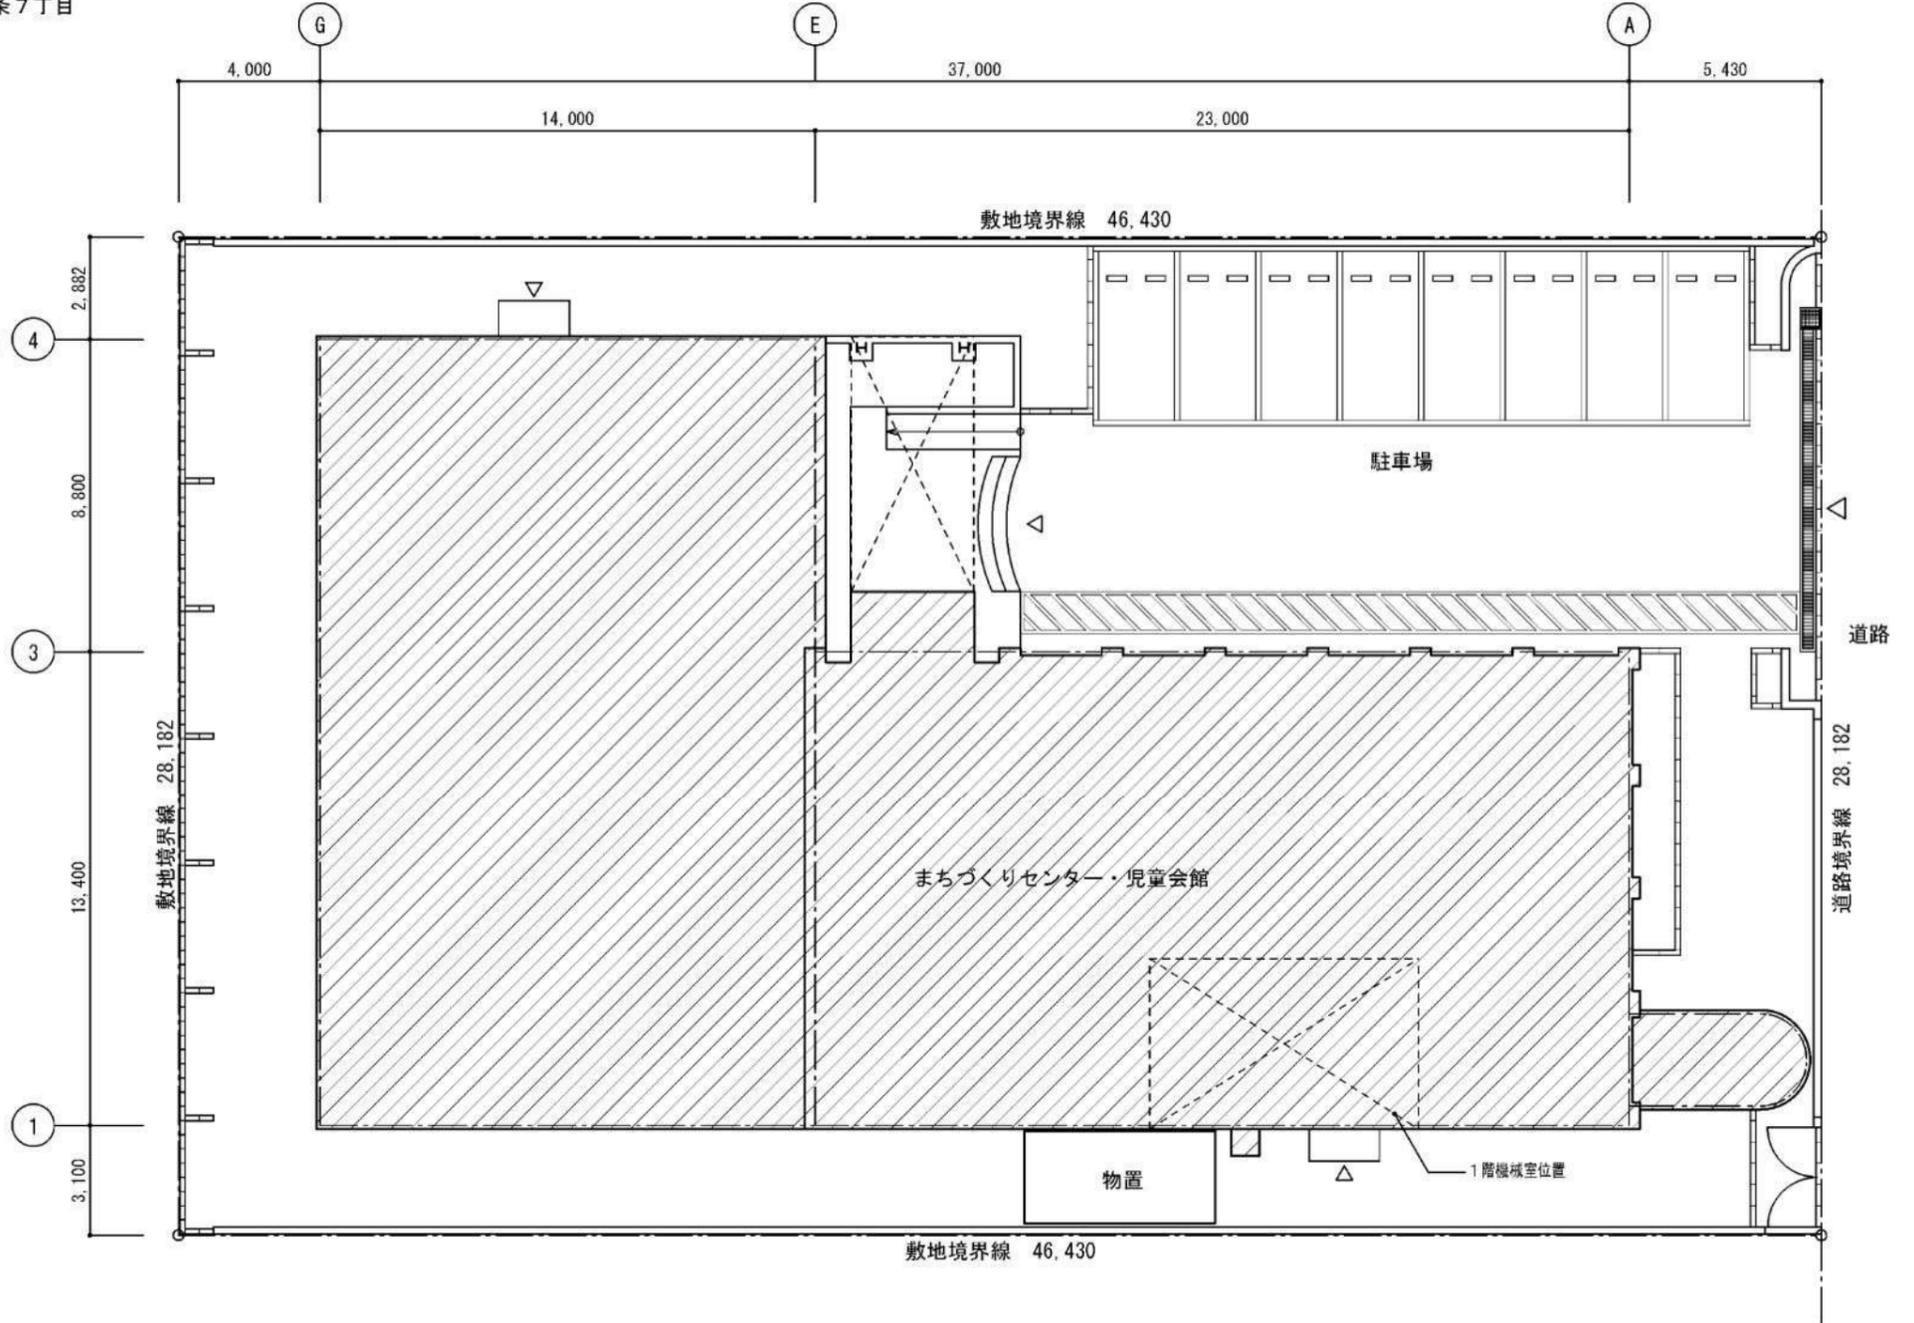


配置図 S=1:200

■凡例


	改修工事対象建築物を示す
--	--------------

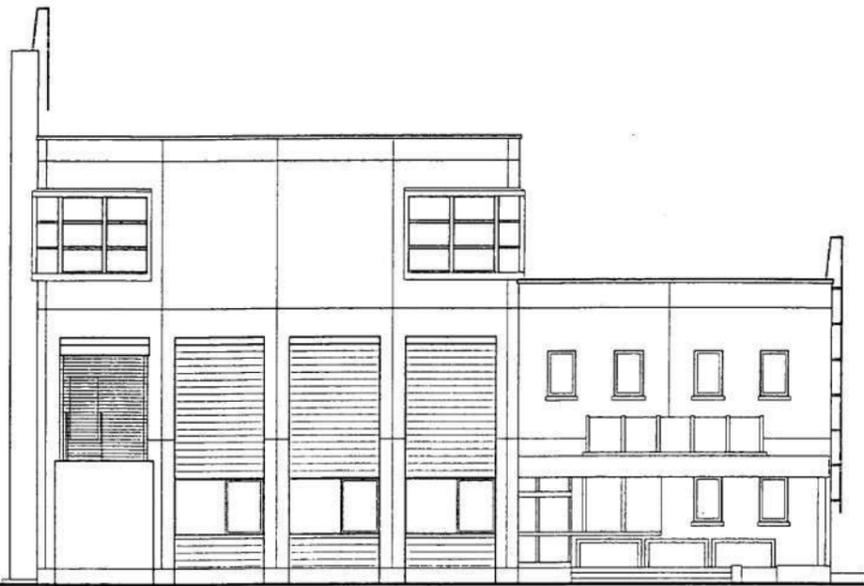


東側立面図 1:200

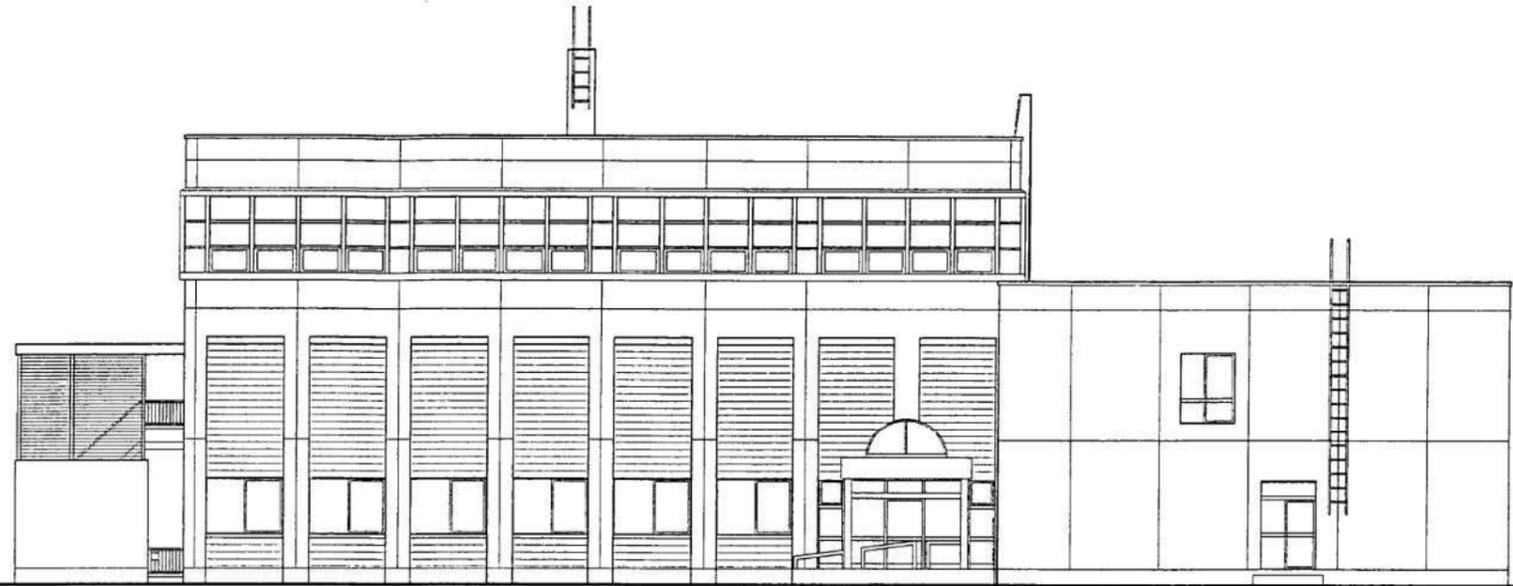

北側立面図 1:200

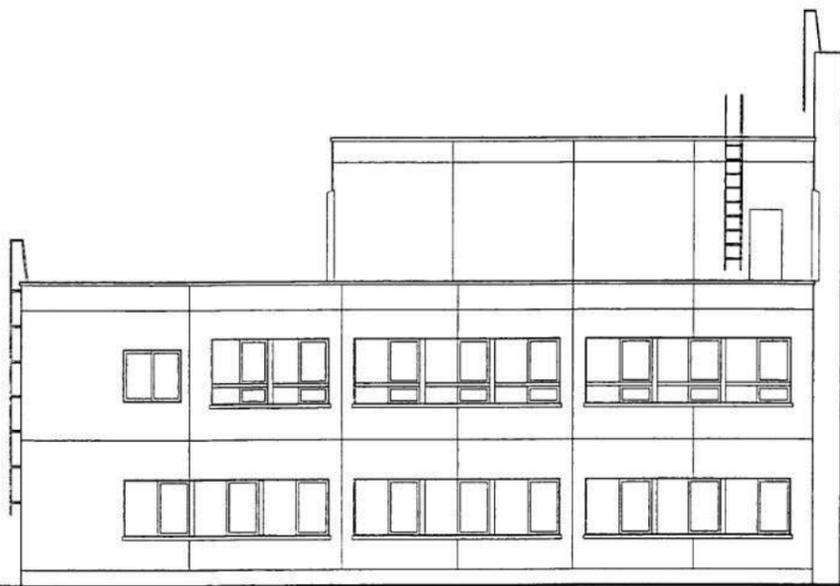

西側立面図 1:200

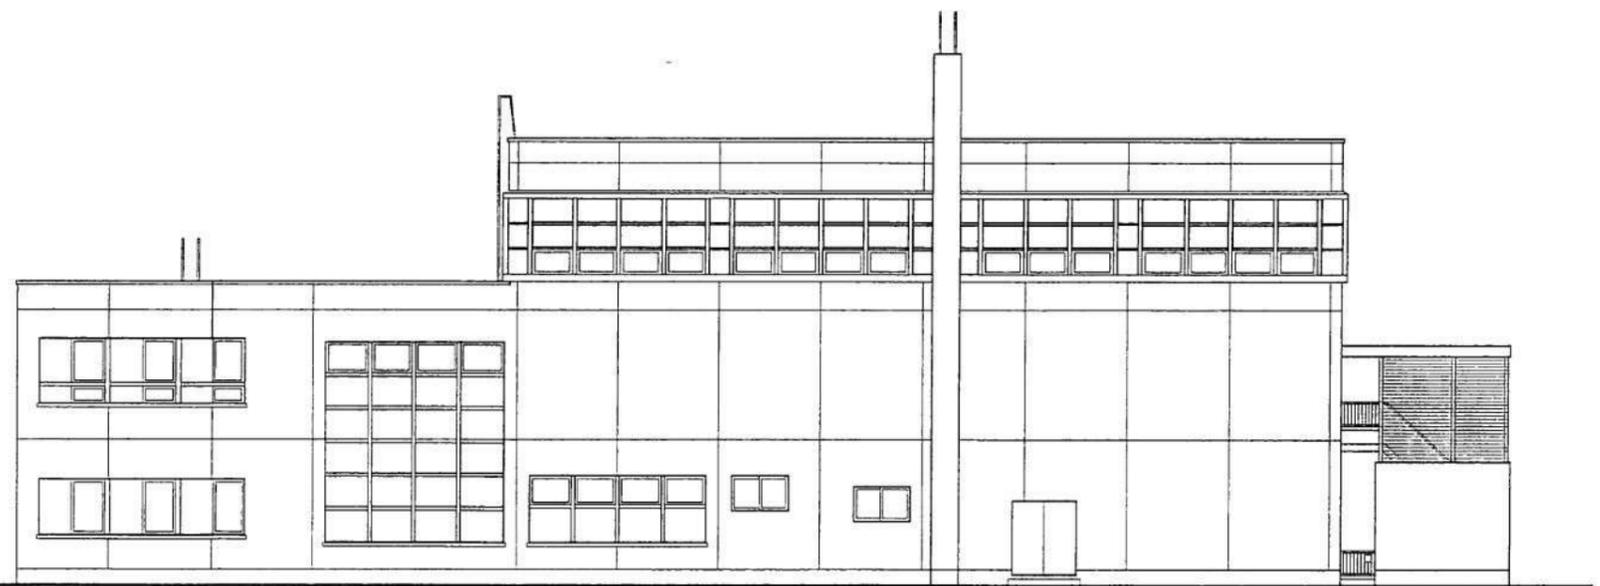

南側立面図 1:200

工事名称	緊急地域雇用特別対策推進事業 豊平連絡所・豊平会館・豊平児童会館 保全基本設計	図面番号
図面名	立面図	縮尺 1:200 図地 大縮 年月日