


令和8年度豊平区街路灯基部補修業務
位置図 1



令和8年度豊平区街路灯基部補修業務
位置図 2

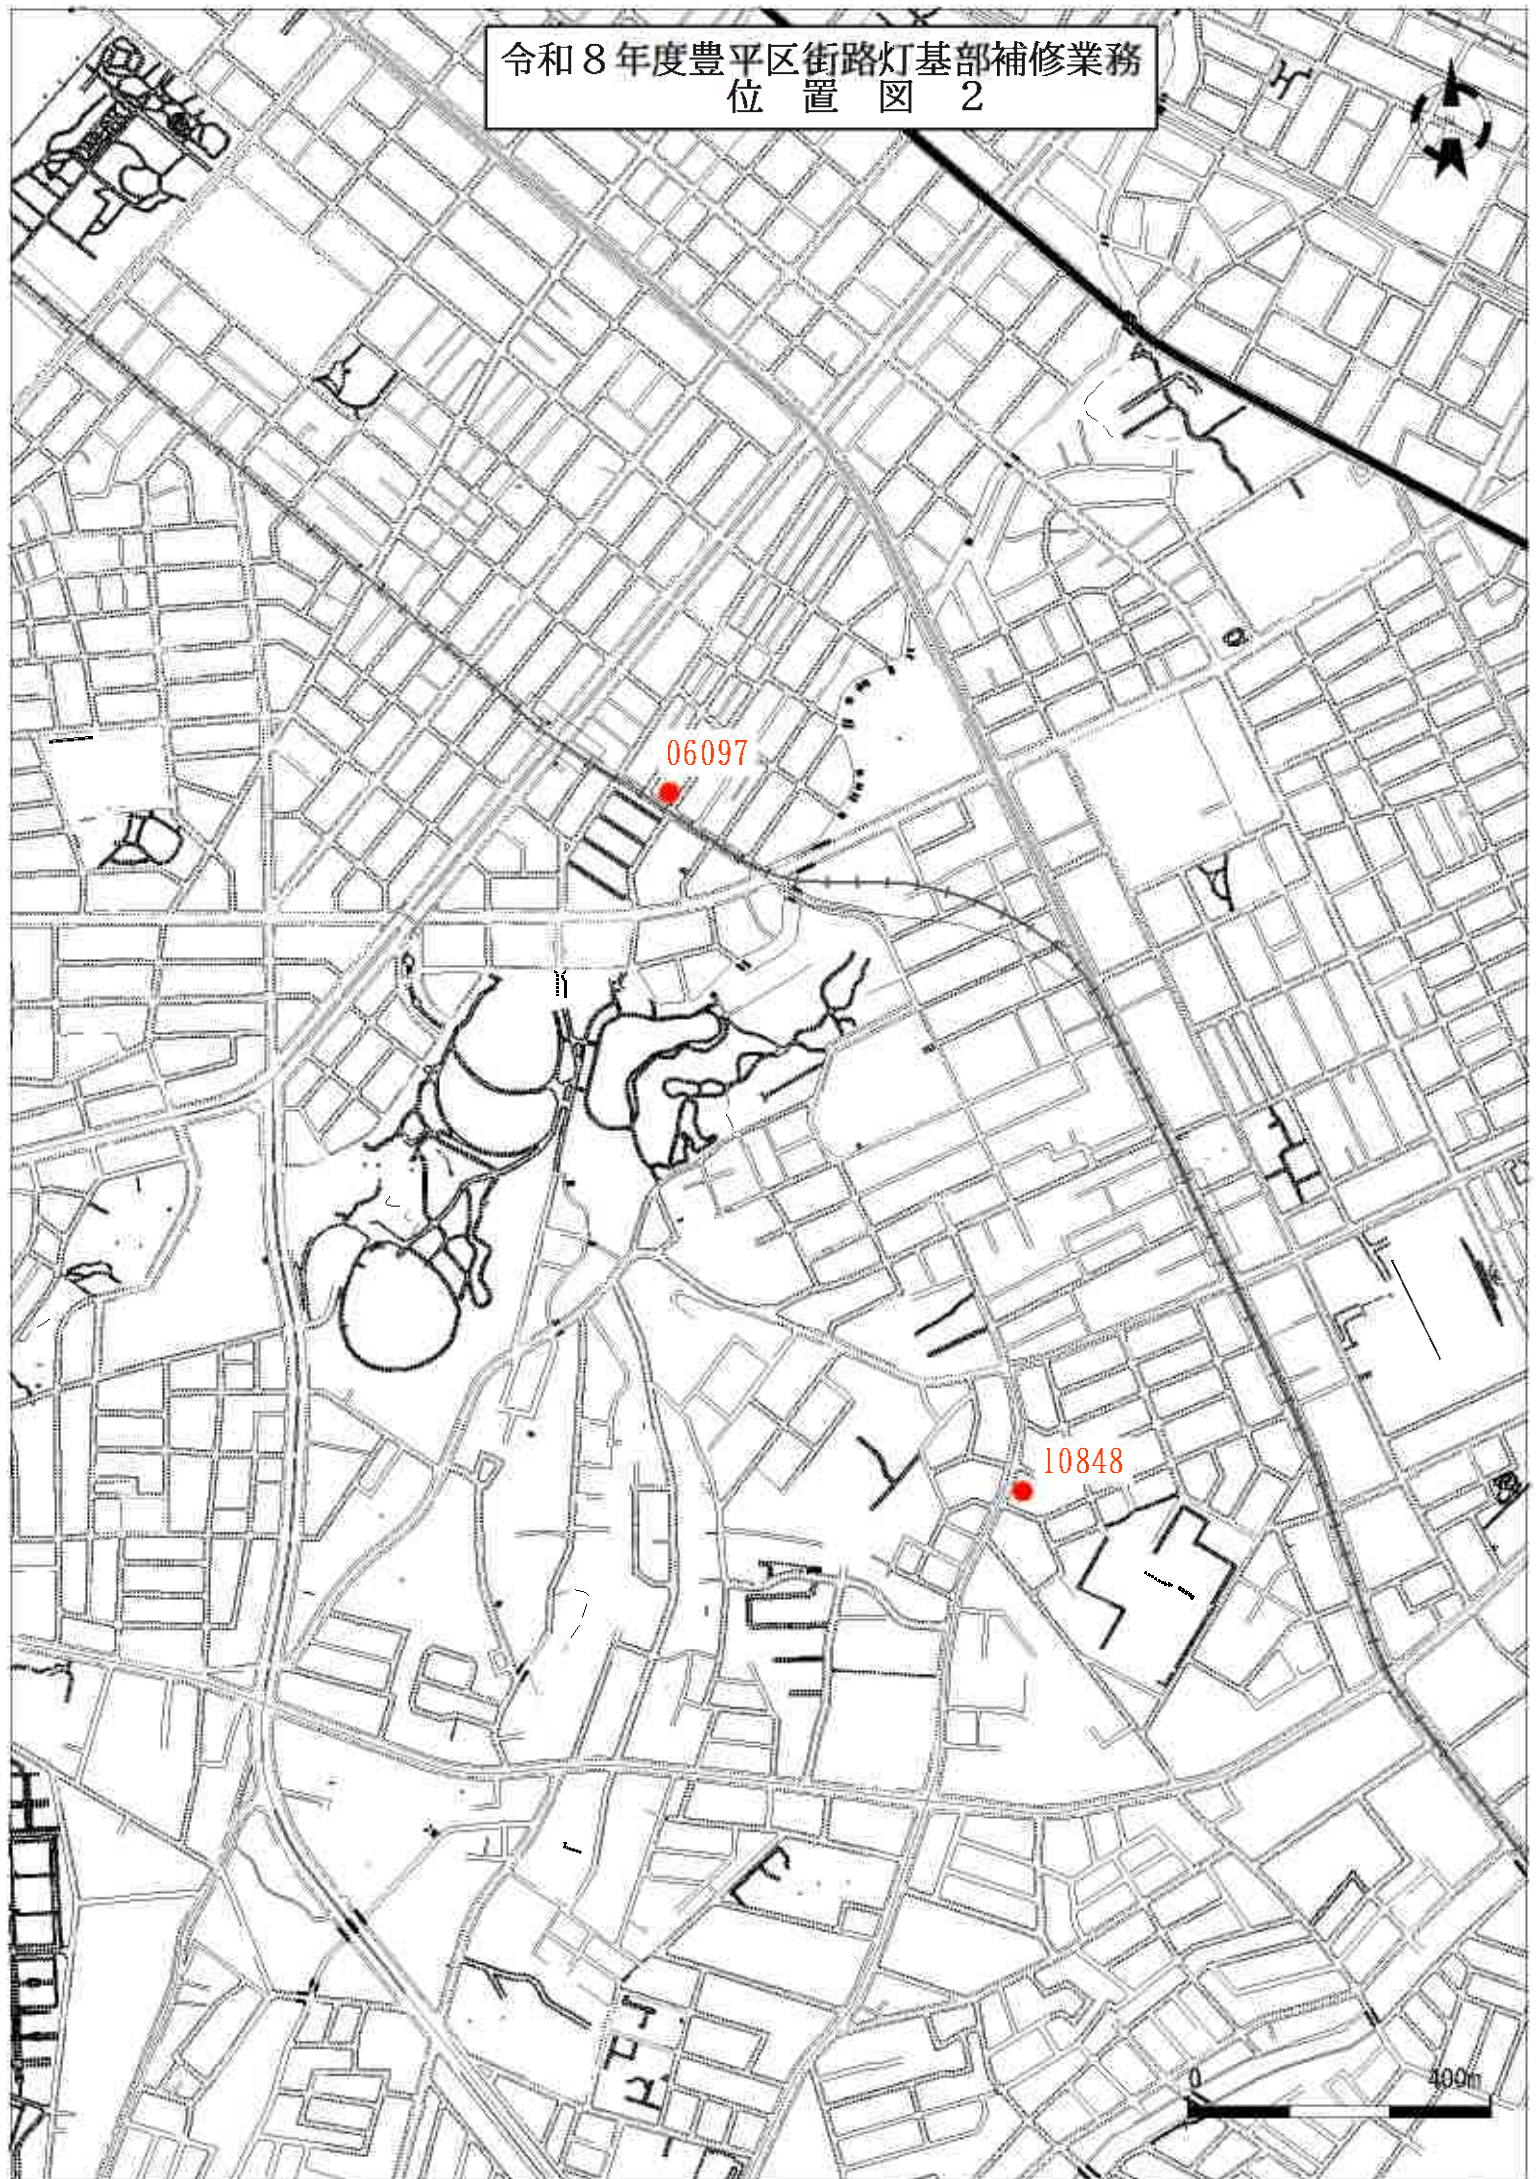

令和 8 年度豊平区街路灯基部補修業務
位 置 図 3




01719

90562

90564

10335

400m

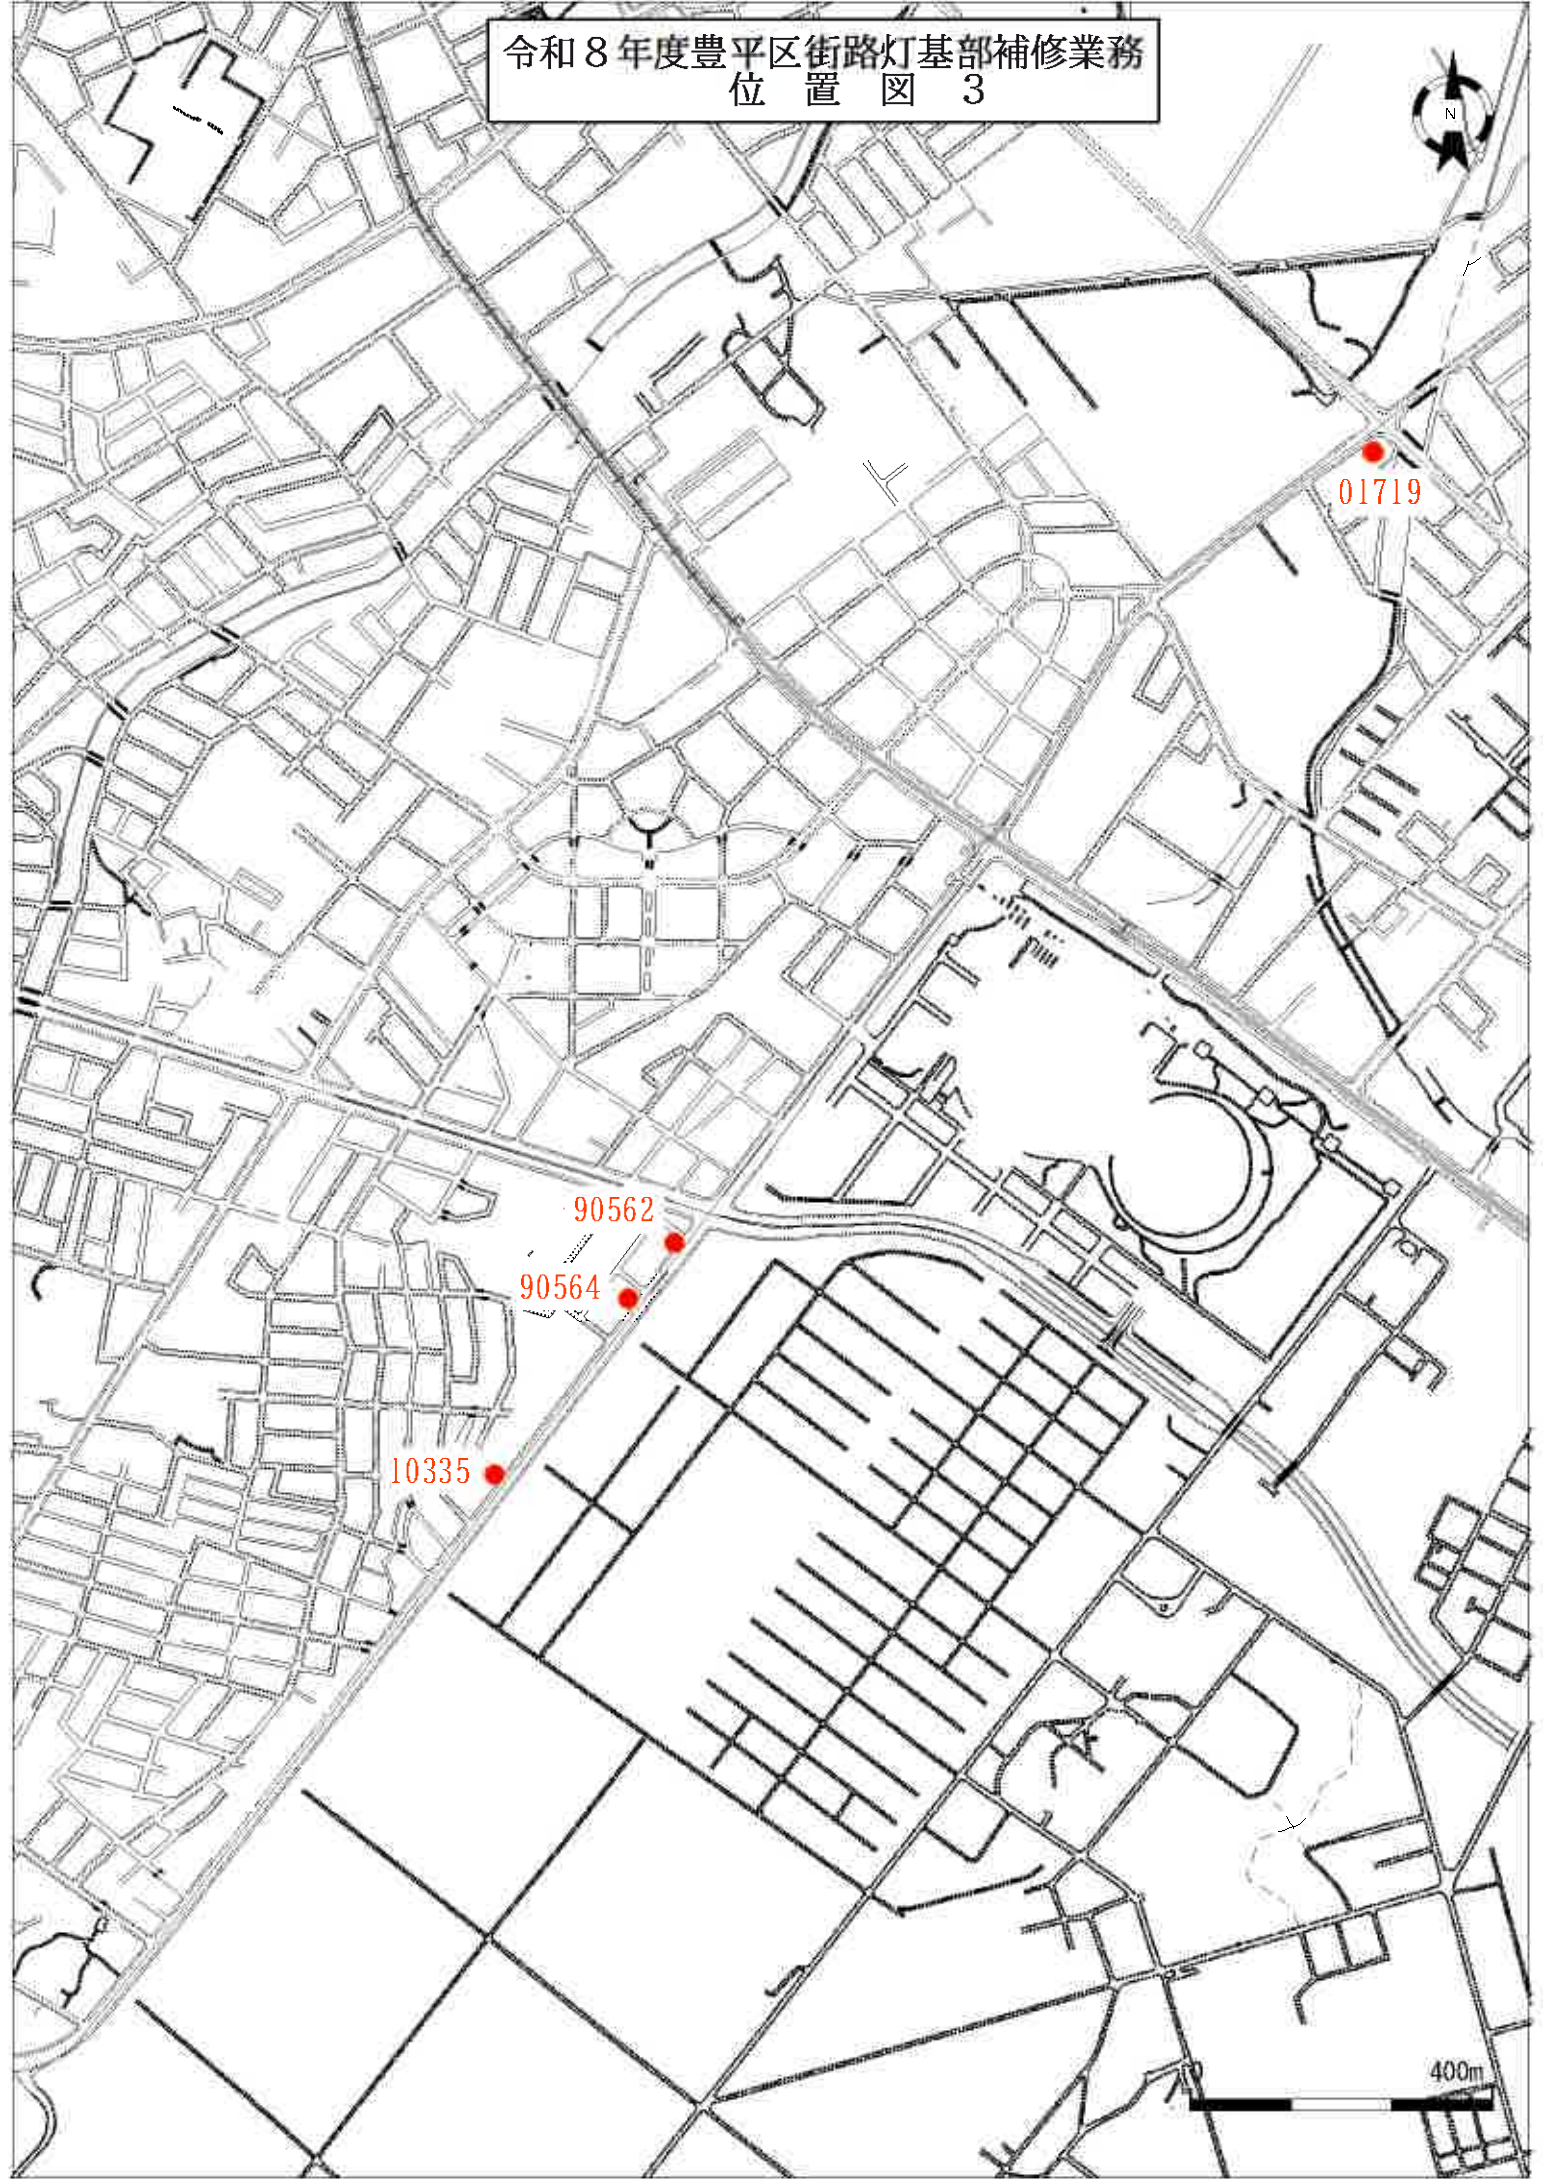

令和8年度豊平区街路灯基部補修業務
位置図 4

