


南面 立面図

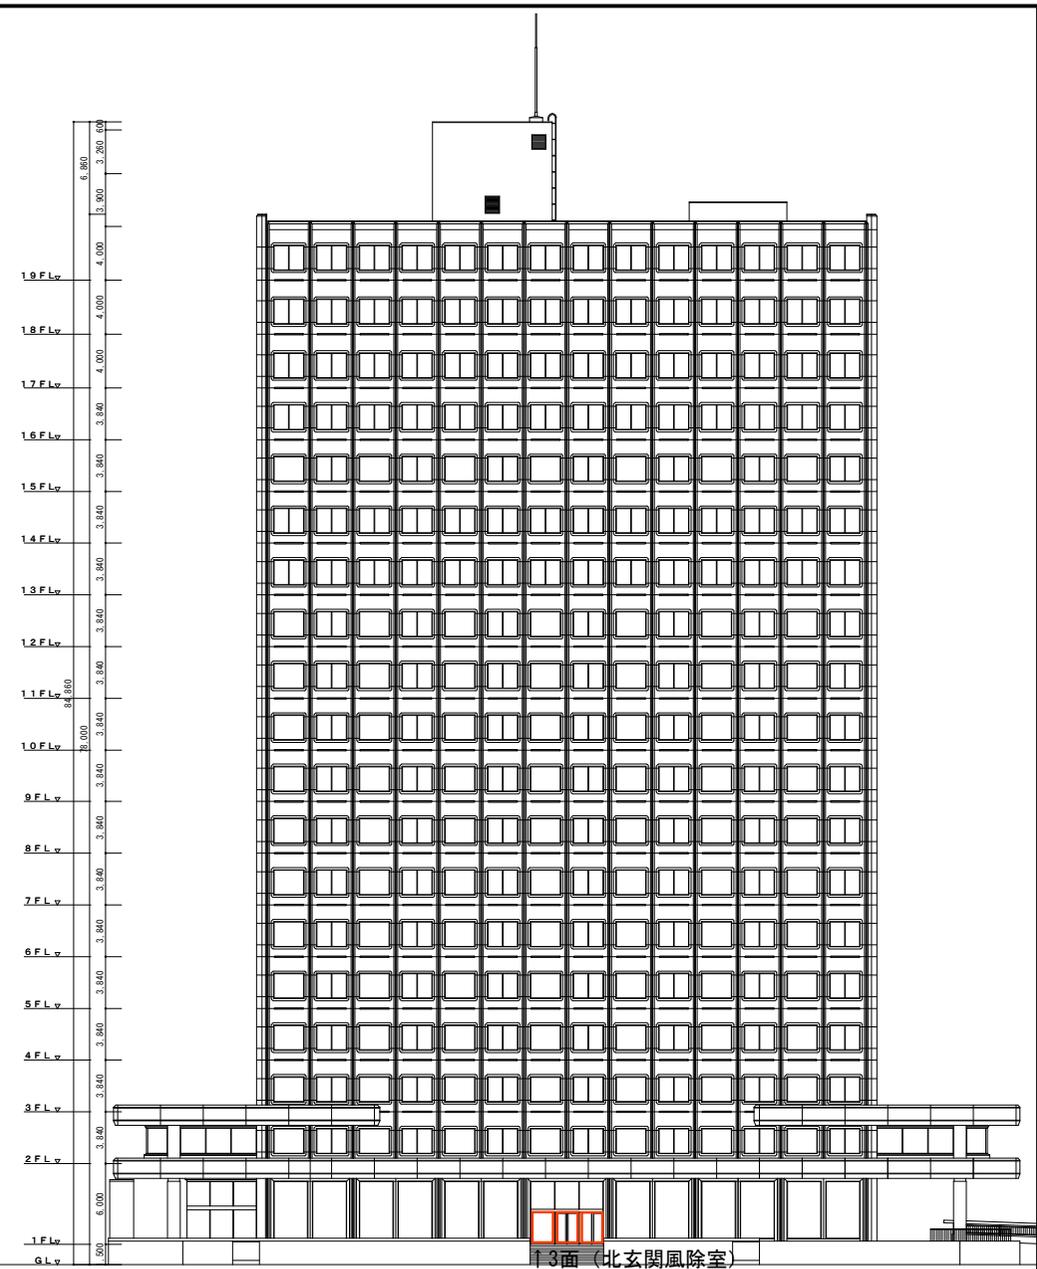

北面 立面図


札幌市 行政部 庁舎管理課

南・北面 立面図


S=1:200

24

| 図番 | 担当課長 | 施設係長 | 係長 | 係 |
|----|------|------|----|---|
| | | | | |
| | | | | |
| | | | | |

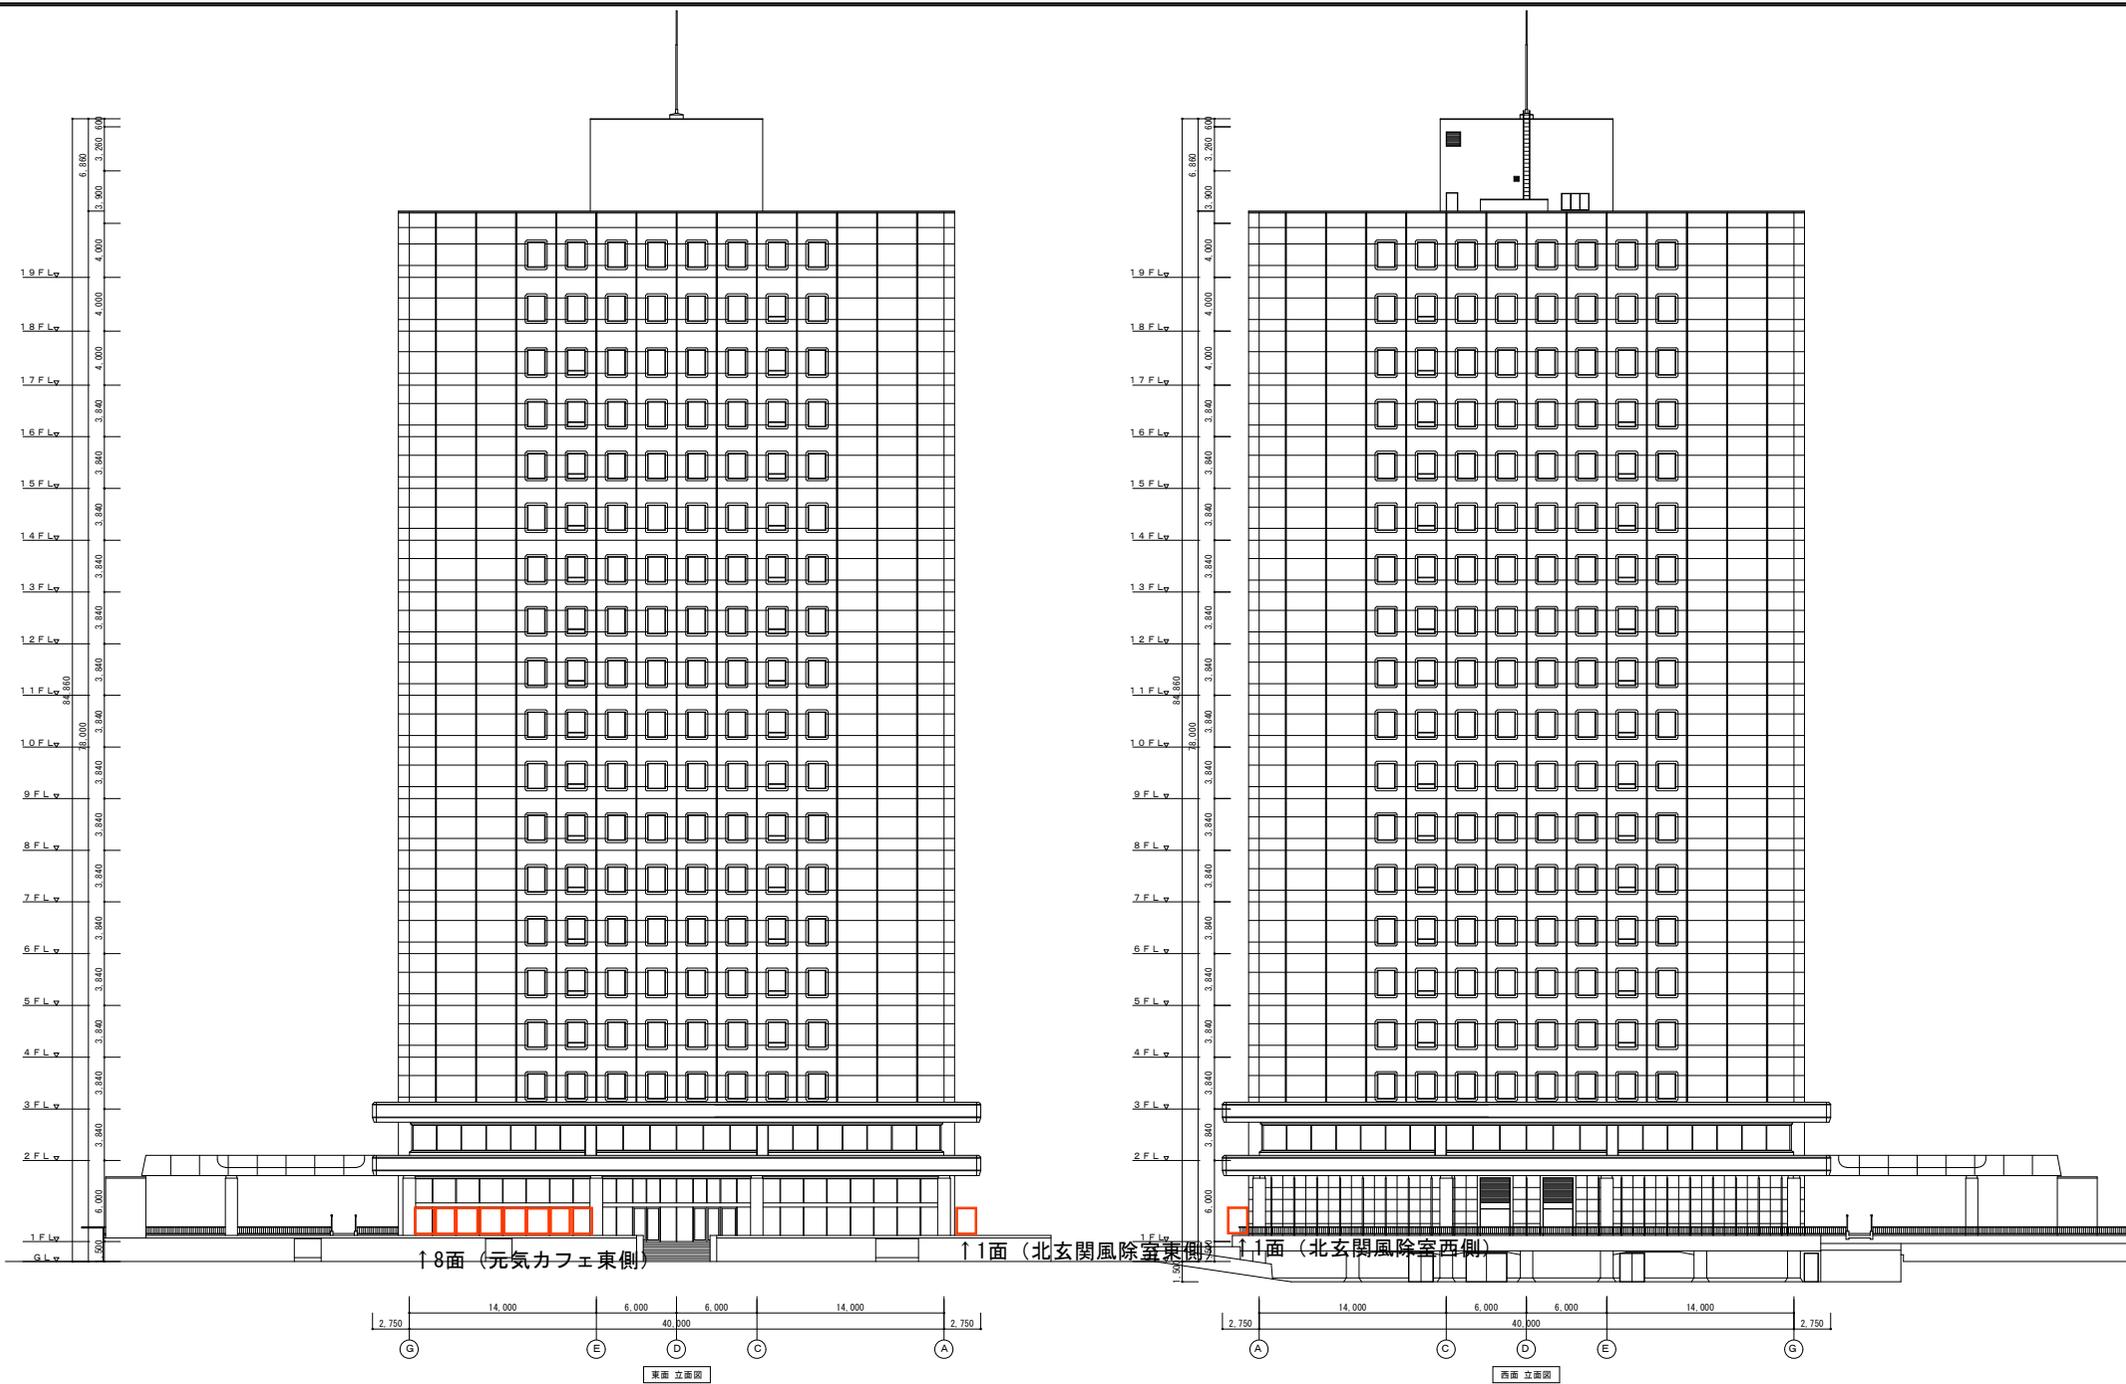

| 担当課長 | 施設課長 | 係長 | 係 |
|------|------|----|---|
| | | | |

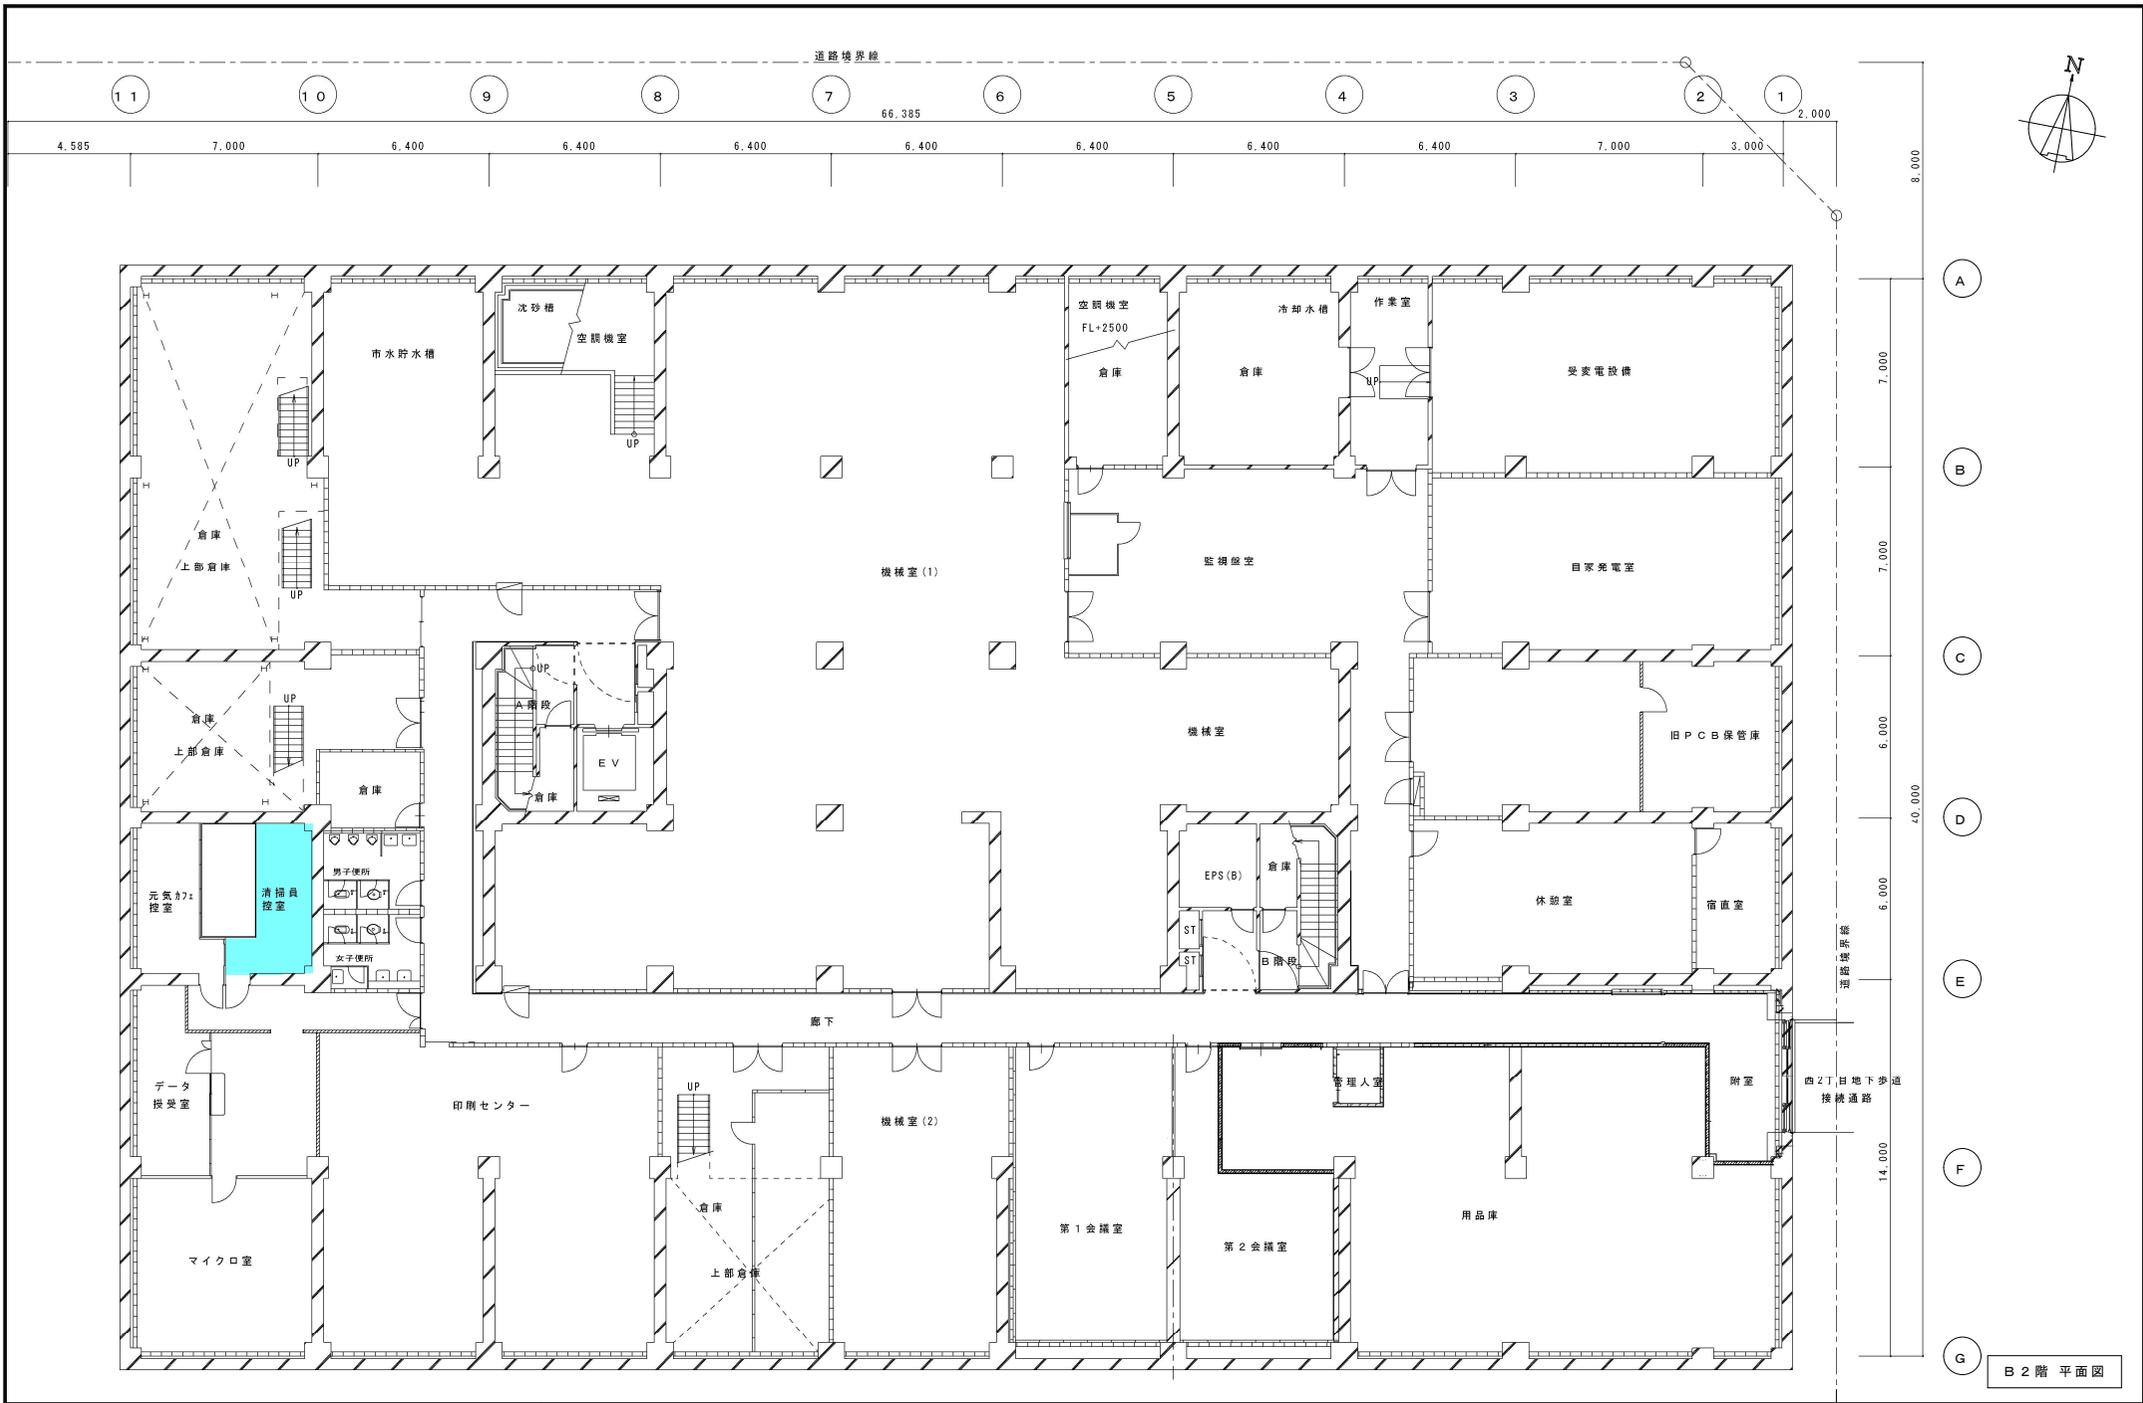

B2階平面図

札幌市 行政部 庁舎管理課

B2階 建築平面図

S = 1 : 100

1

| | | |
|-----|-------------|----------|
| 壁凡例 | コンクリート壁 | 鉄板パネル壁 |
| | ALC壁 | パーテーション壁 |
| | コンクリートブロック壁 | 可動間仕切り壁 |
| | 軽量鉄骨下地壁 | 消火栓ボックス |

| | | |
|------|------|---|
| 担当課長 | 施設係長 | 係 |
| | | |