

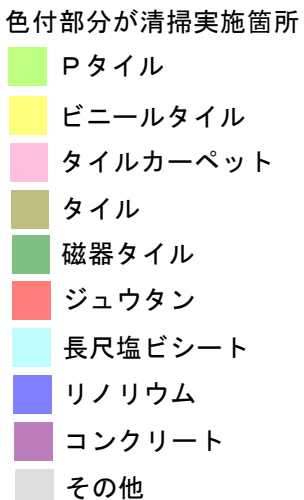
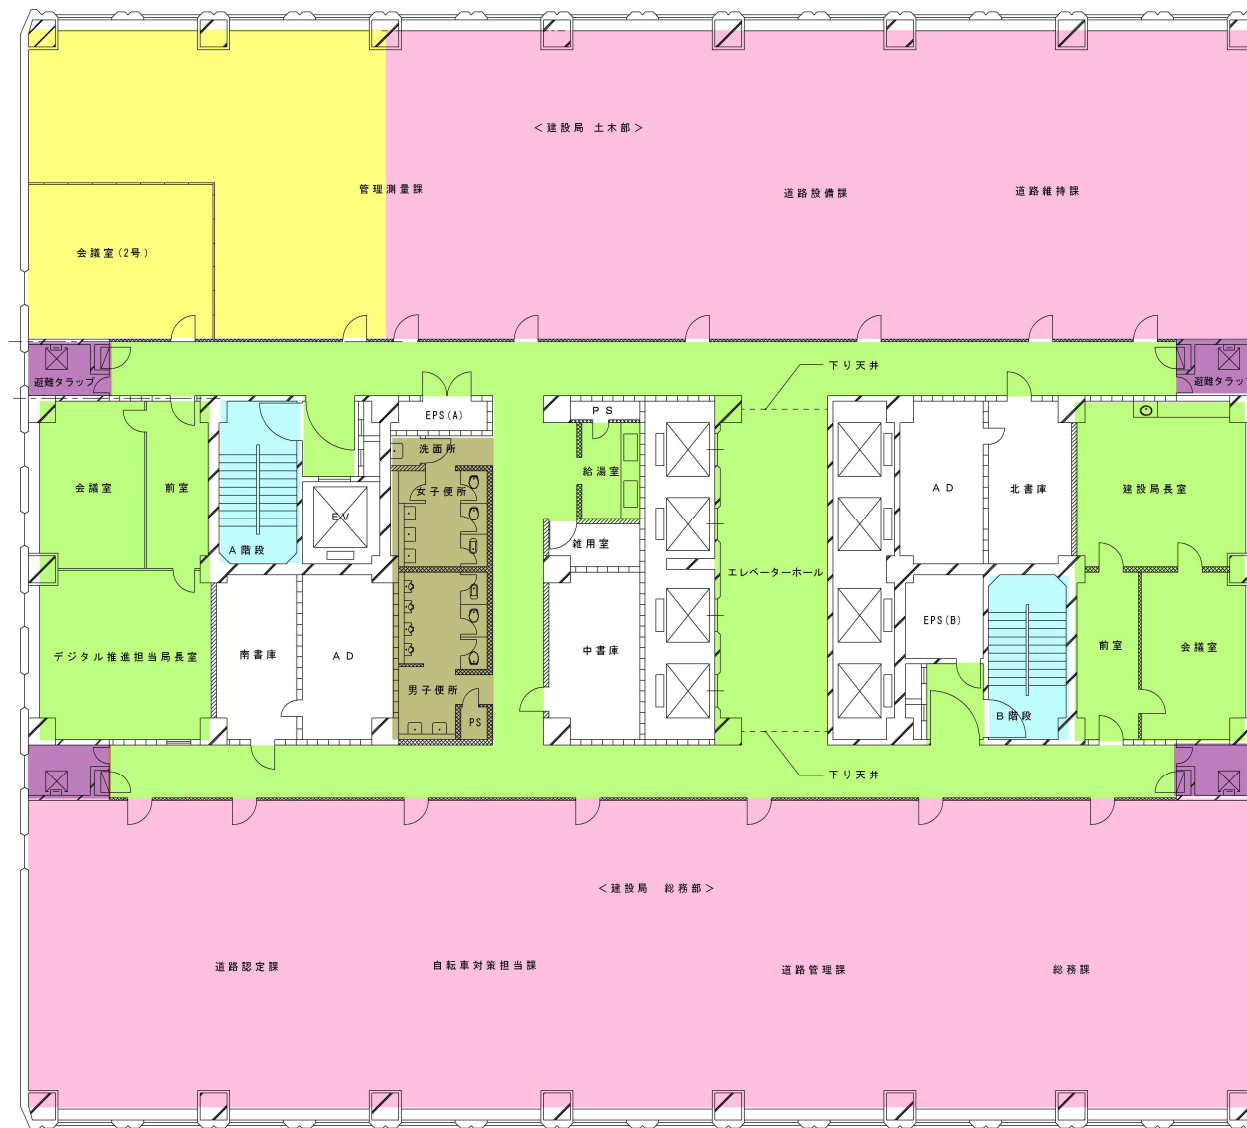


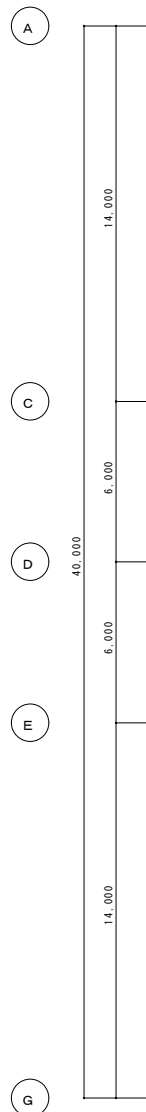

5階 平面図

壁凡例	コンクリート壁	鉄板パネル壁	担当課長	担当係長	係
	ALC壁	パーテーション壁			
	コンクリートブロック壁	可動間仕切り壁			
	軽量鉄骨下地壁	消火栓ボックス			

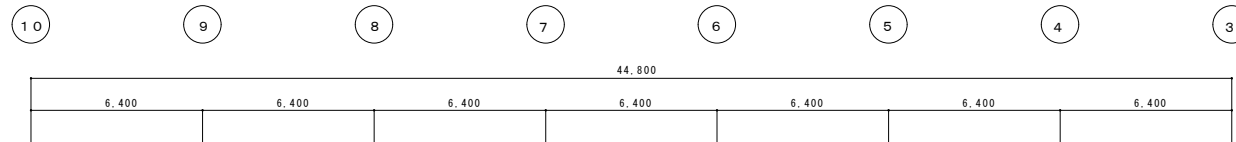

色付部分が清掃実施箇所

- P タイル
- ビニールタイル
- タイルカーペット
- タイル
- 磁器タイル
- ジュウタン
- 長尺塩ビシート
- リノリウム
- コンクリート
- その他

6階 平面図


壁凡例	コンクリート壁	鉄板パネル壁
	ALC壁	パーテーション壁
	コンクリートブロック壁	可動間仕切り壁
	軽量鉄骨下地壁	消火栓ボックス

担当課長	施設課長	係



-  Pタイル
-  ビニールタイル
-  タイルカーペット
-  タイル
-  磁器タイル
-  ジュウタン
-  長尺塩ビシート
-  リノリウム
-  コンクリート
-  その他

壁凡例	コンクリート壁	鉄筋パネル壁	相当長さ	関係長さ	備
	A L C壁	パーテーション壁			
	コンクリートブロック壁	可動断熱仕壁			
	軽量鉄骨下地壁	消火栓ボックス			

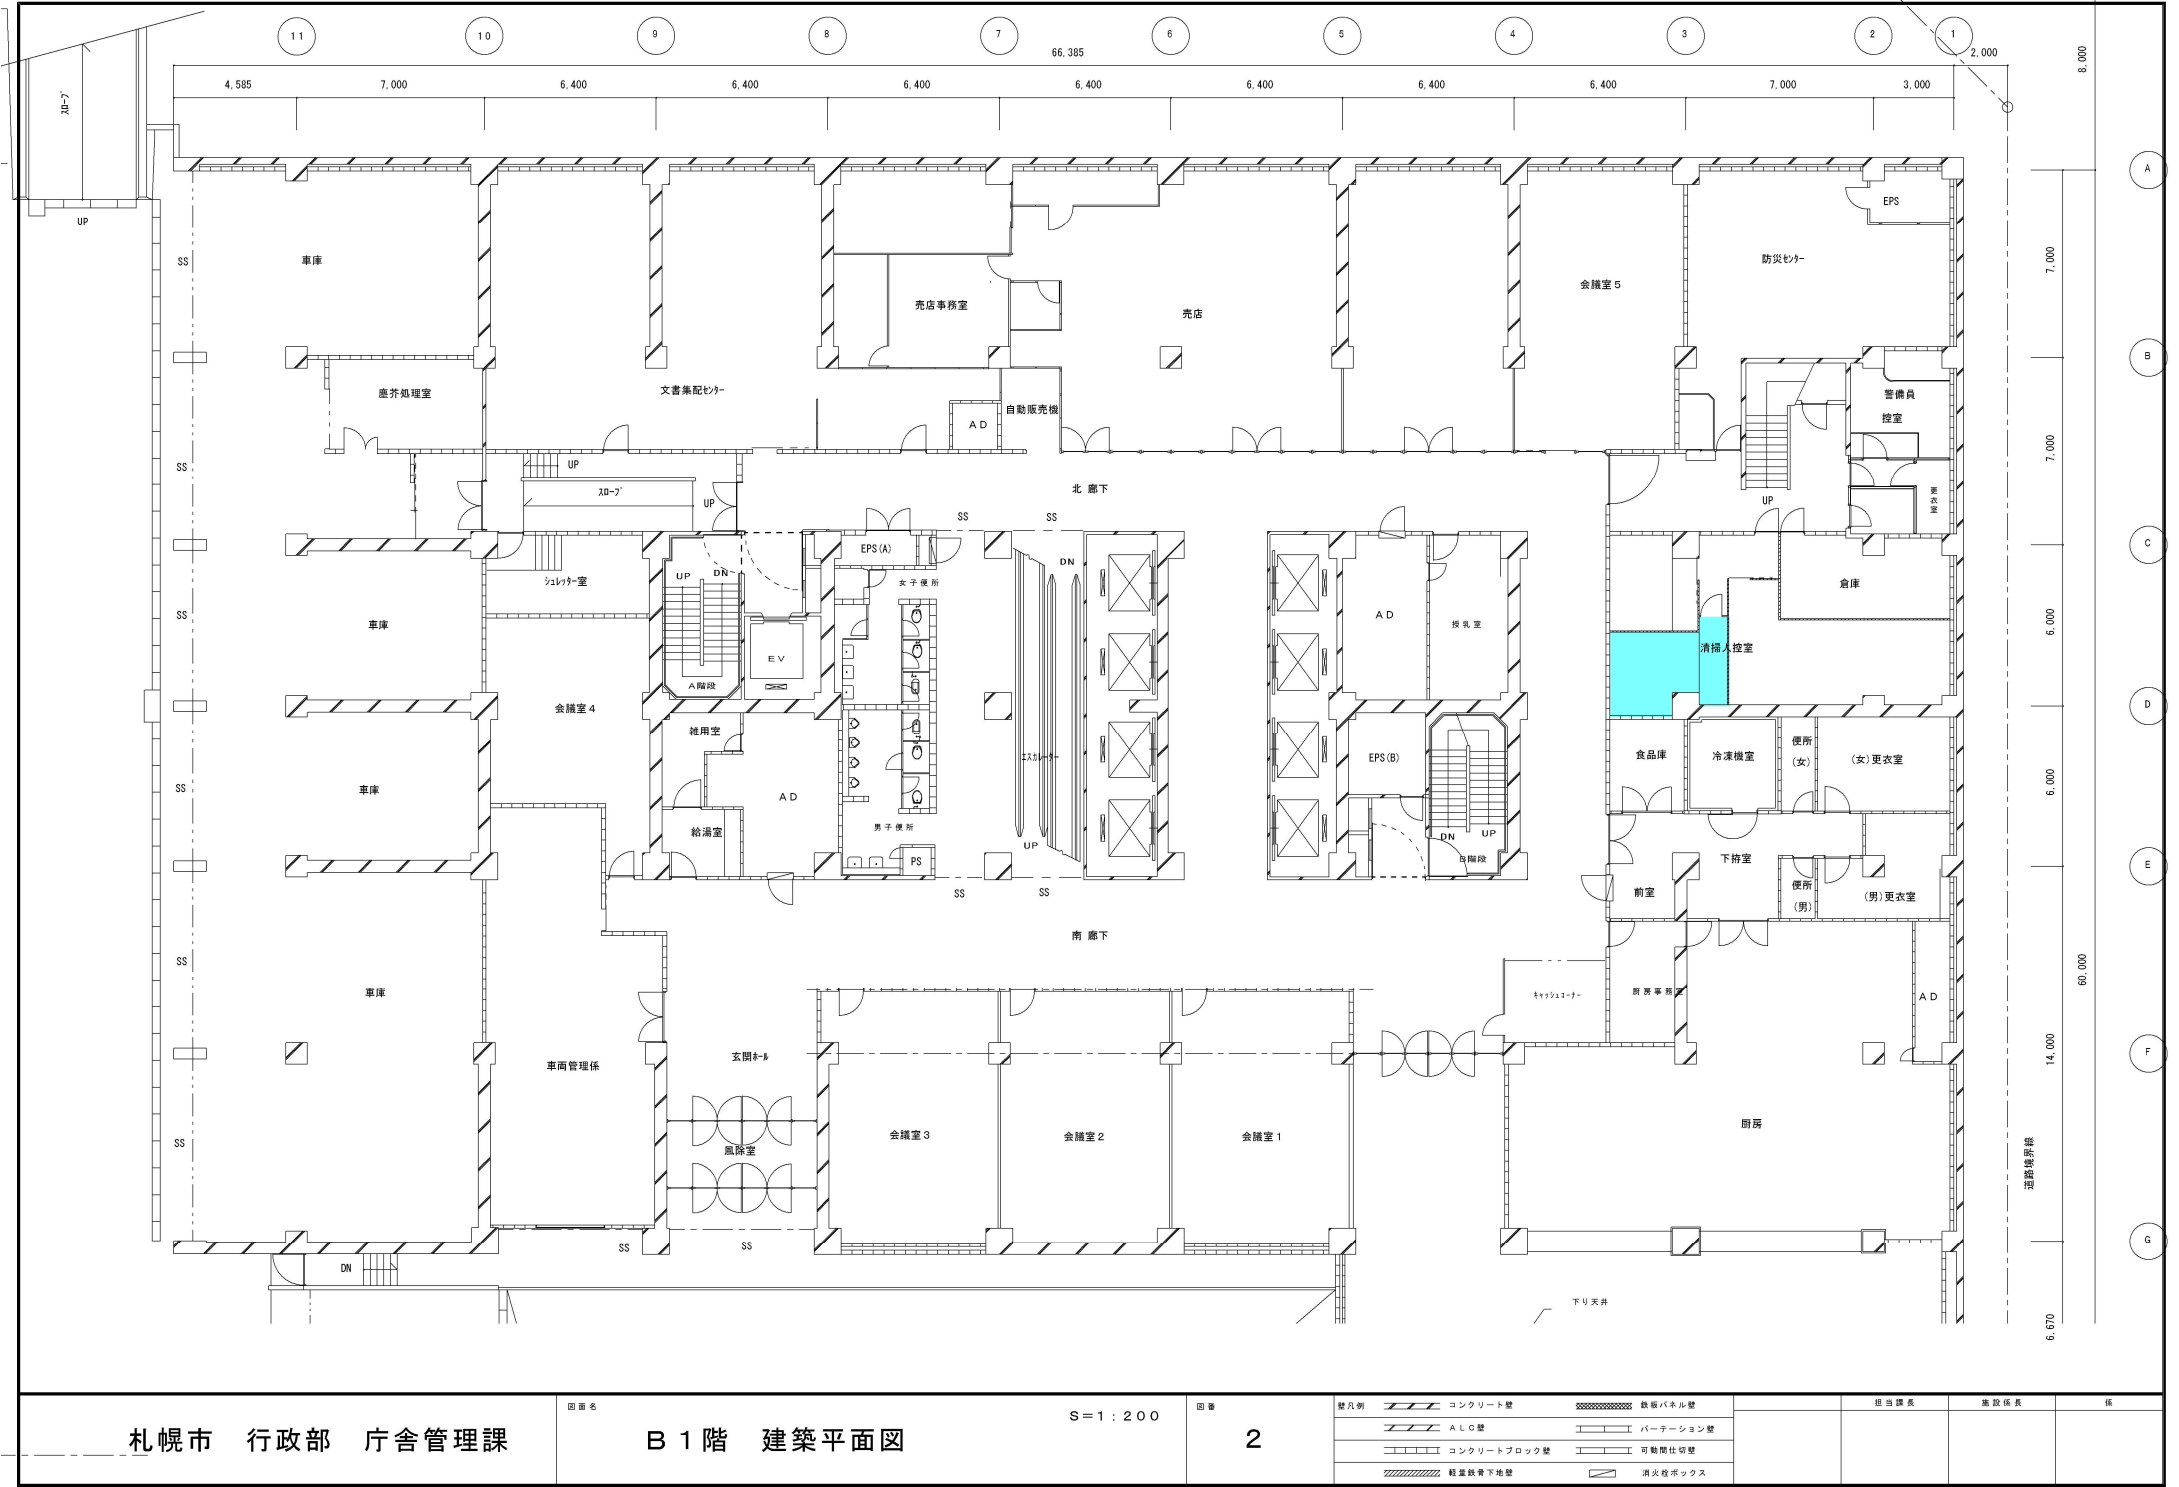

札幌市 行政部 庁舎管理課

B 1 階 建築平面図

S=1:200

2

壁凡例	コンクリート壁	鉄板パネル壁	柱造り表	窓造り表	係
ALC壁	パーテーション壁				
コンクリートブロック壁	可動間仕切り壁				
軽鋼鉄骨下地壁	消火栓ボックス				