

仕様書

1 業務名

豊平川水再生プラザ清掃業務

2 履行期間

令和4年10月1日から令和7年9月30日まで

3 対象施設の概要

(1) 所在地

ア 豊平川水再生プラザ

札幌市白石区菊水元町8条3丁目5番1号

イ 豊平川中継ポンプ場（無人）

札幌市白石区北郷5条7丁目2番25号

ウ 米里中継ポンプ場（無人）

札幌市白石区米里2条1丁目1番1号

エ 月寒川雨水ポンプ場（無人）

札幌市白石区北郷1条10丁目5番20号

(2) 竣工年月日（豊平川水再生プラザ）

昭和45年10月

(3) 規模

ア 地上3階、地下1階

イ 地上1階 地下1階

ウ 地上2階 地下1階

エ 地上1階、地下1階

(4) 清掃対象延床面積

4,643.1 m²（豊平川水再生プラザ 3,989.9 m²、豊平川中継ポンプ場 244.3 m²、米里中継ポンプ場 360.1 m²、月寒川雨水ポンプ場 48.8 m²）

※上記面積は建物内部の面積である。

清掃対象範囲及び面積は別紙1のとおり。

(5) 職員数

45 名

(6) 1 日当たりの平均来庁者数

約 40 名

(7) 開庁時間

午前 8 時 45 分から午後 5 時 15 分まで

(土曜日、日曜日、国民の祝日に関する法律に規定する休日及び年末年始(12 月 29 日から 1 月 3 日まで)(以下「休日等」という。)を除く。)

(8) ごみの月間平均排出量(令和 3 年度実績)

ア 一般ごみ

0.7 m³

イ 資源化ごみ

2.8 m³

4 業務仕様

(1) 本仕様書に記載されていない事項は、国土交通省大臣官房官庁営繕部監修「建築保全業務共通仕様書(平成 30 年版)」(以下「共通仕様書」という。)による。

(2) 本仕様書及び共通仕様書に記載されていない事項は、委託者と協議する。

(3) 各項目に付記した【 】は、共通仕様書における該当項目等を示す。

例：【I 1.2.3】第 1 編 1.2.3 に該当する項目。

5 業務内容【IV 1.1.4】【IV 2.1.1】～【IV 3.4.5】

(1) 日常清掃

別紙 2-1、2-2 に基づき実施する。

(2) 定期清掃

別紙 3-1、3-2、3-3、3-4 に基づき実施する。

(3) 湯呑茶碗洗浄

別紙 4 に基づき実施する。

(4) その他

上記以外の事項であっても、現場の状況に応じて委託者が清掃管理上必要と認め、指示する軽易な作業を行うこと。

6 作業実施日時【Ⅰ 1.3.3】【Ⅳ 1.1.3】【Ⅳ 1.1.5】

(1) 日常清掃

ア 日単位

休日等を除く毎日、原則として開庁時間内に行う。

イ 週単位

休日等を除く平日の中で週 1 回、原則として開庁時間内に行う。

(2) 定期清掃

原則として、来庁者及び職員の執務に影響を及ぼさない作業については開庁時間内とし、その他については原則として休日等に行う。

なお、休日等に作業を行う場合は、必ず事前に委託者の許可を受けることとし、作業の具体的な実施日時は、委託者と協議して定める。

(3) 湯呑茶碗洗浄

休日等を除く毎日実施し、洗浄後の湯呑茶碗等は、翌日午前 8 時 00 分までに所定の場所に収納する。

7 業務代理人の選任

業務代理人については、業務従事者の中から 1 名を選任する。

業務代理人は、委託者との連絡調整及び業務従事者に対する指示及び指導を行うものであり、常に連絡場所及び連絡方法等を明らかにしておかなければならない。

8 服装等【Ⅰ 1.4.3】

(1) 業務従事者は常に清潔な制服を着用する。

(2) 業務従事者は胸部に名札を着けて業務を行う。

(3) 業務従事者は身分証明書を携帯し、委託者の指示があった場合には提示する。

9 負担の範囲【Ⅰ 1.1.3】【Ⅳ 1.1.2】

(1) 受託者の負担

清掃に必要な資機材、洗剤等

(2) 委託者の負担

衛生消耗品（石鹼、トイレットペーパー、ペーパータオル）、ゴミ袋

10 安全管理

- (1) 受託者は、業務の実施にあたっては、委託者及び業務従事者、第三者に対する事故の防止に十分注意するとともに、事故に対する一切の責任を負う。

なお、事故が発生した場合には、直ちに委託者に報告する。

- (2) 業務の実施にあたって、備品及び設備等を破損し、又は破損箇所を発見したときは、直ちに委託者に連絡のうえ、適切な処置をとる。

11 苦情処理体制

受託者は、当該業務の履行に係る苦情等に対して、迅速かつ円滑な対応が行えるよう、指揮命令系統、連絡体制及び対応方法を、委託者と協議のうえ、業務の履行開始前までに定めておくこと。

また、苦情の内容やその対応などを記録した苦情処理記録簿（様式任意）を整備し、必要に応じて委託者に提出すること。

12 業務関係図書

(1) 作業計画書（様式任意）【Ⅰ 1.2.2】

受託者は、業務の履行開始日の前日までに、日常清掃及び定期清掃についての「作業計画書」を提出し、委託者の承諾を得る。内容の変更が必要になった場合は、速やかに委託者の承諾を得て行う。

ここでいう作業計画書とは、業務従事者と清掃資機材を効果的に配置するために作成するもので、対象となる作業について、いつ、誰が、どの場所を、どのような方法で行うかを示した作業の工程表のことである。

作業計画書には、建築物の用途や建築資材、劣化状況等を考慮したうえ

で、作業対象（場所、作業概要、作業回数）、作業時間、業務従事者（人数等）を記載する。

なお、計画書の作成にあたっては、他業種との関連を考慮するとともに、電話、電気等の機器に支障を与えないよう十分注意する。

（２）作業手順書（様式任意）

受託者は、業務の履行開始日の前日までに、日常清掃及び定期清掃についての「作業手順書」を提出し、委託者の承諾を得る。内容の変更が必要になった場合は、速やかに委託者の承諾を得て行う。

ここでいう作業手順書とは、誰でも統一的な方法により清掃が行われ、かつ、一定の良好な方法を担保できるよう作成されるもので、対象となる場所について、どの資機材を使用し、どのような方法で行うのかを示した業務従事者の作業マニュアルのことである。

作業手順書には、作業項目、作業手順・作業内容、作業回数、使用清掃資機材の種類及び数量、注意事項、最終点検について記載する。

（３）業務報告書【Ⅰ 1.1.5】【Ⅰ 1.2.4】【Ⅰ 1.4.7】【Ⅳ 1.1.8】

ア 日常清掃作業日誌（所定の様式）

受託者は、毎日実施した作業状況について、作業日誌に記載し、翌開庁日の午前８時４５分までに、委託者に提出する。

イ 定期清掃作業報告書（様式任意）

受託者は、定期清掃作業計画書に基づき実施した定期清掃について、作業完了後１０日以内に、実施報告書を作成して委託者に提出し、委託者の検査を受けて合格しなければならない。

この検査が不合格の場合には、再度作業を実施しなければならない。その場合の実施日は、委託者と協議して決定する。

（４）業務代理人指定通知書及び業務代理人経歴書（所定の様式）

受託者は、業務の履行開始日前までに業務代理人指定通知書及び業務代理人経歴書（２枚に割印）を提出する。

13 労働社会保険諸法令遵守状況確認用書面等

（１）受託者は、次に掲げる書面を、指定する期日までに提出すること。なお、

各書面の様式及び記載要領は委託者が別に定める。

ア 労働社会保険諸法令遵守状況確認用書面

(ア) 業務従事者名簿及び業務従事者配置計画書

業務対象施設に日常的に従事（常駐）する労働者（以下「労働者」という。）の把握とともに、労働者の配置計画及び社会保険加入義務を確認するため、「業務従事者名簿」及び「業務従事者配置計画書」を、業務の履行開始日の前日までに提出すること。また、労働者が変更となる場合には、その都度、「業務従事者名簿」を、変更後の労働者が従事する日の前日までに提出すること。

(イ) 業務従事者健康診断受診等状況報告書

労働者（上記（ア）の「業務従事者名簿」により報告のあった労働者）の健康診断受診等状況を確認するため、「業務従事者健康診断受診等状況報告書」を、当該報告事項確定後から履行期間終了日までの間に提出すること。

なお、複数年契約のものにあつては、履行期間内において、1年毎に1回当該書類を提出すること。

(ウ) 業務従事者支給賃金状況報告書

労働者の支給賃金状況を確認するため、年1回、委託者が指定する期日までに、「業務従事者支給賃金状況報告書」を提出すること。

イ 業務費内訳書、業務従事者賃金支給計画書及び社会保険料事業主負担分調書

契約金額に対する積算根拠（積算内訳）として、契約締結後直ちに、「業務費内訳書」、「業務従事者賃金支給計画書」及び「社会保険料事業主負担分調書」を記載要領に沿って作成し提出すること。

- (2) 上記(1)の書面での確認において疑義が生じた場合にあっては、受託者は、上記(1)の書面のほか、契約約款第16条第2項の規定に基づき、受託者が保管する雇用契約書、賃金台帳、出勤簿その他の労務管理に係る書類を、委託者が指定する期日及び場所において、委託者が確認できる状態にすること。

15 環境への配慮【IV 1.1.12】

- (1) 業務に使用する洗剤は無リン洗剤を使用し、床維持材（ワックス）、剥離剤等は、有害な揮発性有機化合物（VOC）等を含まないもので、適正かつ環

境に配慮したものを使用し、極力節約に努める。また、業務履行開始日の前日までに「使用材料計画書」(様式任意)に成分分析表を添付して提出し、委託者の承諾を受けてから使用することとし、使用する洗剤等を変更する場合も同様とする。

委託者がその性能上やむを得ないと判断した VOC 等の含有材料であっても、極力放散の少ないものを使用し、有効な換気対策を行い使用する。

なお、承諾を受けて使用中の洗剤等であっても、委託者が使用中止あるいは変更の必要があると判断した場合は、その指示に従う。

(2) 本市の環境マネジメントシステムに準じ、下記のとおり環境負荷低減に努める。

ア 電気、水道、油、ガス等の使用にあたっては、極力節約に努める。

イ ごみ減量及びリサイクルに努める。

ウ 両面コピーの徹底やミスコピーを減らすことで、紙の使用量を減らすよう努める。

エ 業務に係る用品等は、札幌市グリーン購入ガイドラインに従い、極力ガイドライン指定品を使用する。

オ 業務従事者に対し、以上の内容について自覚を持つよう周知すること。

16 業務の引継ぎ

(1) 受託者は、委託者の指示があった場合には、履行開始に先立ち、従前の受託者から実地による実務的な引継ぎを受ける。

(2) 受託者は、委託者の指示があった場合には、履行終了に先立ち、受託者が業務を行った際に作成した業務に必要な手順・方法等を記載した資料を委託者に提出する。

(3) 受託者は、委託者の指示があった場合には、履行終了に先立ち、上記(2)の資料等によるほか、新規の受託者に対し実地による実務的な引継ぎを行う。

(4) 業務引継ぎの詳細・実施期間等については、委託者と協議して定める。

(5) 引継ぎに係る費用は受託者の負担とする。

17 一般的注意事項

- (1) 電気室等の危険な箇所については、必ず委託者の立会い及び指示を受けて作業を実施する。
- (2) 委託者からの求めに応じ、作業完了時の立会検査を受ける。
また、委託者からの検査によって指摘があった場合、必要に応じて作業の補正を実施する。
- (3) 作業終了に際しては、椅子、屑入れ等を所定の場所に戻す。
- (4) 盗難、火災の発生に注意し、作業終了の際は、施錠及び火気処理を確認するとともに、不用灯を消灯する。
- (5) 拾得物は、直ちに委託者に届け出る。
- (6) 対象施設の館内規則を遵守する。

18 利用可能な居室等【I 2.1.1】

(1) 対象居室等

- ア 清掃員控室（別図のとおり。）
付帯設備、什器、ロッカーを含む。
- イ 清掃用具庫

(2) 利用にあたっての注意点

- ア 業務に関係のない者をみだりに入室させない。
- イ 常に整理整頓を行い、清潔を保つ。

19 発注担当

下水道河川局事業推進部豊平川水処理センター管理係（011-871-5121）
札幌市白石区菊水元町8条3丁目5番1号

清掃対象床面積表

別紙1

施設名:豊平川水再生プラザ

区分	施設名	清掃箇所	対 象 面 積 ㎡	日常清掃			定期清掃						窓ガラス清掃(1回/年)	
				日単位		週単位	月単位	樹脂ワックス (三層塗り)		帯電防止ワックス (三層塗り)		カーペ ット	低所分	低所分
				1回/日	0.5回/日	1回/週	1回/3月	1回/年	2回/年	1回/年	2回/年	2回/年	ガラス 片面積	枠 片面積
玄関ホール	1F	玄 関 及 び ホ ー ル	48.0		48.0				26.5				31.7	25.4
事務室・会議室	〃	小 会 議 室	22.0			22.0						17.6		
	〃	洗 濯 室	15.0		15.0				12.0					
	〃	図 面 室	69.6			69.6							4.4	3.5
	〃	ロ ッ カ ー 室	76.4			76.4			46.6			15.4		
	2F	水 質 試 験 室	201.6			201.6							9.1	7.3
	〃	休 憩 室・仮 眠 室	95.8		95.8				9.7			45.4	9.6	7.7
フリーアクセス フロア	1F	事 務 室	257.9		257.9							206.3	25.1	20.1
	〃	受 変 電 室	255.0							255.0			3.0	2.4
	〃	第 二 処 理 施 設 電 気 室	406.0							406.0				
	2F	第 二 処 理 施 設 電 気 室	470.0							470.0				
	〃	大 会 議 室	167.2			167.2					133.8		9.1	7.3
	〃	操 作 室	86.5								86.5		12.3	9.8
	〃	第一コントロールセ ン タ ー 室	292.0							292.0			11.8	9.4
	3F	電 気 室	220.0							220.0			11.4	9.1
	〃	コントロールセンター	284.0							284.0			13.0	10.4
	熱処理棟	雨水貯留施設コント ロールセンター室	184.7							184.7				
	北郷流雪溝	電 気 室	112.0							112.0				
	廊下	旧管理棟	廊 下	115.0			115.0							
1F		廊 下	152.4		152.4				152.4				7.5	6.0
2F		廊 下	54.7		54.7				54.7				4.8	3.8
3F		廊 下	37.3		37.3				37.3				4.8	3.8
トイレ・洗面所	旧管理棟	トイレ及び洗面所	25.1		25.1									
	第二1F	トイレ及び洗面所	3.7			3.7								
	1F	トイレ及び洗面所	22.3	22.3					11.1					
	2F	トイレ及び洗面所	30.0	30.0					15.0				3.8	3.0
給湯室	1F	給 湯 室	19.3	19.3					19.3					
	2F	給 湯 室	11.5	11.5					11.5					
階段	BF	B 階 段	25.5		25.5									
	1・2・3F	A ・ B 階 段	80.4		80.4				80.4					
更衣室・乾燥室	1F	男 子 更 衣 室	67.2		67.2							53.8	1.4	1.1
	〃	女 子 更 衣 室	18.0			18.0						14.4		
	〃	清 掃 員 控 室	8.0		8.0				1.5					
浴室・シャワー ルーム・脱衣 室	1F	浴 室 ・ 脱 衣 室	49.5	49.5								3.1	1.4	1.1
	〃	女 子 シャ ワ ー 室	6.3			6.3			2.9					
小 計			3989.9	132.6	867.3	679.8	0.0	0.0	480.9	2223.7	220.3	356.0	164.2	131.2

施設名:米里中継ポンプ場

区分	施設名	清掃箇所	対 象 面 積 ㎡	日常清掃			定期清掃						窓ガラス清掃(1回/年)	
				日単位		週単位	月単位	樹脂ワックス (三層塗り)		帯電防止ワックス (三層塗り)		カーベ ット	低所分	低所分
				1回/日	0.5回/日	1回/週	1回/3月	1回/年	2回/年	1回/年	2回/年	2回/年	ガラス 片面積	枠 片面積
玄関ホール	1F	風 除 室 及 び 玄 関											2.9	2.3
事務室・会議室	1F	管 理 室	40.5				40.5	20.7					8.2	6.6
	"	倉 庫											1.3	1.0
	"	工 作 室											4.2	3.4
	2F	空 調 機 室											5.4	4.3
	"	消 音 機 室											2.8	2.2
フリーアクセス フロア	1F	操 作 室	100.0							100.0			7.1	5.7
	"	電 気 室	120.0							120.0				
廊下・エレベ ーターホール	1F	廊 下	87.4				87.4	87.4						
便所・洗面所	1F	ト イ レ	7.3				7.3	6.1					0.8	0.6
湯沸室	1F	給 湯 室	4.9				4.9	4.2					0.8	0.6
小 計			360.1	0.0	0.0	0.0	140.1	118.4	0.0	220.0	0.0	0.0	33.5	26.7

施設名:豊平川中継ポンプ場

区分	施設名	清掃箇所	対 象 面 積 ㎡	日常清掃			定期清掃						窓ガラス清掃(1回/年)	
				日単位		週単位	月単位	樹脂ワックス (三層塗り)		帯電防止ワックス (三層塗り)		カーベ ット	低所分	低所分
				1回/日	0.5回/日	1回/週	1回/3月	1回/年	2回/年	1回/年	2回/年	2回/年	ガラス 片面積	枠 片面積
玄関ホール	1F	玄 関											4.8	3.8
フリーアクセス フロア	1F	操 作 室	75.0							75.0				
	"	電 気 室	137.0							137.0				
廊下・エレベ ーターホール	1F	廊 下	24.2				24.2	21.2						
便所・洗面所	1F	ト イ レ	8.1				8.1	6.9					0.7	0.6
小 計			244.3	0.0	0.0	0.0	32.3	28.1	0.0	212.0	0.0	0.0	5.5	4.4

施設名:月寒川雨水ポンプ場

区分	施設名	清掃箇所	対 象 面 積 ㎡	日常清掃			定期清掃						窓ガラス清掃(1回/年)	
				日単位		週単位	月単位	樹脂ワックス (三層塗り)		帯電防止ワックス (三層塗り)		カーベ ット	低所分	低所分
				1回/日	0.5回/日	1回/週	1回/3月	1回/年	2回/年	1回/年	2回/年	2回/年	ガラス 片面積	枠 片面積
フリーアクセス フロア	1F	電 気 室	48.8							48.8				
小 計			48.8	0.0	0.0	0.0	0.0	0.0	0.0	48.8	0.0	0.0	0.0	0.0
合 計			4,643.1	132.6	867.3	679.8	172.4	146.5	480.9	2,704.5	220.3	356.0	203.2	162.3

日常清掃作業内容（豊平川水再生プラザ・日単位）

別紙2-1

区 分	項 目	作 業 内 容	対象規模		作業回数 (回/日)
玄関ホール (玄関及びホール)	弾性床、硬質床又は 木製床	除塵及び部分水拭き	48.0	m ²	0.5
〃	床以外	フロアマット除塵、扉ガラス部分拭き、什器備品除塵、ごみ収集及び金属部分除塵	48.0	m ²	0.5
事務室・会議室 (洗濯室、休憩室・仮眠 室、男子更衣室、清掃員 控室)	弾性床又は木製床	除塵及び部分水拭き	18.1	m ²	0.5
事務室・会議室 (事務室、休憩室・仮眠 室、男子更衣室、清掃員 控室)	繊維床又は畳	除塵（畳の作業方法は繊維床に準じる）	425.8	m ²	0.5
事務室・会議室 (洗濯室、休憩室・仮眠 室、男子更衣室、清掃員 控室)	床以外	ごみ収集	186.0	m ²	0.5
事務室・会議室 (事務室)	床以外	ごみ収集（事務室内のごみ収集は毎日行う）	257.9	m ²	1.0
廊下 (1F～3F廊下)	弾性床、硬質床又は 木製床	除塵及び部分水拭き	244.4	m ²	0.5
〃	床以外	ごみ収集	244.4	m ²	0.5
トイレ・洗面所 (旧管理棟トイレ及び洗 面所)	弾性床又は硬質床	除塵及び全面水拭き	25.1	m ²	0.5
〃	床以外	ごみ収集、扉・便所面台へだて部分拭き、洗面台・水栓拭き、鏡拭き、衛生器具洗浄、金属部分除塵、衛生消耗品補充及び汚物収集	25.1	m ²	0.5
トイレ・洗面所 (管理棟トイレ及び洗面 所)	弾性床又は硬質床	除塵及び全面水拭き	52.3	m ²	1.0
〃	床以外	ごみ収集、扉・便所面台へだて部分拭き、洗面台・水栓拭き、鏡拭き、衛生器具洗浄、金属部分除塵、衛生消耗品補充及び汚物収集	52.3	m ²	1.0
給湯室 (1F・2F給湯室)	弾性床	除塵及び全面水拭き	30.8	m ²	1.0
〃	床以外	流し台洗浄及び厨芥収集	30.8	m ²	1.0
階段 (階段A、階段B)	弾性床、硬質床又は 木製床	除塵及び部分水拭き	105.9	m ²	0.5
〃	床以外	手すり拭き	105.9	m ²	0.5
浴室・脱衣室	弾性床、硬質床又は 木製床	洗浄又は除塵及び拭き	49.5	m ²	1.0
〃	床以外	壁・洗面台・鏡・椅子・洗面器・水栓・シャワー金具等拭き、ごみ収集、扉部分拭き、足拭きマット洗浄、脱衣箱・脱衣かご拭き、消耗品補充、排水口ごみ収集			
ごみ運搬処理	1回/日清掃箇所	ごみ運搬・分別・梱包	390.5	m ²	1.0
〃	0.5回/日清掃箇所	ごみ運搬・分別・梱包	503.5	m ²	0.5

※別紙2-1中、「作業回数（回/日）」欄に「0.5」とある作業は2日に1回の周期で行うものとする。

日常清掃作業内容（豊平川水再生プラザ・週単位）

別紙2-2

区 分	項 目	作 業 内 容	対象規模		作業回数 (回/週)
事務室・会議室 (図面室、ロッカー室、水 質試験室、大会議室)	弾性床又は木製床	除塵及び部分水拭き	514.8	m ²	1
事務室・会議室 (小会議室、女子更衣 室)	繊維床又は畳	除塵（畳の作業方法は繊維床に準じる）	40.0	m ²	1
事務室・会議室 (小会議室、図面室、ロッ カー室、水質試験室、大 会議室、女子更衣室)	床以外	ごみ収集	554.8	m ²	1
廊下（旧管理棟廊下）	弾性床、硬質床又は 木製床	除塵及び部分水拭き	115	m ²	1
〃	床以外	ごみ収集	115	m ²	1
トイレ・洗面所 (第二処理施設)	弾性床又は硬質床	除塵及び全面水拭き	3.7	m ²	1
〃	床以外	ごみ収集、扉・便所面台へだて部分拭き、洗面台・水栓拭 き、鏡拭き、衛生器具洗浄、金属部分除塵、衛生消耗品補 充及び汚物収集	3.7	m ²	1
浴室・脱衣室 (女子シャワー室)	弾性床、硬質床又は 木製床	洗浄又は除塵及び拭き	6.3	m ²	1
〃	床以外	壁・洗面台・鏡・椅子・洗面器・水栓・シャワー金具等拭 き、ごみ収集、扉部分拭き、足拭きマット洗浄、脱衣箱・ 脱衣かご拭き、消耗品補充、排水口ごみ収集			
ごみ運搬処理	1回/週清掃箇所	ごみ運搬・分別・梱包	679.8	m ²	1

定期清掃作業内容（豊平川水再生プラザ）

別紙3-1

区 分	項 目	作 業 内 容	対象規模		作業回数 (3年間)
玄関ホール (玄関及びホール)	弾性床、硬質床又は 木製床	床洗浄・樹脂ワックス加工（三層塗り）	26.5	m ²	6
事務室・会議室 (休憩室・仮眠室、洗濯 室、清掃員控室)ロッ カー室、1F給湯室、2F給 湯室、女子シャワー室	弾性床又は木製床	床洗浄・樹脂ワックス加工（三層塗り）	103.5	m ²	6
フリーアクセスフロア (受変電室、第二処理施 設電気室、第一コント ロールセンター室、第一 電気室、コントロールセ ンター、雨水貯留施設コ ントロールセンター室、 北郷流雪溝電気室)	弾性床又は木製床	床洗浄・帯電防止ワックス加工（三層塗り）	2223.7	m ²	3
フリーアクセスフロア (大会議室、操作室)	弾性床又は木製床	床洗浄・帯電防止ワックス加工（三層塗り）	220.3	m ²	6
廊下（1F～3F廊下）	弾性床、硬質床又は 木製床	床洗浄・樹脂ワックス加工（三層塗り）	244.4	m ²	6
トイレ・洗面所 (1F・2F)	弾性床又は硬質床	床洗浄・樹脂ワックス加工（三層塗り）	26.1	m ²	6
階段 (階段A、階段B)	弾性床、硬質床又は 木製床	床洗浄・樹脂ワックス加工（三層塗り）	80.4	m ²	6
カーペット洗浄 (小会議室、ロッカー 室、休憩室・仮眠室、事 務室、男子更衣室、女子 更衣室、浴室・脱衣室)	弾性床、硬質床又は 木製床	カーペット洗浄	356	m ²	6
窓ガラス（低所）	仮設足場不要	洗浄（両面）	164.2	m ²	3
サッシ清掃	仮設足場不要	アルミ・ステンレス	131.2	m ²	3

※日常・定期清掃作業内容の「対象規模」欄に記載されている面積は、「建築保全業務積算要領 平成30年度版」第2編第4章に掲載されている歩掛り表の「単位」欄に係る面積を示している。ただし、「窓ガラス」については「片面の面積」、サッシについては「サッシ面積」を示している。

※「作業回数」欄に「6」とあるのは、6月及び12月、「3」とあるのは、6月を目安に行う。また、窓ガラス清掃は6月を目安に実施する。

定期清掃作業内容（米里中継ポンプ場）

別紙3-2

区 分	項 目	作 業 内 容	対象規模		作業回数 (3年間)
事務室・会議室 (管理室)	弾性床又は木製床	除塵及び部分水拭き	30.5	m ²	12
〃	畳	除塵（作業方法は繊維床に準じる）	10	m ²	12
〃 (管理室)	弾性床、硬質床又は 木製床	床洗浄・樹脂ワックス加工（三層塗り）	20.7	m ²	3
〃 (管理室)	床以外	ごみ収集	40.5	m ²	12
フリーアクセスフロア (操作室、電気室)	弾性床又は木製床	床洗浄・帯電防止ワックス加工（三層塗り）	220	m ²	3
廊下・エレベーターホール (廊下、階段室)	弾性床、硬質床又は 木製床	除塵及び部分水拭き	87.4	m ²	12
〃	床以外	ごみ収集	87.4	m ²	12
〃	弾性床又は木製床	床洗浄・樹脂ワックス加工（三層塗り）	87.4	m ²	3
トイレ・洗面所（トイレ）	弾性床又は硬質床	除塵及び全面水拭き	7.3	m ²	12
〃	床以外	ごみ収集、扉・便所面台へだて部分拭き、洗面台・水栓拭き、鏡拭き、衛生器具洗浄、衛生消耗品補充及び汚物収集	7.3	m ²	12
トイレ・洗面所 (1Fトイレ)	弾性床又は硬質床	床洗浄・樹脂ワックス加工（三層塗り）	6.1	m ²	3
給湯室 (給湯室)	弾性床	除塵及び全面水拭き	4.9	m ²	12
〃	床以外	流し台洗浄及び厨芥収集	4.9	m ²	12
〃	弾性床	床洗浄・樹脂ワックス加工（三層塗り）	4.2	m ²	3
ごみ運搬処理		ごみ運搬・分別・梱包	140.1	m ²	12
窓ガラス	仮設足場不要	洗浄（両面）	33.5	m ²	3
サッシ清掃	仮設足場不要	アルミ・ステンレス	26.7	m ²	3

※日常・定期清掃作業内容の「対象規模」欄に記載されている面積は、「建築保全業務積算要領 平成30年度版」第2編第4章に掲載されている歩掛り表の「単位」欄に係る面積を示している。ただし、「窓ガラス」については「片面の面積」、サッシについては「サッシ面積」を示している。

※「作業回数」欄に「12」とあるのは、10月、1月、4月、7月、「3」とあるのは、6月を目安に行う。また、窓ガラス清掃は6月を目安に実施する。

定期清掃作業内容（豊平川中継ポンプ場）

別紙3-3

区 分	項 目	作 業 内 容	対象規模		作業回数 (3年間)
フリーアクセスフロア (操作室、電気室)	弾性床又は木製床	床洗浄・帯電防止ワックス加工（三層塗り）	212	m ²	3
廊下・エレベーターホール (廊下)	弾性床、硬質床又は 木製床	除塵及び部分水拭き	24.2	m ²	12
〃	床以外	ごみ収集	24.2	m ²	12
〃	弾性床、硬質床又は 木製床	床洗浄・樹脂ワックス加工（三層塗り）	21.2	m ²	3
トイレ・洗面所 (トイレ)	弾性床又は硬質床	除塵及び全面水拭き	8.1	m ²	12
〃	床以外	ごみ収集、扉・便所面台へだて部分拭き、洗面台・水栓拭き、鏡拭き、衛生器具洗浄、衛生消耗品補充及び汚物収集	8.1	m ²	12
〃	弾性床又は硬質床	床洗浄・樹脂ワックス加工（三層塗り）	6.9	m ²	3
ごみ運搬処理		ごみ運搬・分別・梱包	32.3	m ²	12
窓ガラス	仮設足場不要	洗浄（両面）	5.5	m ²	3
サッシ清掃	仮設足場不要	アルミ・ステンレス	4.4	m ²	3

※日常・定期清掃作業内容の「対象規模」欄に記載されている面積は、「建築保全業務積算要領 平成30年度版」第2編第4章に掲載されている歩掛り表の「単位」欄に係る面積を示している。ただし、「窓ガラス」については「片面の面積」、サッシについては「サッシ面積」を示している。

※「作業回数」欄に「12」とあるのは、11月、2月、5月、8月、「3」とあるのは、6月を目安に行う。また、窓ガラス清掃は6月を目安に実施する。

定期清掃作業内容（月寒川雨水ポンプ場）

別紙3-4

区 分	項 目	作 業 内 容	対象規模		作業回数 (3年間)
フリーアクセスフロア (高圧電気室、低圧電気室)	弾性床又は木製床	床洗浄・帯電防止ワックス加工（三層塗り）	48.8	m ²	3

※「3」とあるのは、6月を目安に行う。

茶碗洗浄業務内容

別紙4

作 業 内 容	対象規模	回／日
茶碗洗浄作業にあたっては、下記の事項に従って業務を実施し、常に良好な衛生状態を保つよう十分注意すること。	70 個	1
(1) 作業に従事する者は、所定の制服を着用し、作業開始前に手を消毒しなければならない。		
(2) 各事務室等の茶碗等を回収し、適正洗剤で洗浄し、水洗いし、熱湯で消毒する。		
(3) 毎日、清潔維持のため、ラック、洗い桶、布巾、急須、茶こぼし、盆、茶がら入れ、ポット等を洗浄し、茶棚等の清掃を行う。		
(4) 洗浄終了後の茶碗等は、各事務室へ運搬し、午前8時までに所定の場所に収納する。		
(5) 使用済の布巾は、2ヵ月ごとに全部を更新する。		
(6) 火気等を使用した場合は、ガスの元栓を閉め、火の取扱いには十分注意する。		
(7) その他、当該業務を実施するため、必要とする業務。		

豊平川水再生プラザ清掃図面

1. 日常清掃


- | | | |
|------------|------|---|
| (1) 週5回清掃 | 赤色箇所 |  |
| (2) 2週5回清掃 | 青色箇所 |  |
| (3) 週1回清掃 | 黄色箇所 |  |

2. 定期清掃


- | | | |
|------------|------|---|
| (1) 3月1回清掃 | 黄緑箇所 |  |
| (2) 年1回 | 網掛部分 |  |
| (3) 年2回 | 斜線部分 |  |


3. 窓ガラス清掃

- | | | |
|---------------------|------|---|
| (1) ガラス清掃
(窓枠清掃) | 赤色箇所 |  |
|---------------------|------|---|

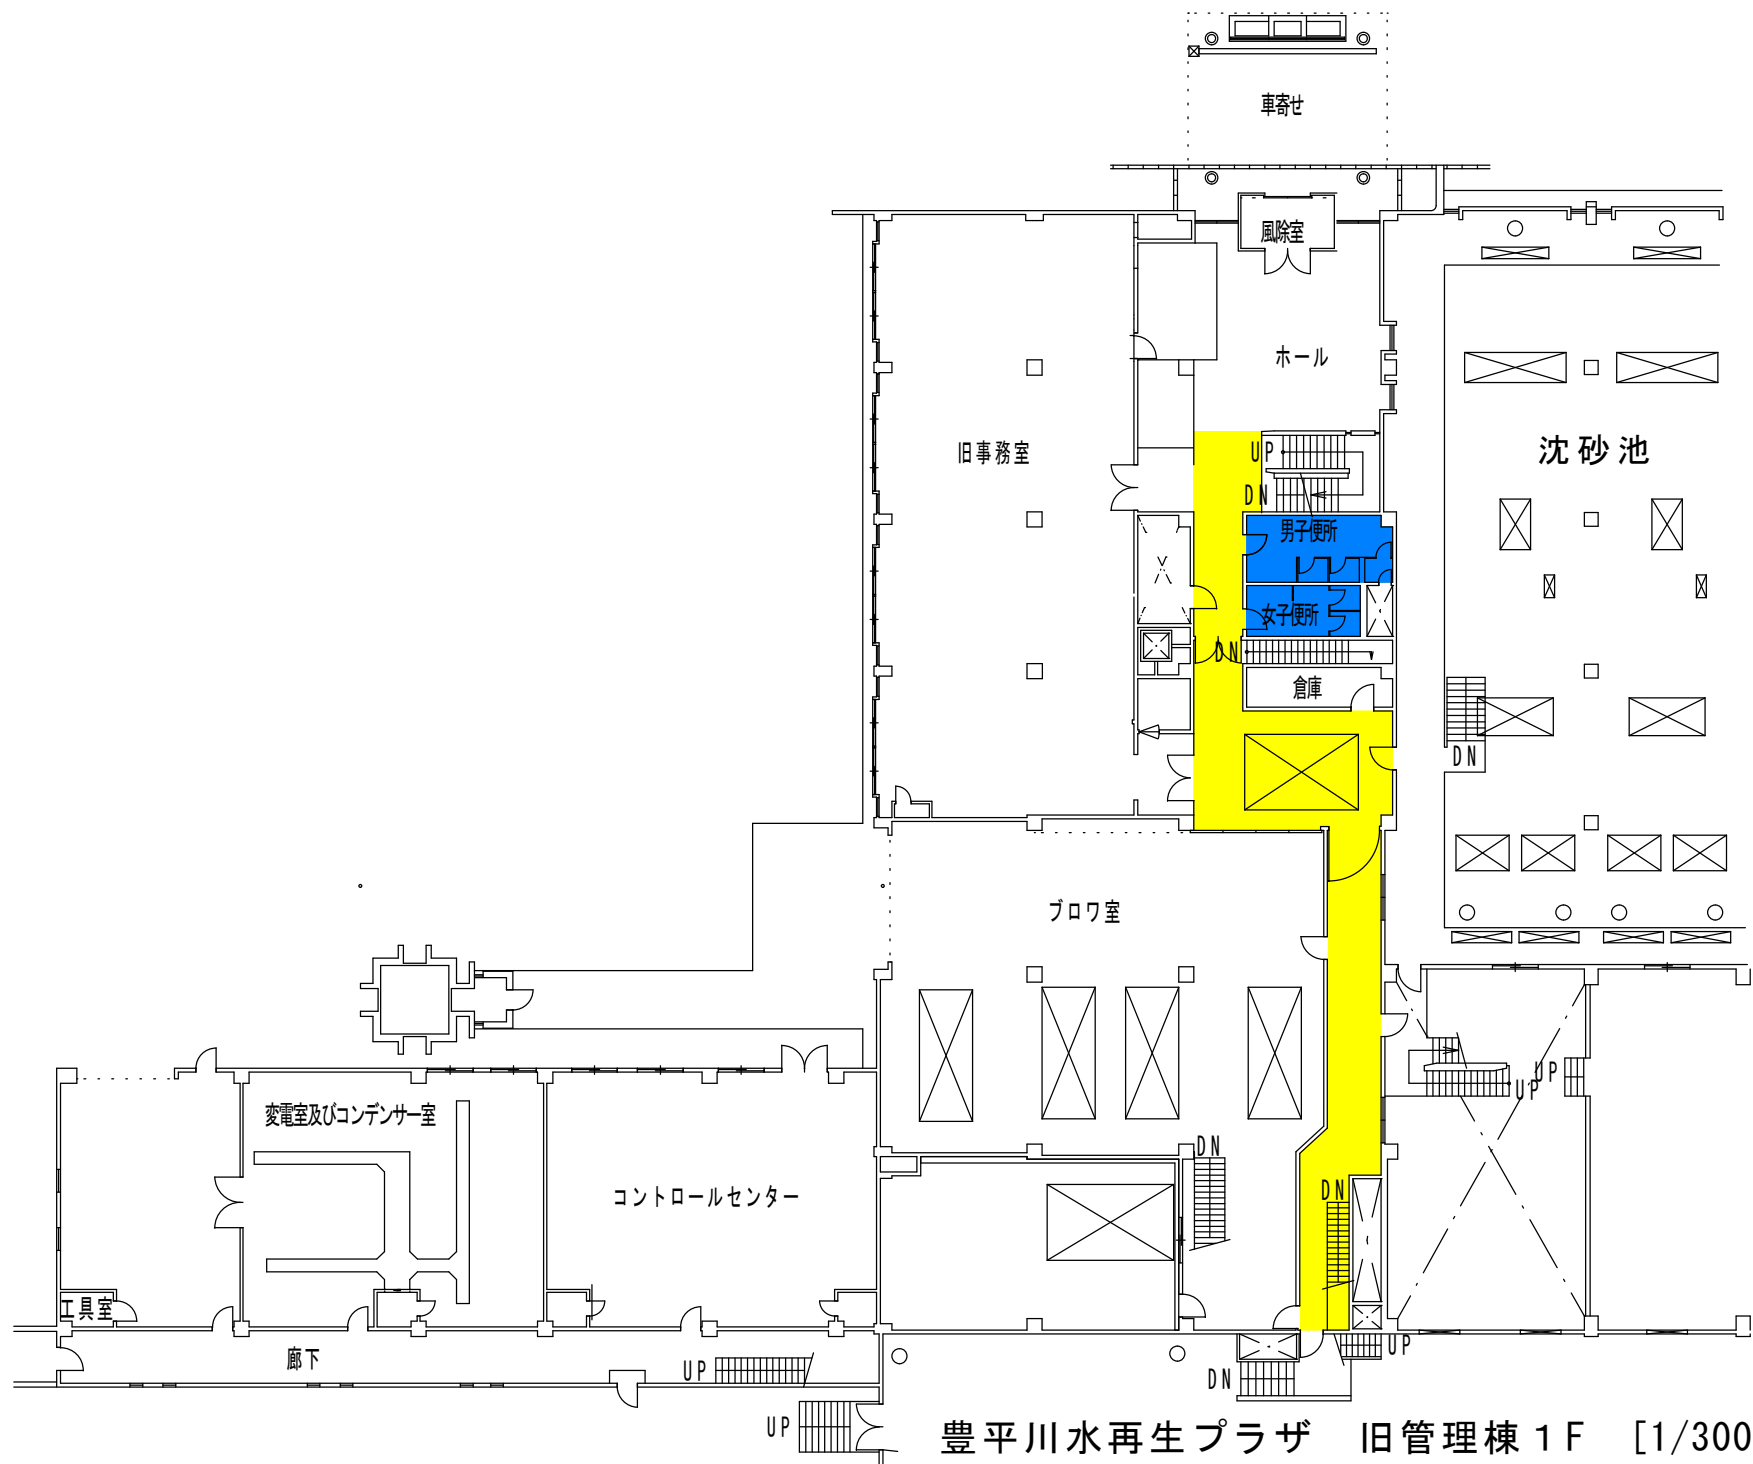


豊平川水再生プラザ 旧管理棟 1F [1/300]
日常清掃・定期清掃

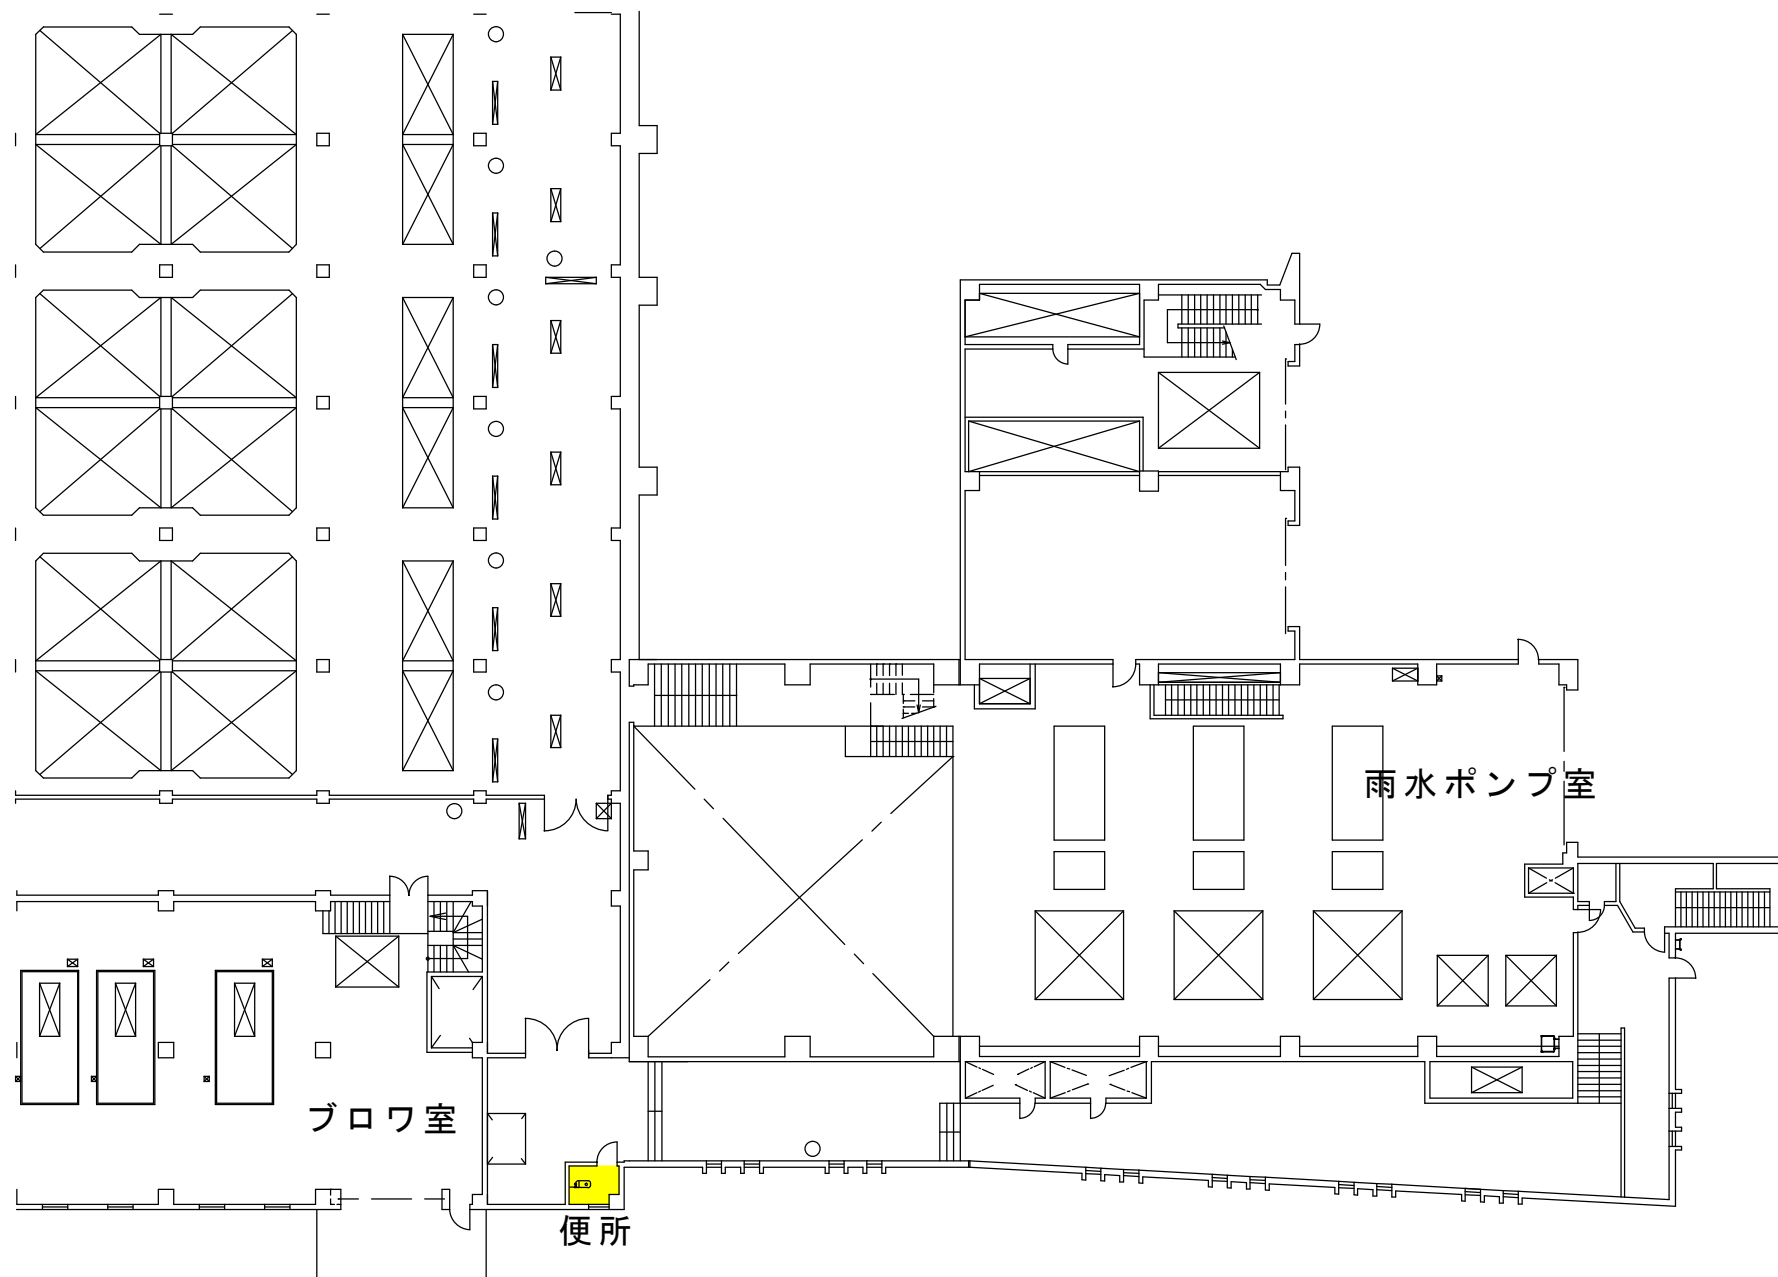

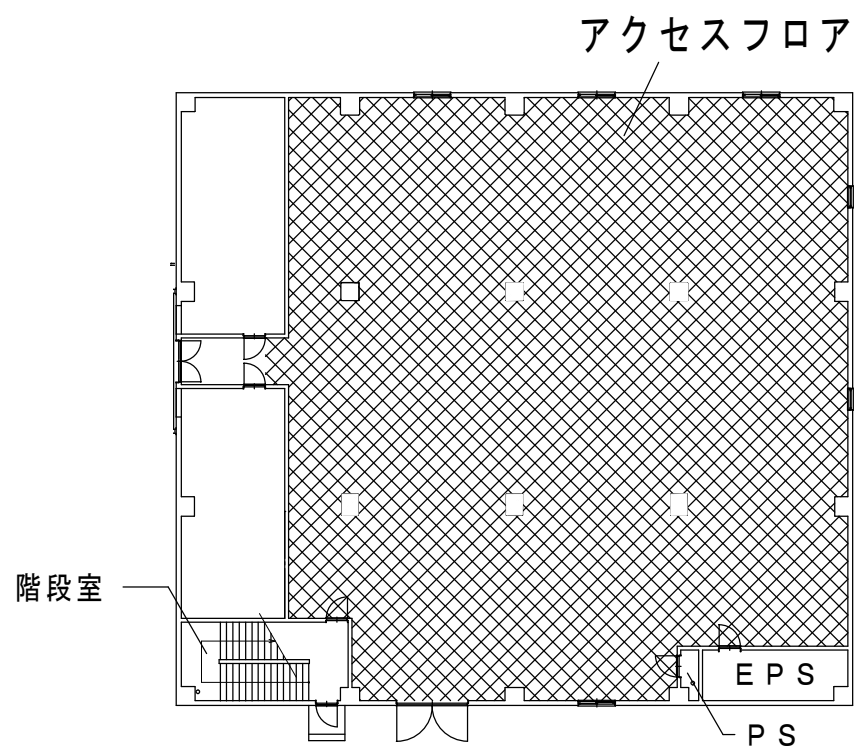


1 階電気室

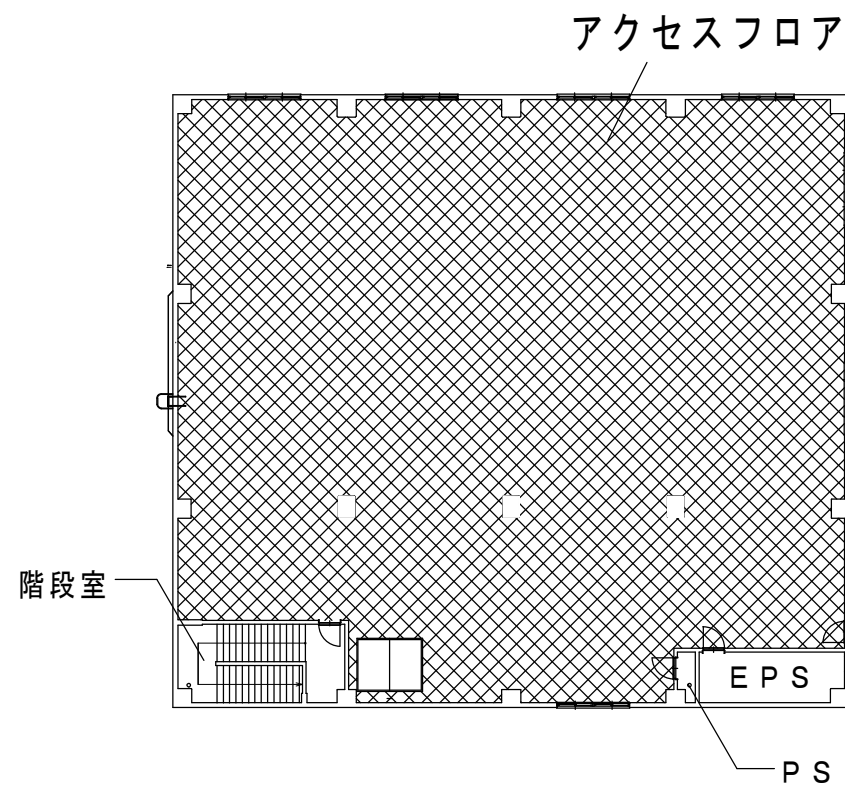



2階電気室

第2処理施設 1F・2F電気室[1/300]
定期清掃

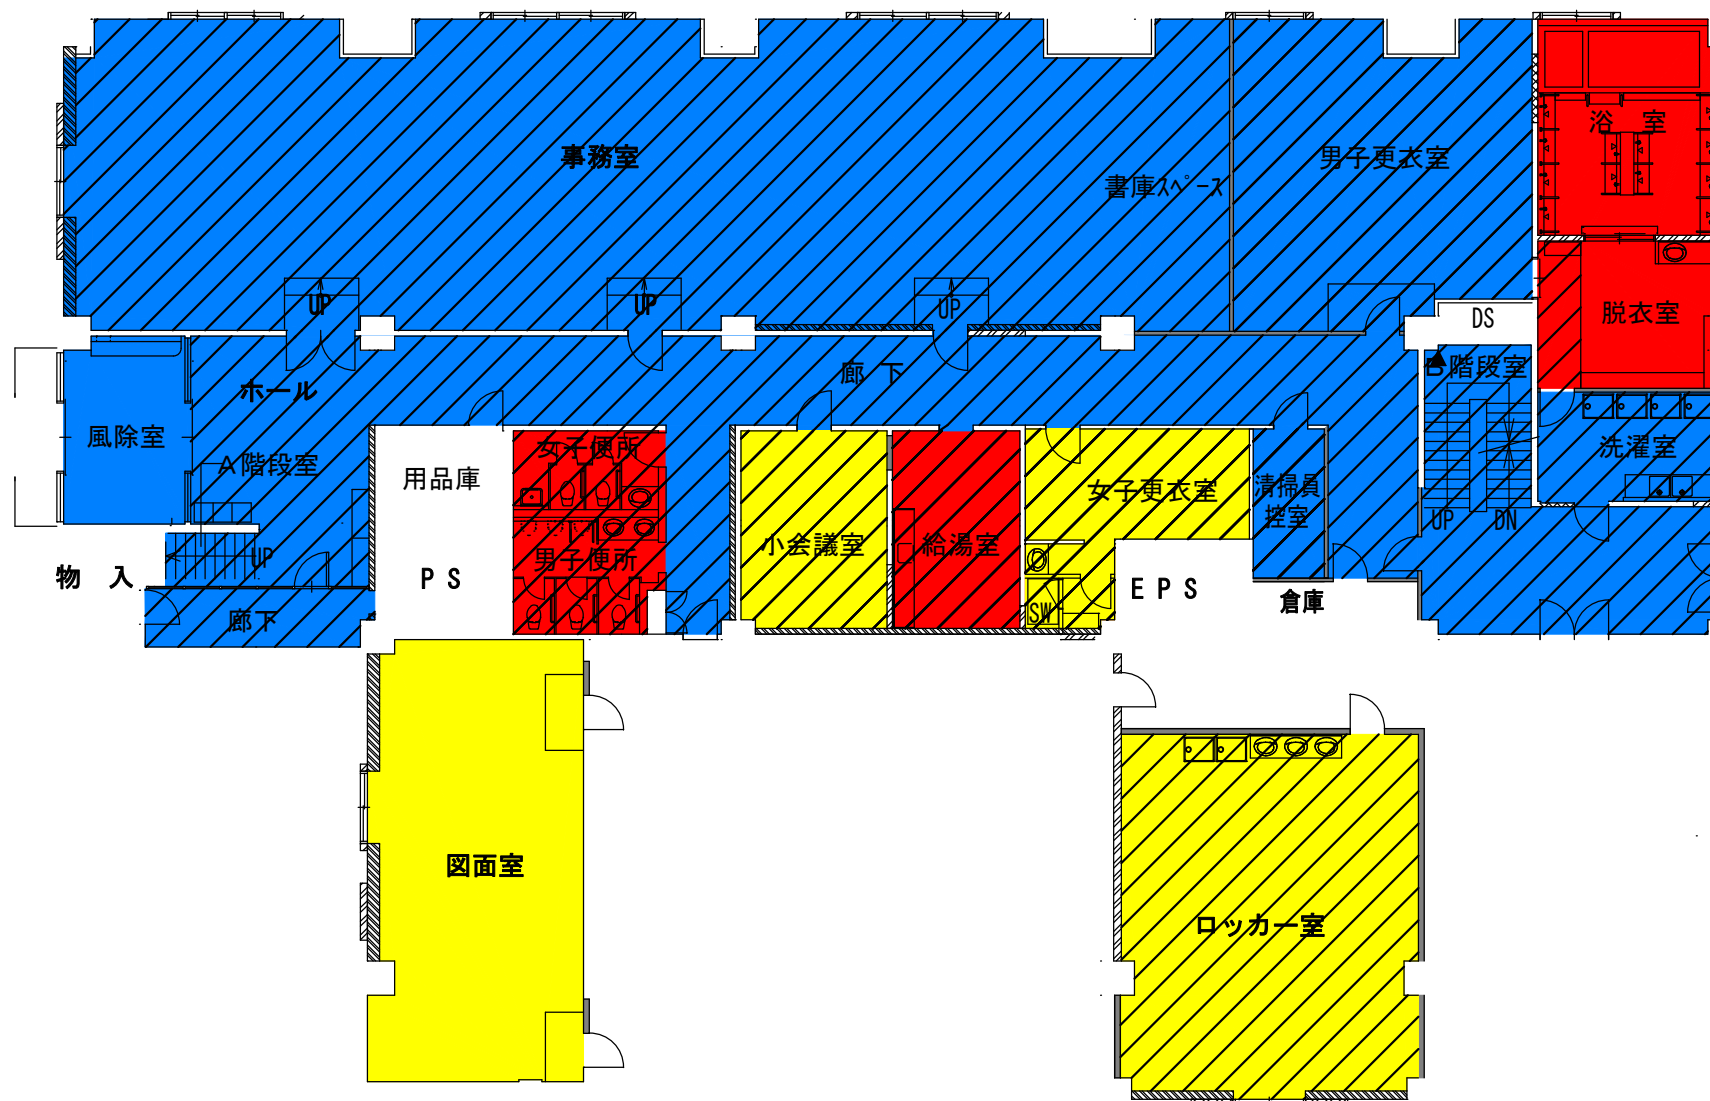




豊平川水再生プラザ新管理棟 1F [1/200]
 日常清掃・定期清掃

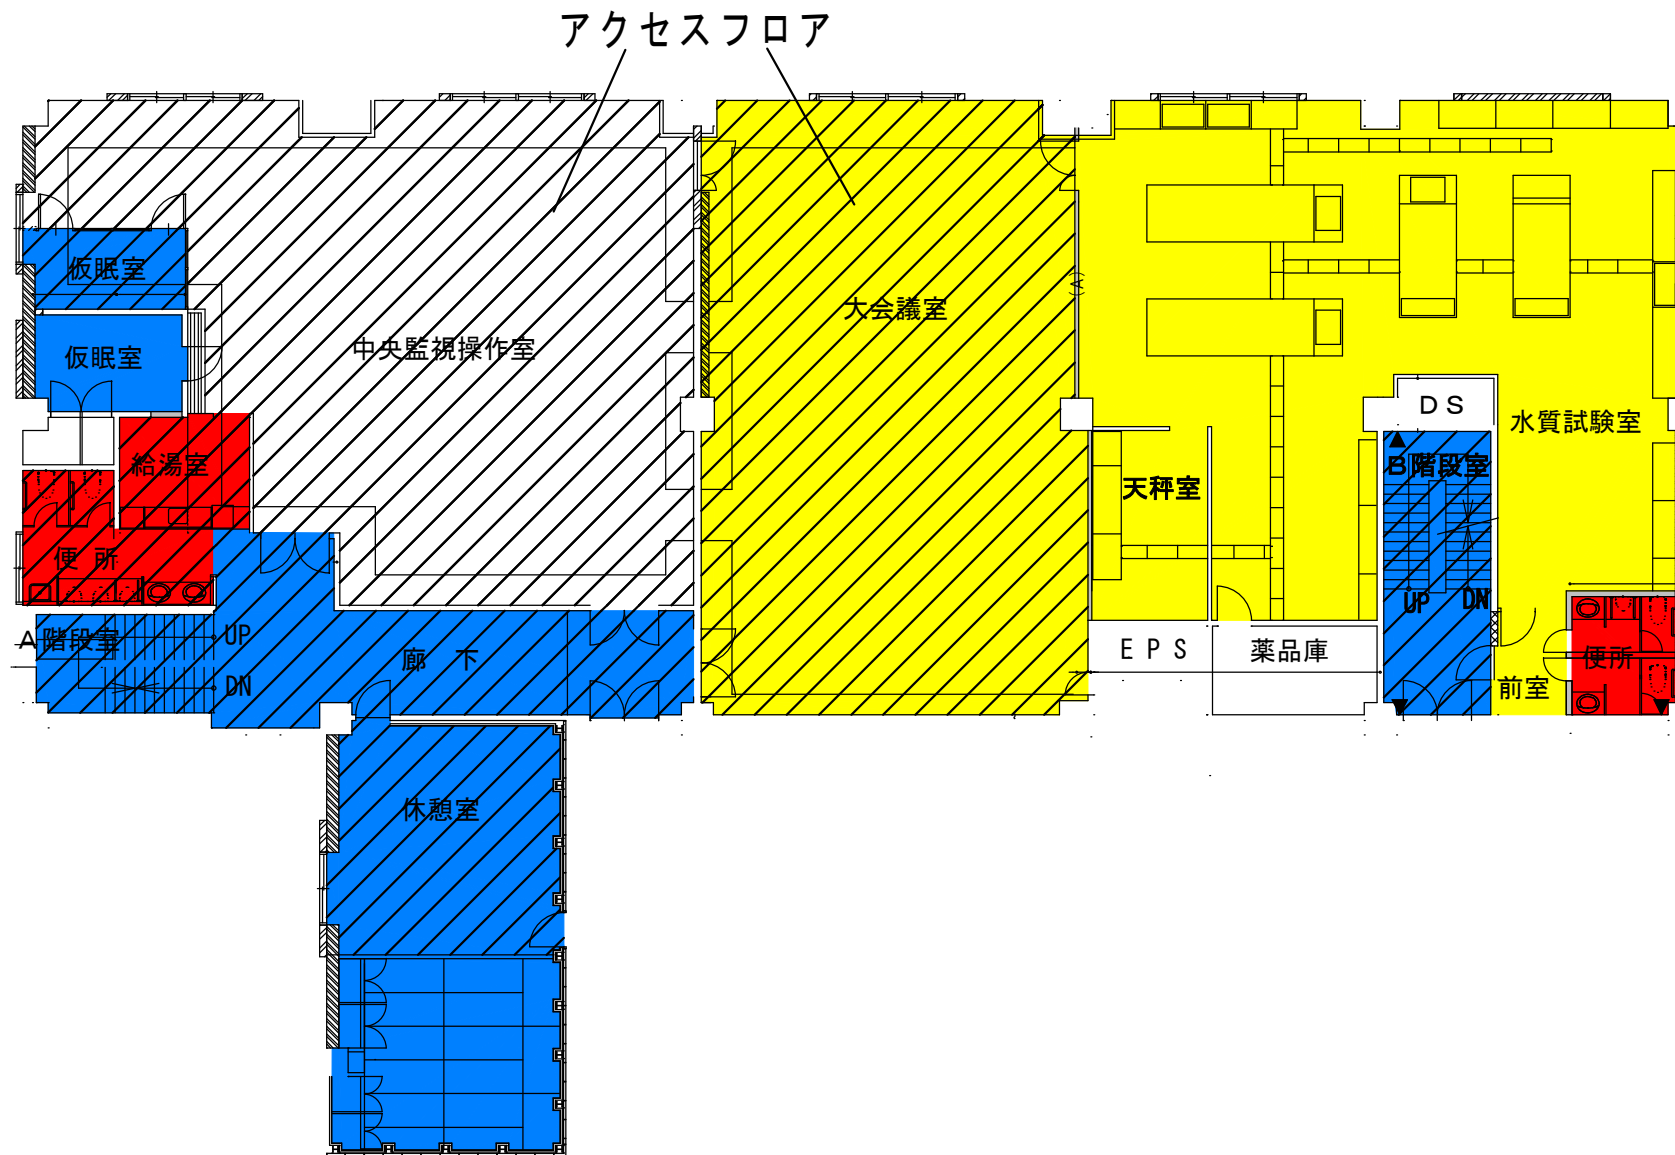

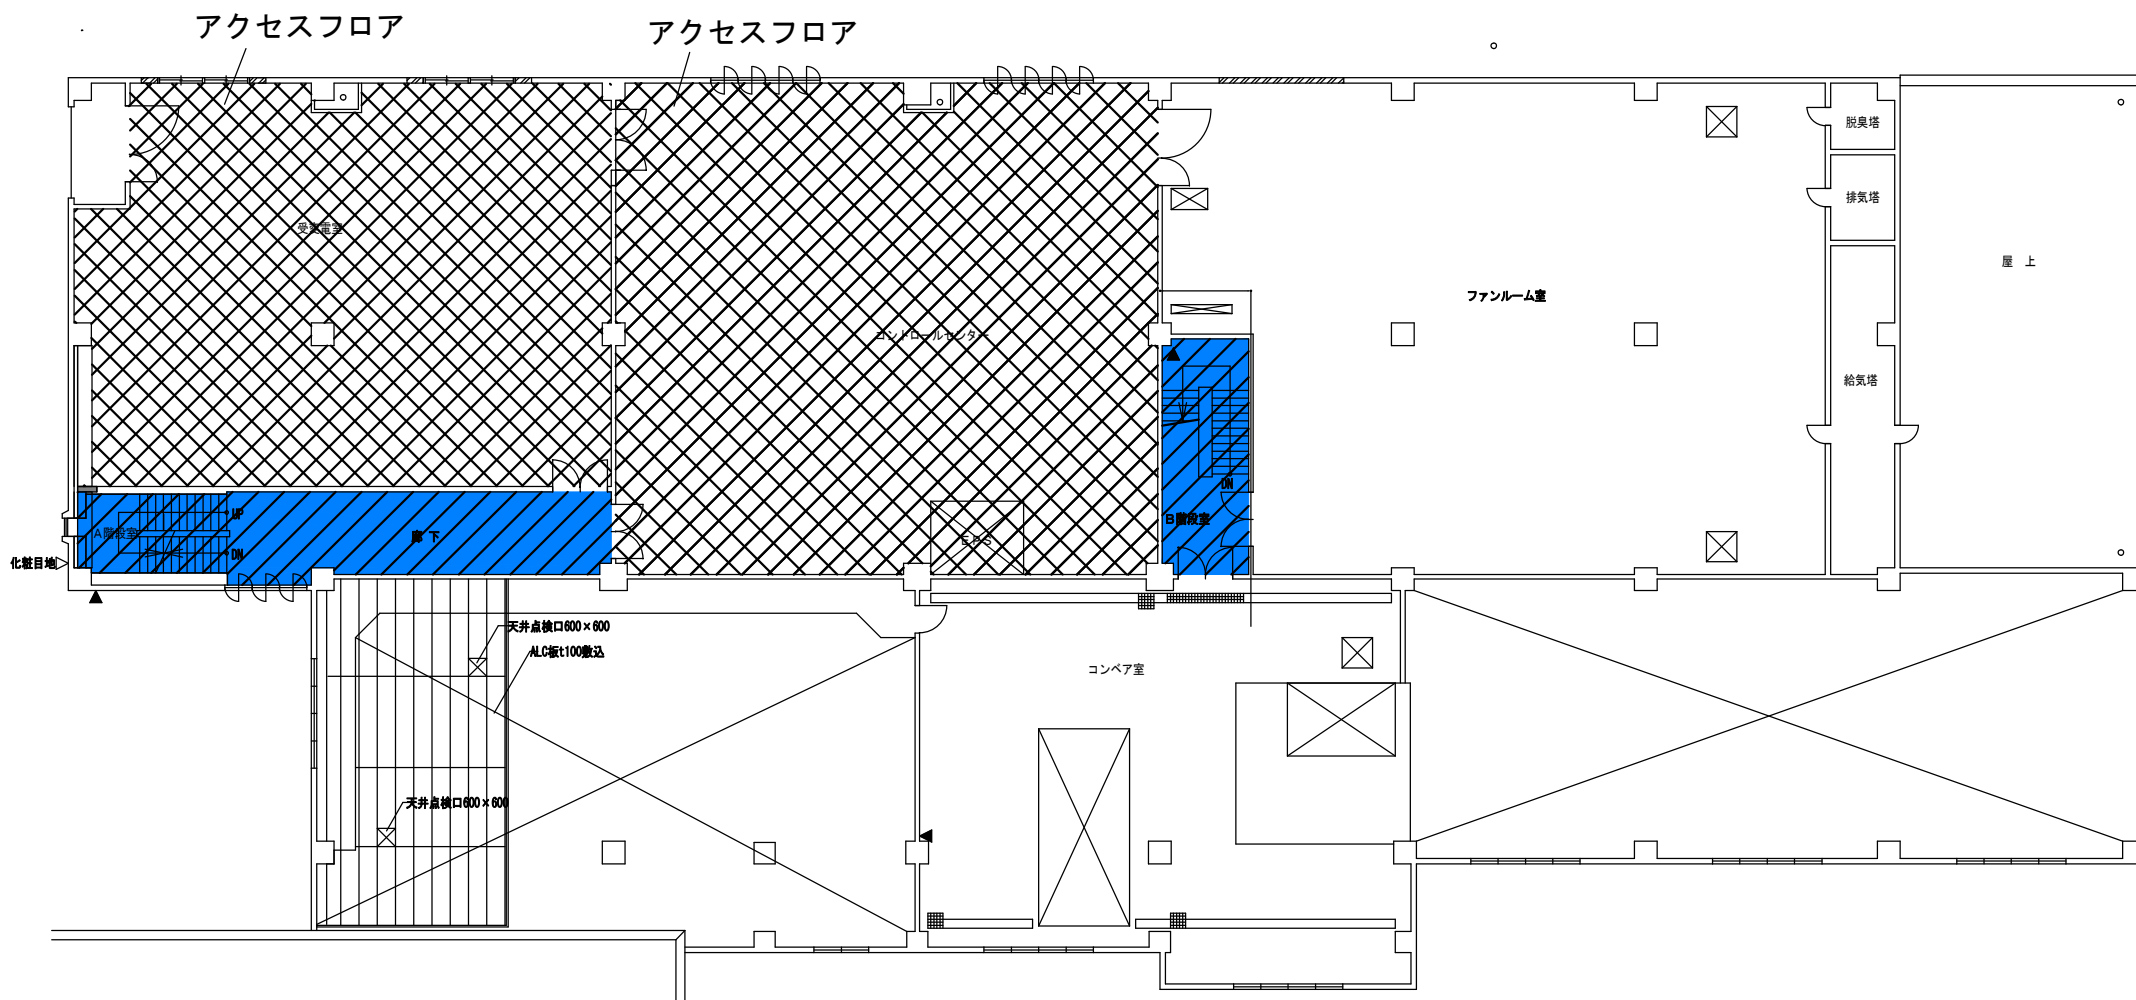

豊平川水再生プラザ新管理棟 3F [1/250]
 日常清掃・定期清掃


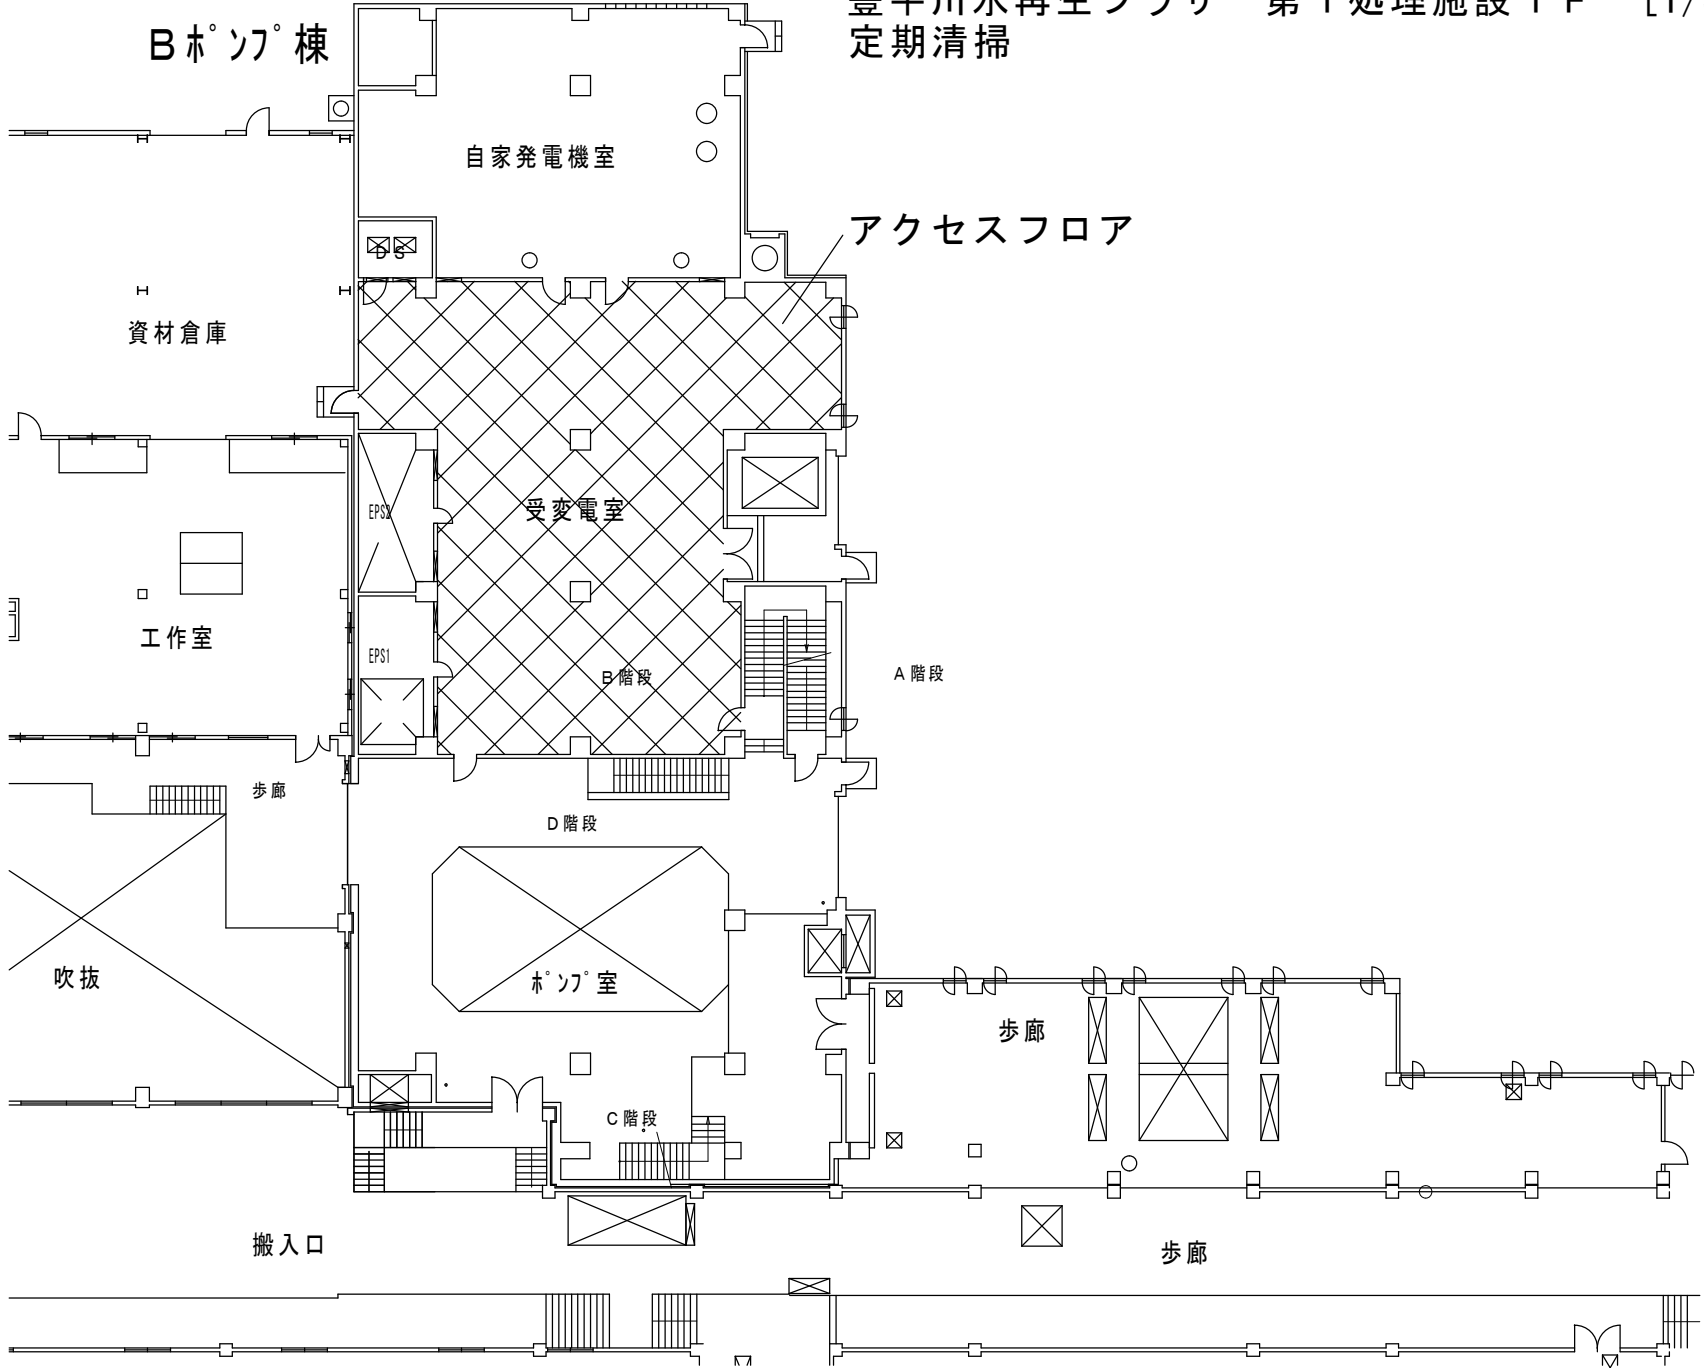


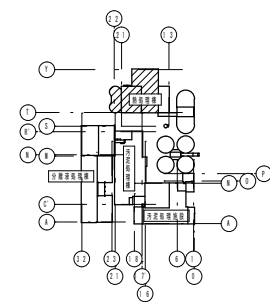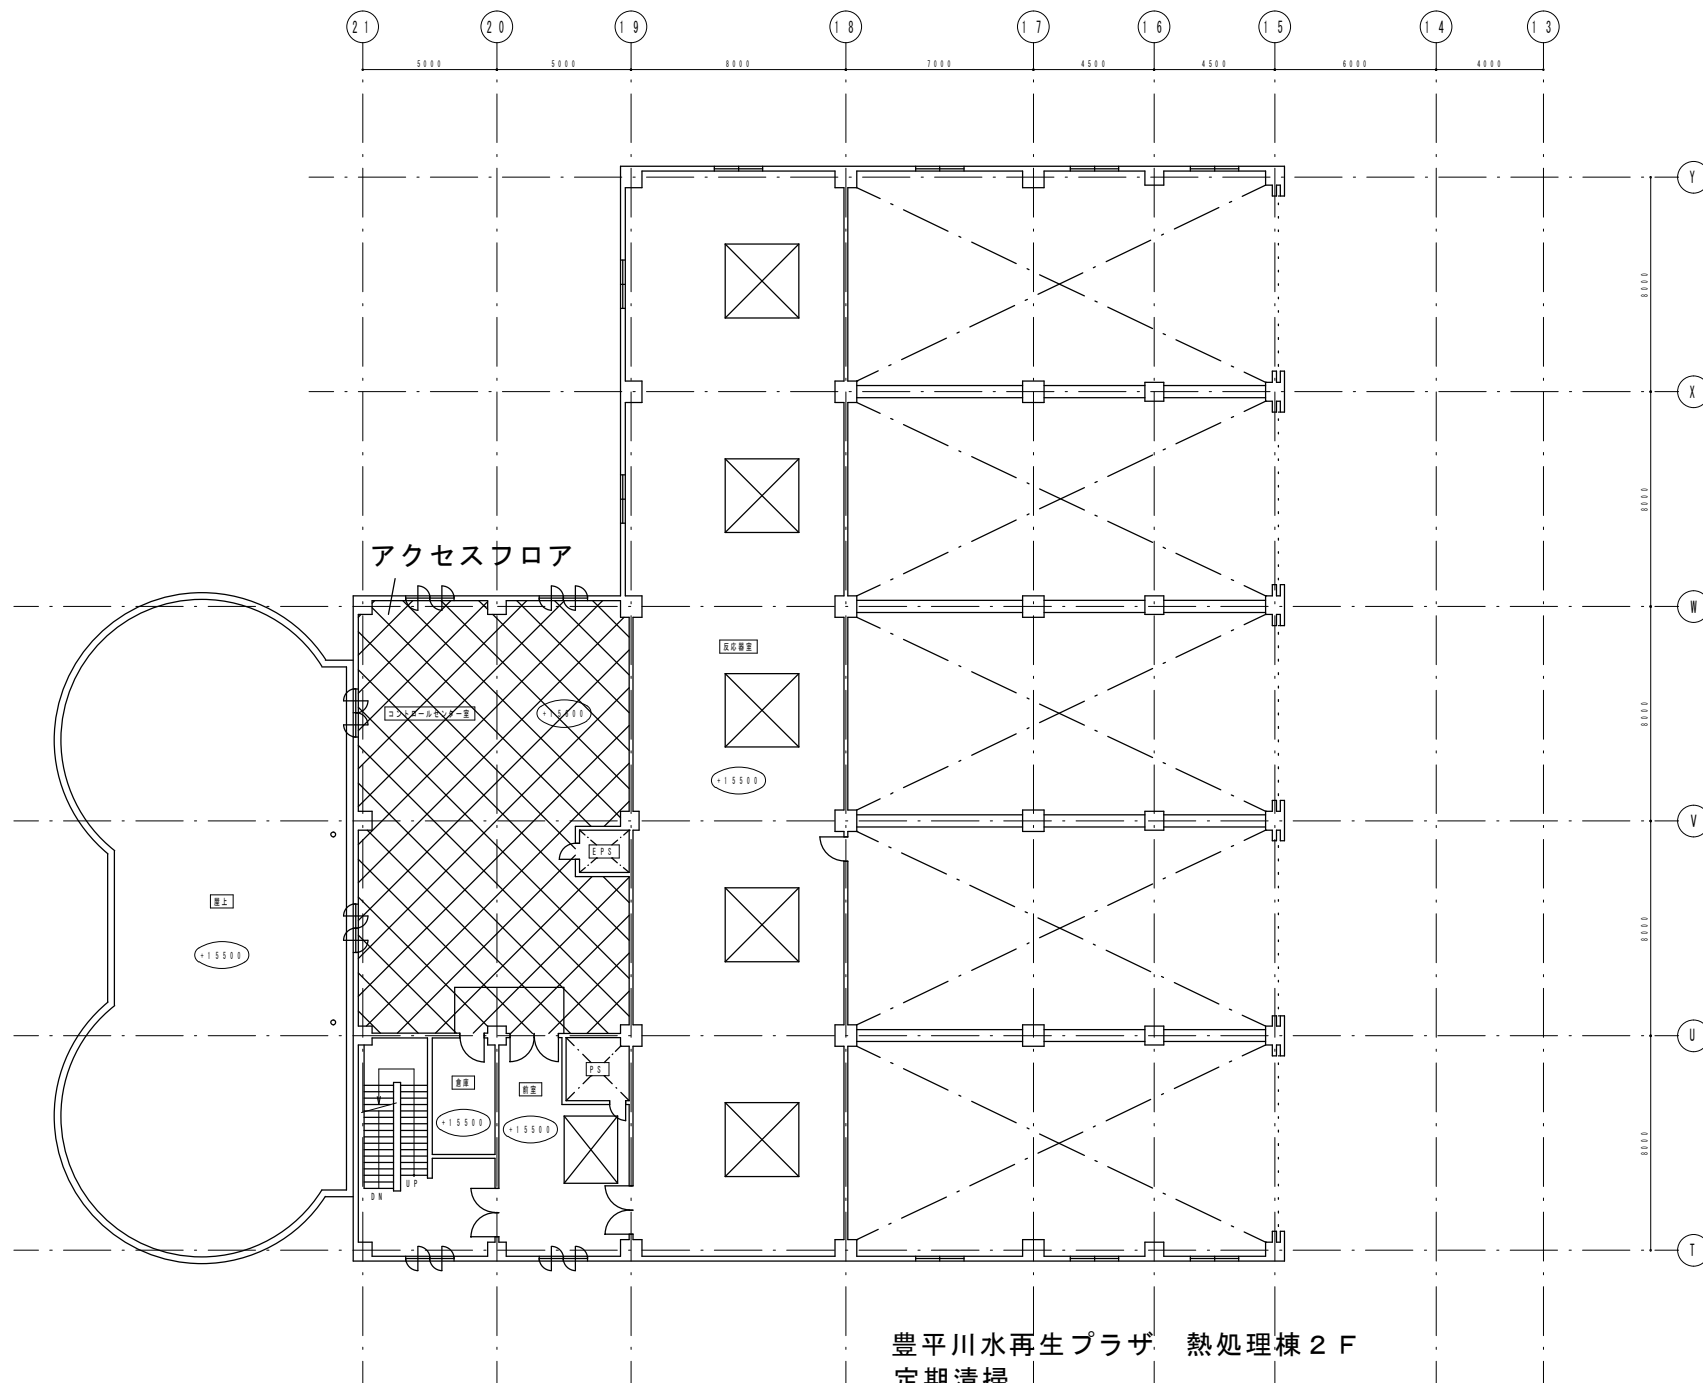

KEY PLAN


豊平川水再生プラザ 熱処理棟 2 F
定期清掃

札幌市下水道局 工事部						
工事名	豊平川下水処理場					
図面名	汚泥処理施設(4) 2F					
図 名	主 部	場 名	設備 名称	図面 番号	図面 種類	Scale 1/100
						平成 年

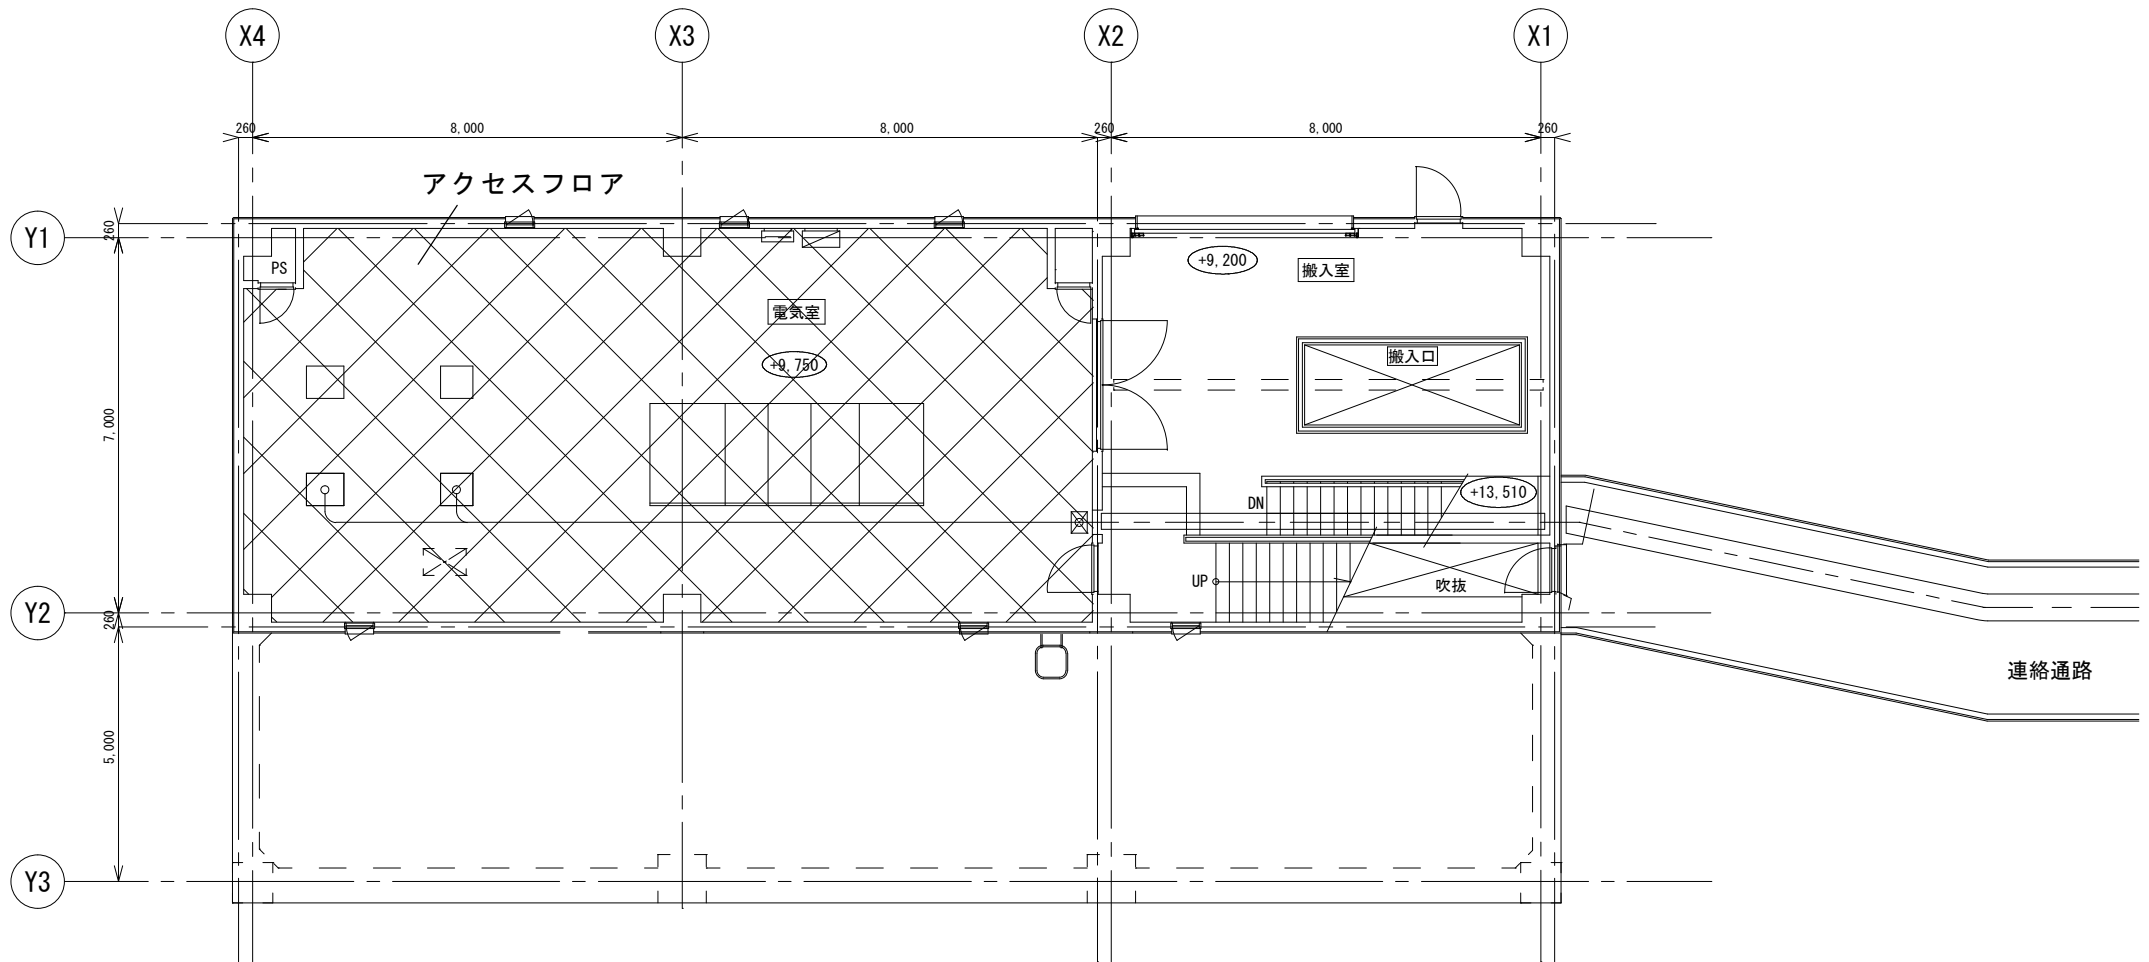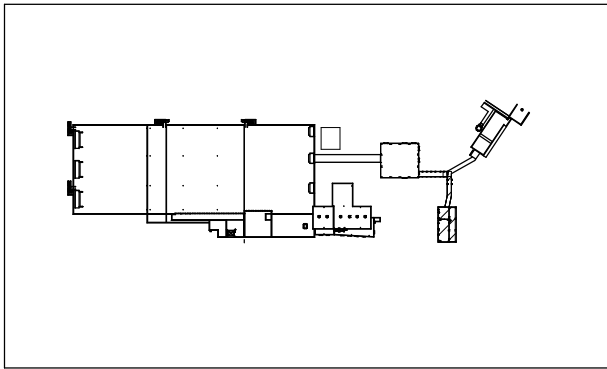


北郷流雪溝送水施設 1 F
定期清掃


米里中継ポンプ場
日常清掃・定期清掃

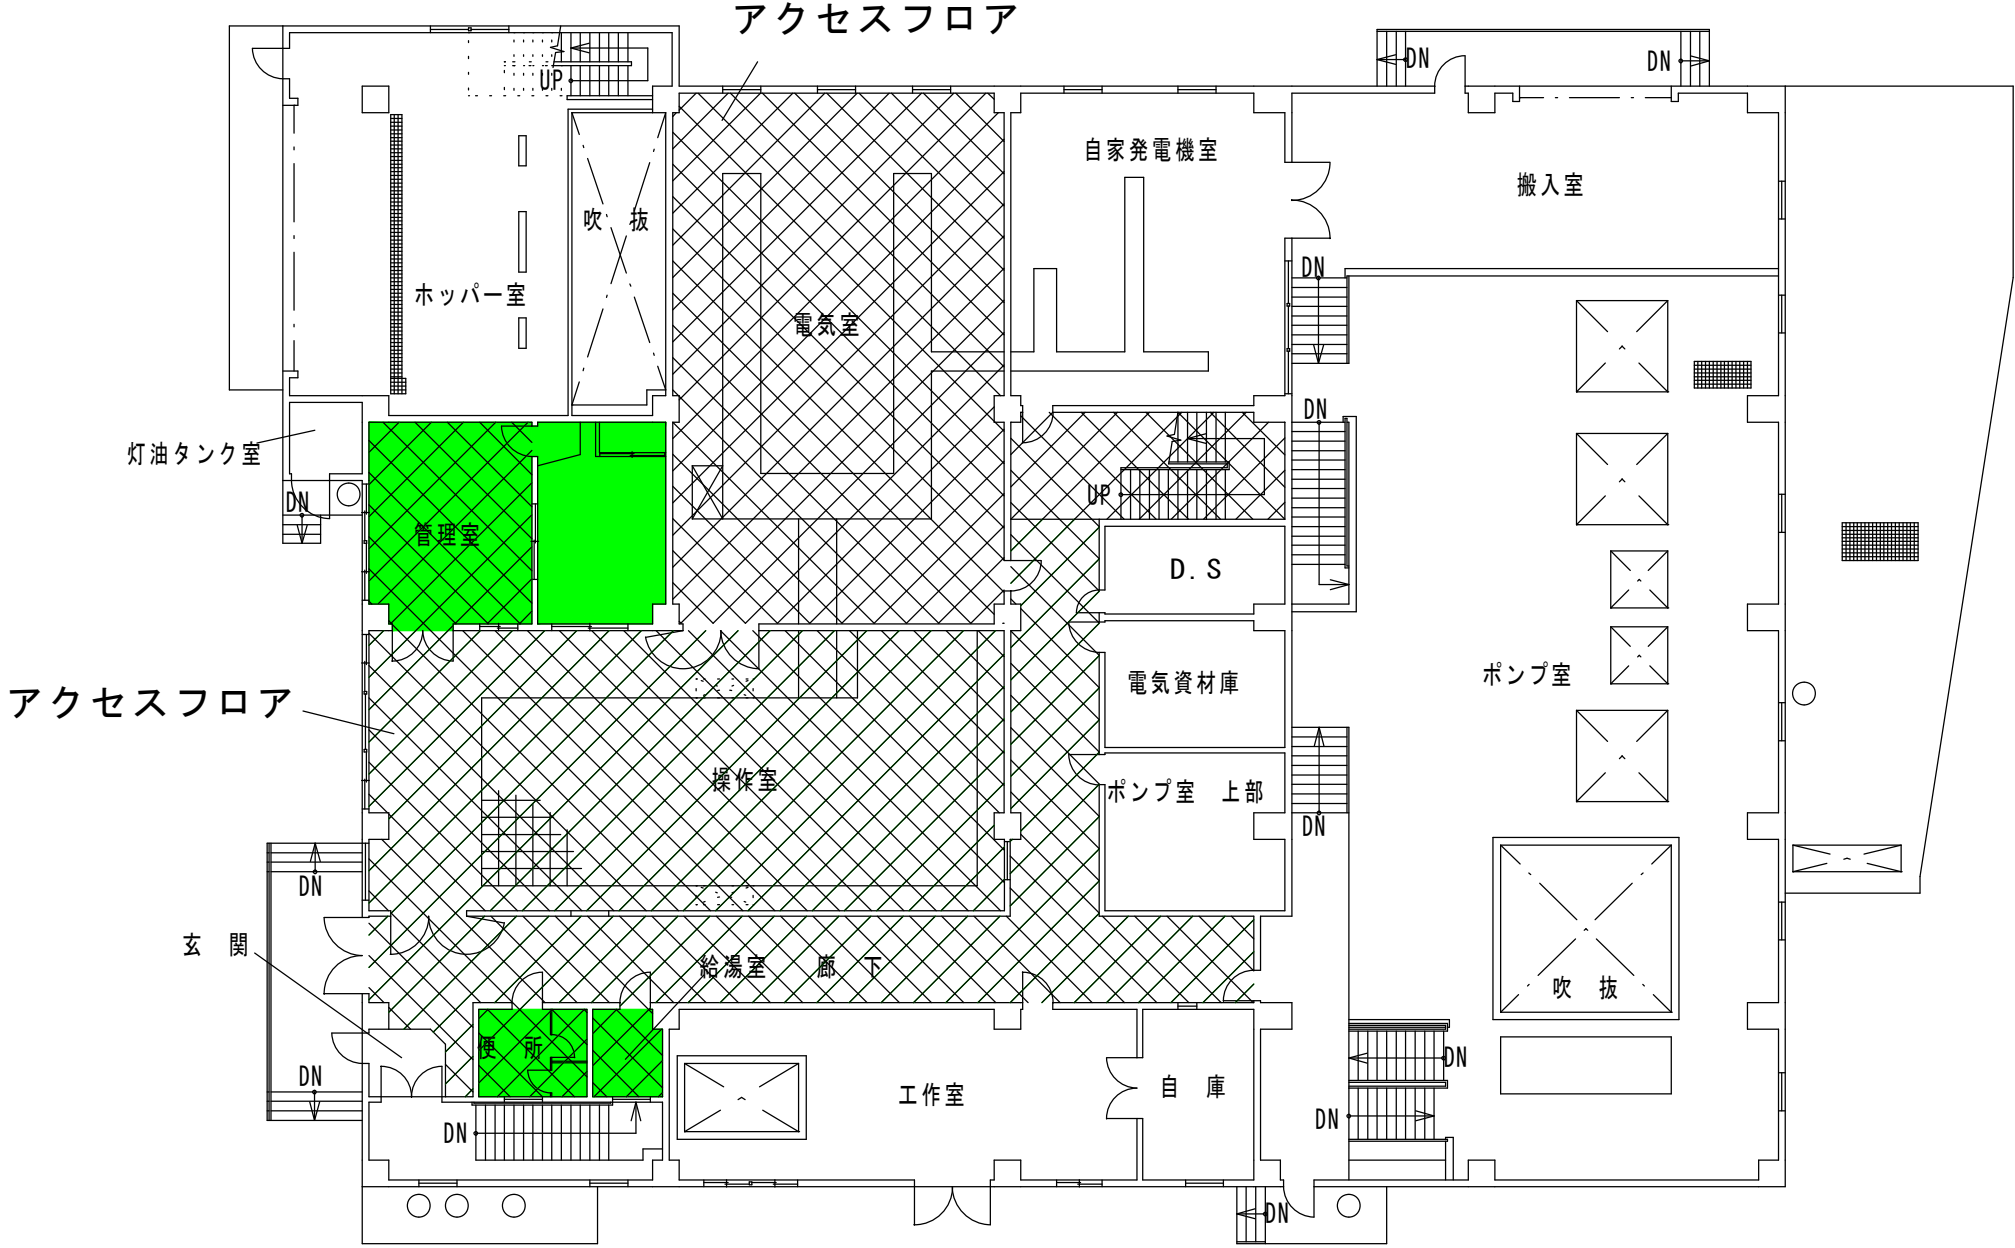

豊平川中継ポンプ場 [1/200]


日常清掃・定期清掃

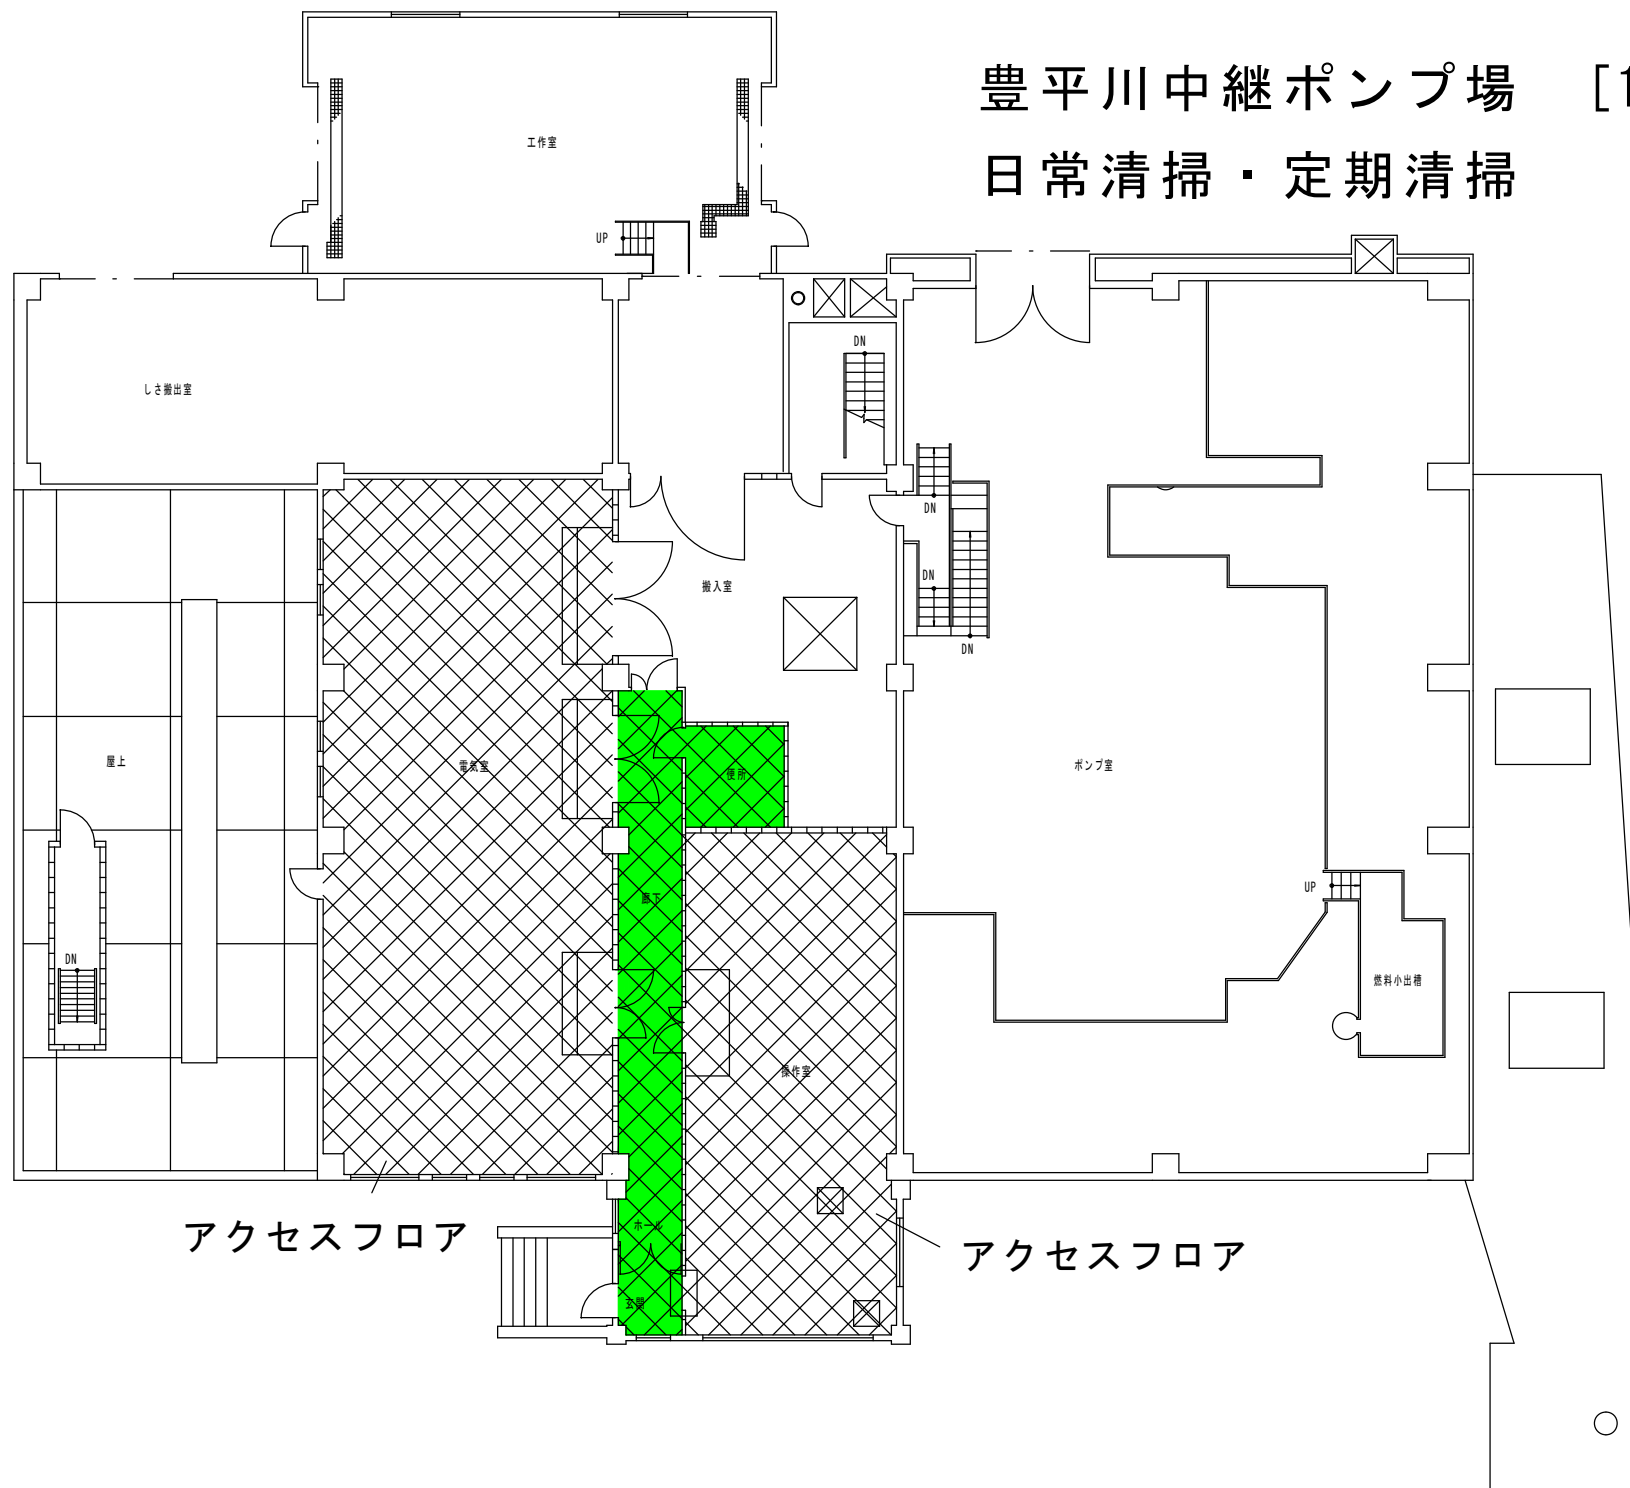

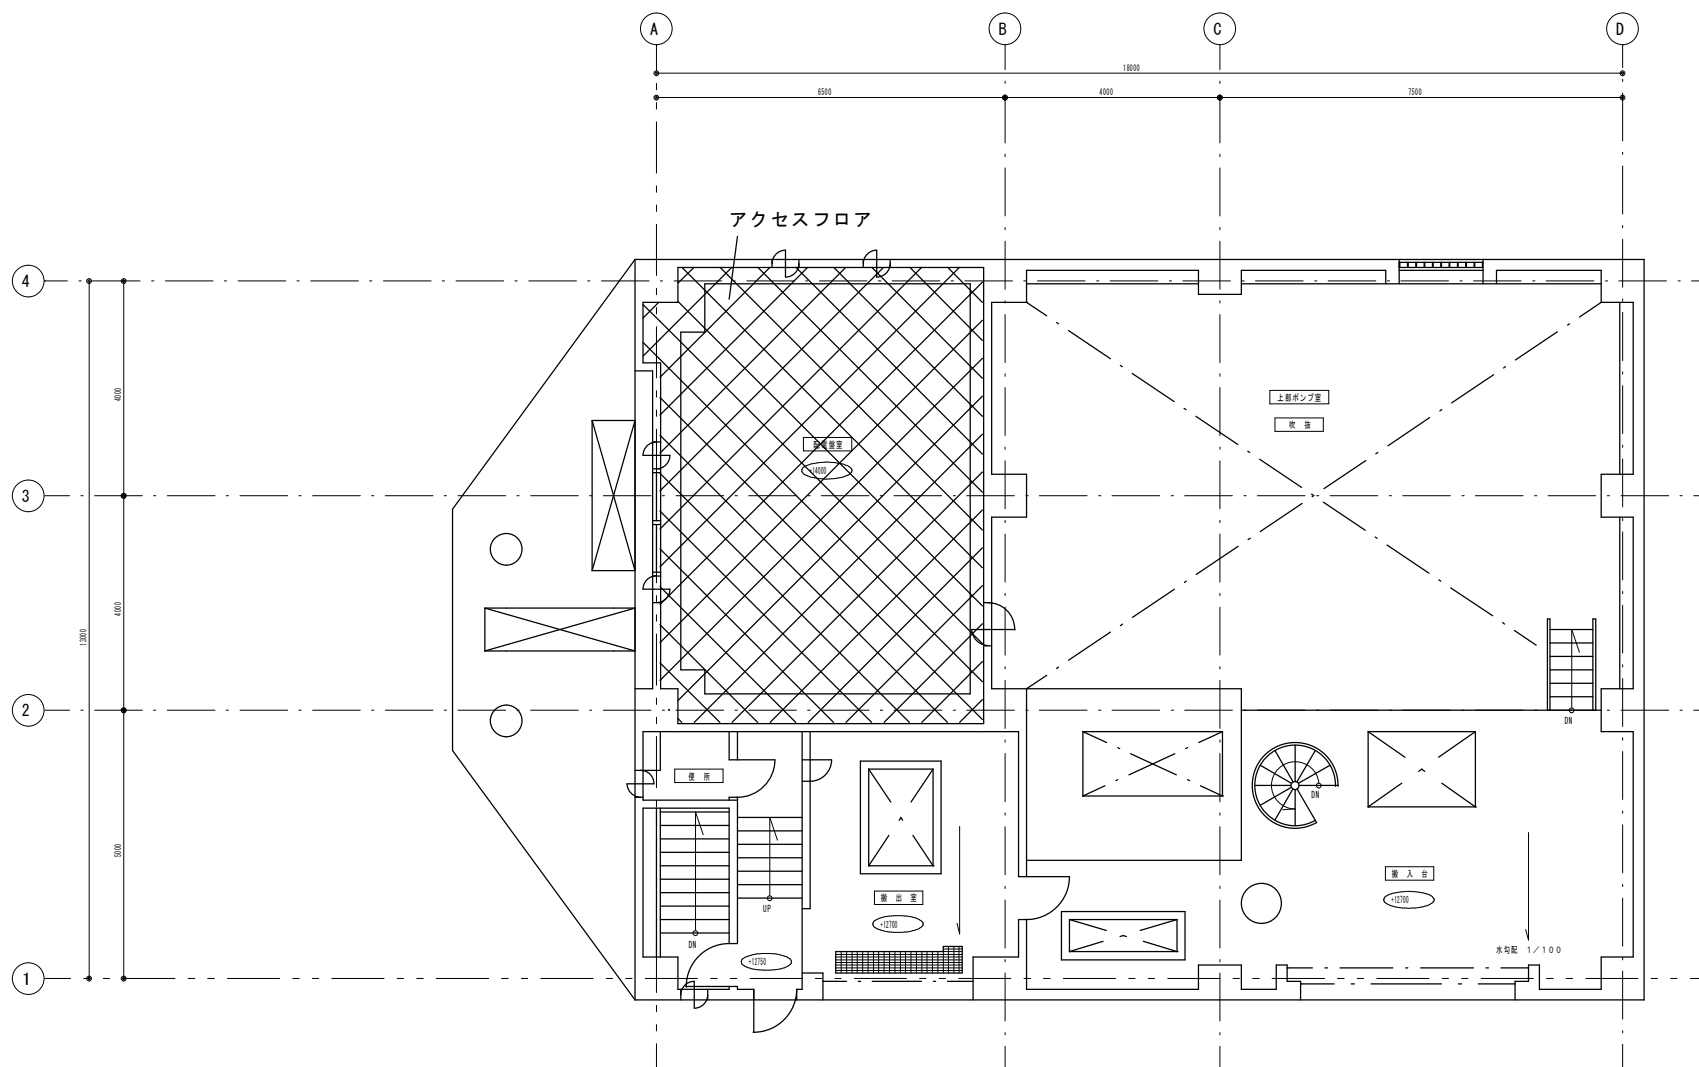


月寒川雨水ポンプ場 [1/50]

床磨き清掃

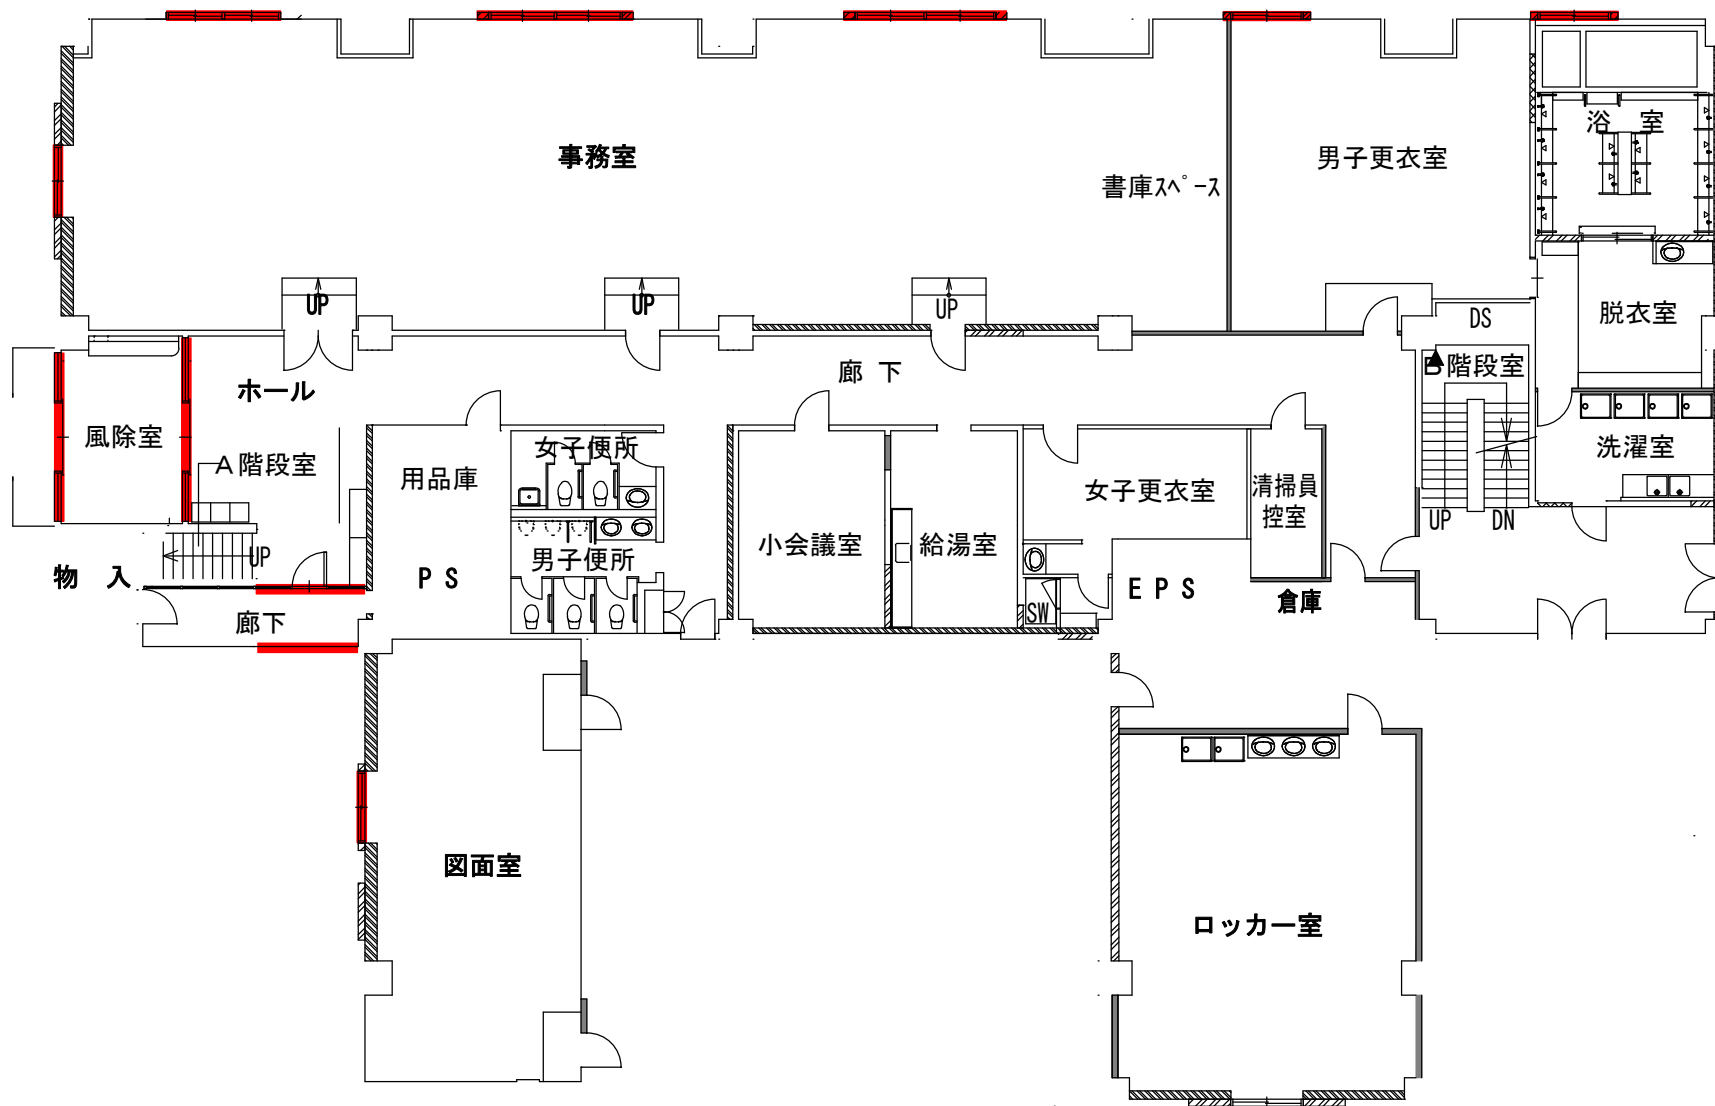


豊平川水再生プラザ新管理棟 1F [1/200]


定期清掃（窓ガラス）

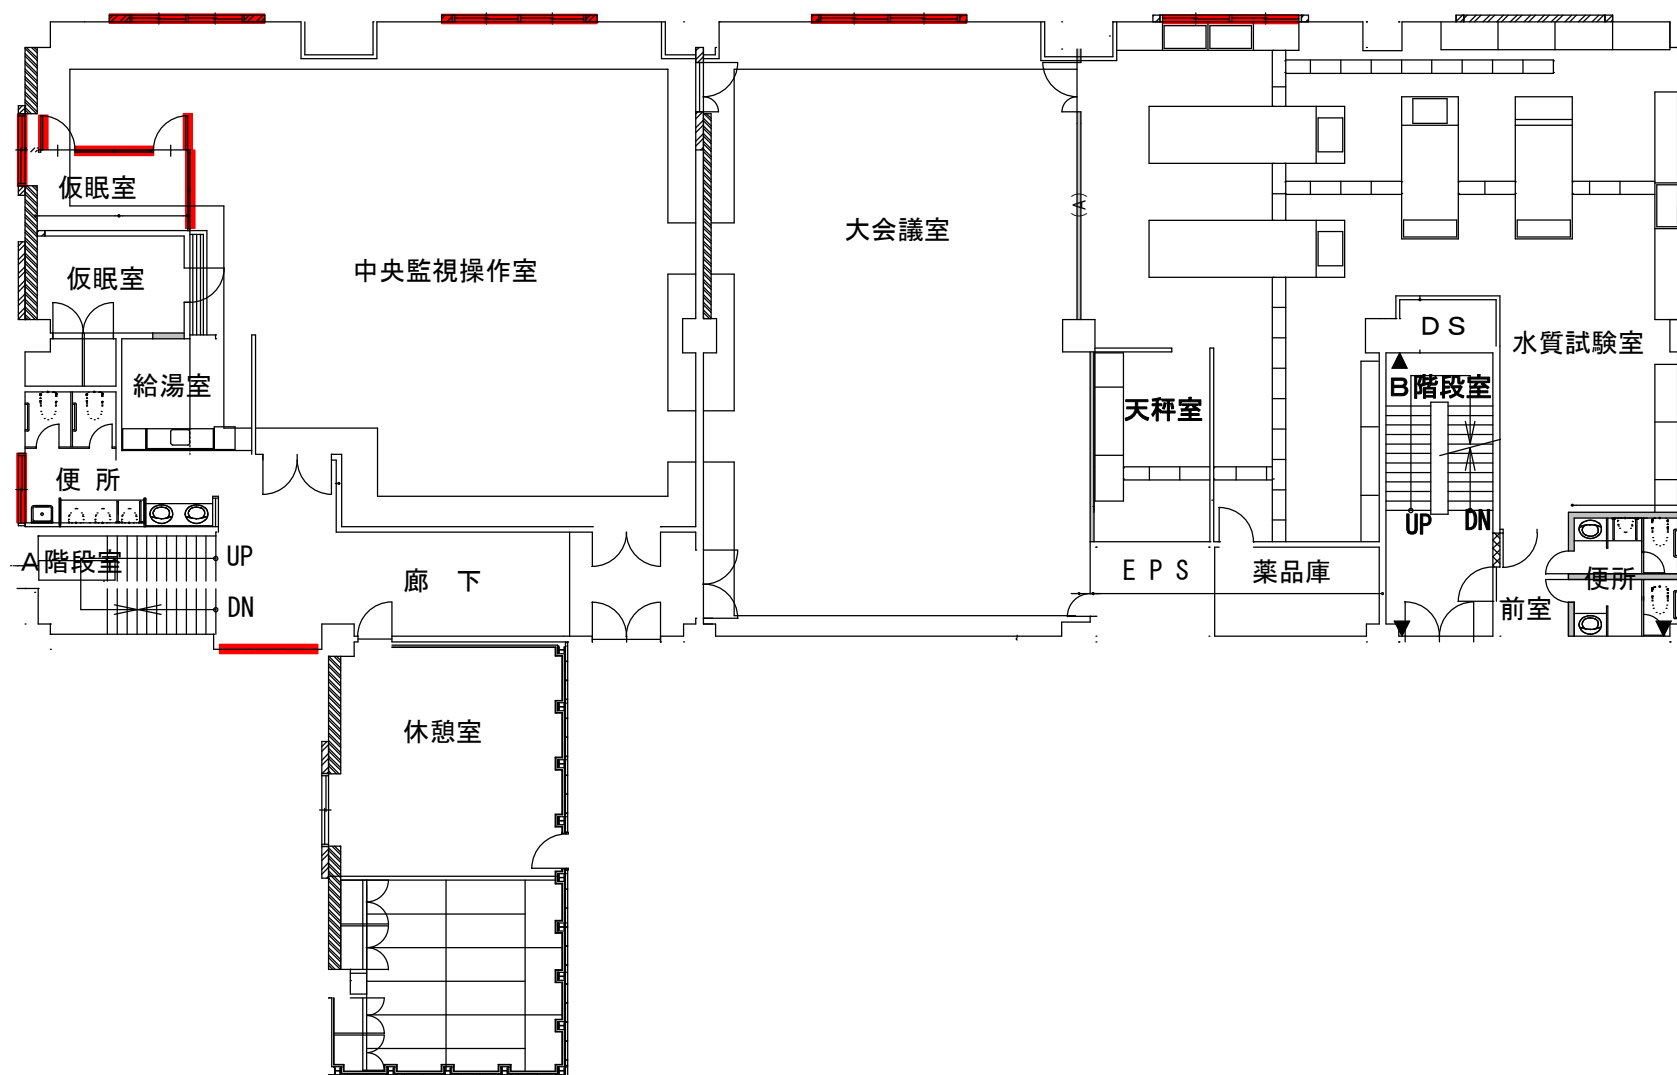


豊平川水再生プラザ新管理棟 2F [1/200]
定期清掃（窓ガラス）

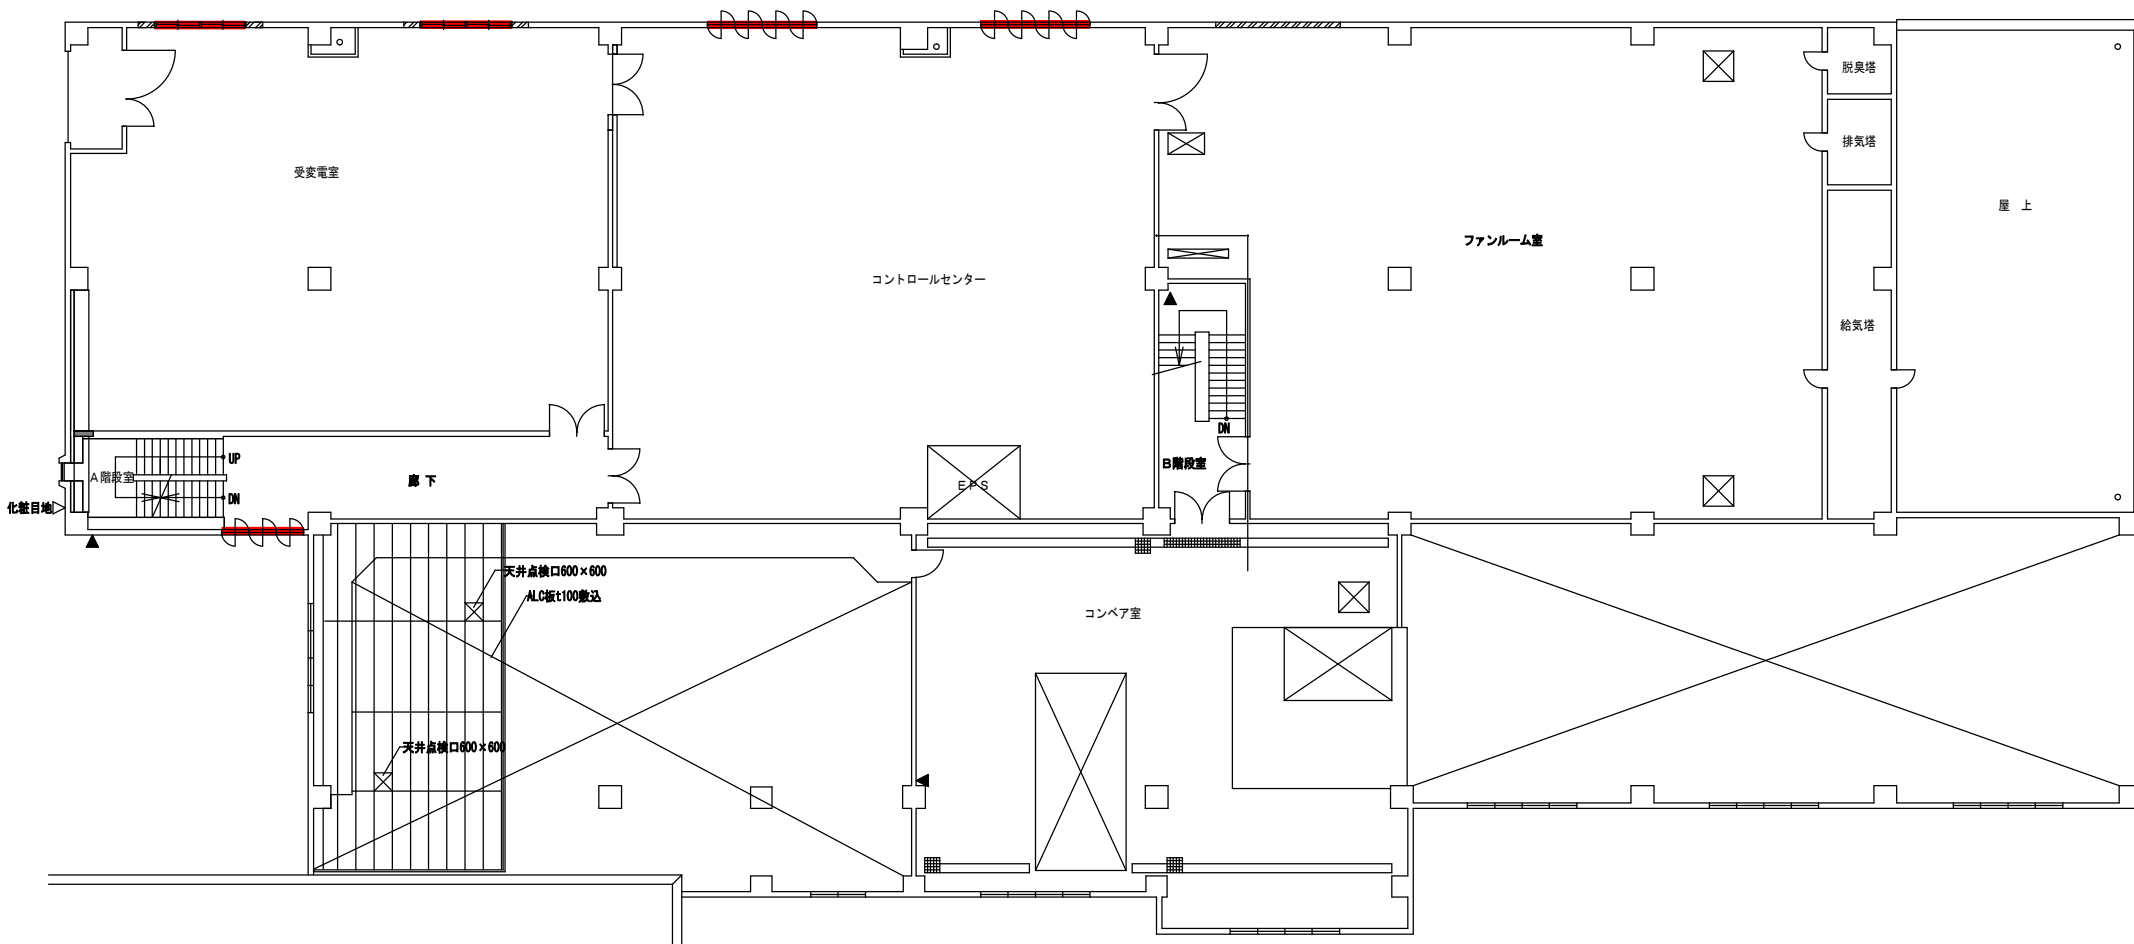

米里中継ポンプ場 1F 定期清掃（窓ガラス）

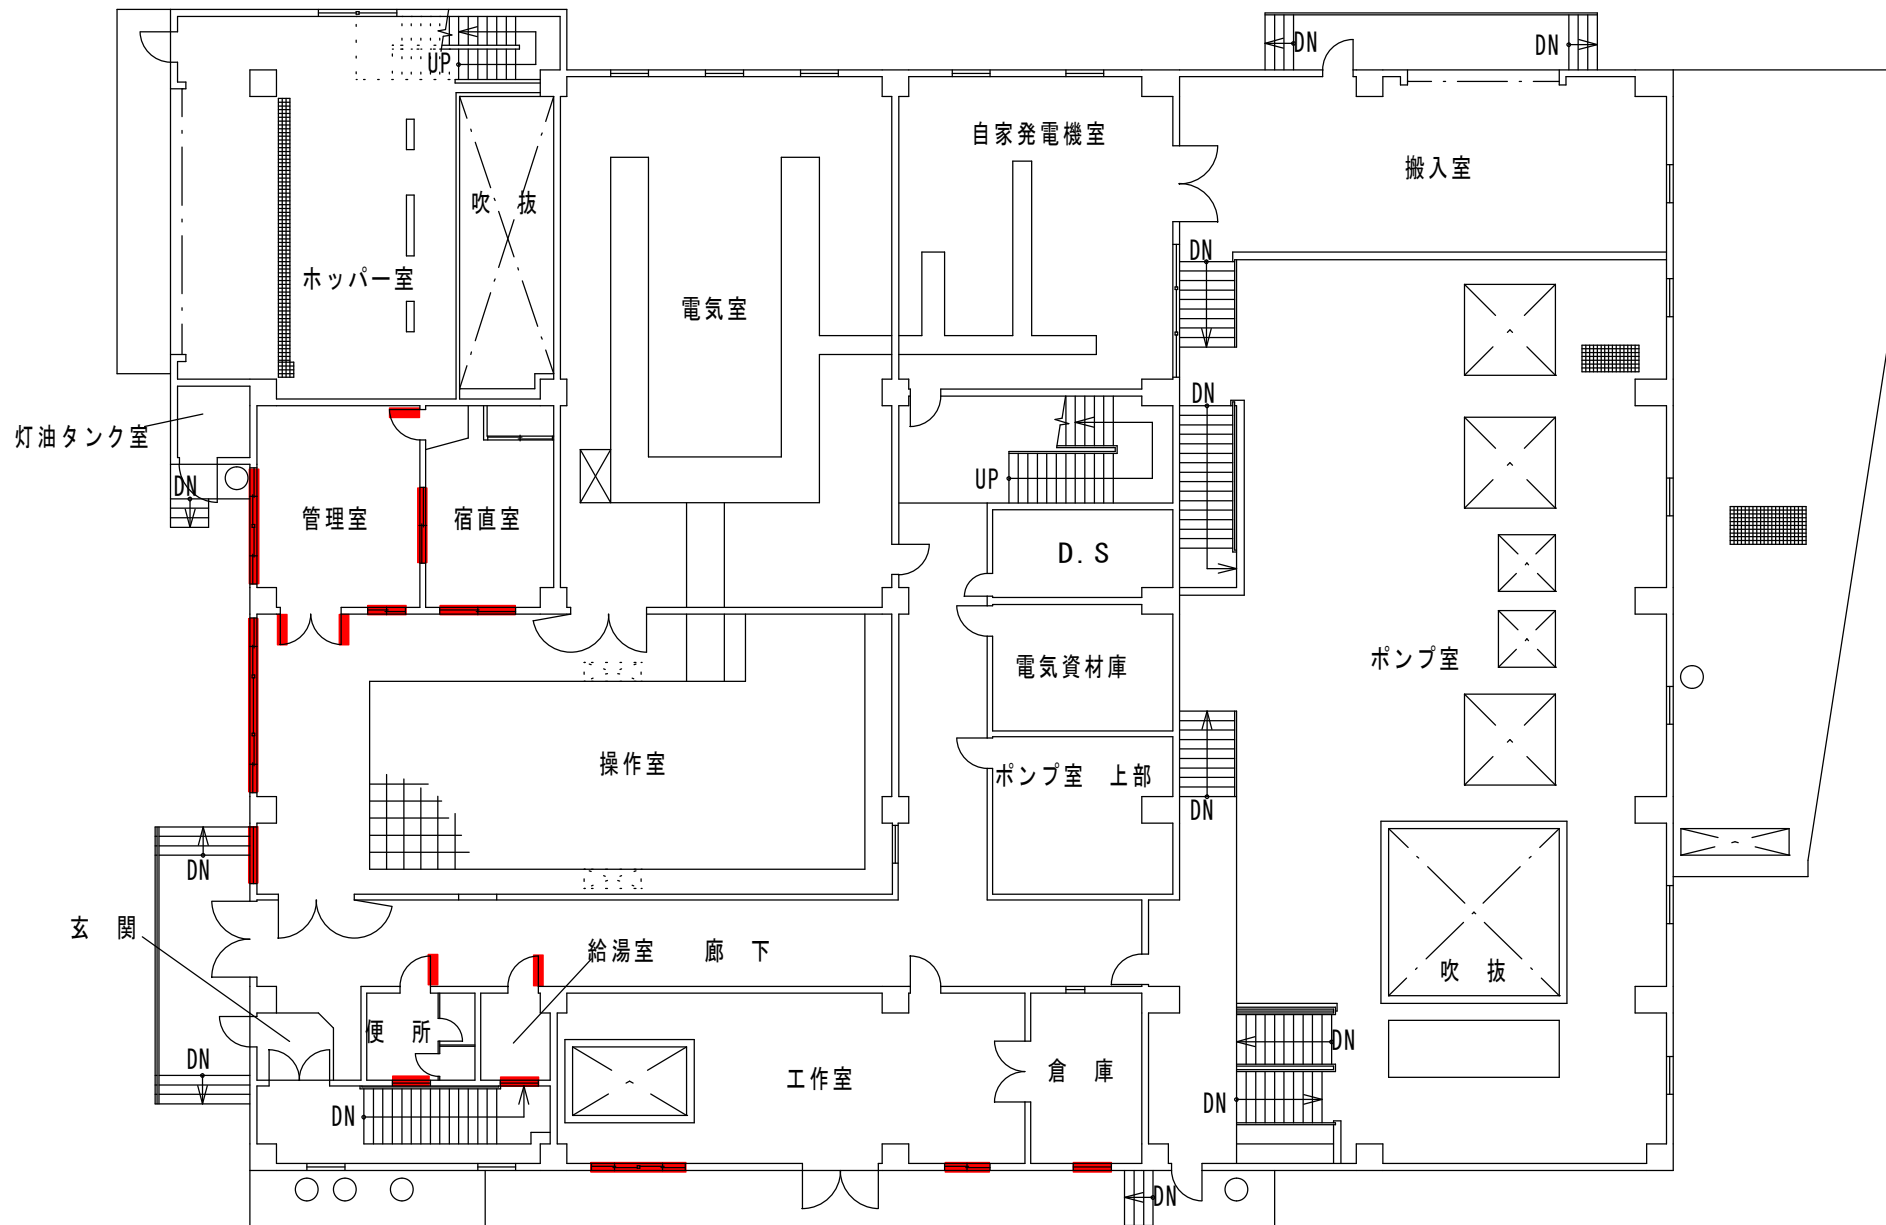

米里中継ポンプ場 2F 定期清掃（窓ガラス）

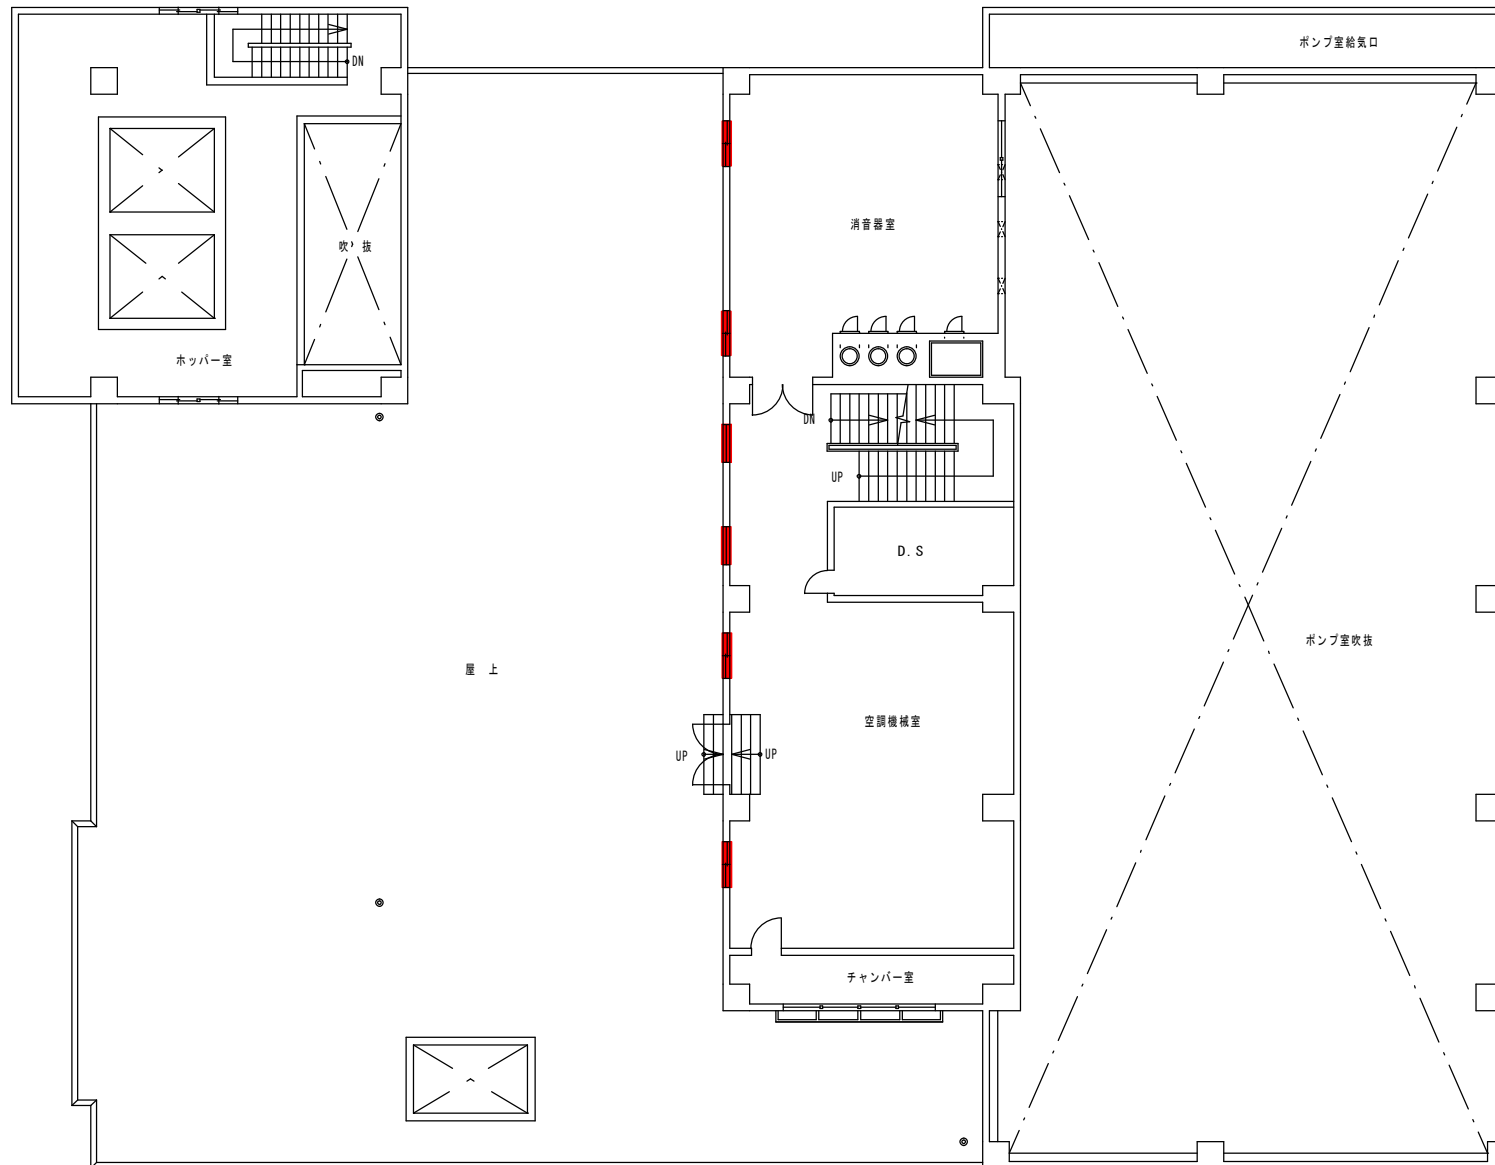


豊平川中継ポンプ場 定期清掃（窓ガラス）


[1/200]




豊平川水再生プラザ 位置図

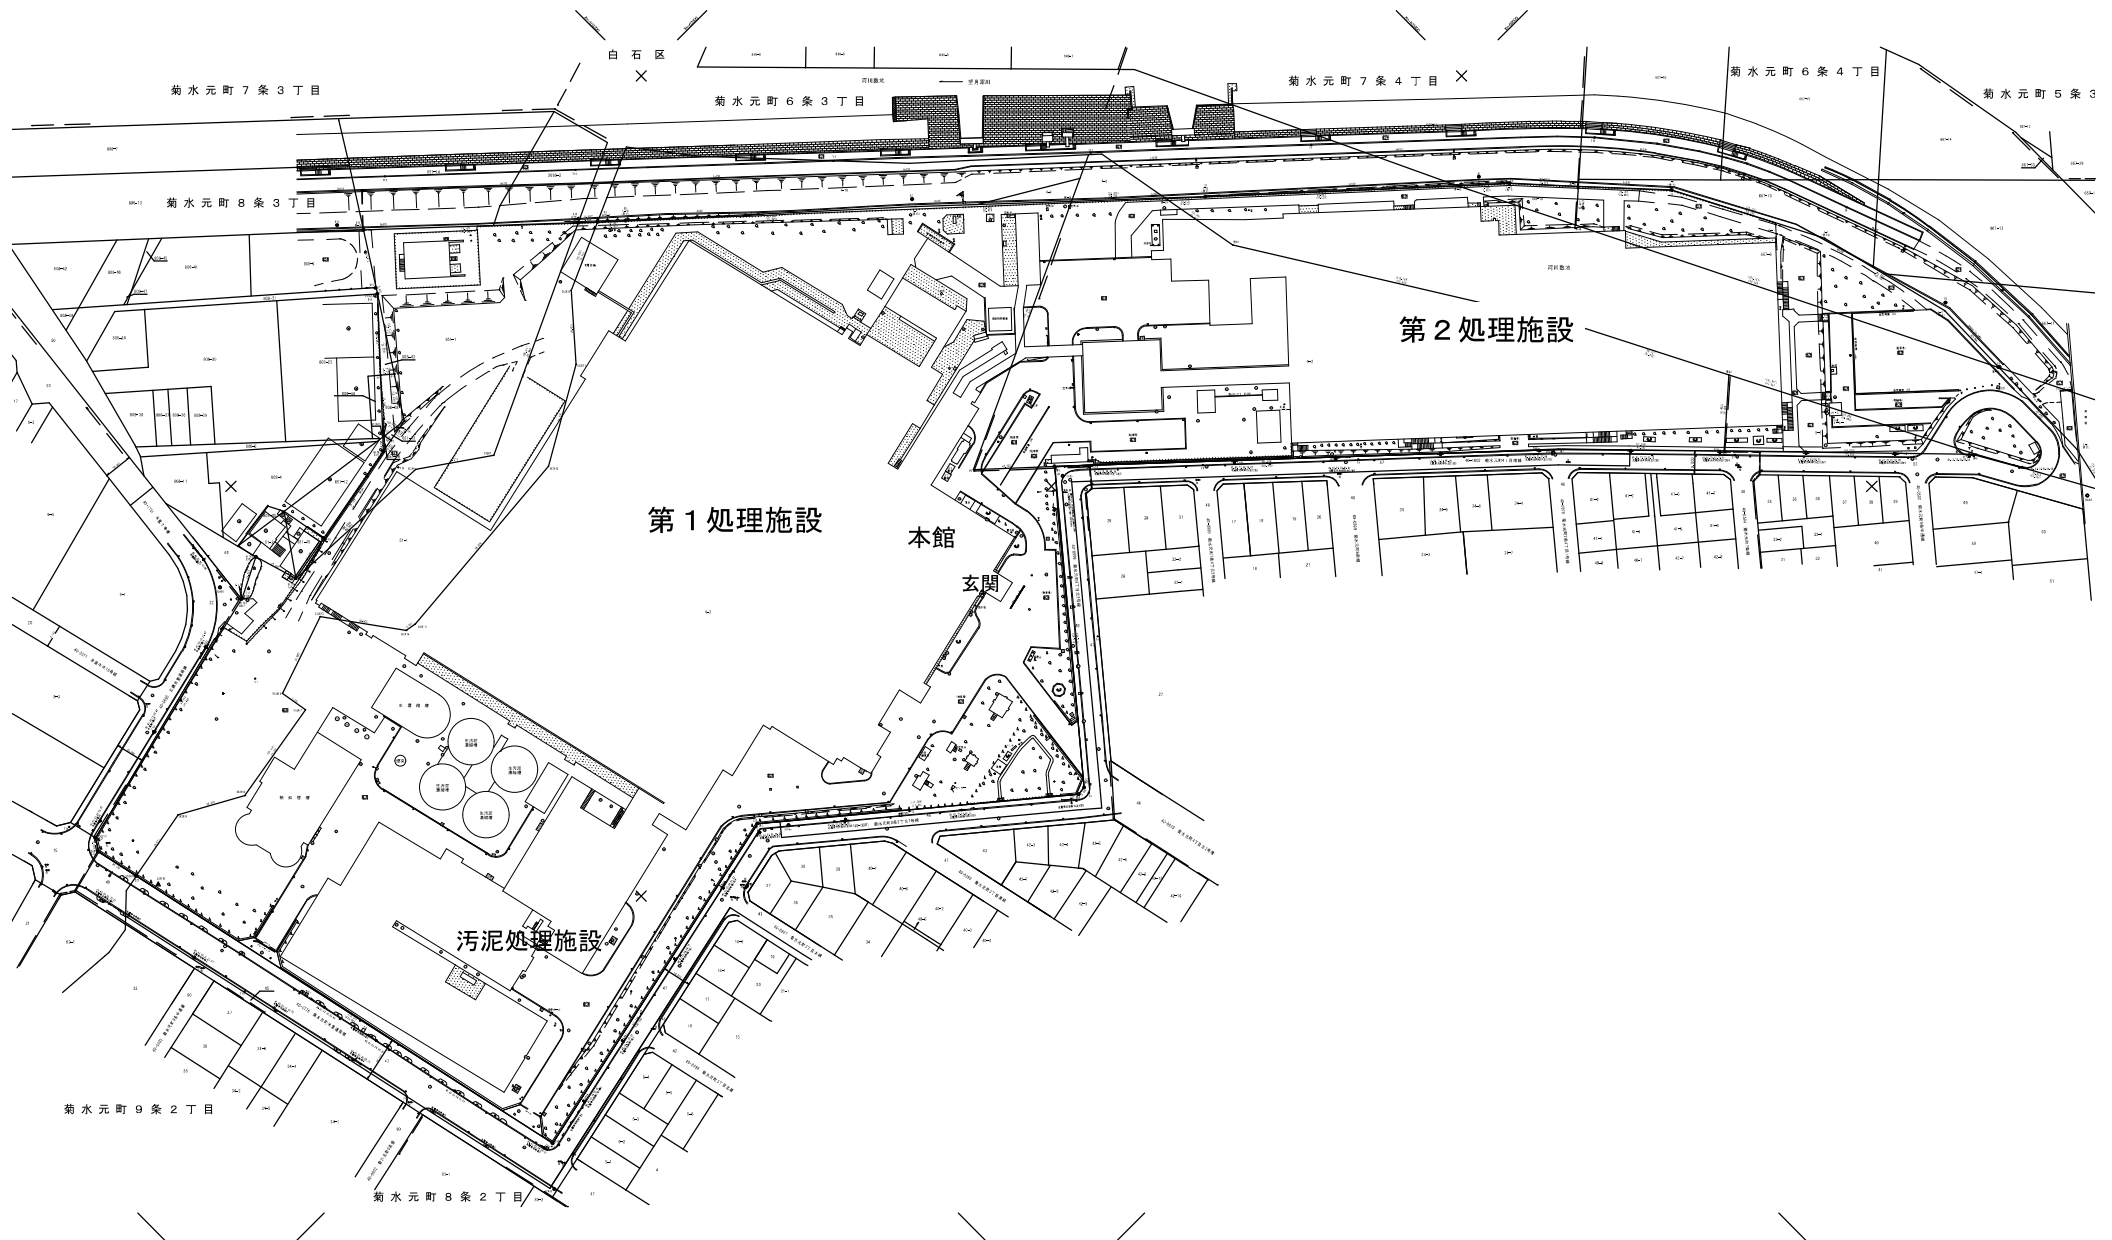

豊平川水再生プラザ 立面図 1/2

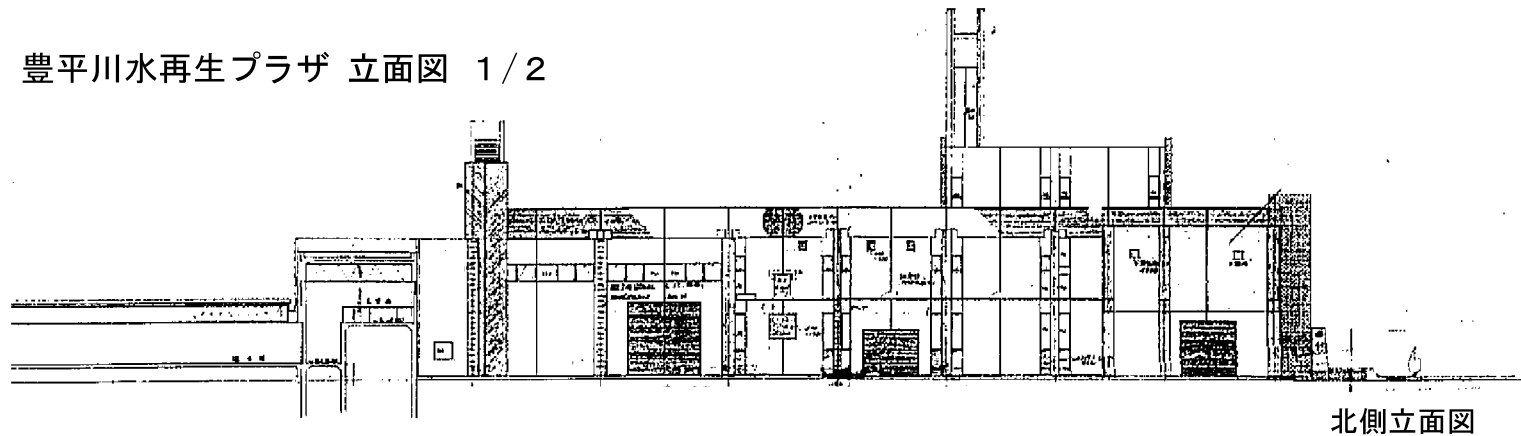


北側立面図

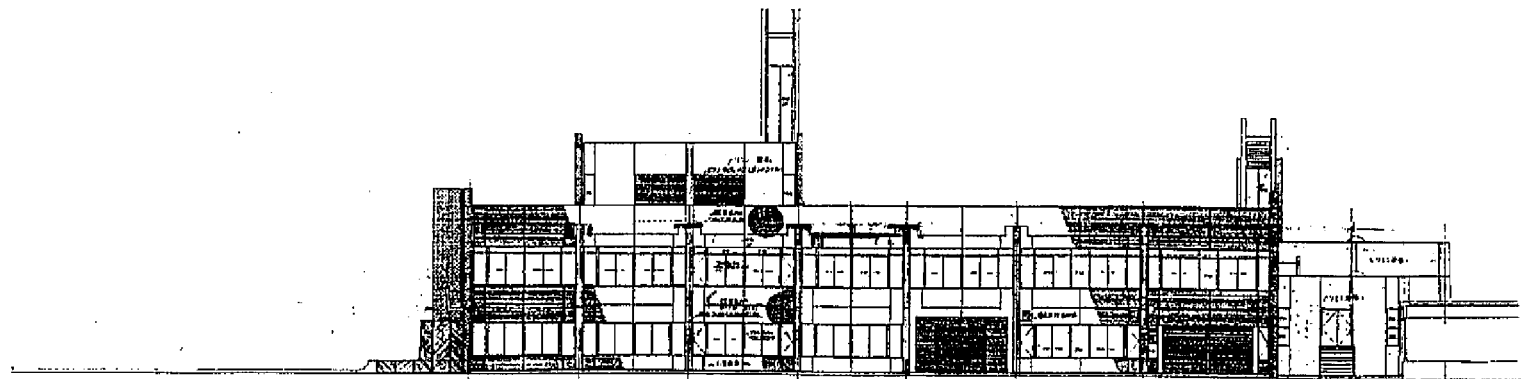


南側立面図

豊平川水再生プラザ 立面図 2/2

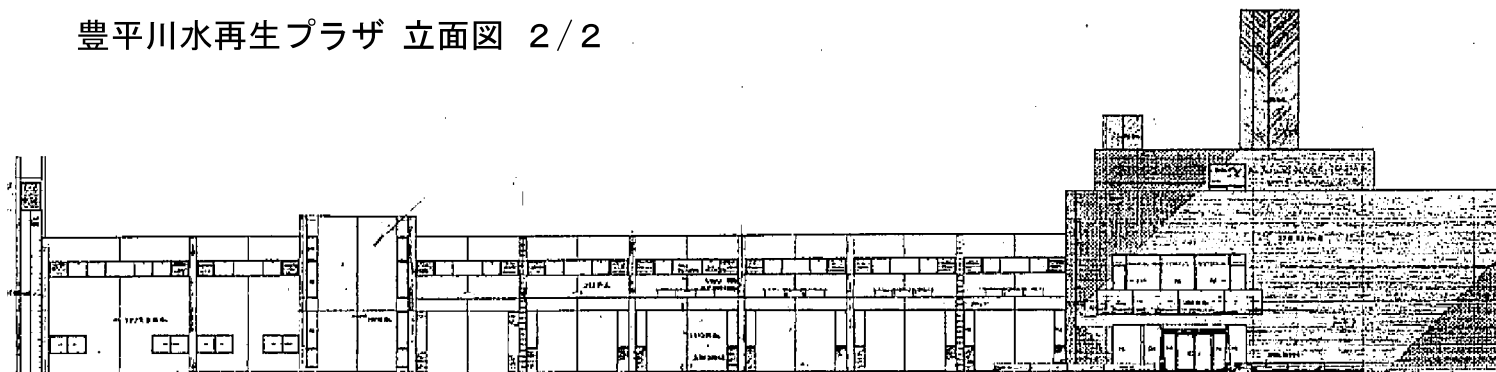


西側立面図

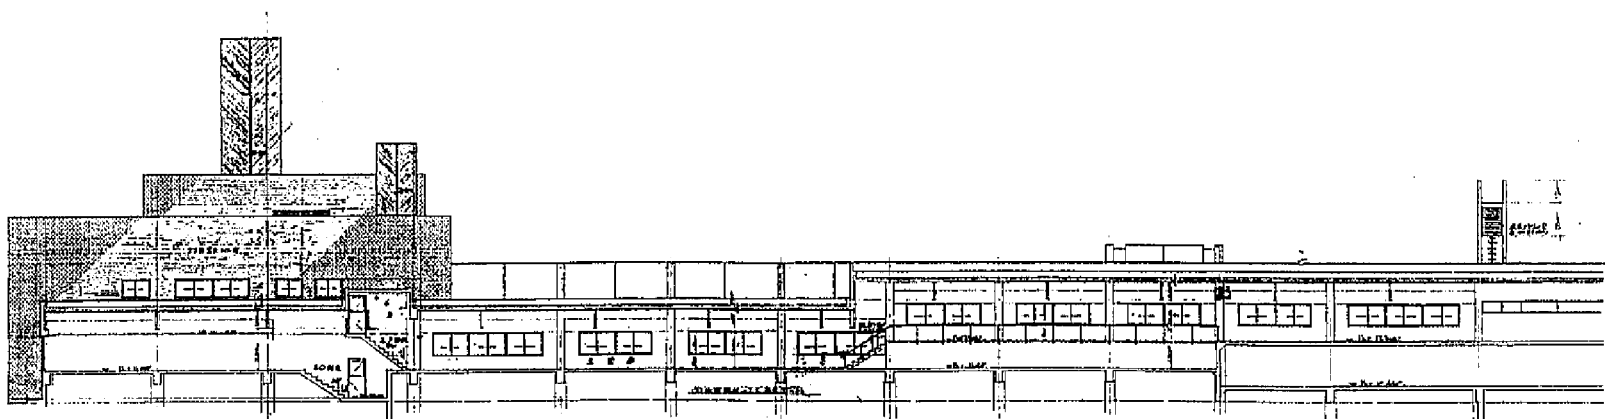


東側立面図


米里中継ポンプ場 位置図

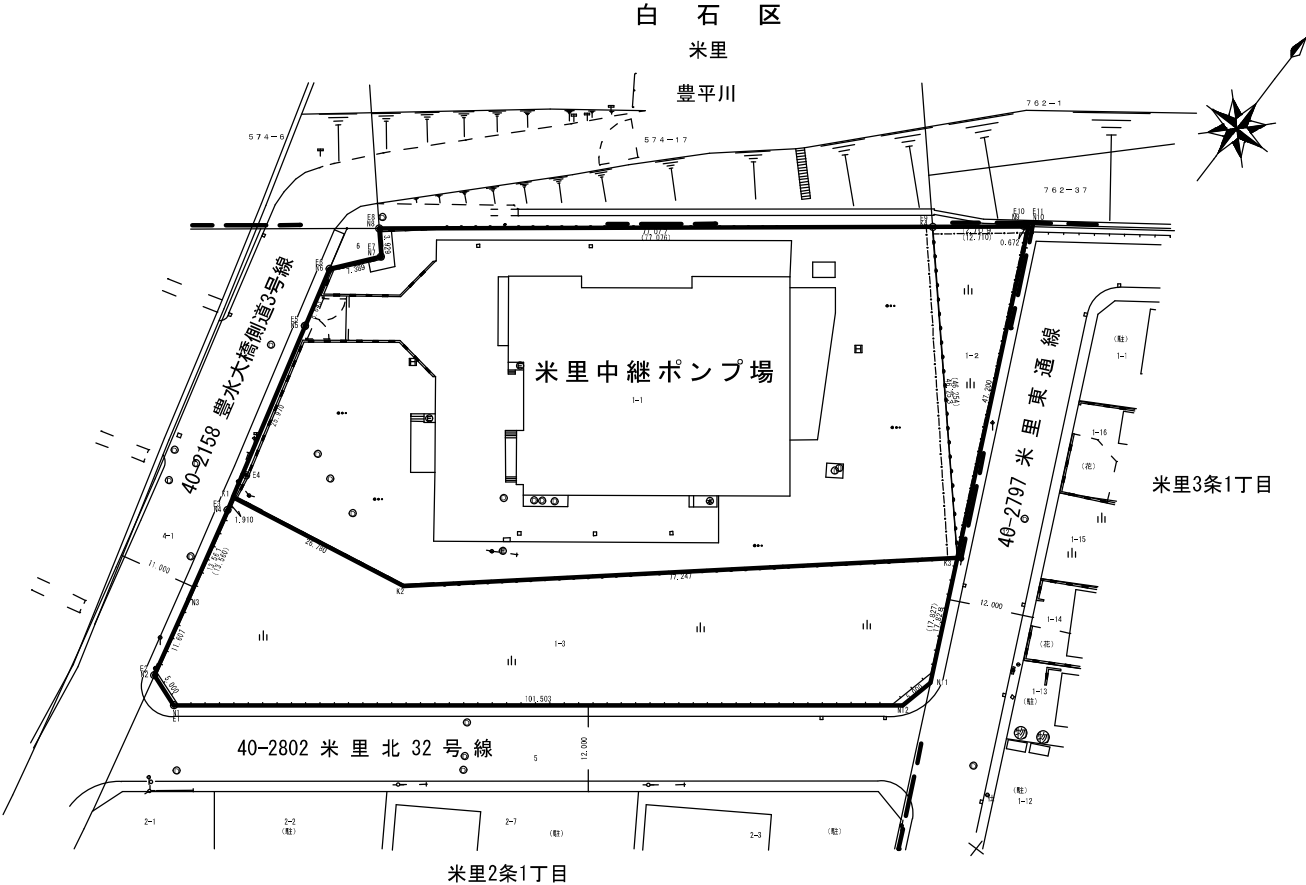


米里中継ポンプ場 立面図

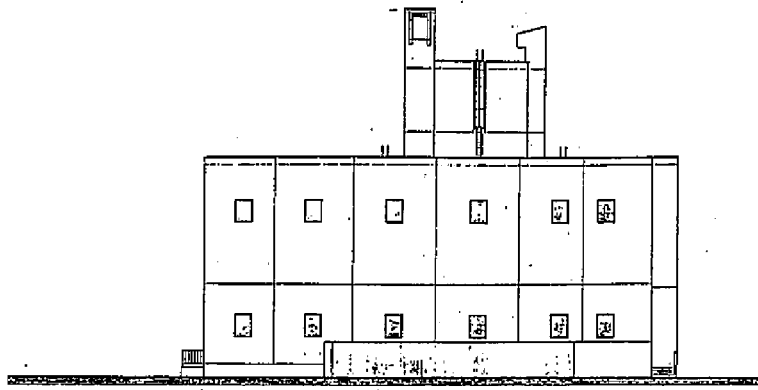


東側立面図

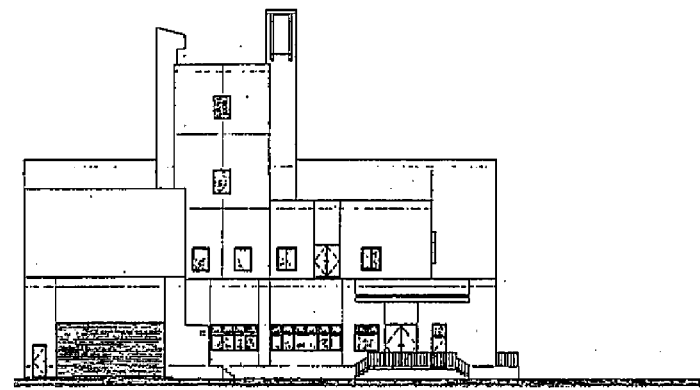

西側立面図

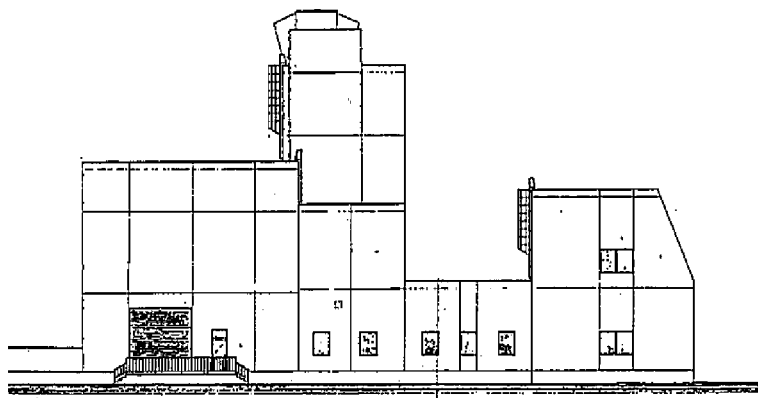


北側立面図

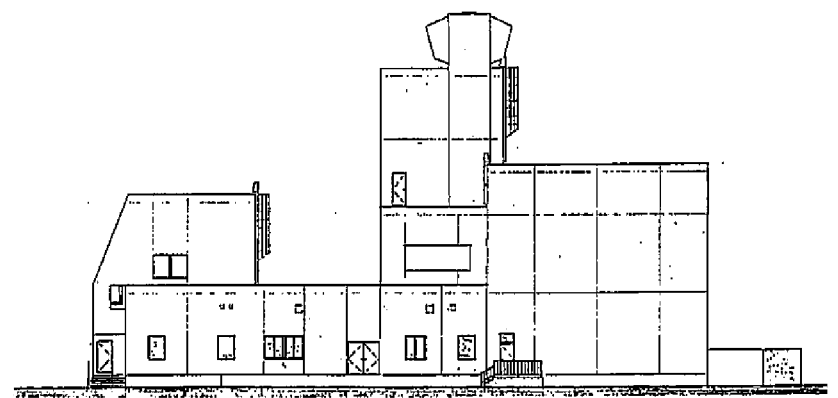


南側立面図


豊平川中継ポンプ場 位置図

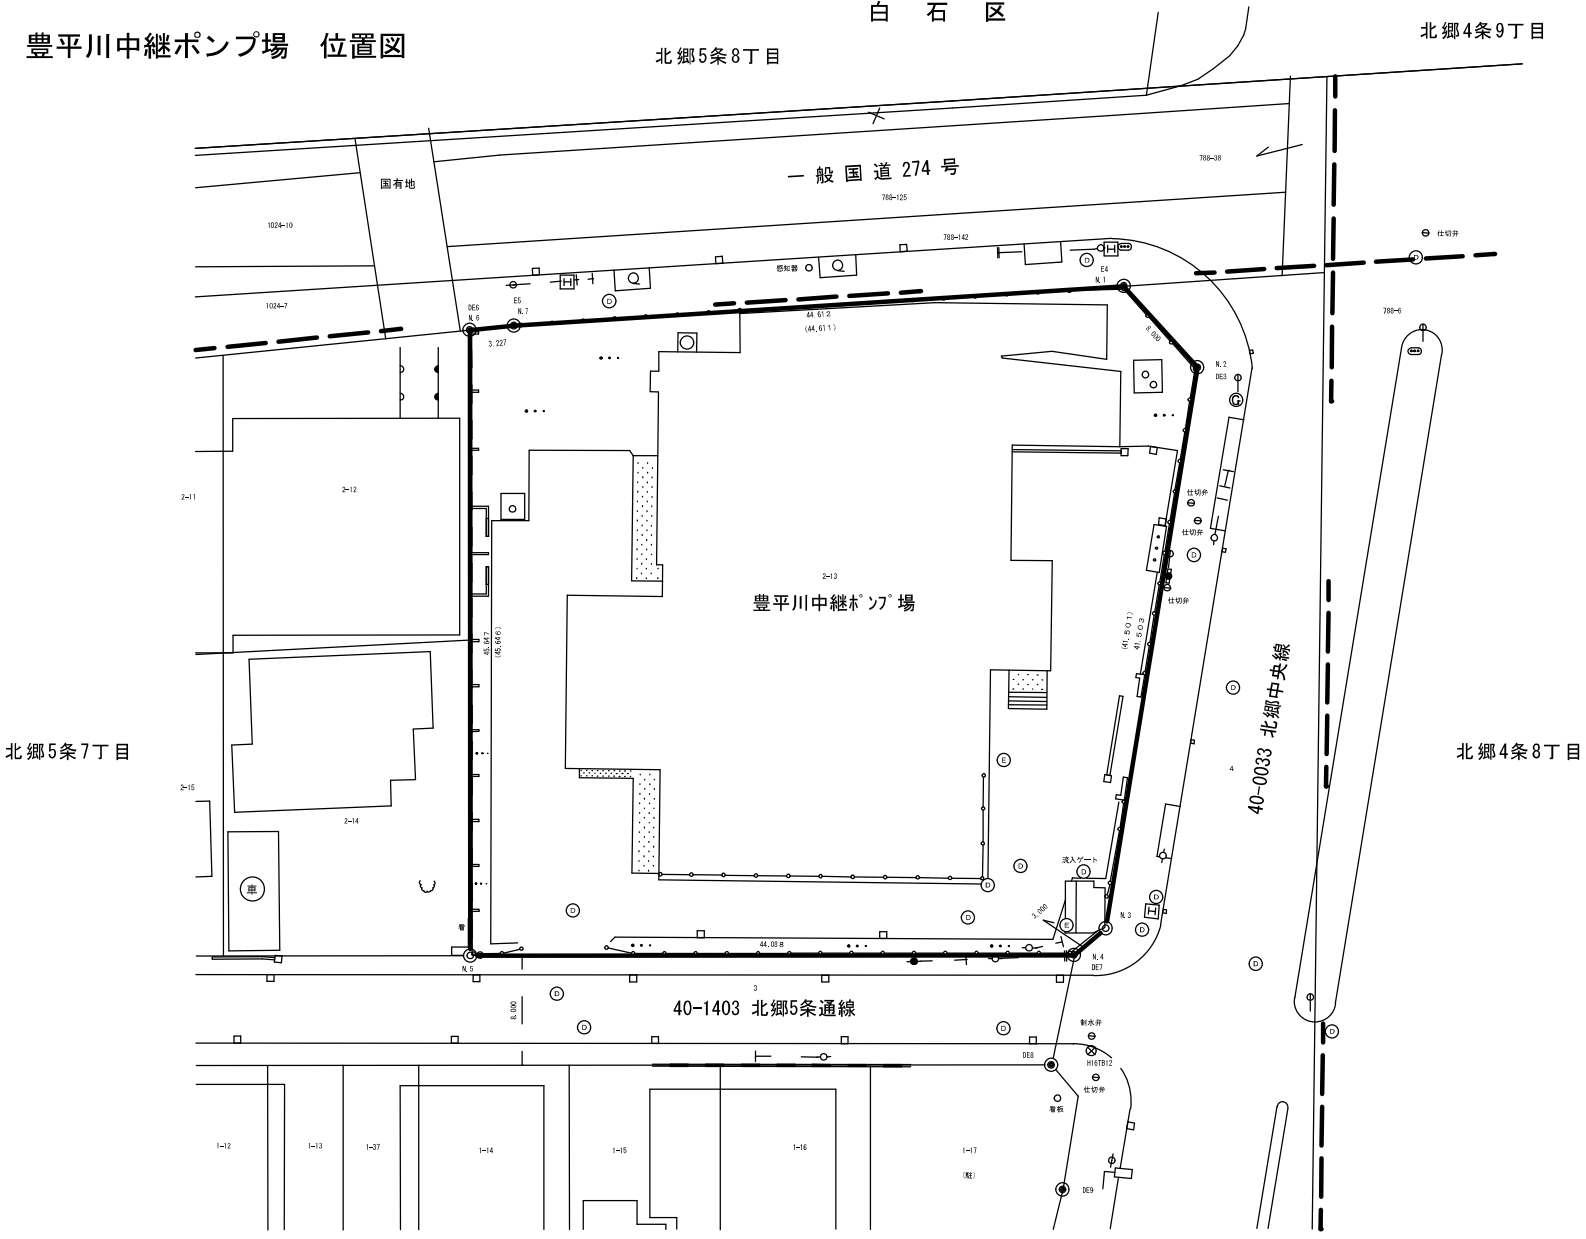


豊平川中継ポンプ場 立面図

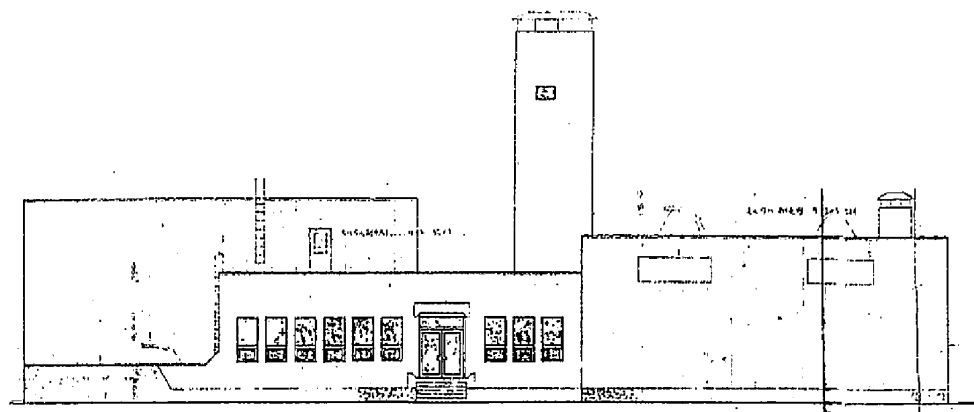


南側立面図

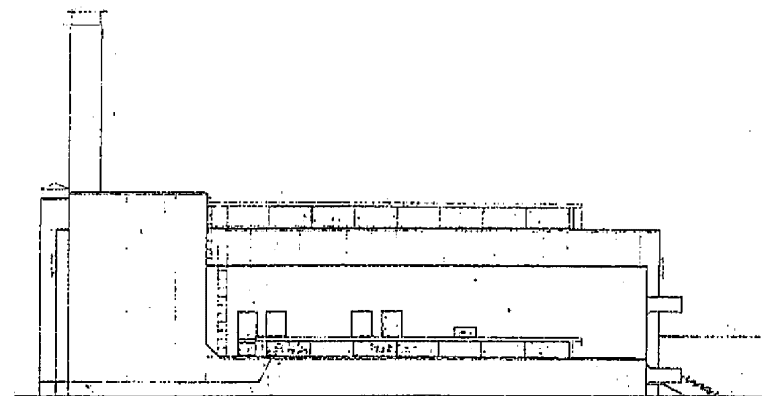

西側立面図

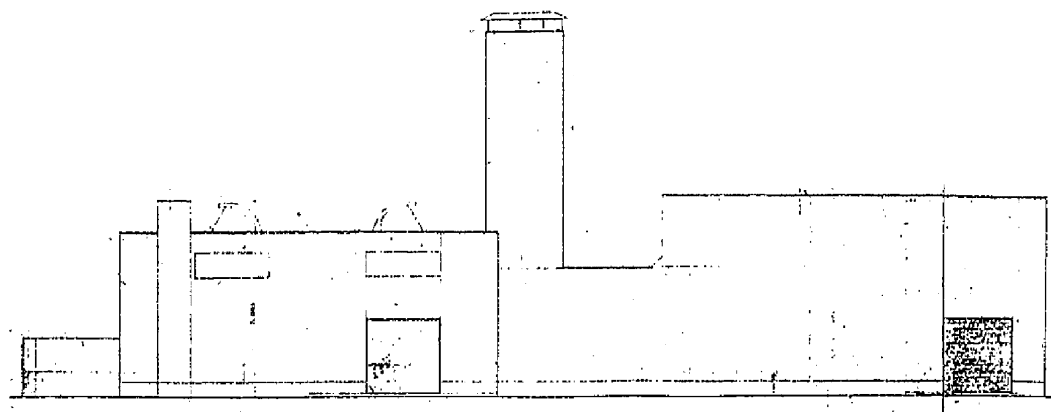

北側立面図

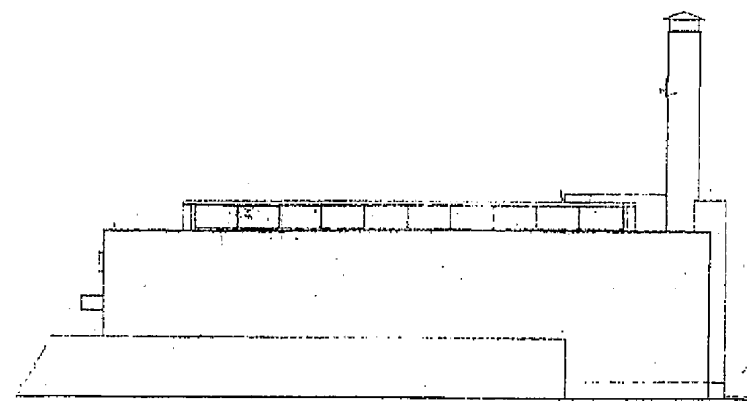

東側立面図

月寒川雨水ポンプ場 位置図

白 石 区

北郷1条10丁目

