

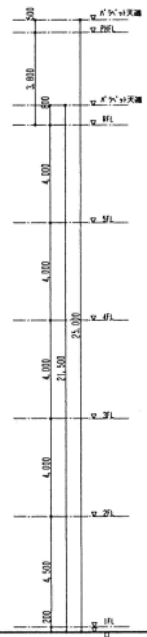
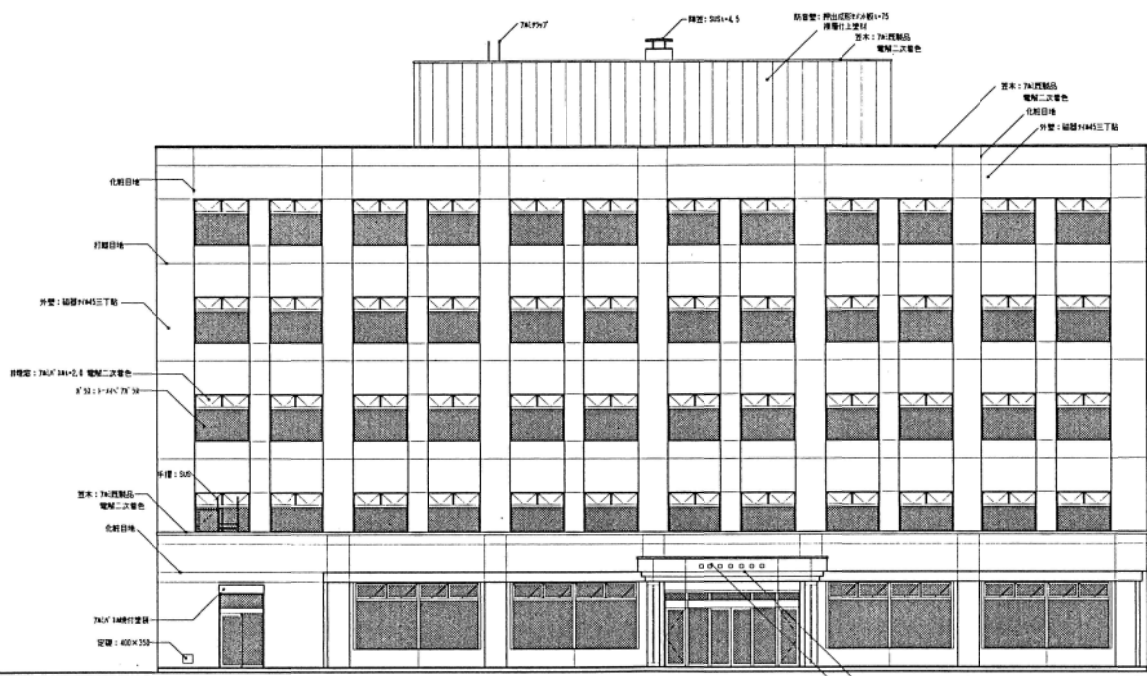


PH館 立面図

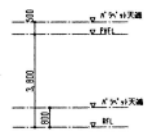


窓: 7&#224;複製品 電鍍二次着色  
9000  
扉名文字: 20x&#224;複製品 特文字 150x150x15(特文字)

図面番号	20	札幌市下水道局庁舎新設工事
縮尺	1/100	北側 立面図
年月日		三菱・道開発特定共同企業体

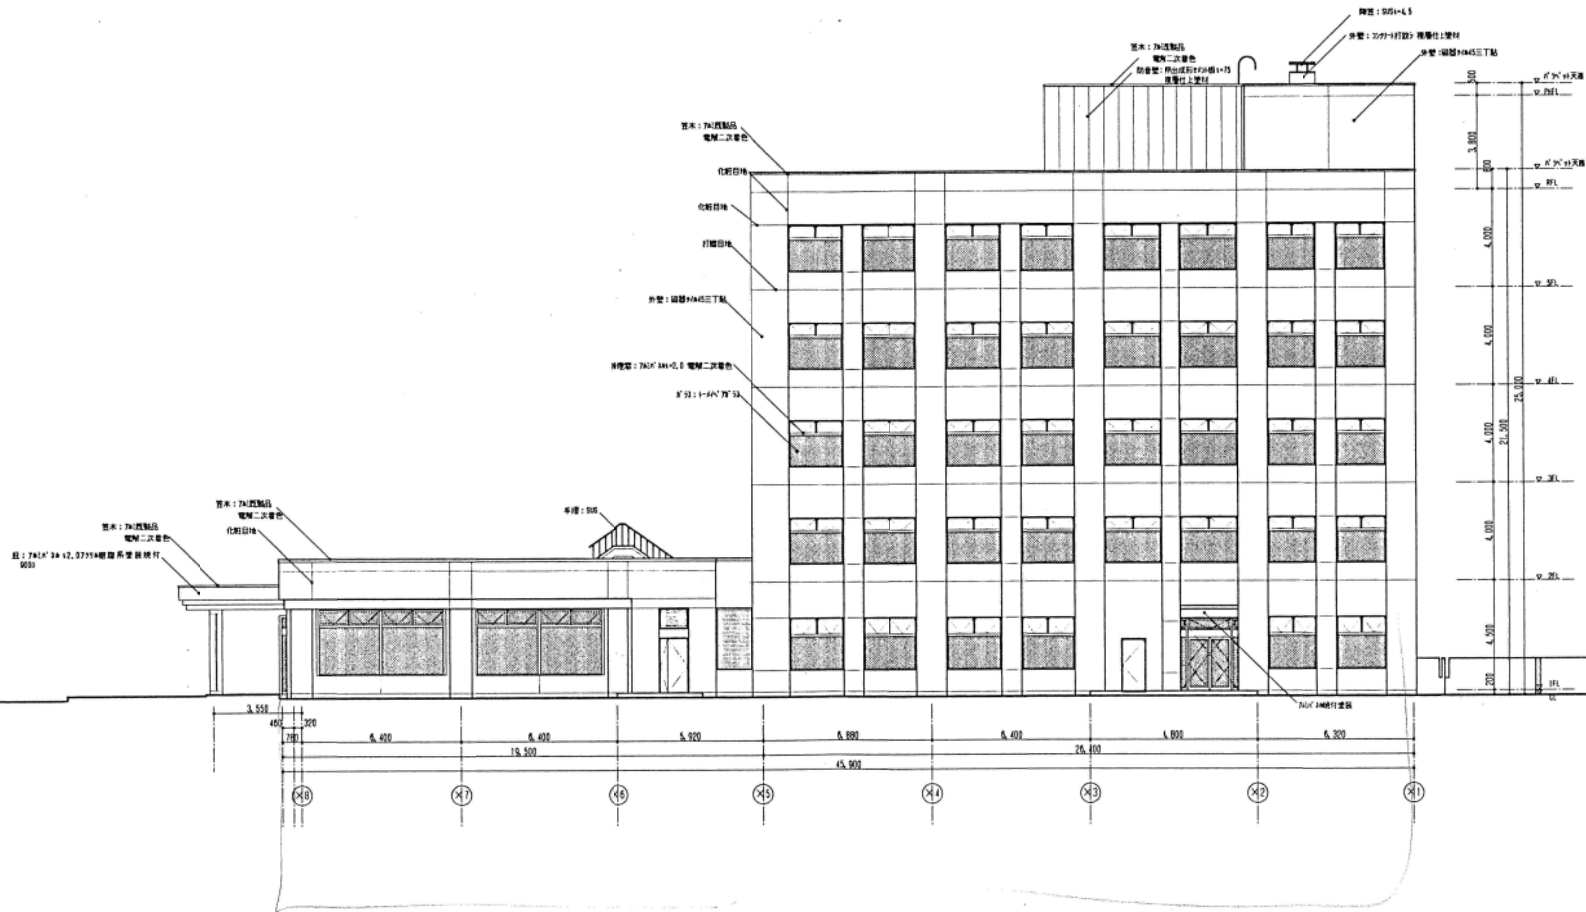

図面番号	21
西側立面図	
縮尺	1/100
年月日	三養・道開発特定共同企業体



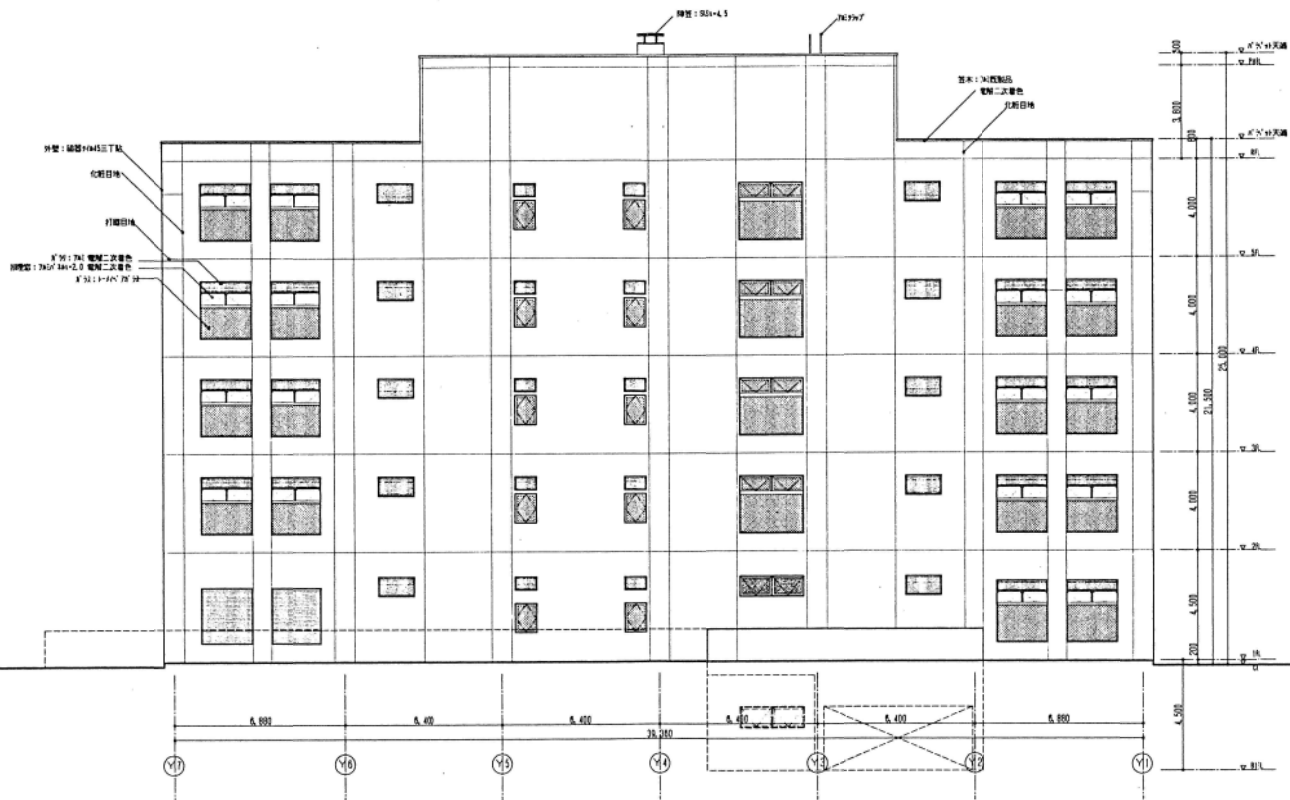

図面番号	23
縮尺	1/100
年月日	
三菱・道開発特定共同企業体	




訂正事項

下水道庁舎建物

図面名称 地下1階平面図  
 縮尺 1/100  
 設計 監修 監製 作成年月日 図面番号



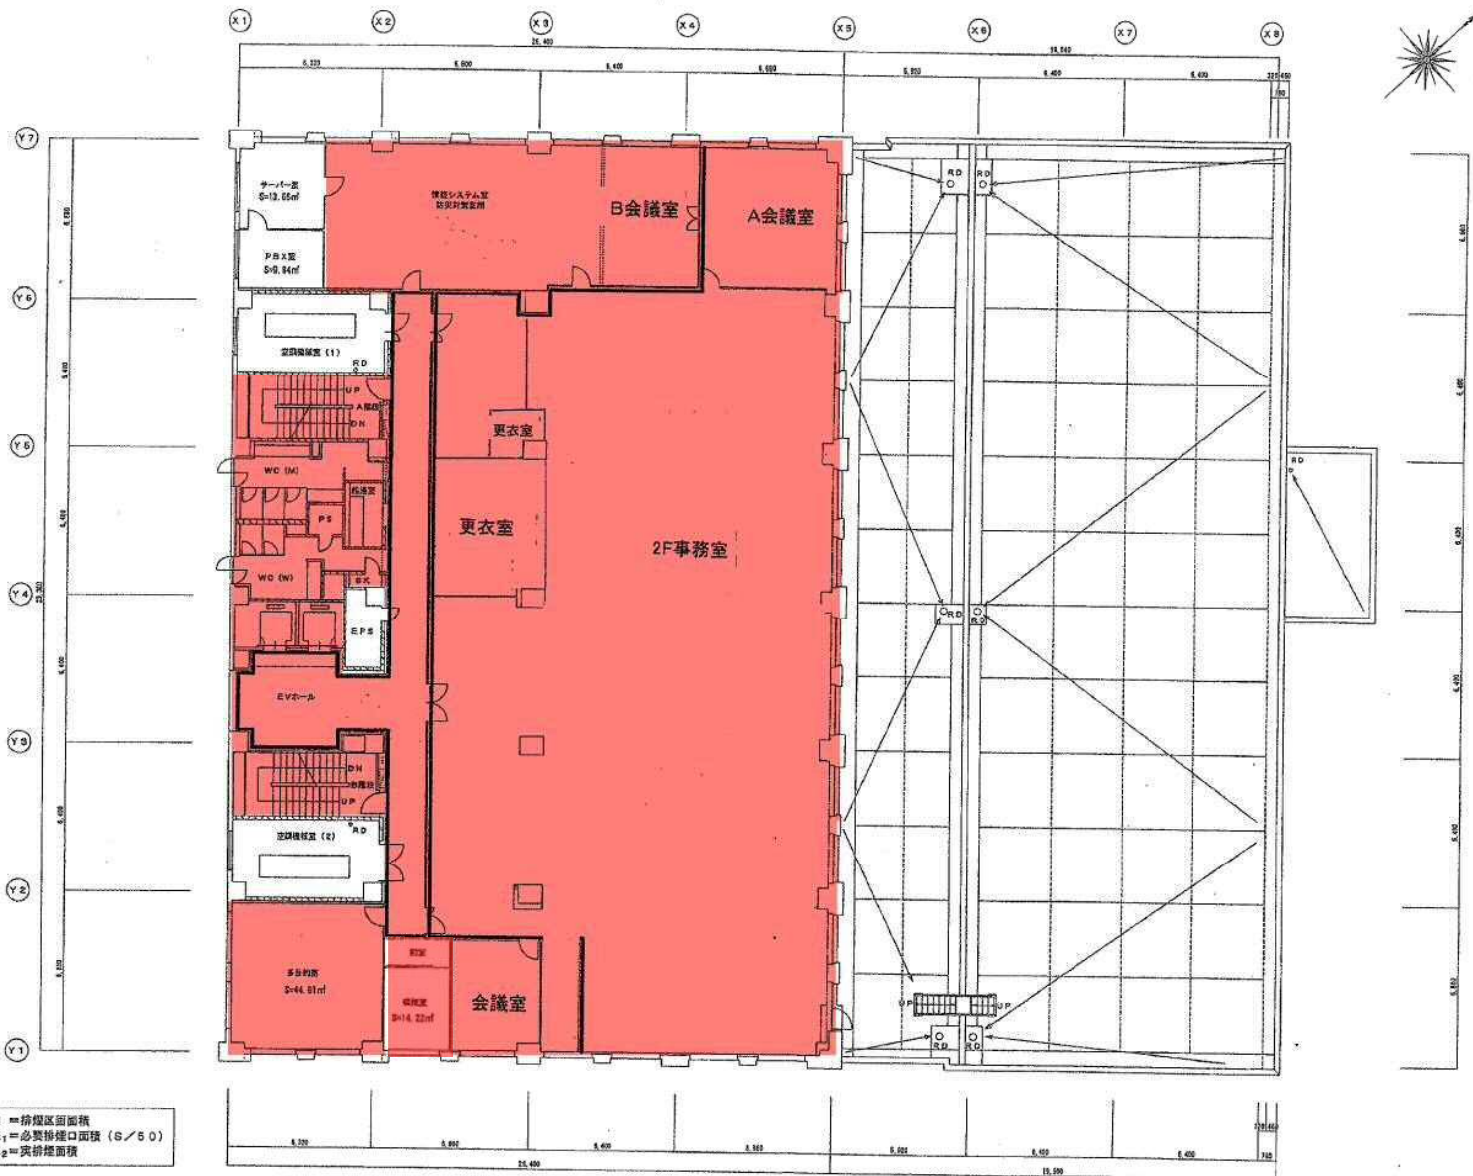

S = 描線区画面積  
 E<sub>1</sub> = 必要排煙口面積 (S/50)  
 E<sub>2</sub> = 実排煙面積

設計者

工事名

下水道庁会館物

図面番号

2階平面図

図尺

1/100


製図

校閲

承認


作成年月日

図面番号

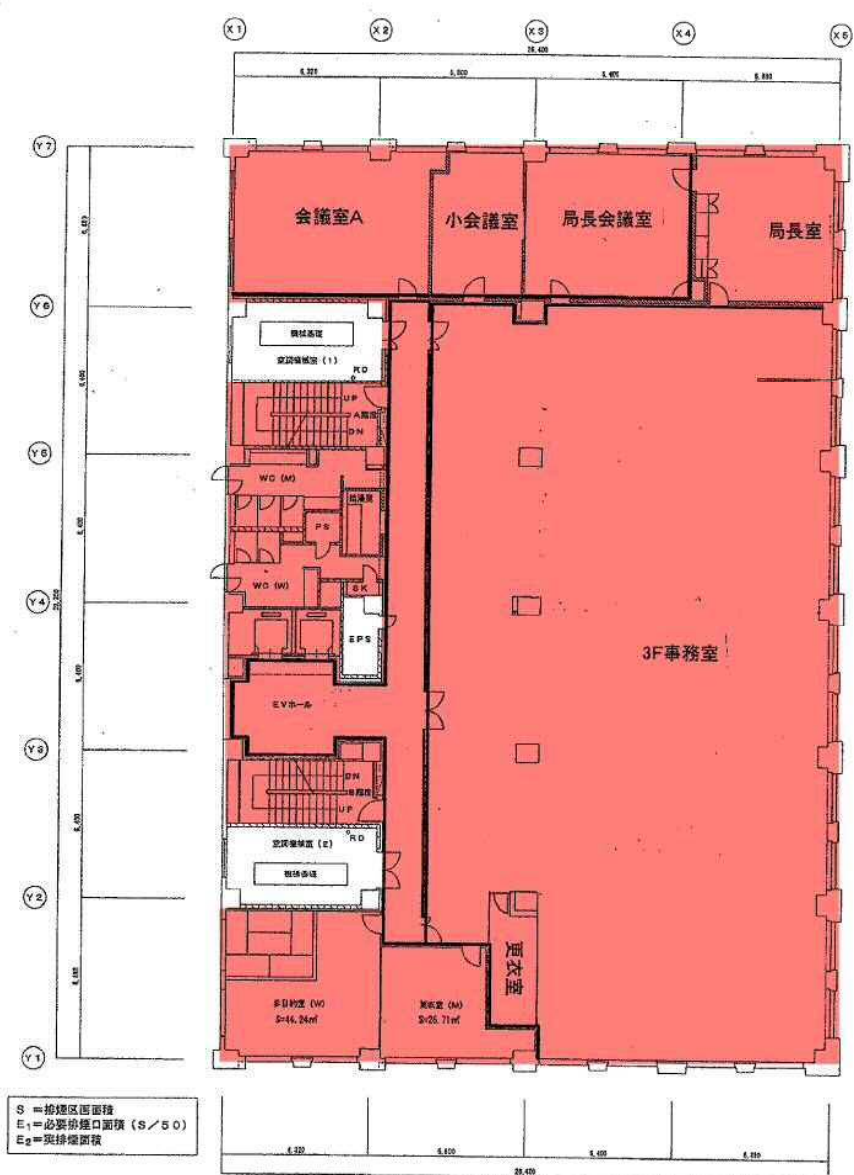

S = 拾摺區面積  
 E<sub>1</sub> = 必要拾摺口面積 (S/50)  
 E<sub>2</sub> = 實際摺面積

3階平面圖 S=1/100


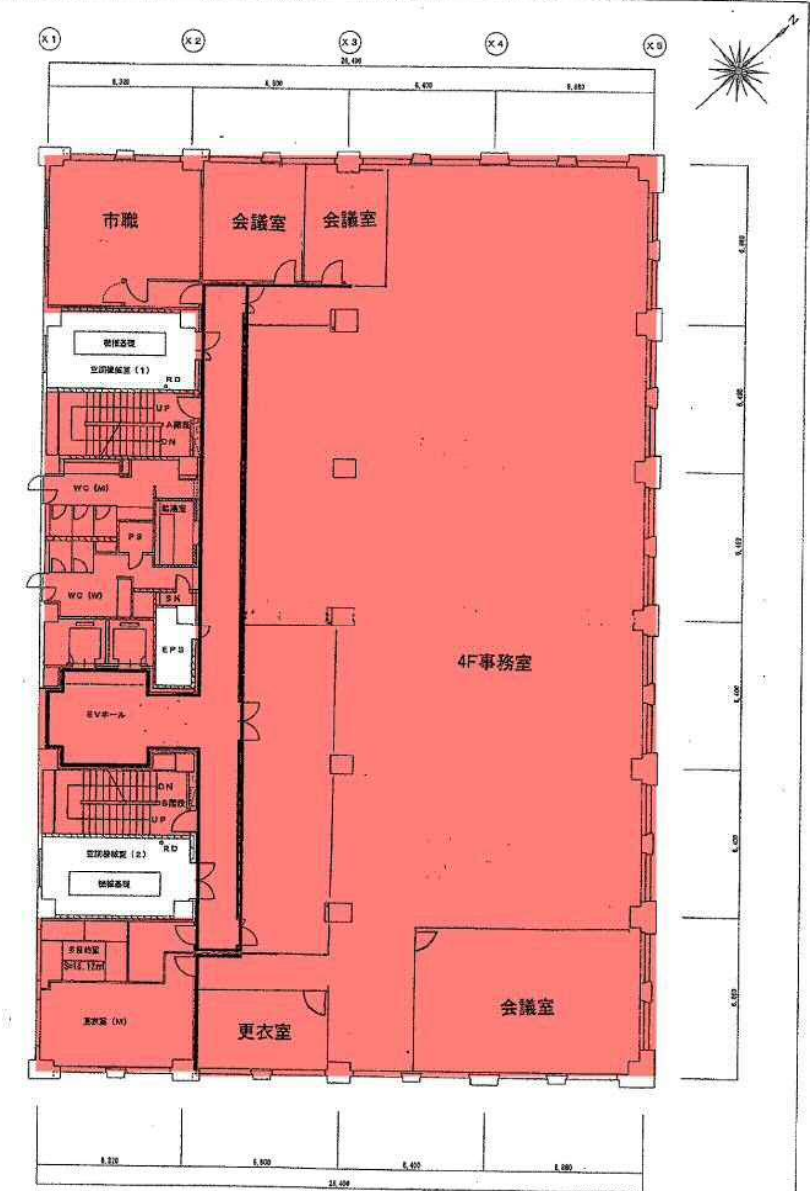


4階平面圖 S=1/100

下水進行金庫物

製圖名 設計 校核 審核 修改 日期 修改年月日 修改者  
 3-4階平面圖 S=1/100



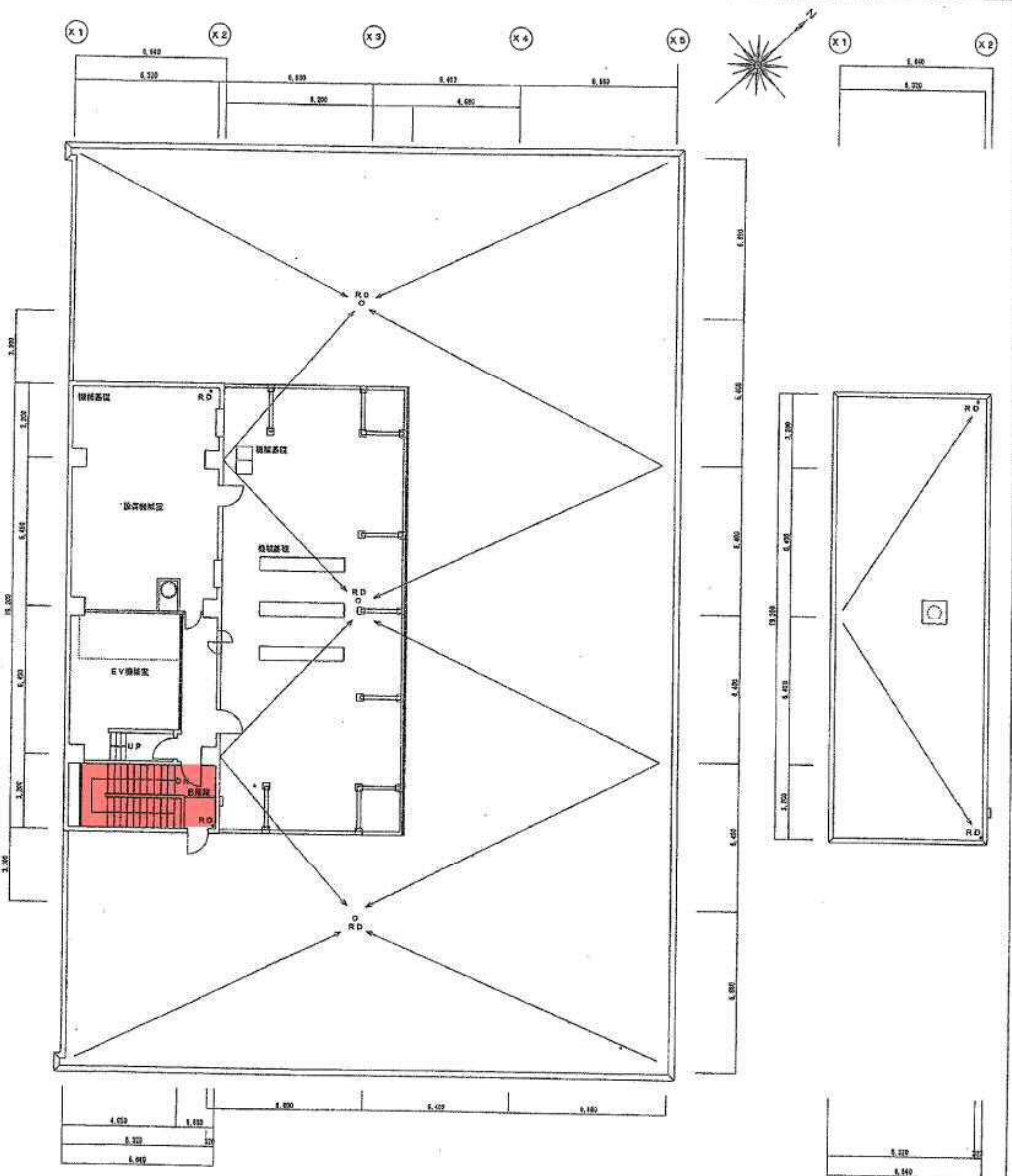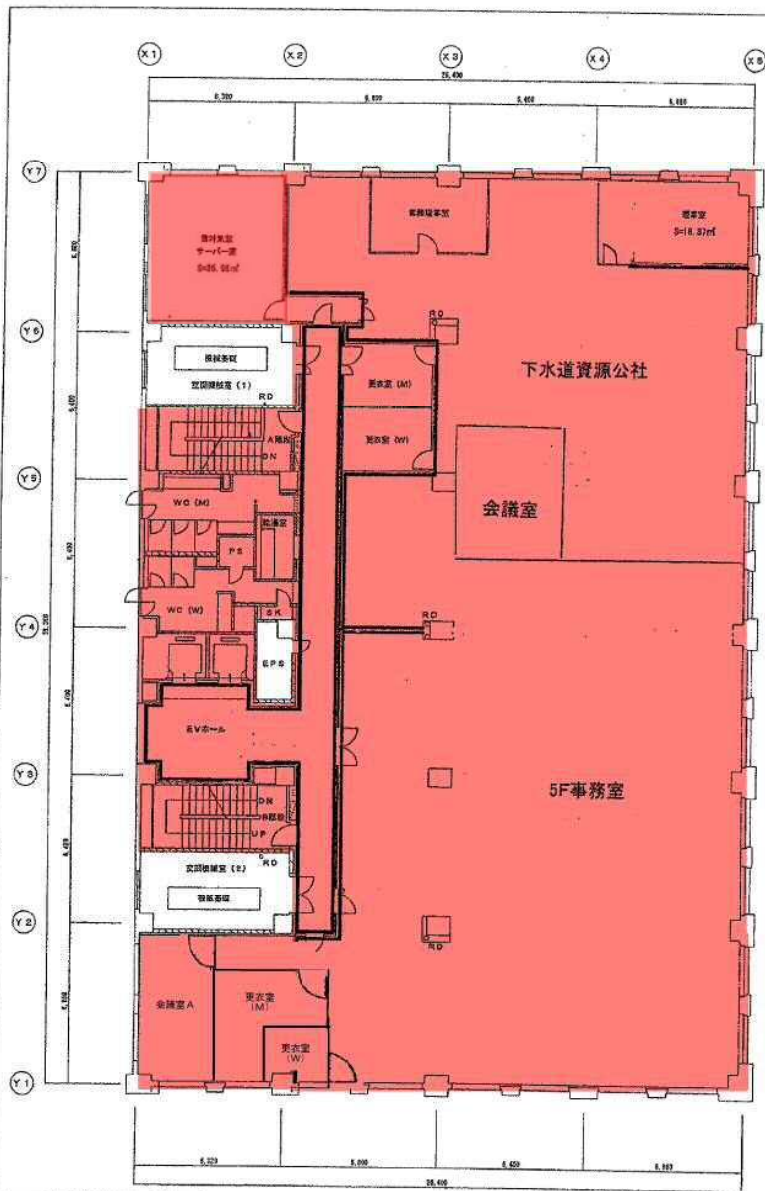

S = 排煙区画面積  
 E<sub>1</sub> = 必要排煙口面積 (S/50)  
 E<sub>2</sub> = 実排煙面積

5階平面図 S=1/100

PH階平面図 S=1/100

PH立面図 S=1/100

訂正事項

工事名

下水道庁舎建物

図面番号  
 5階・PH階平面図・PH立面図

図尺  
 S=1/100

図名 5階 PH階平面図・PH立面図

2024