


凡 例

- 日常清掃 週5回 及び定期清掃
  - 日常清掃 週6回 及び定期清掃
  - 日常清掃 週2回 及び定期清掃
  - 定期清掃のみ
  - 窓ガラス清掃
- ※ただし脱衣室は日常清掃のみ

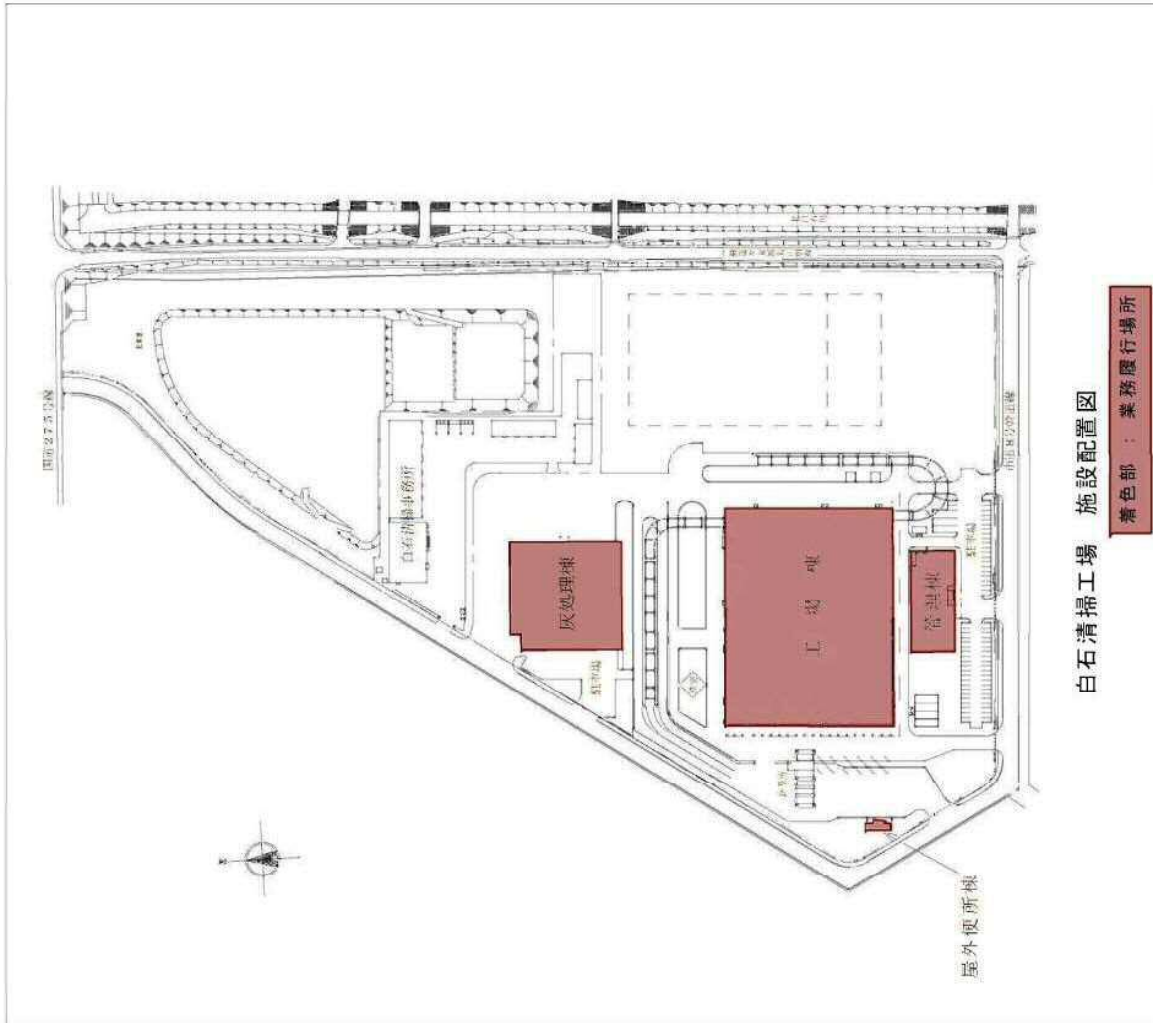


白石清掃工場 施設配置図

青色部：業務履行場所


白石清掃工場清掃業務 図-1  
施設配置図



白石清掃工場清掃業務 図-2  
管理棟 1階平面

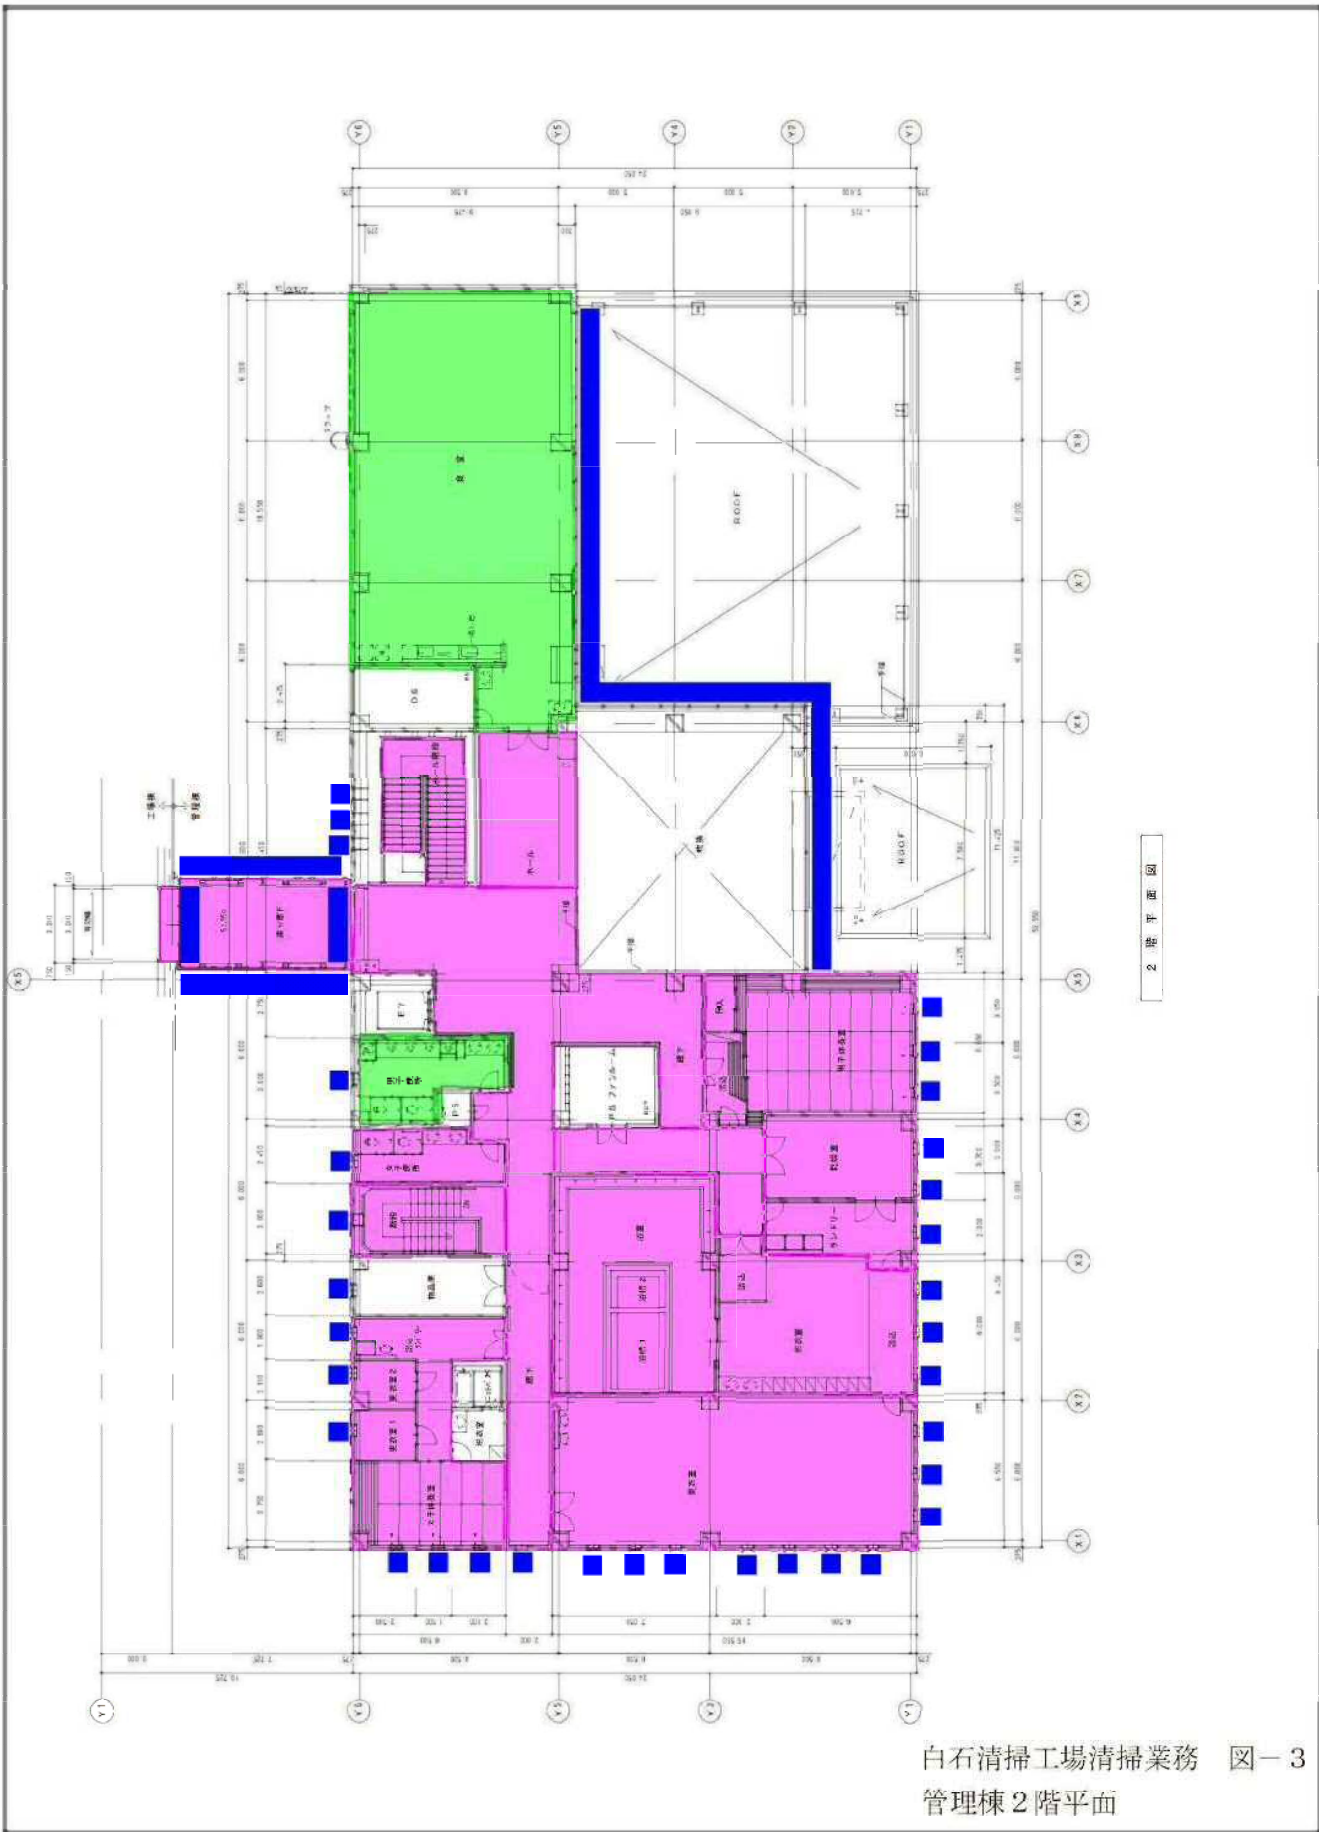


2 階平面図

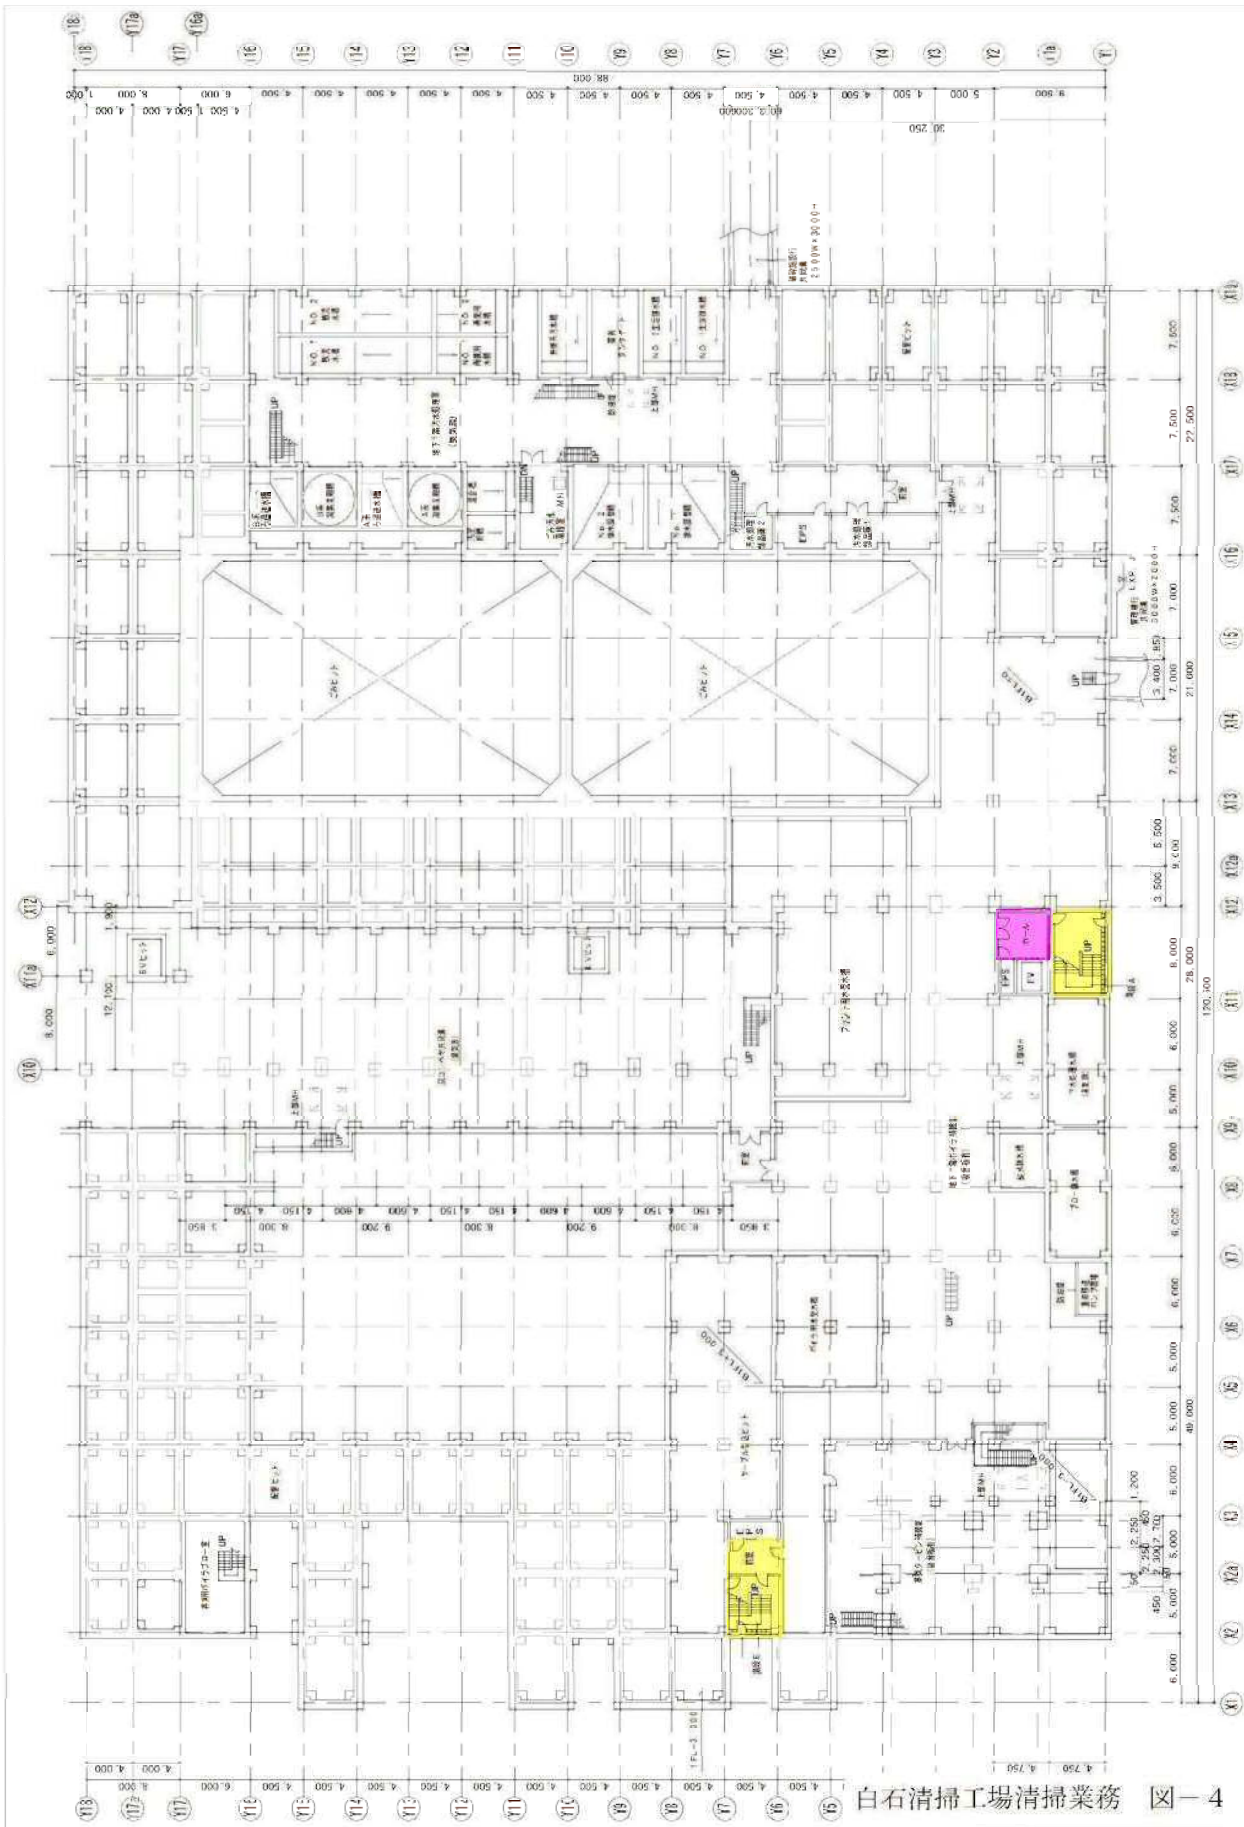


白石清掃工場清掃業務 図-4

工場棟地下1階平面

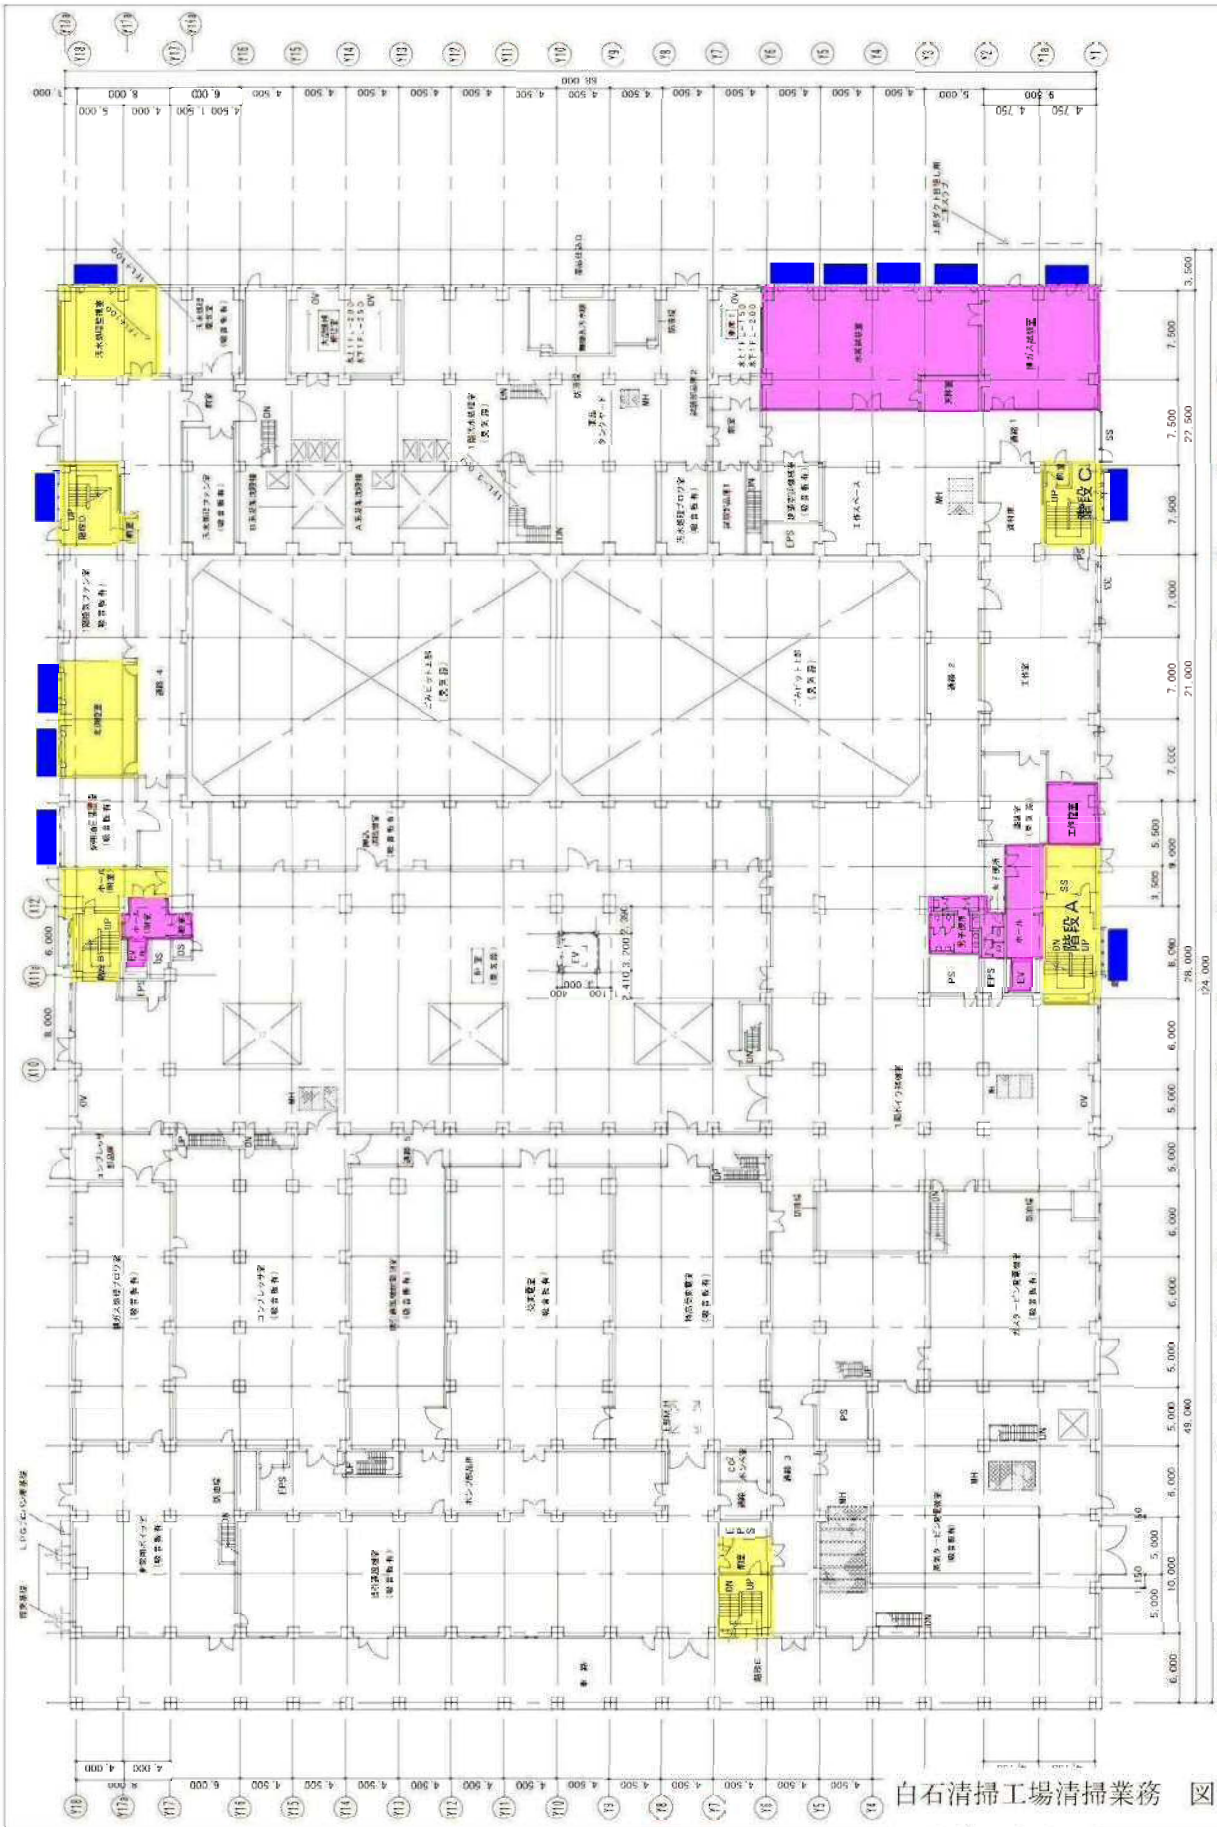


白石清掃工場清掃業務 図一5  
工場棟1階平面

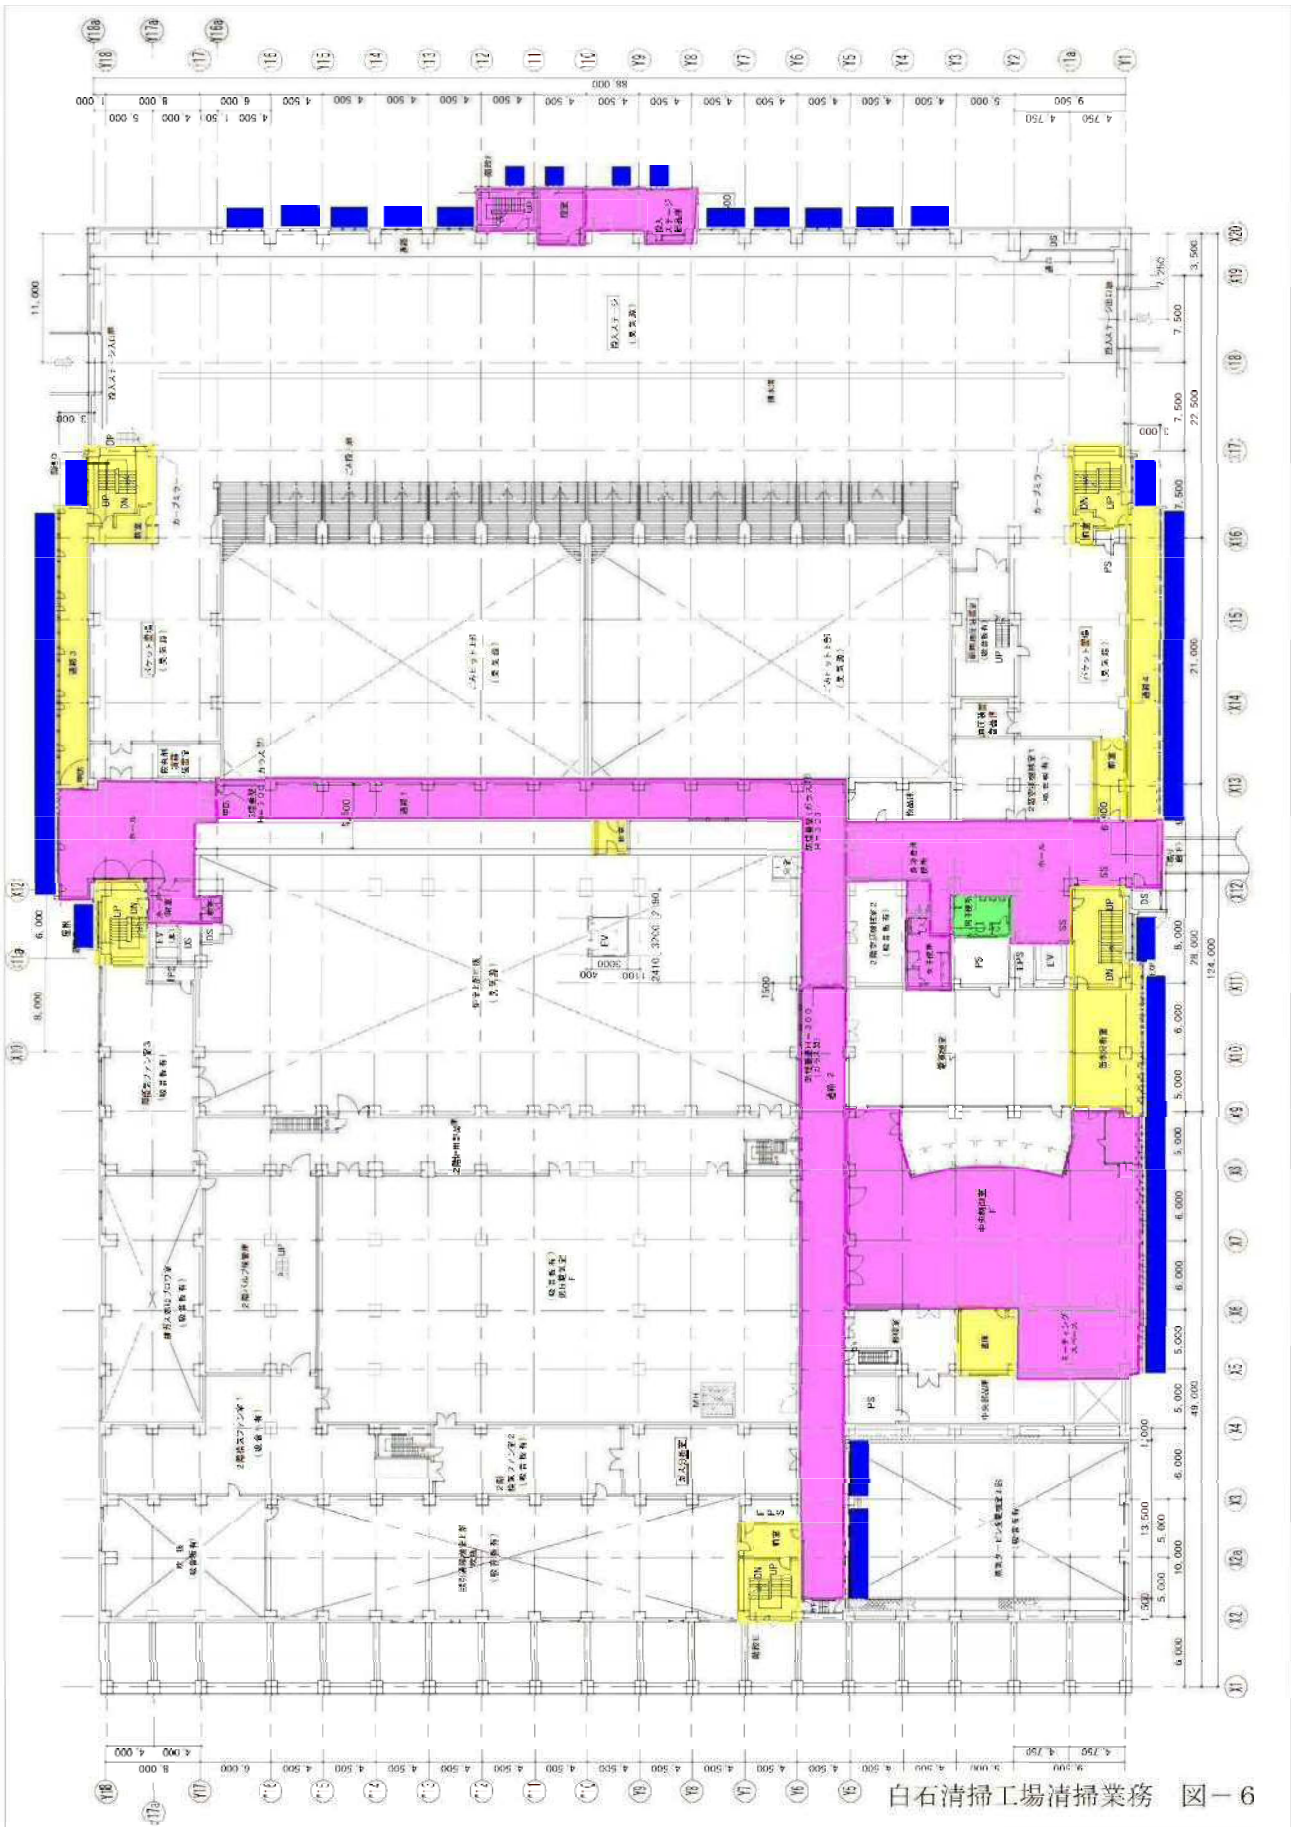

白石清掃工場清掃業務 図-6

工場棟2階平面




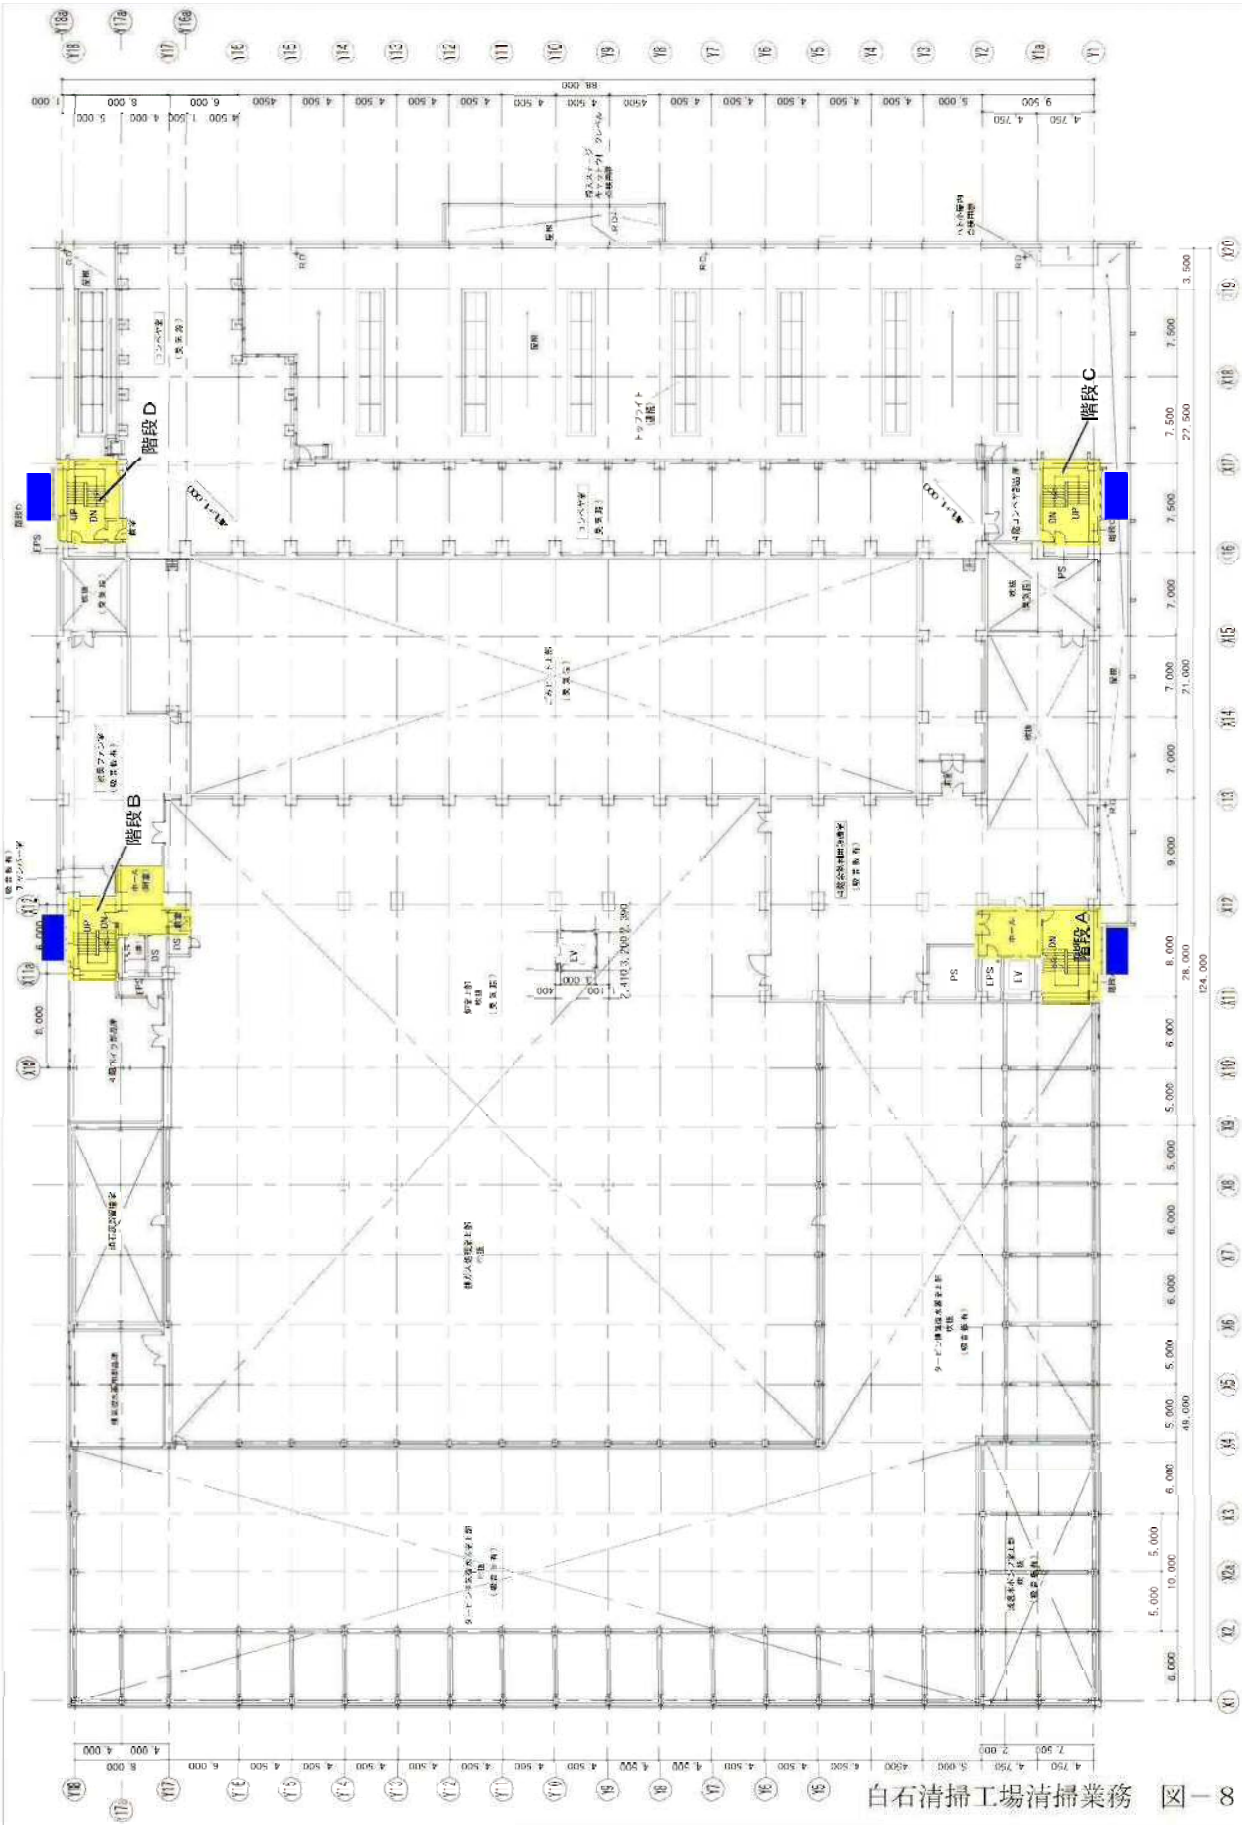

白石清掃工場清掃業務  
工場棟4階平面






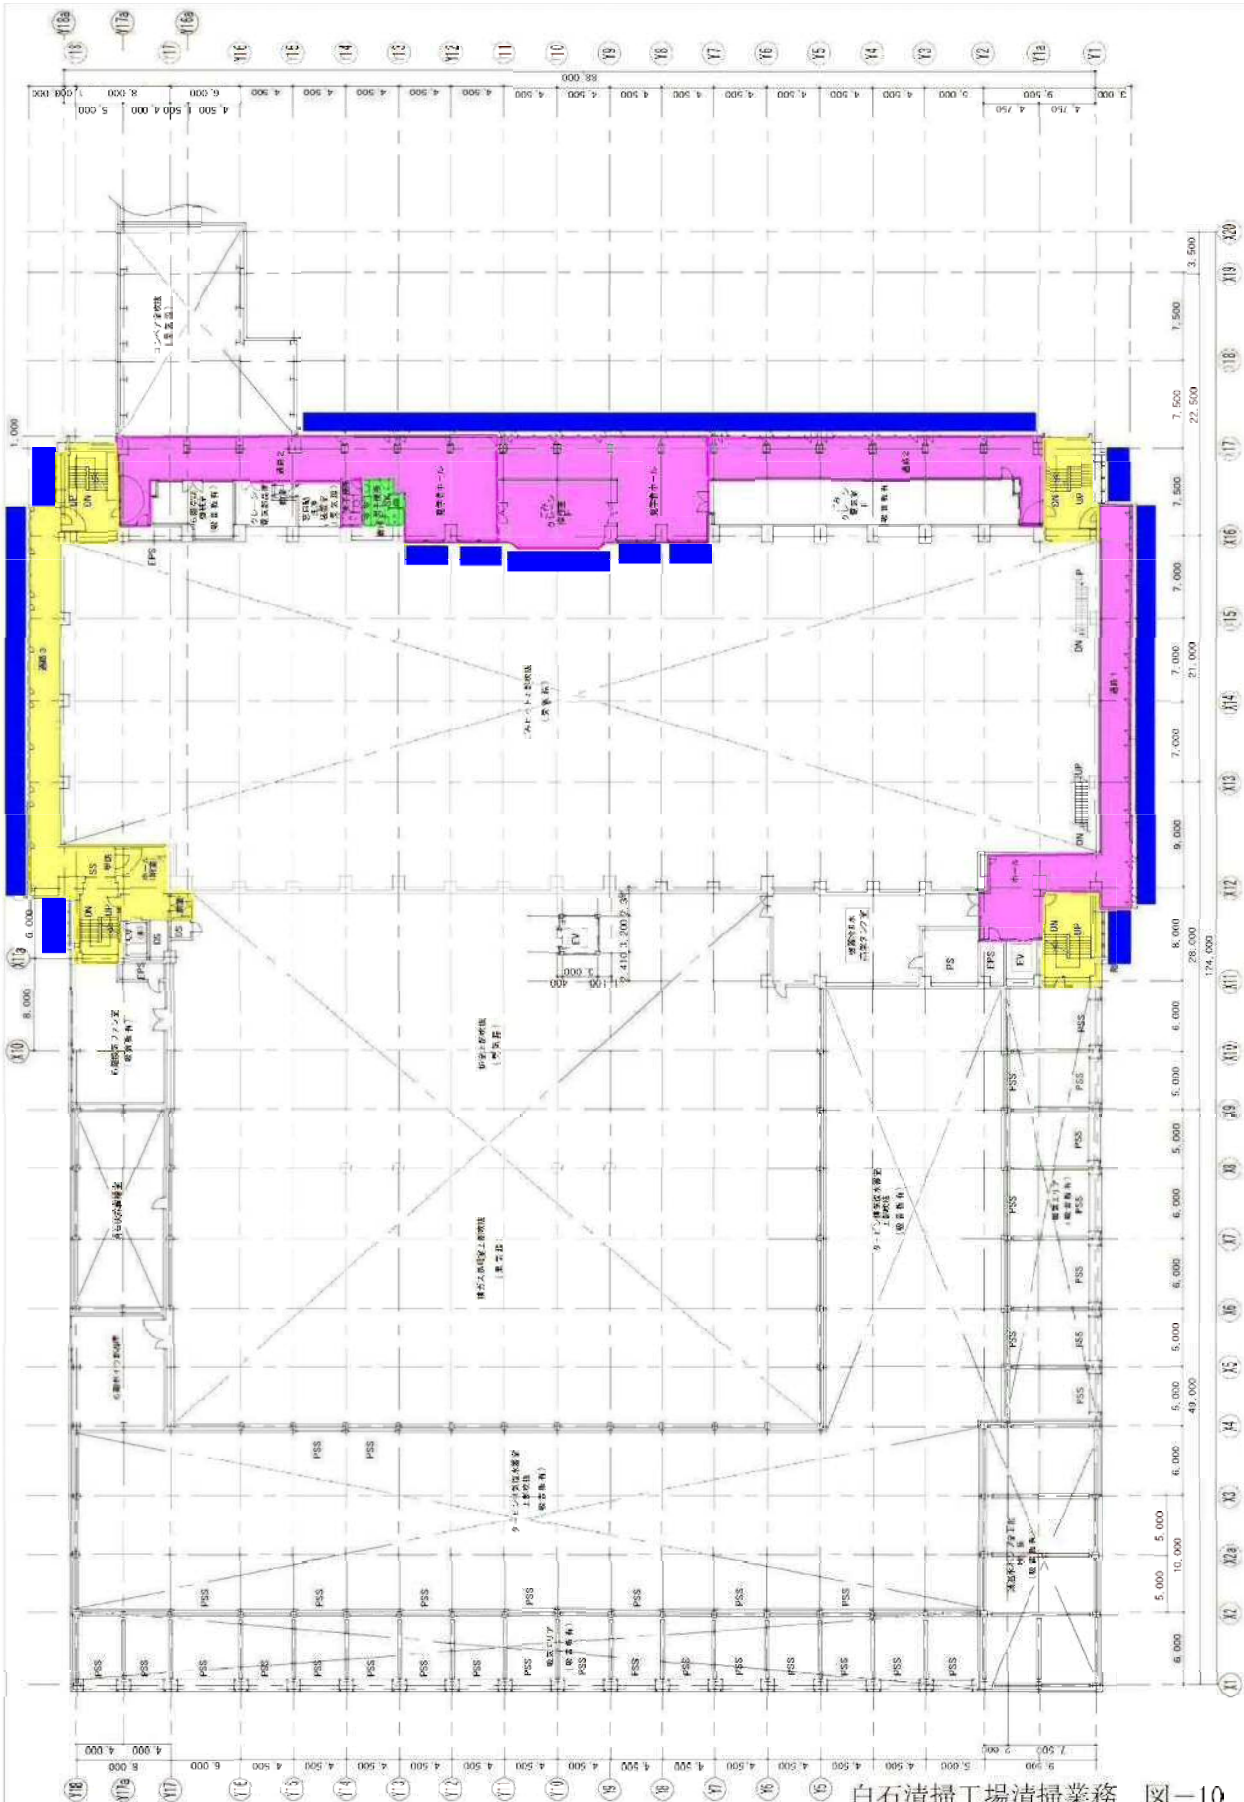

白石清掃工場清掃業務 図-10

工場棟6階平面




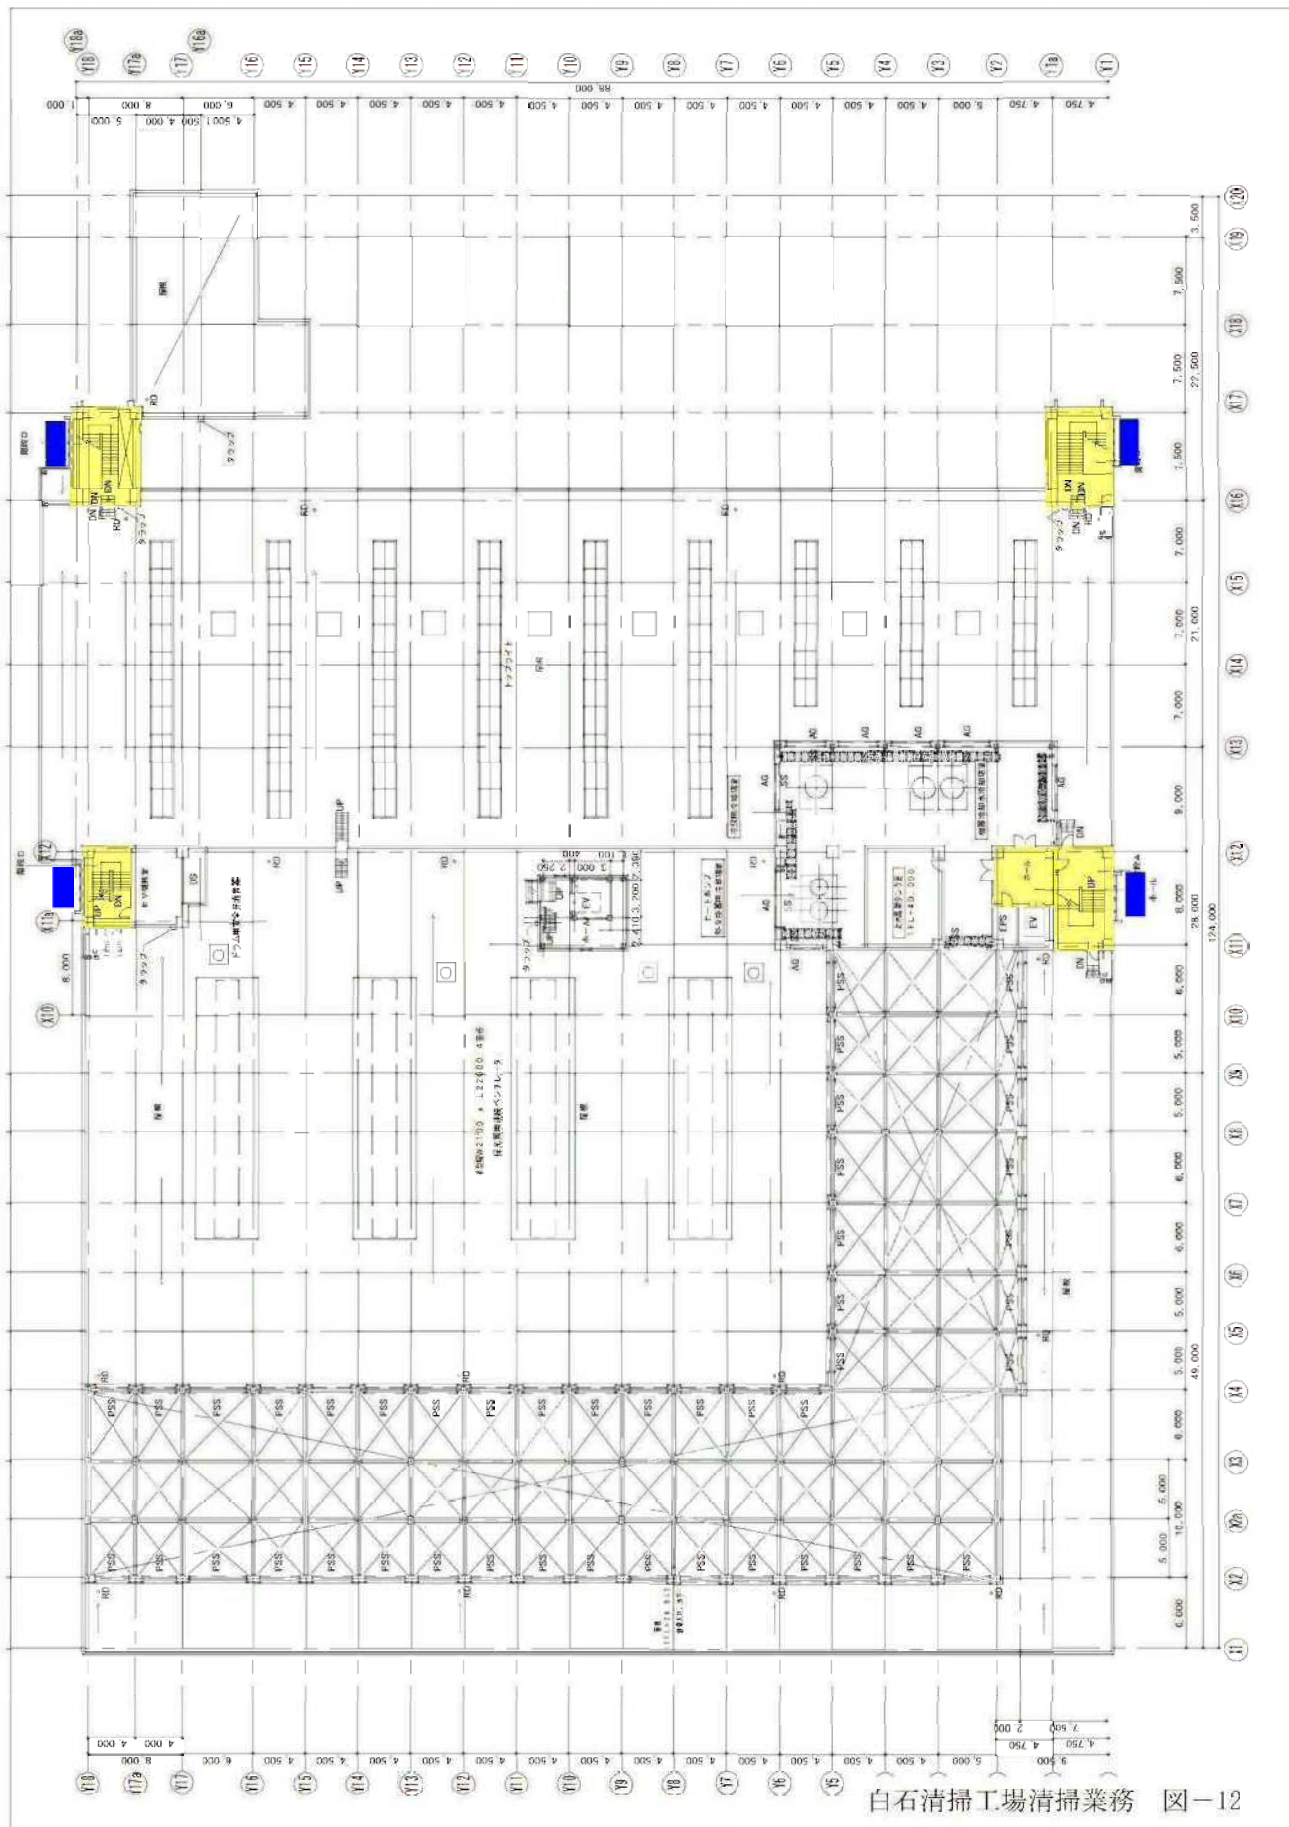

白石清掃工場清掃業務 図-12

工場棟R 1階平面



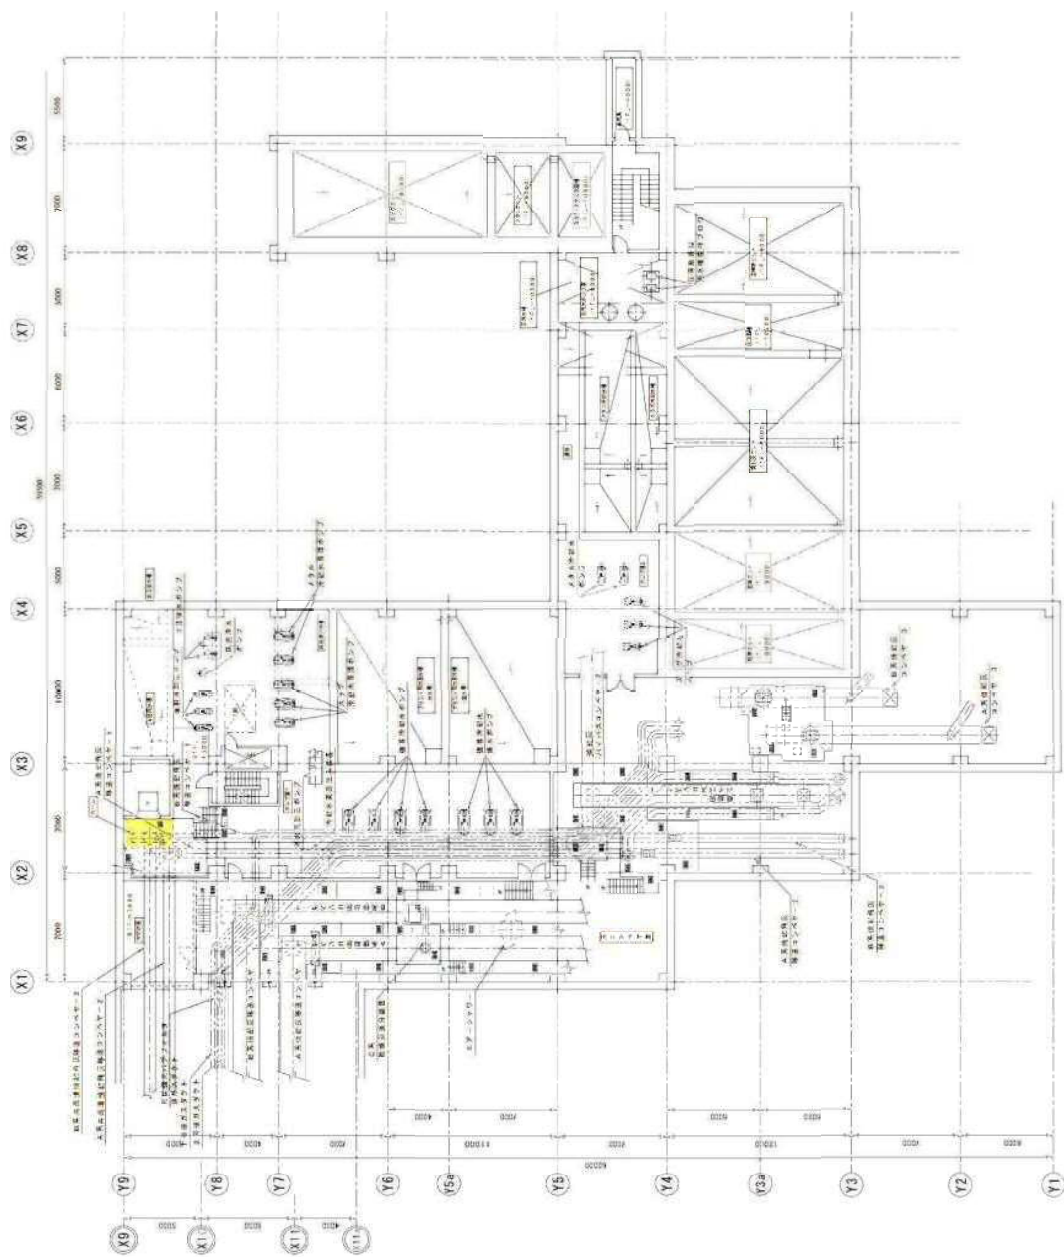

白石清掃工場清掃業務 区-14  
灰処理棟地下1階平面