



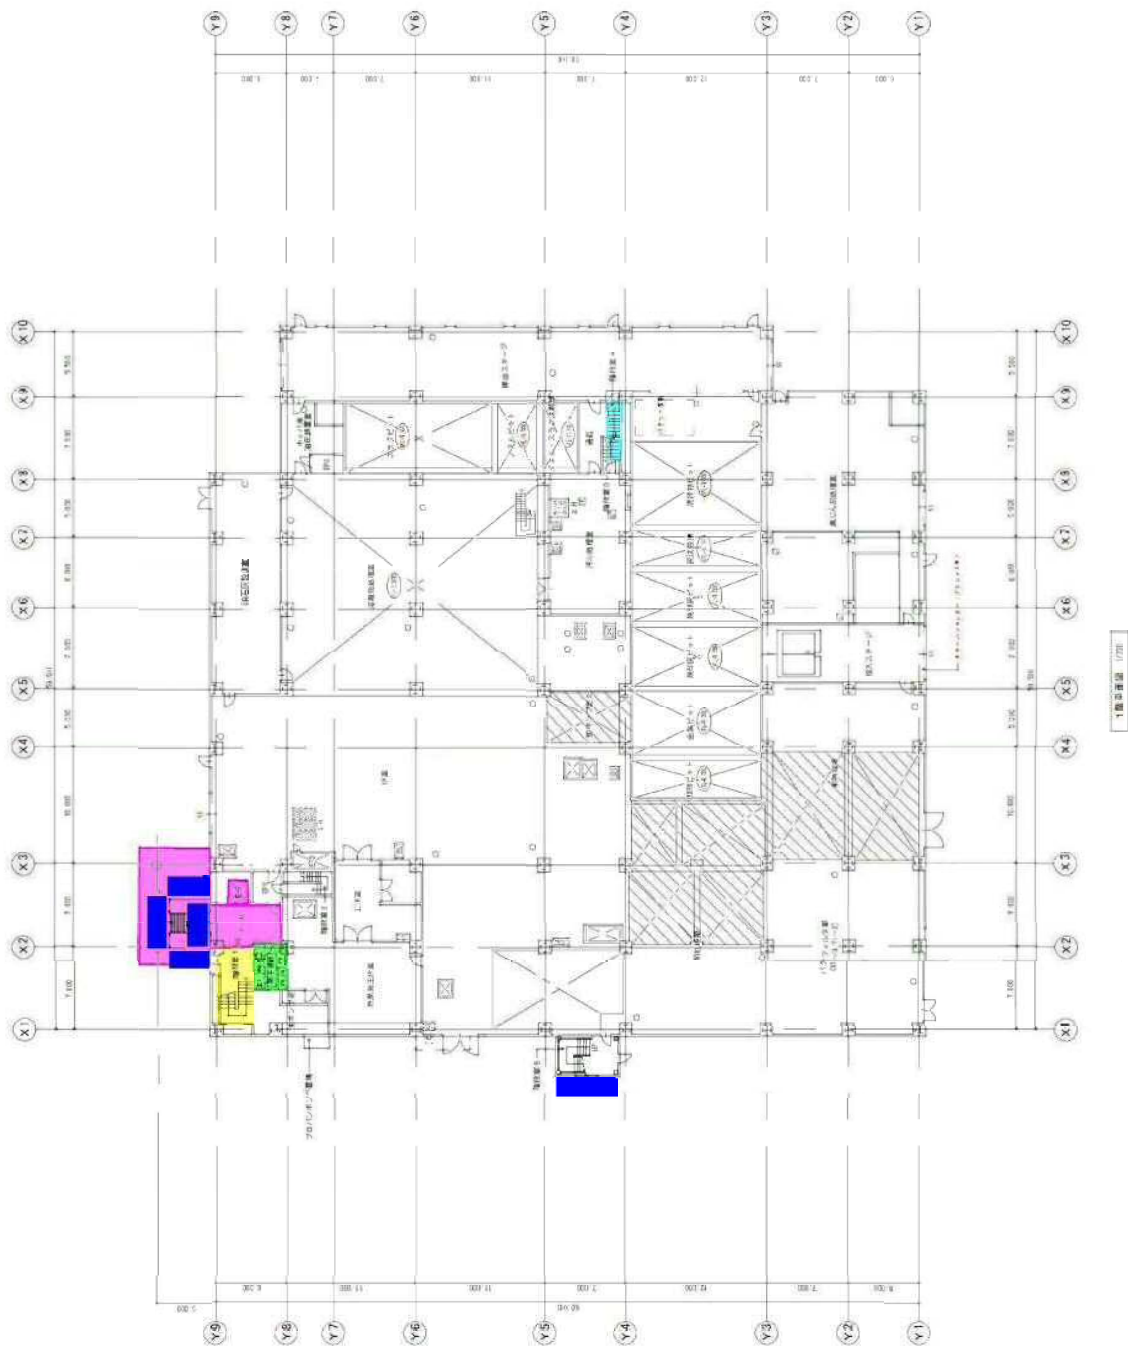


白石清掃工場清掃業務 図-15
灰処理棟1階平面

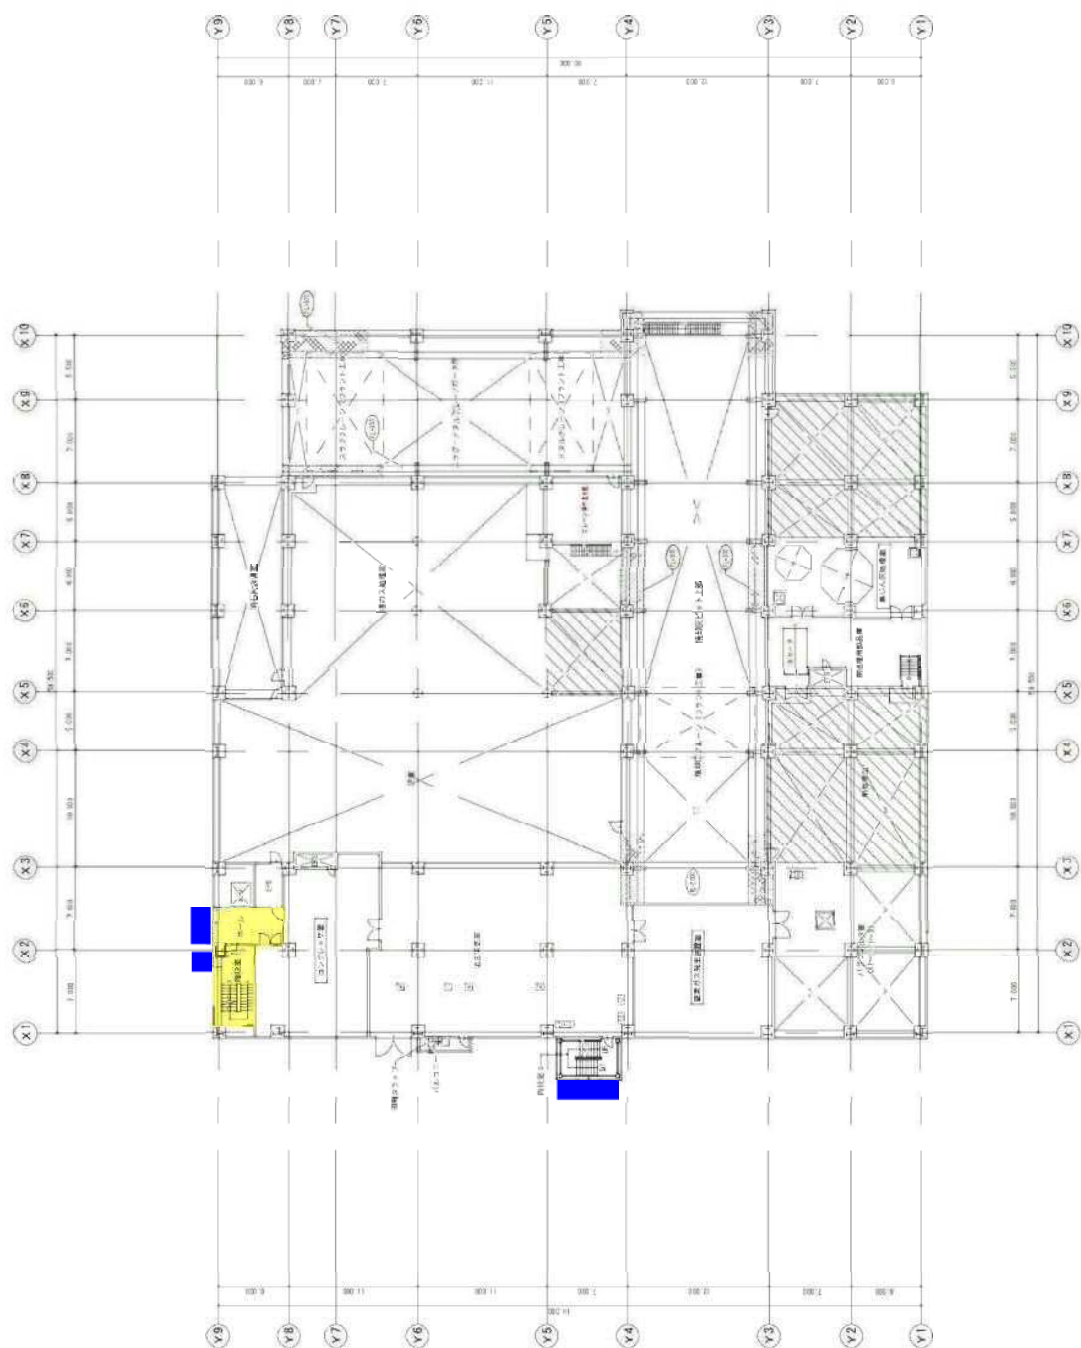


3階平面図 1/250


白石清掃工場清掃業務 図-17
灰処理棟3階平面

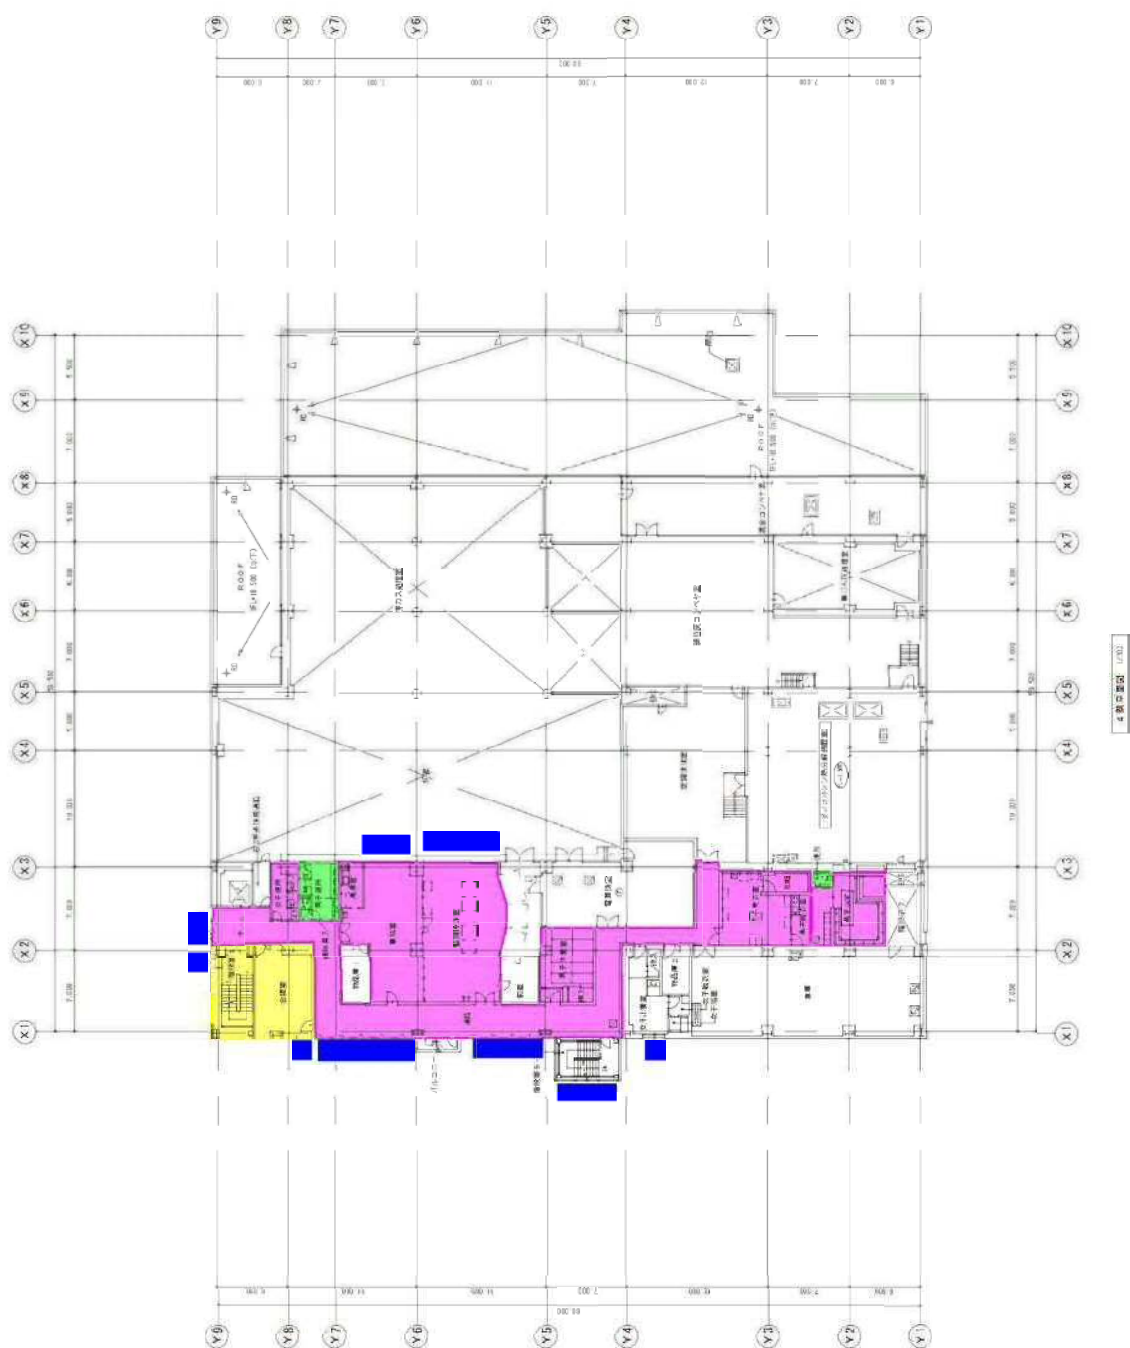


白石清掃工場清掃業務 図-18
灰処理棟4階平面

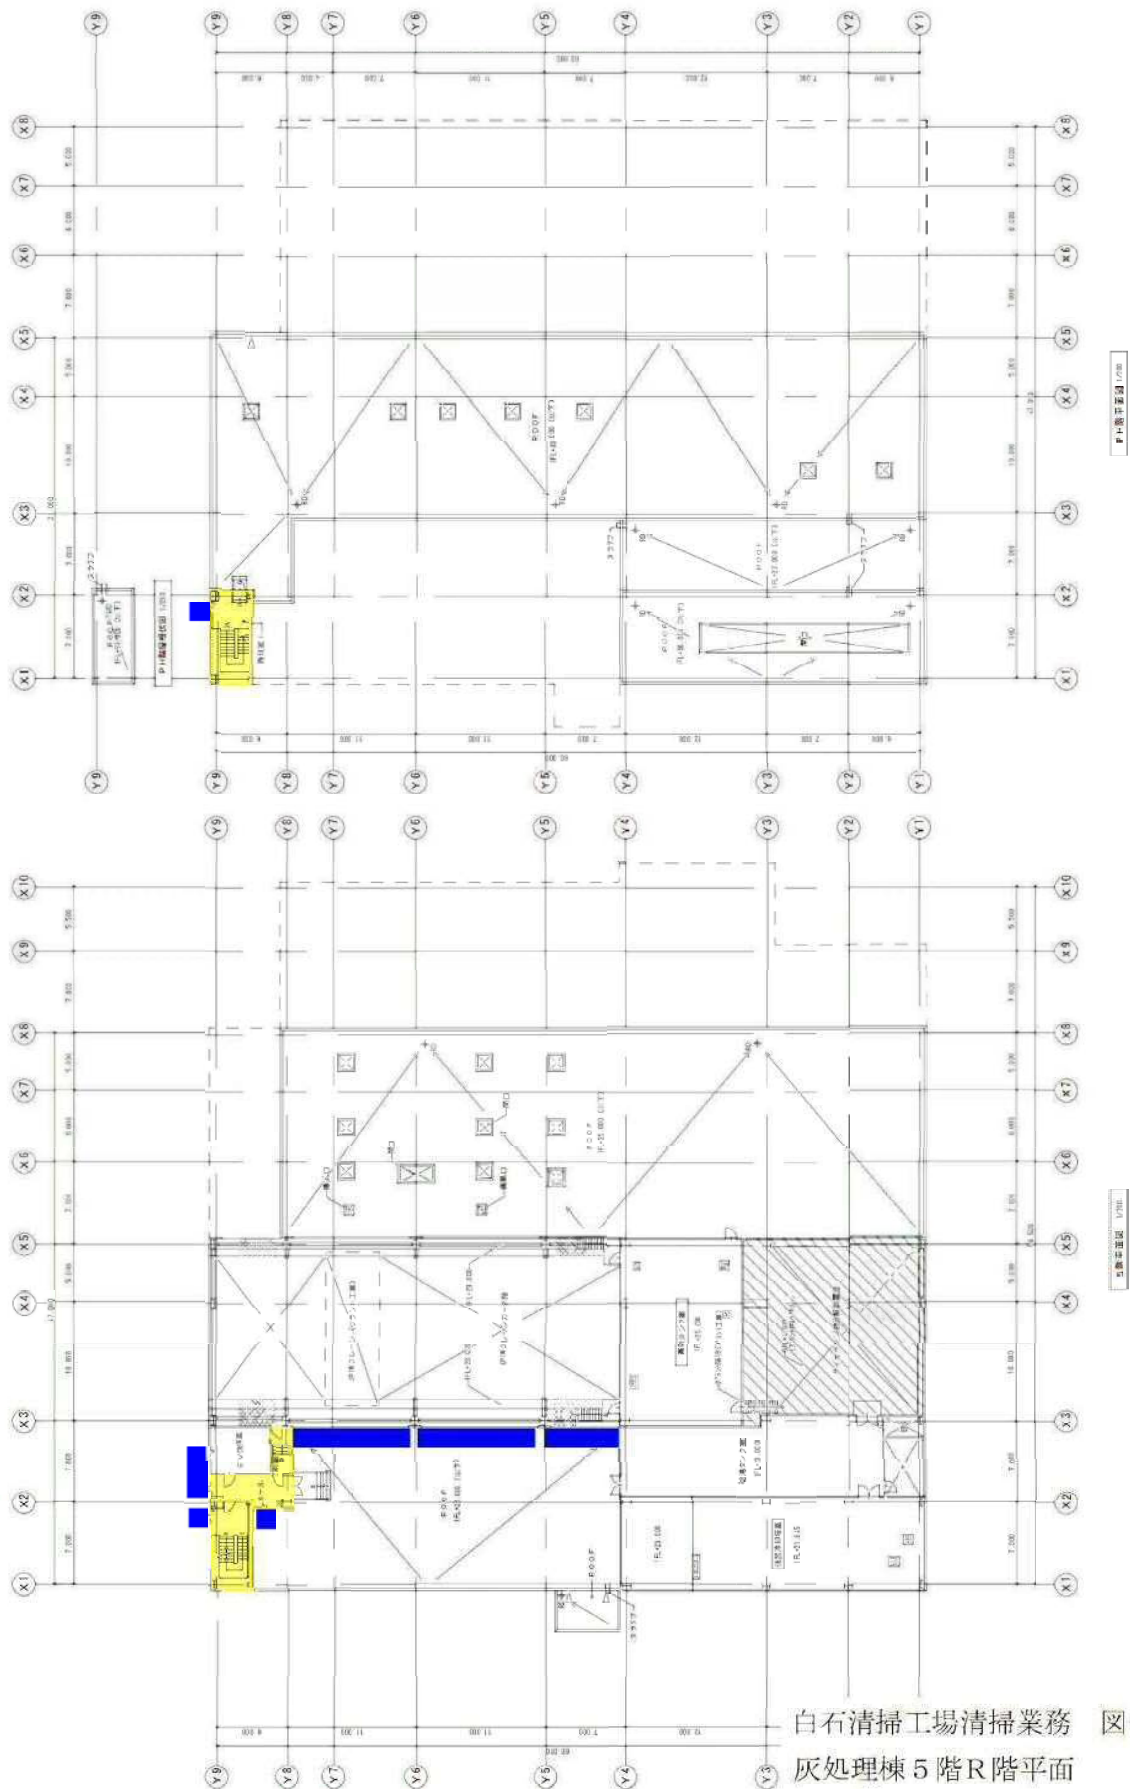


白石清掃工場清掃業務 図一19
灰処理棟5階R階平面

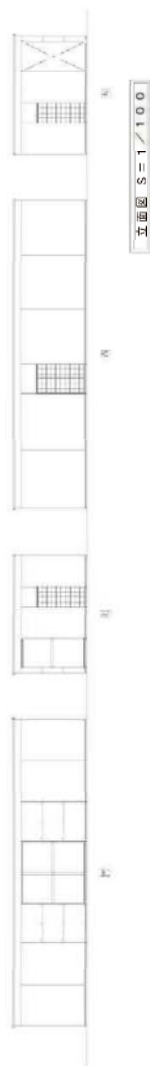


白石清掃工場清掃業務 図-20
屋外便所棟 平面

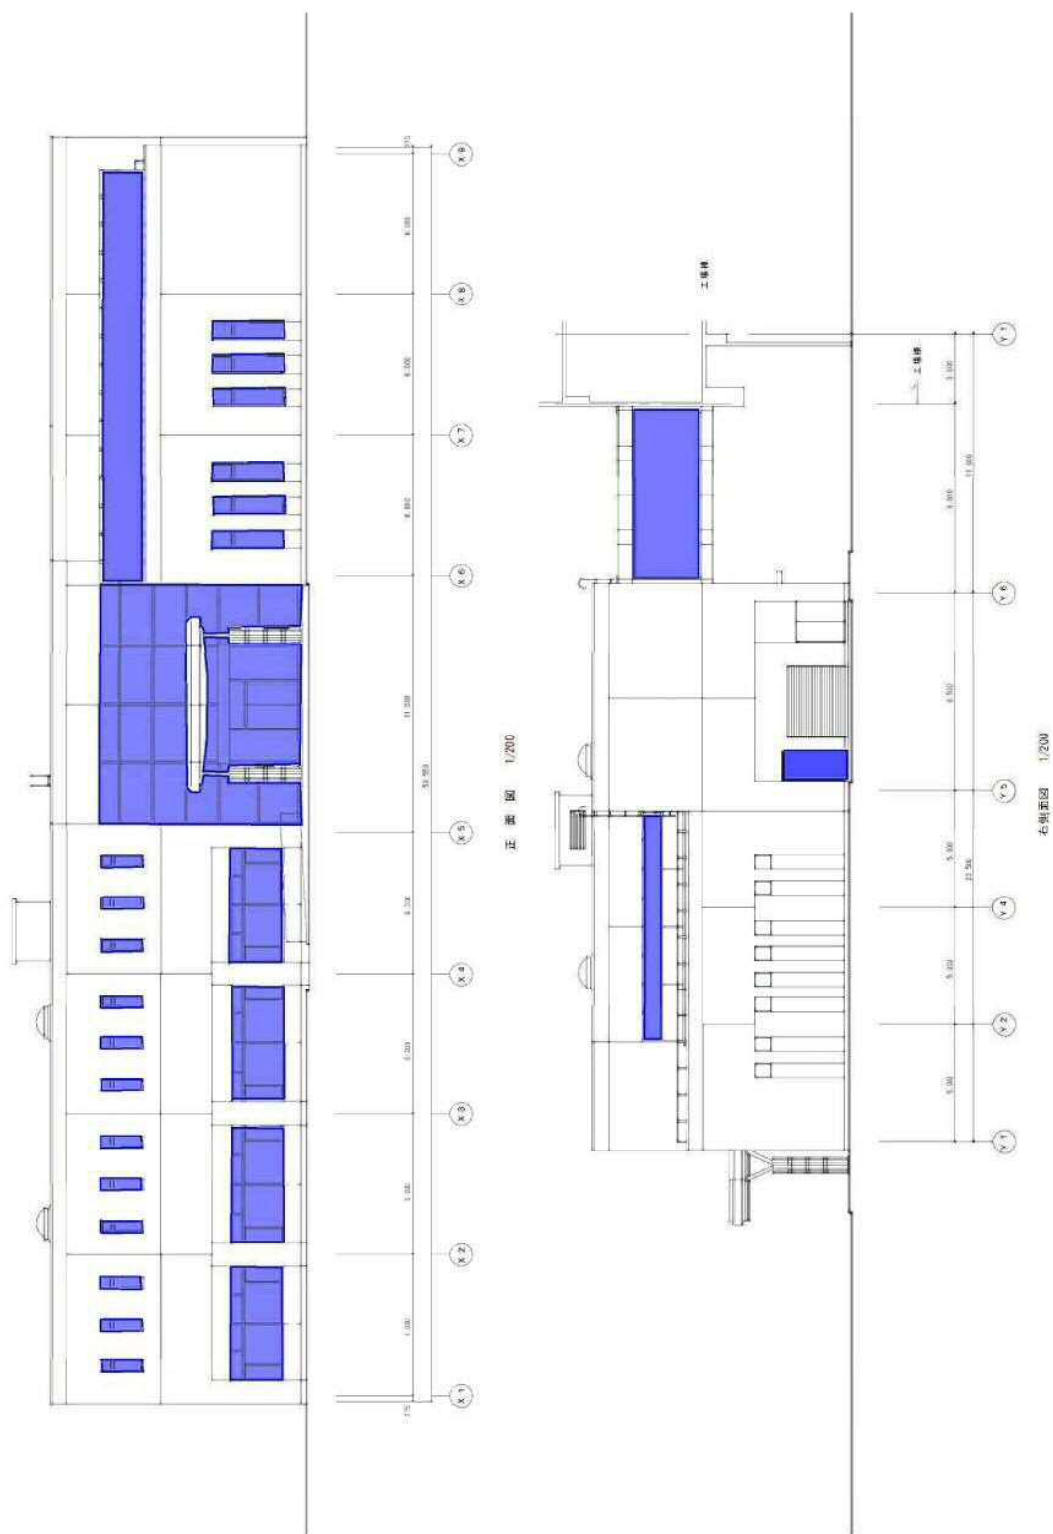

白石清掃工場清掃業務 図-21
管理棟 立面 1

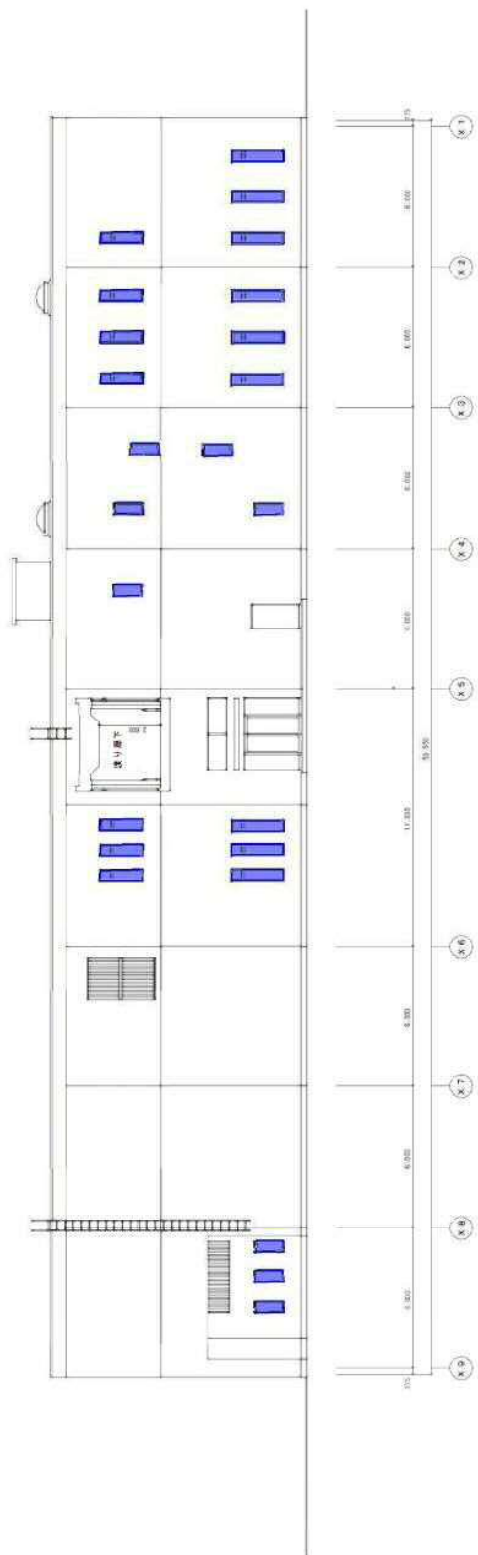



管理棟 立面 1/200

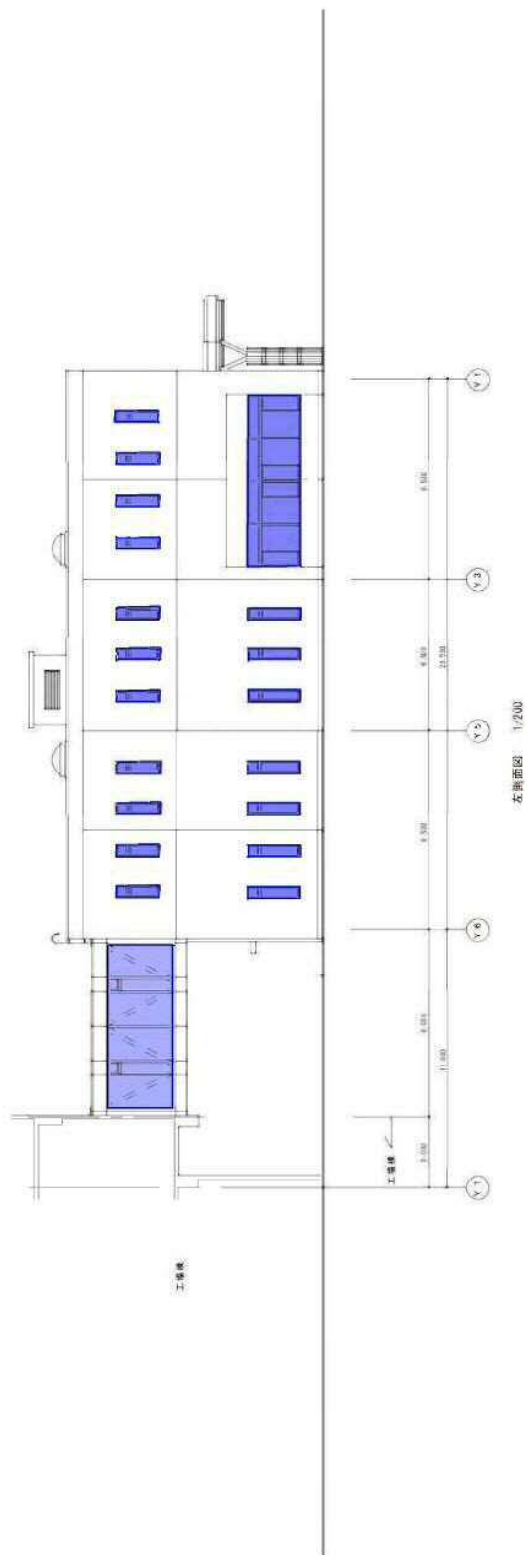


管理棟 立面 1/200


白石清掃工場清掃業務 図-22
管理棟 立面 2

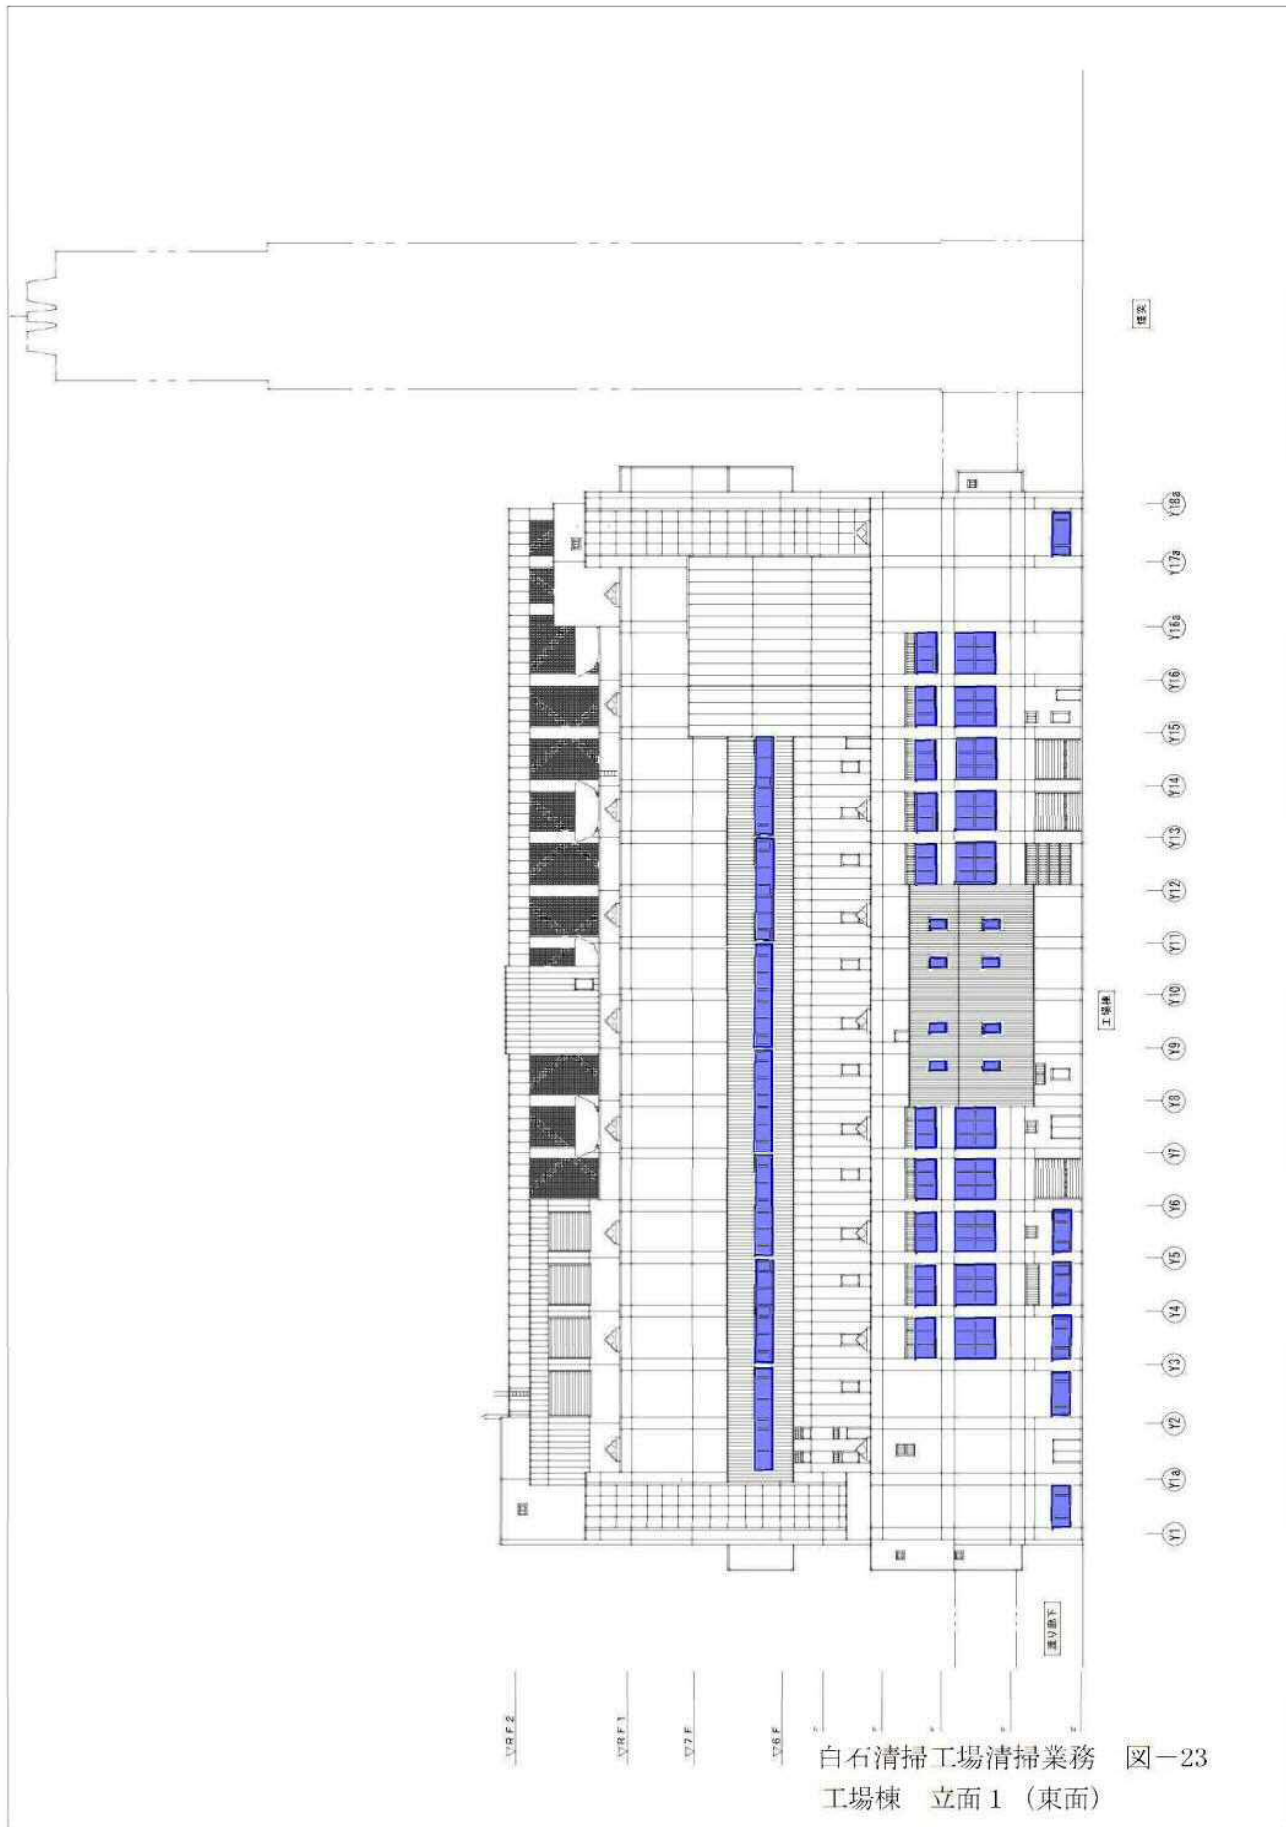

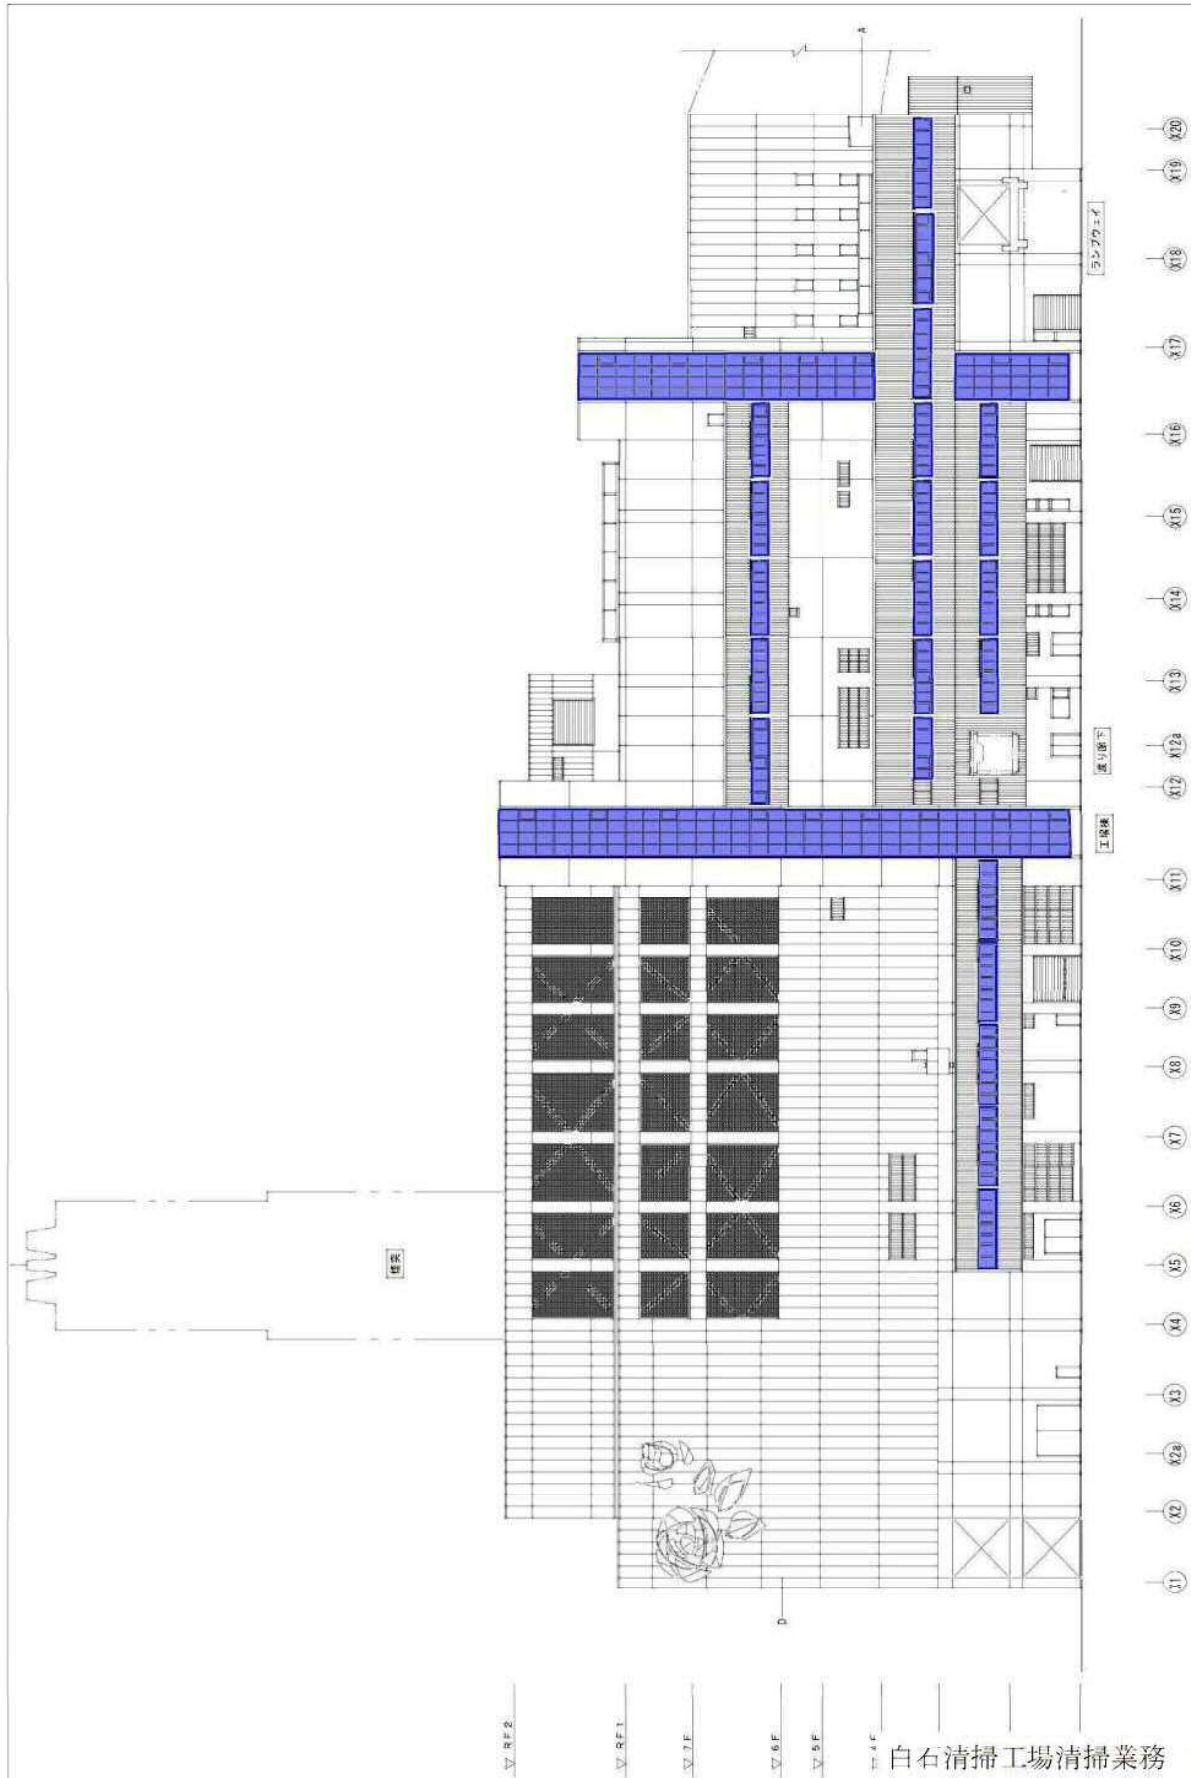


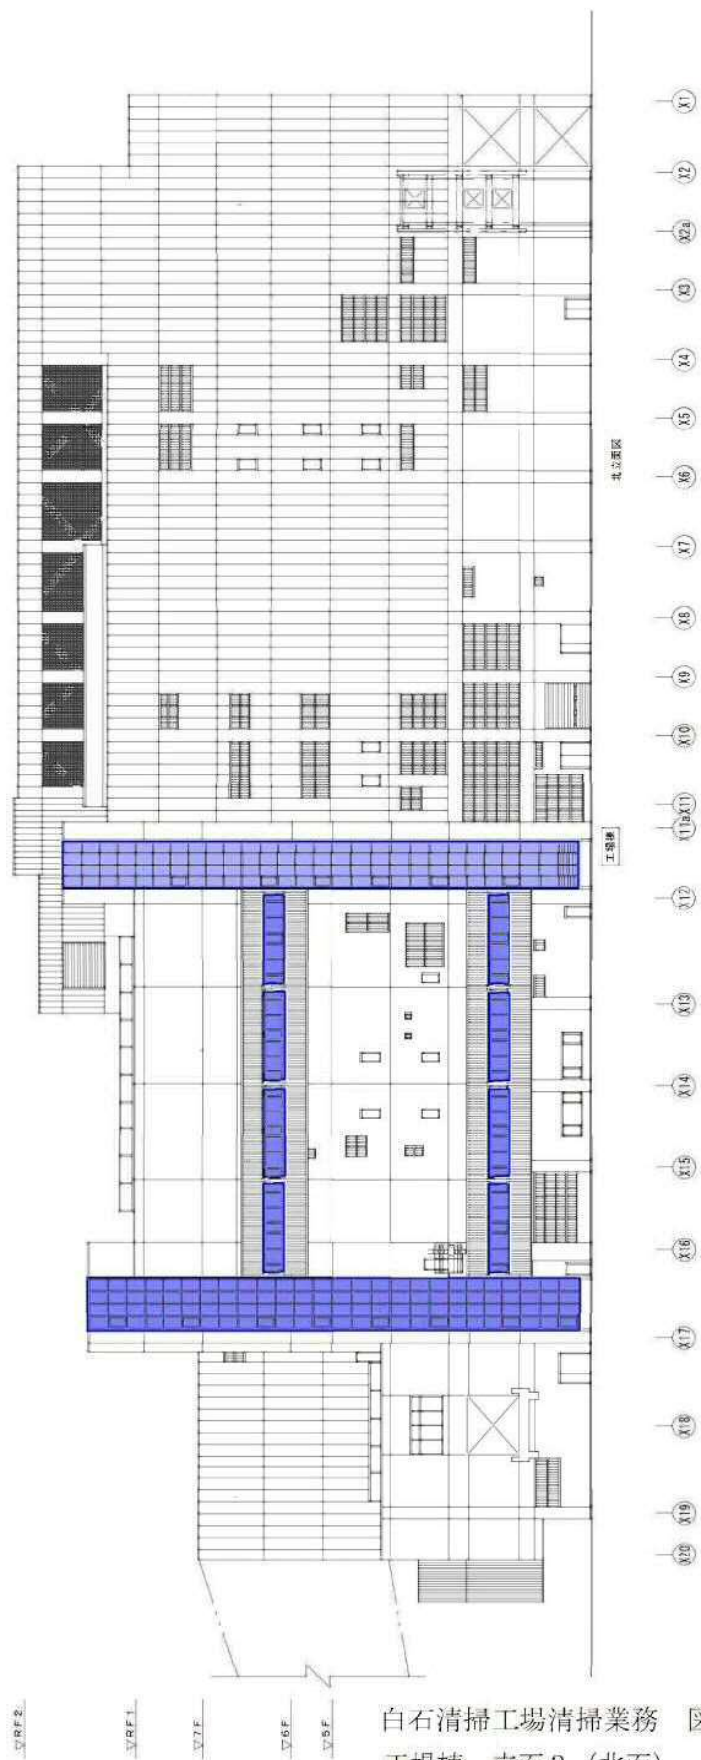

白石清掃工場清掃業務 図-25
工場棟 立面3 (北面)

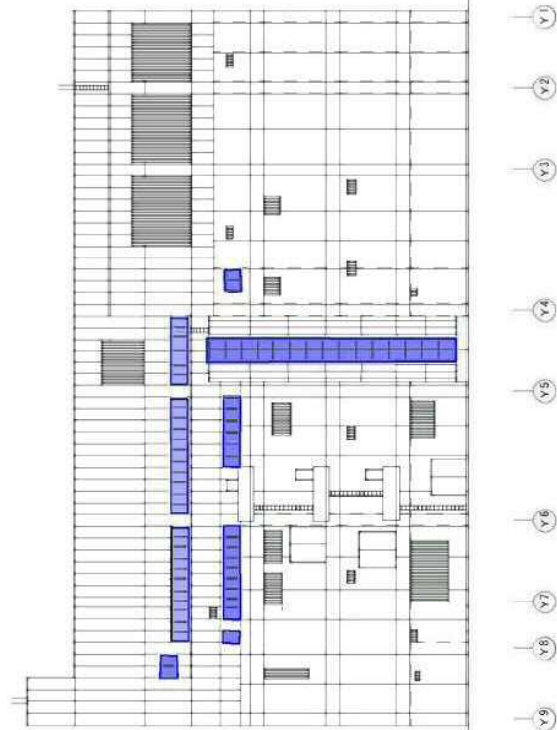

白石清掃工場清掃業務 図-26
灰処理棟 立而1 (南面)

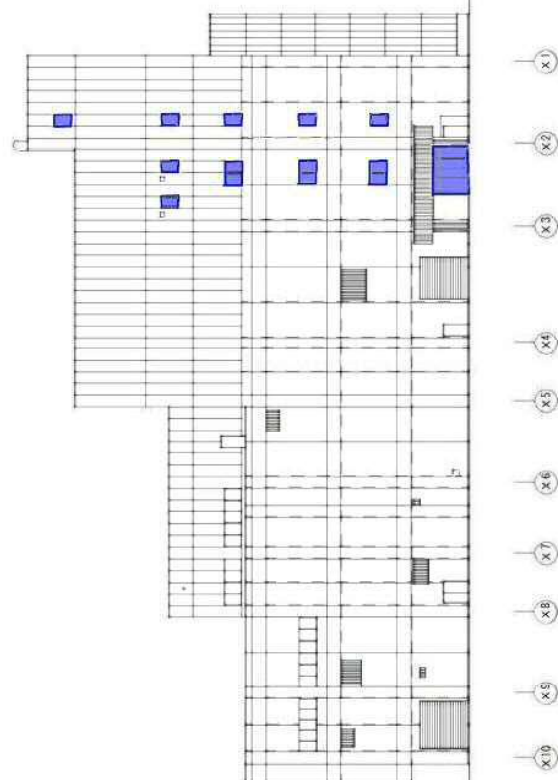

西立面图

白石清掃工場清掃業務 図一27
灰処理棟 立面2（西面）