



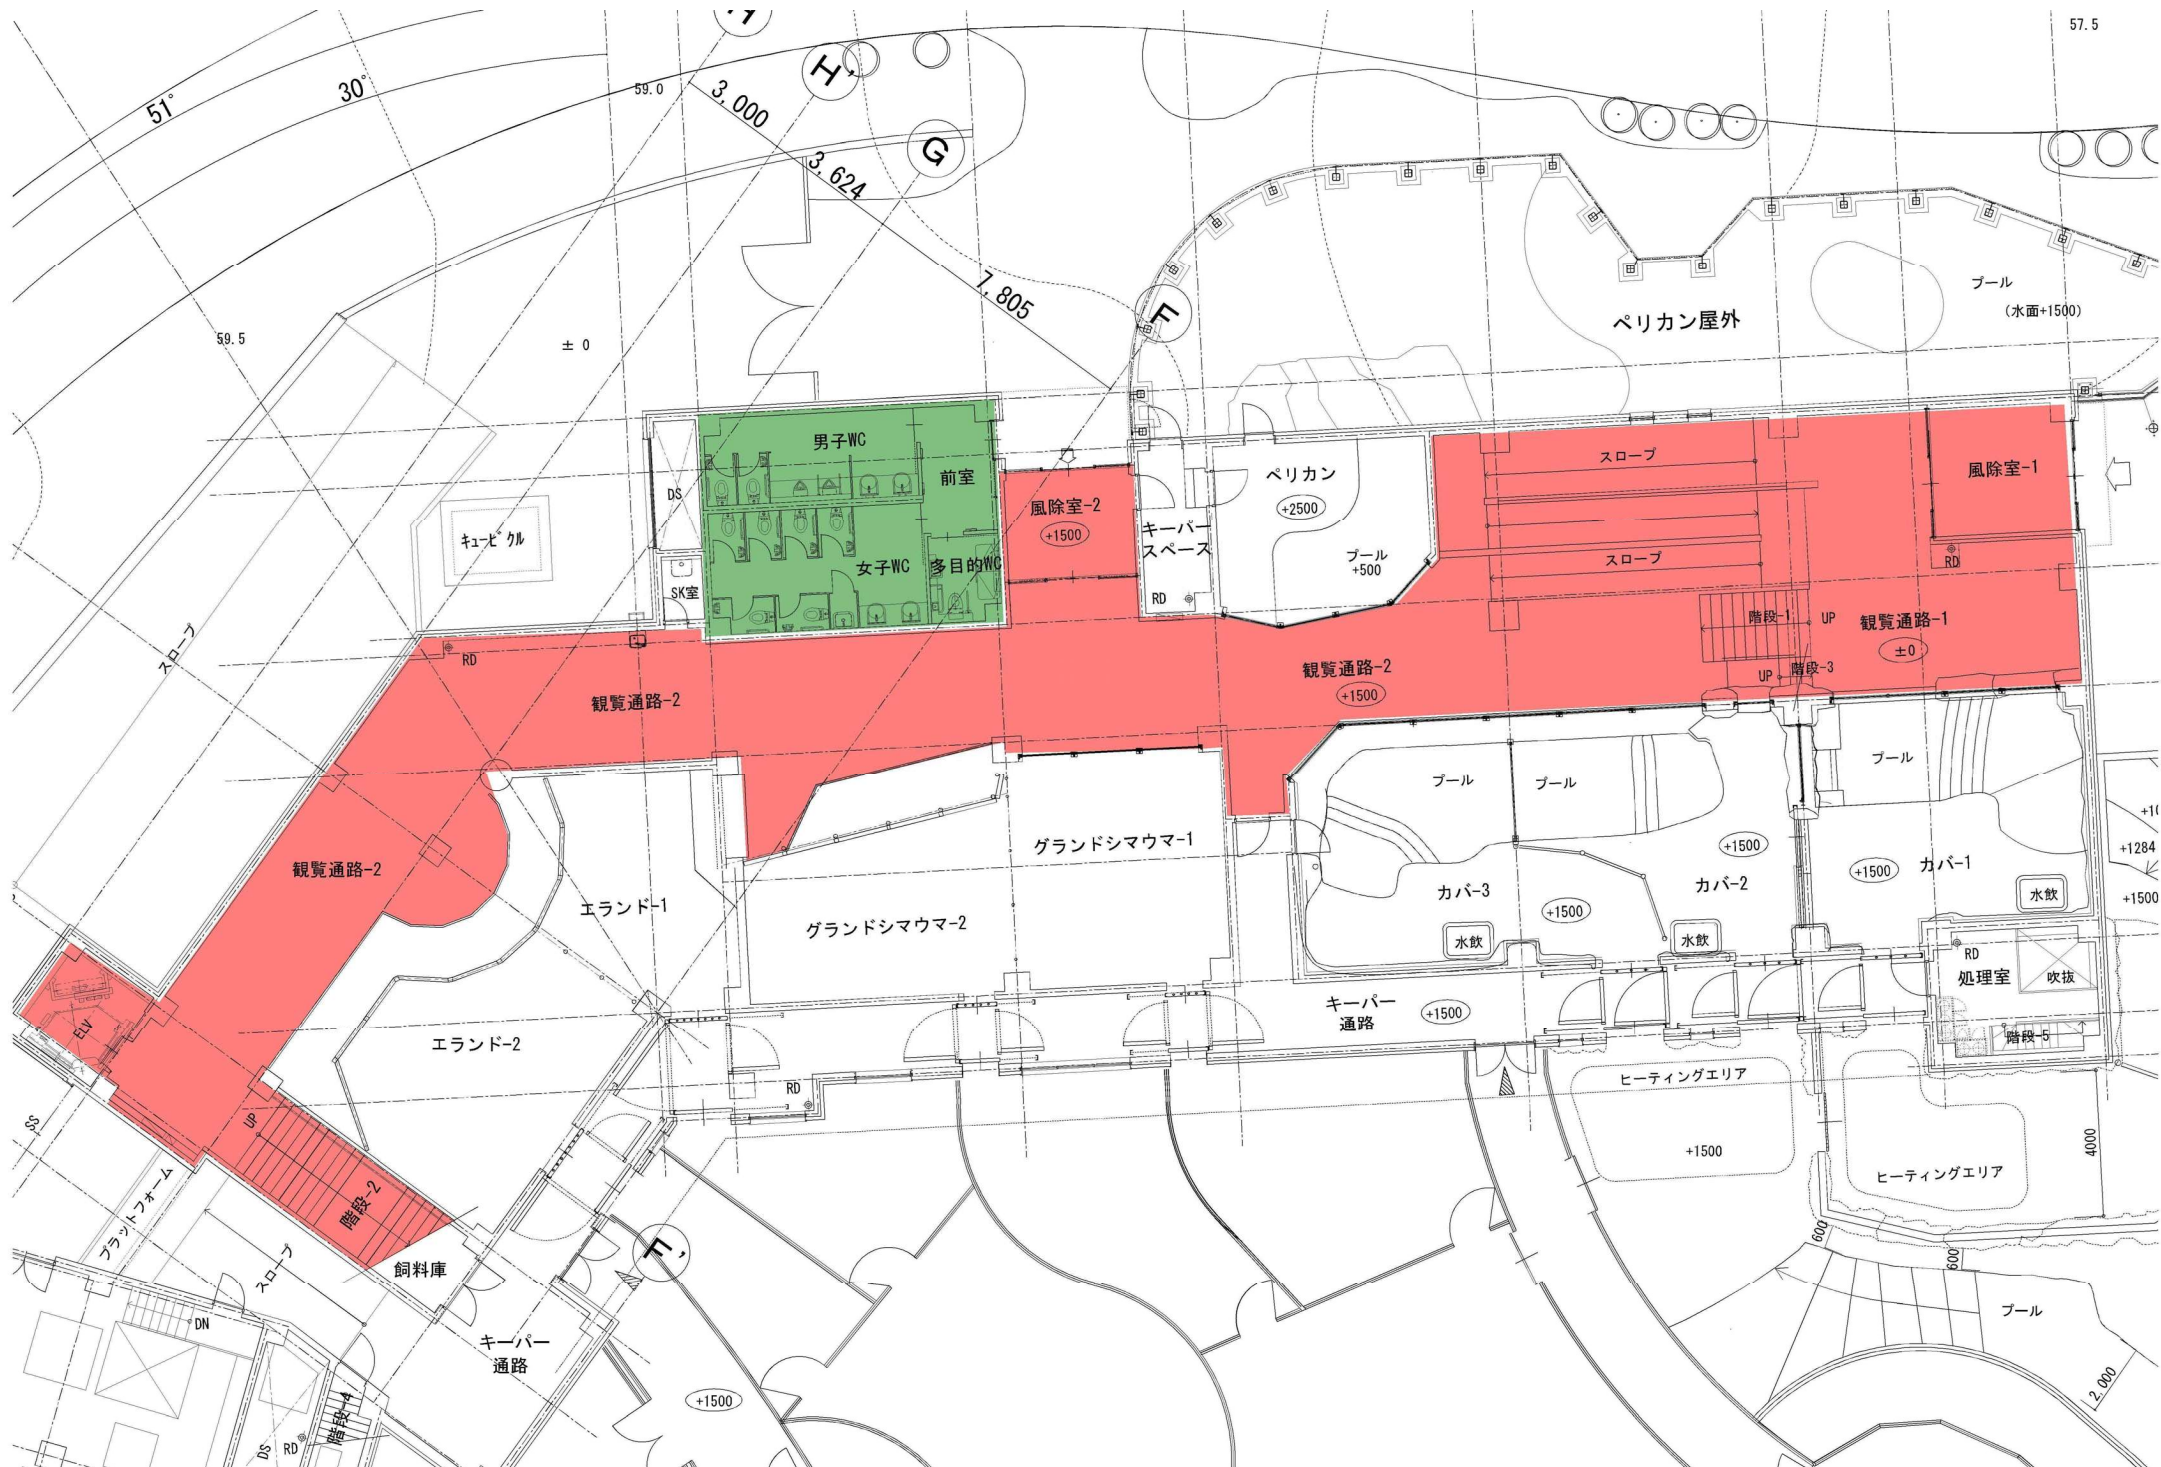



25. カバ・ライオン館1階 清掃区域





25. カバ・ライオン館2階 清掃区域

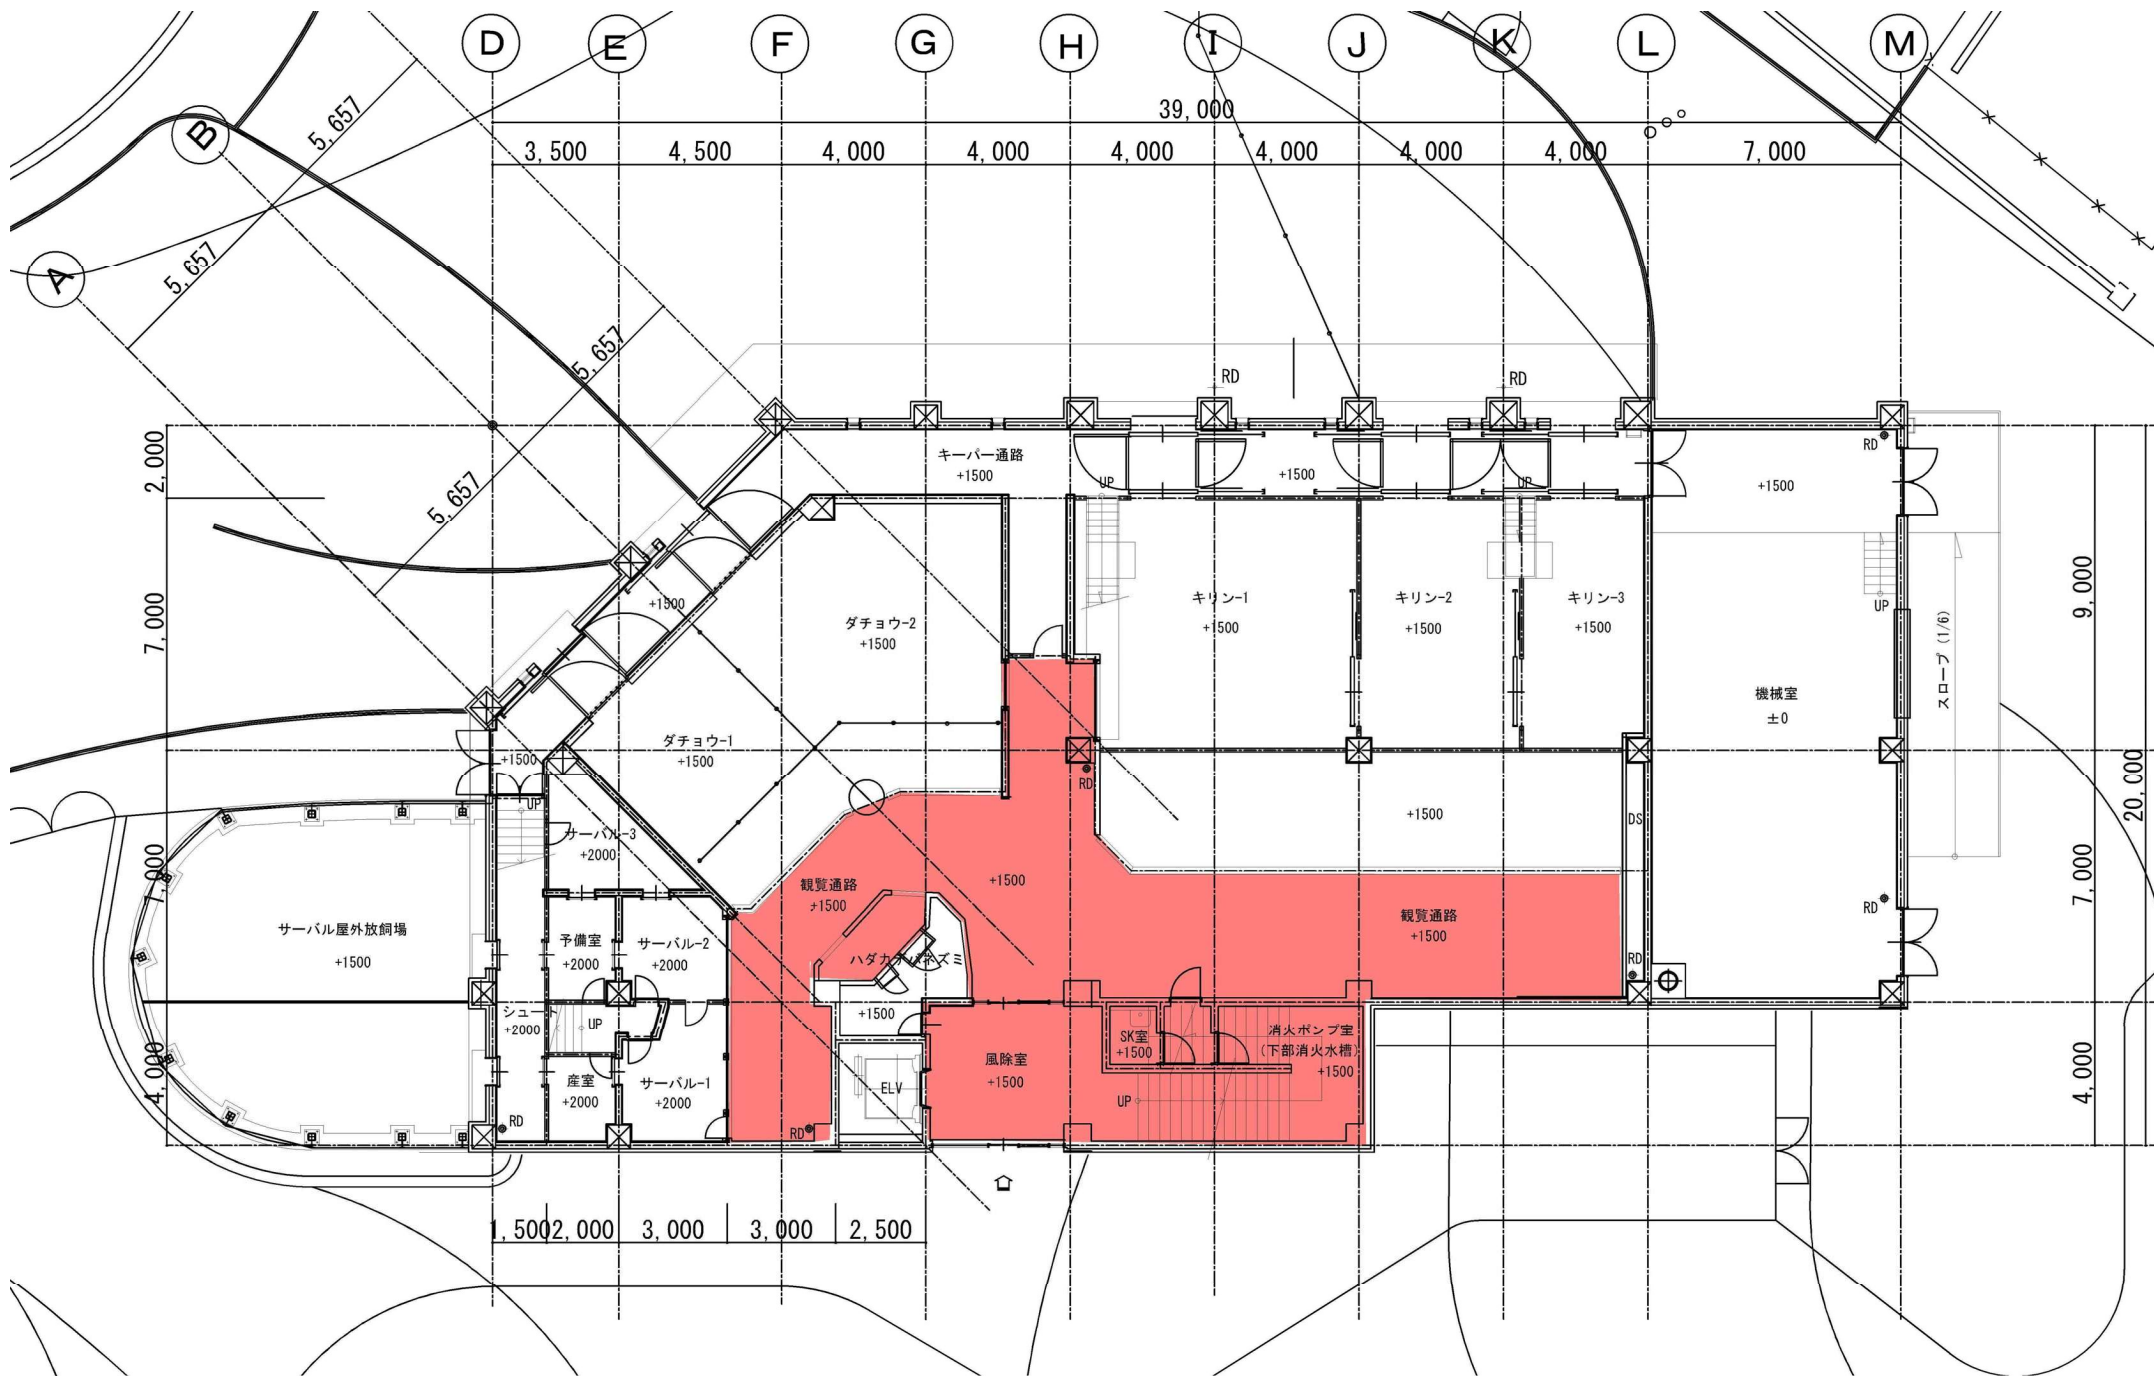

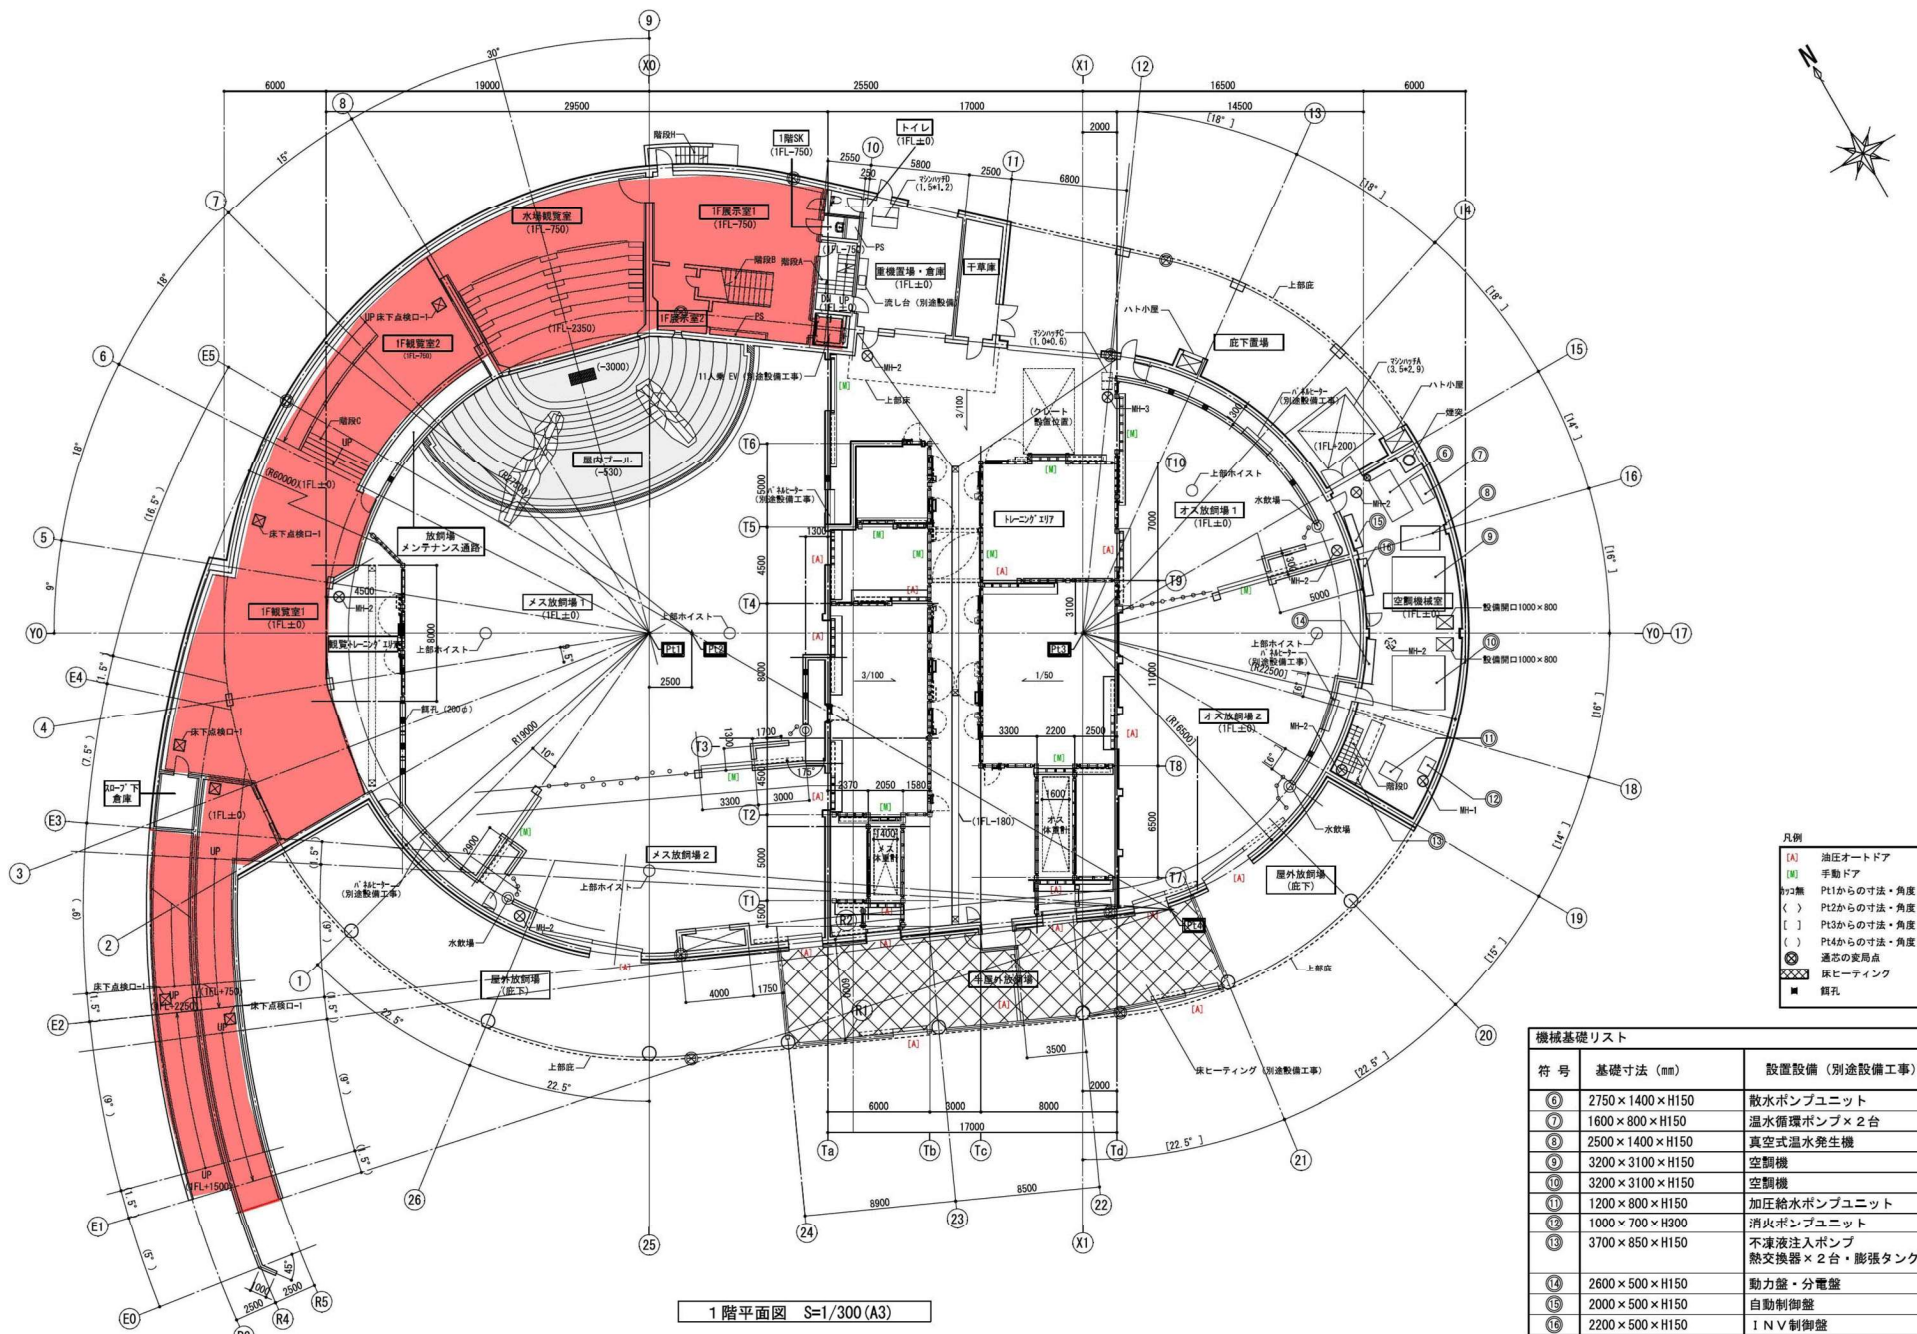


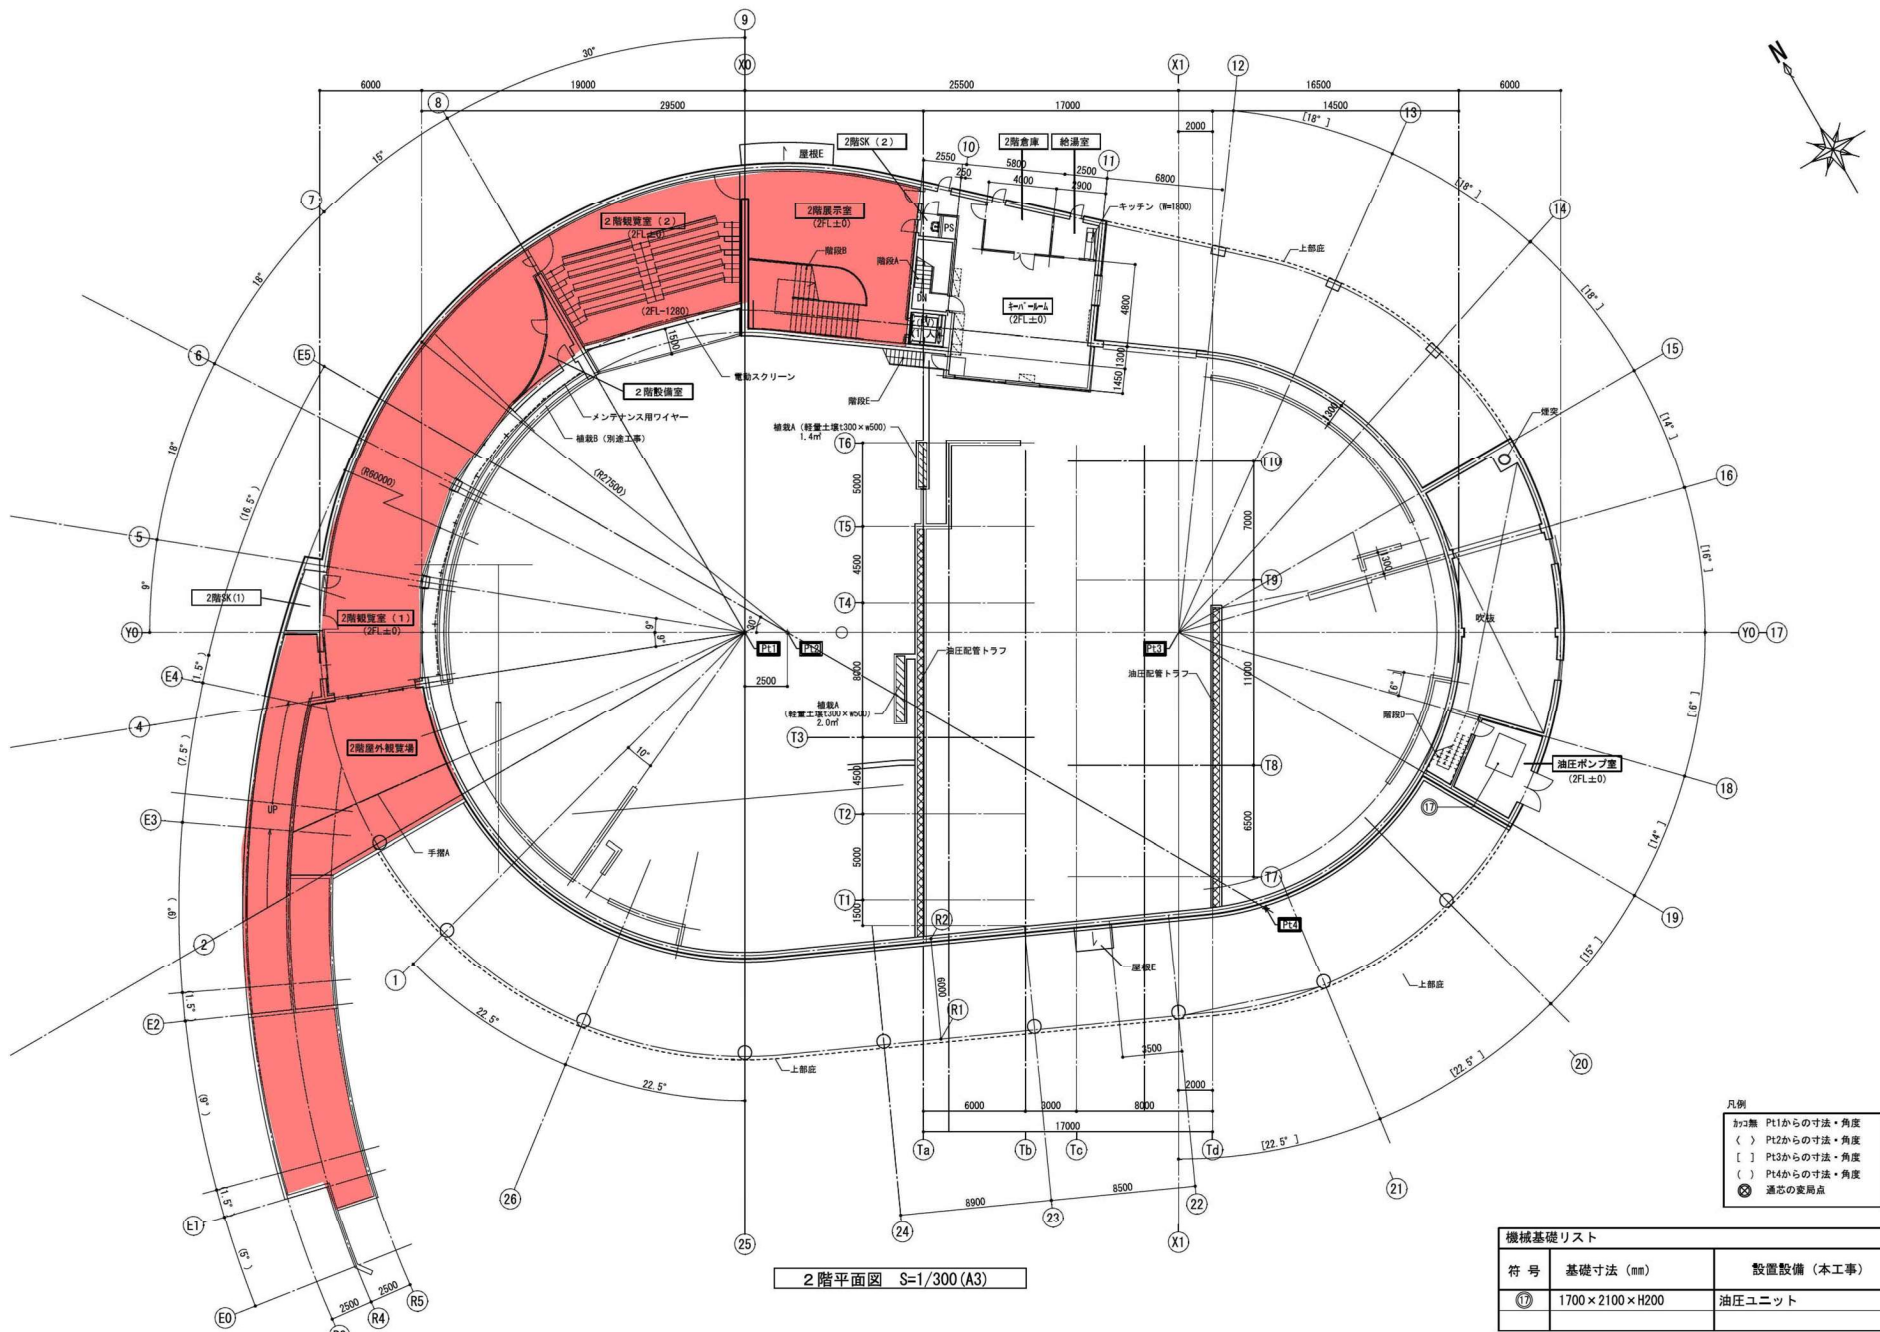

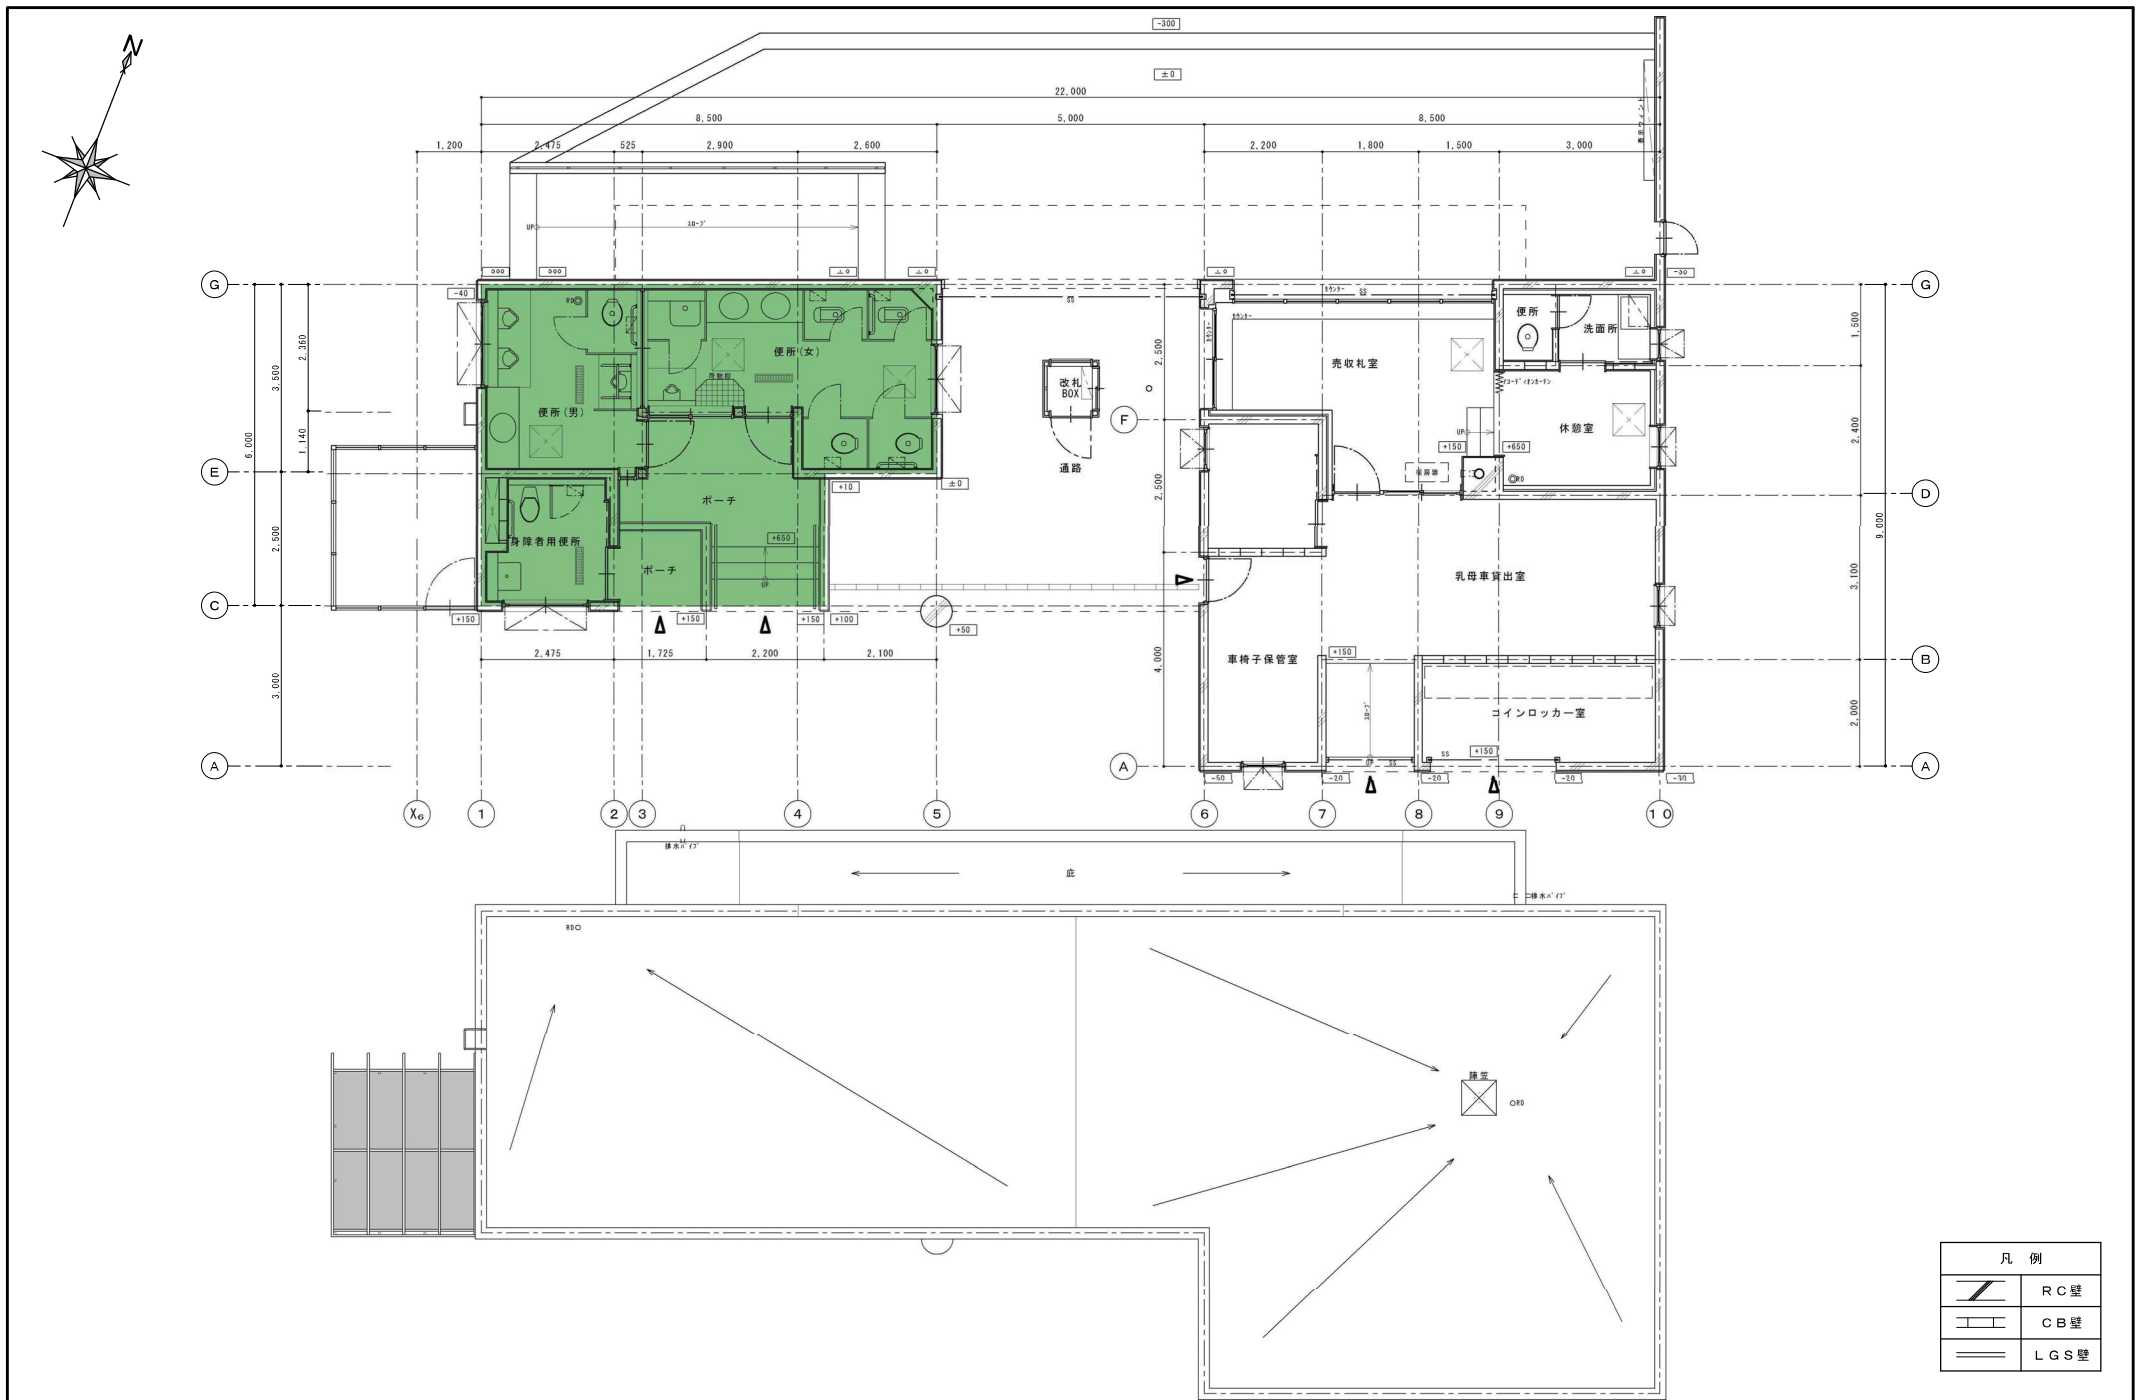

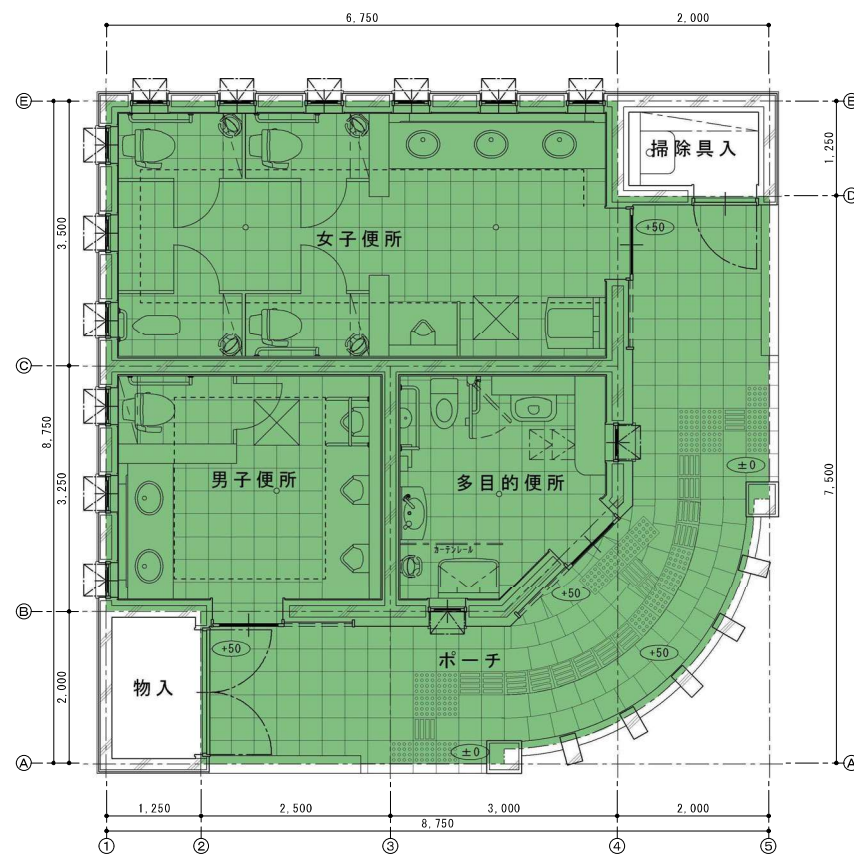





1階平面図

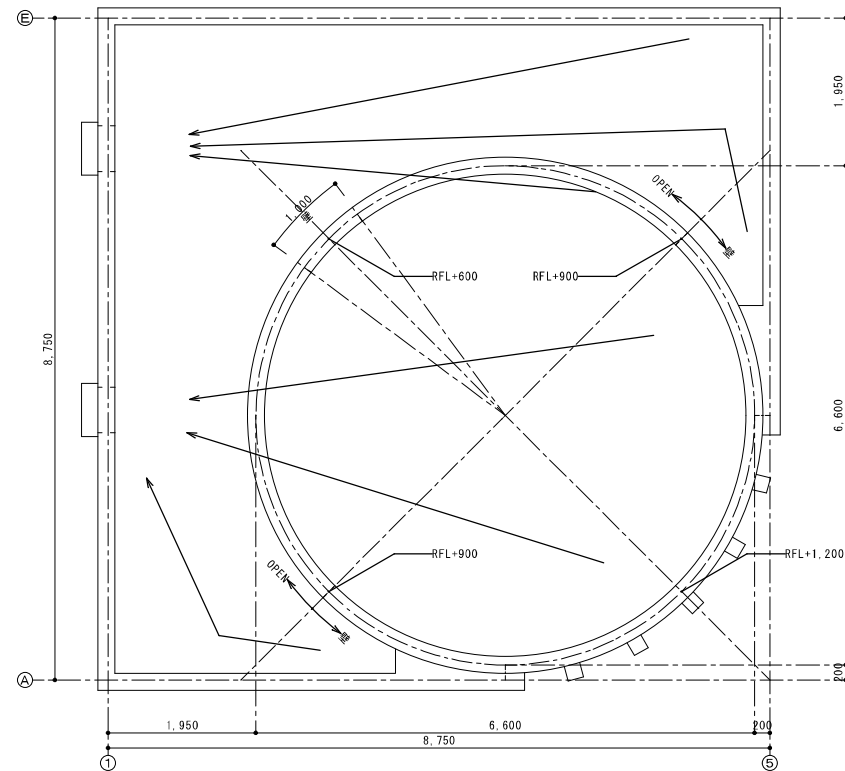


屋根平面図

凡 例	
	RC壁

○内の数字はF.L.からの高さを示す

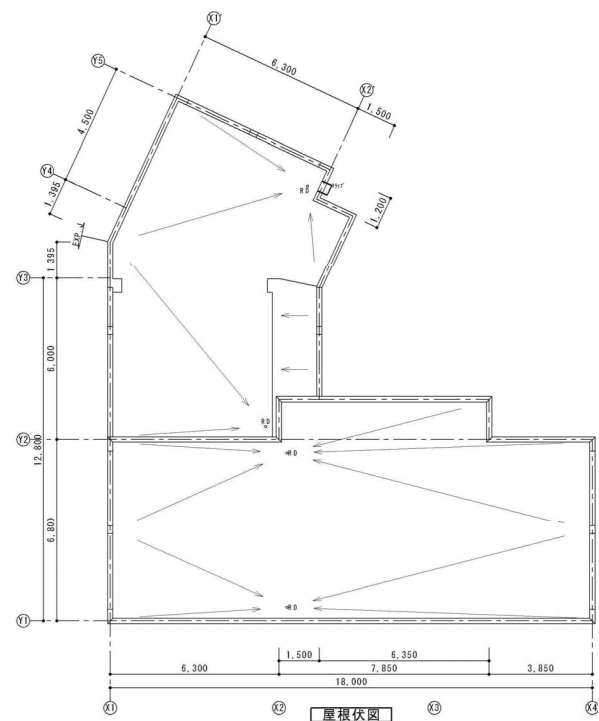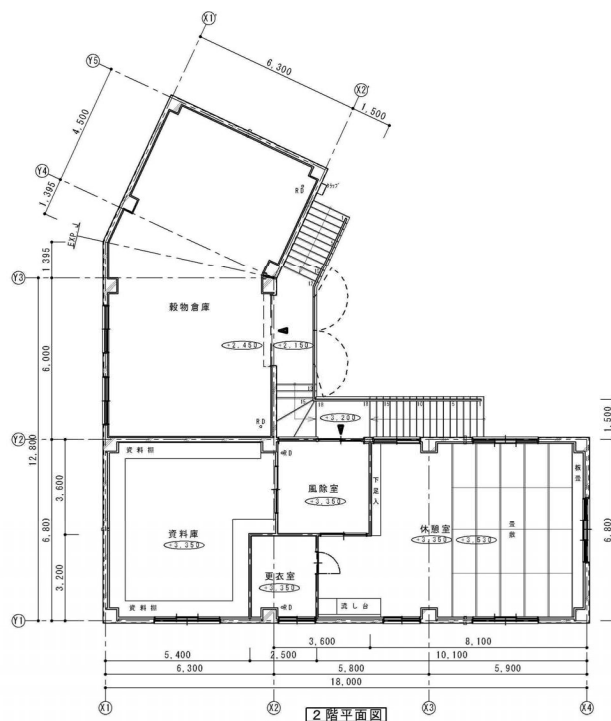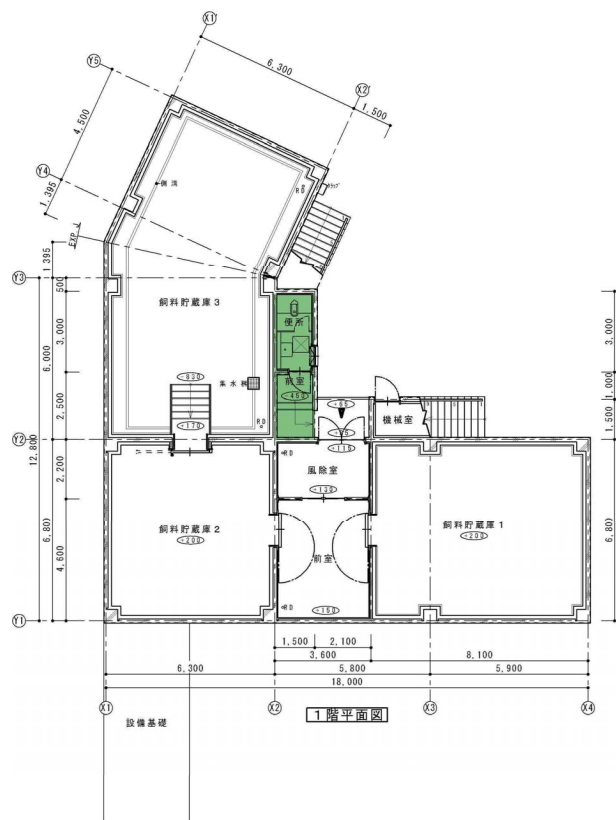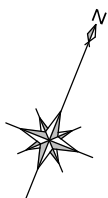

凡 例	
	RC壁
	LGS壁
	門は引からの開きを示す

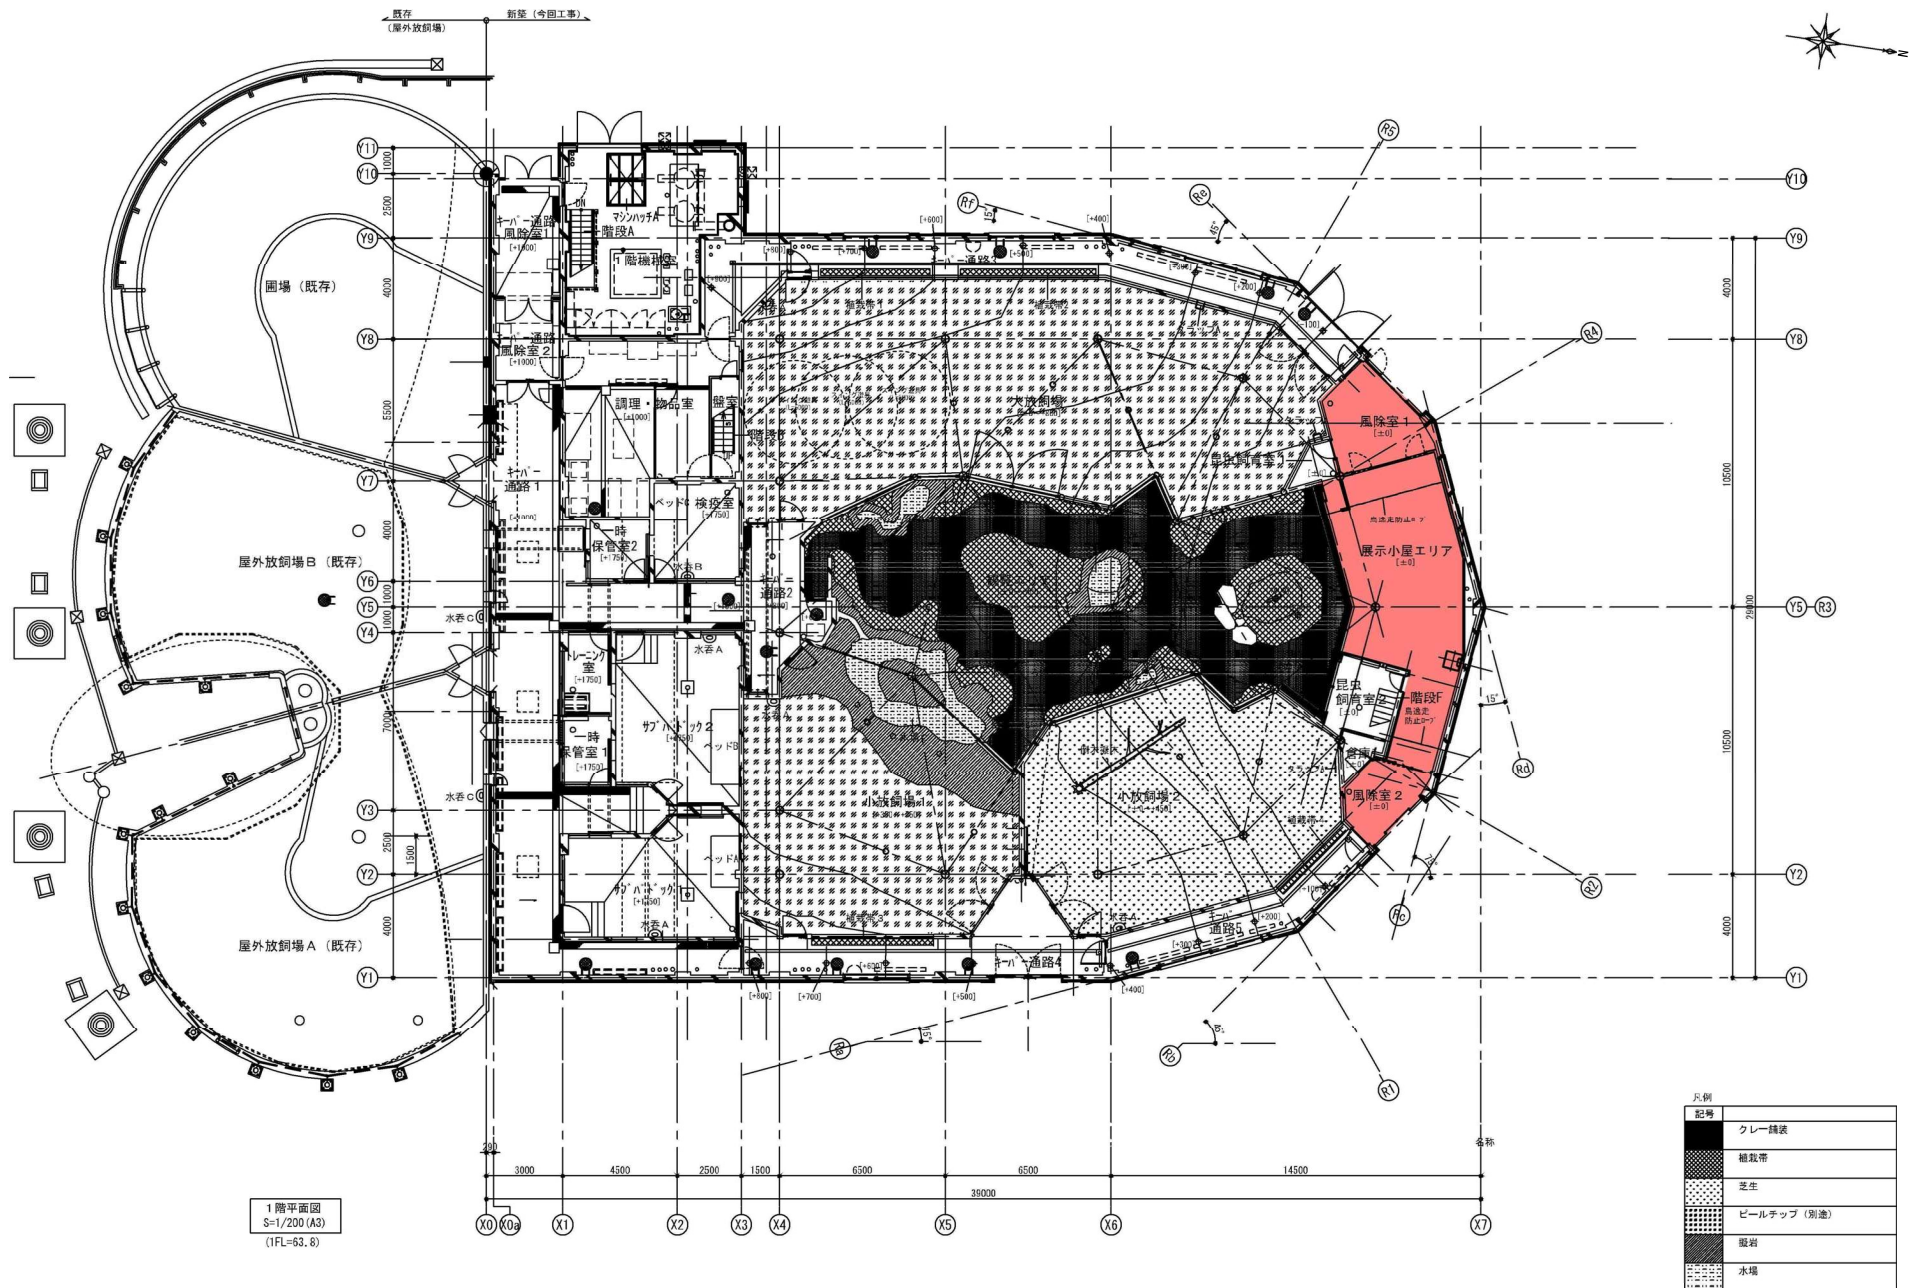

内部仕上表

室名	床	巾木	壁	天井	天井高	備考
物置	合成樹脂塗床	ビニル巾木 H=100	腰 (H=3,460) : けい酸カルシウム板 t=5.0 (石膏ボード t=9.5 捨貼) 目透し貼 EP 上部 : 発泡ウレタン吹付け	発泡ウレタン吹付け	—	

※ 1. 合成樹脂塗床は、既存コンクリート直均しを水洗い・ケレン・清掃の上、下地調整を行う
2. 断熱仕様 巾木（コンクリート打放し部）～発泡ウレタン t=30 吹付け、壁～角波カラー鉄板面：発泡ウレタン t=30 吹付け、胴縁・柱面：発泡ウレタン t=15 吹付け、天井～野地板ボード面：発泡ウレタン t=30 吹付け、母屋・梁面：発泡ウレタン t=15 吹付け
外壁面梁：発泡ウレタン t=30 吹付け
見え掛り部の発泡ウレタンは、調色ウレタンとする

