

令和6年(2024年)3月6日付け札幌市告示第971号の内容に係る訂正について、下記のとおり告示する。

令和6年(2024年)3月22日

札幌市長 秋元 克広



記

1 訂正する内容

札幌市告示第971号別表の工事(業務)番号「24(下)第0030号」工事(業務)名「防災・安全交付金事業 新川水再生プラザ汚泥圧送機械設備工事」にかかる設計図書の一部を下記のとおり訂正し、入札日等を別表のとおり変更する。

2 設計図書の訂正箇所

別紙のとおり

3 担当部局

〒060-8611

札幌市中央区北1条西2丁目

札幌市財政局管財部契約管理課工事契約係

電話011-211-2442

電子入札

(入札日等訂正版)

0	調達案件番号	2403003011	
1	工事（業務）番号	24（下）第 0030 号	
2	工事（業務）概要	工事（業務）名	防災・安全交付金事業 新川水再生プラザ汚泥圧送機械設備工事
		工事（履行）場所	札幌市西区八軒9条西7丁目1-65
		工事（業務）内容	新川水再生プラザにおいて以下の更新工事を行う。 ア 汚泥圧送ポンプ設備 一式 イ 配管設備 一式 ウ 計装設備 一式 エ 防食工事 一式
		工期（履行期間）	着手の日から令和8年11月30日まで
6	入札参加資格の申請及び審査	審査方式	事後審査方式（入札参加資格の確認は落札を保留して行う。）
		申請書等提出期限（日）	落札候補者に対して別途連絡する。連絡を受けた落札候補者は、翌日までに申請書等を提出するものとする。
		落札結果通知予定日	令和6年4月17日
11	入札及び開札の日時・場所等	電子入札案件区分	電子入札
		入札期間（年月日）	令和6年04月01日（08時00分～20時00分） 令和6年04月02日（08時00分～17時00分）
		開札予定日時	令和6年04月03日 09時30分
		場所	札幌市中央区北1条西2丁目 札幌市役所本庁舎14階財政局入札室
		提出方法	電子入札システムによること。
17	施行担当課及び電話番号	施行担当課	下）事業推進部施設保全課
		電話番号	011-818-3443

入札保証金 徴収する。ただし、利付国債の提供、金融機関等の保証、入札保証保険（定額補填方式）又は金融機関等若しくは保証事業会社と契約保証の予約の契約によることができる。

① 入札保証金の納付期間

令和6年3月6日から、令和6年4月1日まで

② 指定金融機関等の領収印のある領収済の納付書・領収書の写しの提出期間

令和6年3月6日から、令和6年4月2日まで


③ 利付国債の証券、金融機関等の保証証書、入札保証保険証券又は契約保証の予約の証書の提出期間

令和6年3月6日から、令和6年4月2日まで

④ 入札保証保険及び入札保証の保証期間

証券等の提出の日から、令和6年5月31日までを含んだ日


※ 詳細は、「入札保証金の取扱いに係る入札説明書」を参照

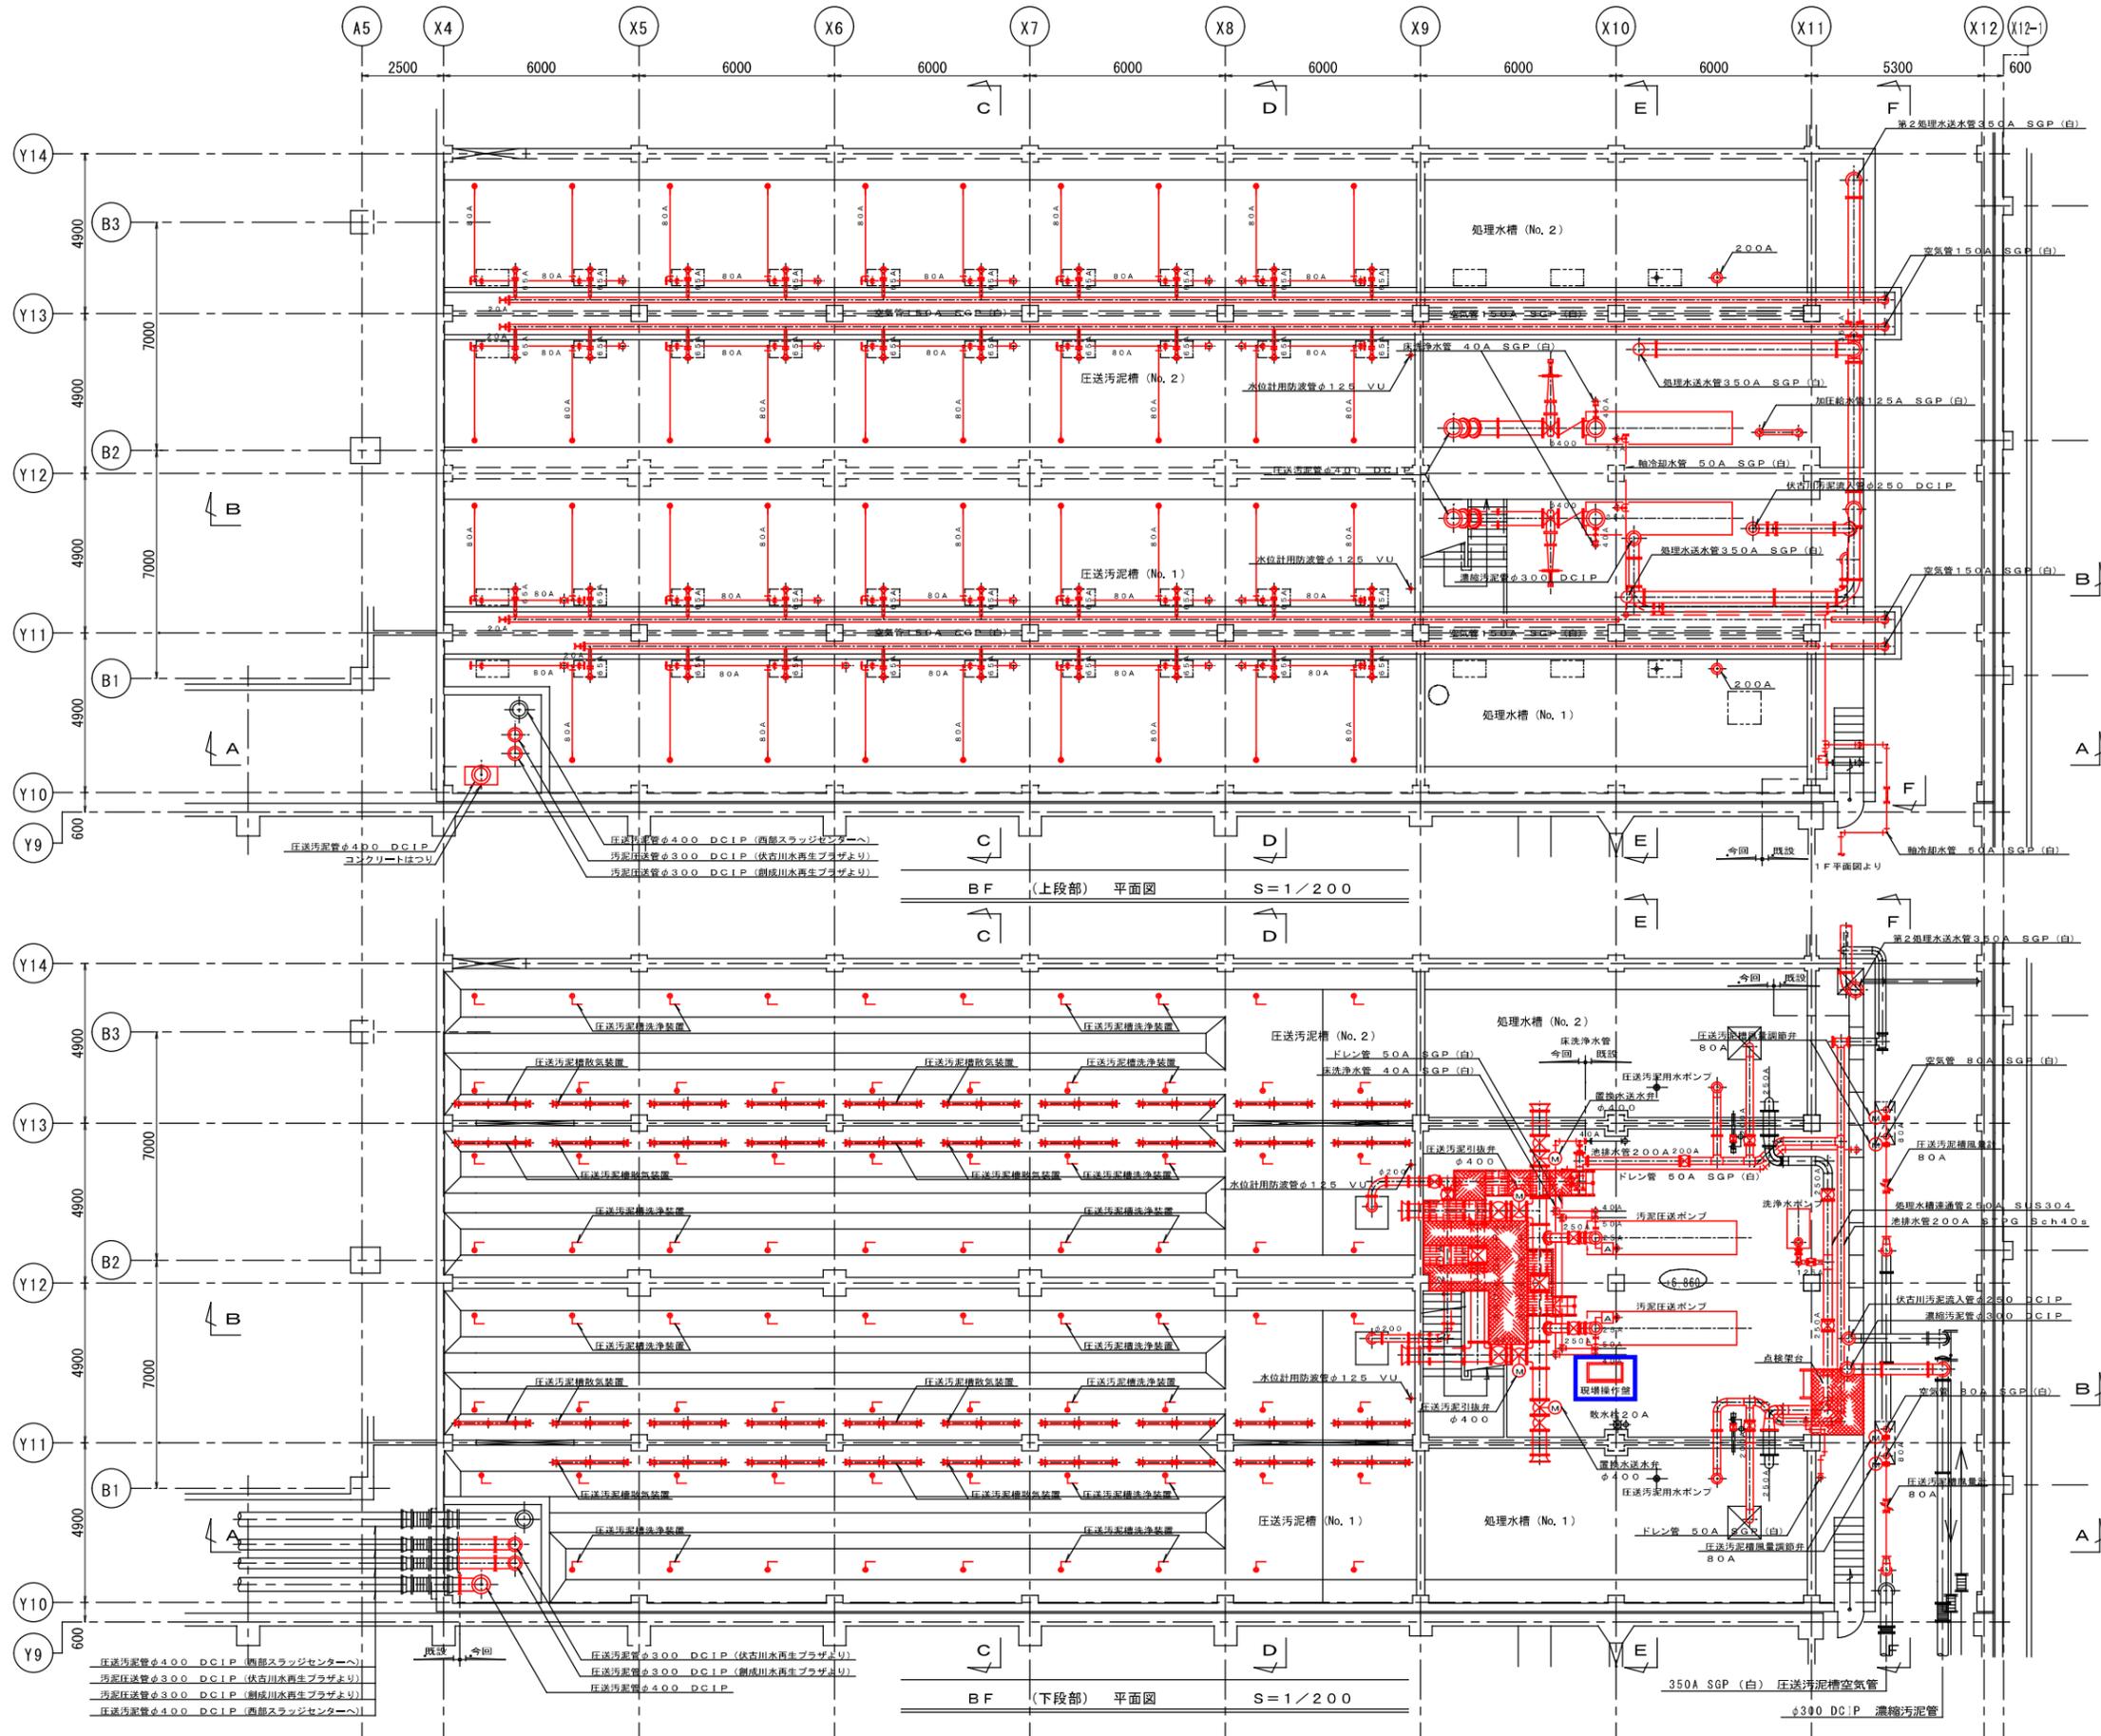


今回施工範囲を示す。

※圧送汚泥ポンプ室床面のモルタル仕上(床面勾配確保)を本工事に含むものとする。

札幌市下水道河川局事業推進部				PM
工事名	防災・安全交付金事業	新川水再生プラザ汚泥圧送機械設備工事		
図面名	圧送汚泥設備 地階平面図 (更新)			3
課長	主幹	係長	技師	設計
Scale	A1:1/100			
	A3:1/200			
令和 6 年 2 月				

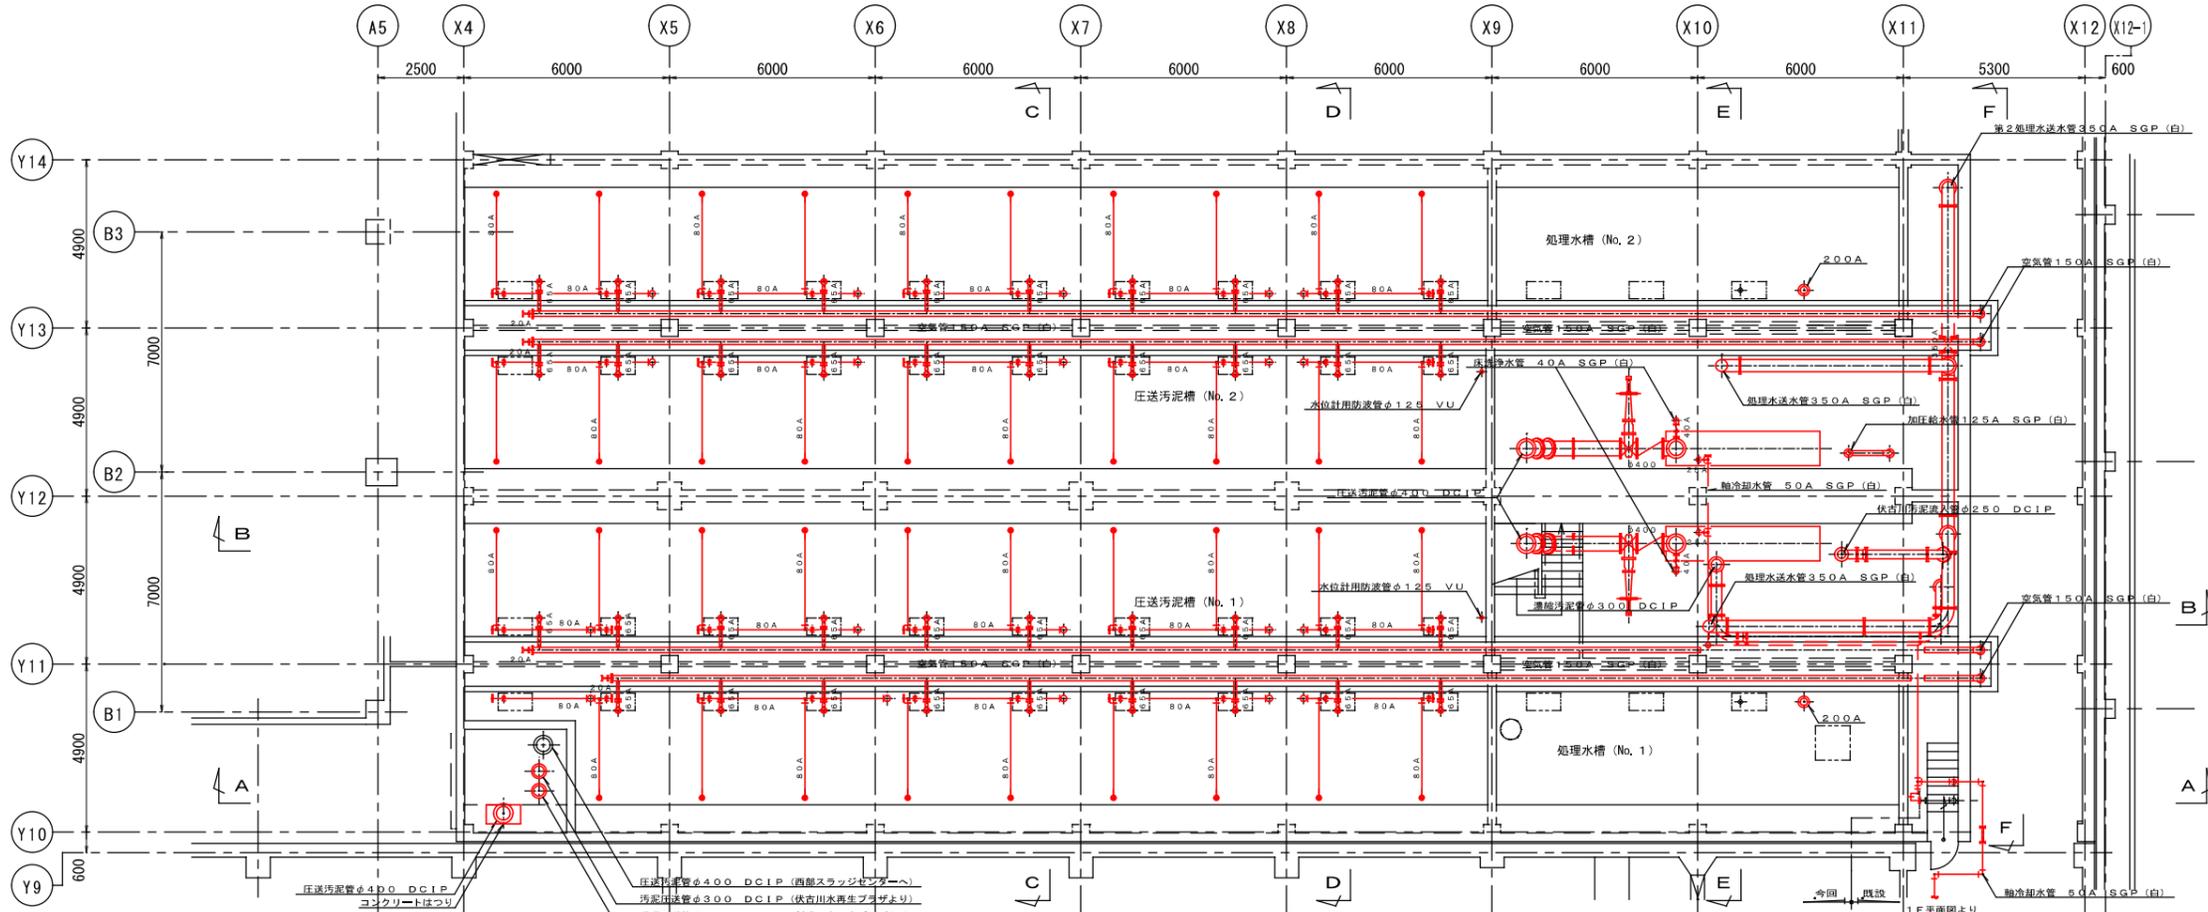

BF (上段部) 平面図 S=1/200

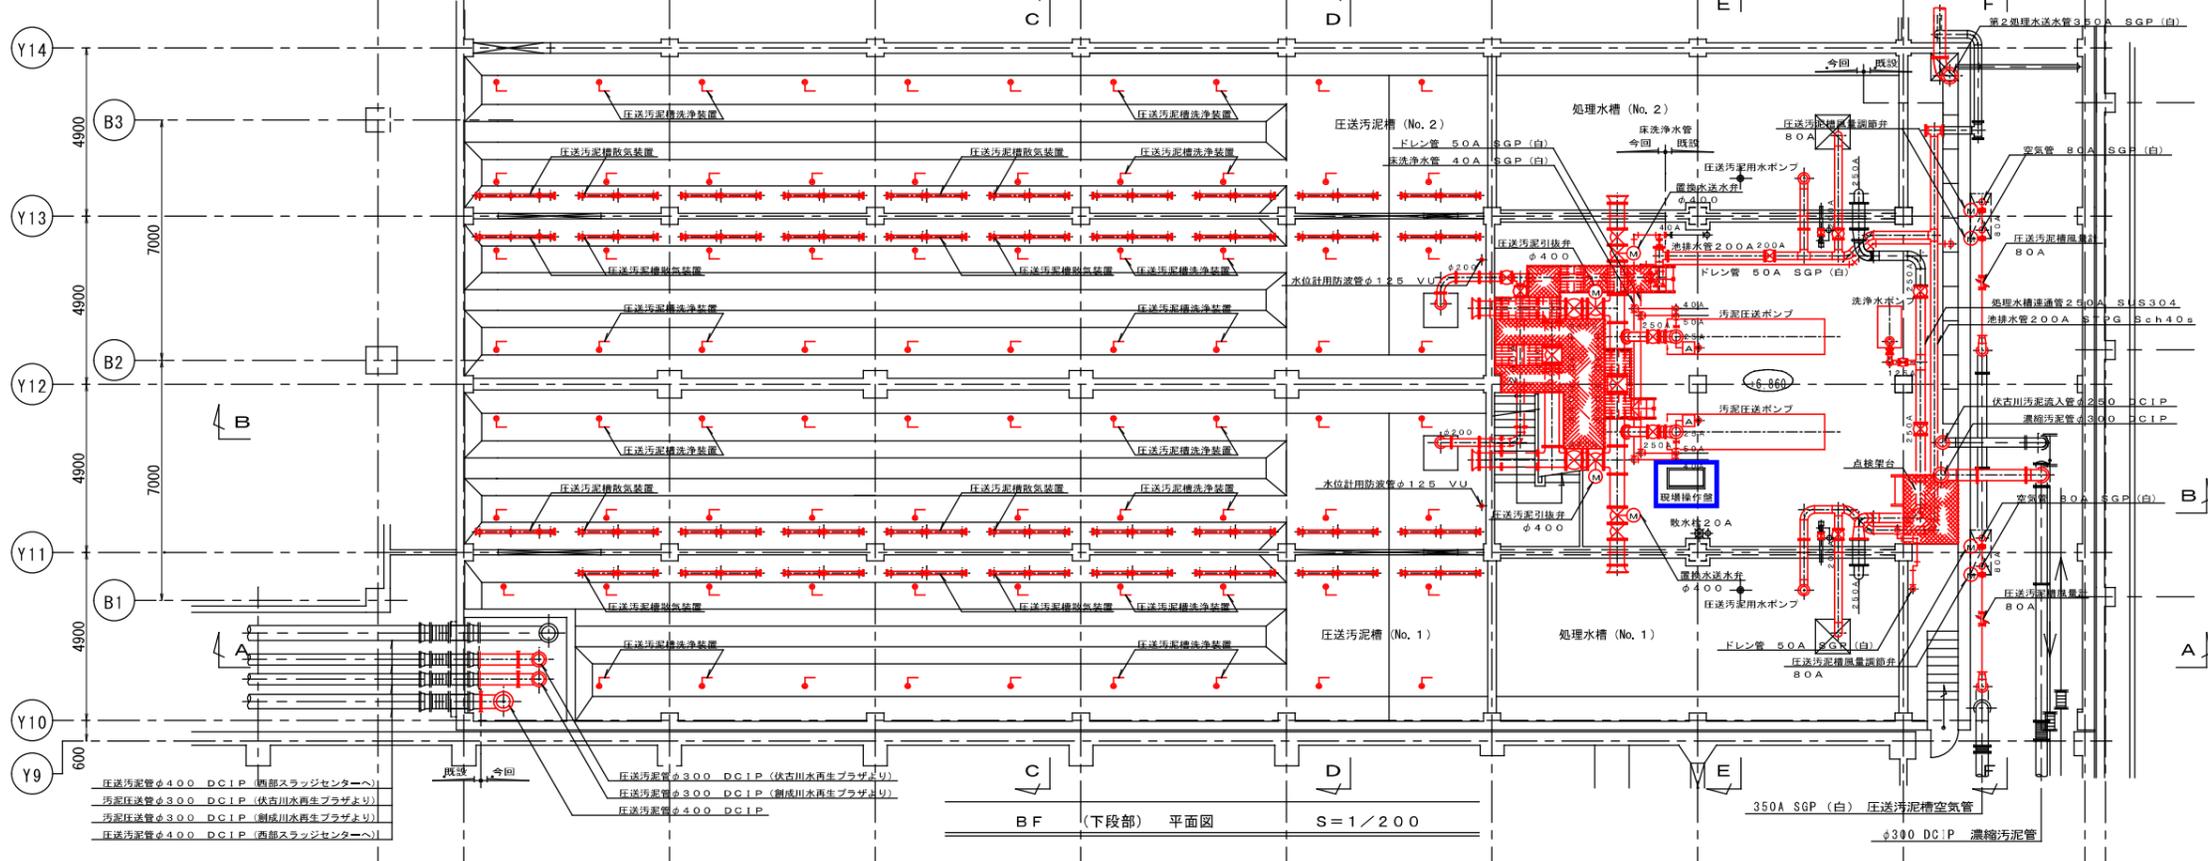


BF (下段部) 平面図 S=1/200

今回施工範囲を示す。

※圧送汚泥ポンプ室床面のモルタル仕上(床面勾配確保)を本工事に含むものとする。


札幌市下水道河川局事業推進部				PM
工事名	防災・安全交付金事業	新川水再生プラザ汚泥圧送機械設備工事		
図面名	圧送汚泥設備 地階平面図 (更新)			3
課長	主幹	係長	技術 設計	Scale A1:1/100 A3:1/200
令和 6 年 2 月				

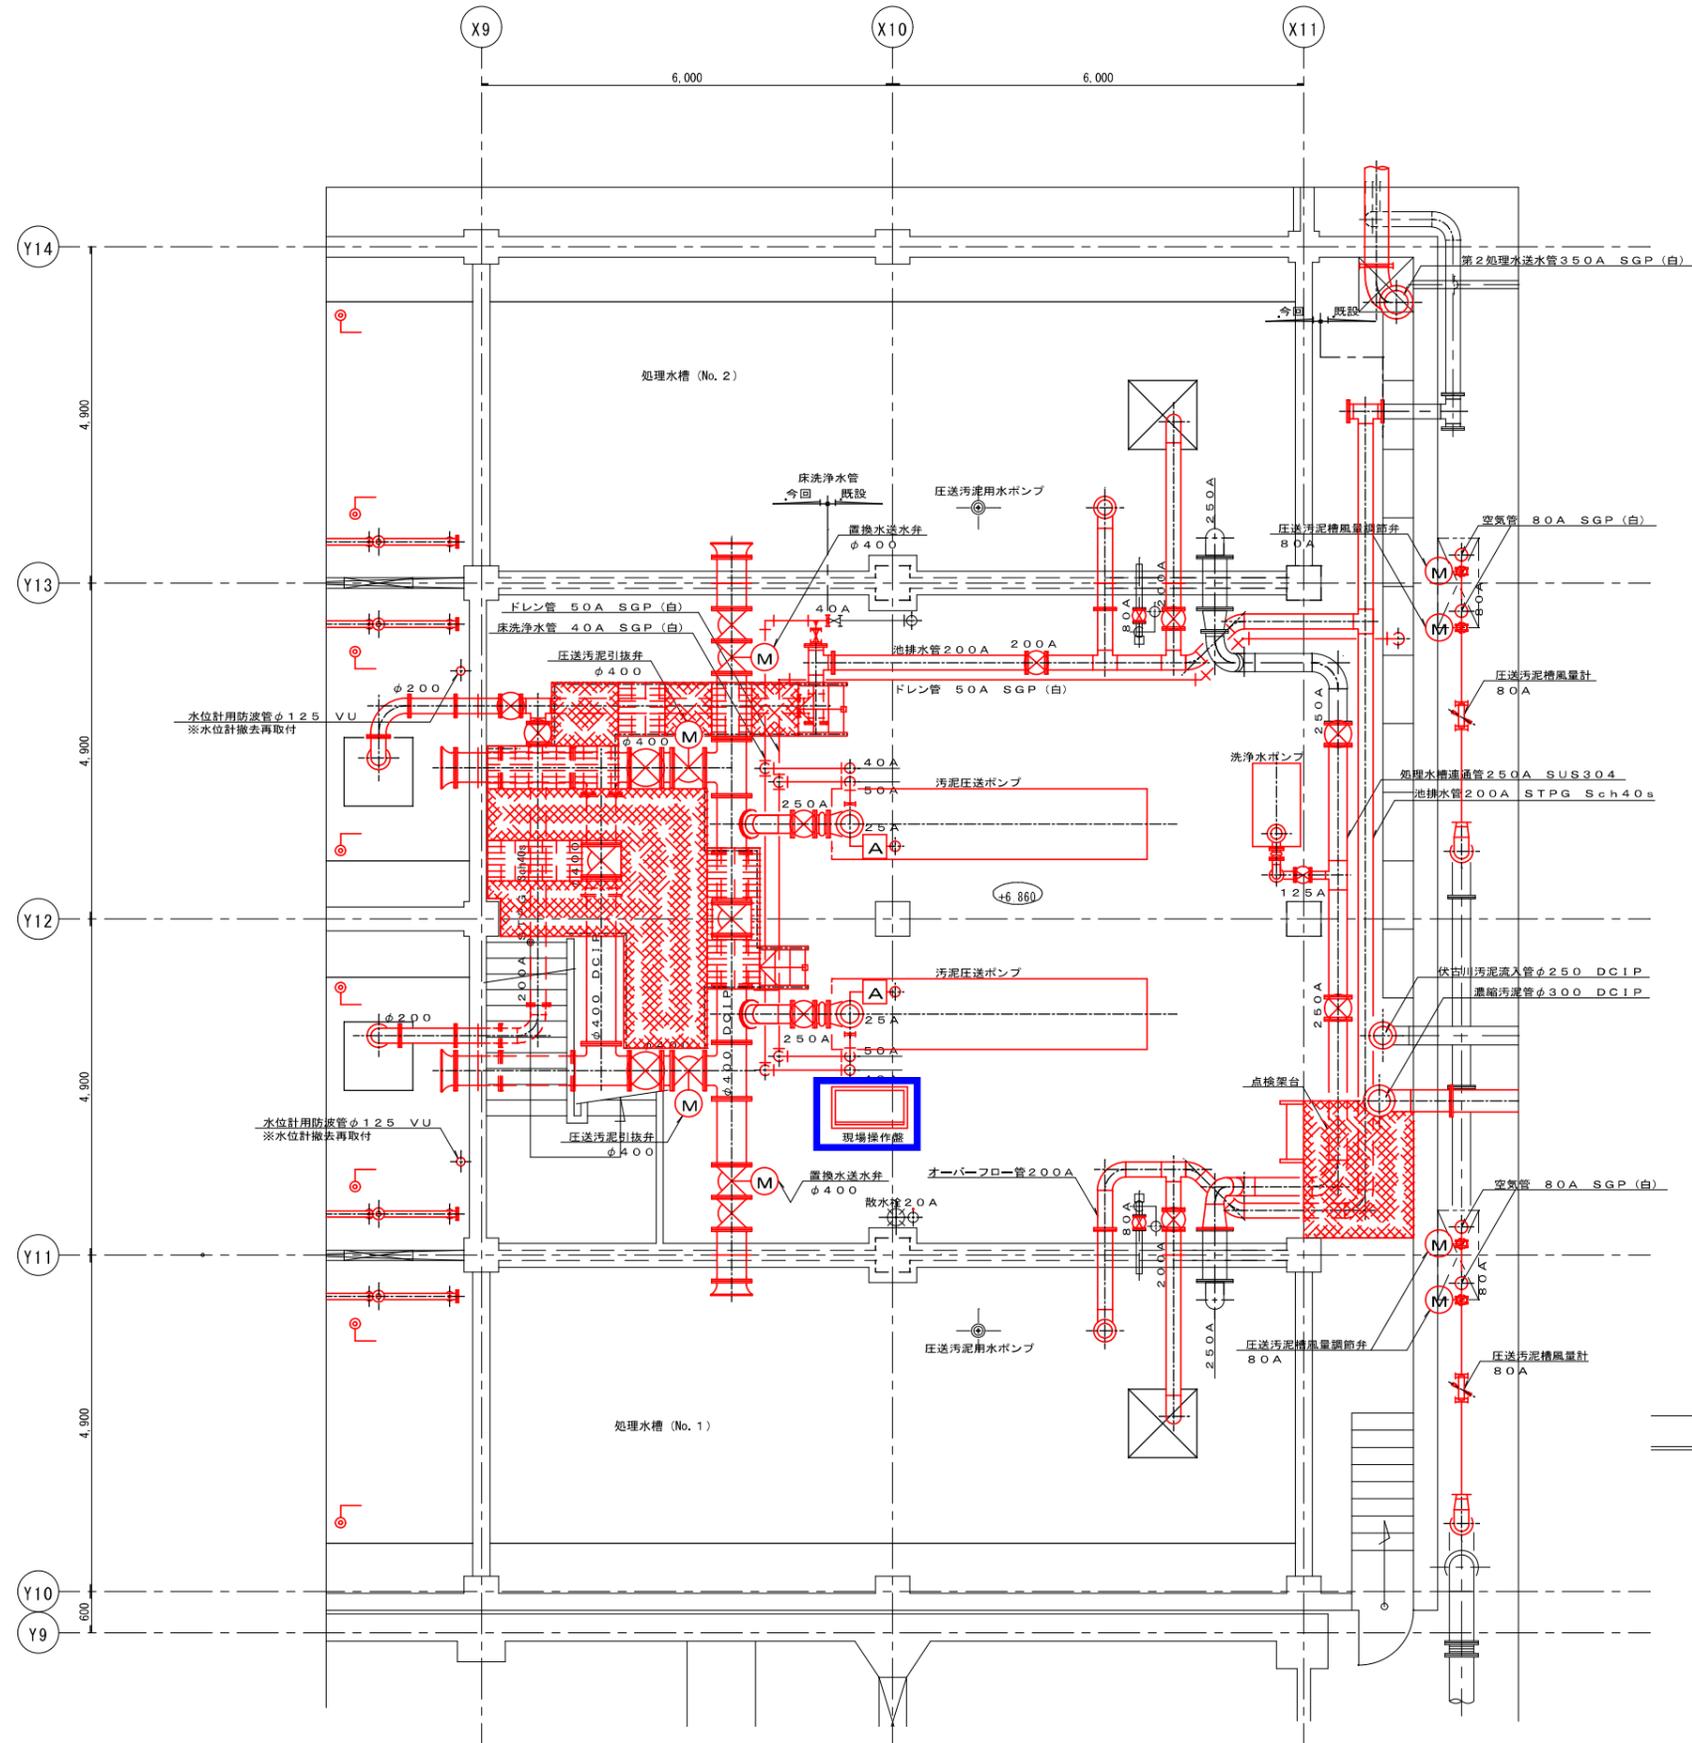

BF (下段部) 平面図 S=1/100

グレーチング
 編組板
 今回施工範囲を示す。
 ※圧送汚泥ポンプ室床面のモルタル仕上(床面勾配確保)を本工事に含むものとする。


札幌市下水道河川局事業推進部				PM
工事名	防災・安全交付金事業 新川水再生プラザ汚泥圧送機械設備工事			5
図面名	圧送汚泥ポンプ室 地階(下段部)拡大平面図(更新)			
課長	主幹	係長	技術係 設計	Scale A1:1/50 A3:1/100
				令和6年2月

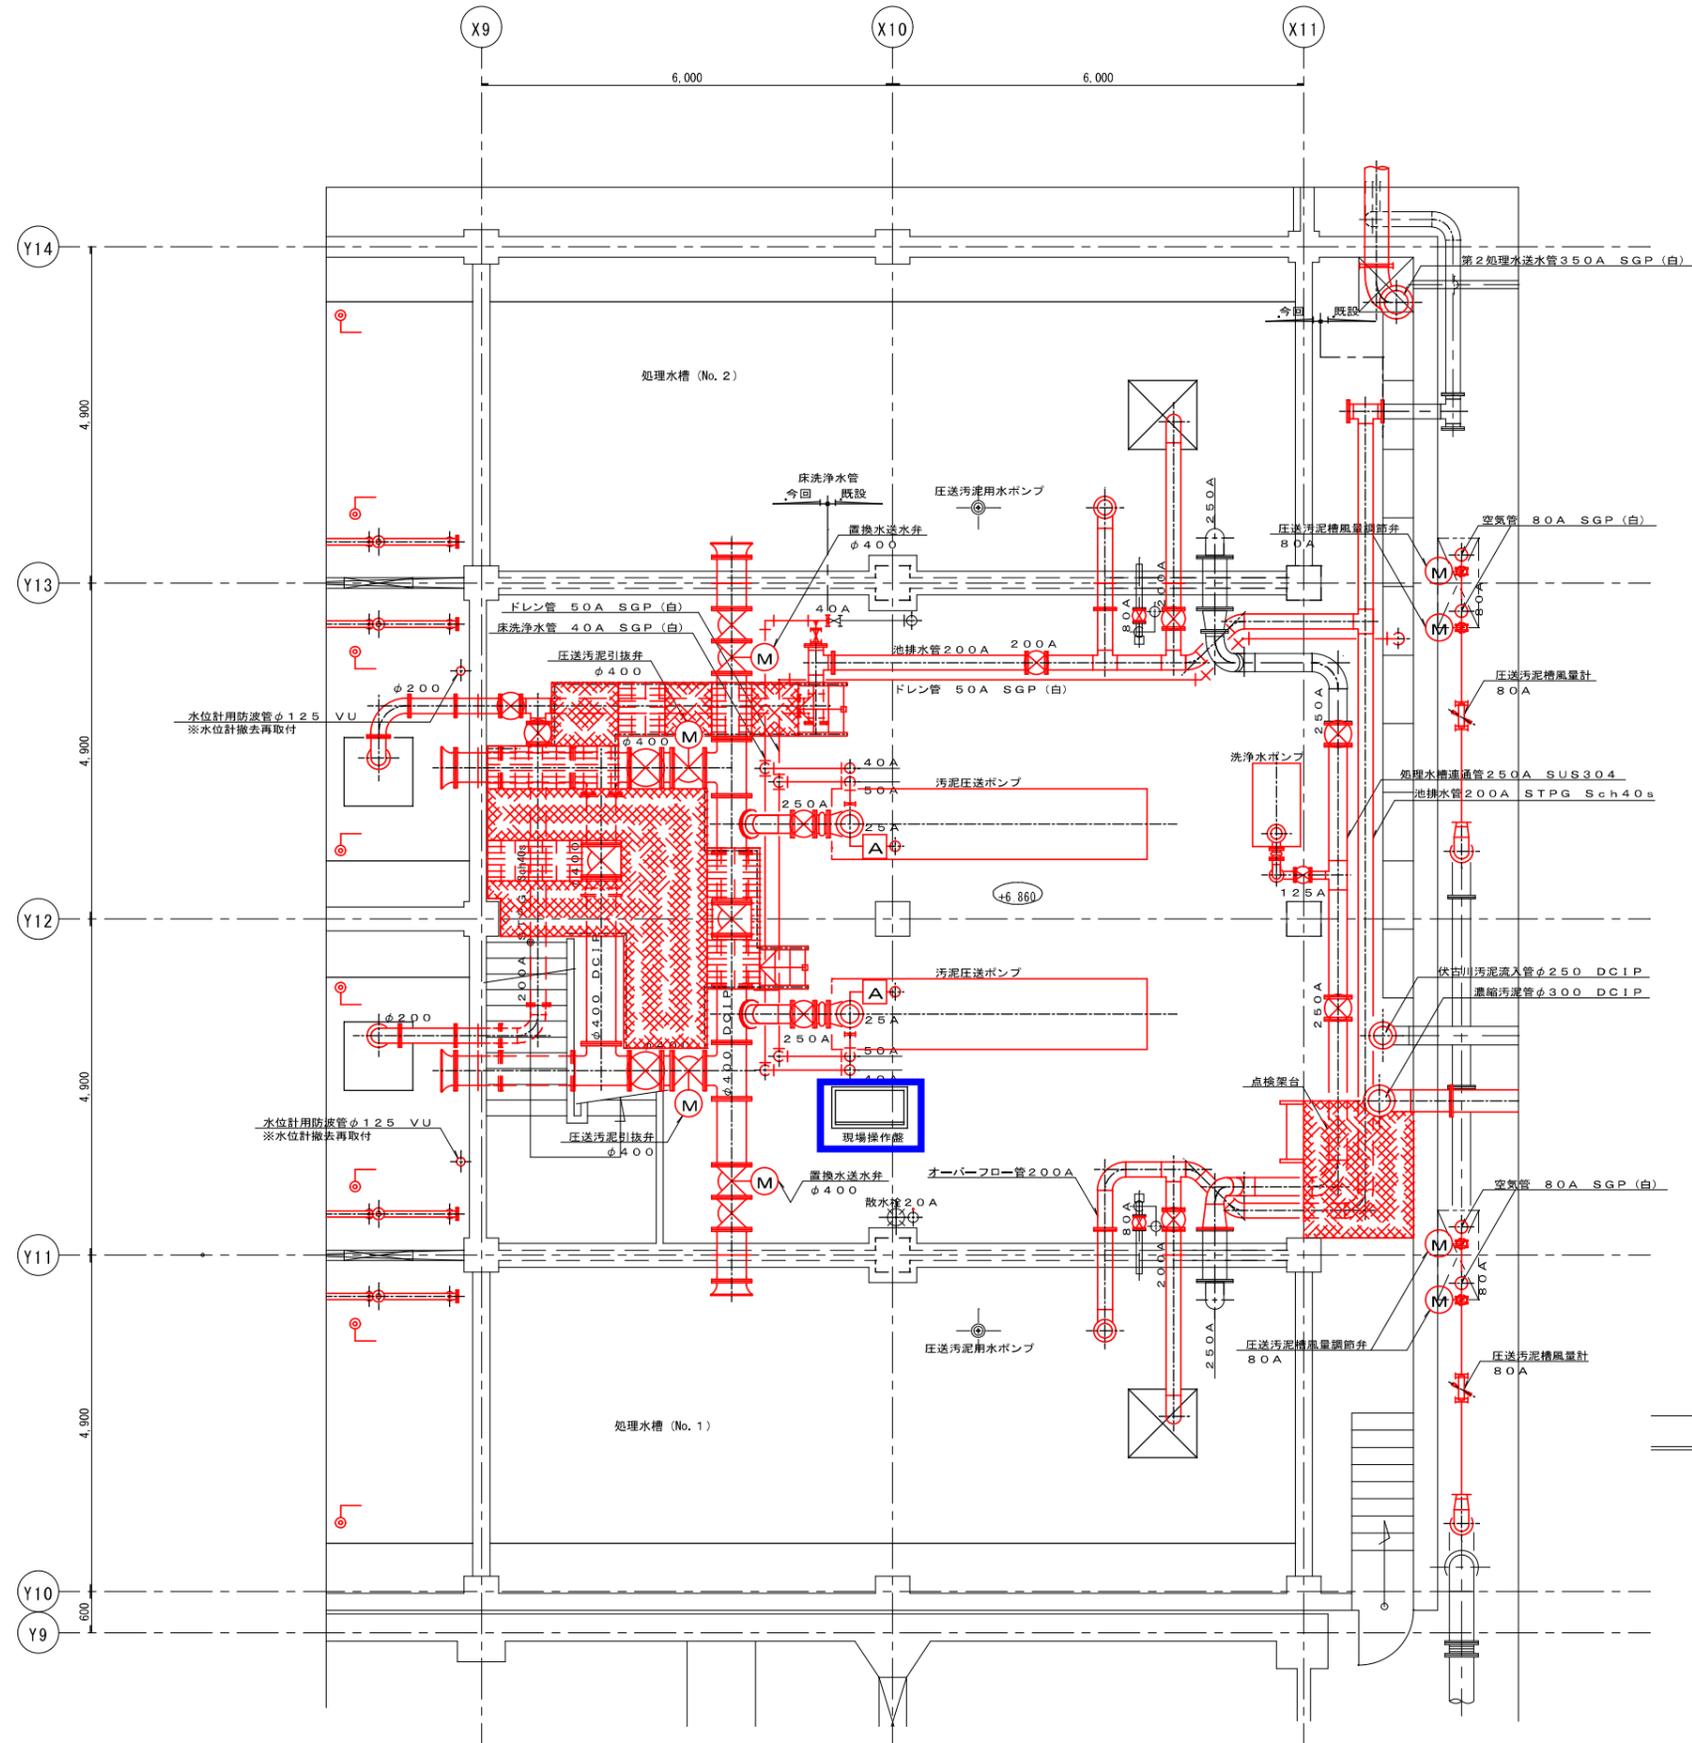

BF (下段部) 平面図 S=1/100


グレーチング
 編組板
 今回施工範囲を示す。
 ※圧送汚泥ポンプ室床面のモルタル仕上(床面勾配確保)を本工事に含むものとする。

札幌市下水道河川局事業推進部				PM 5
工事名	防災・安全交付金事業 新川水再生プラザ汚泥圧送機械設備工事			
図面名	圧送汚泥ポンプ室 地階(下段部)拡大平面図(更新)			Scale A1:1/50 A3:1/100
課長	主幹	係長	技師 設計	
主任	技師	設計	設計	
令和6年2月				

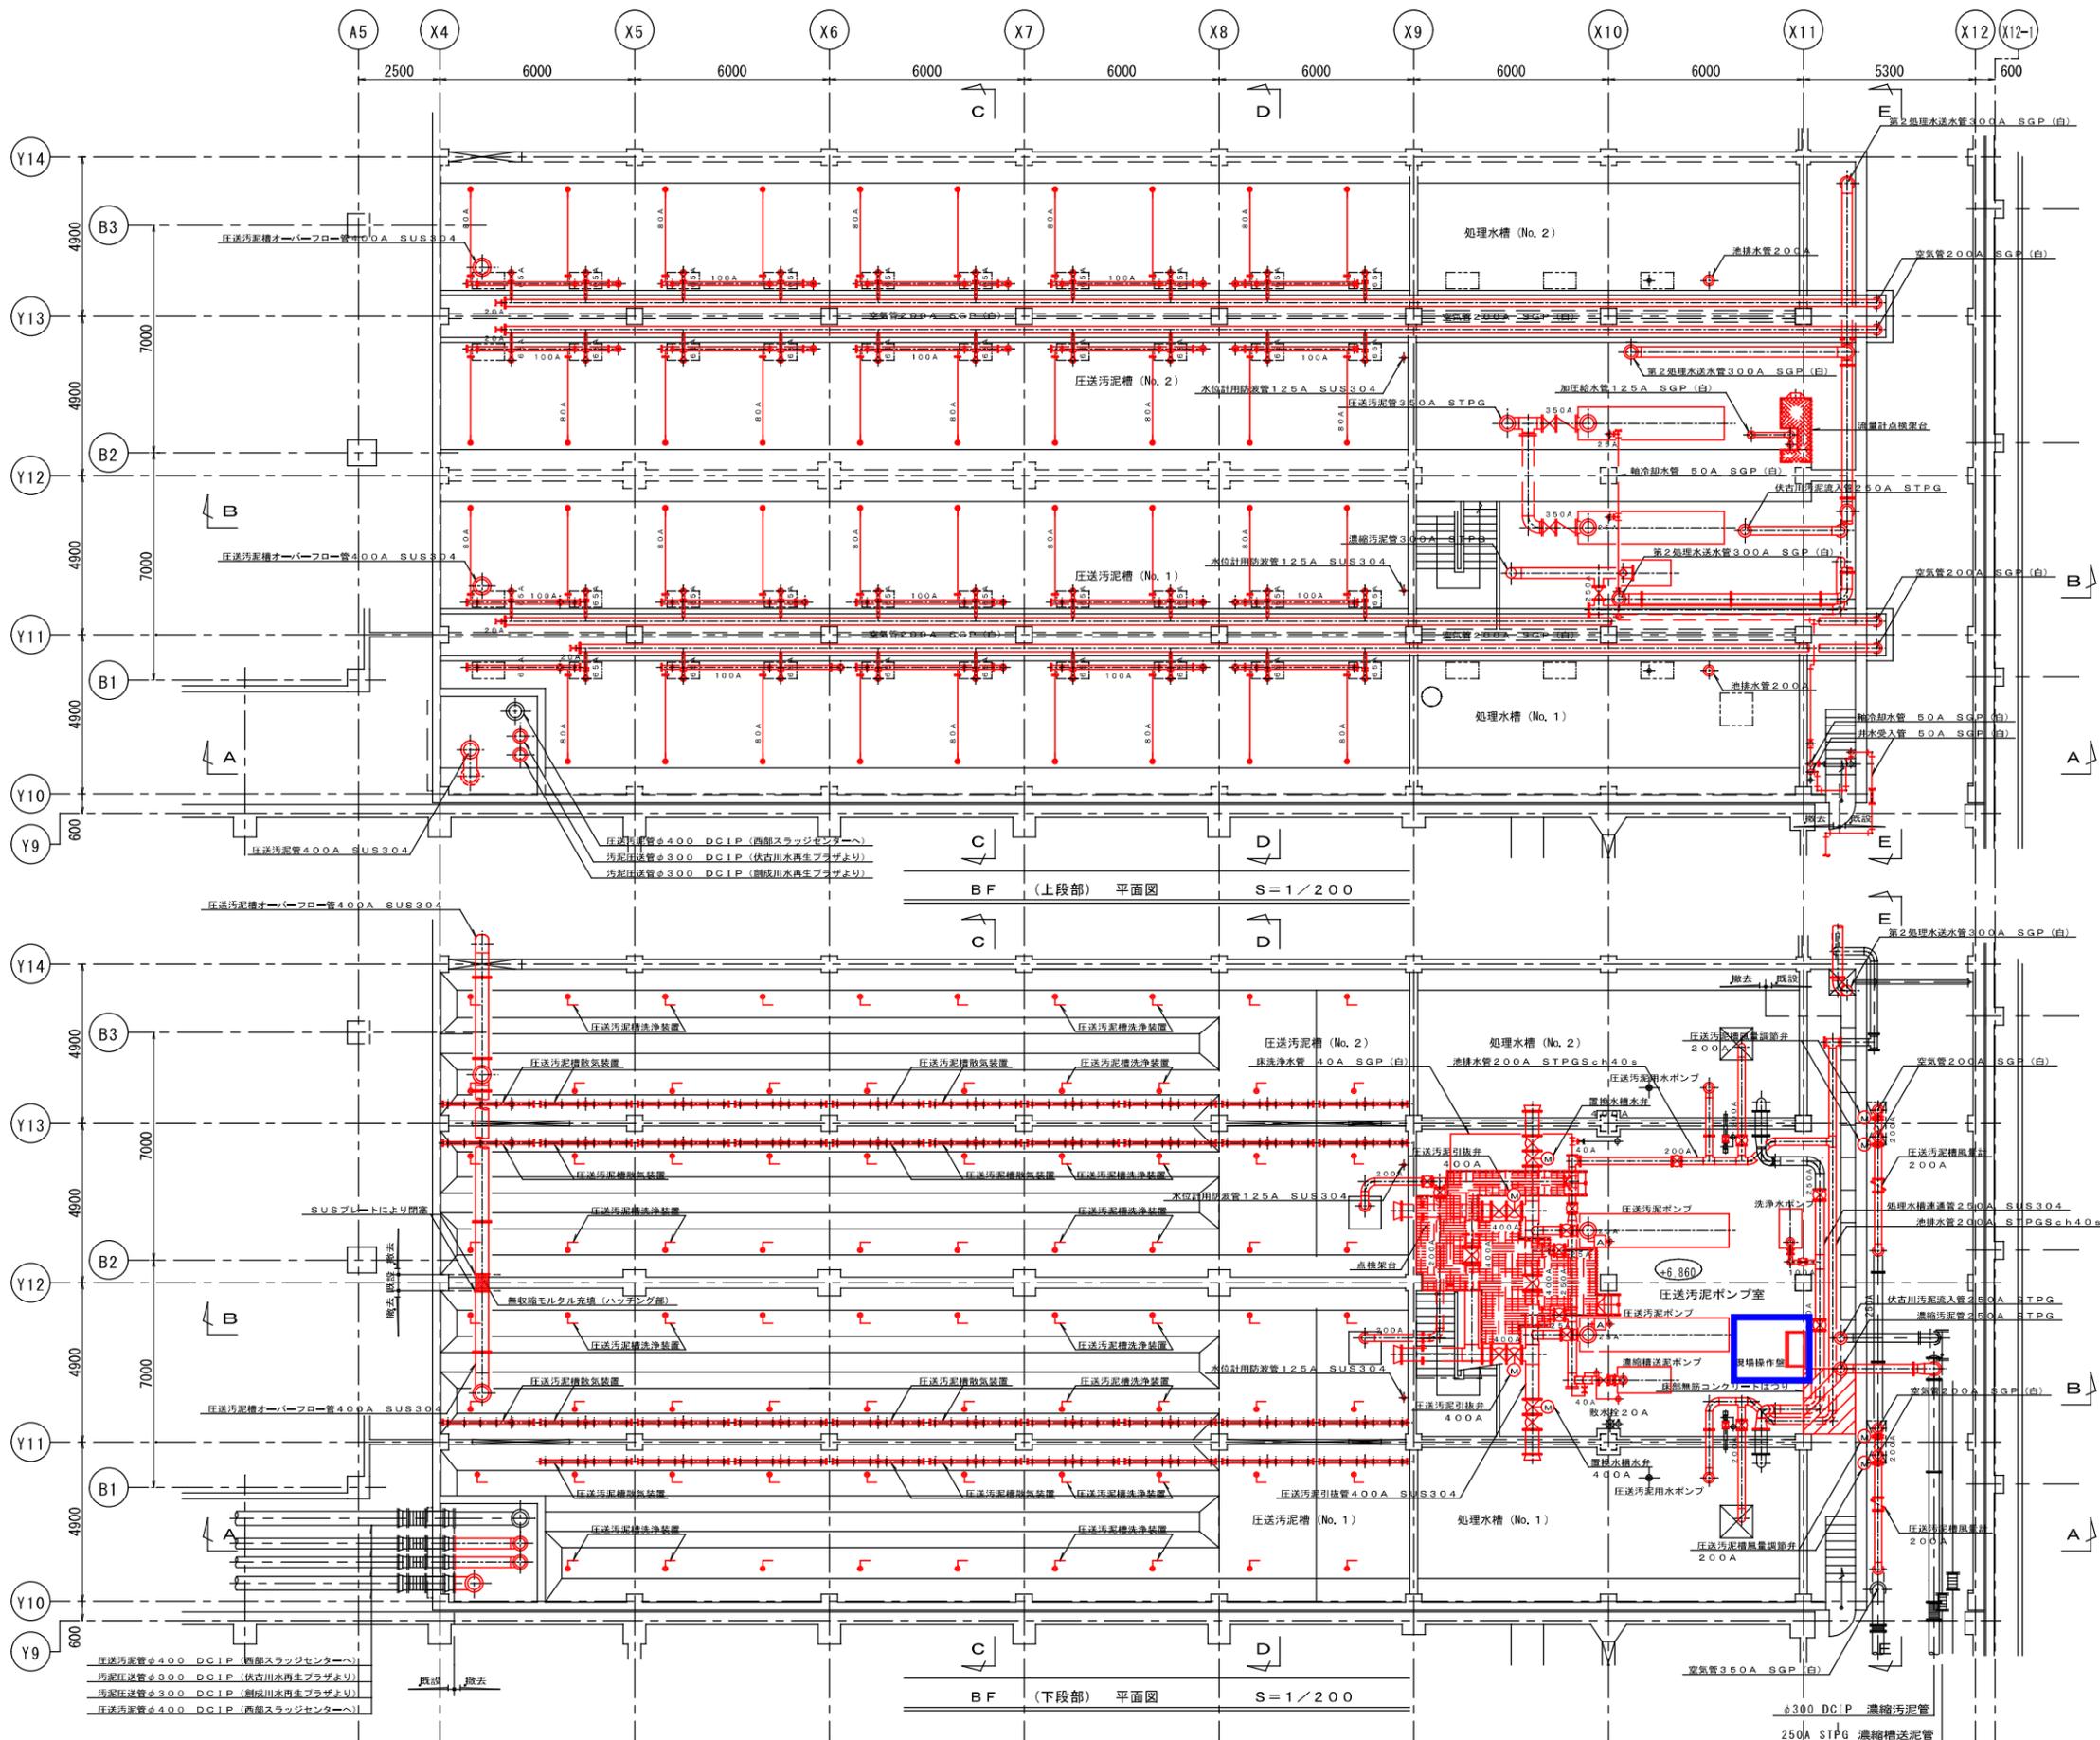


今回施工範囲を示す。

札幌市下水道河川局事業推進部		PM
工事名	防災・安全交付金事業 新川水再生プラザ汚泥圧送機械設備工事	
図面名	圧送汚泥設備 地階平面図 (撤去)	19
課長	主任 係長 技師 設計 監製	Scale A1:1/100 A3:1/200
		令和 6 年 2 月

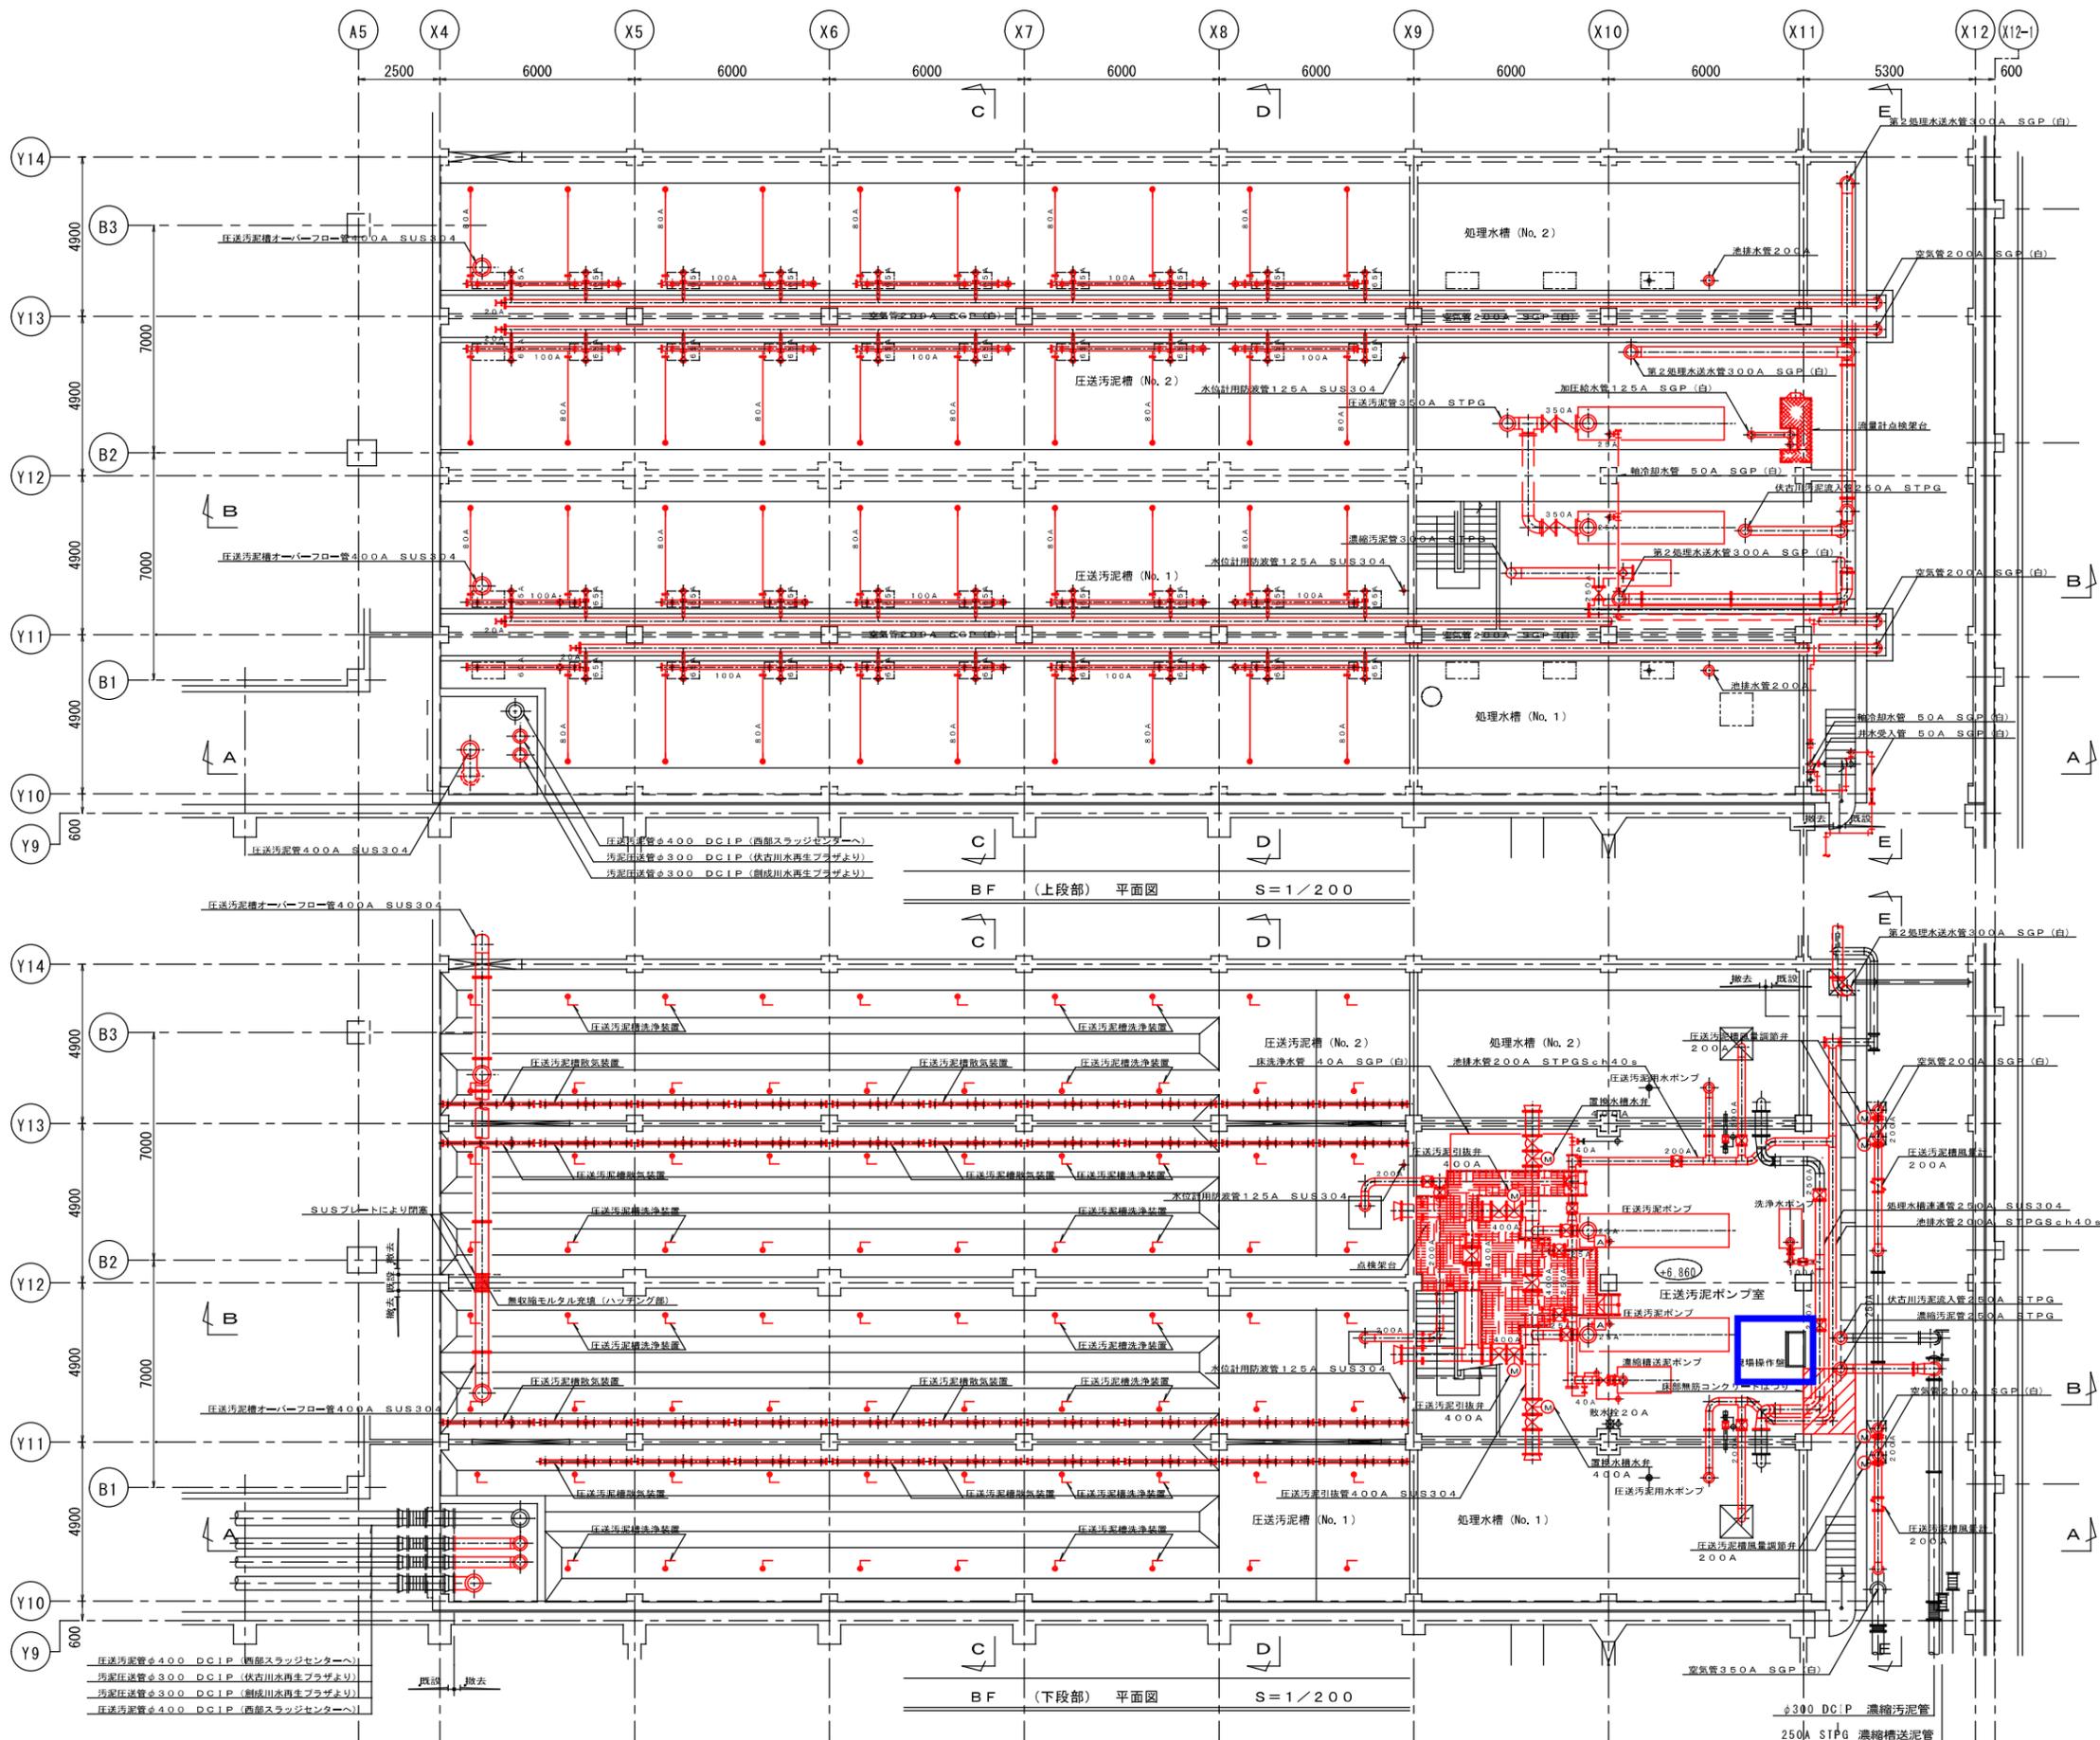

今回施工範囲を示す。


札幌市下水道河川局事業推進部					PM
工事名	防災・安全交付金事業 新川水再生プラザ汚泥圧送機械設備工事				
図面名	圧送汚泥設備 地階平面図 (撤去)				19
課長	主幹	係長	技師	設計	製図
Scale A1:1/100 A3:1/200					令和 6 年 2 月

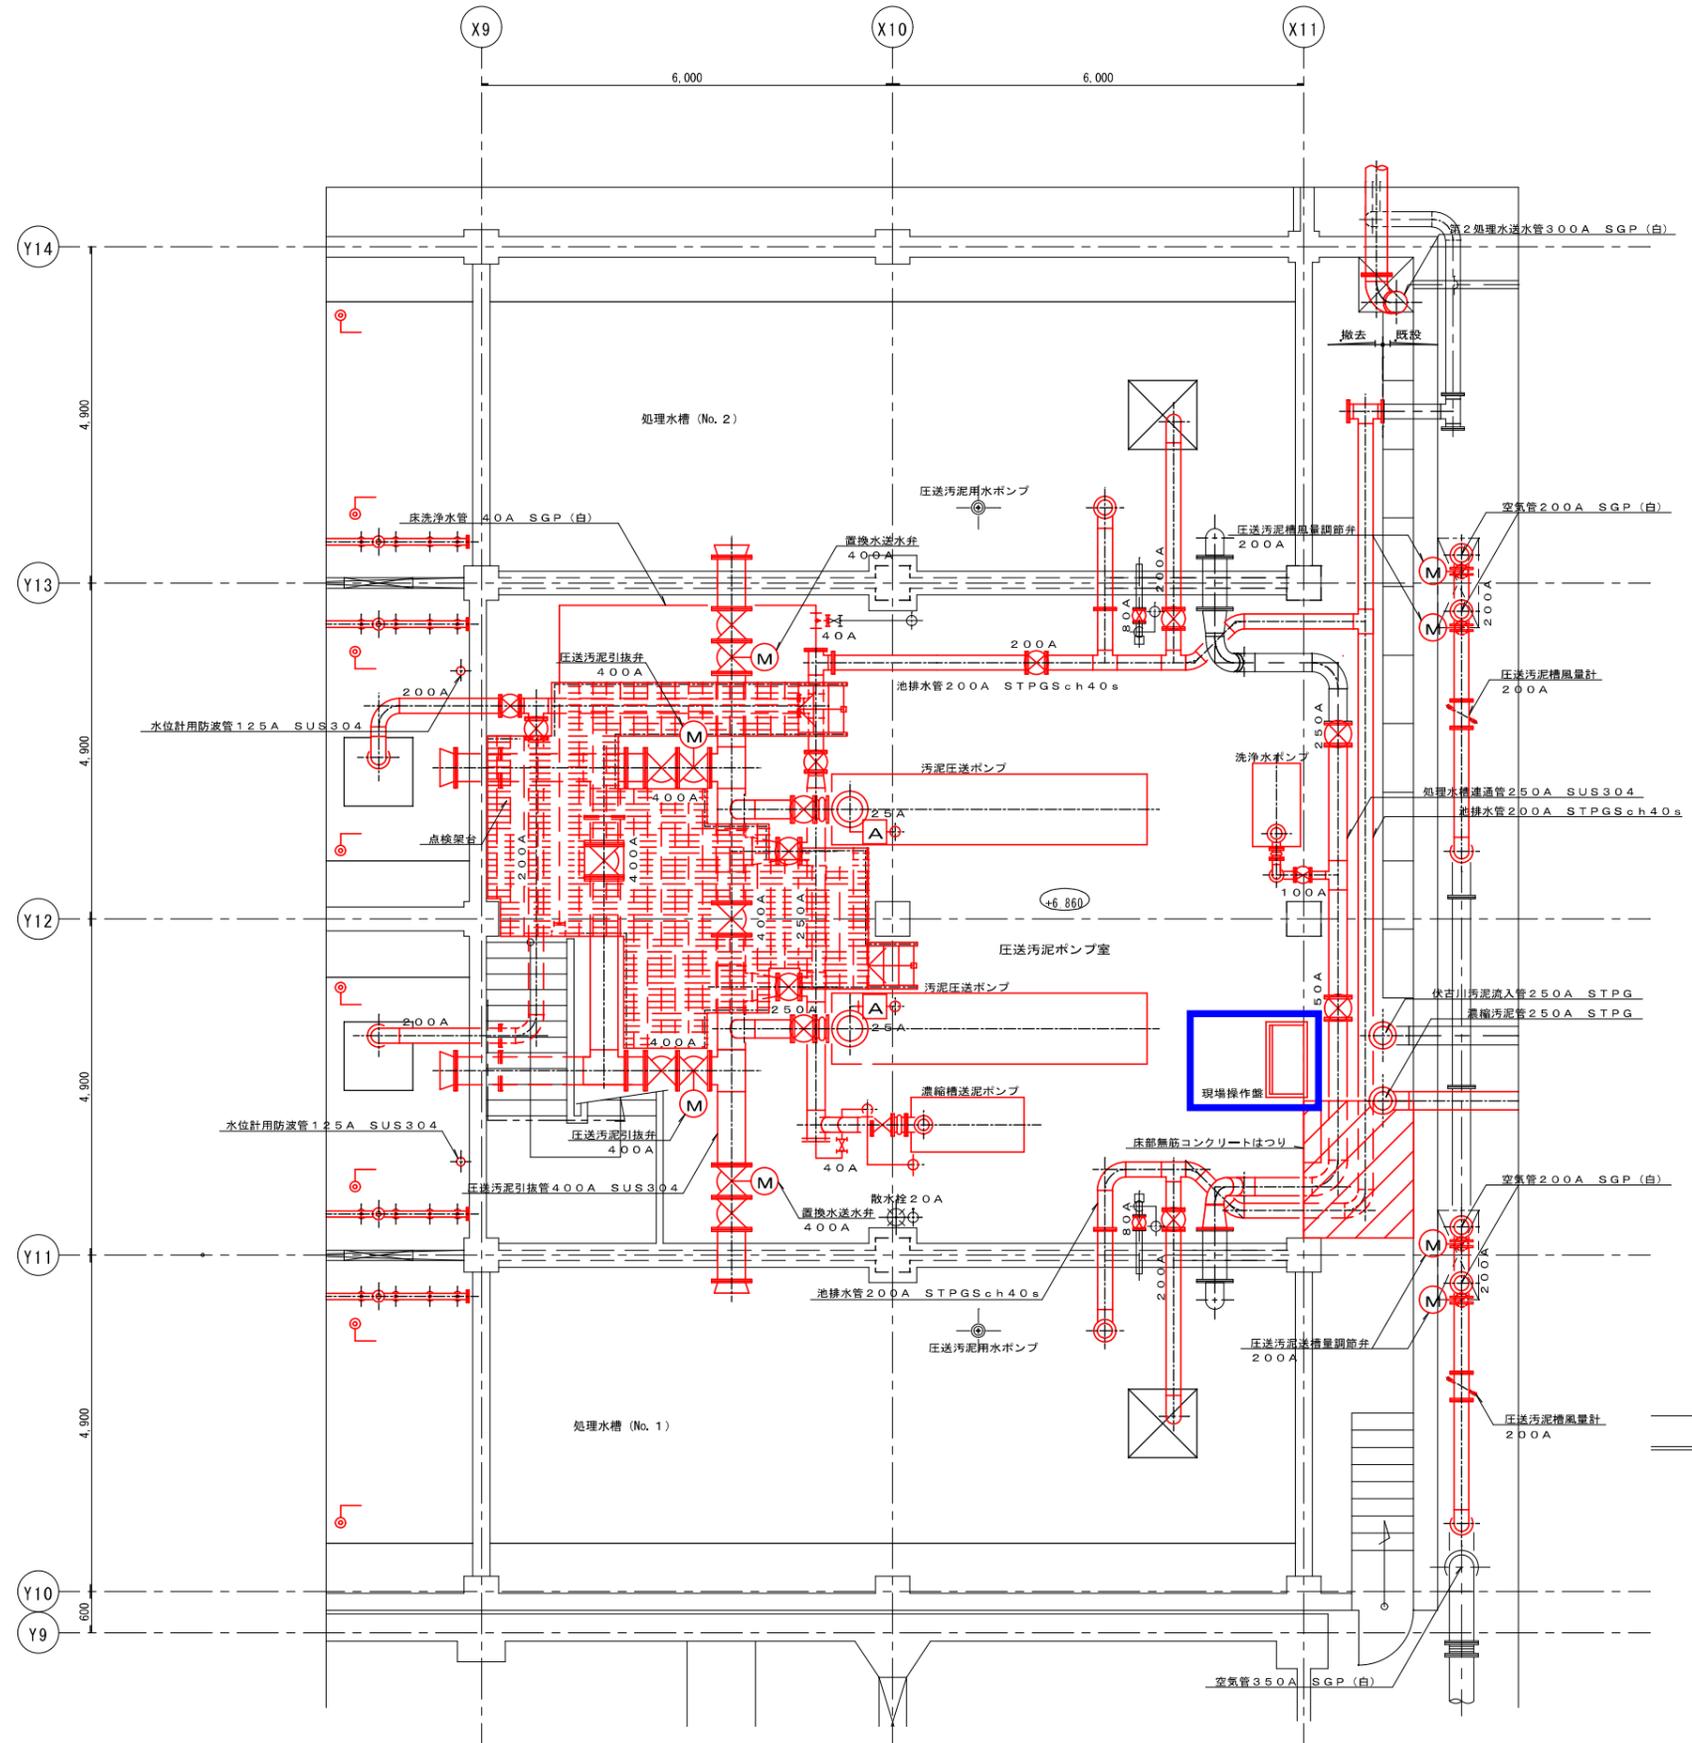

BF (下段部) 平面図 S=1/100

今回施工範囲を示す。

札幌市下水道河川局事業推進部		PM
工事名	防災・安全交付金事業 新川水再生プラザ汚泥圧送機械設備工事	
図面名	圧送汚泥ポンプ室 地階(下段部)拡大平面図(撤去)	2/1
課長	主幹 係長 技師 設計 監製	Scale A1:1/50 A3:1/100
		令和6年2月

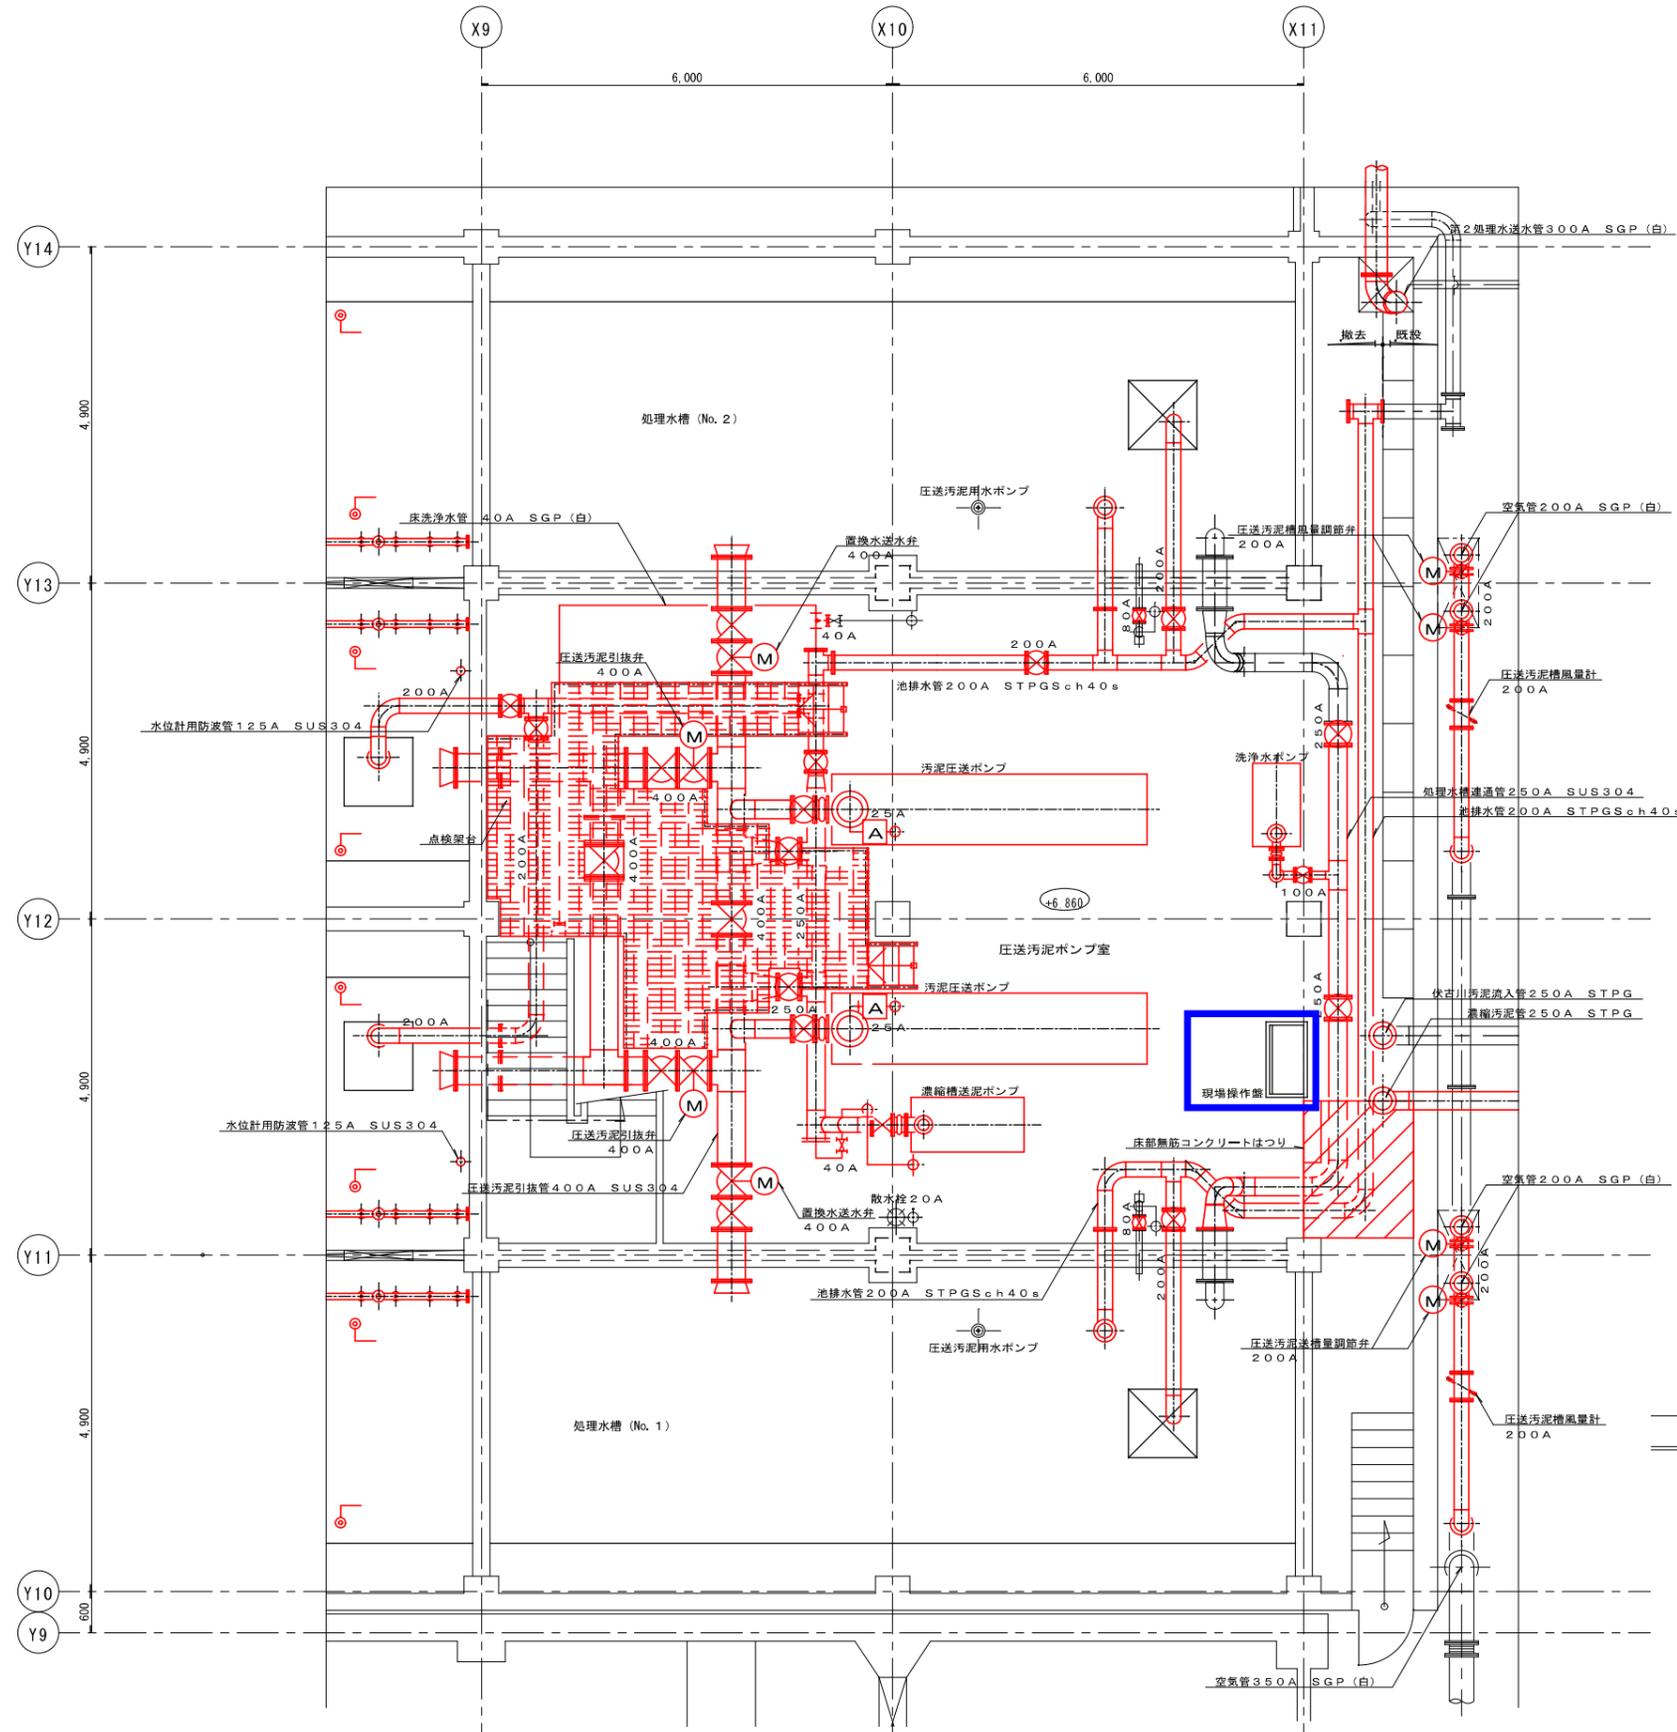

BF (下段部) 平面図 S=1/100

今回施工範囲を示す。

札幌市下水道河川局事業推進部		PM
工事名	防災・安全交付金事業 新川水再生プラザ汚泥圧送機械設備工事	2/1
図面名	圧送汚泥ポンプ室 地階(下段部)拡大平面図(撤去)	
課長	主任 技師 設計 図	Scale A1:1/50 A3:1/100
		令和6年2月