
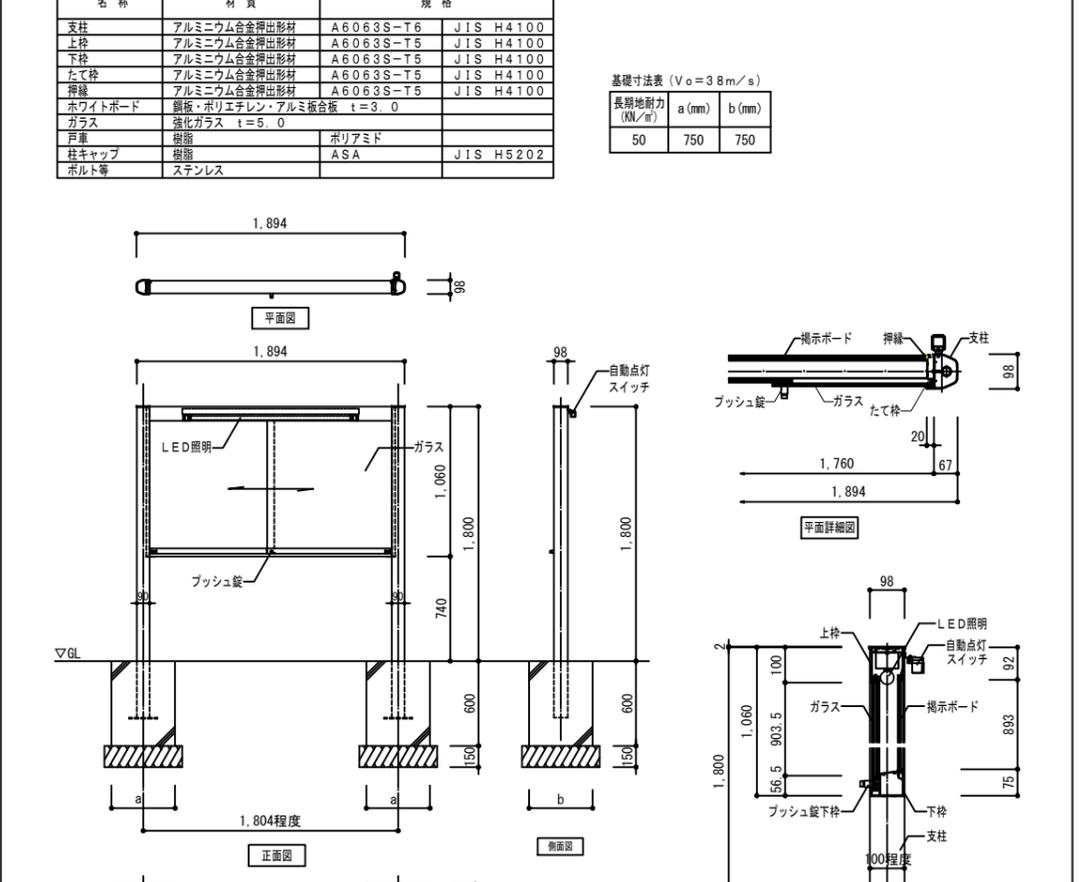
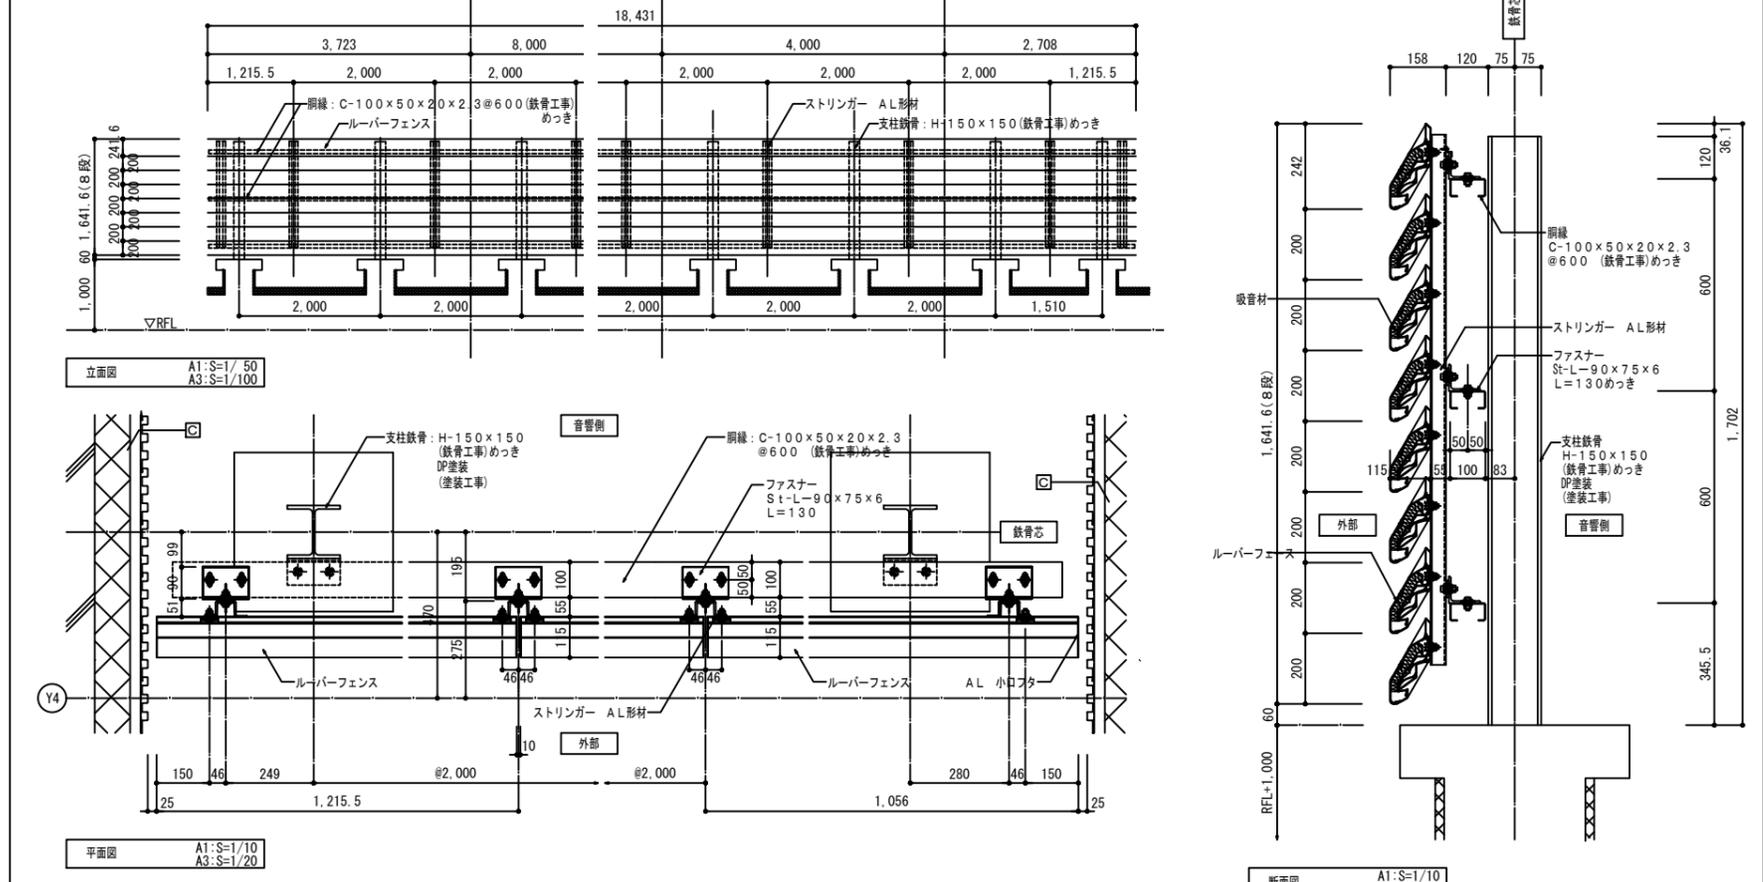


※シーリング PS-2 10×10 ※シーリング MS-2 15×10 ※MX-102同等品 ※形状及び詳細寸法はメーカー仕様とする。



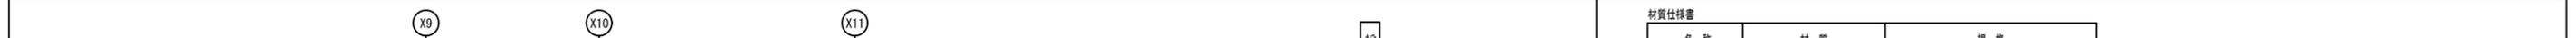





消音ルーバー仕様書




1. 表面処理	2. 材料
◎ルーバーフェース (アルミ形材) 陽極酸化塗装複合皮膜 A1 艶消	ルーバーフェース 反射板・ストリンガー・プラケット JIS H 4100 (アルミニウム及びアルミニウム合金押出型材) に規定する A 6063S-T5を使用。
◎反射板・ストリンガー・プラケット (アルミ形材) 陽極酸化塗装複合皮膜 A1 シルバー 艶消	吸音材 (フッ素フィルムにて保護) 非撥水ガラスウール 32kg/m ³ グラスウール保護材: フッ素フィルム 21μm グレー色
◎小口フタ (アルミ形材) 陽極酸化塗装複合皮膜 9μ+7μ シルバー 全艶	小口フタ アルミニウム板材 (JIS H 4100 A 1100P)

凡	改質アスファルトシート防水 ASI-T1 PUF板 t100	ガルバリウム塗装鋼板 t0.4角波 (山高18・W148程度) 縦張り 透湿防水シート GW32K t100 金物下地: ハット型鋼 H30×1.2@450 75×75 SPL t2.3@900 ビースL-75×75×6@900 躯体にアンカーとめ	磁器質ポードータイル 型枠兼用断熱パネル 通気層 (5~10mm) 付 (EPS t100)	
例	改質アスファルトシート防水 ASI-T1 PUF板 t25 (後打ち・防水工事前)	ガルバリウム塗装鋼板 t0.4角波 (山高18・W148程度) 縦張り 金物下地: ハット型鋼 H30×1.2@450 躯体にアンカーとめ	磁器質ポードータイル 型枠兼用断熱パネル 通気層無し (EPS t110)	

誤

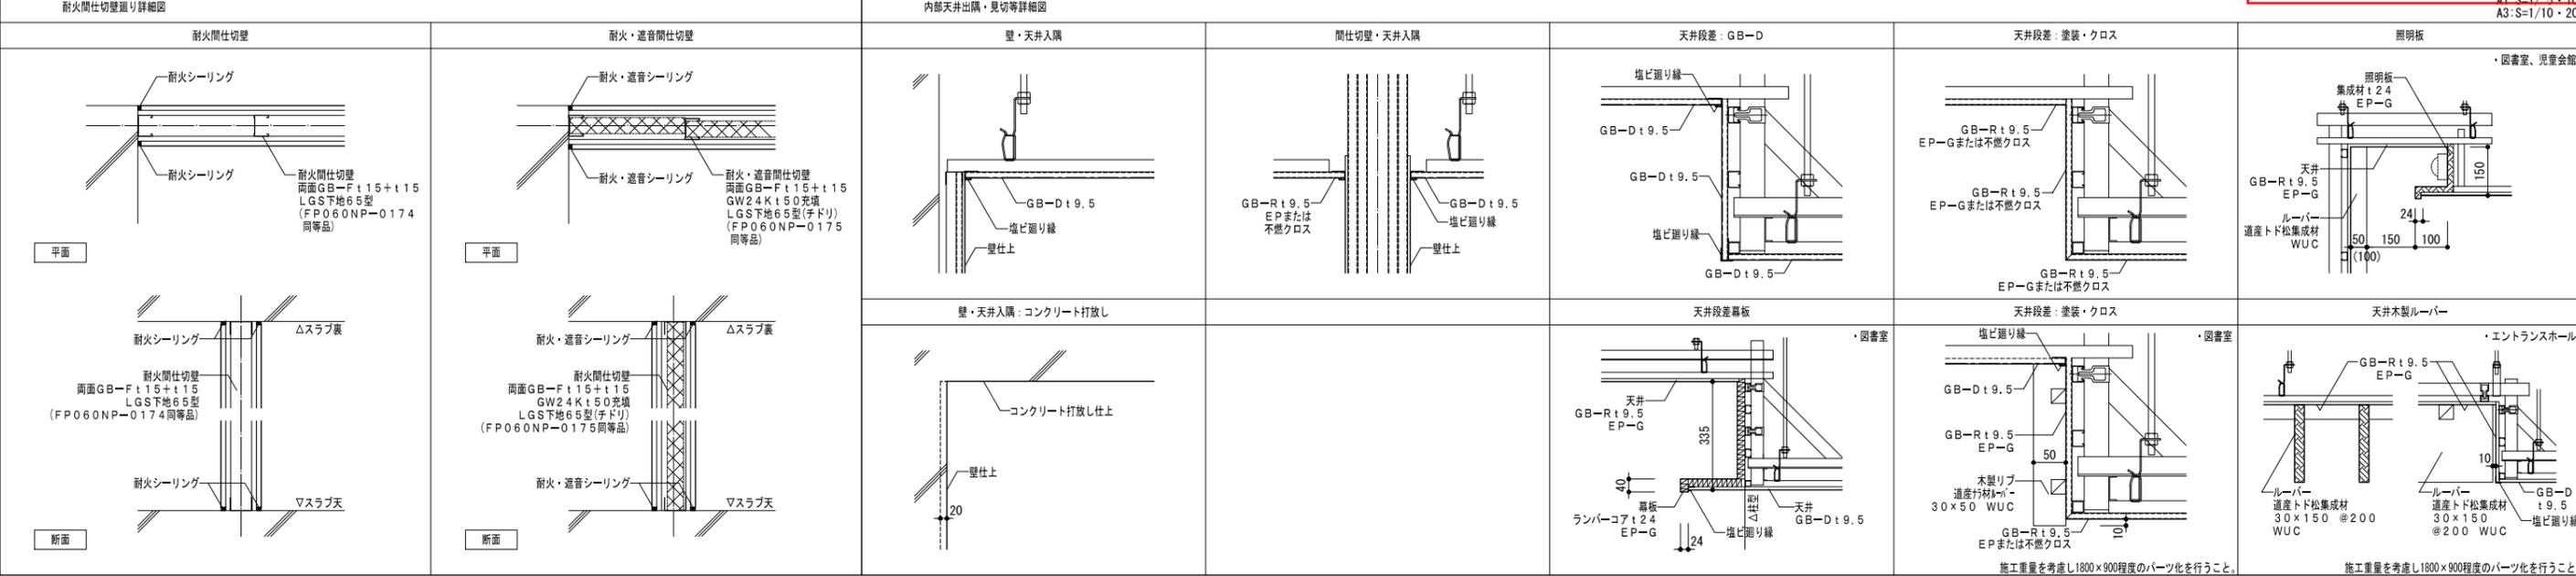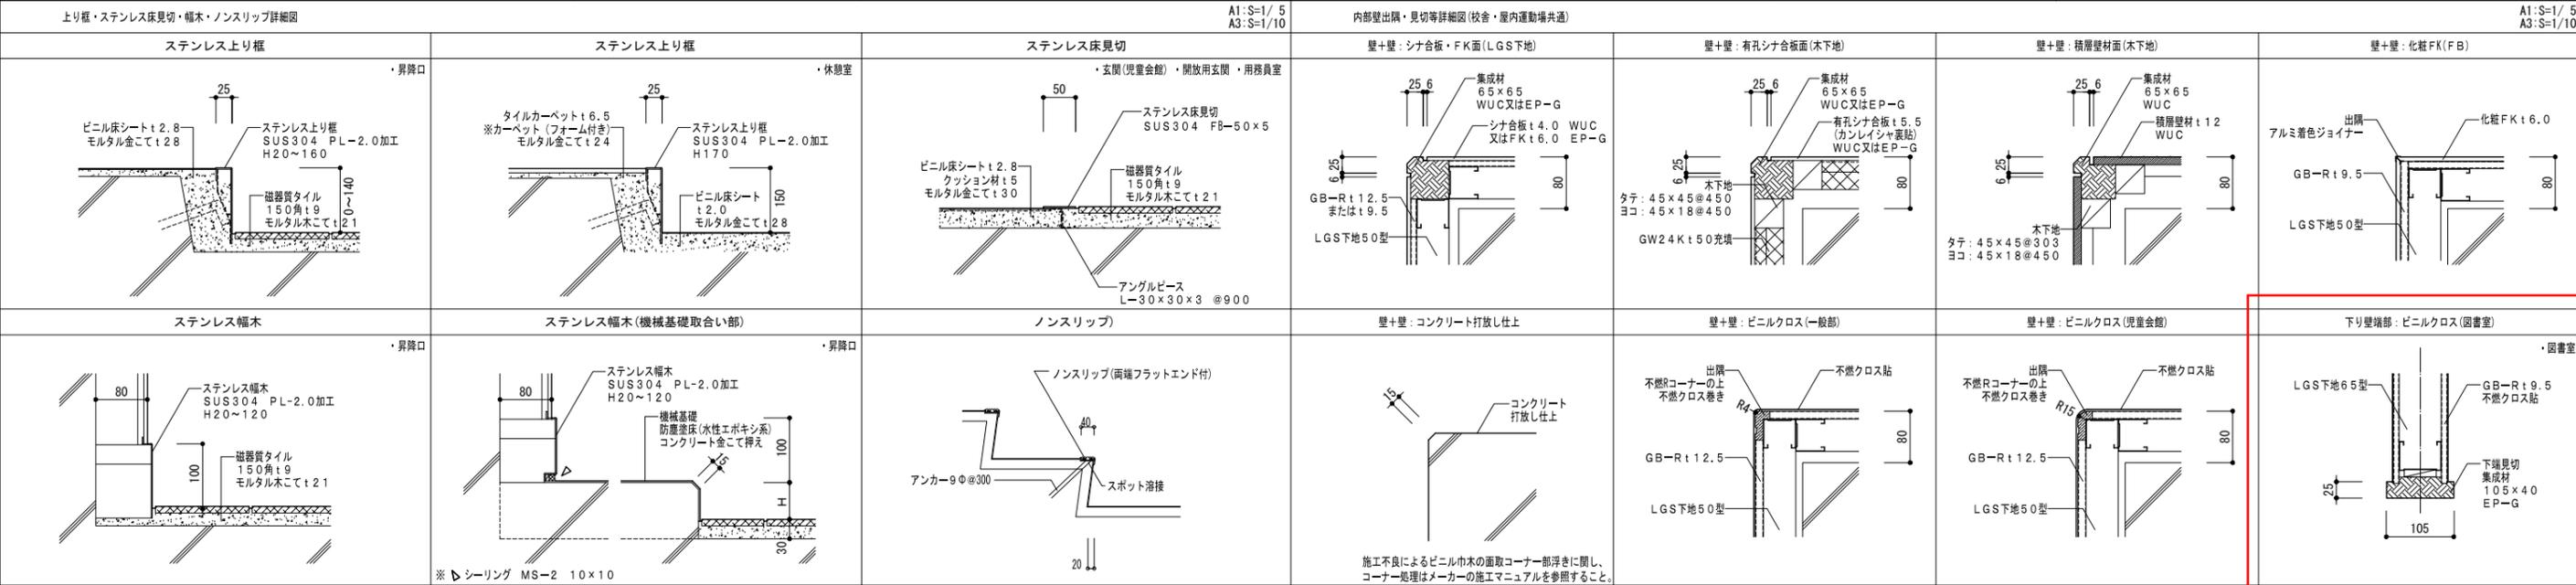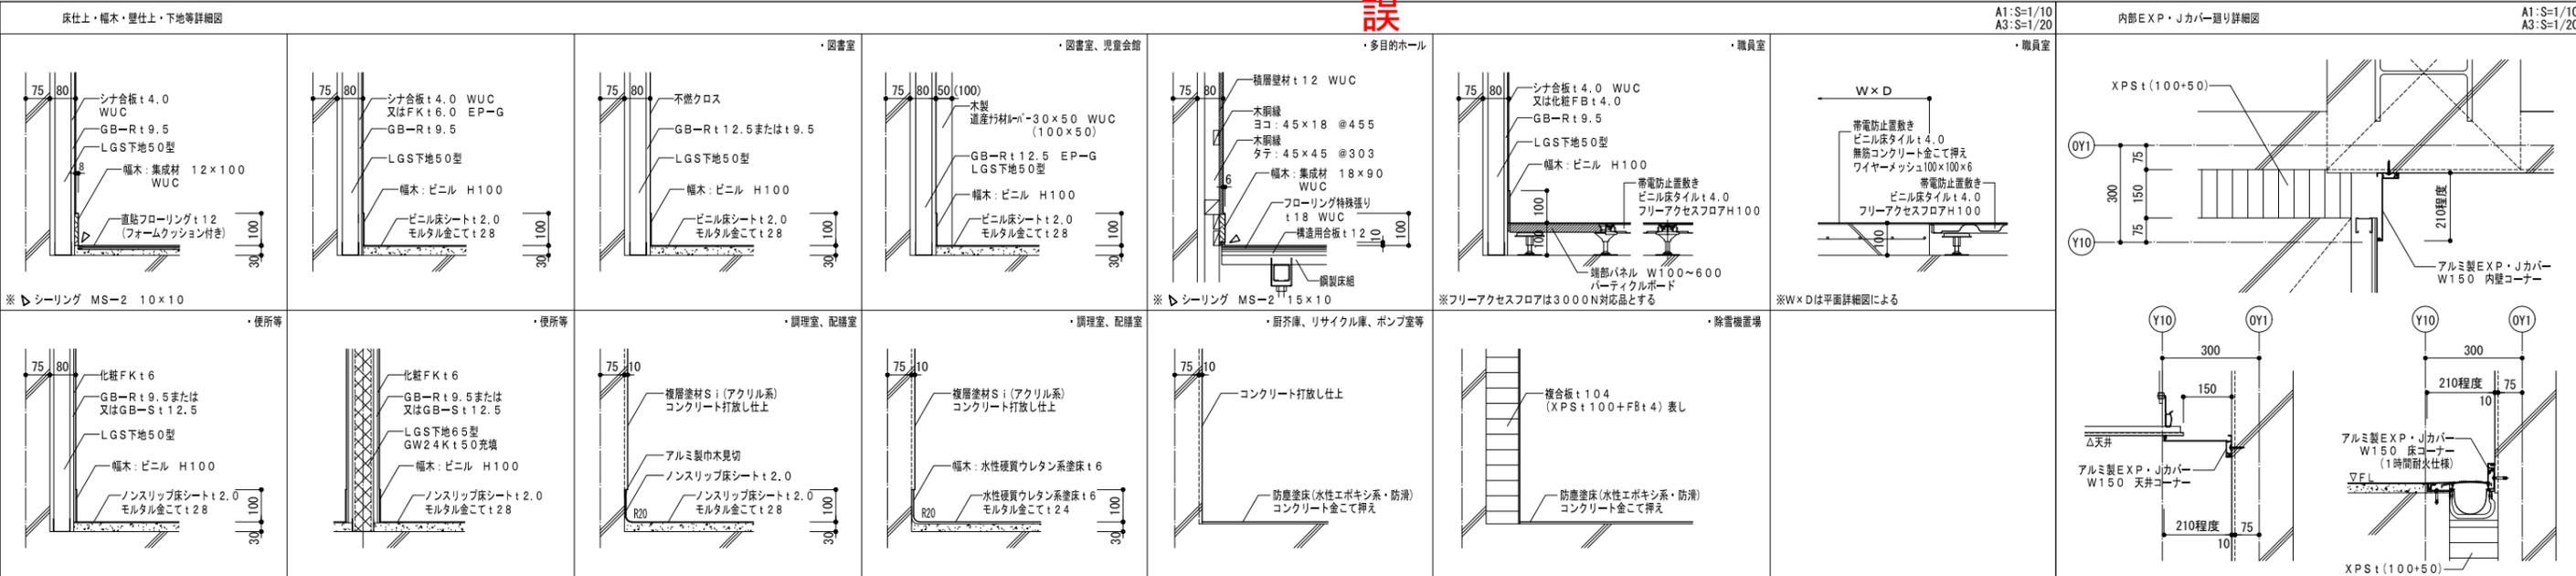

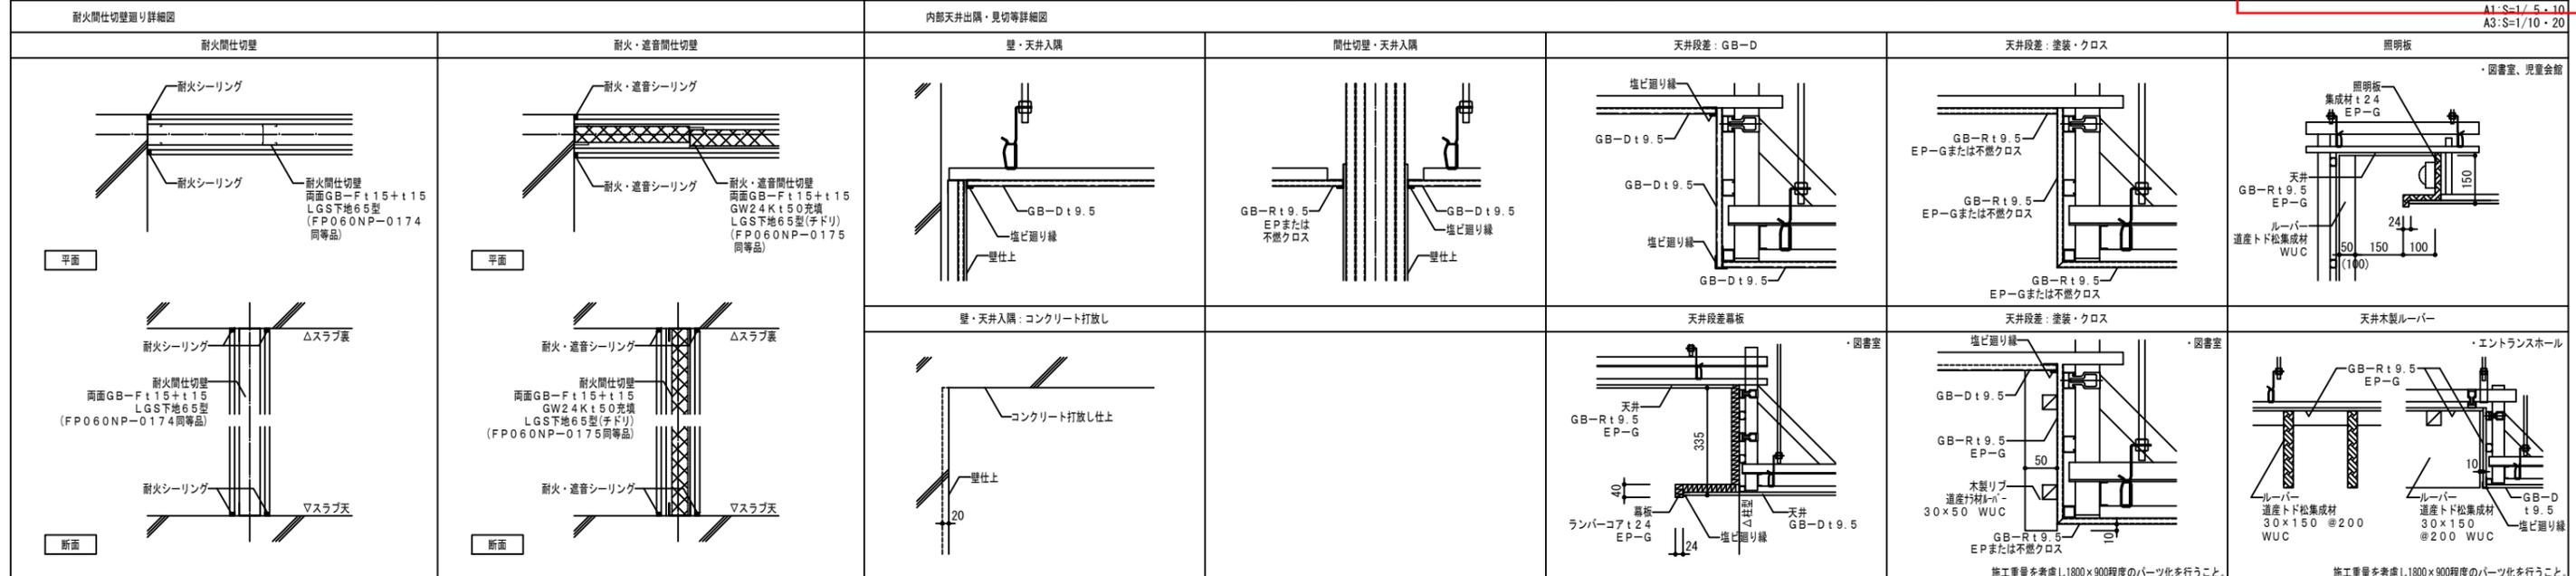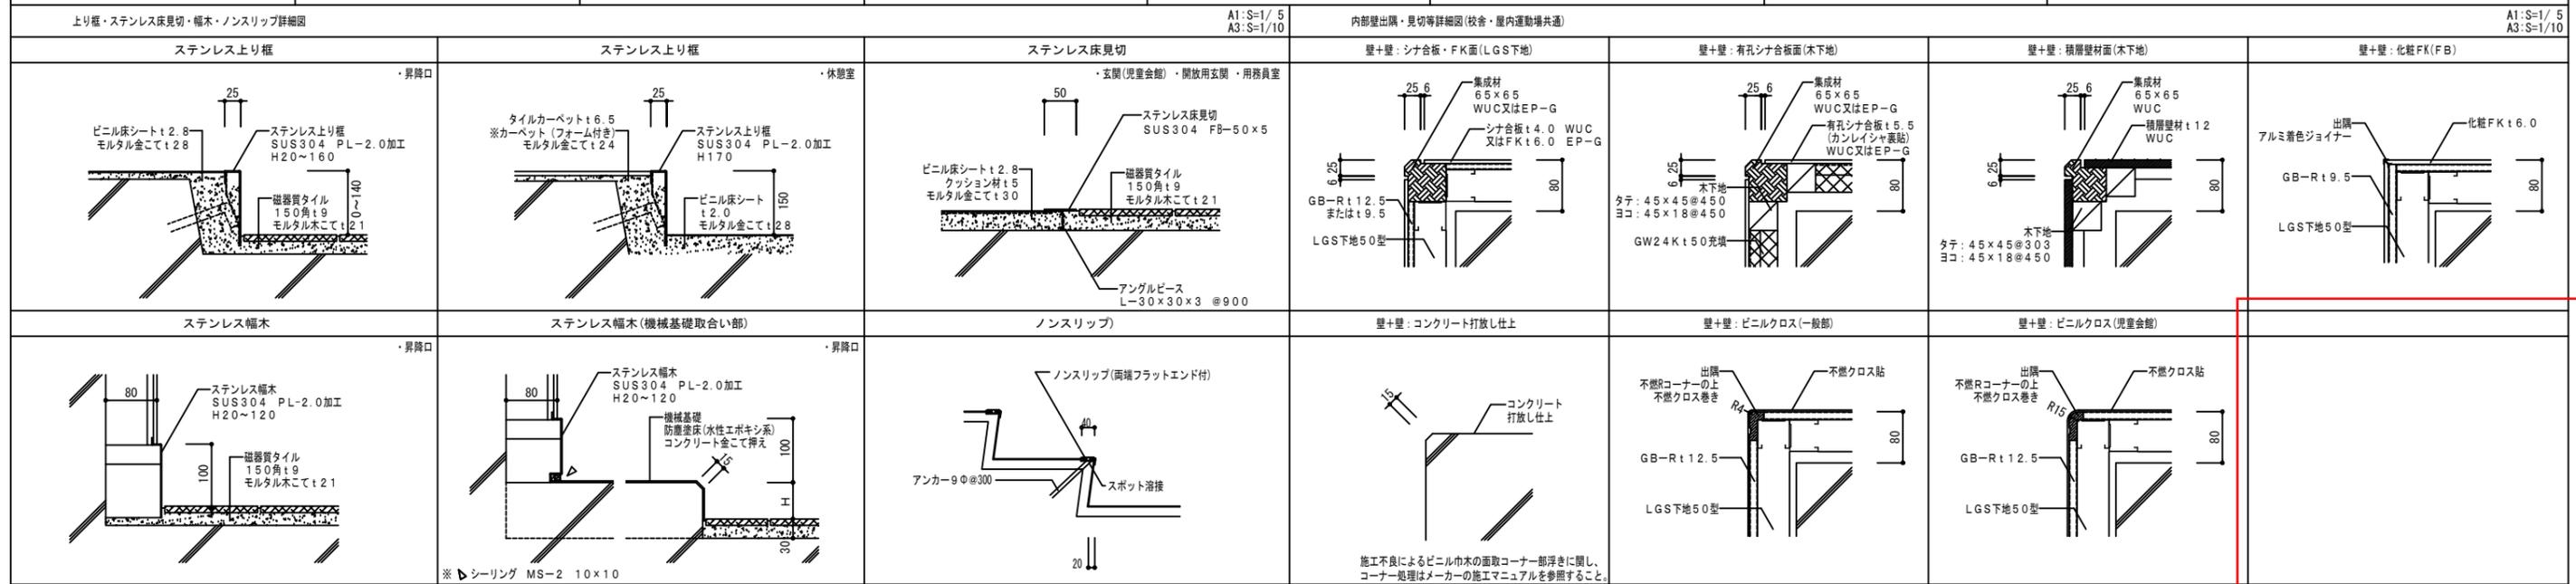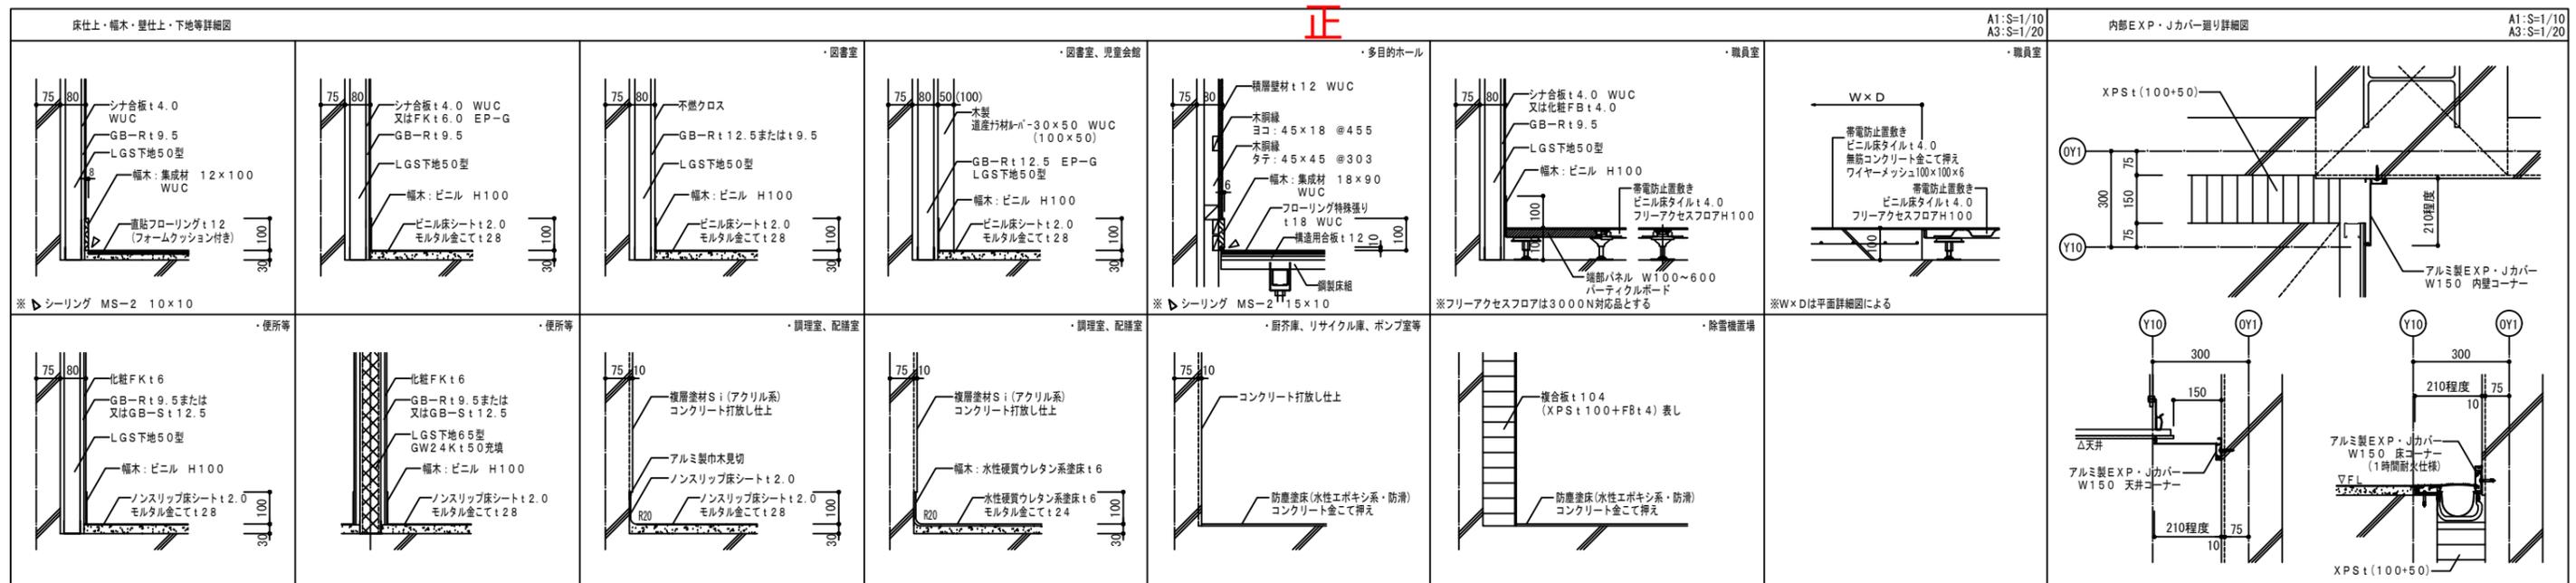

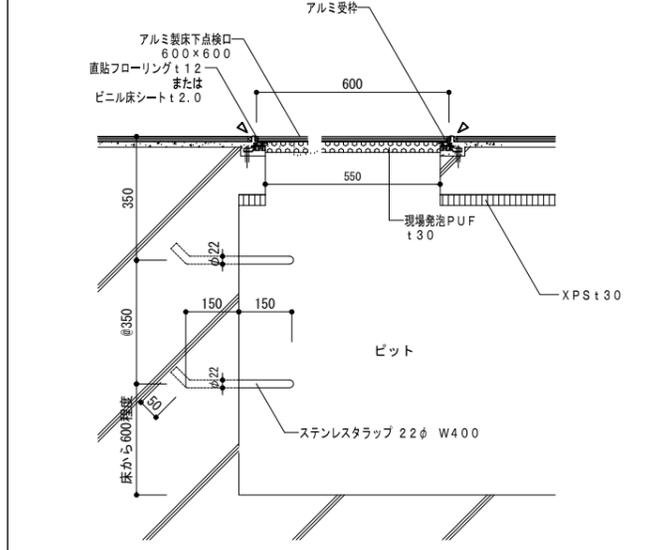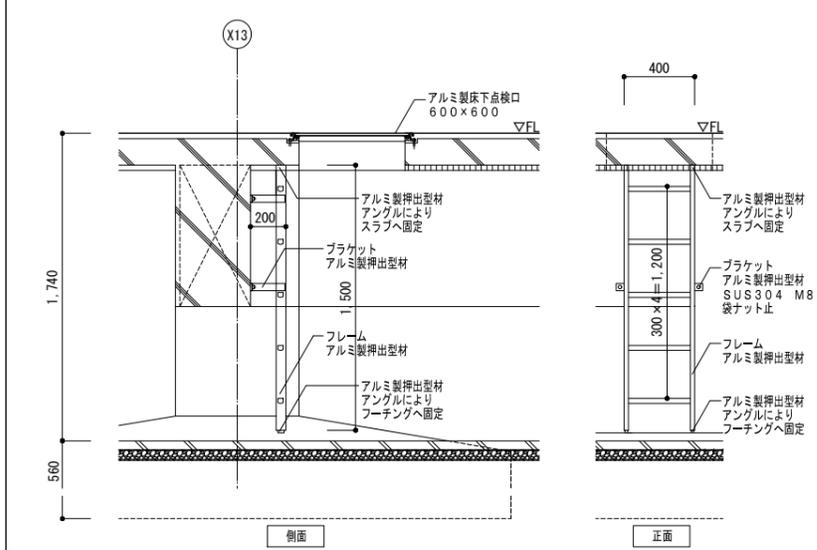
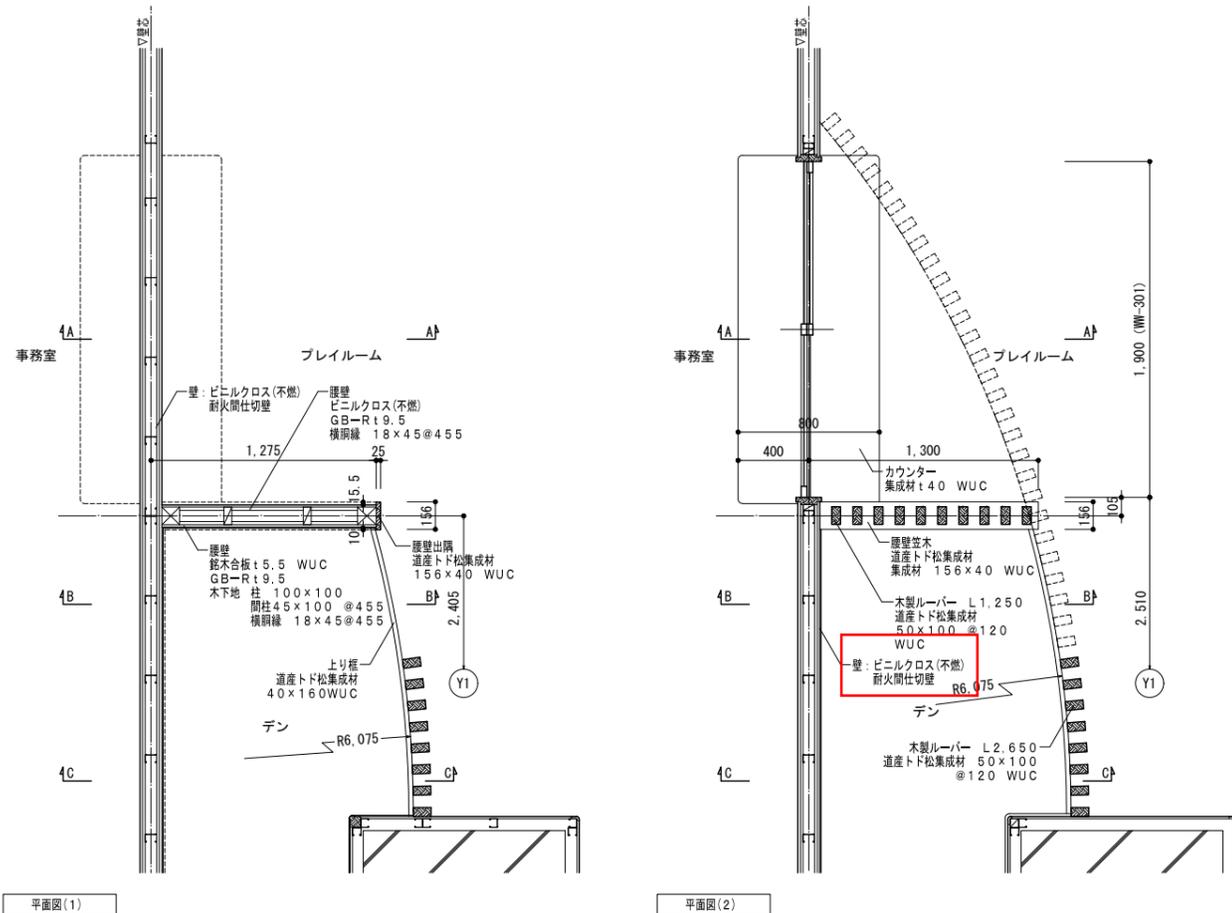


※アルミ製タラップは既製品とする

※シーリング MS-2(床下フローリングの場合のみ)


ステンレス開口詳細図(検収室・下処理室)

コーナーガード詳細図

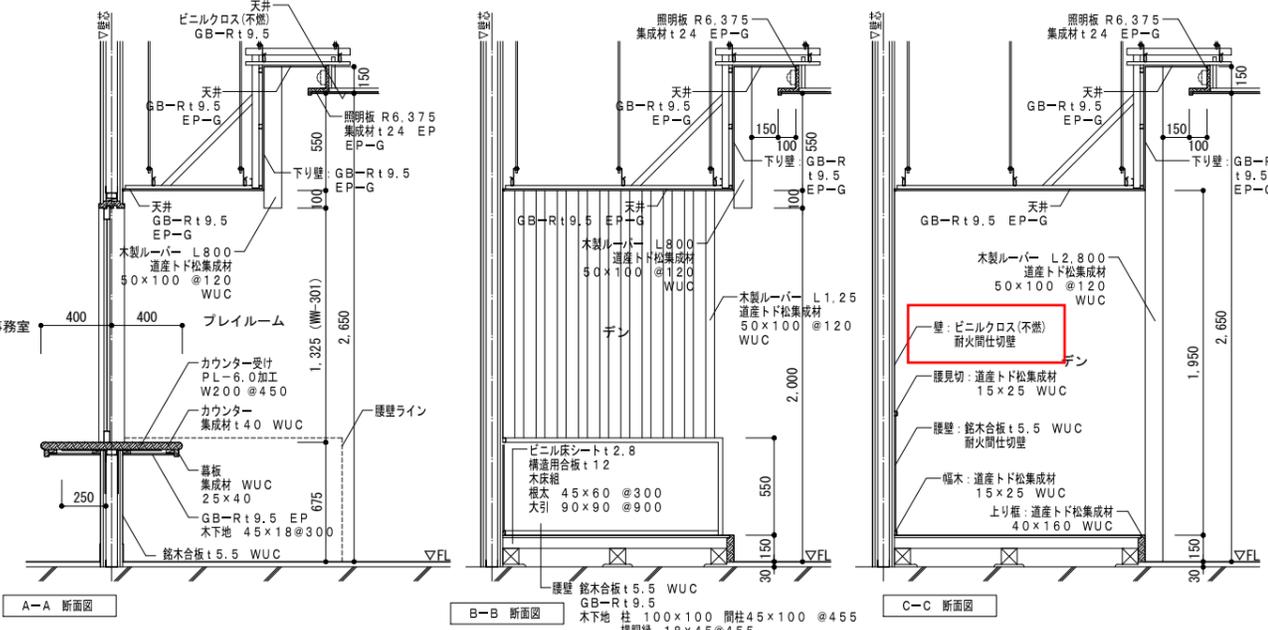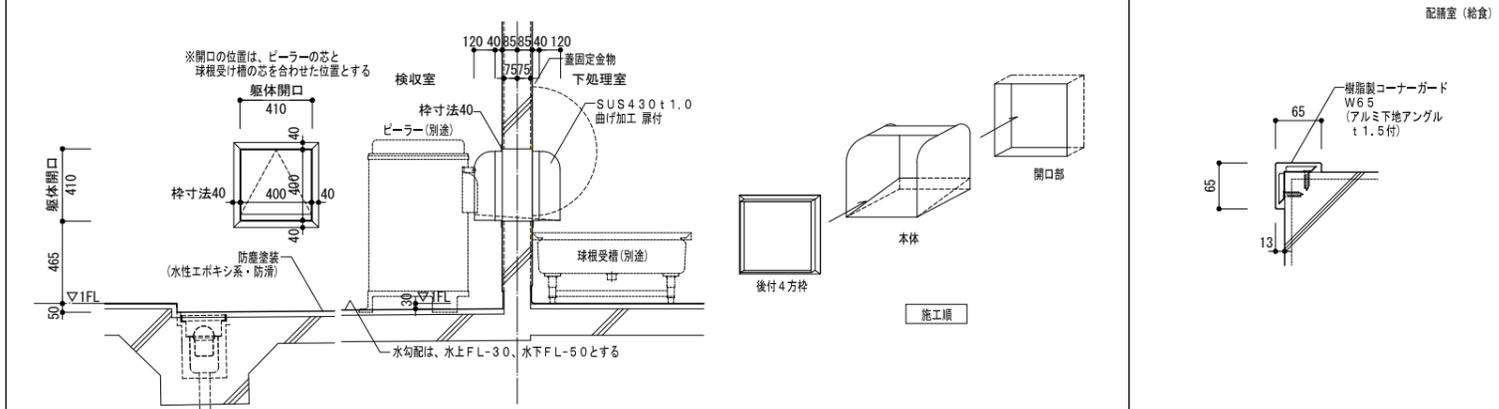

食器棚詳細図

カウンター(食品庫・調理室)詳細図

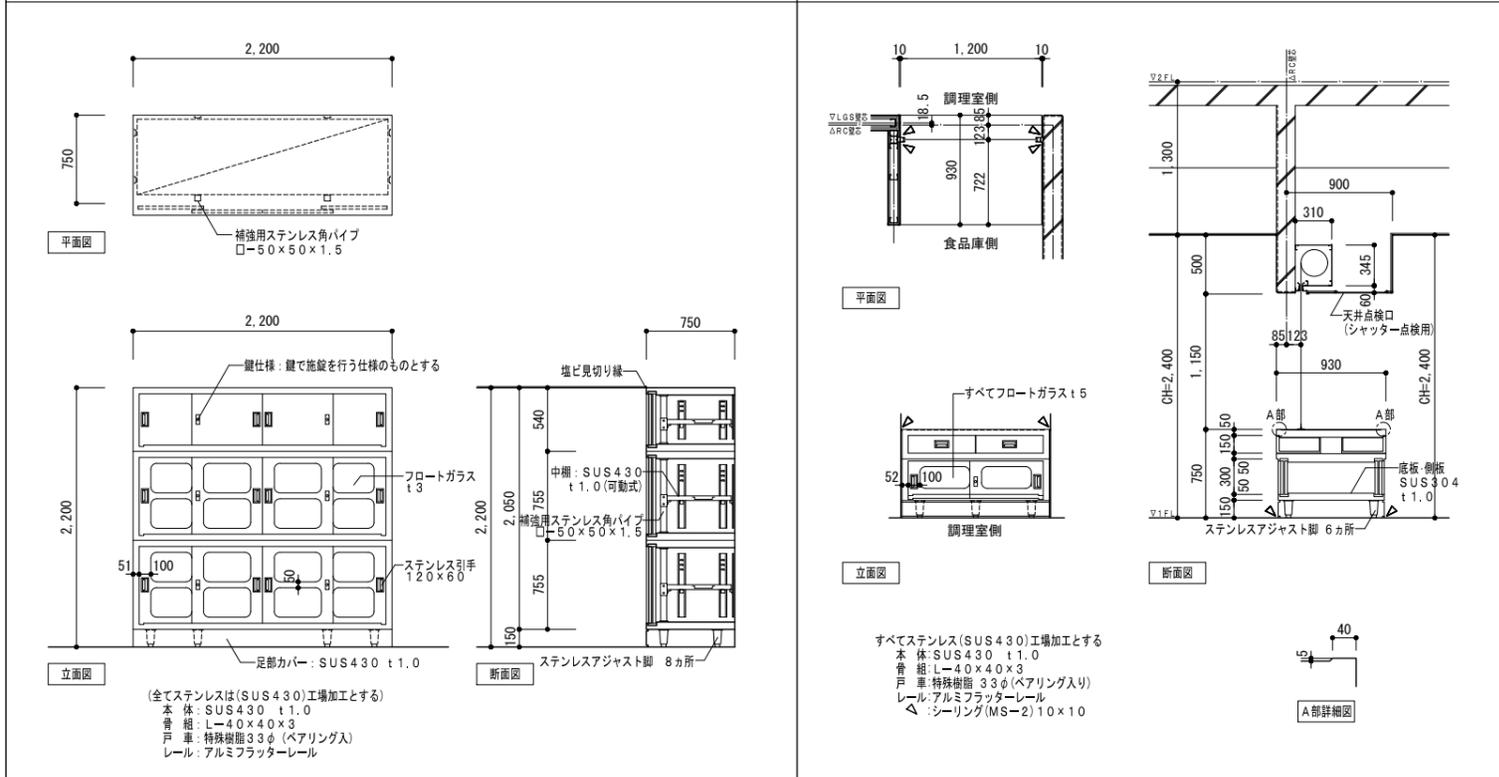


※特記なき集成材は、ナラ材とする

ルーバーは上下固定、斜めが木隠し。


誤

アリーナ床仕上・壁仕上・キャットウォーク廻り詳細図


A1:S=1/10
A3:S=1/20

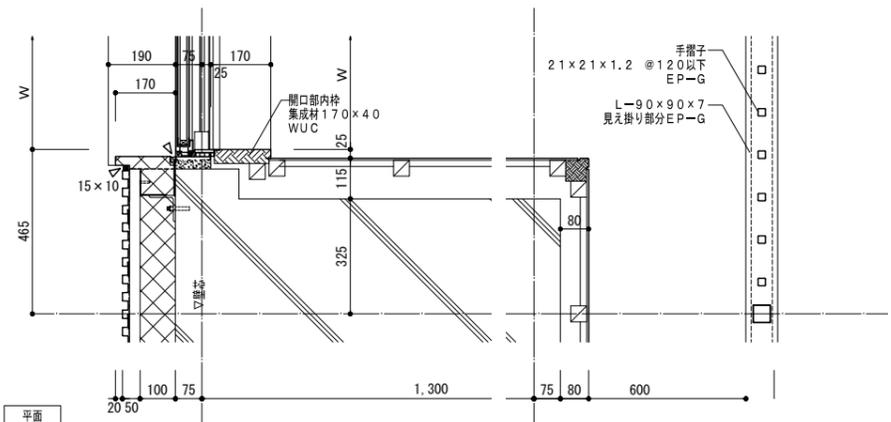

平面

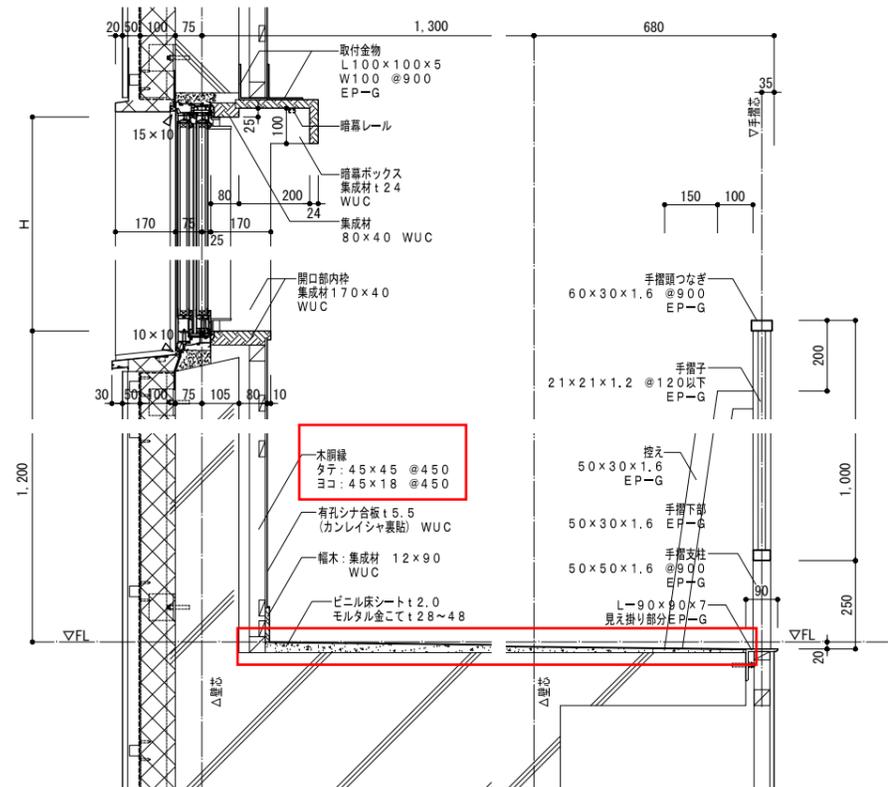

断面

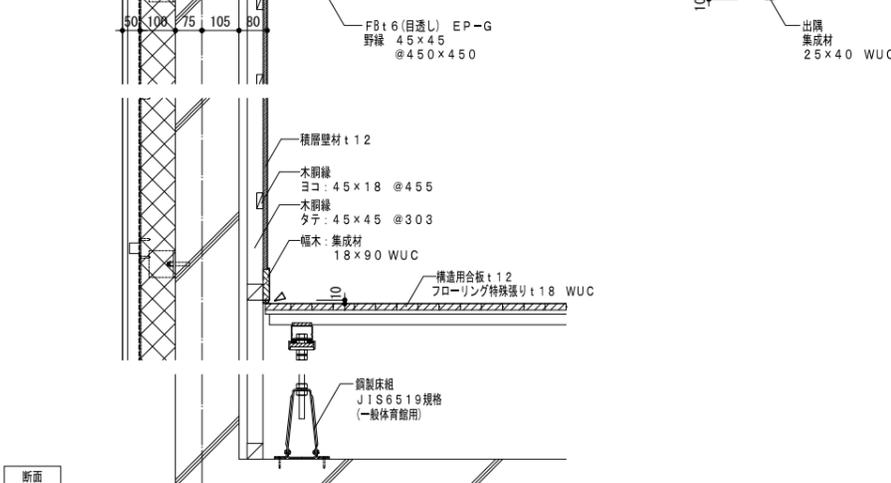


断面

※ シーリング MS-2 15x10

ステージ階段 詳細図


A1:S=1/10
A3:S=1/20

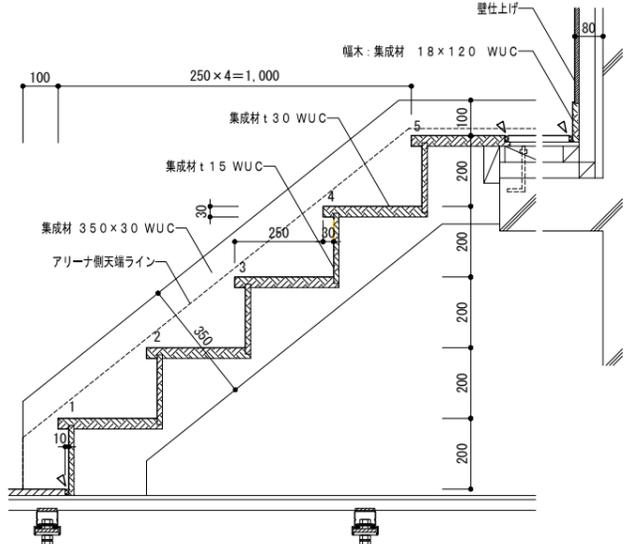


※ シーリング MS-2 15x10

アリーナ床仕上・幅木・壁仕上・下地等詳細図

A1:S=1/10
A3:S=1/20

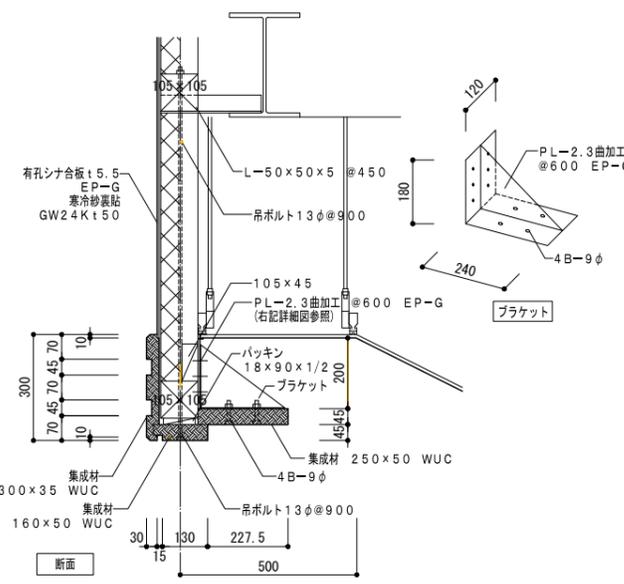


断面

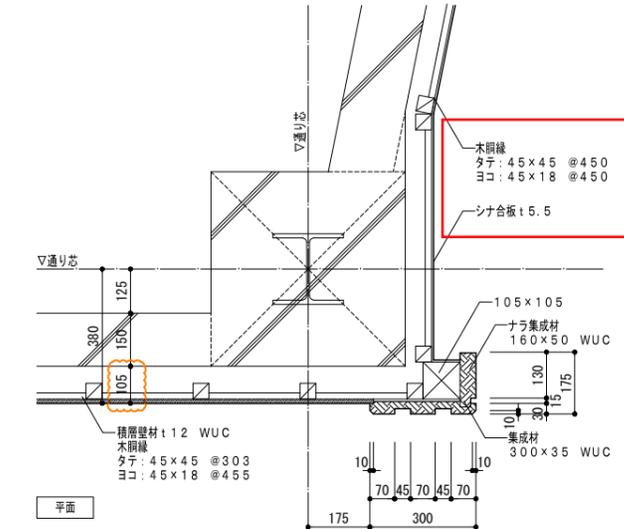

平面

ステージ腰壁階段 詳細図


A1:S=1/10
A3:S=1/20

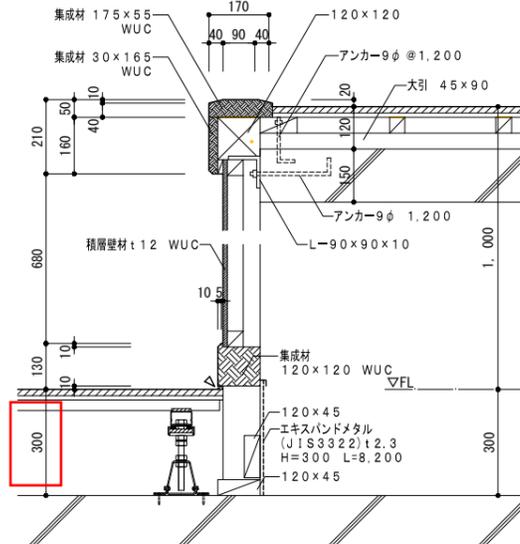

※ シーリング MS-2 15x10


壁見切詳細図(アリーナ)

A1:S=1/10
A3:S=1/20

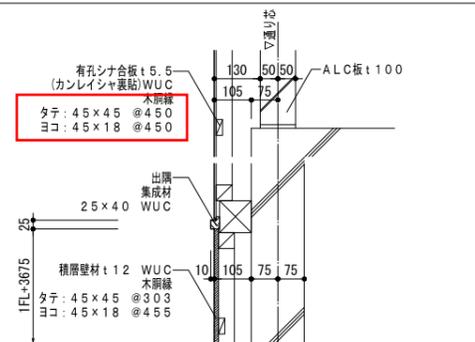


断面

器具室・男子更衣室 詳細図

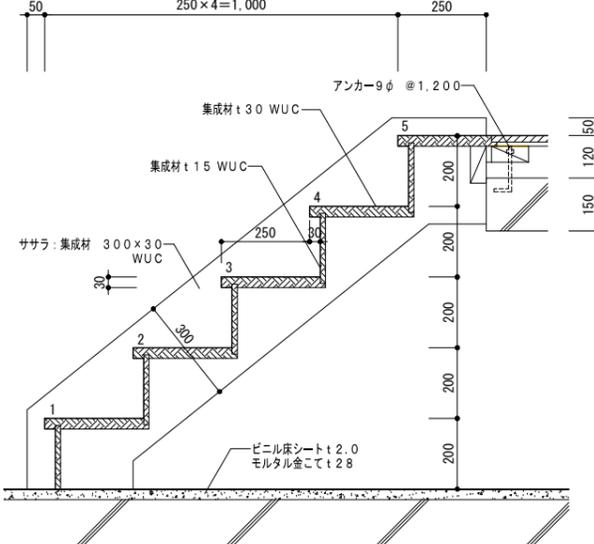







脱着式タラップ掛け詳細図(2台分)

A1:S=1/10
A3:S=1/20




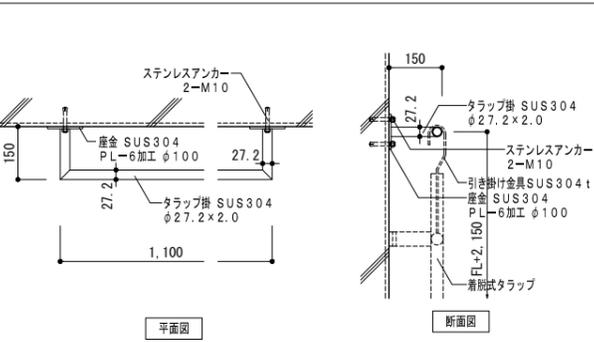


平面図

断面図

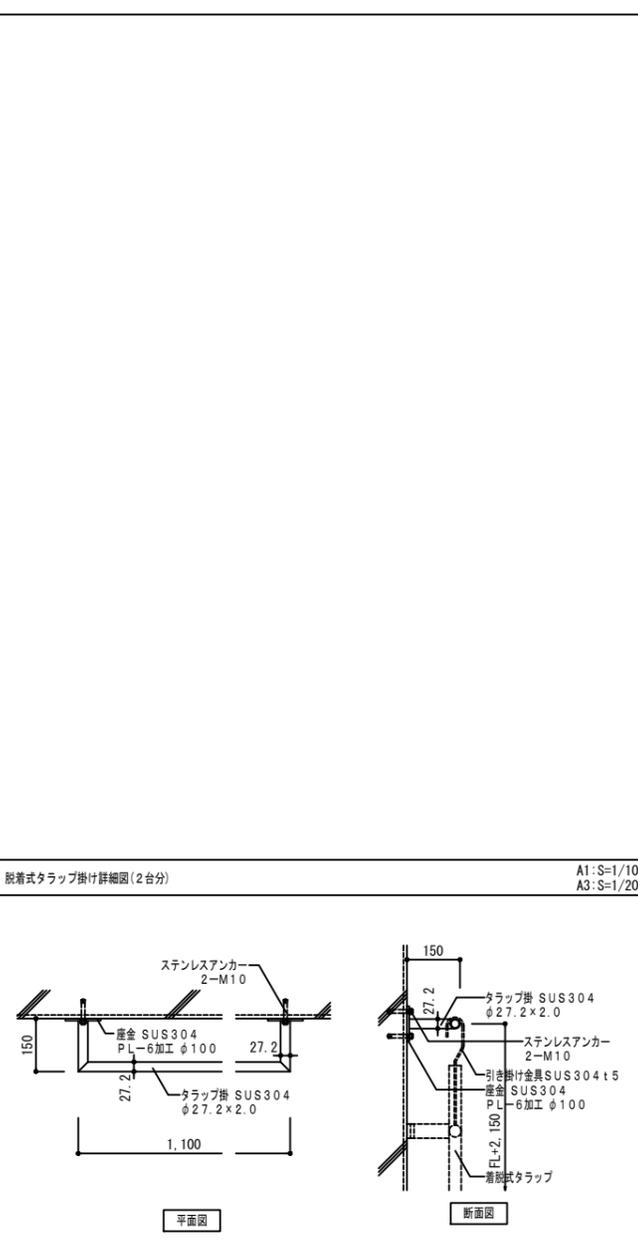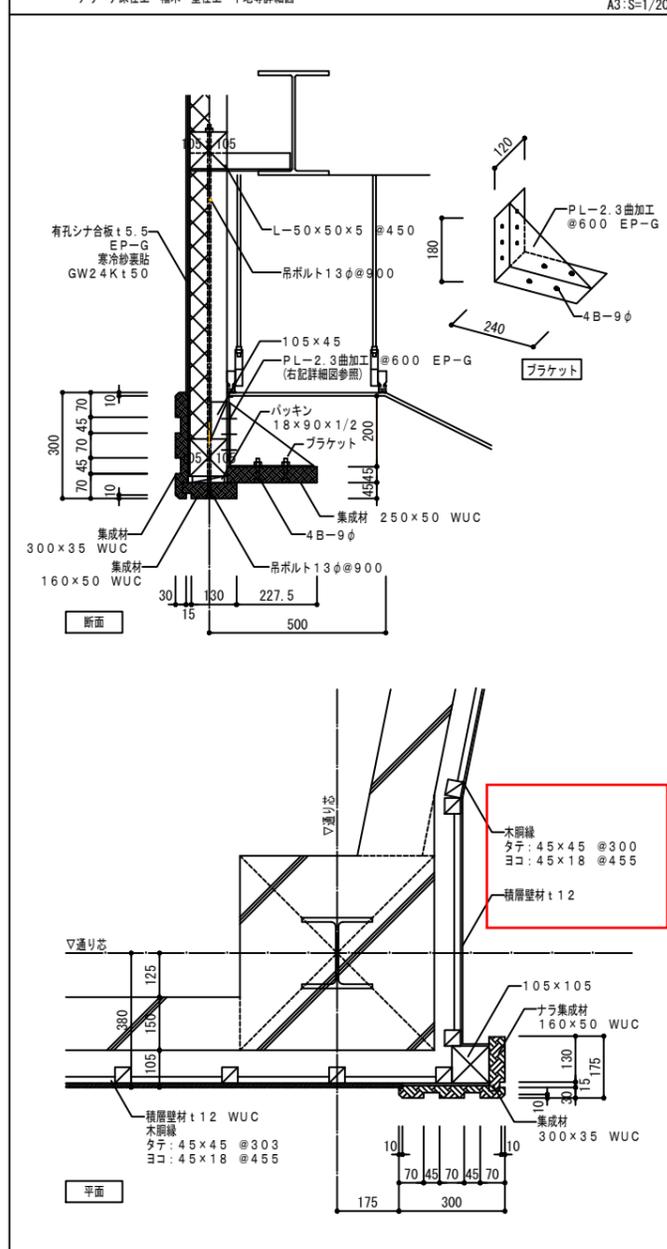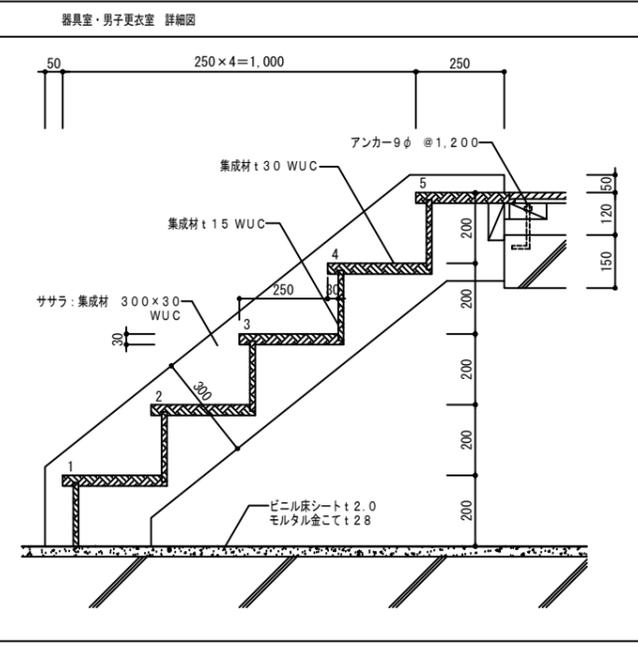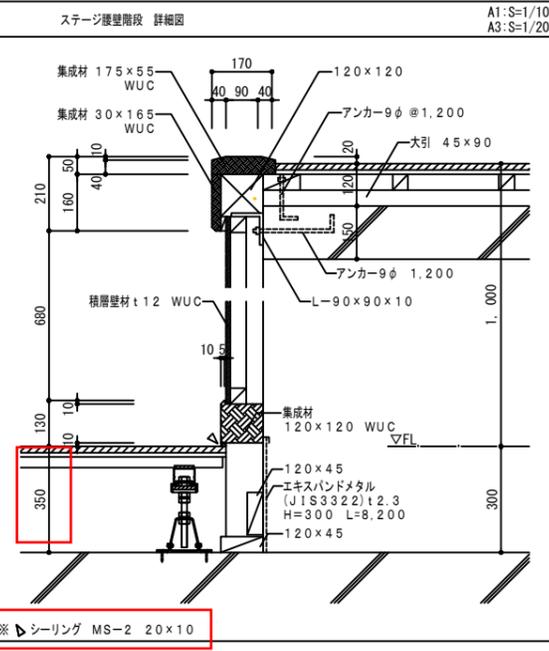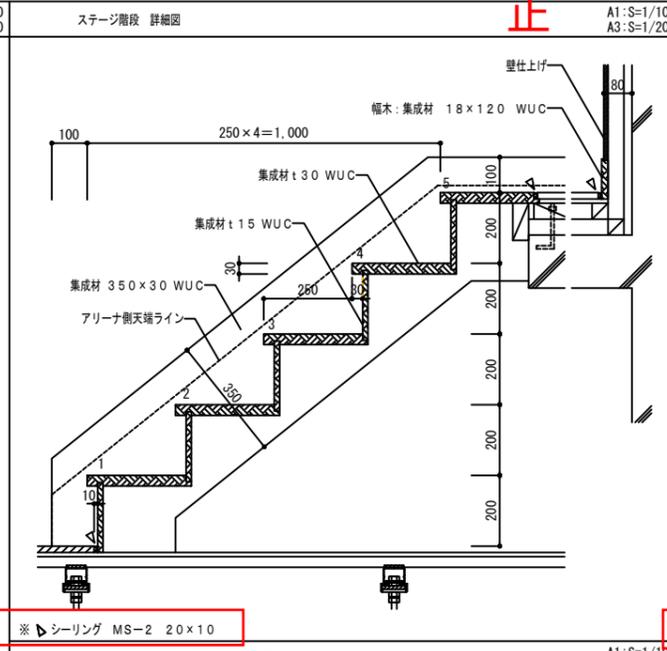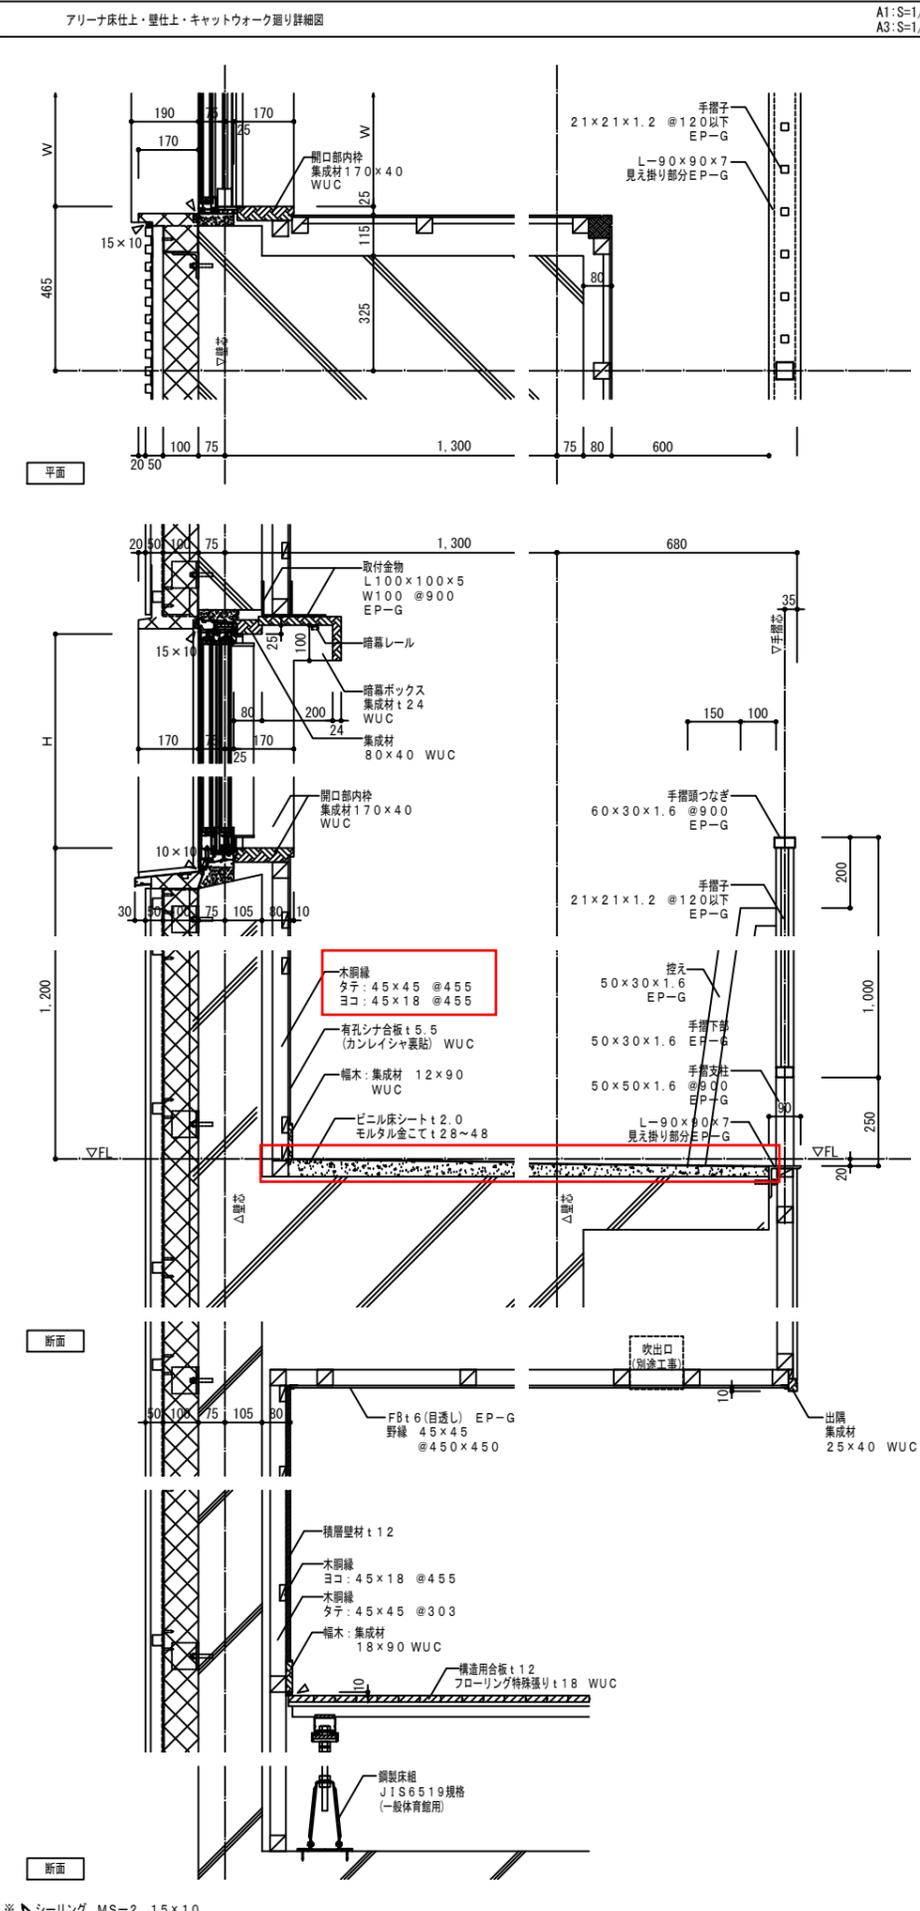

誤

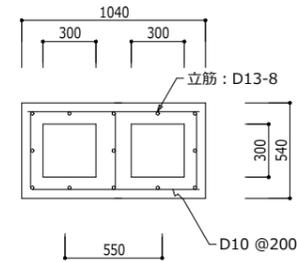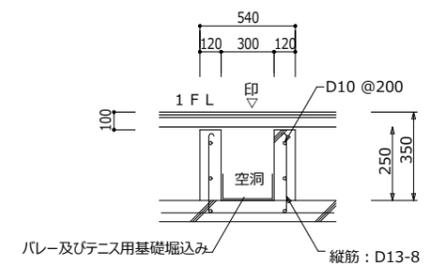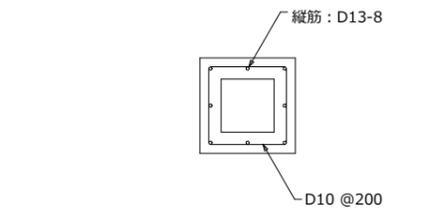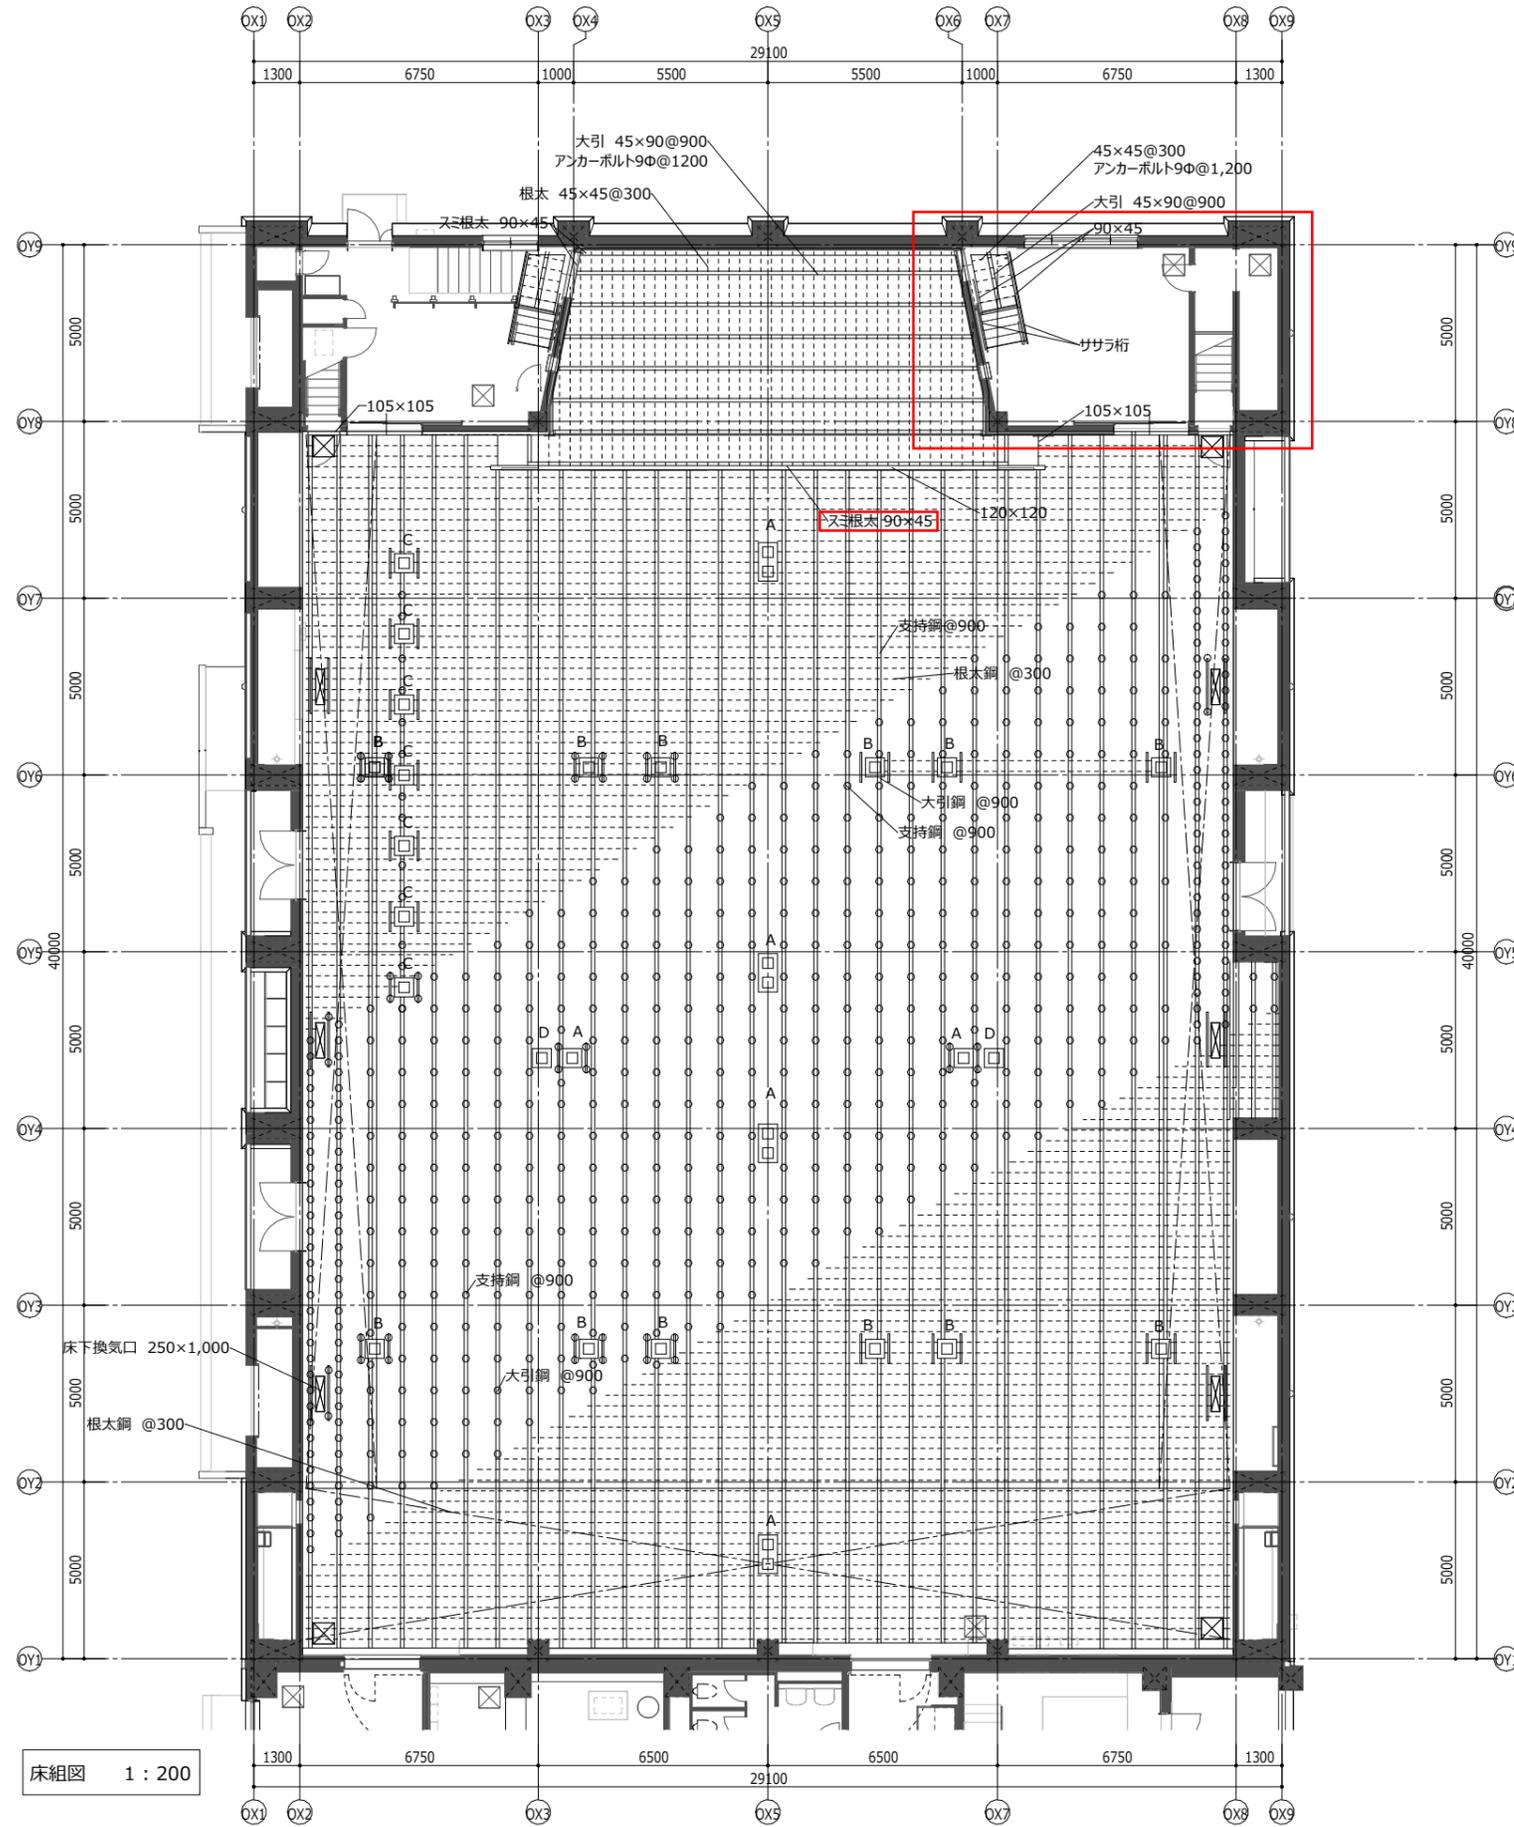

体育器具基礎詳細図 1 : 40


凡例

A	バレーボール用基礎	☒	床点検口 600×600
B	バドミントン用基礎	☐	床換気口 250×1,000
C	低鉄棒用基礎		
D	テニス用基礎 (9人制バレー兼用)		



※アリーナ部分の支持脚 (鋼製床) は壁面から1,000mm以内の範囲は@450とする。
 ※体育器具基礎、床点検口、床換気口が大引鋼と重複する箇所においては補強するものとする。

床組図 1 : 200

正

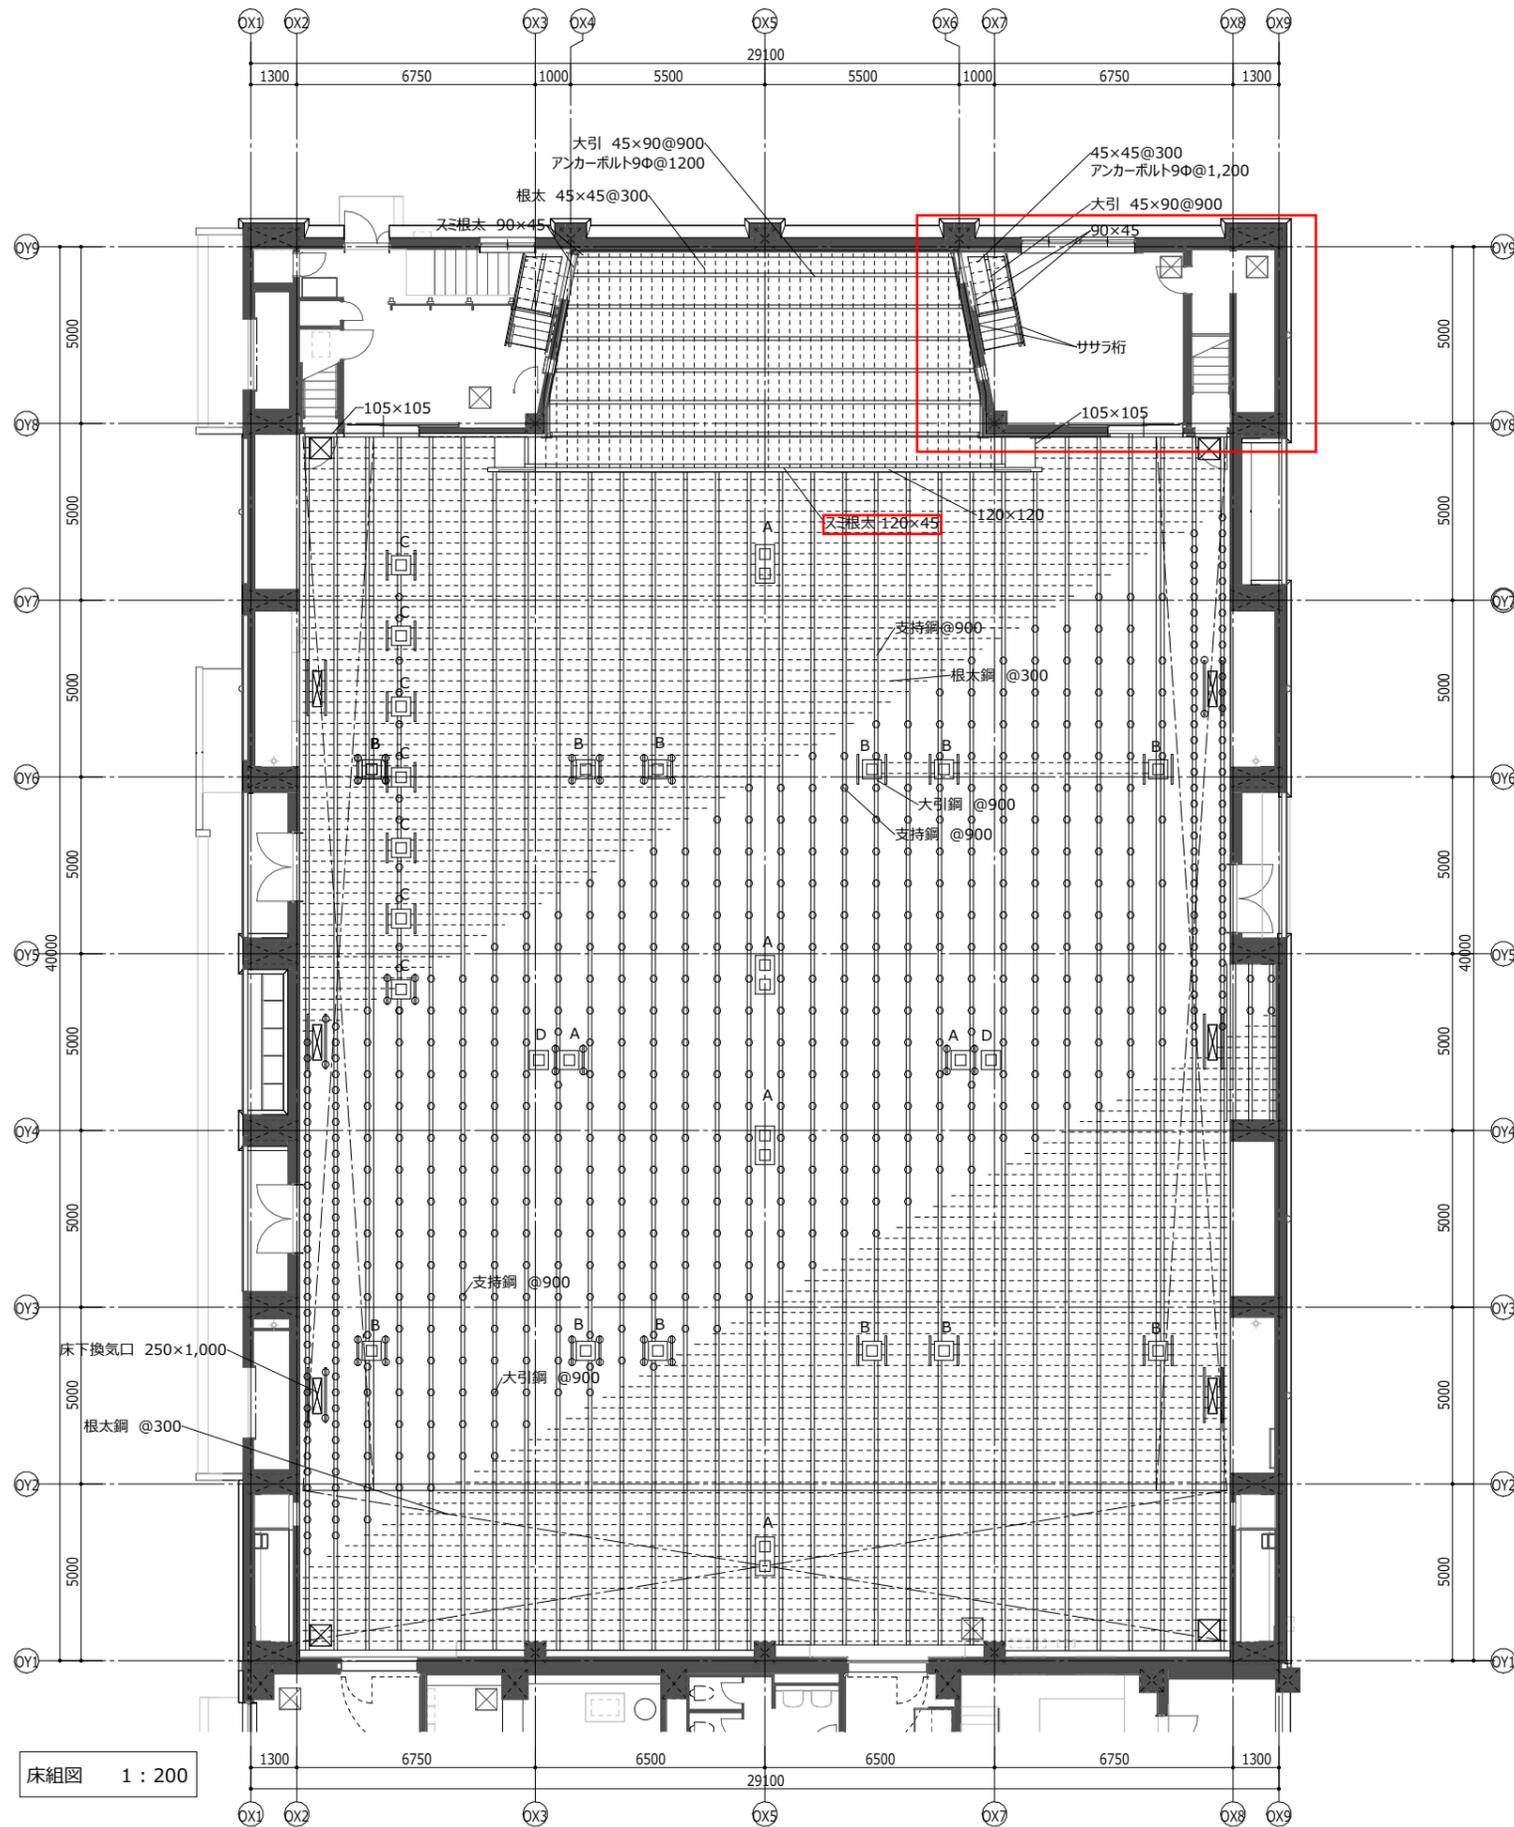

床組図 1 : 200

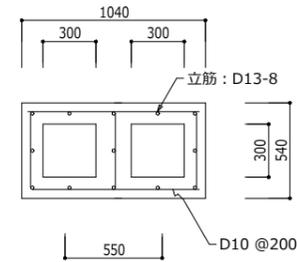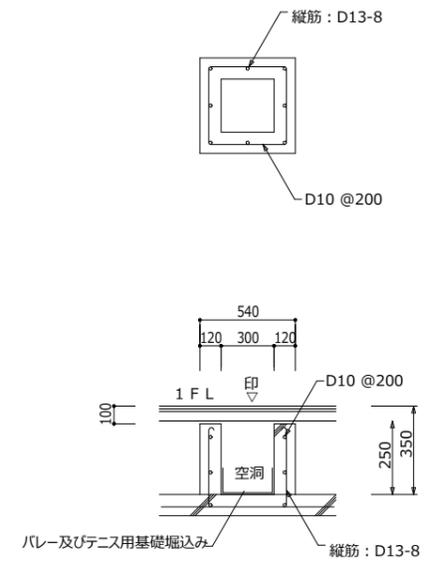

体育器具基礎詳細図 1 : 40

凡例

A	バレーボール用基礎	☒	床点検口 600×600
B	バドミントン用基礎	☐	床換気口 250×1,000
C	低鉄棒用基礎		
D	テニス用基礎 (9人制バレー兼用)		

※アリーナ部分の支持脚 (鋼製床) は壁面から1,000mm以内の範囲は@450とする。
 ※体育器具基礎、床点検口、床換気口が大引鋼と重複する箇所においては補強するものとする。