

札幌市告示第 4724 号

令和 7 年（2025 年）11 月 6 日付け札幌市告示第 4557 号の内容に係る訂正について、下記のとおり告示する。

令和 7 年（2025 年）11 月 20 日

札幌市長 秋元 克広



記

1 訂正する内容

令和 7 年札幌市告示第 4557 号別表の工事番号「25(下)第 0168 号」工事名「新川水再生プラザ発寒流雪溝送水施設機械設備工事」に係る設計図書の一部を下記のとおり訂正し、入札日等を別表のとおり変更する。

2 設計図書の訂正箇所
別紙のとおり

3 担当部局

〒060-8611

札幌市中央区北 1 条西 2 丁目

札幌市財政局管財部契約管理課工事契約係

電話 011-211-2442

電子入札

(入札日等訂正版)

0	調達案件番号		2503016811
1	工事（業務）番号		25（下）第 0168 号
2	工事（業務）概要	工事（業務）名	新川水再生プラザ発寒流雪溝送水施設機械設備工事
		工事（履行）場所	札幌市西区八軒9条西7丁目1-65
		工事（業務）内容	以下の更新工事を行う。 ア 送水ポンプ設備 一式 イ ゲート設備 一式 ウ 配管設備 一式 エ 計装設備 一式
		工期（履行期間）	着手の日から令和9年11月30日まで
6	入札参加資格の申請及び審査	審査方式	事後審査方式（入札参加資格の確認は落札を保留して行う。）
		申請書等提出期限（日）	落札候補者に対して別途連絡する。連絡を受けた落札候補者は、翌日までに申請書等を提出するものとする。
		落札結果通知予定日	令和7年12月17日
11	入札及び開札の日時・場所等	電子入札案件区分	電子入札
		入札期間（年月日）	令和7年12月01日 （08時00分～20時00分） 令和7年12月02日 （08時00分～17時00分）
		開札予定日時	令和7年12月03日 09時30分
		場所	札幌市中央区北1条西2丁目 札幌市役所本庁舎14階財政局入札室
		提出方法	電子入札システムによること。
17	施行担当課及び電話番号	施行担当課	下）事業推進部施設保全課
		電話番号	011-818-3443

第2号 弁 類 明 細 書

一 金 _____ 円 (原)
 _____ 円 (設変)

内 訳

名 称	形 質	単 位	数 量	単 価 (円)	金 額 (円)	摘 要
仕切弁	外ネジ式 FCD製 要部SUS製 15A、JIS10k	個	3			
仕切弁	外ネジ式 FCD製 要部SUS製 20A、JIS10k	個	1			
仕切弁	外ネジ式 FCD製 要部SUS製 40A、JIS10k	個	7			
仕切弁	外ネジ式 FCD製 要部SUS製 50A、JIS10k	個	1			
仕切弁	外ネジ式 FC製 要部SUS304製 65A、JIS10k	個	1			
仕切弁	外ネジ式 FC製 要部SUS304製 80A、JIS10k	個	1			
仕切弁	外ネジ式 FC製 要部SUS304製 200A、JIS10k	個	2			
仕切弁	外ネジ式 FC製 要部SUS304製 300A、JIS10k	個	2			
逆止弁	FC製 要部SUS304製 65A、JIS10k	個	1			
逆止弁	FC製 要部SUS304製 80A、JIS10k	個	1			
逆止弁	ウエイト式 FC製 200A、JIS10k	個	1			
逆止弁	ウエイト式 FC製 300A、JIS10k	個	2			

第2号 弁 類 明 細 書

一 金

円

(原)

円


(設変)

内 訳

名 称	形 質	単 位	数 量	単 価 (円)	金 額 (円)	摘 要
仕切弁	外ネジ式 FCD製 要部SUS製 15A、JIS10k	個	3			
仕切弁	外ネジ式 FCD製 要部SUS製 20A、JIS10k	個	2			
仕切弁	外ネジ式 FCD製 要部SUS製 40A、JIS10k	個	7			
仕切弁	外ネジ式 FCD製 要部SUS製 50A、JIS10k	個	1			
仕切弁	外ネジ式 FC製 要部SUS304製 65A、JIS10k	個	1			
仕切弁	外ネジ式 FC製 要部SUS304製 80A、JIS10k	個	1			
仕切弁	外ネジ式 FC製 要部SUS304製 200A、JIS7.5k	個	2			
仕切弁	外ネジ式 FC製 要部SUS304製 300A、JIS7.5k	個	2			
逆止弁	FC製 要部SUS304製 65A、JIS10k	個	1			
逆止弁	FC製 要部SUS304製 80A、JIS10k	個	1			
逆止弁	ウェイト式 FC製 200A、JIS7.5k	個	1			
逆止弁	ウェイト式 FC製 300A、JIS7.5k	個	2			

名 称	形 質	単 位	数 量	単 価 (円)	金 額 (円)	摘 要
バタフライ弁	フランジ付き 200A、JIS10k	個	1			
バタフライ弁	フランジ付き 300A、JIS10k	個	2			
空気抜弁	20A、JIS10k	個	1			
散水栓	20A、JIS10k	個	5			
伸縮管	高圧用(常用圧力 1.0MPa未満) 偏心量100mm 100A	個	1			
伸縮管	高圧用(常用圧力 1.0MPa未満) 偏心量100mm 150A	個	1			
伸縮管	高圧用(常用圧力 1.0MPa未満) 偏心量100mm 200A	個	2			
伸縮管	高圧用(常用圧力 1.0MPa未満) 偏心量100mm 300A	個	2			
計						

名 称	形 質	単 位	数 量	単 価 (円)	金 額 (円)	摘 要
バタフライ弁	フランジ付き 200A、JIS7.5k	個	1			
バタフライ弁	フランジ付き 300A、JIS7.5k	個	2			
空気抜弁	20A、JIS10k	個	1			
散水栓	20A、JIS10k	個	5			
フレキシブルジョイント	40A、合成ゴム	個	1			
計						

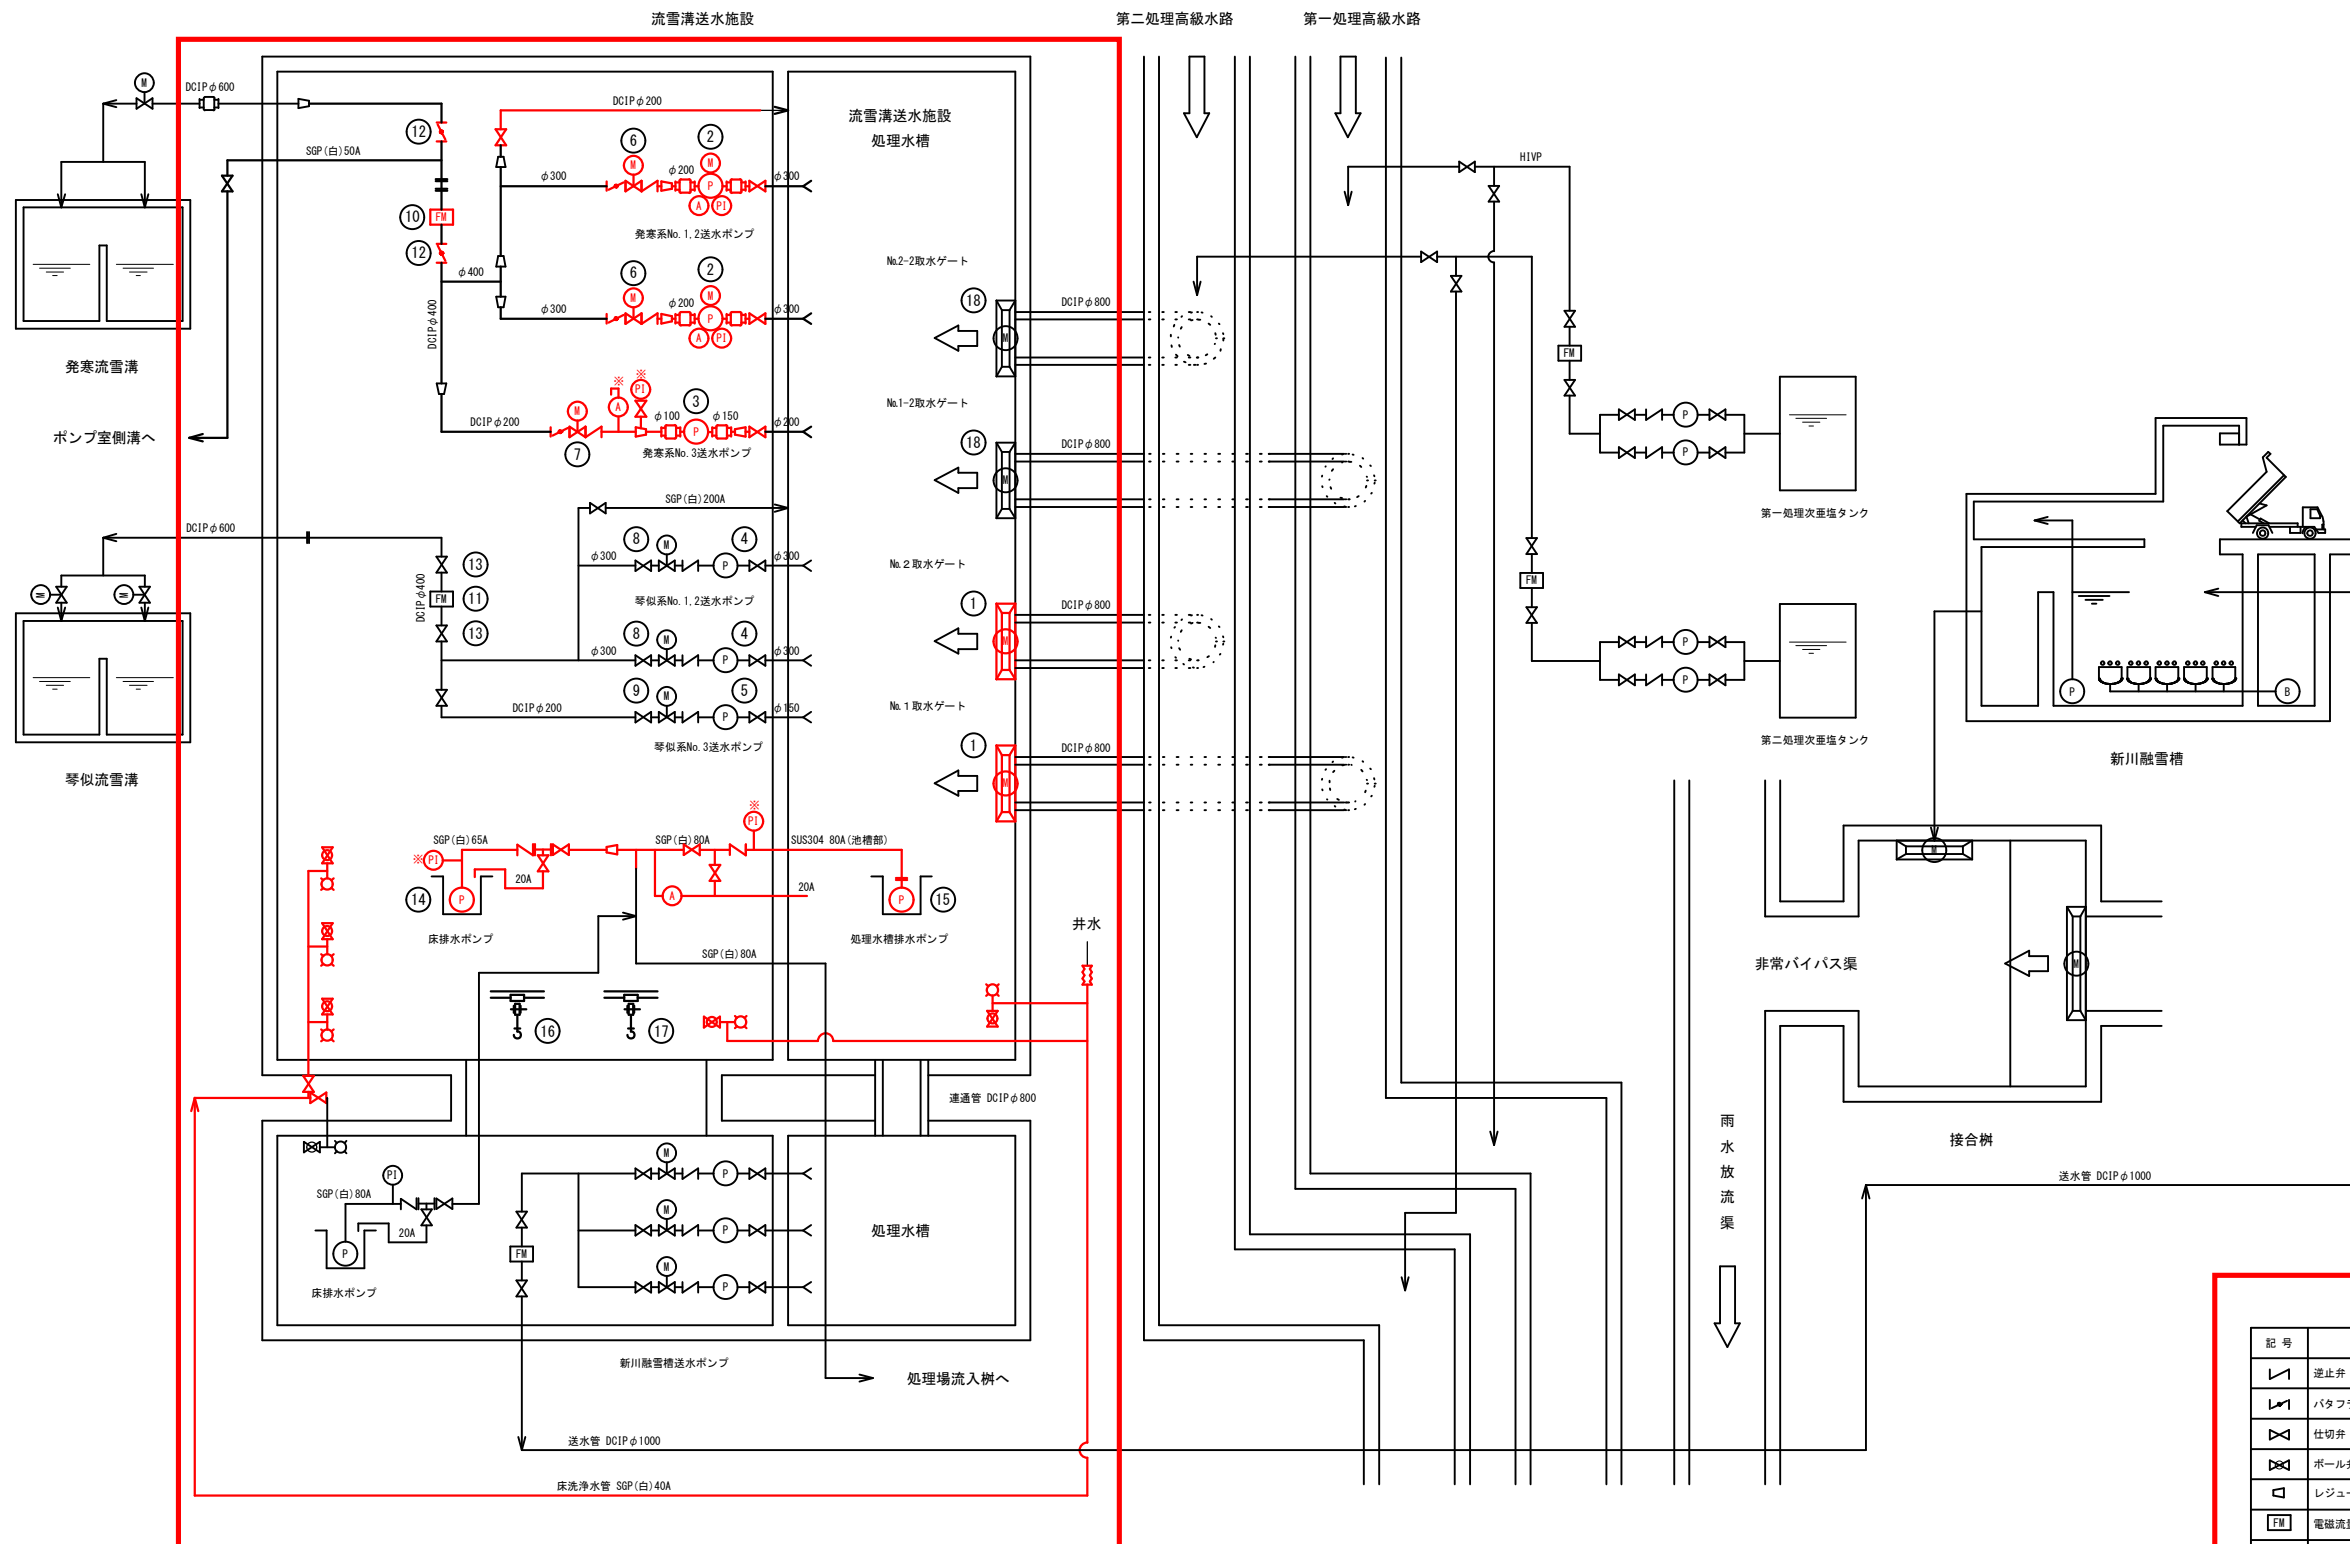


記 号	名 称	記 号	名 称
	逆止弁		電動仕切弁
	バタフライ弁		電動機
	仕切弁		ポンプ
	ボール弁		非返し散水栓
	冷蔵庫		自動空気接弁
	電磁流量計		圧力計
	防振継手		可換管(ゴム製)
※	機器付属品		

今回施工範囲を示す。

番 号	①			②			③			④			⑤			⑥			⑦			⑧			⑨			⑩			
機 器 名 称	No.1,2取水ゲート			発電系No.1,2送水ポンプ			発電系No.3送水ポンプ			準似系No.1,2送水ポンプ			準似系No.3送水ポンプ			発電系No.1,2吐出弁			発電系No.3吐出弁			準似系No.1,2吐出弁			準似系No.3吐出弁			発電系送水流量計			
形 式	外ネジ式鋼鉄角形制水扉			横軸両吸込渦巻ポンプ			横軸両吸込渦巻ポンプ			横軸両吸込渦巻ポンプ			横軸両吸込渦巻ポンプ			外ネジ式電動仕切弁			外ネジ式電動仕切弁			外ネジ式電動仕切弁			外ネジ式電動仕切弁			電磁流量計			
仕 様	W800×H800			9.0m ³ /min×37.0m			2.4m ³ /min×28.0m			9.0m ³ /min×32.0m			2.4m ³ /min×21.0m			φ300			φ200			φ300			φ200			φ400			
電 動 機	1.5kW			90kW			18.5kW			90kW			15kW			0.75kW			0.75kW			0.75kW			0.75kW			-			
全体 備 考	底版 今回	2	2	2	2	2	2	1	1	1	2	2	-	1	1	-	2	2	2	1	1	1	2	2	-	1	1	-	1	1	1

番 号	⑪			⑫			⑬			⑭			⑮			⑯			⑰			⑱								
機 器 名 称	等似系送水流量計			手動バクワイ弁			等似流着溝用手動弁			床排水ポンプ			処理水排水ポンプ			搬入室チェーンブロック			ポンプ室チェーンブロック			取水ゲート (No. 1-2, 2-2)								
形 式	電磁流量計			両フランジ形手動蝶弁			外ジ 式/フジノ仕切弁			水中汚水汚物ポンプ			水中用ポンプ			電動吊上・走行形			電動吊上・走行形			角型鋸鉄製水扉								
仕 様	φ400			φ400			φ400			0.3m3/min×9.0m			0.5m3/min×12.0m			2.8t×15.0m			2.8t×10.0m			φ800								
電 動 機	-			-			-			1.5kW			3.7kW			3.5+0.4kW			3.5+0.4kW			0.75kW								
全 体	1	1	-	2	2	2	2	2	-	1	1	1	1	1	1	1	1	1	1	2	2	-								
備 考										据置式			着脱形式																	

札幌市下水道河川局事業推進部		2
工事名	新川水再生プラザ 発寒流雪溝送水施設機械設備工事	
図面名	フロー図(更新)	FREE
		令和7年10月

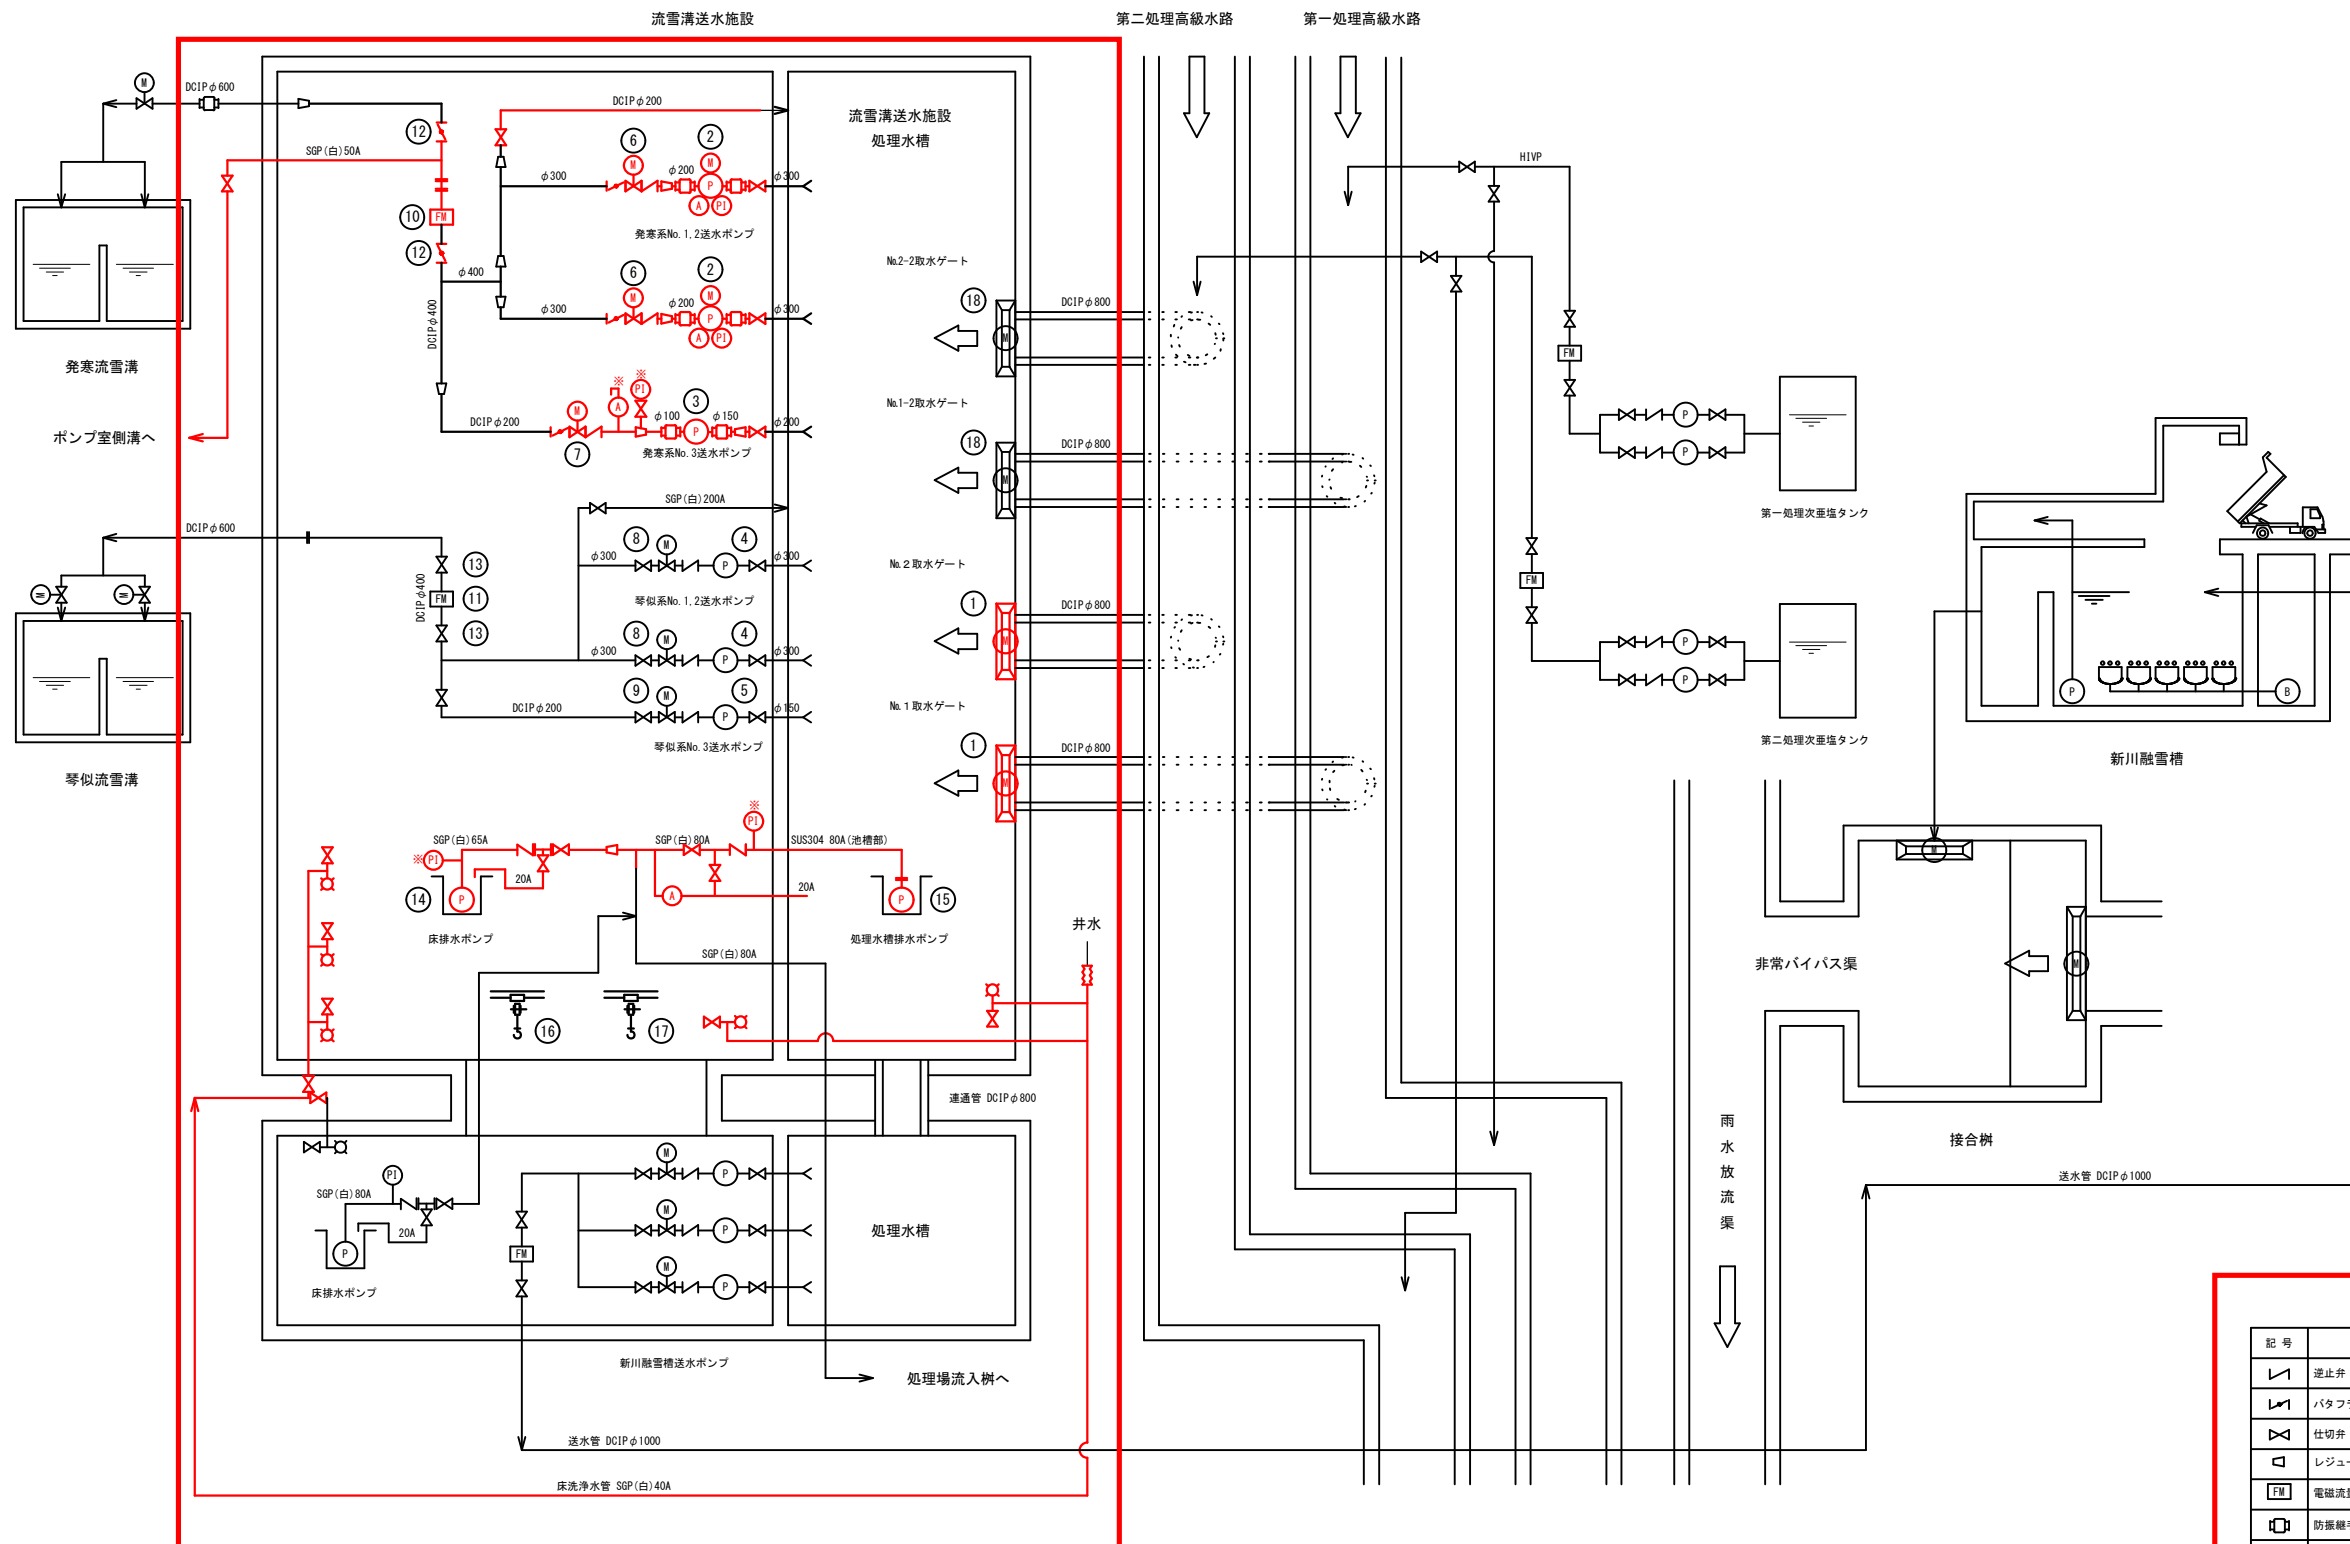


記 号	名 称	記 号	名 称
	逆止弁		電動仕切弁
	バタフライ弁		電動機
	仕切弁		ポンプ
	レギュサ		ホース散水栓
	電磁流量計		自動空気抜き
	防振継手		圧力計
※	機器付属品		フレキシブルジョイント


番 号	(1)	(2)	(3)	(4)	(5)	(6)	(7)	(8)	(9)	(10)
機 器 名 称	No.1.2取水ゲート	発電系No.1.2放水ポンプ	発電系No.3放水ポンプ	発電系No.1.2放水ポンプ	発電系No.3放水ポンプ	発電系No.1.2吐出	発電系No.3吐出	発電系No.1.2吐出	発電系No.3吐出	発電系排水流量計
形 式	外ネジ式錆蝕製角形制水扉	横軸両吸込渦巻ポンプ	横軸片吸込渦巻ポンプ	横軸両吸込渦巻ポンプ	横軸片吸込渦巻ポンプ	外ネジ式電動仕切弁	外ネジ式電動仕切弁	外ネジ式電動仕切弁	外ネジ式電動仕切弁	電磁流量計
仕 様	W800×H800	9.0m ³ /min×37.0m	2.4m ³ /min×28.0m	9.0m ³ /min×32.0m	2.4m ³ /min×21.0m	φ200	φ200	φ200	φ200	φ400
電 動 機	1.5kW	90kW	18.5kW	90kW	15kW	0.75kW	0.75kW	0.75kW	0.75kW	-
全 体 備 考	既設 今回	2 2 2	2 2 2	1 1 1	2 2 -	1 1 -	2 2 2	1 1 1	2 2 -	1 1 -

番 号	(11)			(12)			(13)			(14)			(15)			(16)			(17)			(18)								
機 器 名 称	等似系送水流量計			手動・パンプライ弁			等似流置満用手動弁			床排水ポンプ			処理室排水ポンプ			搬入室チェーンブロック			ポンプ室チェーンブロック			取水ゲート (No. 1-2-2-2)								
形 式	電磁流量計			両フランジ形手動蝶形弁			外4寸・内7.75寸・仕切弁			水中汚水汚物ポンプ			水中用ポンプ			電動吊上・走行形			電動吊上・走行形			角型鑄鉄製制水扉								
仕 様	φ400			φ400			φ400			0.3m ³ /min×9.0m			0.5m ³ /min×12.0m			2.8t×15.0m			2.8t×10.0m			φ800								
電 動 機	—			—			—			1.5kW			3.7kW			3.5+0.4kW			3.5+0.4kW			0.75kW								
全 体	既 設	今 回	1	1	—	2	2	2	2	2	—	1	1	1	1	1	1	1	1	1	2	2	—							
備 考										据置式			着脱形式																	


札幌市下水道河川局事業推進部		2
工事名	新川水再生プラザ 発寒流雪溝送水施設機械設備工事	
図面名	フロー図(更新)	FREE
		令和7年10月

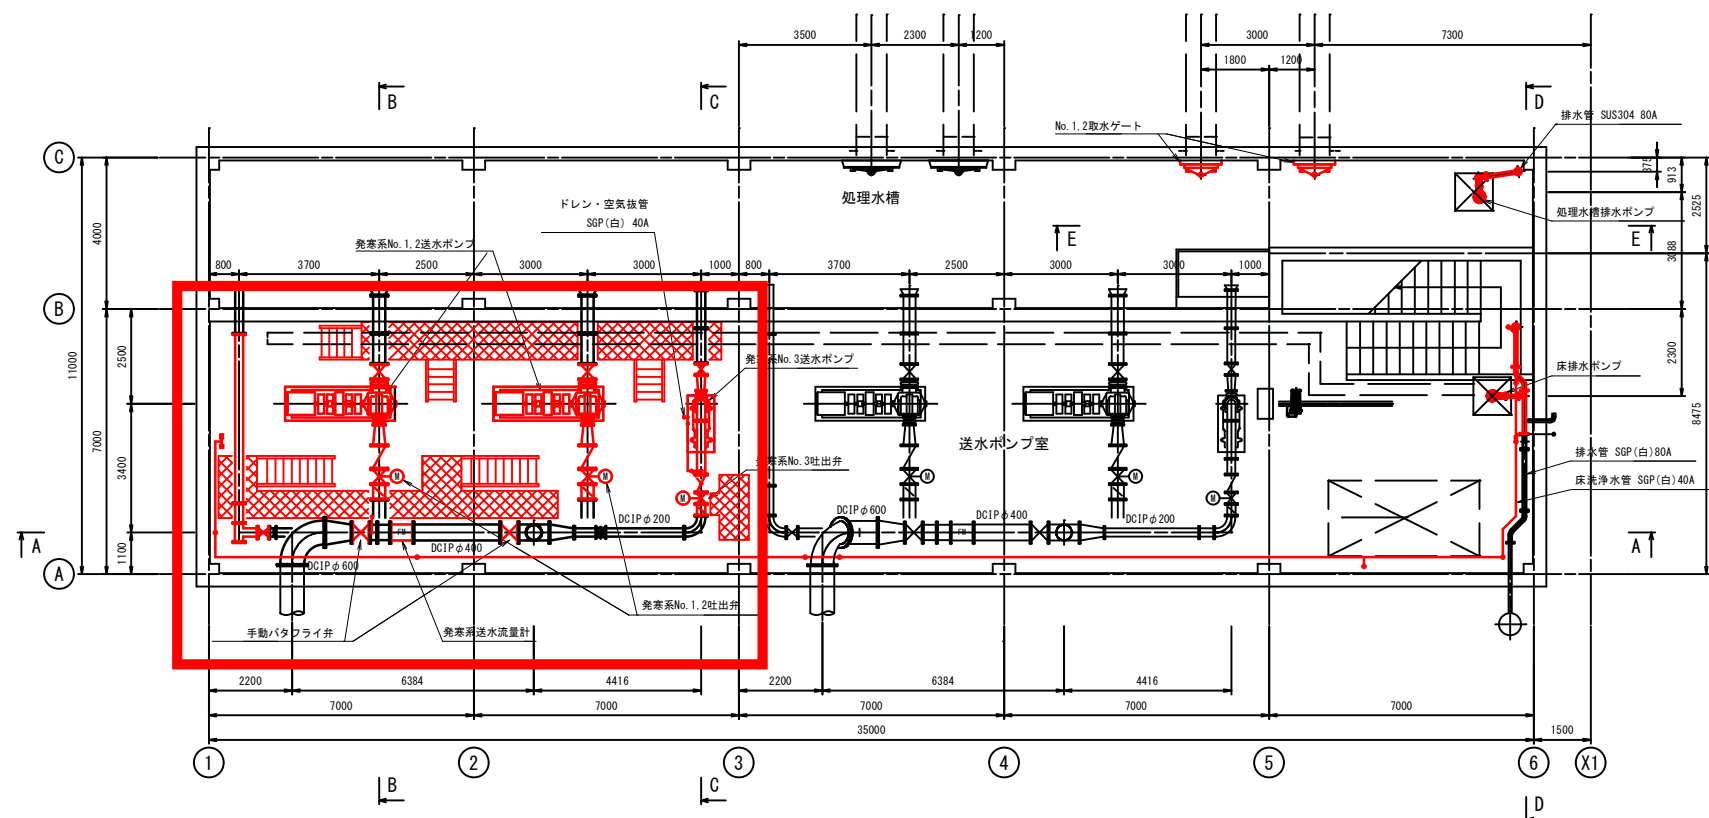

発寒流雪溝送水施設地下1階上部更新平面図

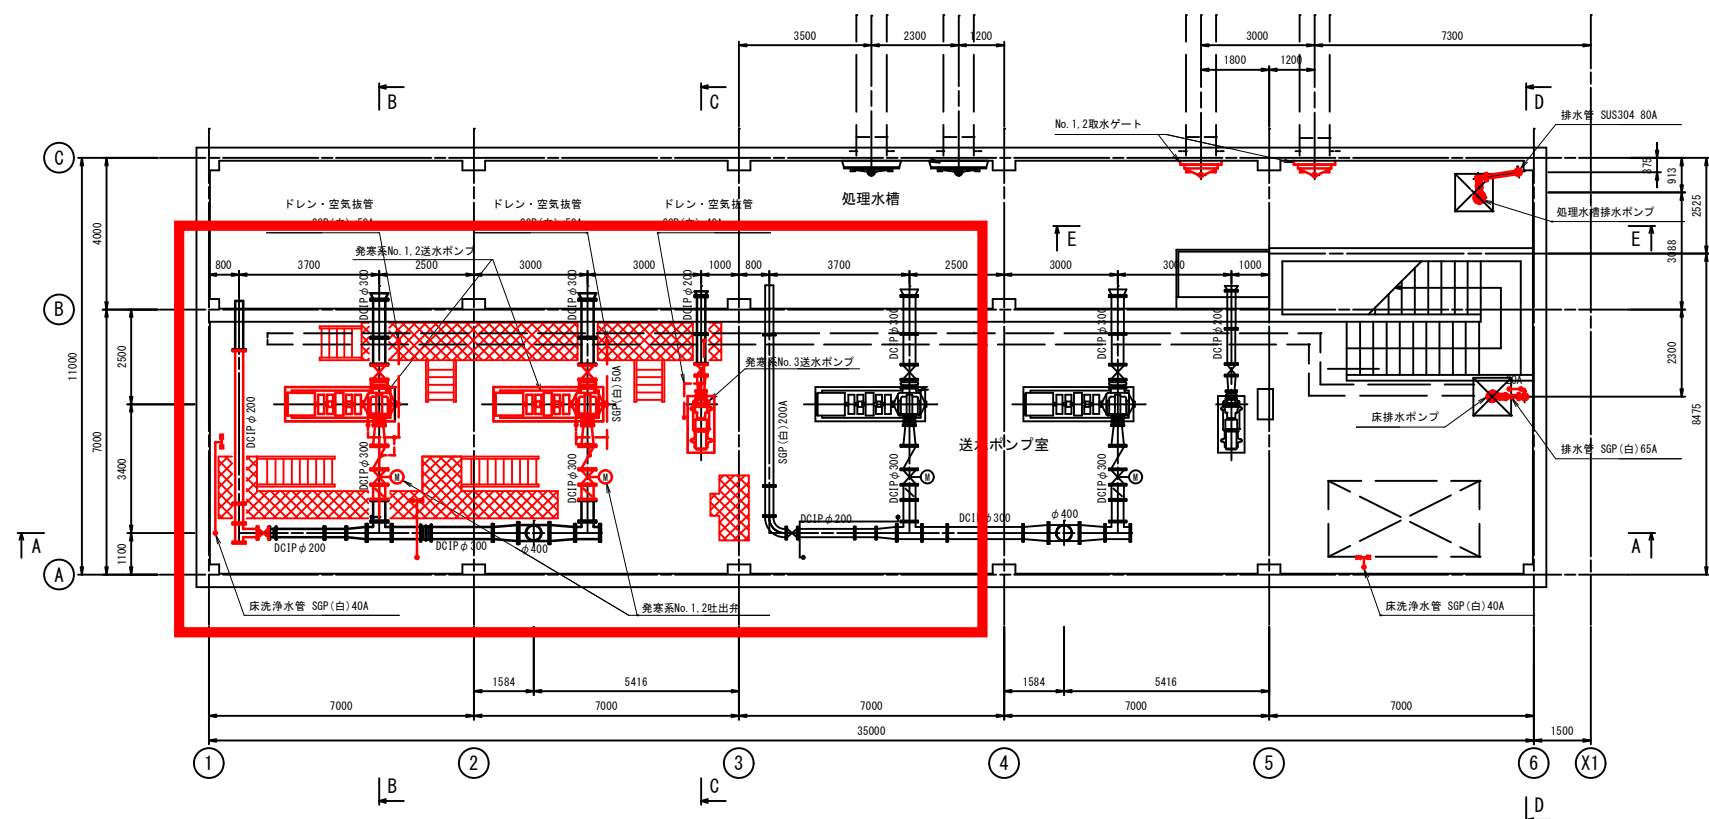


発寒流雪溝送水施設地下1階下部更新平面図

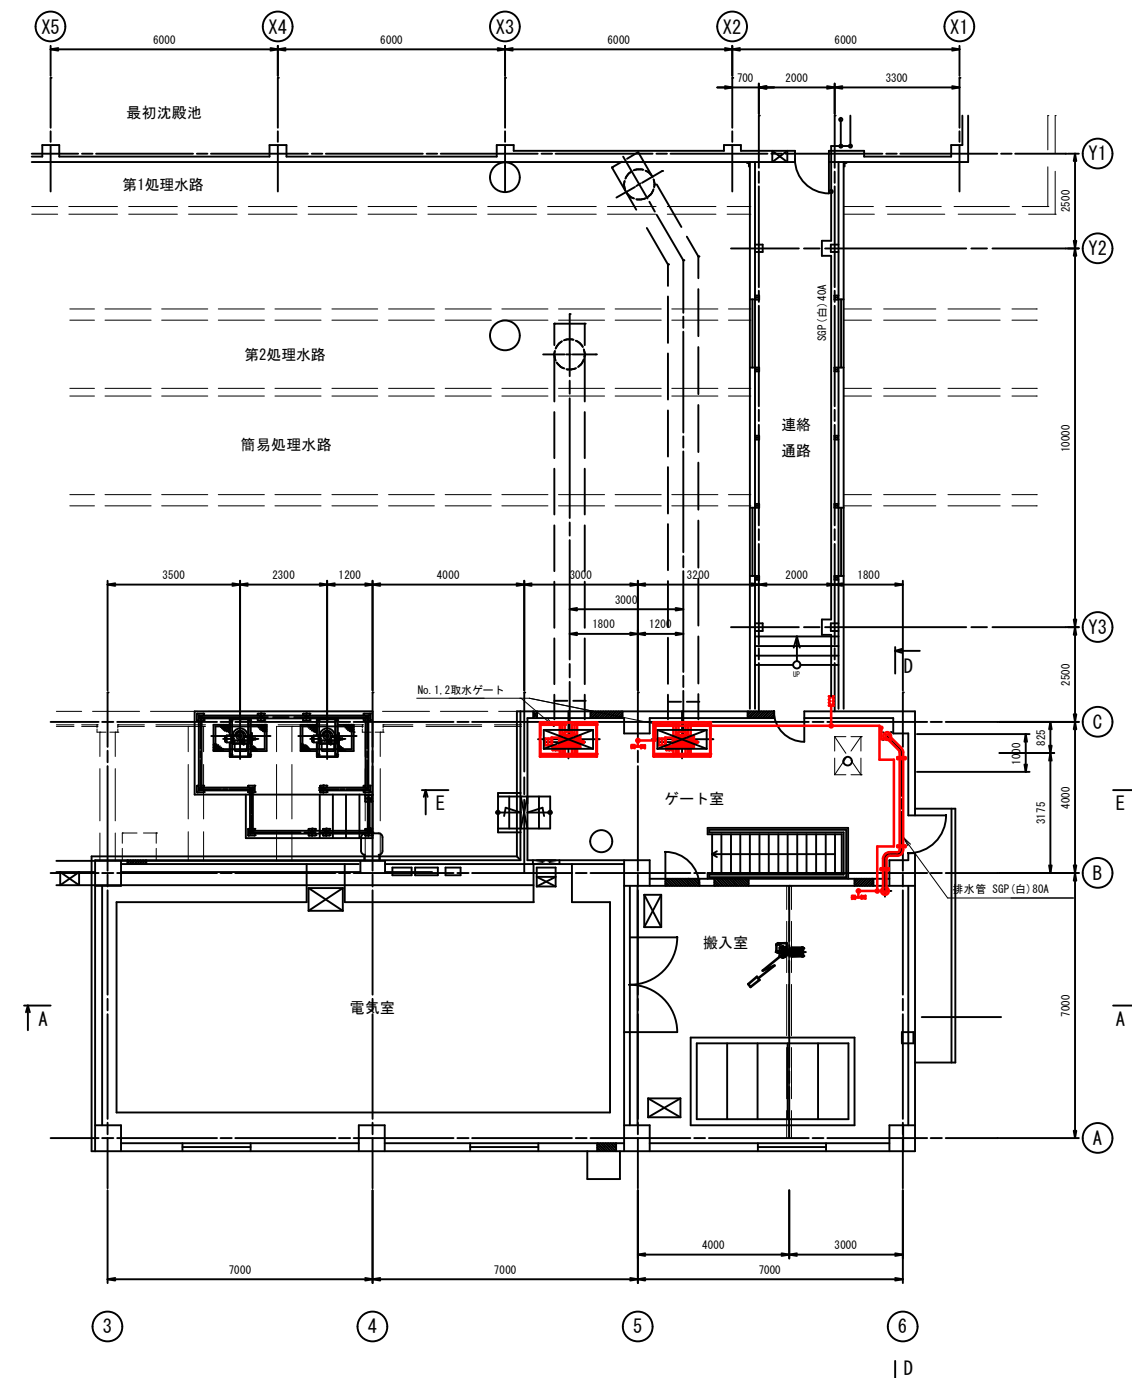


発寒流雪溝送水施設1階更新平面図

 今回施工範囲を示す。


札幌市下水道河川局事業推進部		3
工事名	新川水再生プラザ 発寒流雪溝送水施設機械設備工事	
図面名	発寒流雪溝送水施設更新平面図	Scale A1:1/100 Scale A3:1/200 令和7年10月

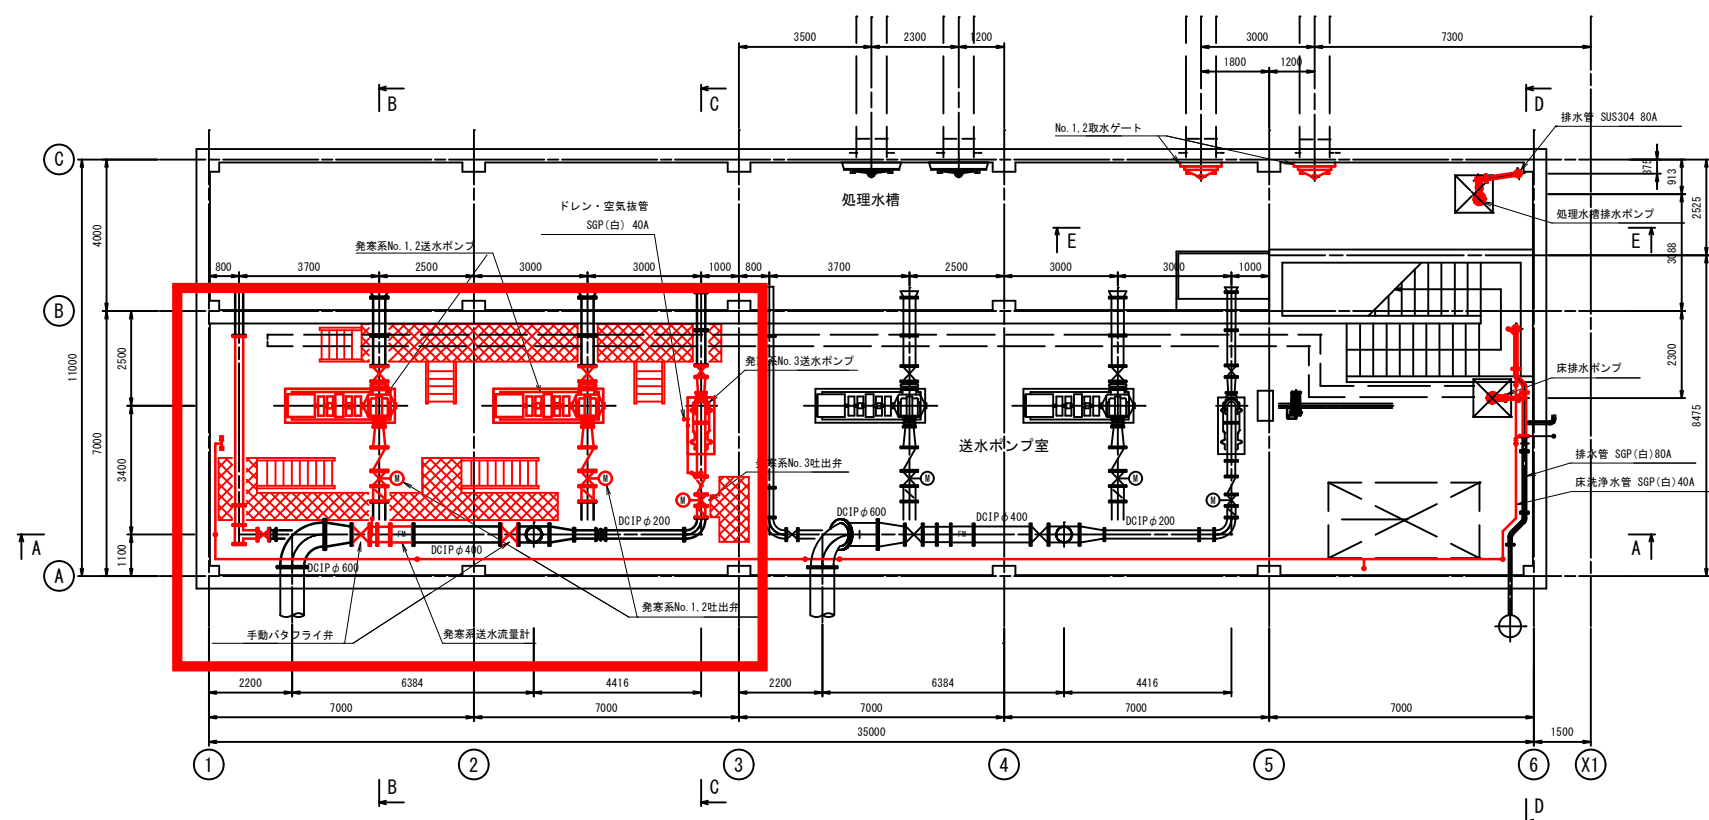

発寒流雪溝送水施設地下1階上部更新平面図

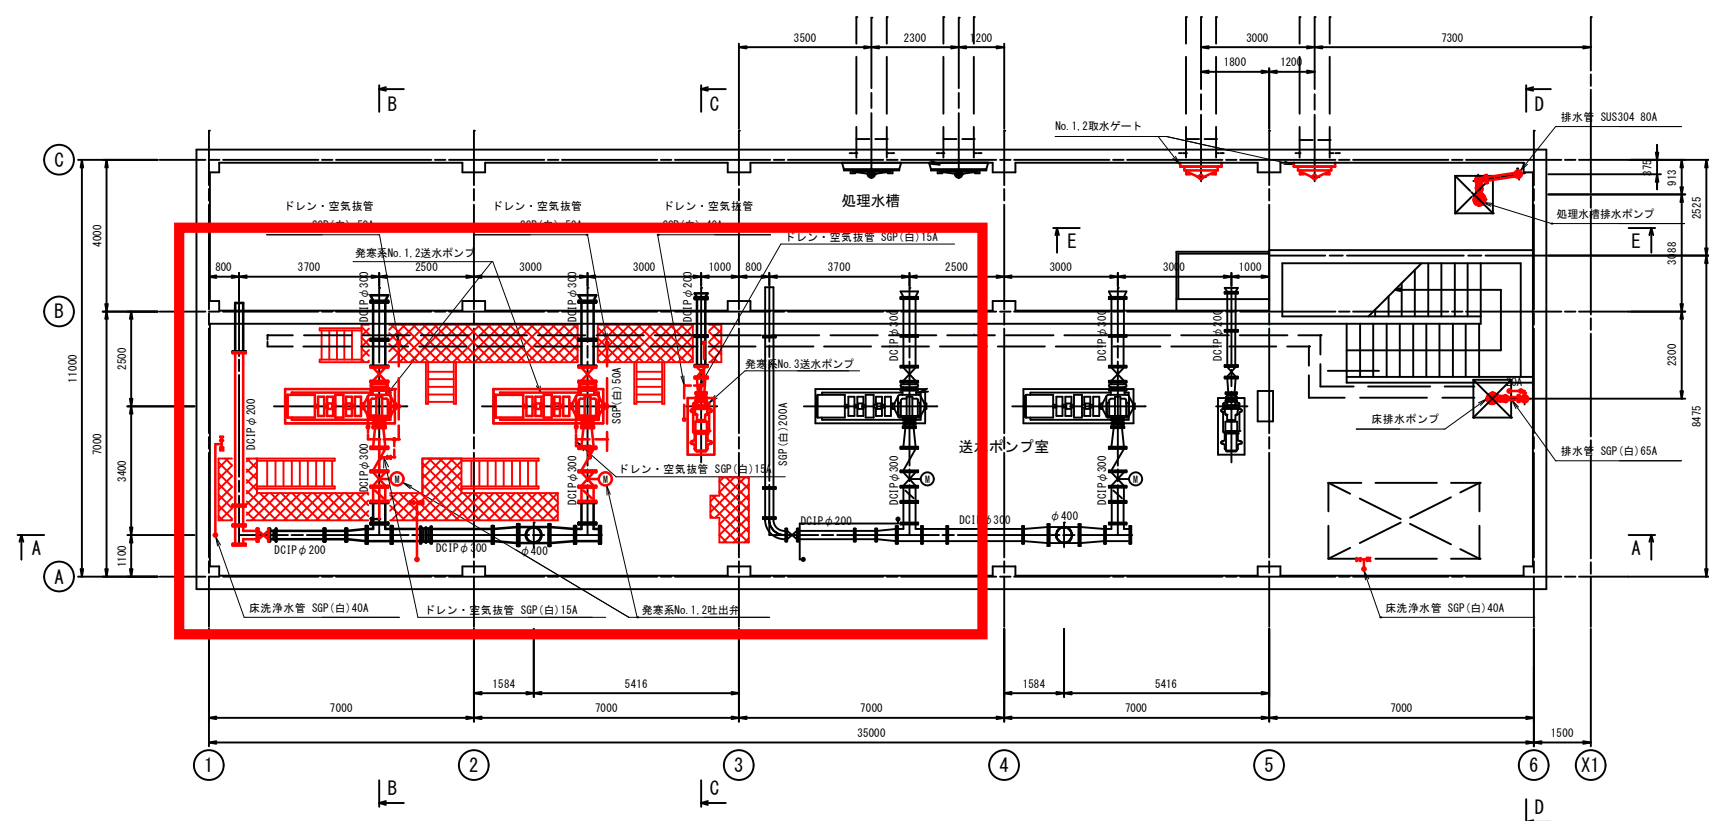


発寒流雪溝送水施設地下1階下部更新平面図

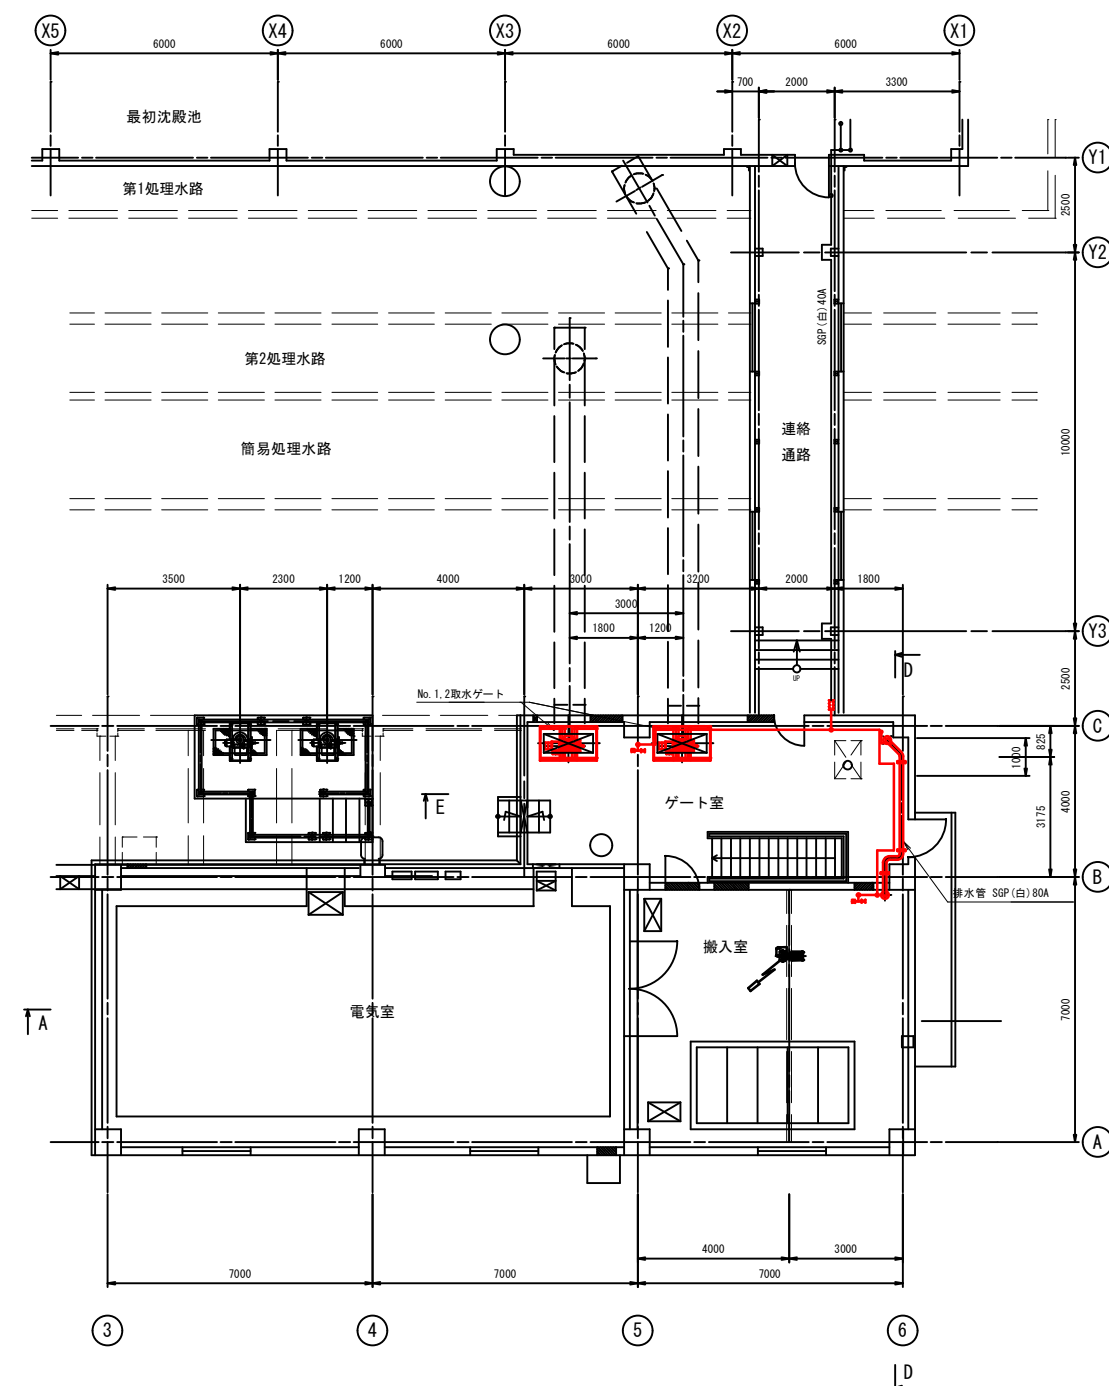


発寒流雪溝送水施設1階更新平面図

今回施工範囲を示す。


札幌市下水道河川局事業推進部		3
工事名	新川水再生プラザ 発寒流雪溝送水施設機械設備工事	
図面名	発寒流雪溝送水施設更新平面図	Scale A1:1/100 Scale A3:1/200 令和7年10月

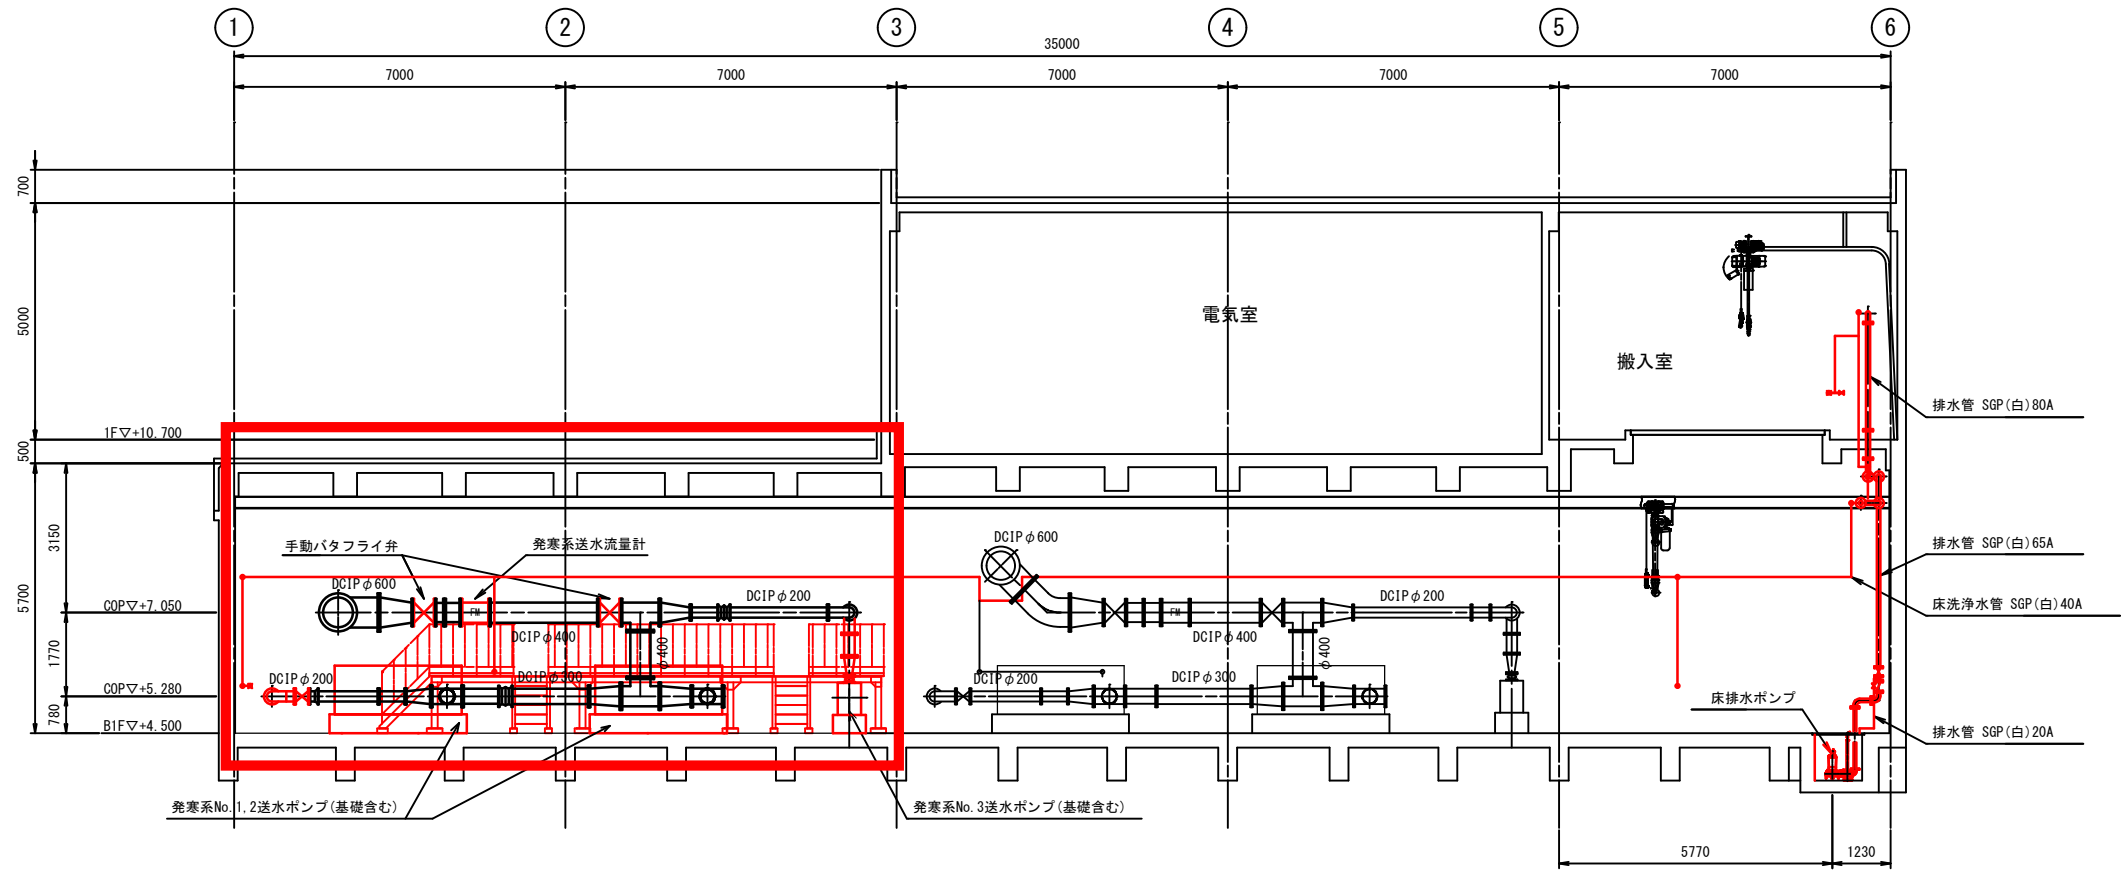

A-A 断面

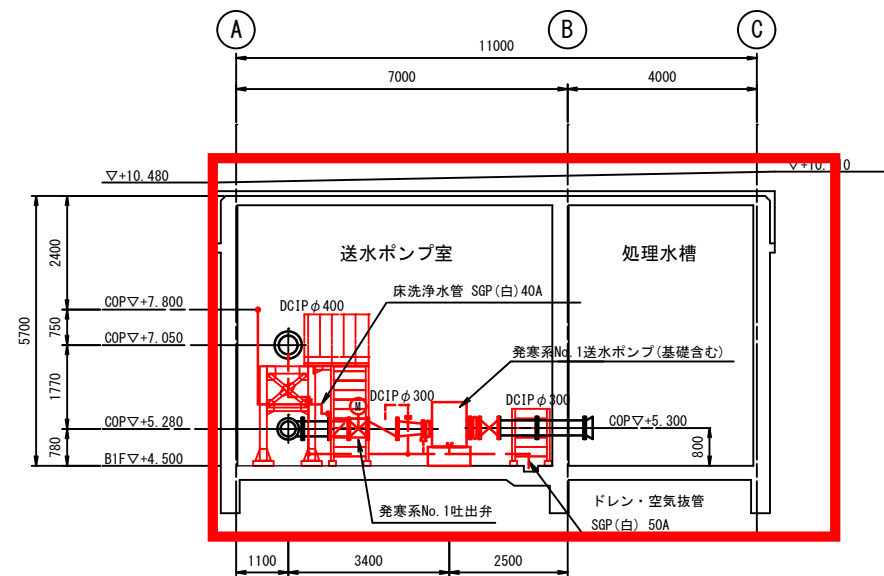

B-B 断面

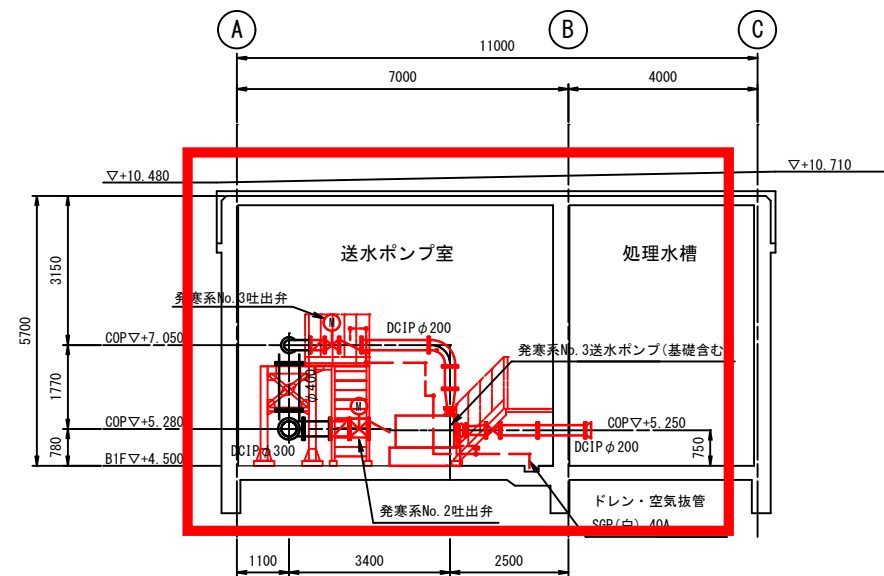


C-C 断面


今回施工範囲を示す。

発寒流雪溝送水施設更新断面図(1)


札幌市下水道河川局事業推進部		4
工事名	新川水再生プラザ 発寒流雪溝送水施設機械設備工事	
図面名	発寒流雪溝送水施設更新断面図(1)	Scale A1:1/80 Scale A3:1/160 令和7年10月

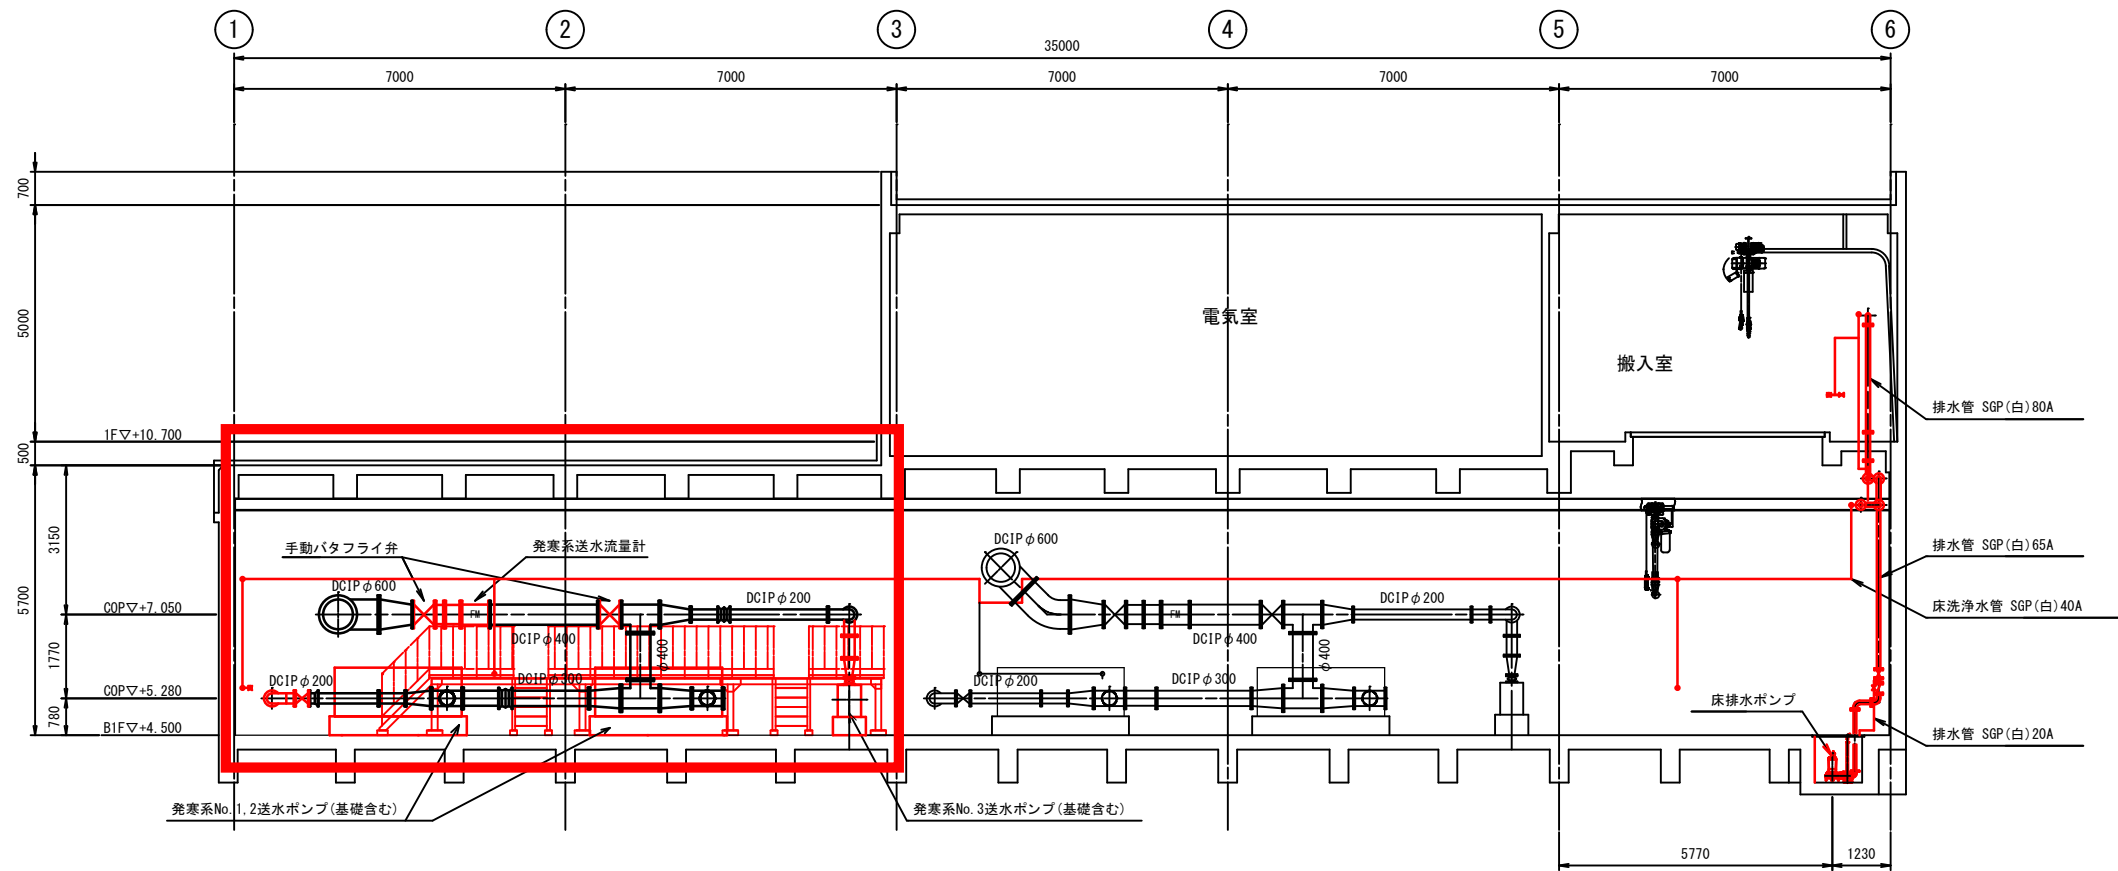

A-A 断面

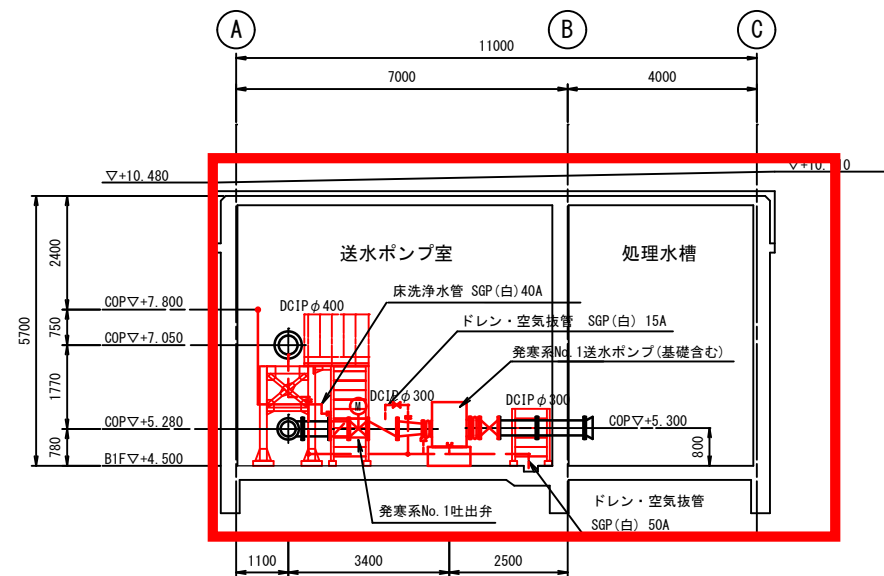

B-B 断面

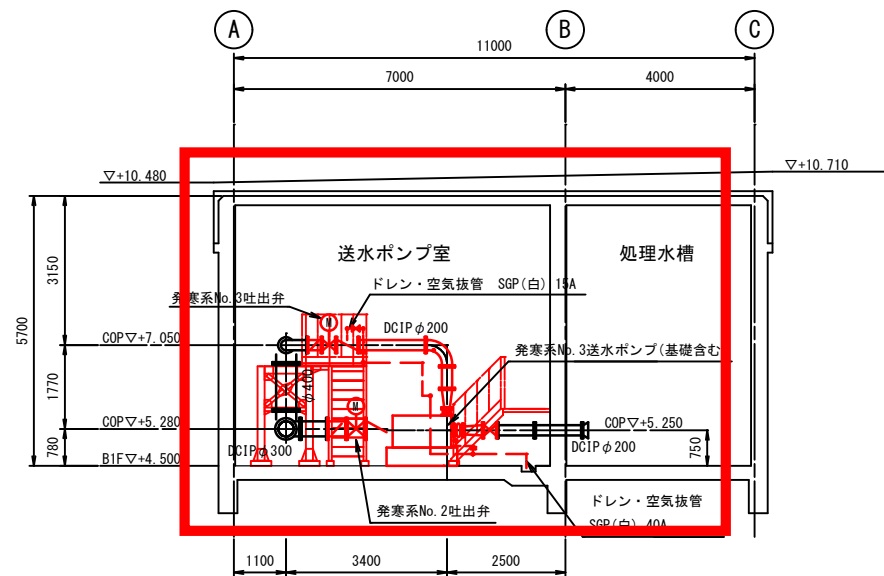


C-C 断面

今回施工範囲を示す。

発寒流雪溝送水施設更新断面図(1)

札幌市下水道河川局事業推進部		4
工事名	新川水再生プラザ 発寒流雪溝送水施設機械設備工事	
図面名	発寒流雪溝送水施設更新断面図(1)	Scale A1:1/80 Scale A3:1/160
		令和7年10月

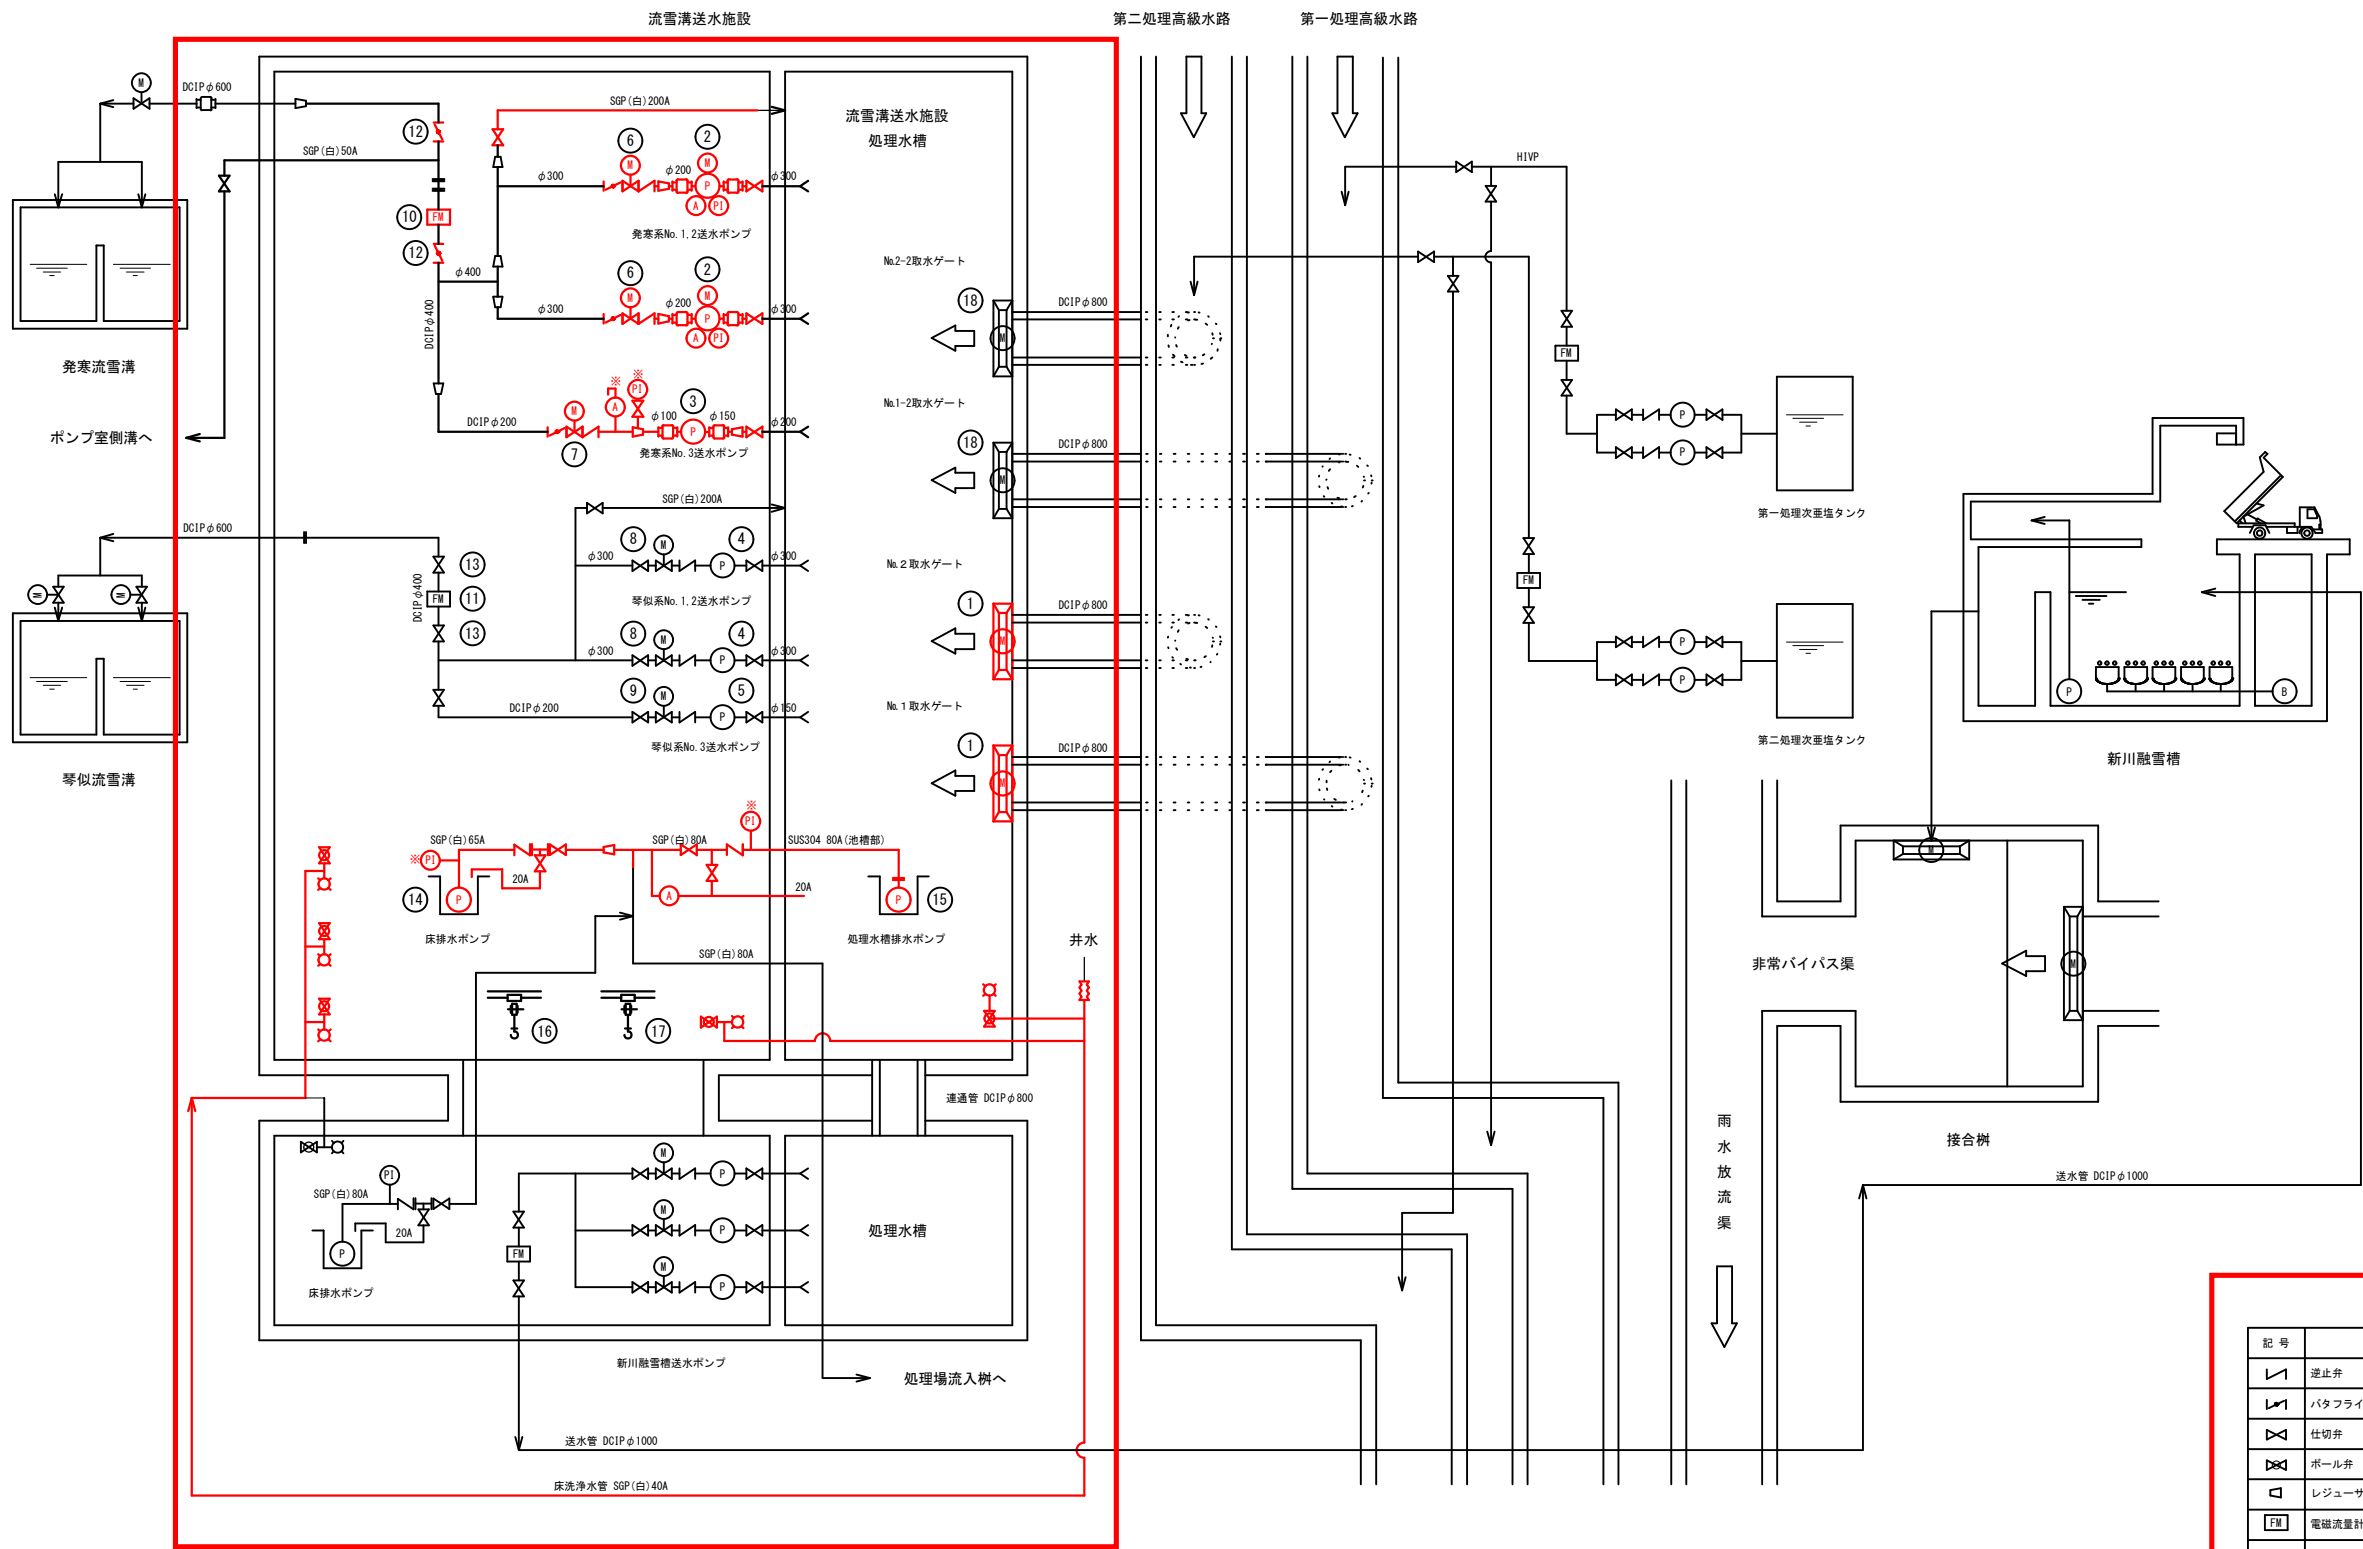


記号	名称	記号	名称
	逆止弁		電動仕切弁
	バタフライ弁		電動機
	仕切弁		ポンプ
	ボール弁		4-方分岐散水栓
	レギュレーサ		自動空気汲弁
	電磁流量計		圧力計
	防振観手		可換管(ゴム製)
※	機器付属品		

今回施工範囲を示す。

番 号	(1)	(2)	(3)	(4)	(5)	(6)	(7)	(8)	(9)	(10)
機 器 名 称	No. 1, 2取水ゲート	発寒系No. 1, 2送水ポンプ	発寒系No. 3送水ポンプ	等似系No. 1, 2送水ポンプ	等似系No. 3送水ポンプ	発寒系No. 1, 2吐出弁	発寒系No. 3吐出弁	等似系No. 1, 2吐出弁	等似系No. 3吐出弁	発寒系送水流量計
形 式	外ネジ式鋼鉄製丸形制水扉	横軸両吸込渦巻ポンプ	横軸片吸込渦巻ポンプ	横軸両吸込渦巻ポンプ	横軸片吸込渦巻ポンプ	外ネジ式電動仕切弁	外ネジ式電動仕切弁	外ネジ式電動仕切弁	外ネジ式電動仕切弁	電磁流量計
仕 様	W800×H800	9.0m3/min×34.5m	2.4m3/min×27.0m	9.0m3/min×32.0m	2.4m3/min×21.0m	φ300	φ200	φ300	φ200	φ400
電 動 機	1.5kW	110kW	18.5kW	90kW	15kW	0.75kW	0.75kW	0.75kW	0.75kW	-
全 体	既 設	今 回	2	2	2	2	2	2	2	2
備 考										

番 号	(11)	(12)	(13)	(14)	(15)	(16)	(17)	(18)		
機 器 名 称	等似系送水流量計	手動バタフライ弁	等似流雪溝用手動弁	床排水ポンプ	処理水槽排水ポンプ	搬入室チェーンブロック	ポンプ室チェーンブロック	取水ゲート (No. 1-2, 2-2)		
形 式	電磁流量計	両フランジ形手動蝶形弁	外ネジ式7/8"-4仕切弁	水中汚水汚物ポンプ	水中用ポンプ	電動吊上・走行形	電動吊上・走行形	角型鋼鉄製制水扉		
仕 様	φ400	φ400	φ400	0.3m3/min×10.0m	0.5m3/min×10.0m	2.8t×10.0m	2.8t×10.0m	φ800		
電 動 機	-	-	-	1.5kW	2.2kW	3.5+0.4kW	3.5+0.4kW	0.75kW		
全 体	既 設	今 回	1	1	1	1	1	2	2	-
備 考				据置形	着脱形式					

札幌市下水道河川局事業推進部		6
工事名	新川水再生プラザ 発寒流雪溝機送水施設設備工事	FREE
図面名	フロー図(撤去)	令和7年10月

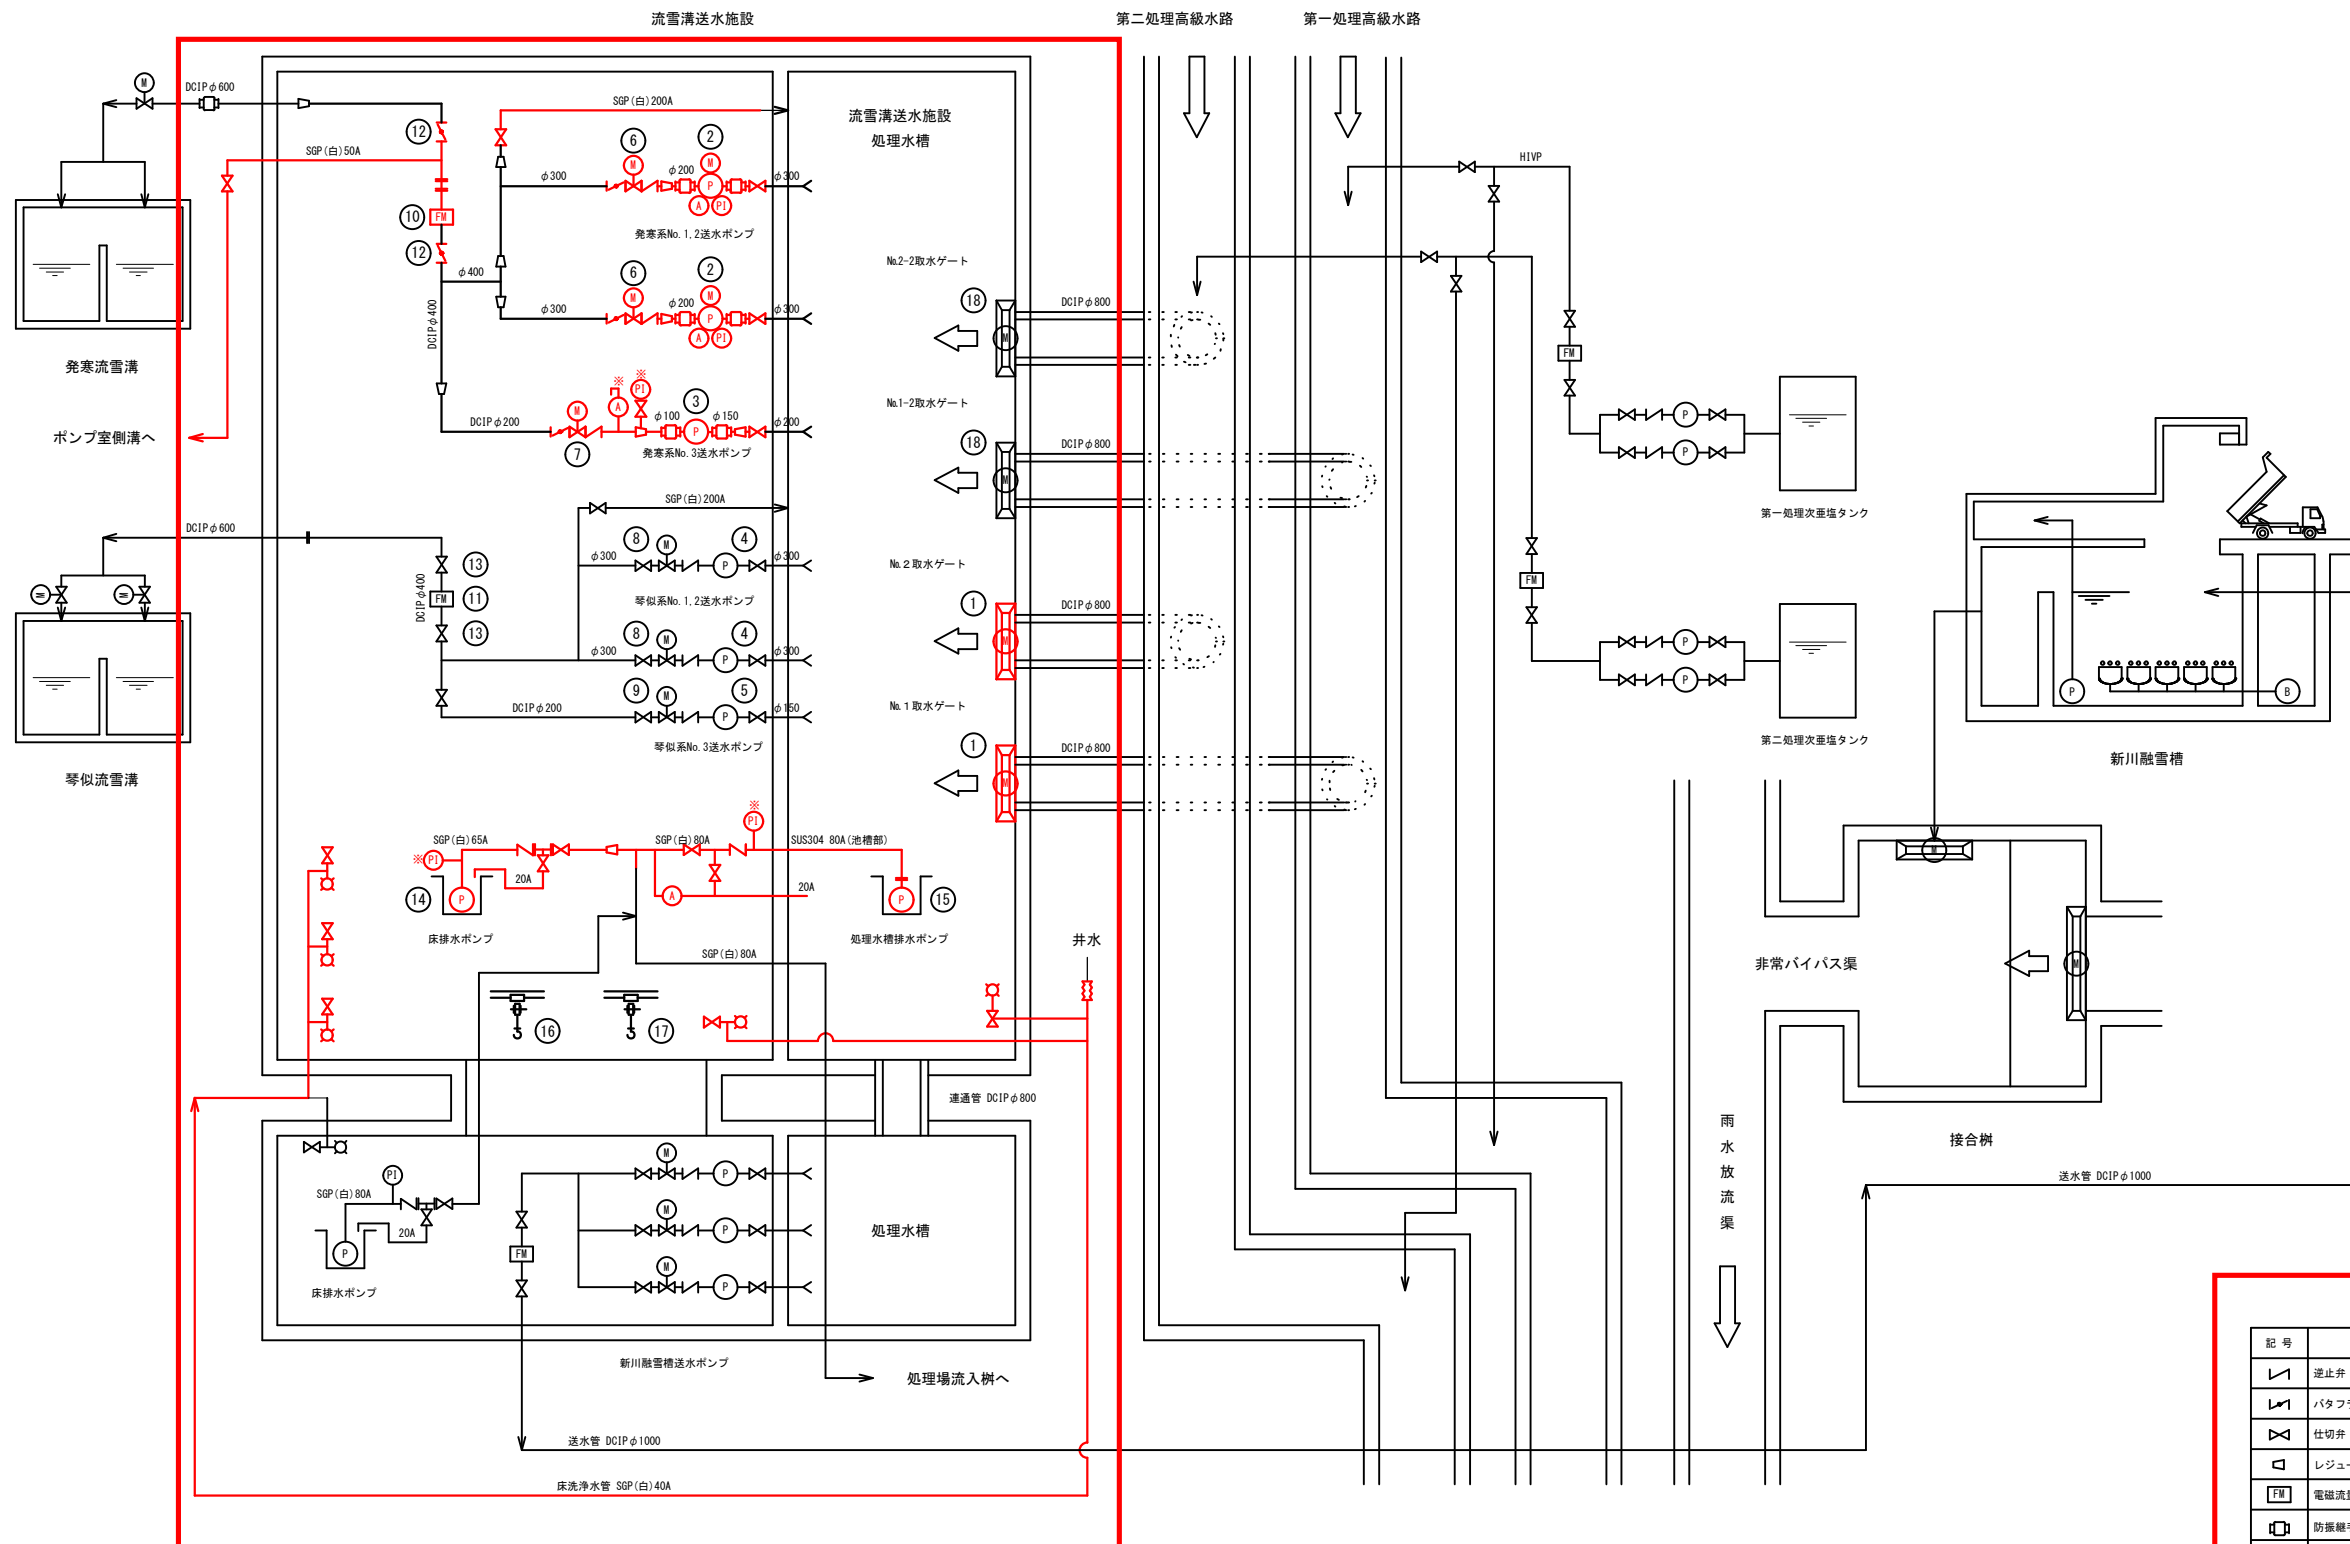


記号	名 称	記号	名 称
	逆止弁		電動仕切弁
	バタフライ弁		電動機
	仕切弁		ポンプ
	レジュース		非返し散水栓
	電磁流量計		自動空気扱弁
	防振継手		圧力計
※	機器付属品		フレキシブルジョイント

今回施工範囲を示す。


[illegible]

番 号	(11)			(12)			(13)			(14)			(15)			(16)			(17)			(18)								
機 器 名 称	等似系送水流量計			手動/バタフライ弁			等似流置溝用手動弁			床排水ポンプ			処理水排水ポンプ			搬入室チェーンブロック			ポンプ室チェーンブロック			取水ゲート (No. 1-2, 2-2)								
形 式	電磁流量計			両フランジ形手動蝶形弁			外/ジ/ワシ/性切弁			水中汚水汚物ポンプ			水中用ポンプ			電動吊上・走行形			電動吊上・走行形			角型鑄鉄製水扉								
仕 様	φ400			φ400			φ400			0.3m3/min×10.0m			0.5m3/min×10.0m			2.8t×15.0m			2.8t×15.0m			2.8t×10.0m			φ800					
電 動 機	-			-			-			1.5kW			2.2kW			3.5+0.4kW			3.5+0.4kW			0.75kW								
全 体	既設	今回	1	1	-	2	2	2	2	2	-	1	1	1	1	1	1	1	1	1	2	2	-							
備 考																														


札幌市下水道河川局事業推進部		6
工事名	新川水再生プラザ 防寒流雪溝機送水施設設備工事	
図面名	フロー図(撤去)	FREE
		令和7年10月

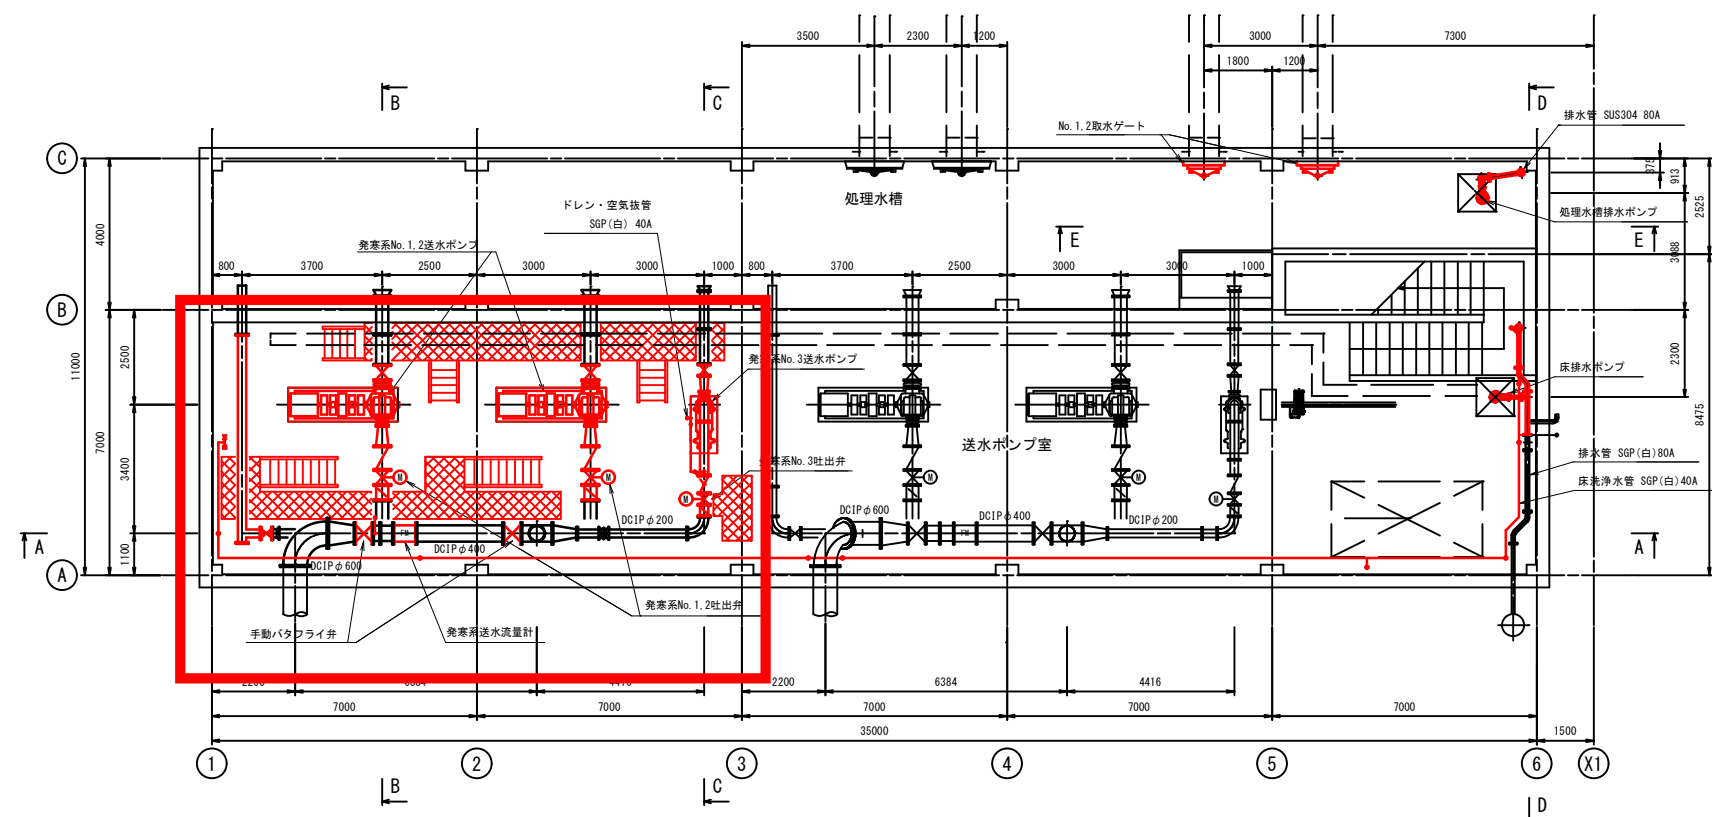

発寒流雪溝送水施設地下1階上部撤去平面図

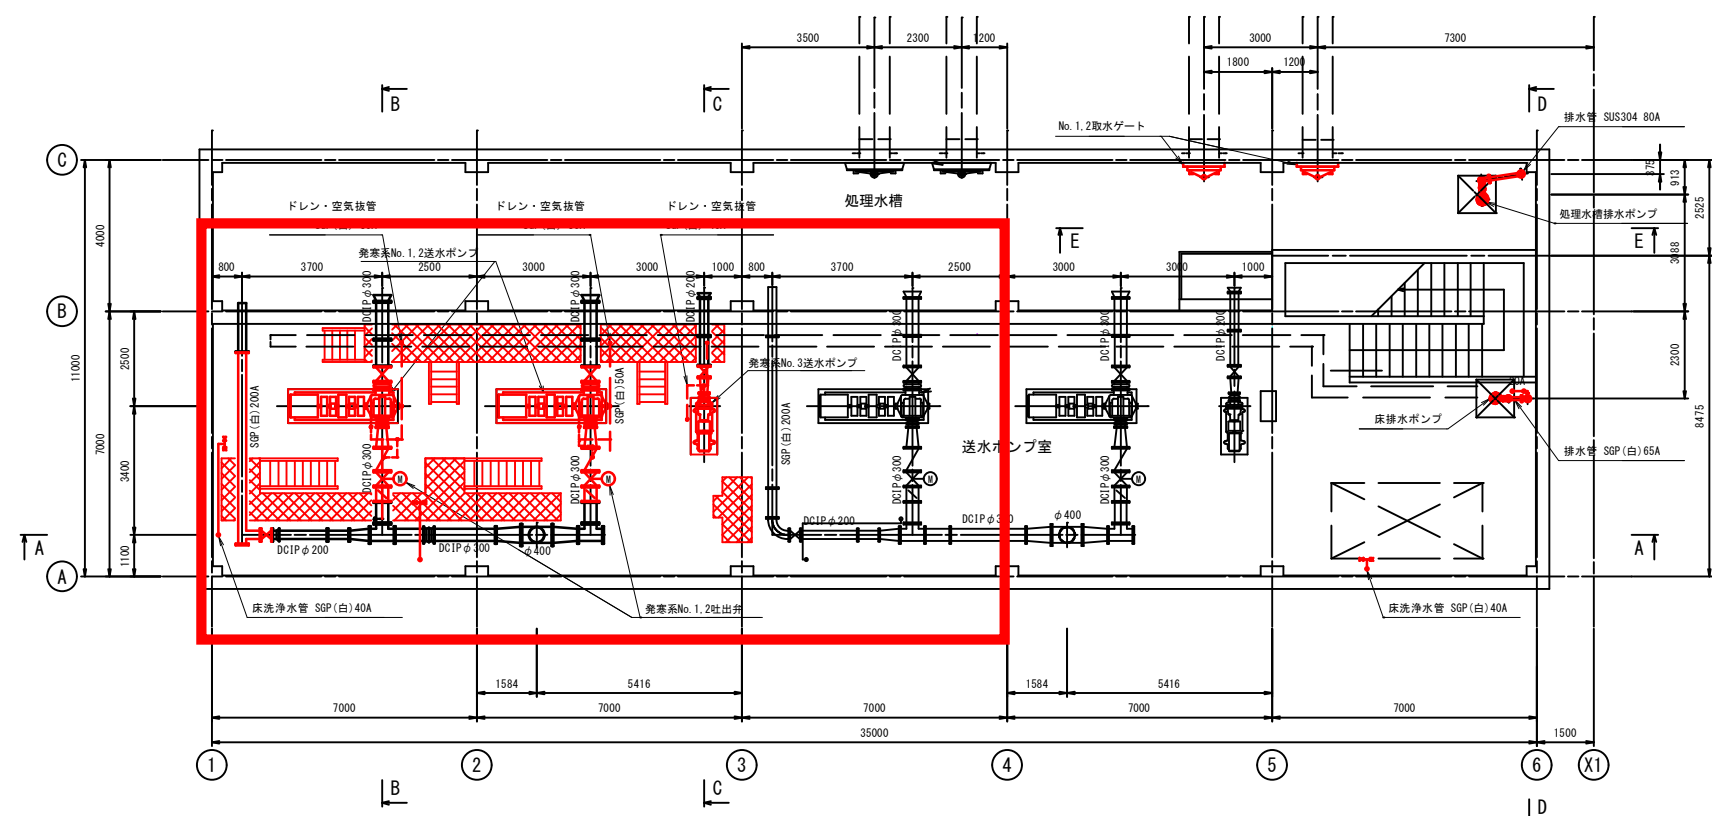


発寒流雪溝送水施設地下1階下部撤去平面図

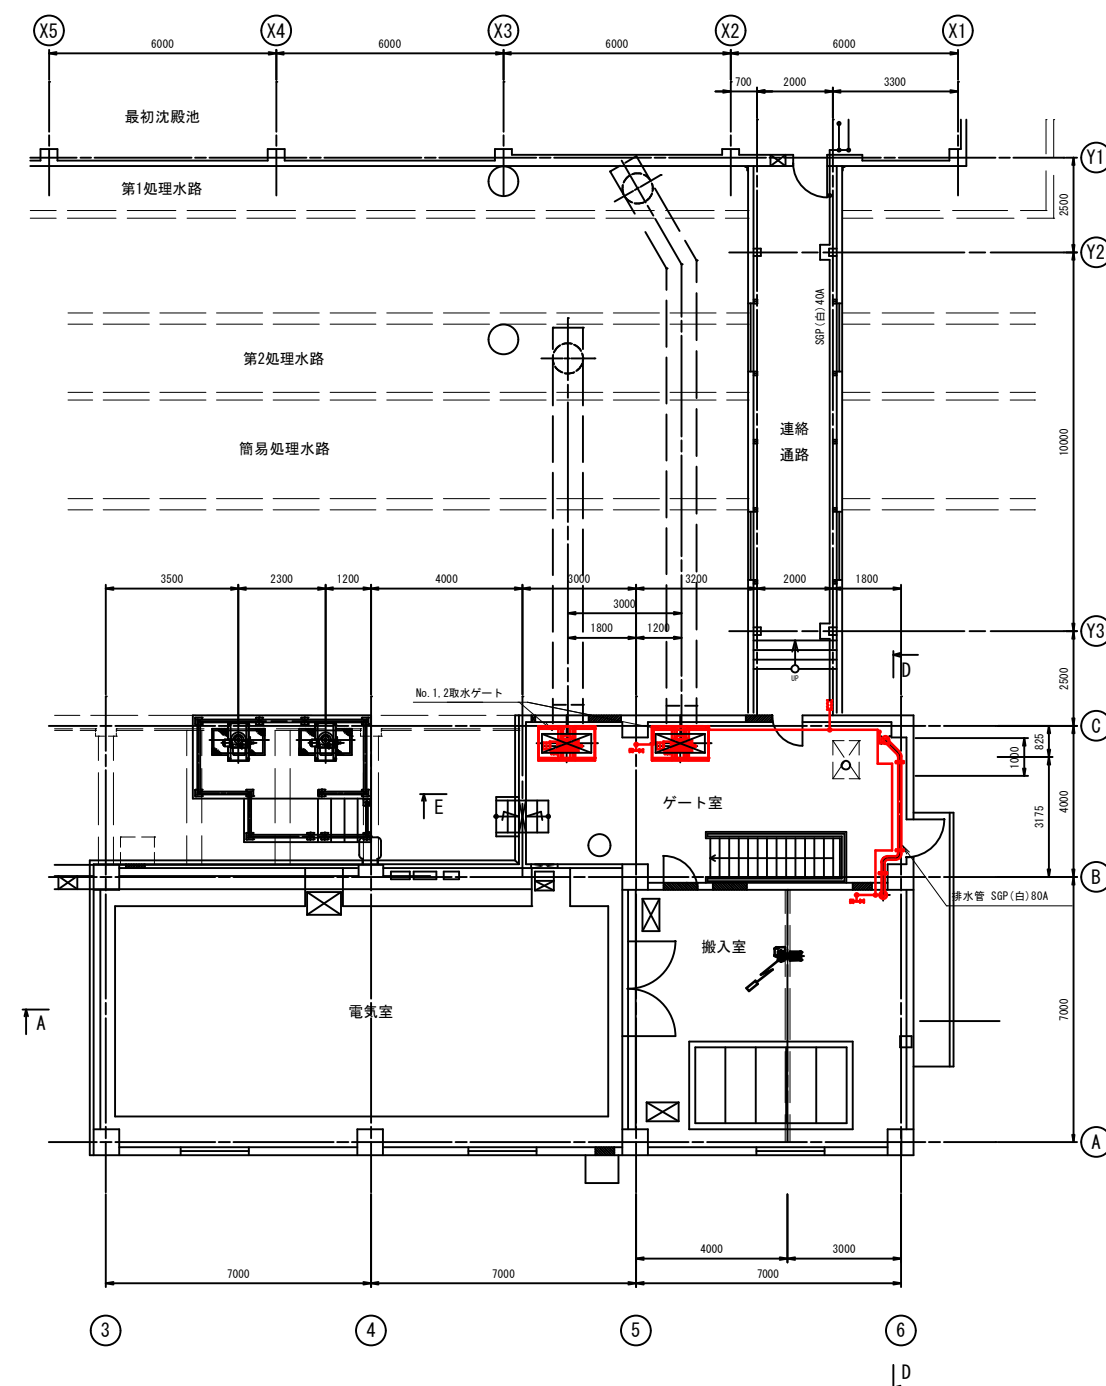


発寒流雪溝送水施設1階撤去平面図

今回施工範囲を示す。


札幌市下水道河川局事業推進部		7
工事名	新川水再生プラザ 発寒流雪溝送水施設機械設備工事	
図面名	発寒流雪溝送水施設撤去平面図	Scale A1:1/100 Scale A3:1/200 令和7年10月

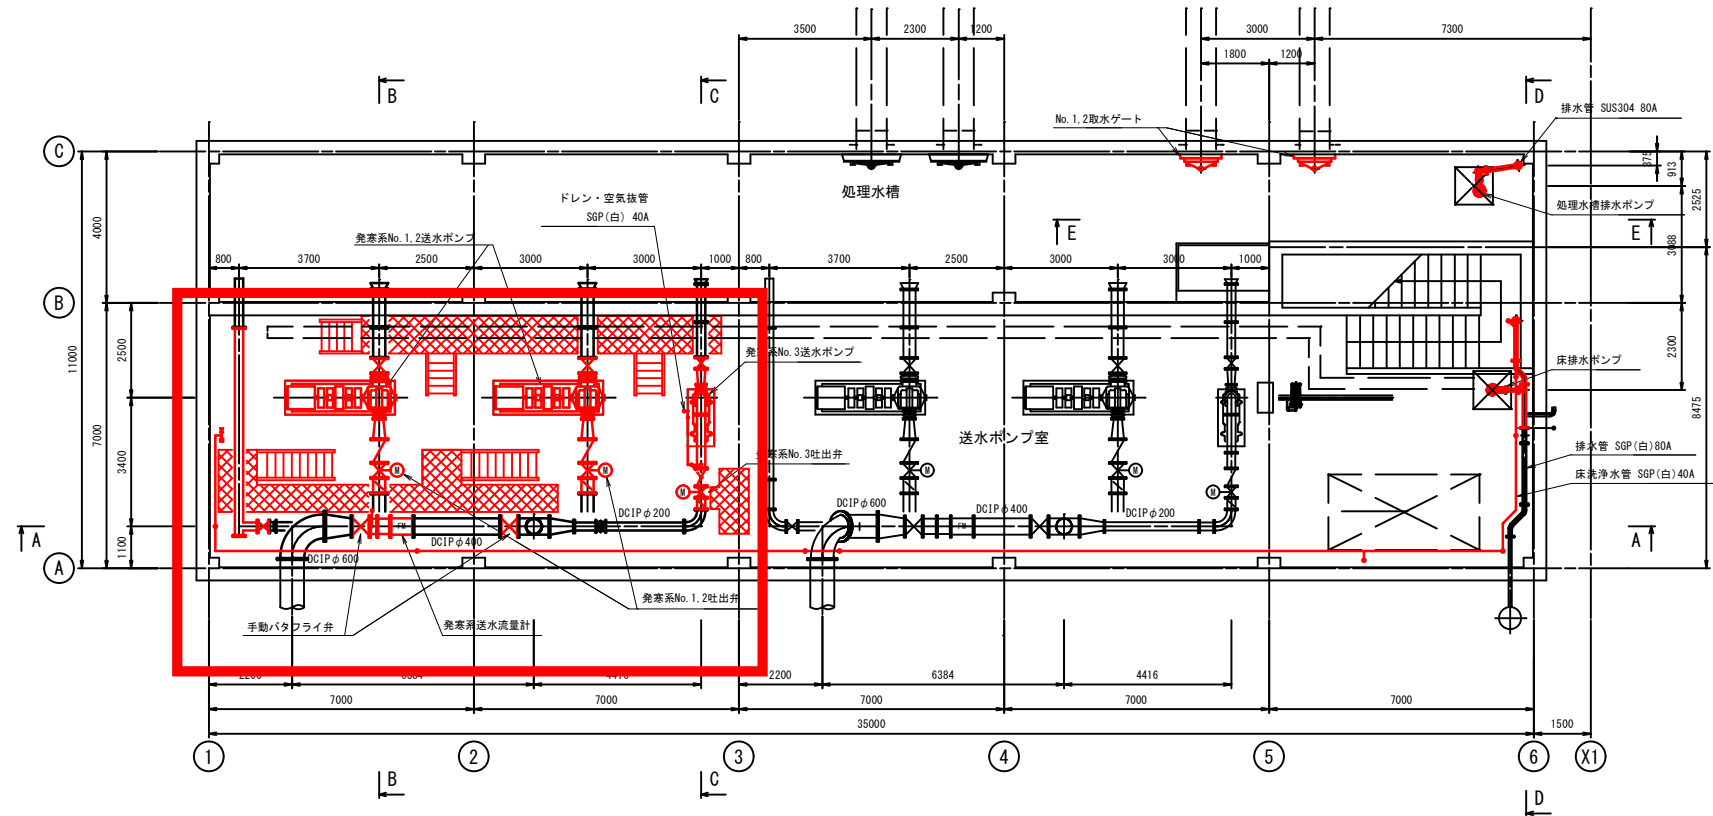

発寒流雪溝送水施設地下1階上部撤去平面図

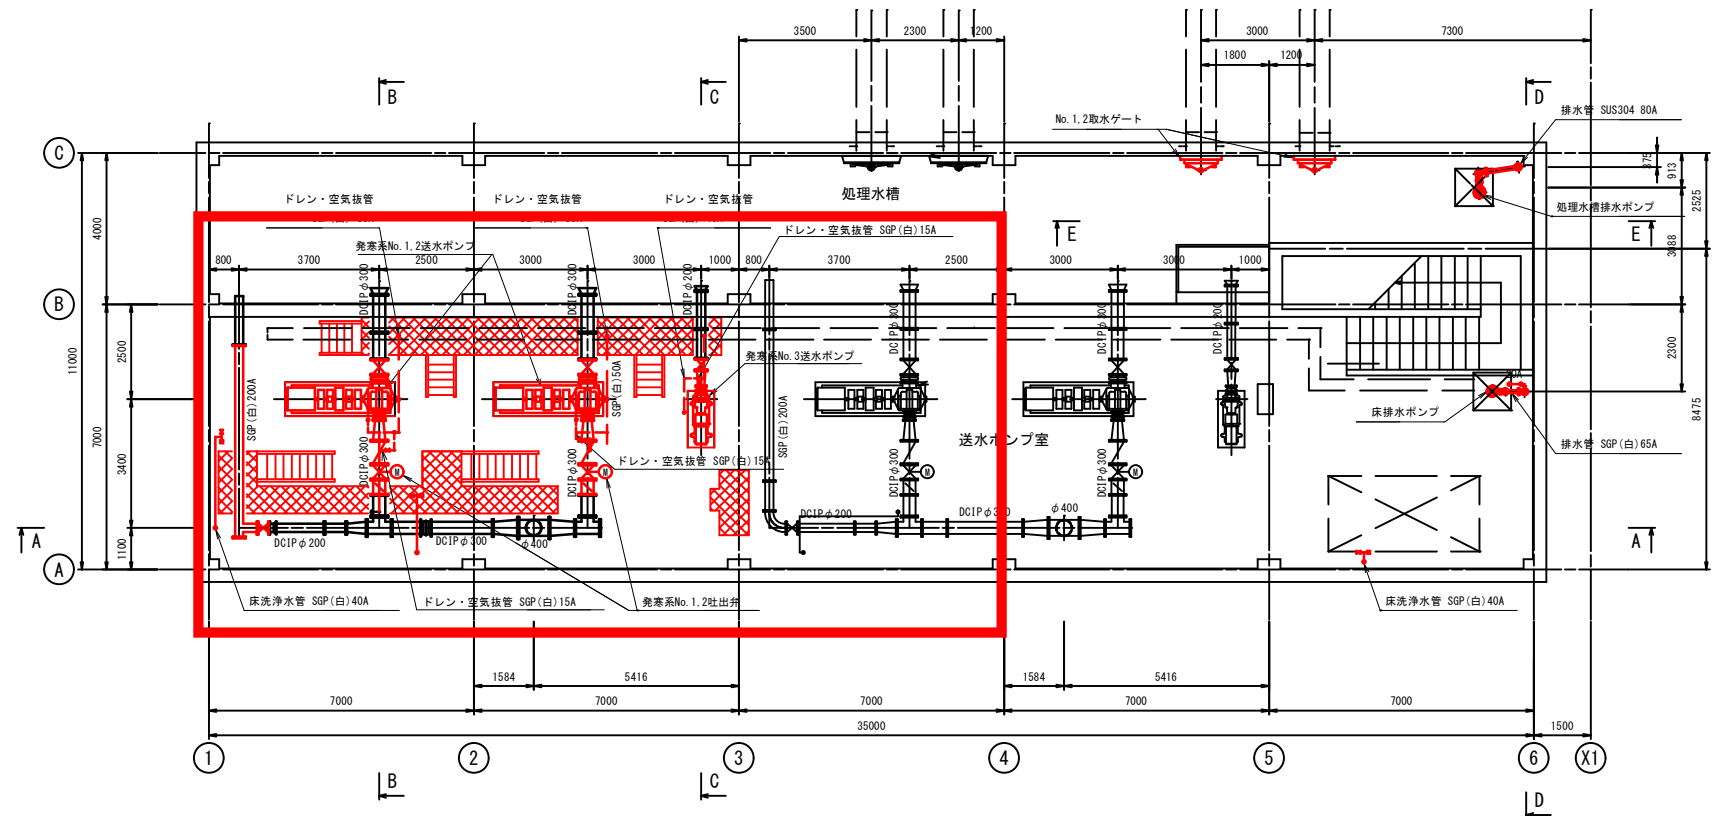


発寒流雪溝送水施設地下1階下部撤去平面図

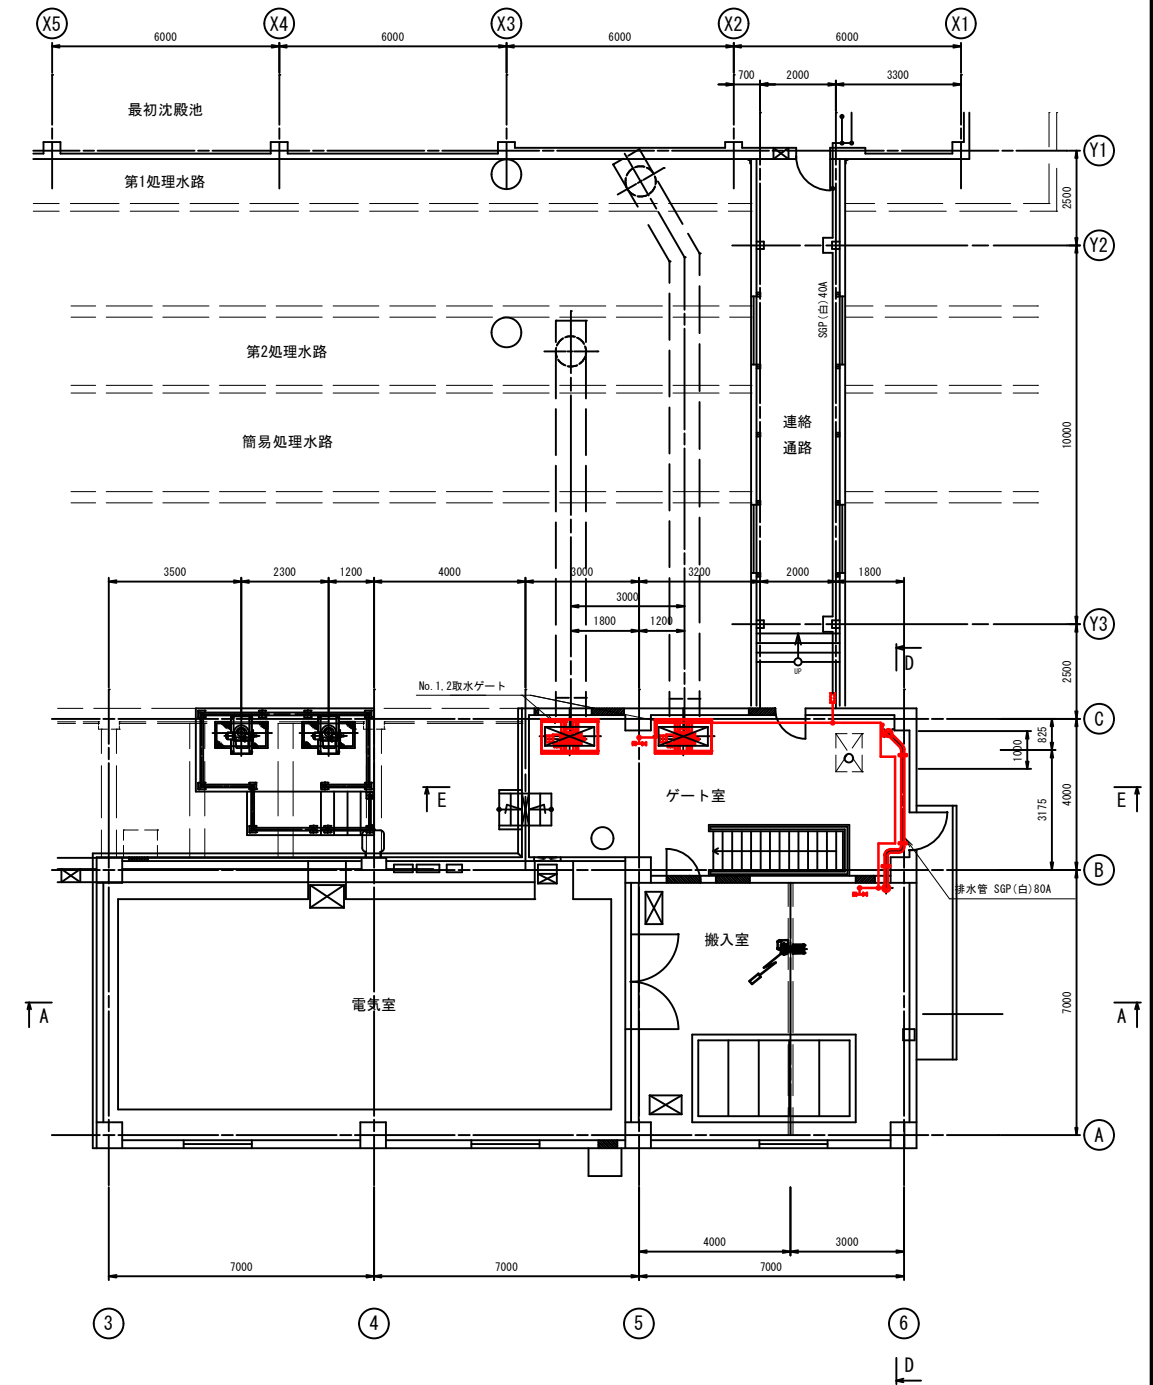


発寒流雪溝送水施設1階撤去平面図

今回施工範囲を示す。


札幌市下水道河川局事業推進部		7
工事名	新川水再生プラザ 発寒流雪溝送水施設機械設備工事	Scale A1:1/100 Scale A3:1/200
図面名	発寒流雪溝送水施設撤去平面図	令和7年10月

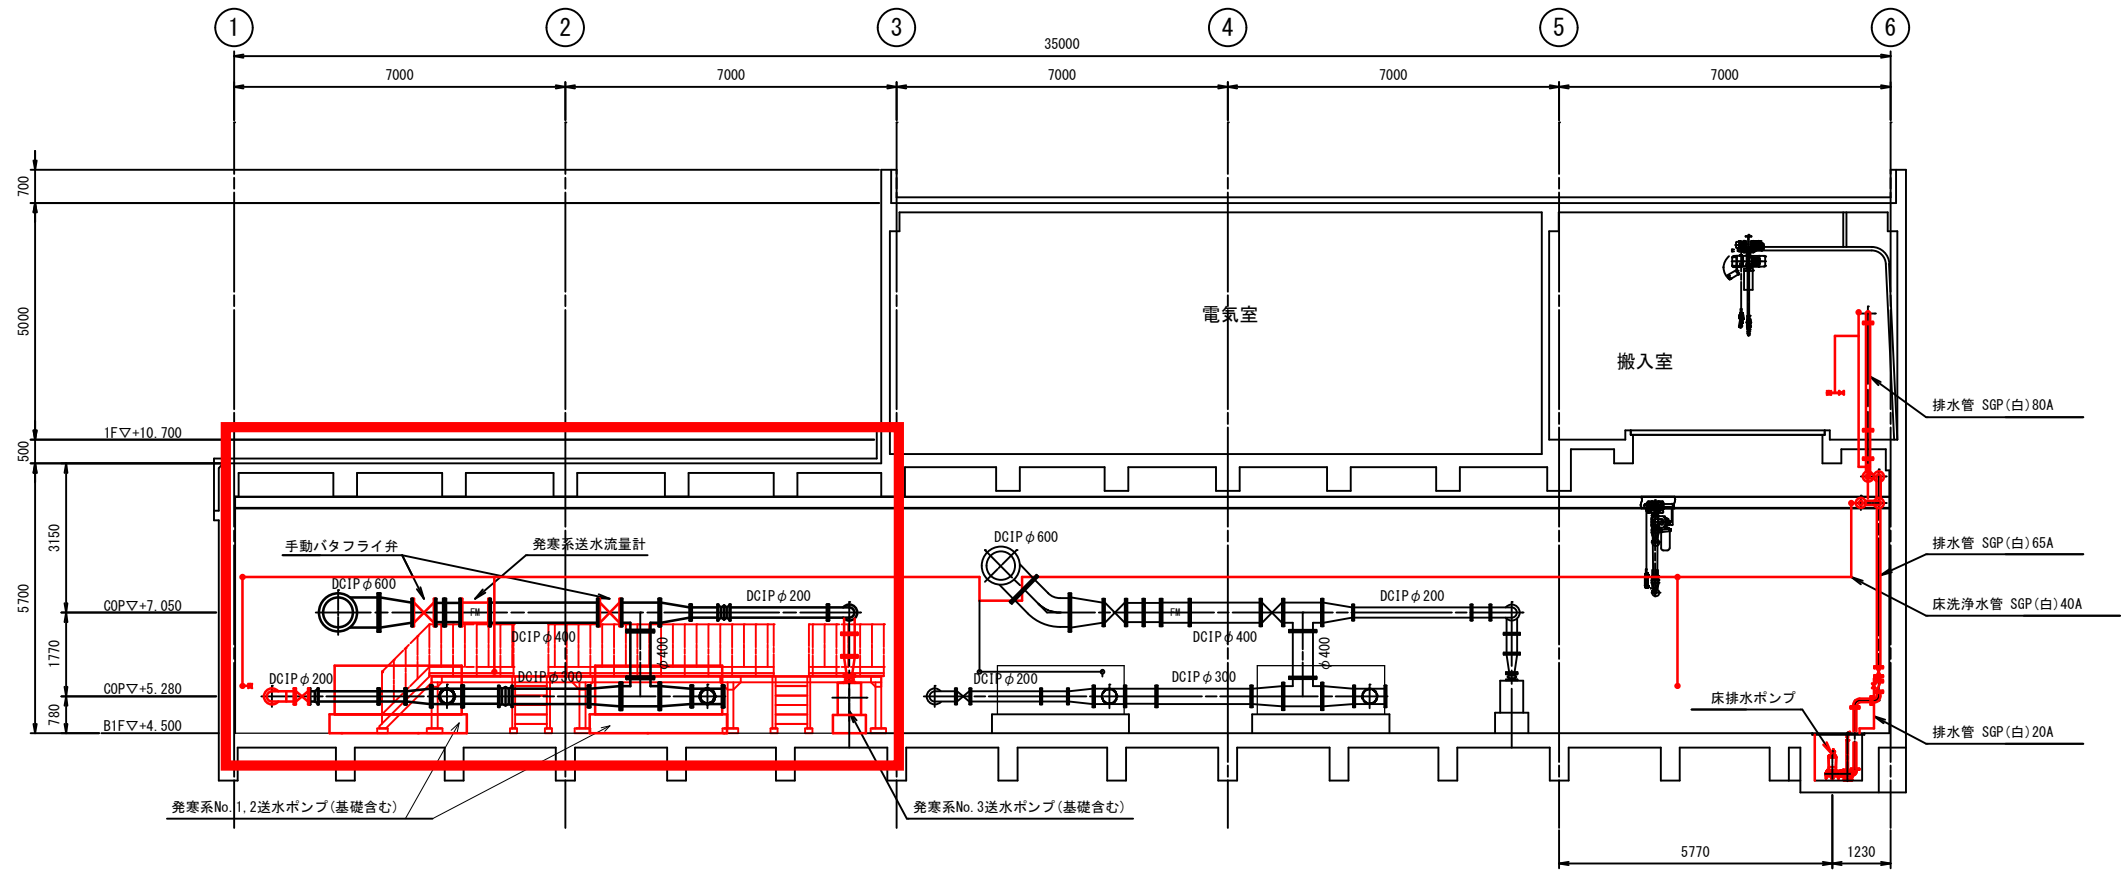

A-A 断面

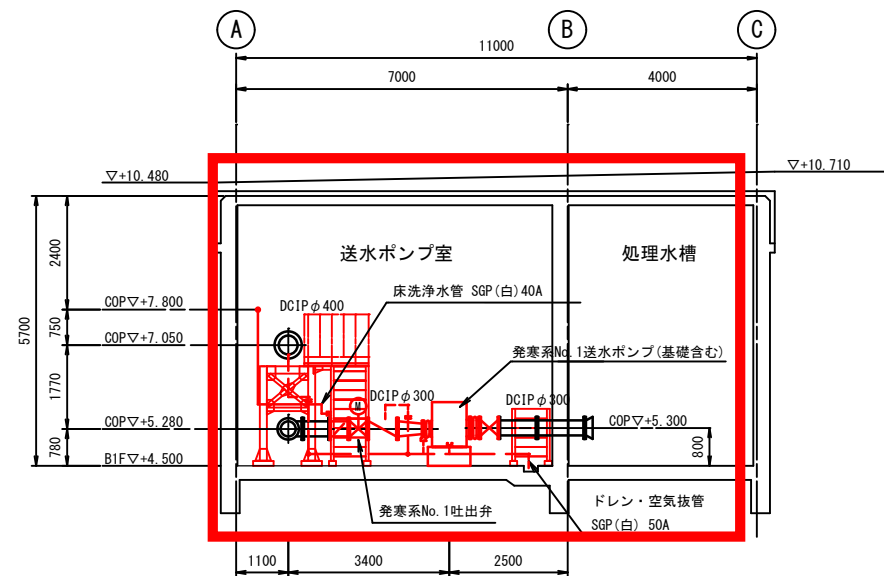

B-B 断面

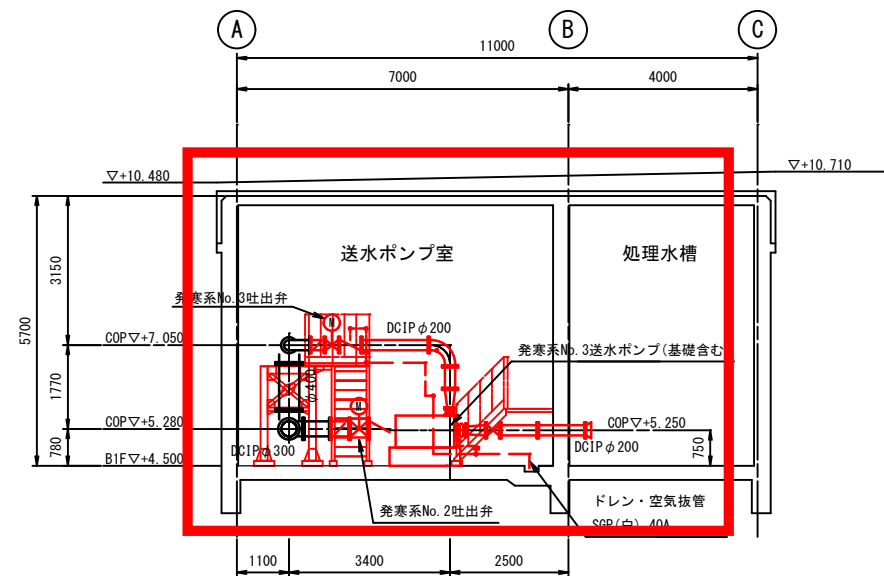


C-C 断面


今回施工範囲を示す。

発寒流雪溝送水施設撤去断面図(1)


札幌市下水道河川局事業推進部		8
工事名	新川水再生プラザ 発寒流雪溝送水施設機械設備工事	
図面名	発寒流雪溝送水施設撤去断面図(1)	Scale A1:1/80 Scale A3:1/160 令和7年10月

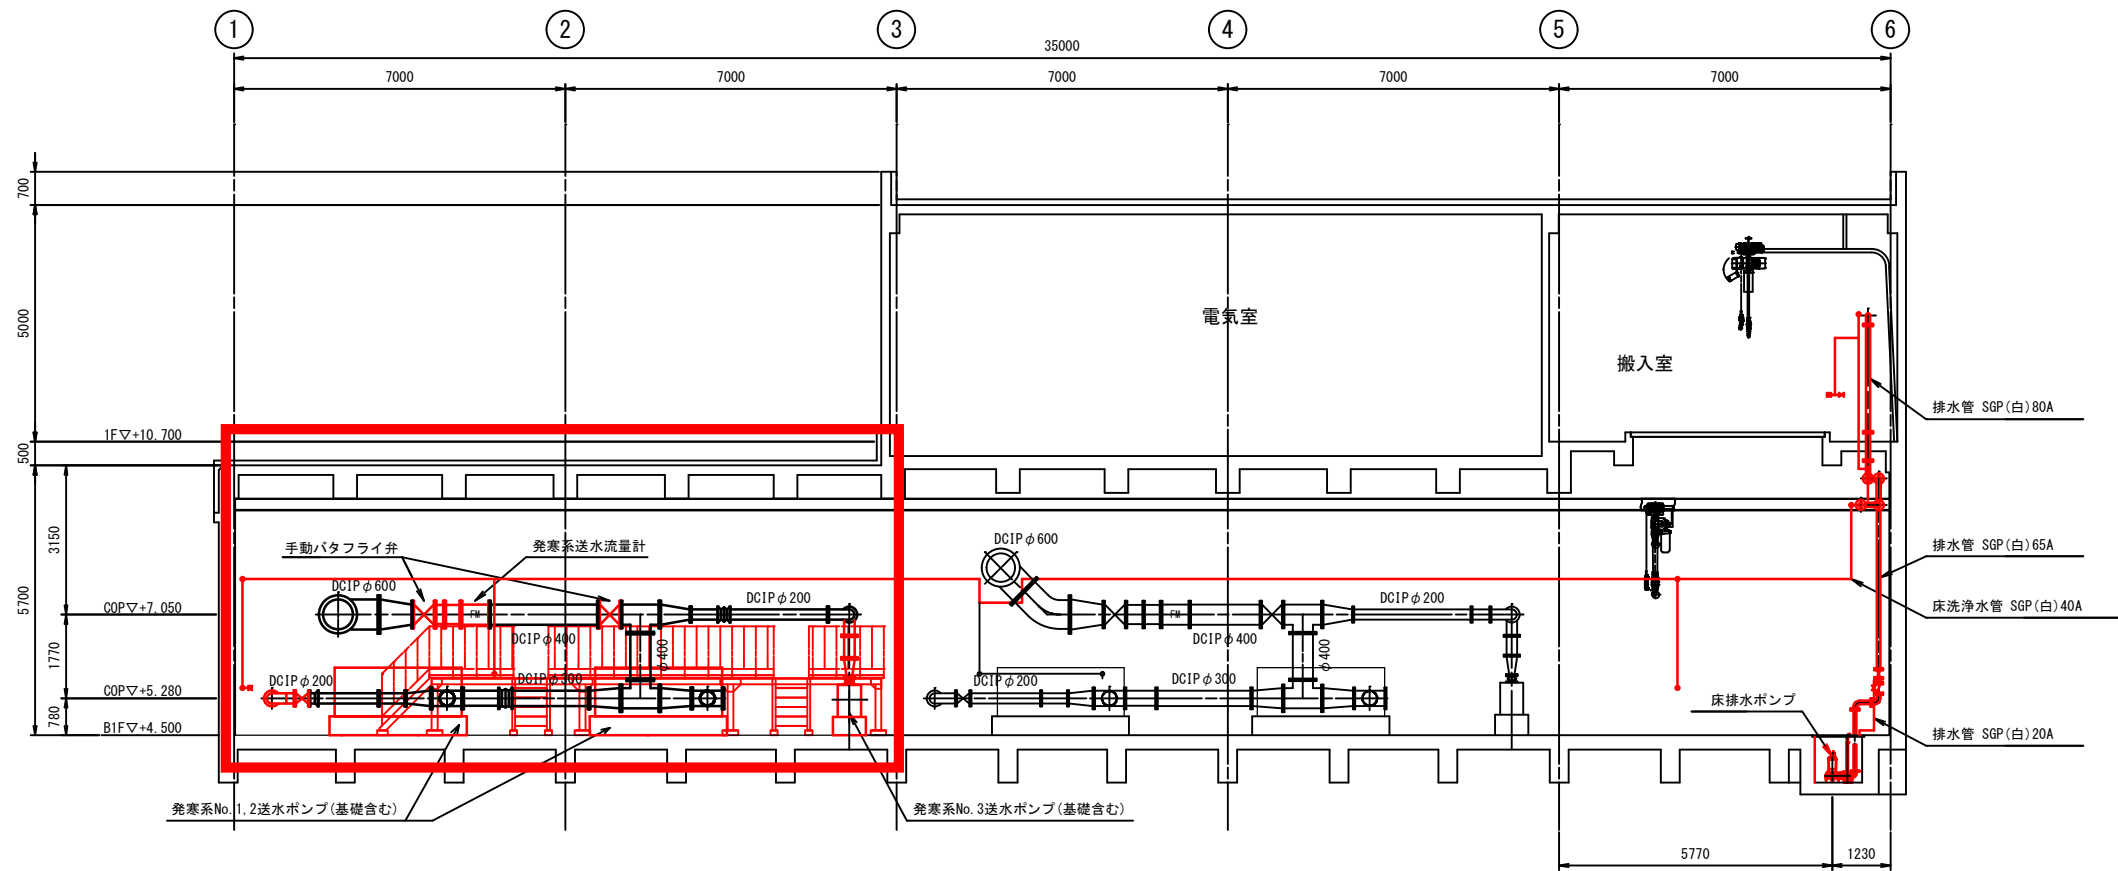

A-A 断面

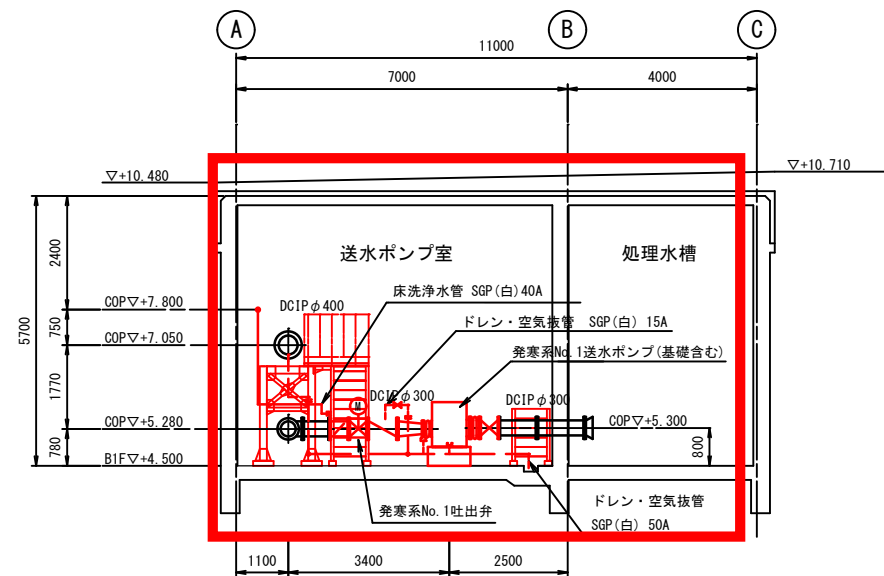

B-B 断面

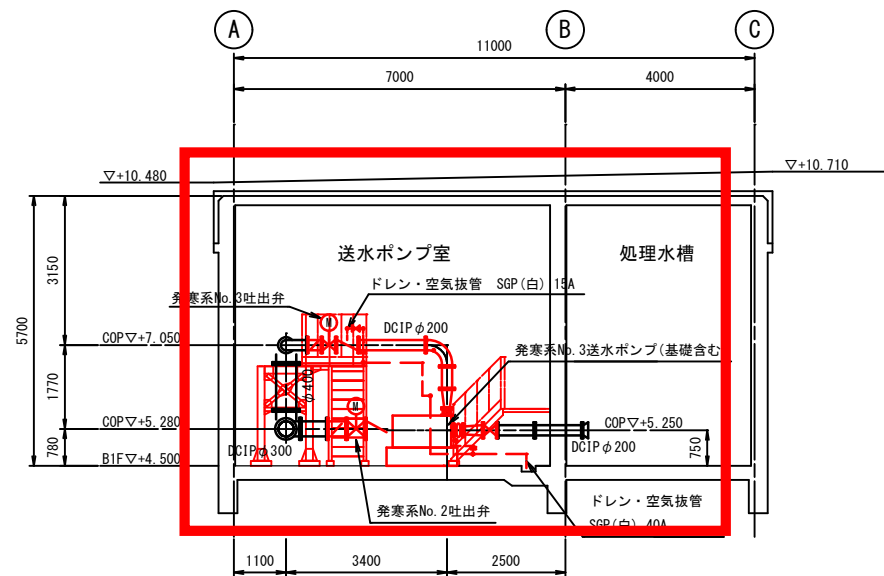

C-C 断面

今回施工範囲を示す。

発寒流雪溝送水施設撤去断面図(1)

札幌市下水道河川局事業推進部		8
工事名	新川水再生プラザ 発寒流雪溝送水施設機械設備工事	
図面名	発寒流雪溝送水施設撤去断面図(1)	Scale A1:1/80 Scale A3:1/160 令和7年10月