

令和7年（2025年）11月27日付け札幌市告示第4825号の内容に係る訂正について、下記のとおり告示する。

令和7年（2025年）12月11日

札幌市長 秋元 克広

記

1 訂正する内容

令和7年札幌市告示第4825号別表の工事番号「25(下)第0172号」工事名「創成川水再生プラザ創成東流雪溝送水施設機械設備工事」に係る設計図書の一部を下記のとおり訂正し、入札日等を別表のとおり変更する。

2 設計図書の訂正箇所

別紙のとおり

3 担当部局

〒060-8611

札幌市中央区北1条西2丁目

札幌市財政局管財部契約管理課工事契約係

電話011-211-2442


電子入札

(入札日等訂正版)

0	調達案件番号	2503017211
1	工事（業務）番号	25(下) 第 0172 号
2	工事（業務）名	創成川水再生プラザ創成東流雪溝送水施設機械設備工事
	工事（履行）場所	札幌市北区麻生町8丁目1-15
	工事（業務）内容	以下の工事を行う。 ア ポンプ設備更新 一式 イ ゲート設備更新 一式 ウ 配管設備更新 一式 エ 計装設備更新 一式
	工期（履行期間）	着手の日から令和9年11月30日まで
6	審査方式	事後審査方式（入札参加資格の確認は落札を保留して行う。）
	申請書等提出期限（日）	落札候補者に対して別途連絡する。連絡を受けた落札候補者は、翌日までに申請書等を提出するものとする。
	落札結果通知予定日	令和8年1月21日
10	提出方法	電子入札システムにより提出すること。なお、質問事項は、説明要求内容欄にできるだけ直接入力することとし、同欄には質問者の名称等は入力しないこと。
	提出先及び期限	契約担当部局（告示文第1）へ、この告示の日から入札開始日の3日前までに提出すること。ただし、開札日が令和8年01月07日の場合は令和7年12月17日までに提出すること。（土曜日、日曜日及び休日を除く毎日、08時00分から20時00分まで。）
	その他	質問者に対しては、電子入札システムにより回答する。質問に対する回答書は、開札日の前日までの土曜日、日曜日及び休日を除く毎日、09時00分から17時00分まで、札幌市役所本庁舎14階財政局閲覧室において閲覧に供する。また、電子入札システムの運用時間においては、電子入札システムにおいても閲覧することができる。
11	電子入札案件区分	電子入札
	入札期間（年月日）	令和8年01月05日 (08時00分～20時00分) 令和8年01月06日 (08時00分～17時00分)
	開札予定日時	令和8年01月07日 09時30分
	場所	札幌市中央区北1条西2丁目 札幌市役所本庁舎14階財政局入札室
	提出方法	電子入札システムによること。
17	施行担当課及び電話番号	下) 事業推進部施設保全課 電話番号 011-818-3443

創成東流雪溝送水施設地下1階平面図


誤①

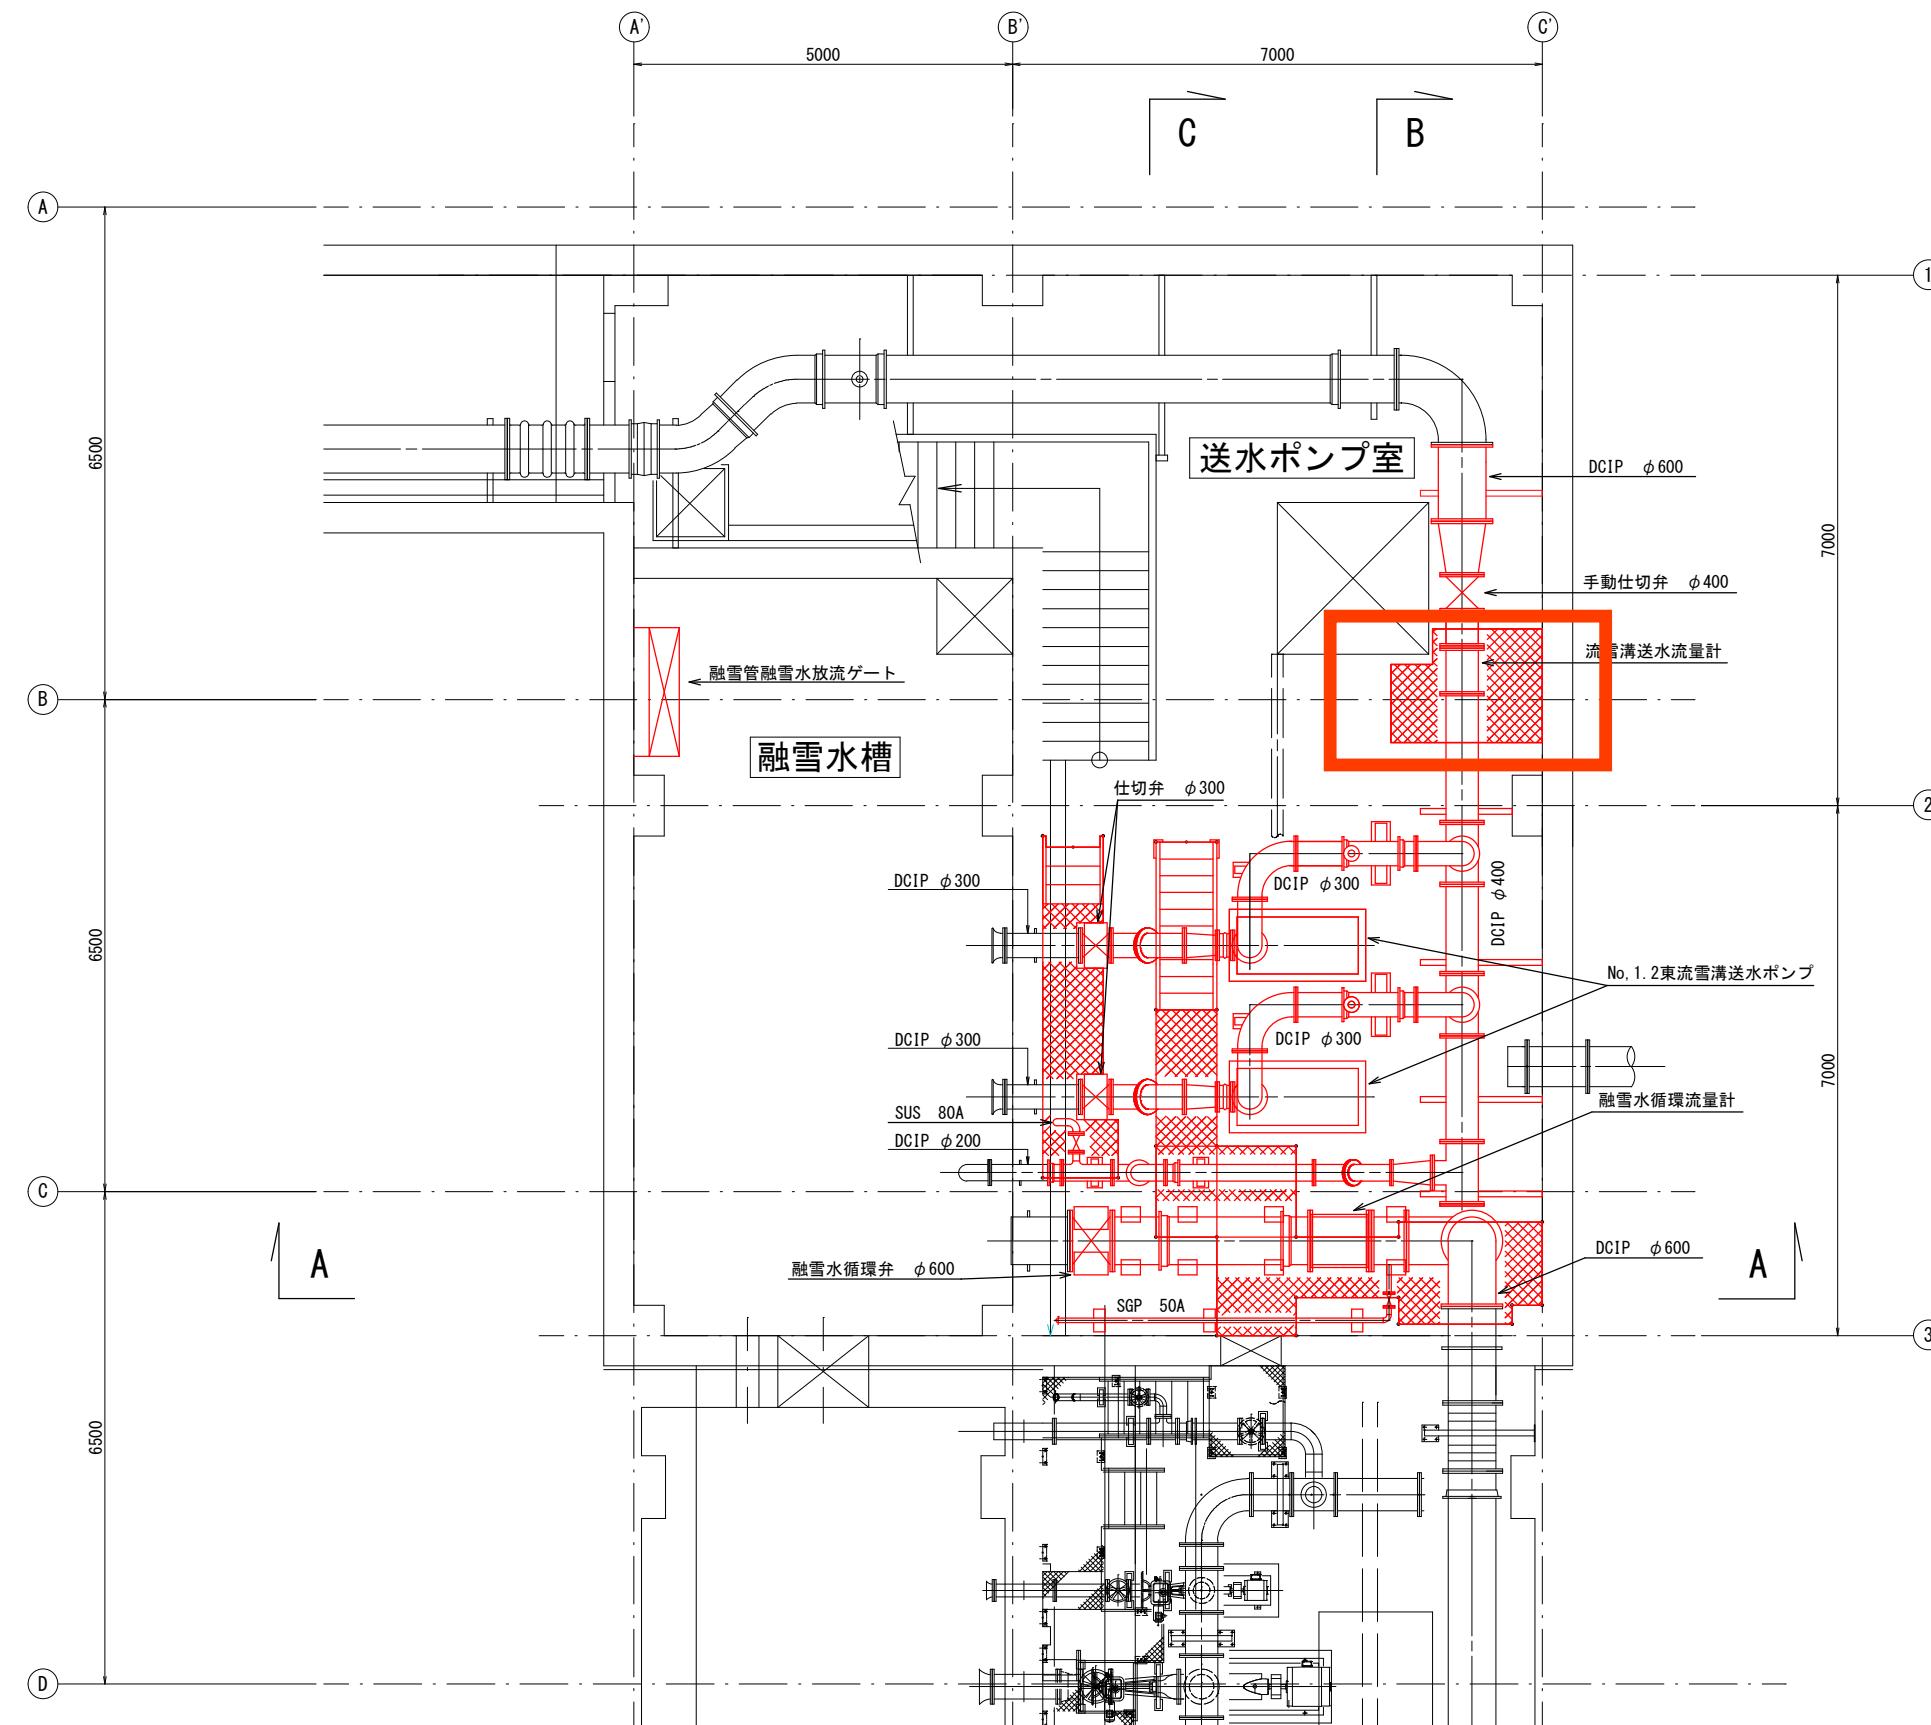

札幌市下水道河川局事業推進部		M 3
工事名	創成川水再生プラザ 創成東流雪溝送水設備機械設備工事	
図面名	創成東流雪溝送水施設地下1階平面図	
課長	係長	技術検査
監査	設計主任	製図
Scale A1:1/50 A3:1/100		
令和 7 年 11 月		

創成東流雪溝送水施設地下1階平面図


正①

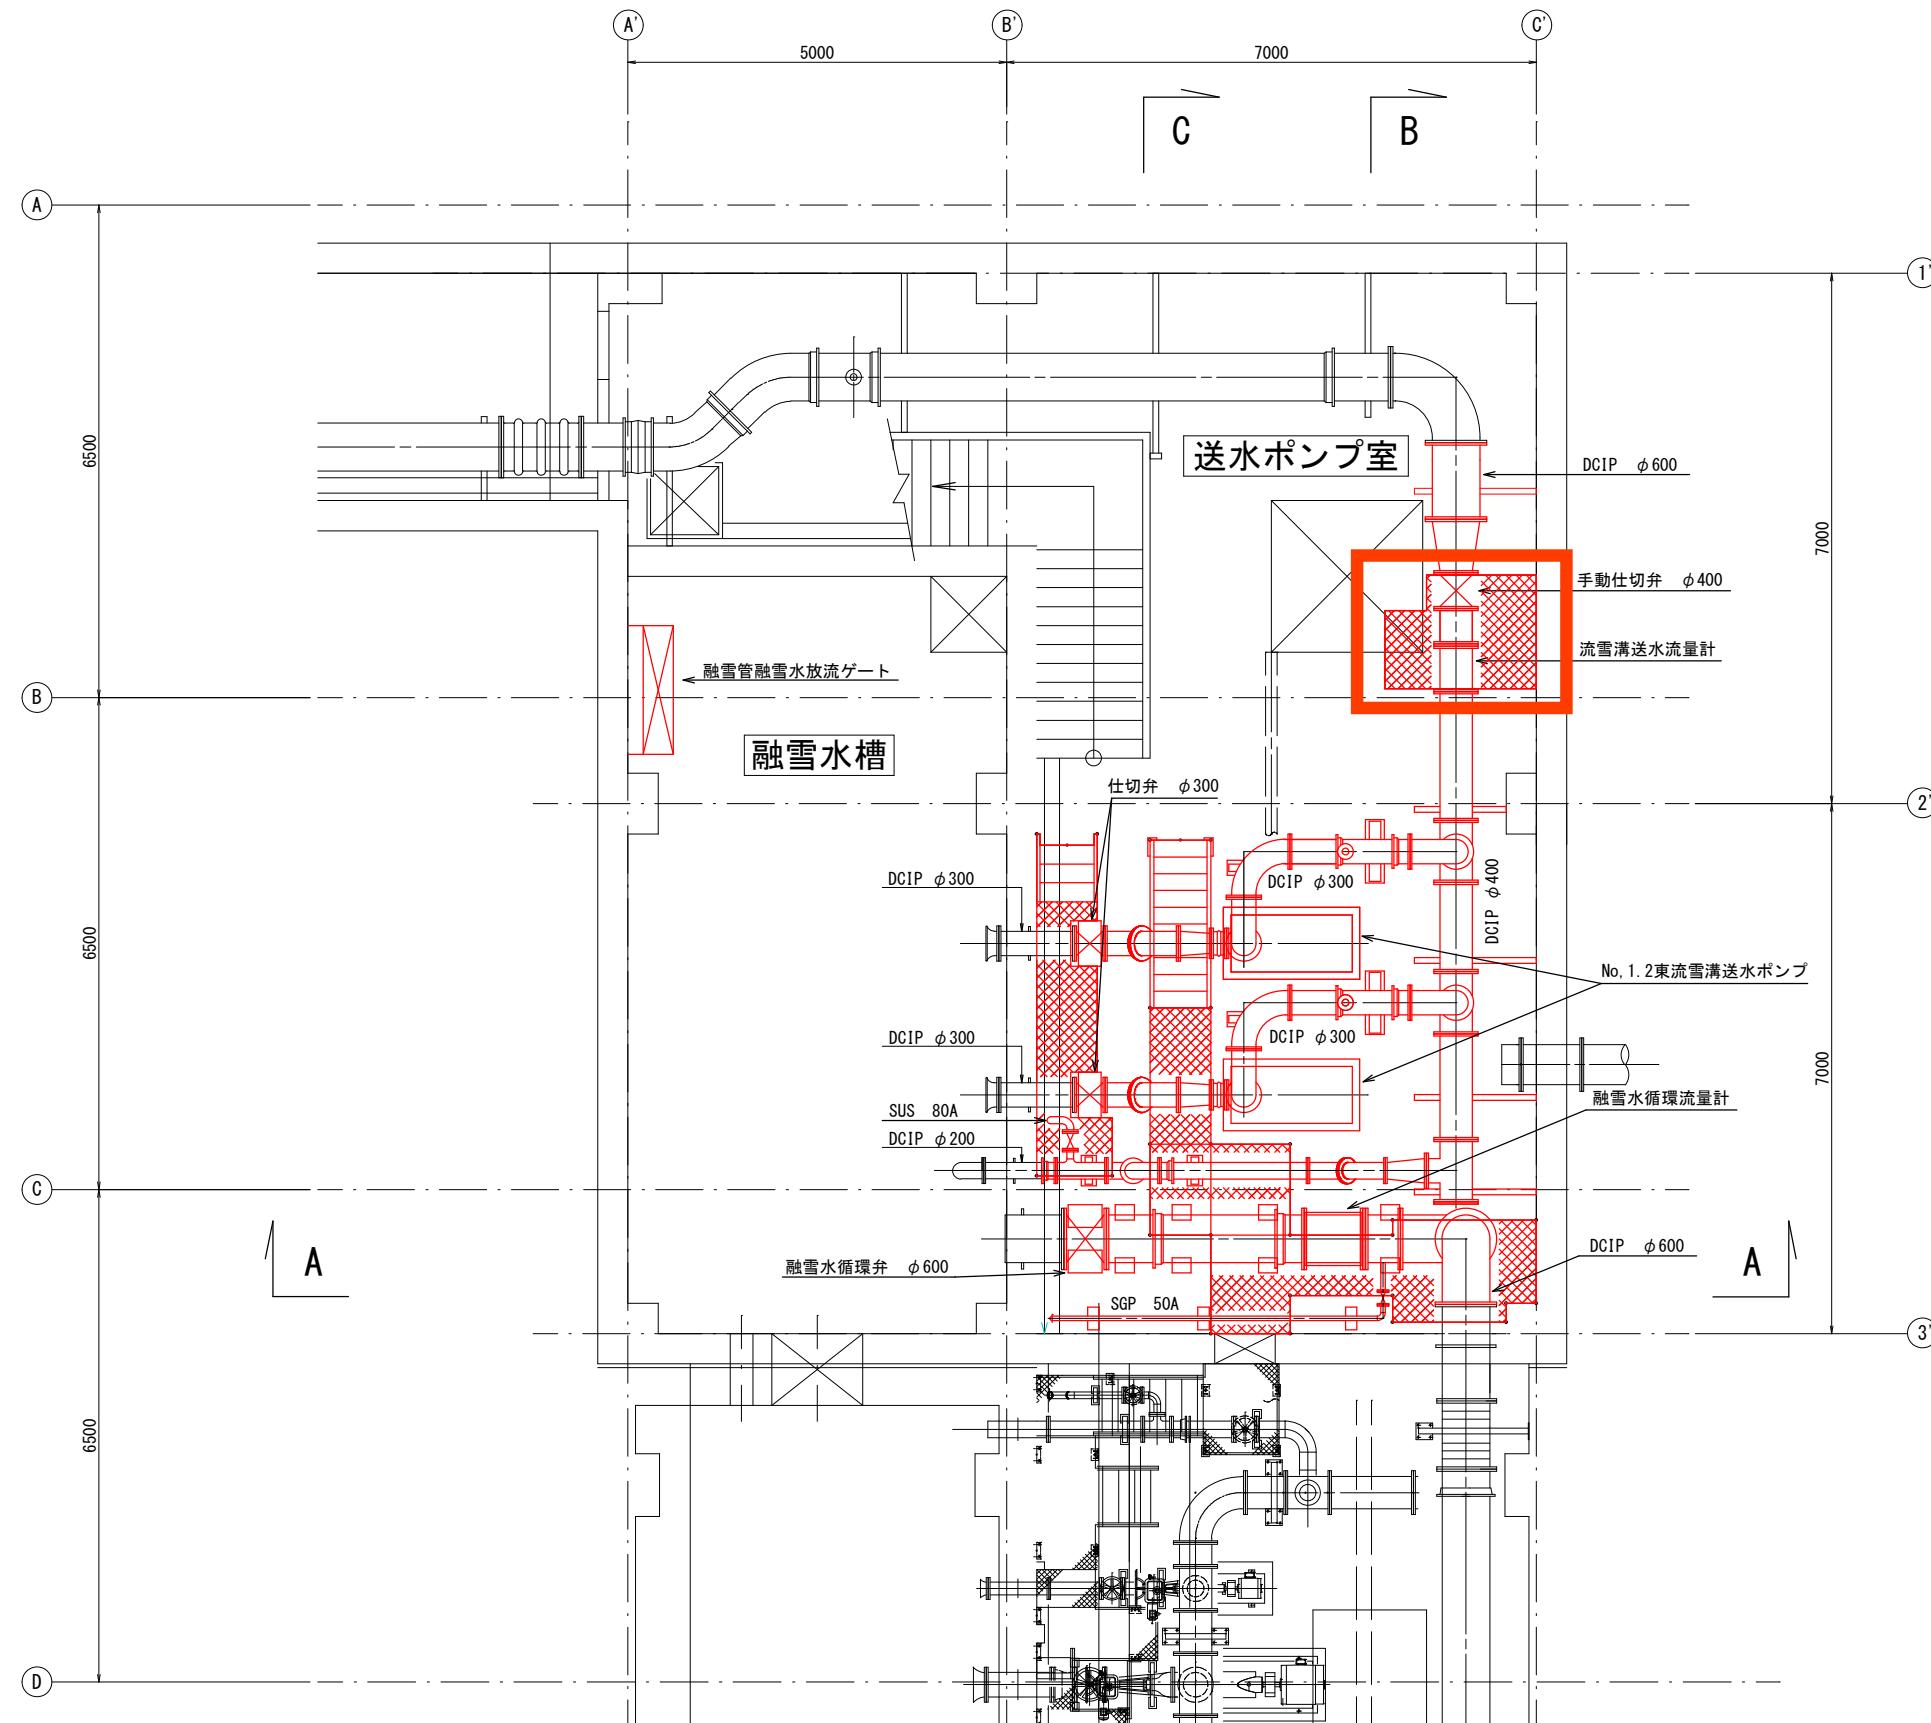

札幌市下水道河川局事業推進部		M 3
工事名	創成川水再生プラザ 創成東流雪溝送水設備機械設備工事	
図面名	創成東流雪溝送水施設地下1階平面図	
課長	係長	技術検査
監査	設計主任	製図
Scale A1:1/50 A3:1/100		
令和 7 年 11 月		

創成東流雪溝送水施設地下1階撤去平面図

誤②

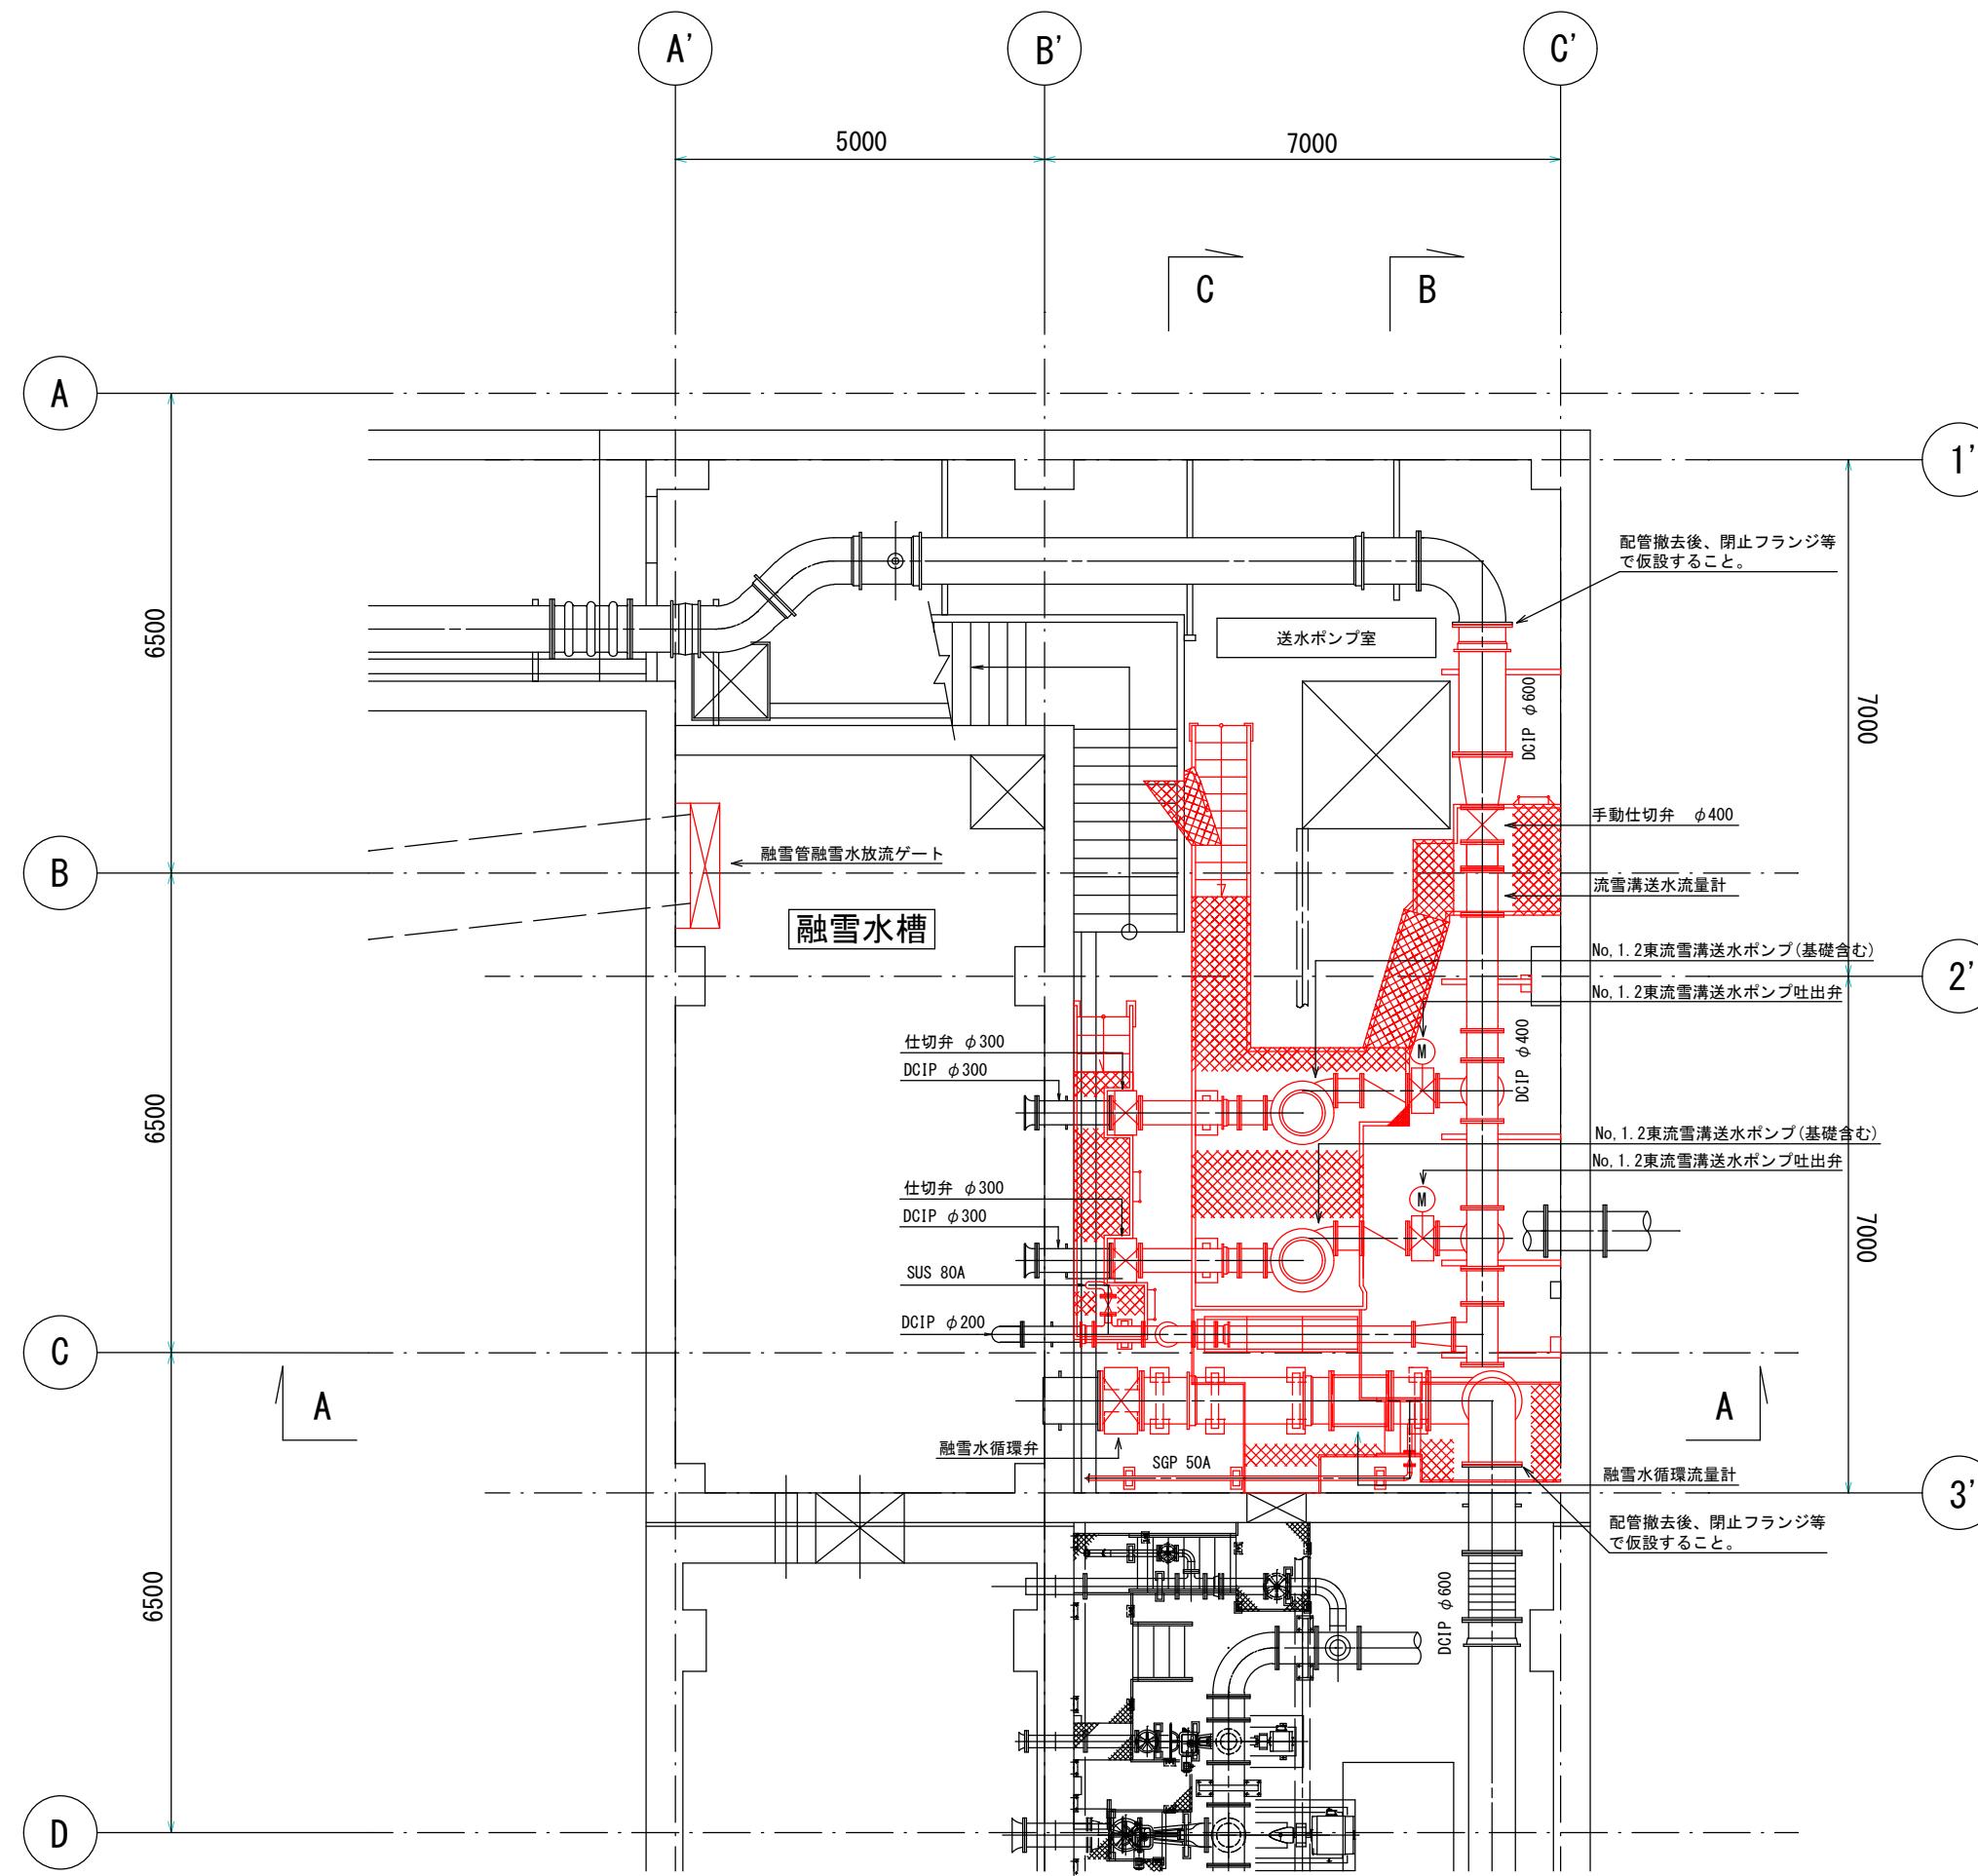


今回施工範囲を示す。

札幌市下水道河川局事業推進部					M
工事名 創成川水再生 ブラザ 創成東流雪溝送水施設機械設備工事					8
図面名 創成東流雪溝送水施設地下1階撤去平面図					
課長	係長	技審 術査	設主 計任	製図	Scale A1:1/50 A3:1/100
令和 7 年 11 月					

創成東流雪溝送水施設地下1階撤去平面図

正②

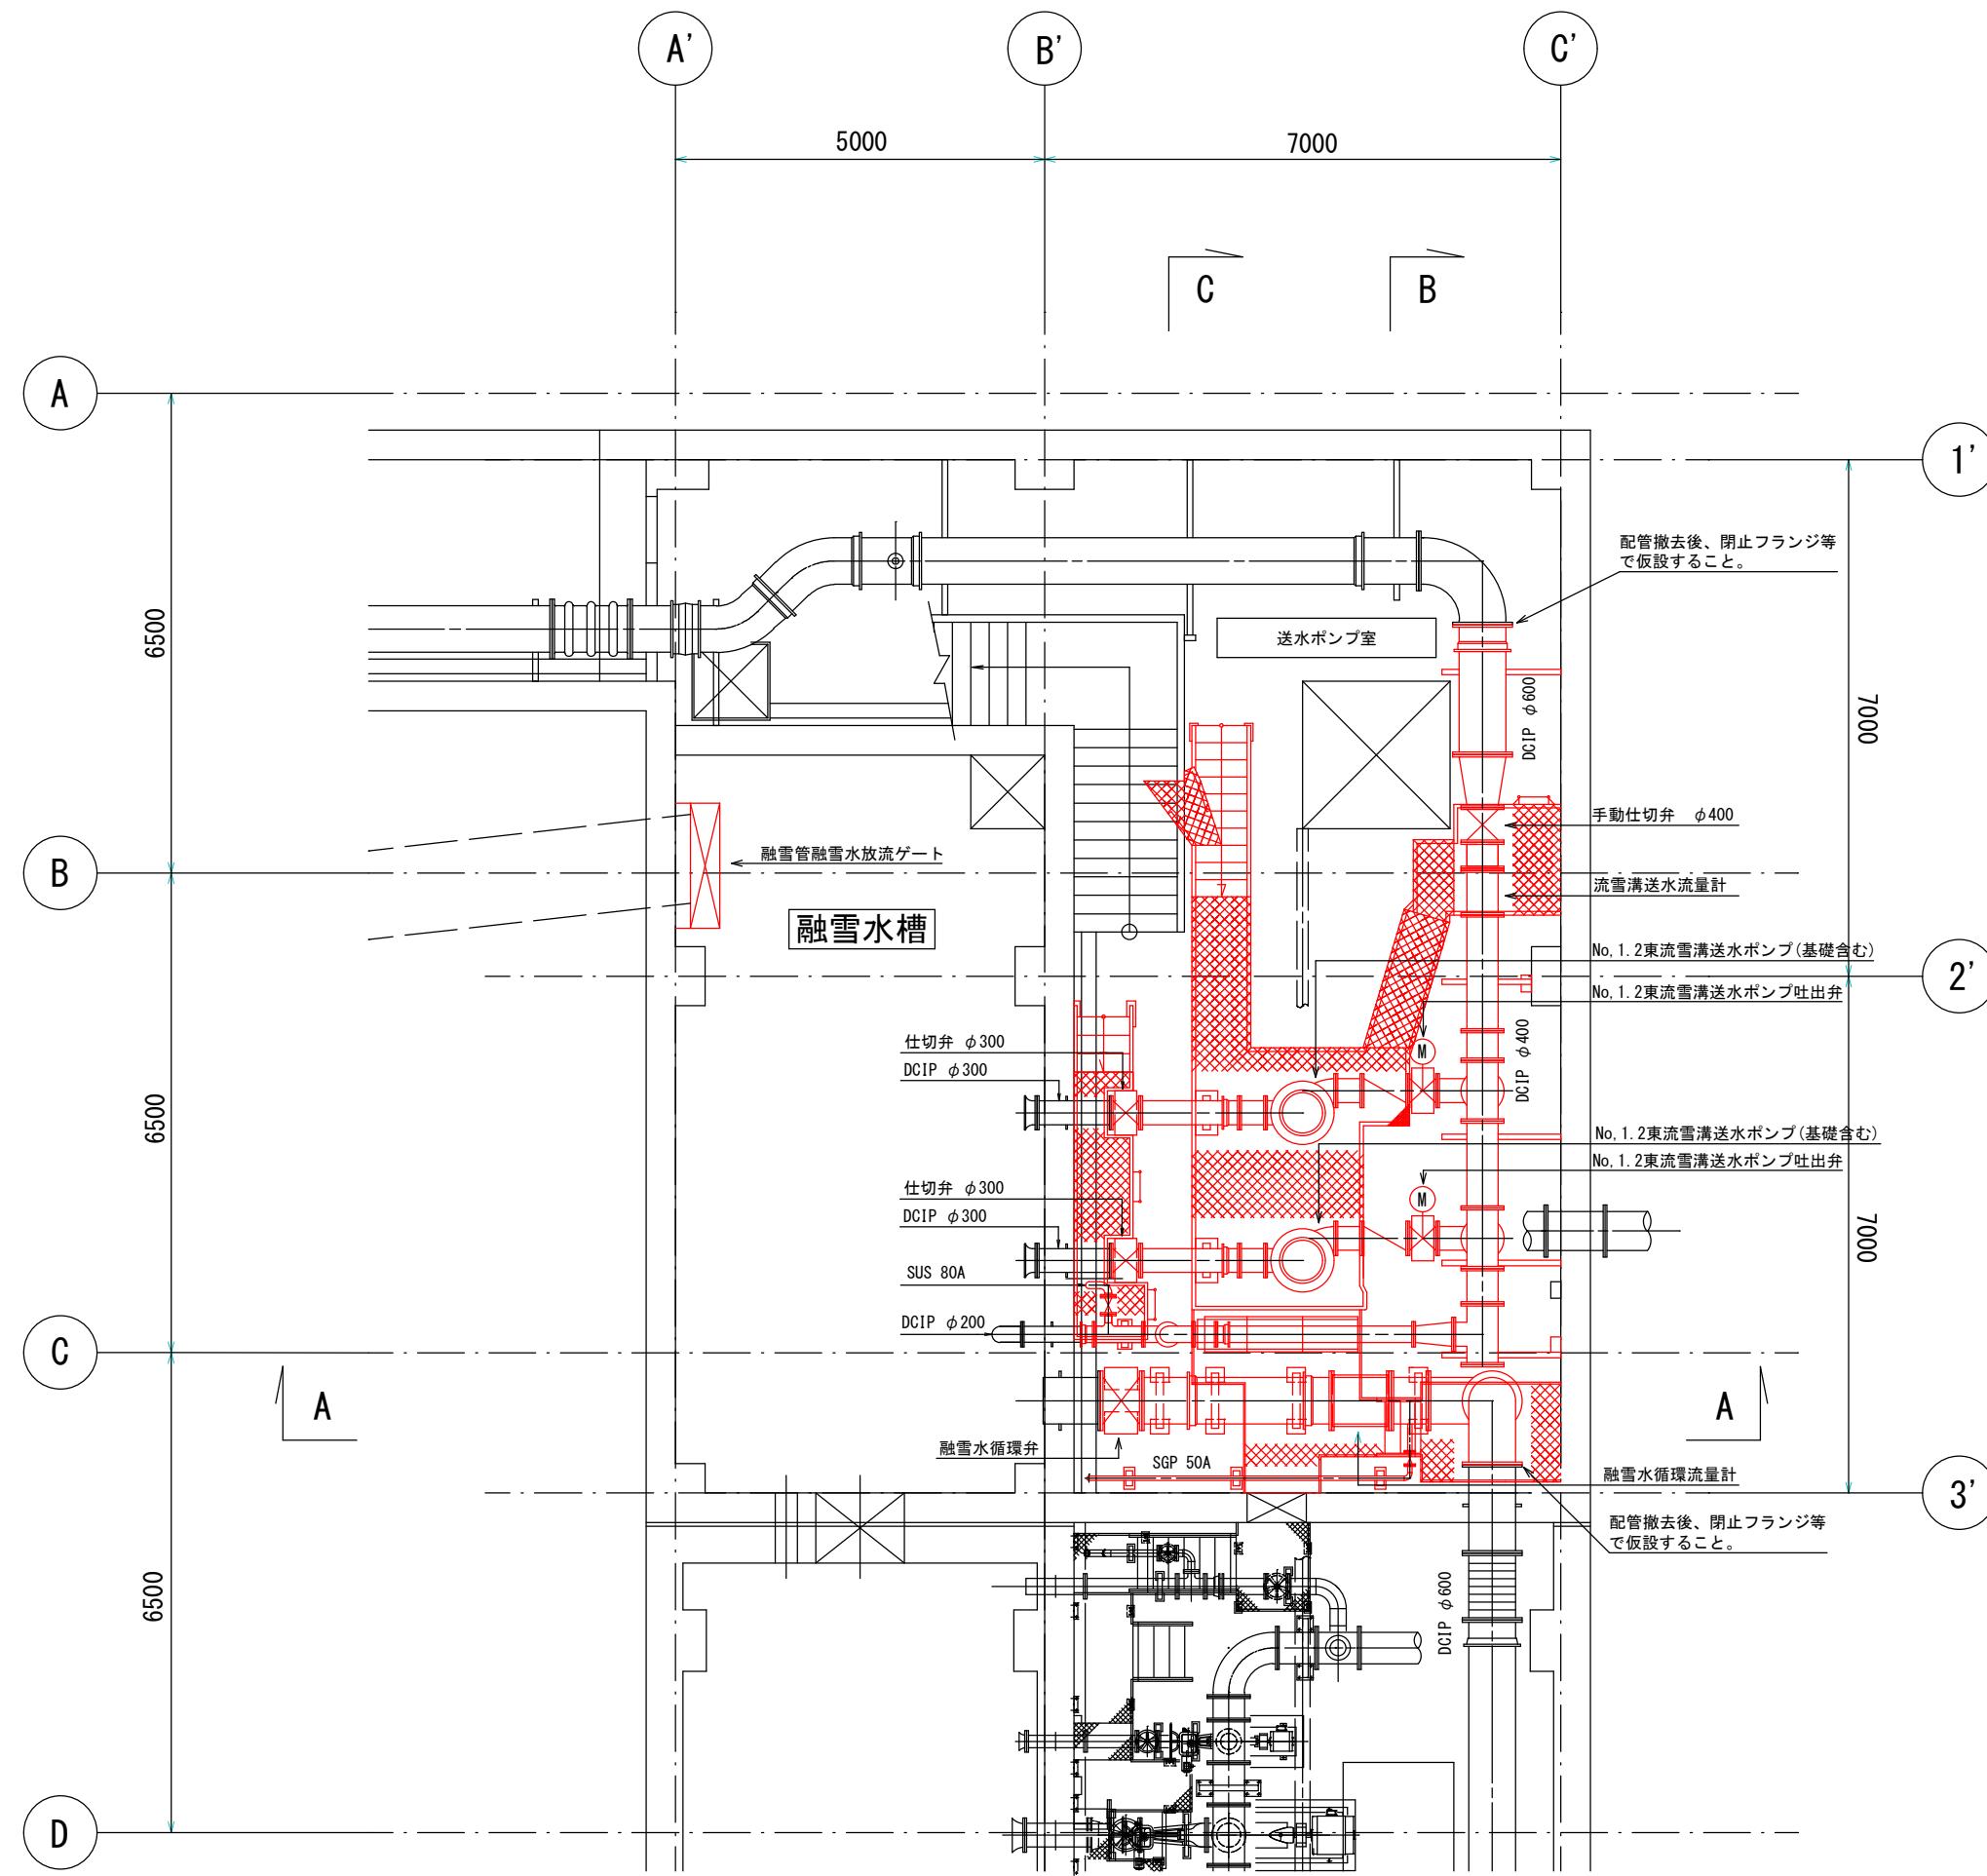

札幌市下水道河川局事業推進部

工事名 創成川水再生プラザ
創成東流雪溝送水施設機械設備工事

図面名 創成東流雪溝送水施設地下1階撤去平面図

M

8

Scale A1:1/50
A3:1/100

令和 7 年 11 月