

令和8年(2026年)3月25日付け札幌市告示第1302号の内容に係る訂正について、下記のとおり告示する。

令和8年(2026年)4月3日

札幌市長 秋元 克広

記

1 訂正する内容

令和8年札幌市告示第1302号別表の業務番号「26(委)第4015号」業務名「創成川水再生プラザ特別高圧受変電設備ほか改築実施設計」に係る設計図書の一部を下記のとおり訂正し、入札日等を別表のとおり変更する。

2 設計図書の訂正箇所

別紙のとおり

3 担当部局

〒060-8611

札幌市中央区北1条西2丁目



札幌市財政局管財部契約管理課工事契約係

電話011-211-2442

電子入札

(入札日等訂正版)

0	調達案件番号	2601401511	
1	工事（業務）番号	26（委）第 4015 号	
2	工事（業務）概要	工事（業務）名	創成川水再生プラザ特別高圧受変電設備ほか改築実施設計
		工事（履行）場所	札幌市北区麻生町 8 丁目 1 - 15
		工事（業務）内容	以下の工事の実実施設計を行う。 ア 特別高圧受変電設備の更新 イ 高度処理施設監視制御設備、計装設備の更新 ウ 雨水ポンプ施設監視制御設備、計装設備の更新
		工期（履行期間）	着手の日から令和9年03月11日まで
6	入札参加資格の申請及び審査	審査方式	事後審査方式（入札参加資格の確認は落札を保留して行う。）
		申請書等提出期限（日）	開札日の翌日まで（審査順 1 位の落札候補者のみ）
		落札結果通知予定日	令和8年4月30日
11	入札及び開札の日時・場所等	電子入札案件区分	電子入札
		入札期間（年月日）	令和8年04月13日（08時00分～20時00分） 令和8年04月14日（08時00分～17時00分）
		開札予定日時	令和8年04月15日 09時30分
		場所	札幌市中央区北1条西2丁目 札幌市役所本庁舎14階財政局入札室
		提出方法	電子入札システムによること。
13	契約締結に関する事項等	契約締結期限	落札結果通知日の翌日から起算して5日後（5日後が土曜日、日曜日及び休日の場合は翌開庁日）まで。ただし、落札結果通知日が令和8年04月30日の場合は令和8年05月11日まで。 ※期限内に契約を締結しない場合は落札を取り消す。
		入札保証金	免除する。
		契約保証金	工事－徴収する。ただし、利付国債の提供、金融機関等の保証、履行保証証券、履行保証保険（定額補填方式）によることができる。 業務－徴収する。ただし、利付国債の提供、金融機関等の保証、履行保証証券、履行保証保険（定額補填方式）によることができる。また、札幌市契約規則第 2 5 条第 3 号に該当する場合は免除する（詳細は告示文を参照）。
17	施行担当課及び電話番号	施行担当課	下) 事業推進部施設保全課
		電話番号	011-818-3443

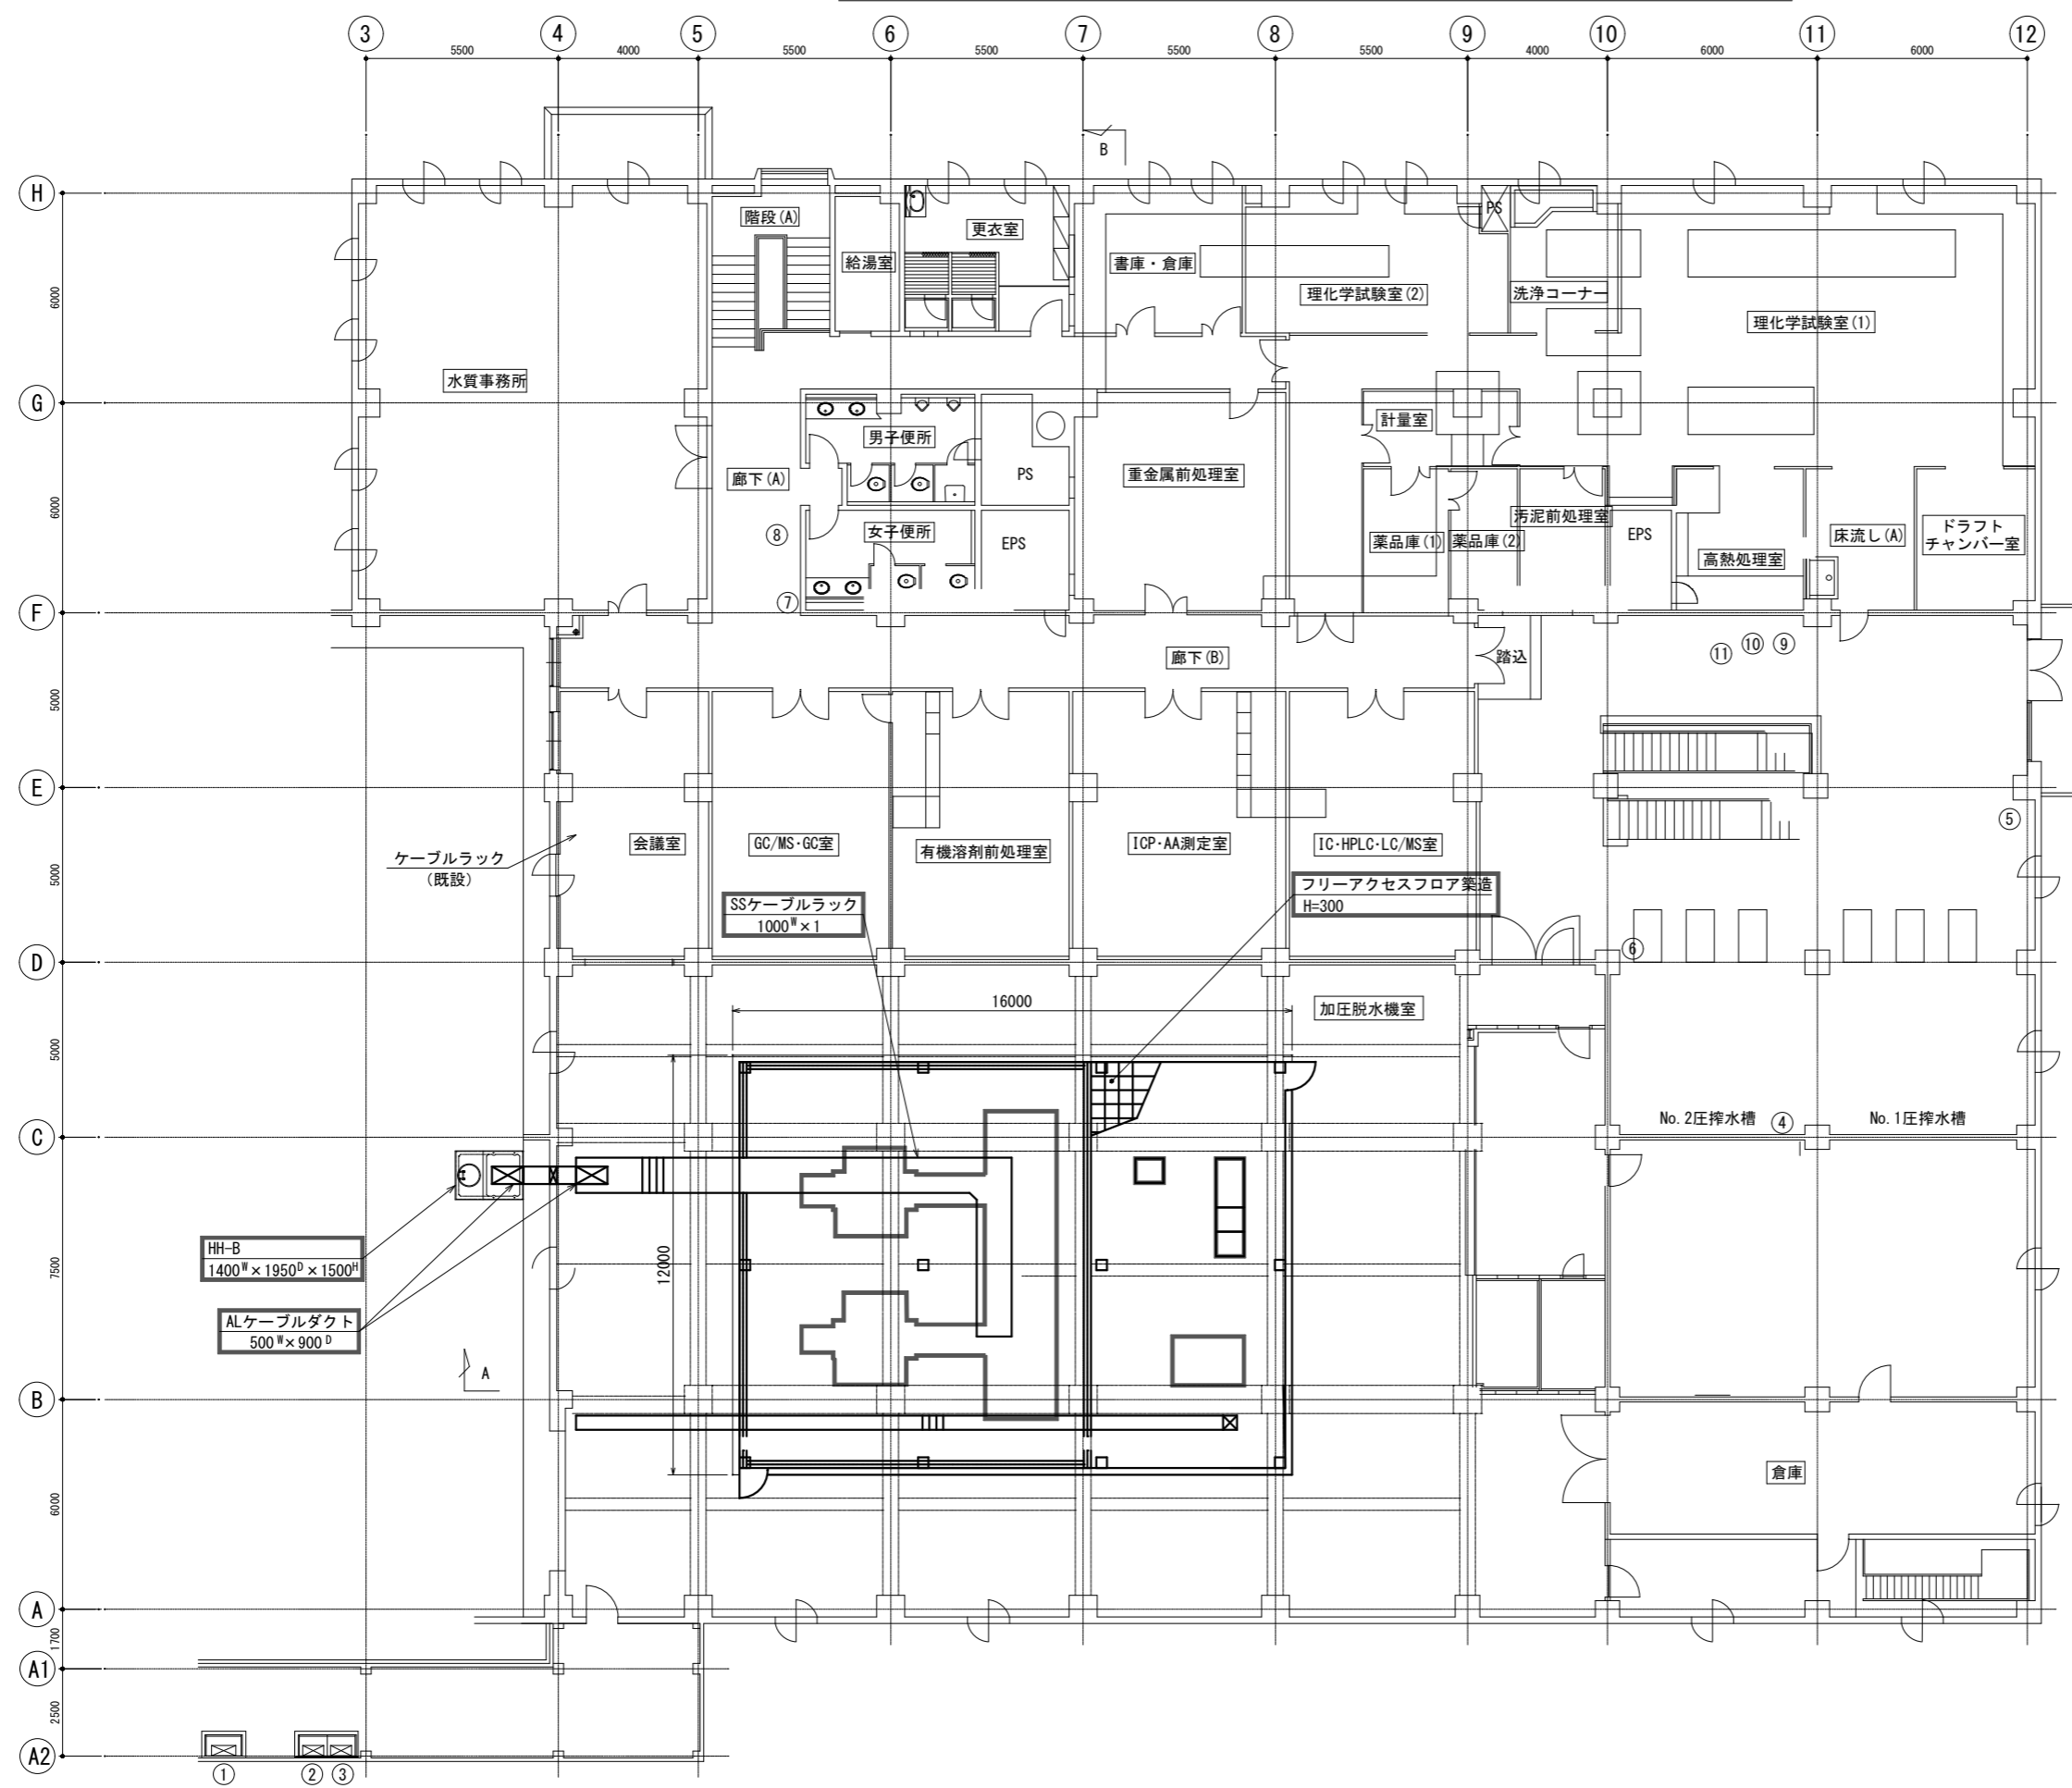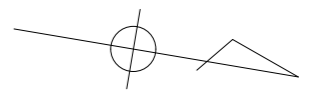



HH-B  
1400<sup>W</sup> × 1950<sup>D</sup> × 1500<sup>H</sup>

ALケーブルダクト  
500<sup>W</sup> × 900<sup>D</sup>

SSケーブルラック  
1000<sup>W</sup> × 1

フリーアクセスフロア築造  
H=300

札幌市下水道河川局事業推進部					A
工事名	創成川水再生プラザ特別高圧受変電設備ほか 改築実施設計				
図面名	水質管理棟 2階				3
課長	主任	係長	技審長	設計主任	製図
Scale A1:1/100					令和 8年 3月

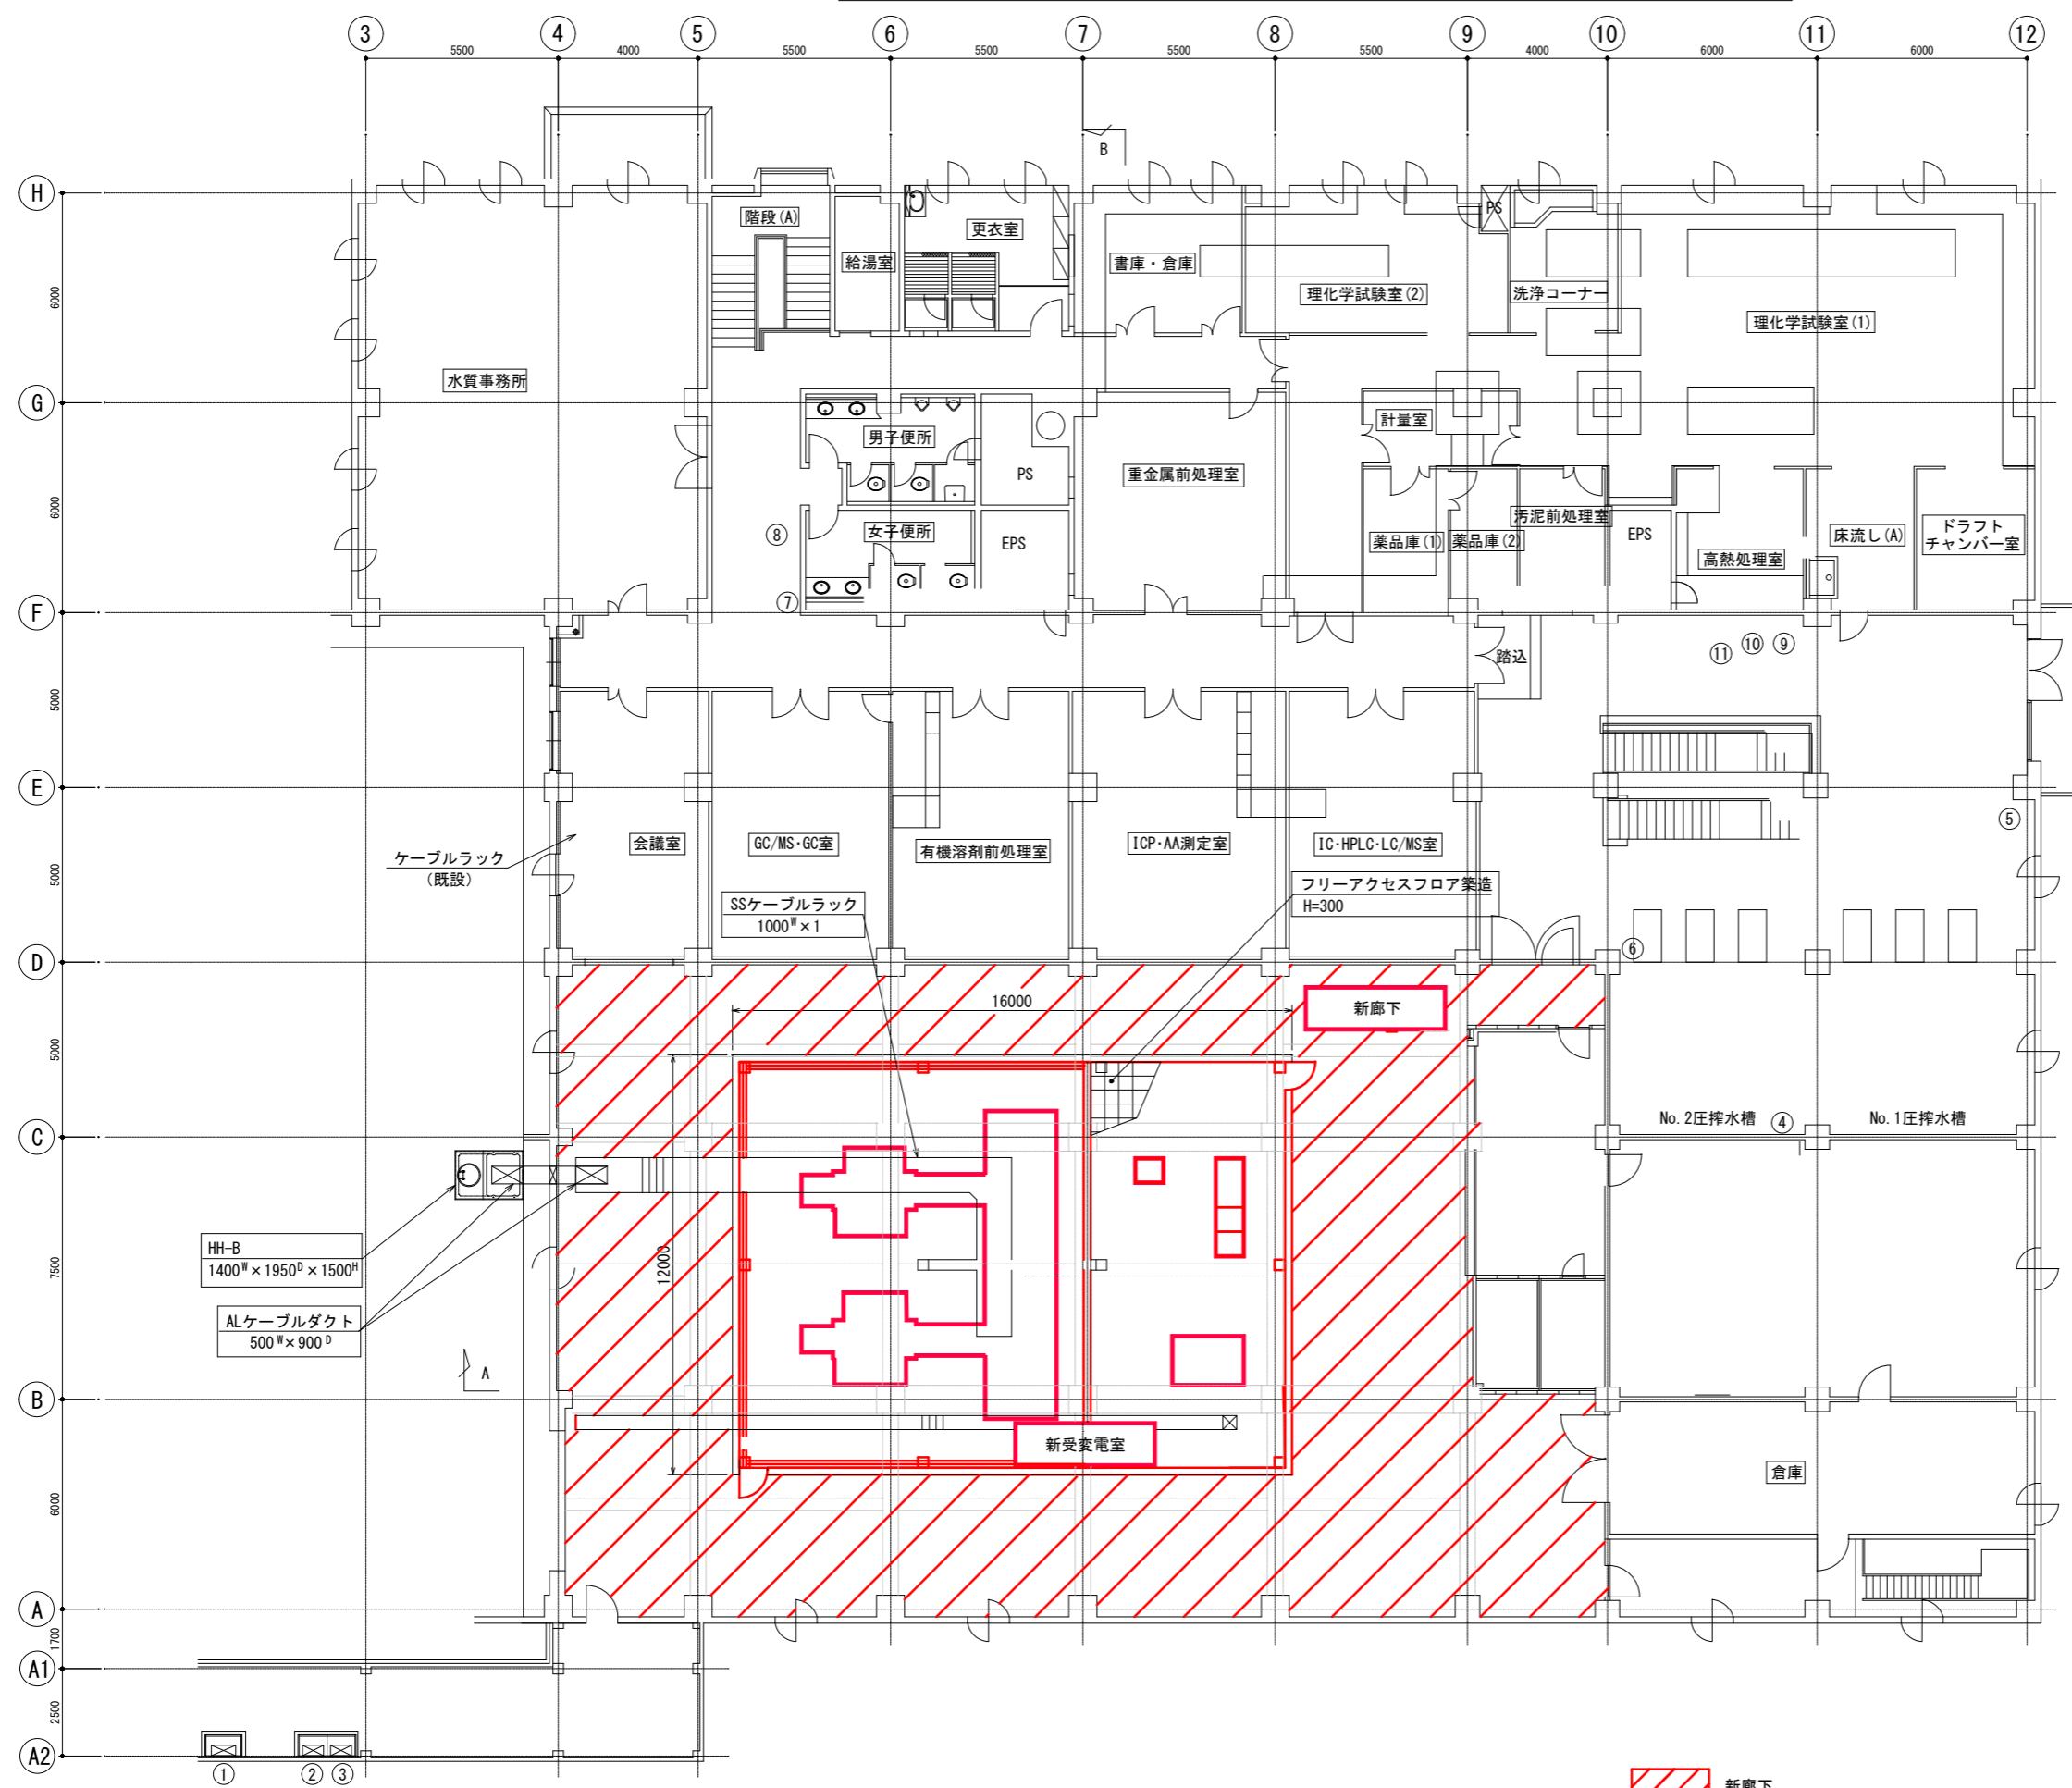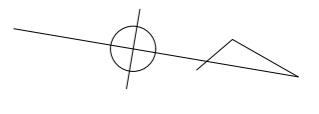

HH-B  
1400<sup>W</sup> × 1950<sup>D</sup> × 1500<sup>H</sup>  
ALケーブルダクト  
500<sup>W</sup> × 900<sup>D</sup>

SSケーブルラック  
1000<sup>W</sup> × 1

フリーアクセスフロア築造  
H=300

No. 2 圧搾水槽 ④

No. 1 圧搾水槽

 新廊下

札幌市下水道河川局事業推進部					A
工事名	創成川水再生プラザ特別高圧受変電設備ほか 改築実施設計				
図面名	水質管理棟 2階				3
課長	主任	係長	技師	設計	製図
Scale A1:1/100					令和 8年 3月