

令和8年（2026年）6月24日付け札幌市告示第2520号の内容に係る訂正について、下記のとおり告示する。

令和8年（2026年）7月1日

札幌市長 秋元 克広



記

1 訂正する内容

令和8年札幌市告示第2520号別表の工事（業務）番号「26（下）第0110号」工事（業務）名「豊平川水再生プラザほか照明設備修繕工事」に係る設計図書の一部を下記のとおり訂正する。

2 設計図書の訂正箇所

別紙のとおり


3 担当部局

〒060－8611

札幌市中央区北1条西2丁目

札幌市財政局管財部契約管理課工事契約係


電話011-211-2442

 

撤 去			新 設	
記 号	名 称 ・ 仕 様	数量	名 称 ・ 仕 様	数量
	照明器具 FL40形1灯用 壁直付	14	SP-1 壁直付	14
	照明器具 FL40形1灯用 壁直付 縦向き	12	SP-1 壁直付 縦向き	12

四角で囲われた部分の照明器具は微量PCB含有

正

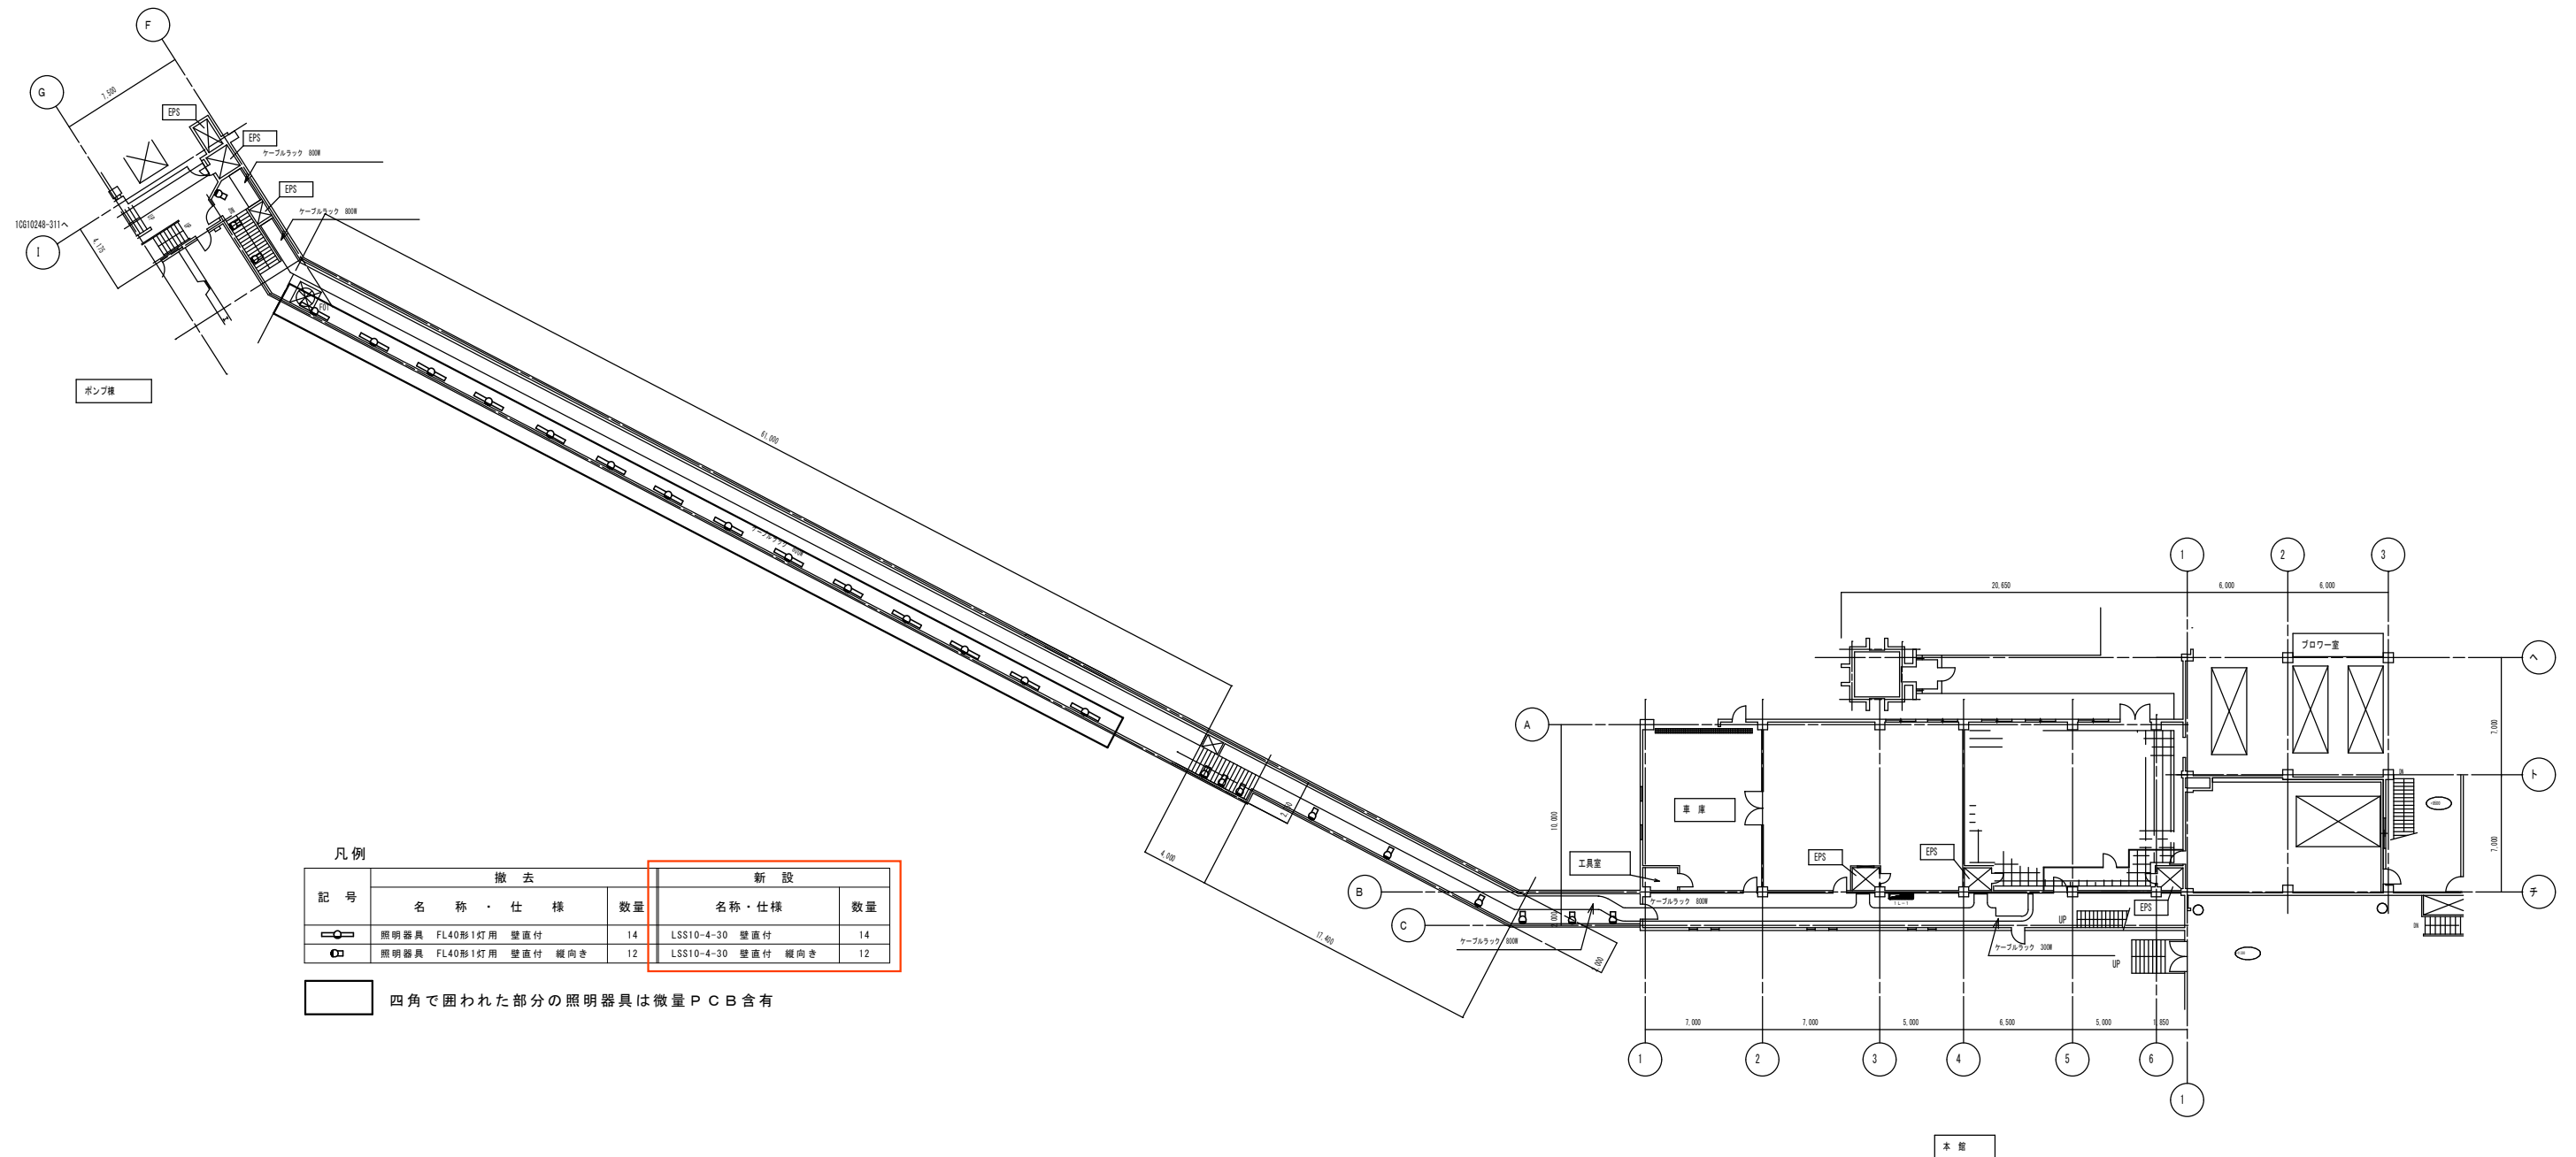

達格普廊平面図 1/400