


令和8年（2026年）4月30日付け札幌市告示第1840号の内容に係る訂正について、下記のとおり告示する。

令和8年（2026年）5月15日

札幌市長 秋元 克広

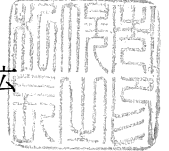

記

1 訂正する内容

令和8年札幌市告示第1840号別表の工事番号「26（南）第0013号」工事名「簾舞7号線（簾舞5号線～簾舞42号線間）生活道路整備工事」に係る設計図書の一部を下記のとおり訂正する。

2 設計図書の訂正箇所

別紙のとおり

3 担当部局

〒060-8611

札幌市中央区北1条西2丁目

札幌市財政局管財部契約管理課工事契約係

電話011-211-2442

単-7号

1次単価表 (金抜き)

単価適用年月	2026.04
歩掛適用年月	2026.04
労務調整-超過-規制	1.000-00000002000

下層路盤(車道・路肩部)	各種 セメント・コンクリート再生骨材40～0mm 小橋北豊 標準BH山積1.4m3 (平積1.0m3) DID有 8km以下 仕上がり厚200mm	単位	m2	数量	1
名称	規格	単位	数量		摘要
下層路盤 (車道・路肩部)	200mm 1層施工 路盤材 (各種) 全ての費用	m2	1		
計					
単価					円/m2

単-8号

単価適用年月	2026.04
歩掛適用年月	2026.04
労務調整-超過-規制	1.000-00000002000

下層路盤(歩道部)	各種 セメント・コンクリート再生骨材40～0mm 小橋北豊標準BH山積1.4m3 (平積1.0m3) DID有8km以下 仕上り厚 340mm	単位	m2	数量	1
名称	規格	単位	数量		摘要
下層路盤 (歩道部)	340mm 2層施工 路盤材 (各種) 全ての費用	m2	1		
計					
単価					円/m2

単-7号

1次単価表（金抜き）

単価適用年月	2026.04
歩掛適用年月	2026.04
労務調整-超過-規制	1.000-00000002000

下層路盤(車道・路肩部)	各種 セメント・コンクリート再生骨材40～0mm 小橋北豊 標準BH山積1.4m3 (平積1.0m3) DID有 8km以下 仕上がり厚200mm	単位	m2	数量	1
名称	規格	単位	数量	摘要	
下層路盤(車道・路肩部)	200mm 1層施工 路盤材(各種) 全ての費用	m2	1		
計					
単価				円/m2	

単-8号

単価適用年月	2026.04
歩掛適用年月	2026.04
労務調整-超過-規制	1.000-00000002000

下層路盤(歩道部)	各種 セメント・コンクリート再生骨材40～0mm 小橋北豊標準BH山積1.4m3 (平積1.0m3) DID有8km以下 仕上り厚 290mm	単位	m2	数量	1
名称	規格	単位	数量	摘要	
下層路盤(歩道部)	290mm 2層施工 路盤材(各種) 全ての費用	m2	1		
計					
単価				円/m2	

単-11号

1次単価表（金抜き）

単価適用年月	2026.04
歩掛適用年月	2026.04
労務調整-超過-規制	1.000-00000002000

表層(歩道部)	各種(2.10以上2.20t/m3未満)再生細粒度アスコン(13)(100%)舗装厚30mm 1.4m未満(1層当り平均仕上り厚50mm以下)	単位	m2	数量	1
名称	規格	単位	数量		摘要
表層(歩道部)	1.4m未満(仕上り厚50mm以下) 30mm 各種(2.10以上2.20t/m3未満) プライムコート PK-3 全ての費用	m2	1		
計					
単価					円/m2

単-12号

単価適用年月	2026.04
歩掛適用年月	2026.04
労務調整-超過-規制	1.000-00000002000

床掘り	土砂	単位	m3	数量	1
名称	規格	単位	数量		摘要
床掘り	土砂 上記以外(小規模) 全ての費用	m3	1		
計					
単価					円/m3

単-11号

1次単価表（金抜き）

単価適用年月	2026.04
歩掛適用年月	2026.04
労務調整-超過-規制	1.000-00000002000

表層(歩道部)	各種(2.10以上2.20t/m3未満)再生細粒度アスコン(13) (100%)舗装厚40mm 1.4m未満(1層当り平均仕上り厚 50mm以下)	単位	m2	数量	1
名称	規格	単位	数量		摘要
表層(歩道部)	1.4m未満(仕上り厚50mm以下) 40mm 各種(2.10以上2.20t/m3未満) プライムコート PK-3 全ての費用	m2	1		
計					
単価					円/m2

単-12号

単価適用年月	2026.04
歩掛適用年月	2026.04
労務調整-超過-規制	1.000-00000002000

床掘り	土砂	単位	m3	数量	1
名称	規格	単位	数量		摘要
床掘り	土砂 上記以外(小規模) 全ての費用	m3	1		
計					
単価					円/m3

1次単価表（金抜き）

単-23号

単価適用年月	2026.04
歩掛適用年月	2026.04
労務調整-超過-規制	1.000-00000002000

名称	規格	単位	箇所	数量	摘要
プレキャスト集水桝	市2型溜桝				1
プレキャスト集水桝	据付 200kgを超え400kg以下 有り 全ての費用	基		1	
2型溜桝（G蓋T-25細目）	上部 下部T-25 除芥φ200 200kg超400kg以下	組		1	
計					
単価					円/箇所

単-24号

単価適用年月	2026.04
歩掛適用年月	2026.04
労務調整-超過-規制	1.000-00000002000

名称	規格	単位	箇所	数量	摘要
人孔修正					1
下水道人孔修正工	無収縮モルタル有	箇所		1	単-55号
計					
単価					円/箇所

1次単価表（金抜き）

単-23号

単価適用年月	2026.04
歩掛適用年月	2026.04
労務調整-超過-規制	1.000-00000002000

名称	規格	単位	箇所	数量	摘要
プレキャスト集水桝	市2型溜桝				1
プレキャスト集水桝	据付 200kgを超え400kg以下 有り 全ての費用	基		1	
2型溜桝（G蓋T-25細目）	上部 下部T-25 除芥φ150 200kg超400kg以下	組		1	
計					
単価					円/箇所

単-24号

単価適用年月	2026.04
歩掛適用年月	2026.04
労務調整-超過-規制	1.000-00000002000

名称	規格	単位	箇所	数量	摘要
人孔修正					1
下水道人孔修正工	無収縮モルタル有	箇所		1	単-55号
計					
単価					円/箇所

1次単価表（金抜き）

単-47号

単価適用年月	2026.04
歩掛適用年月	2026.04
労務調整-超過-規制	1.000-00000002000

名称	規格	単位	数量	摘要
仮設材運搬費		単位	回	数量
				1
仮設材等の積み取り卸し費	積み込み、取卸し（往復分）	t	0.3	単- 70号
仮設材等の運搬	北海道・東北・北陸・中・四国・九州 17.9km 12m以内 各種（実数入力） 0 無	t	0.3	単- 71号
計				
単価				円/回

単-48号

単価適用年月	2026.04
歩掛適用年月	2026.04
労務調整-超過-規制	1.000-00000002000

名称	規格	単位	数量	摘要
取付管カメラ調査費		単位	回	数量
				1
取付管カメラ調査 R8実勢価格調査単価	20箇所以内/回 成果品作成含む	回	1	
計				
単価				円/回

単-47号

1次単価表（金抜き）

単価適用年月	2026.04
歩掛適用年月	2026.04
労務調整-超過-規制	1.000-00000002000

名称	規格	単位	回	数量	摘要
仮設材運搬費					1
仮設材等の積み取りし費	積み込み、取卸し（片道分）	t		0.3	単一 70号
仮設材等の運搬	北海道・東北・北陸・中・四国・九州 17.9km 12m以内 各種（実数入力） 0 無	t		0.3	単一 71号
計					
単価					円/回

単-48号


単価適用年月	2026.04
歩掛適用年月	2026.04
労務調整-超過-規制	1.000-00000002000

名称	規格	単位	回	数量	摘要
取付管カメラ調査費					1
取付管カメラ調査 R8実勢価格調査単価	20箇所以内/回 成果品作成含む	回		1	
計					
単価					円/回




平面図

1 : 500

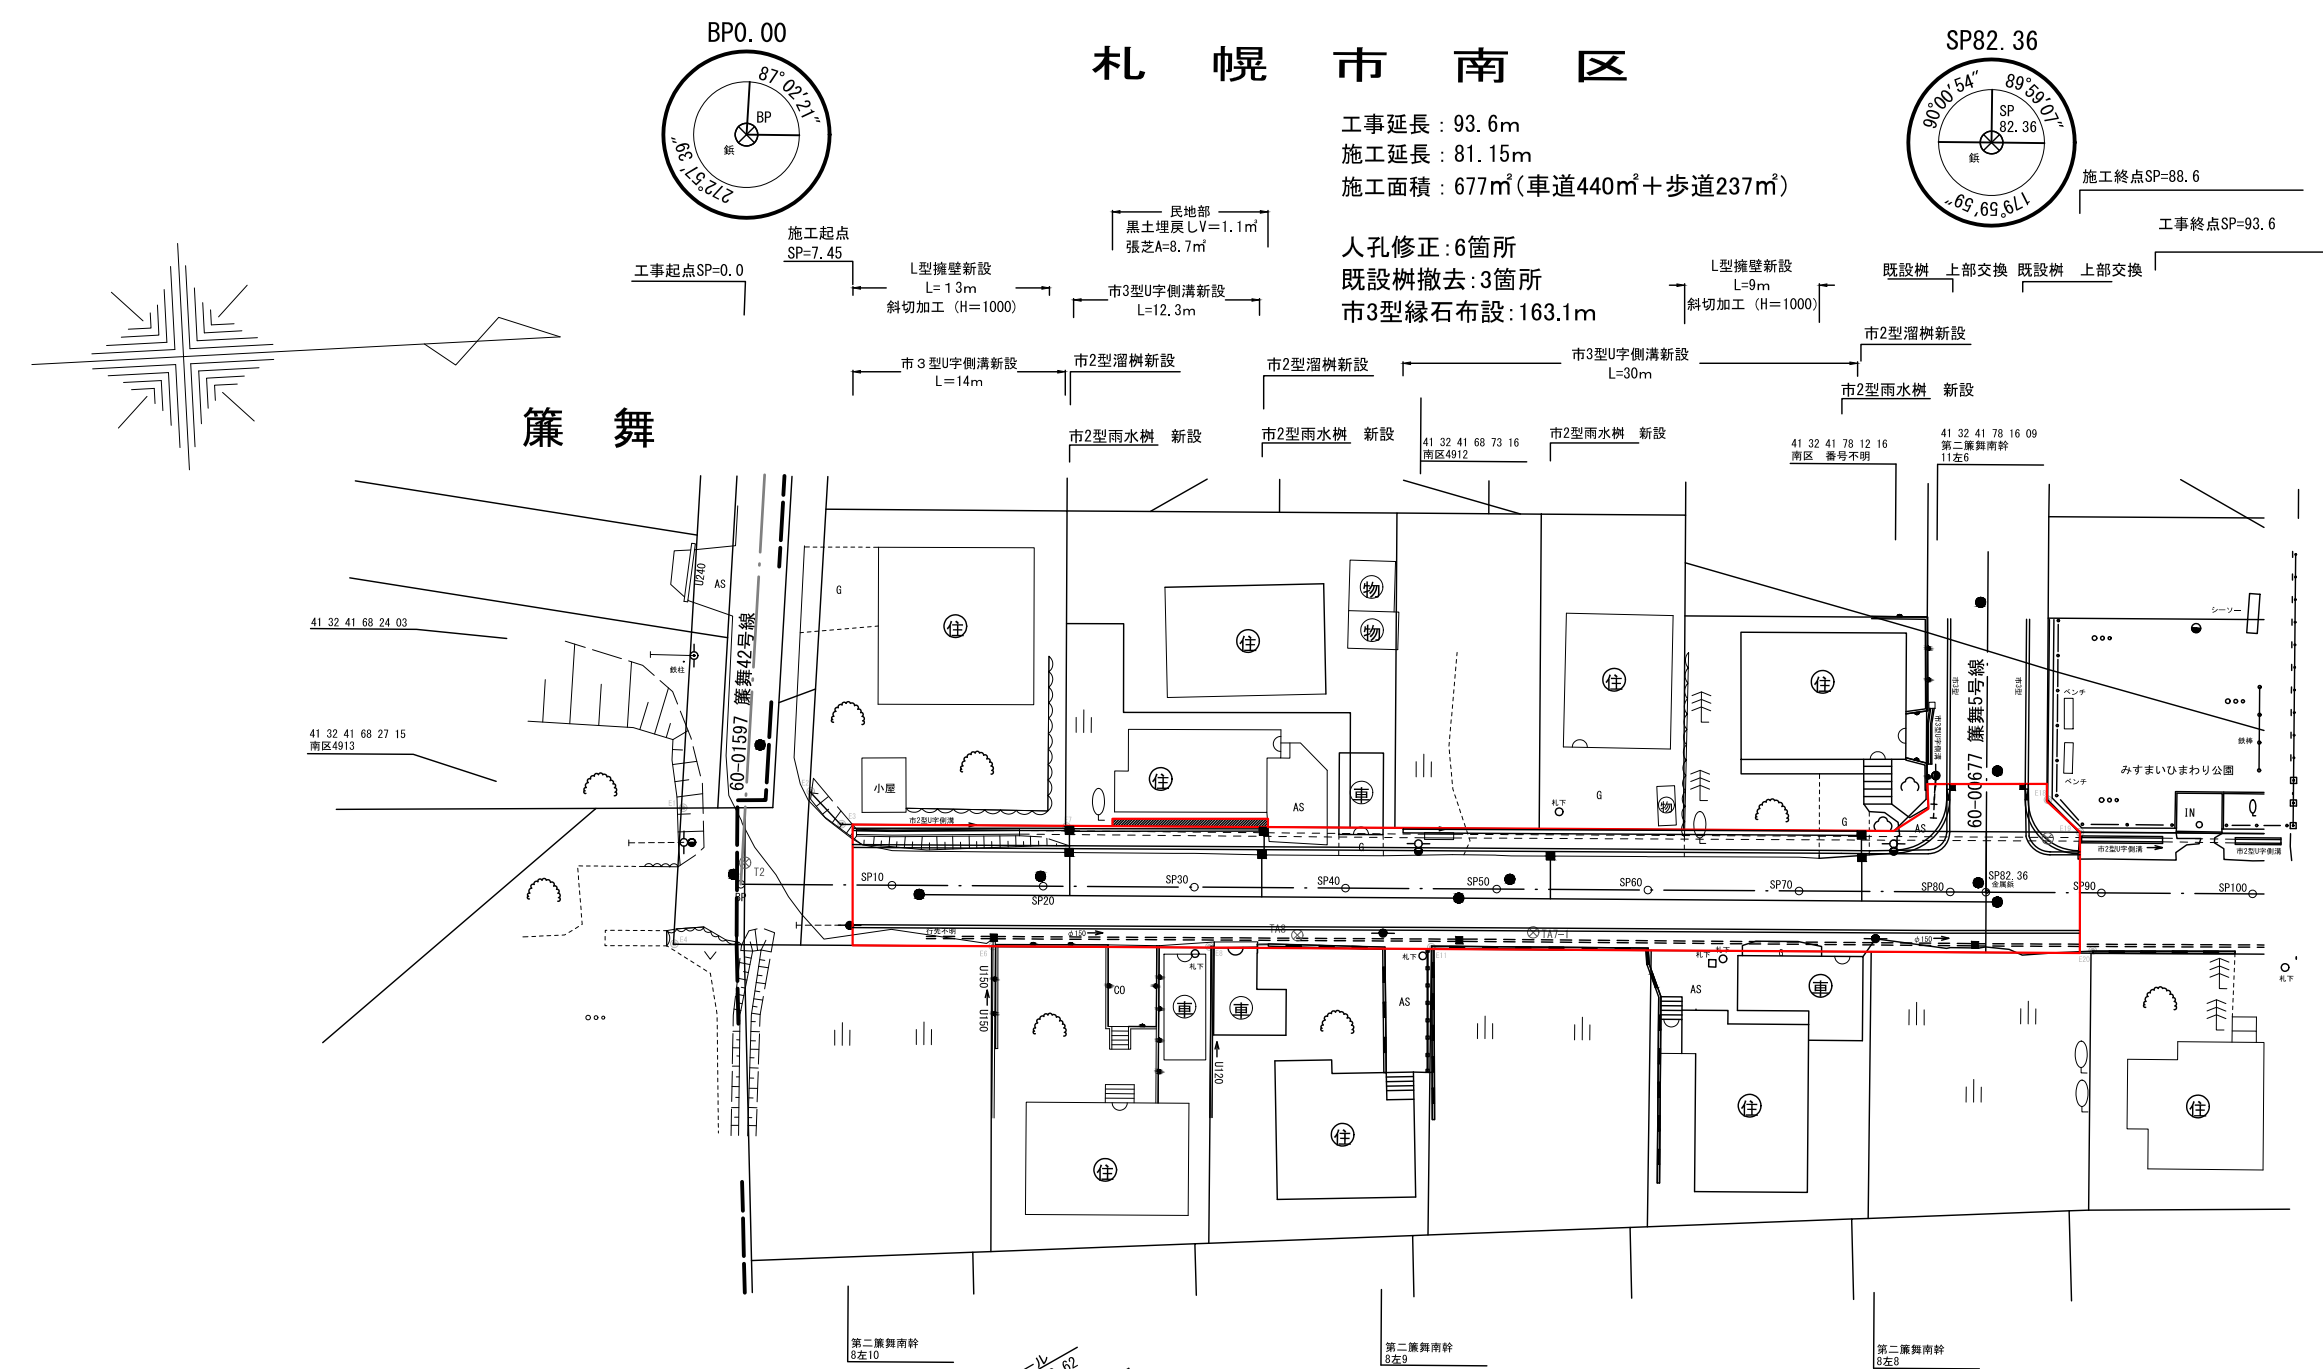

縦断面図

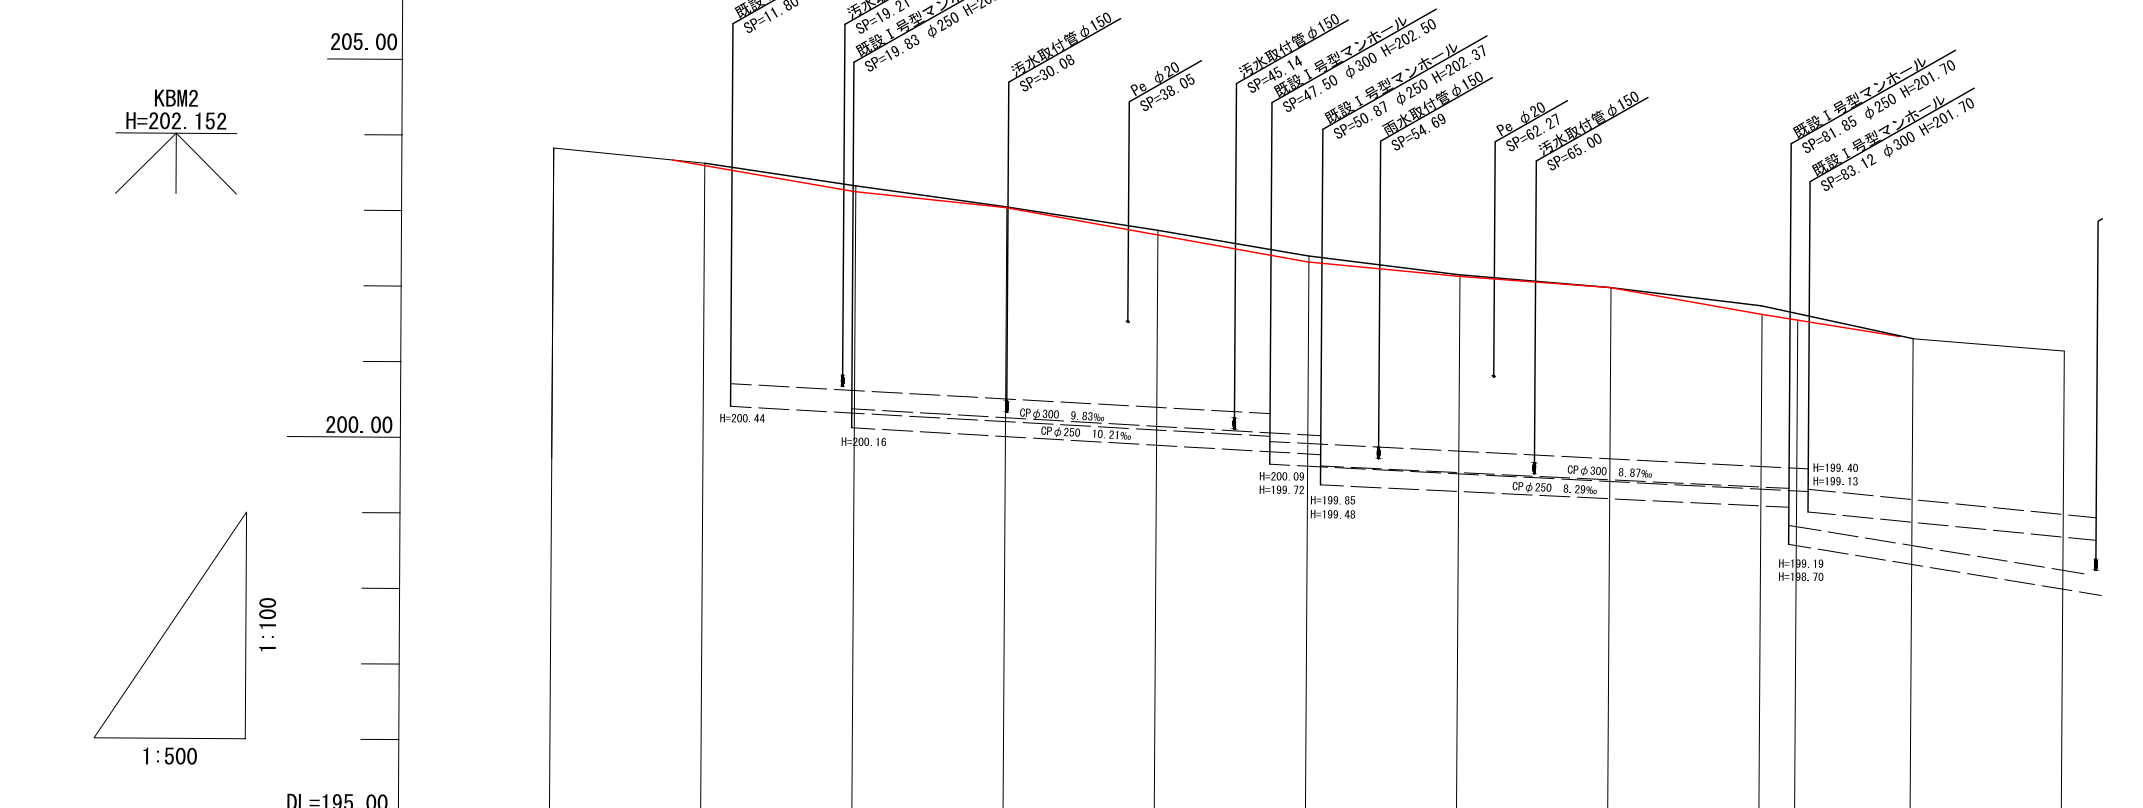


縁石高										
盛土										
切土										
計画高	203.48	203.25	203.04	202.88	202.32	202.13	201.98	201.65		
勾配		2.3%	2.1%	3.6%	3.6%	1.9%	1.5%	3.3%		
地盤高	203.84	203.65	203.33	203.05	202.74	202.40	202.15	201.98	201.74	201.28
測点	0+00	10+00	20+00	30+00	40+00	50+00	60+00	70+00	80+00	100+00

誤


土工定規図

(総厚48cm CBR 3 未満) S=1:50

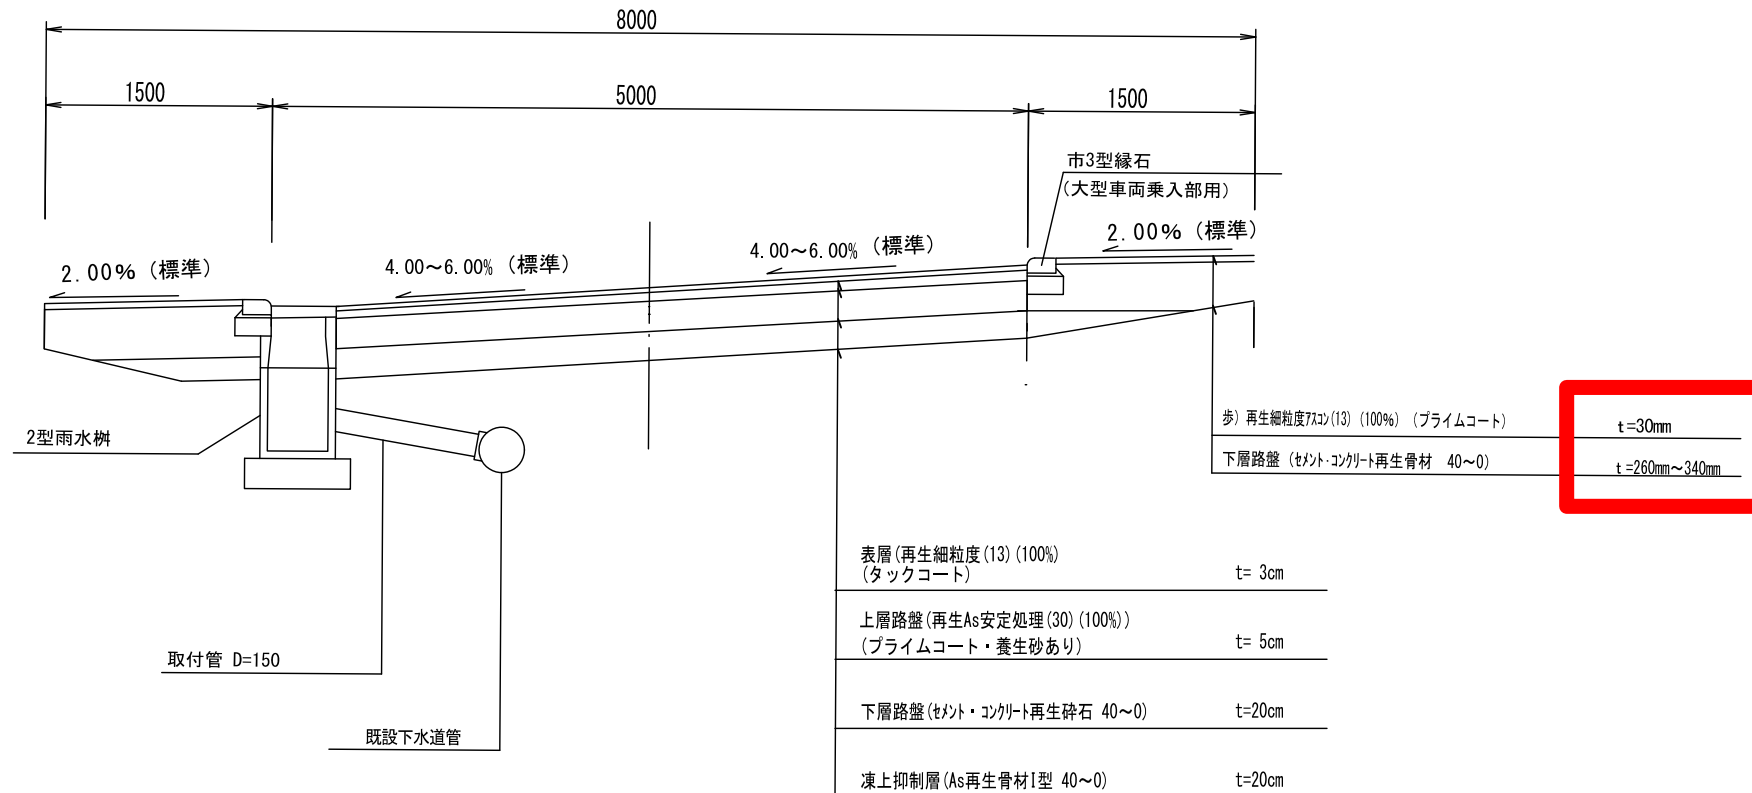

歩道部詳細図

S=1:10

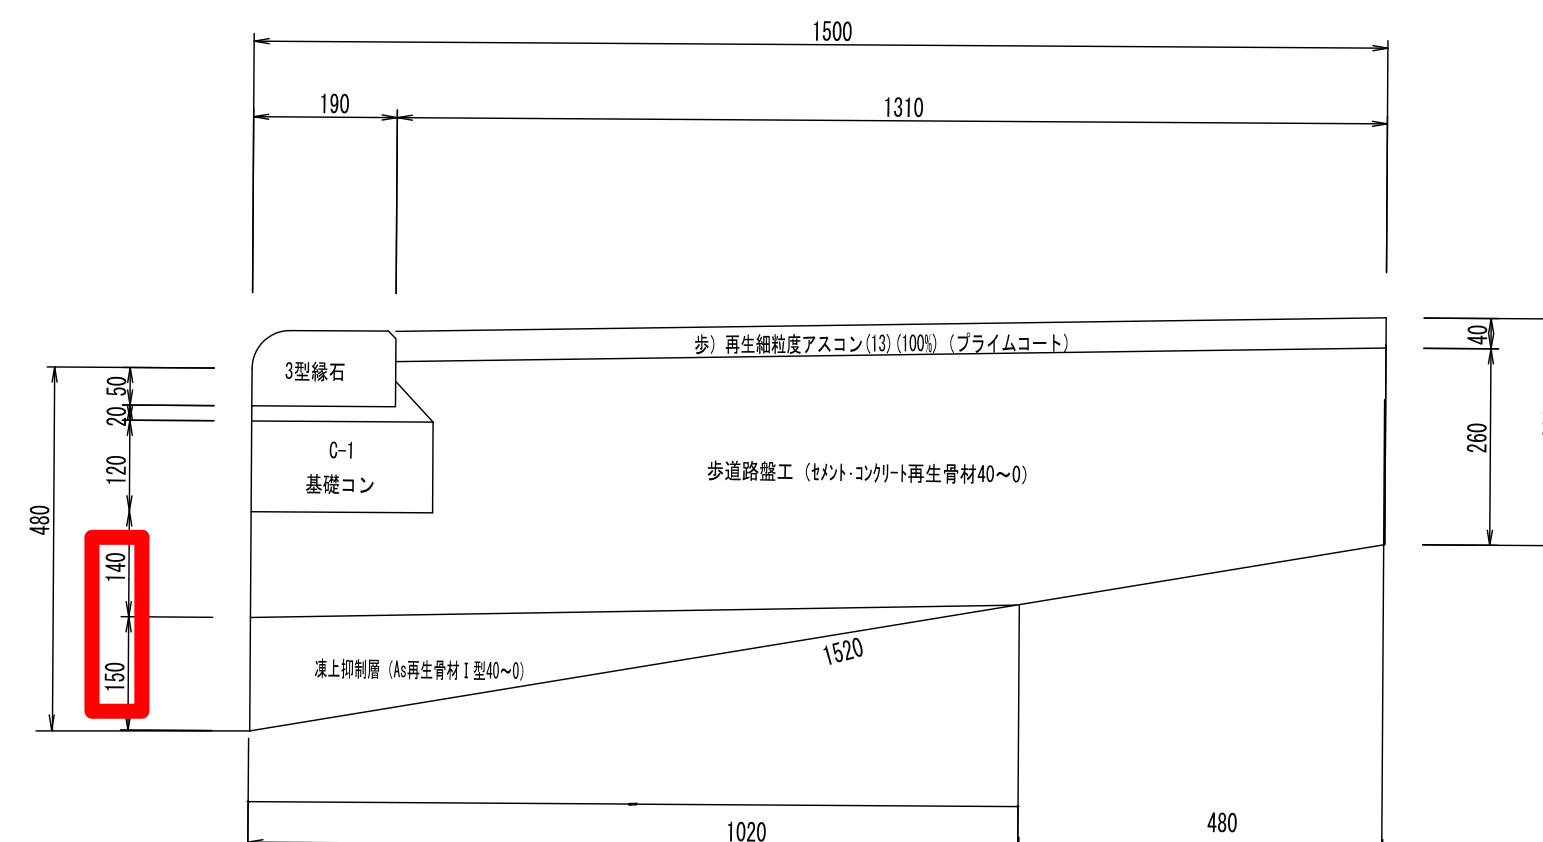

凡例

北電柱	○
NTT柱	●
共架柱	+
市設街路灯	⊠
私設街路灯	●
独立樹	⊕
下水本管マンホール	●
NTTマンホール	⊕
NTTハンドホール	⊠
北電マンホール	⊕
北ガスマンホール	⊕
水道本管バルブ栓	⊕
水道止水栓	⊕
ガス管バルブ栓	⊕
木橋	—
コケシ(7)ロケ橋	—
バラ線橋	—
生垣	—
鉄橋	—
ガードレール(ガード)	—
花壇	—
溜樹	●
汚水樹	●
トラフ	—
素堀側溝	—
消火栓	●
郵便ポスト	⊕
信号	⊕
公衆電話	⊕
バス停	⊕
規制標識	⊕
指示標識	↑
カーブミラー	⊕
建物	⊕
新設中心標	⊕
既設中心標	⊕
測点	⊕
アスファルト舗装	⊕
インターロッキング	⊕
ロードヒーティング	⊕
砂利	⊕
土及び草	∨

60-01102 簾舞7号線

事業年度	令和8年度		
工事名	簾舞7号線(簾舞5号線~簾舞42号線間)生活道路整備工事		
図面名	位置図・平面図・縦断面図・土工定規図		
縮尺	図示	図面番号	1 全1枚
札幌市南区土木部			

