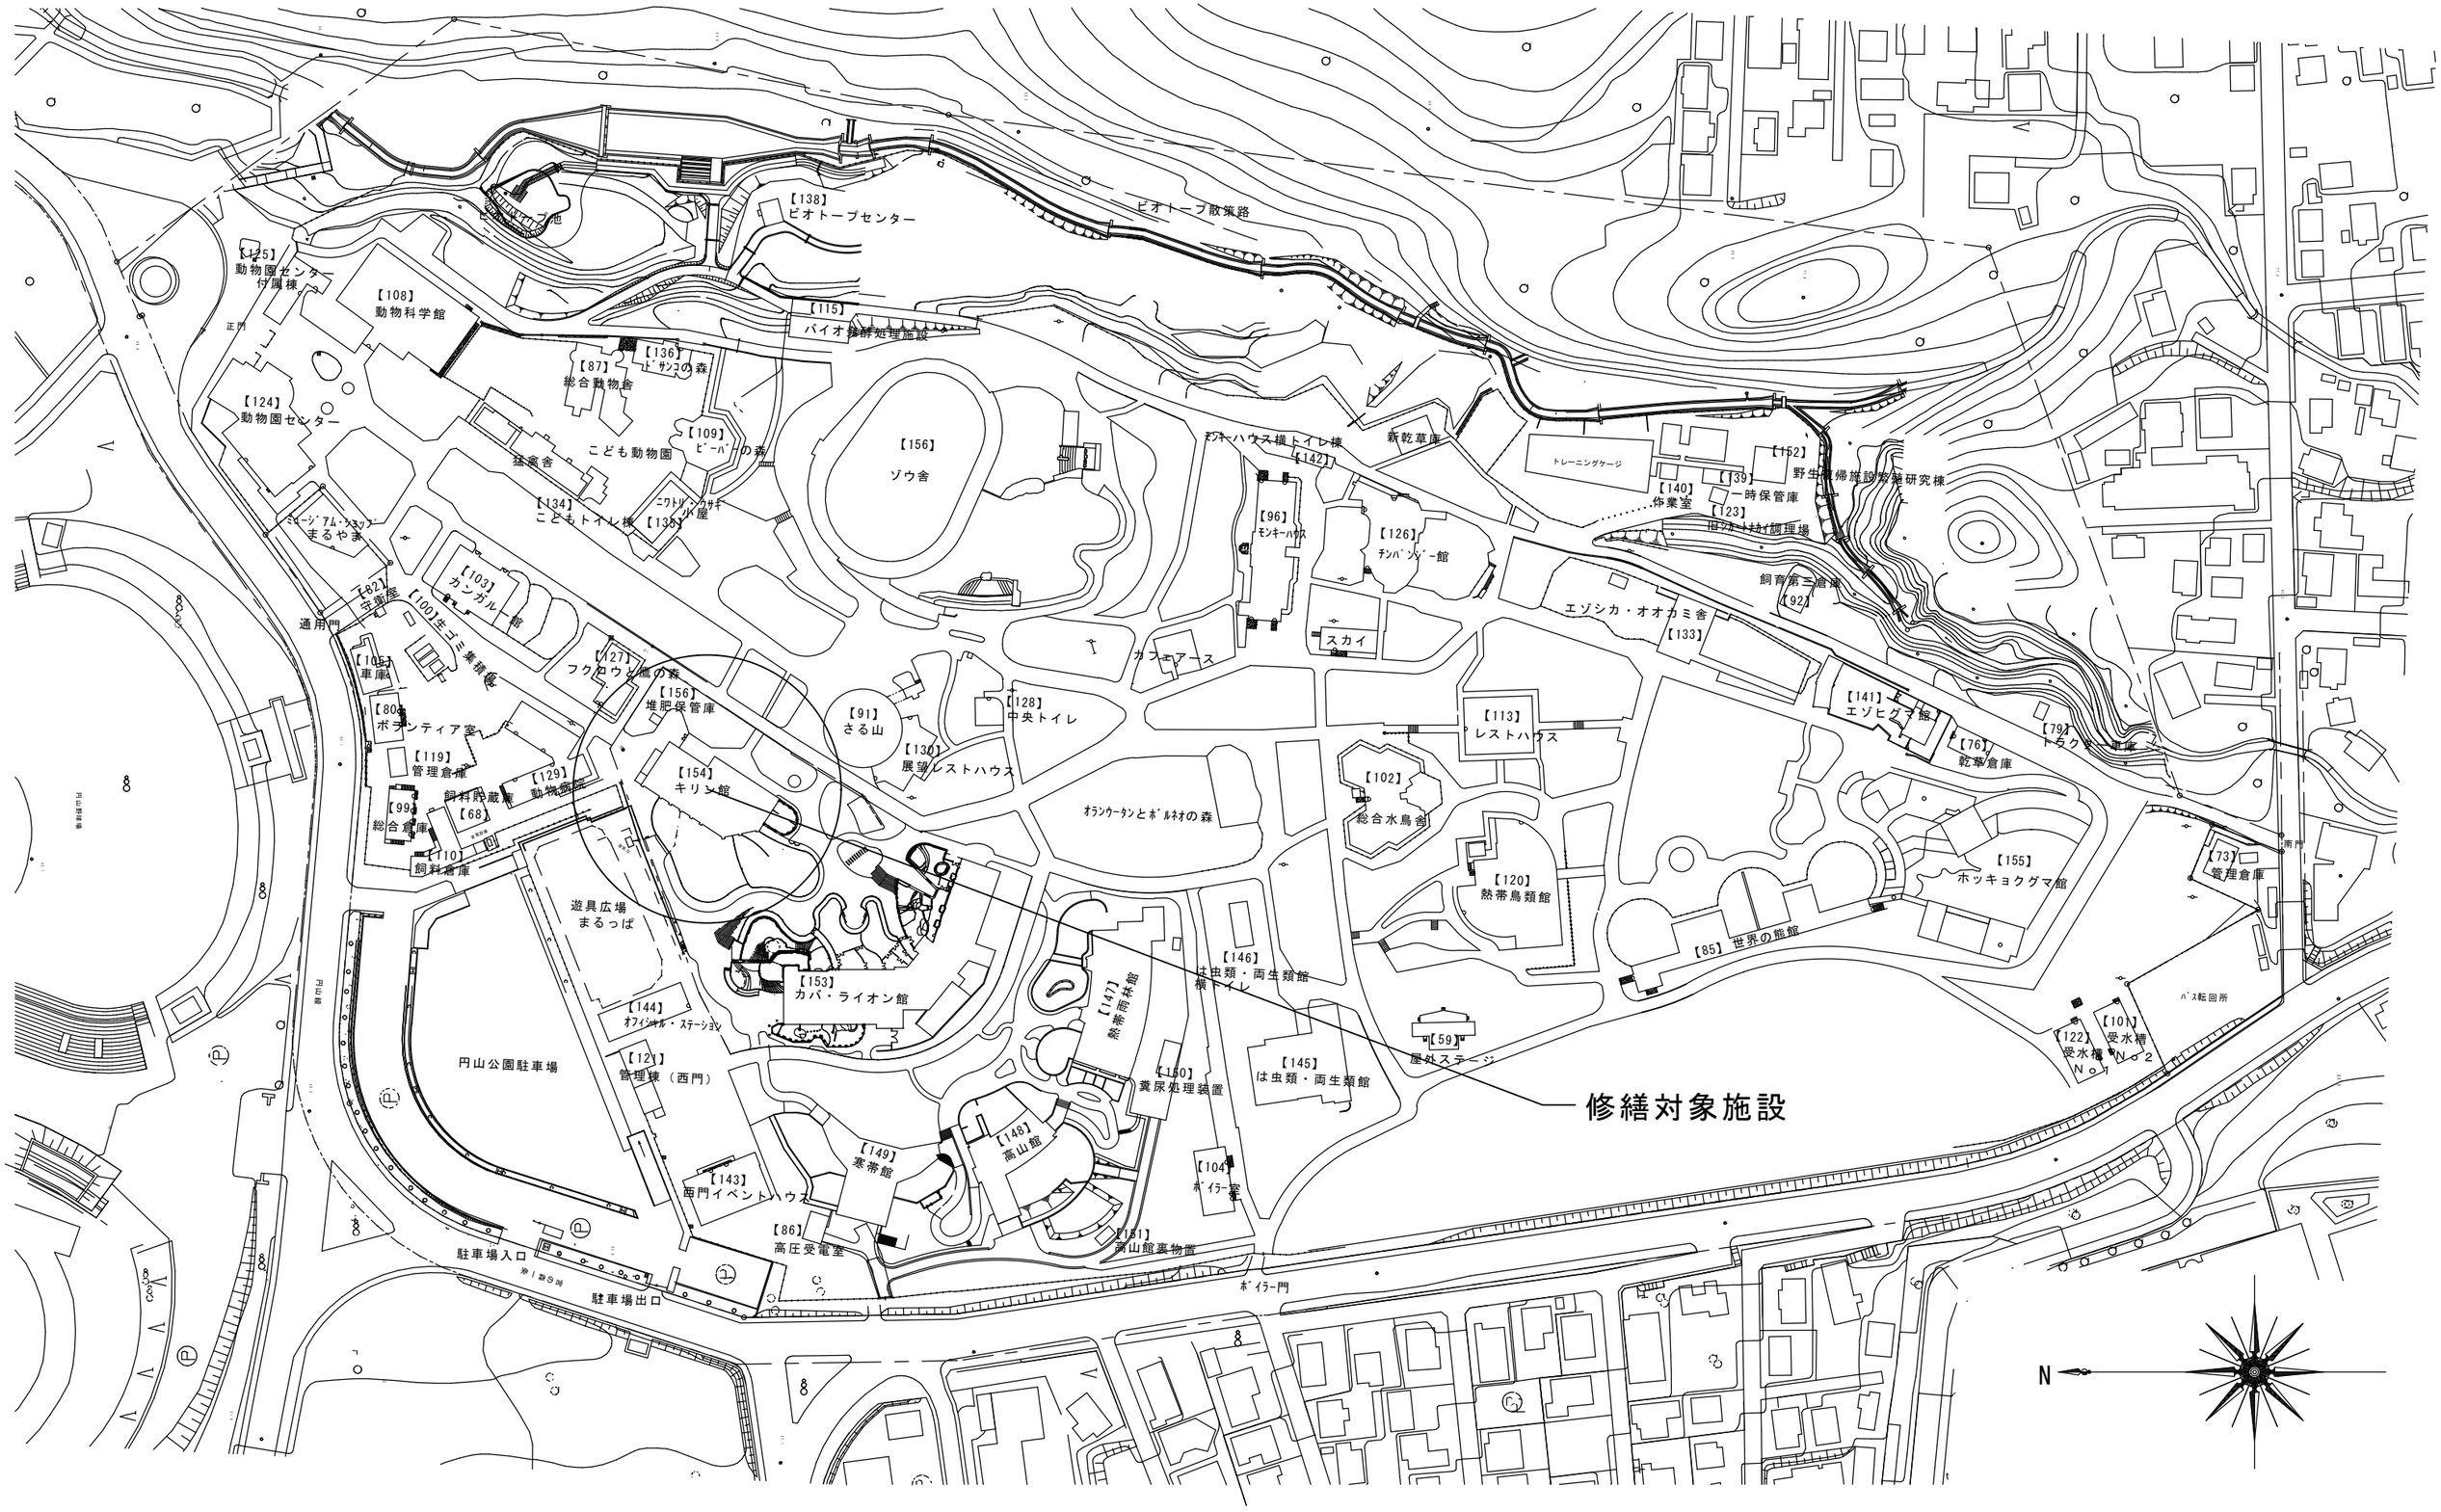

札幌市環境局円山動物園		円山動物園キリン館屋内放飼場修繕業務その２	配置図 縮尺：1/2000（A3）	A-1