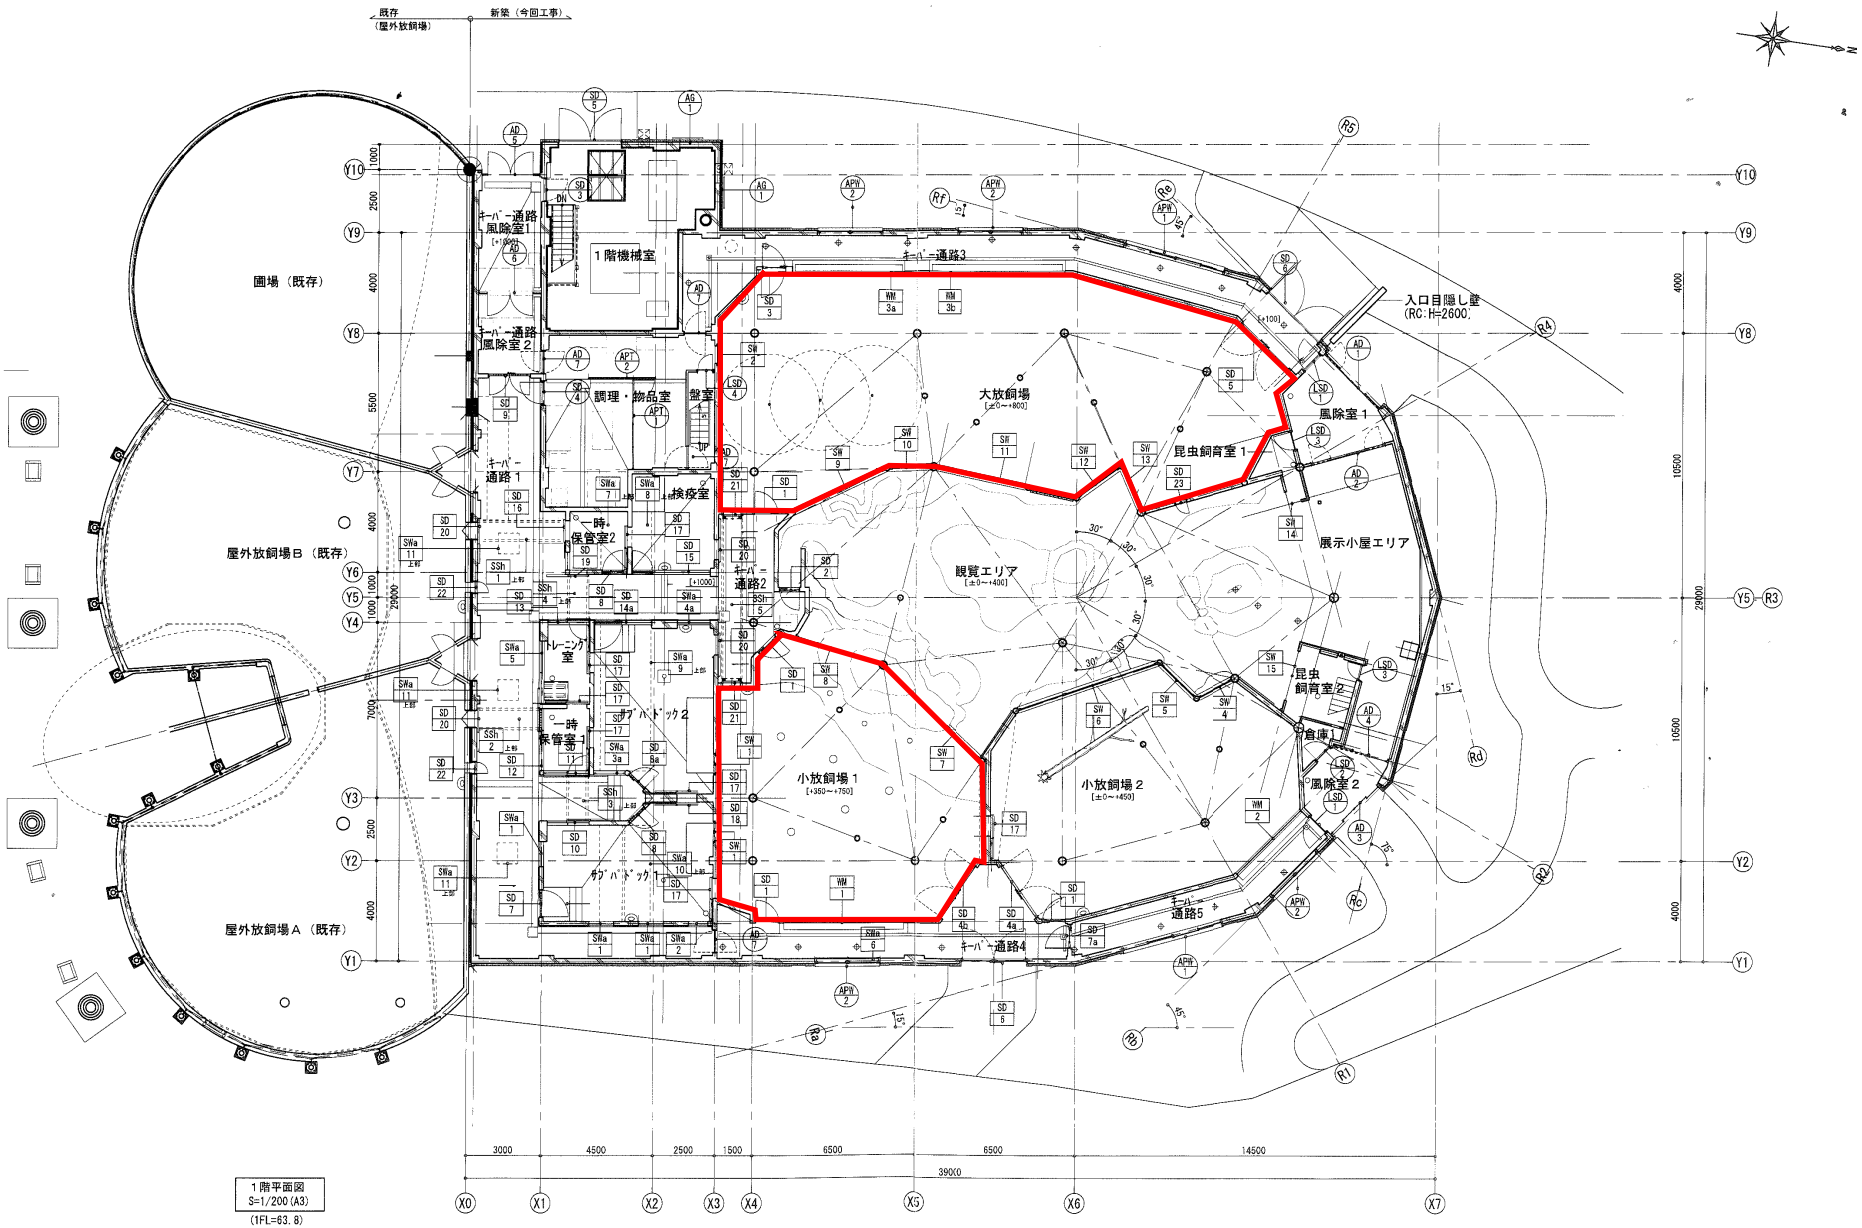

竣工年月日	. .	. .		. .		. .					A
監理者印		. .		. .		. .				1：100 (A1) SCALE 1：200 (A3)	DWG.NO 025
施工者印		. .		. .		. .					