


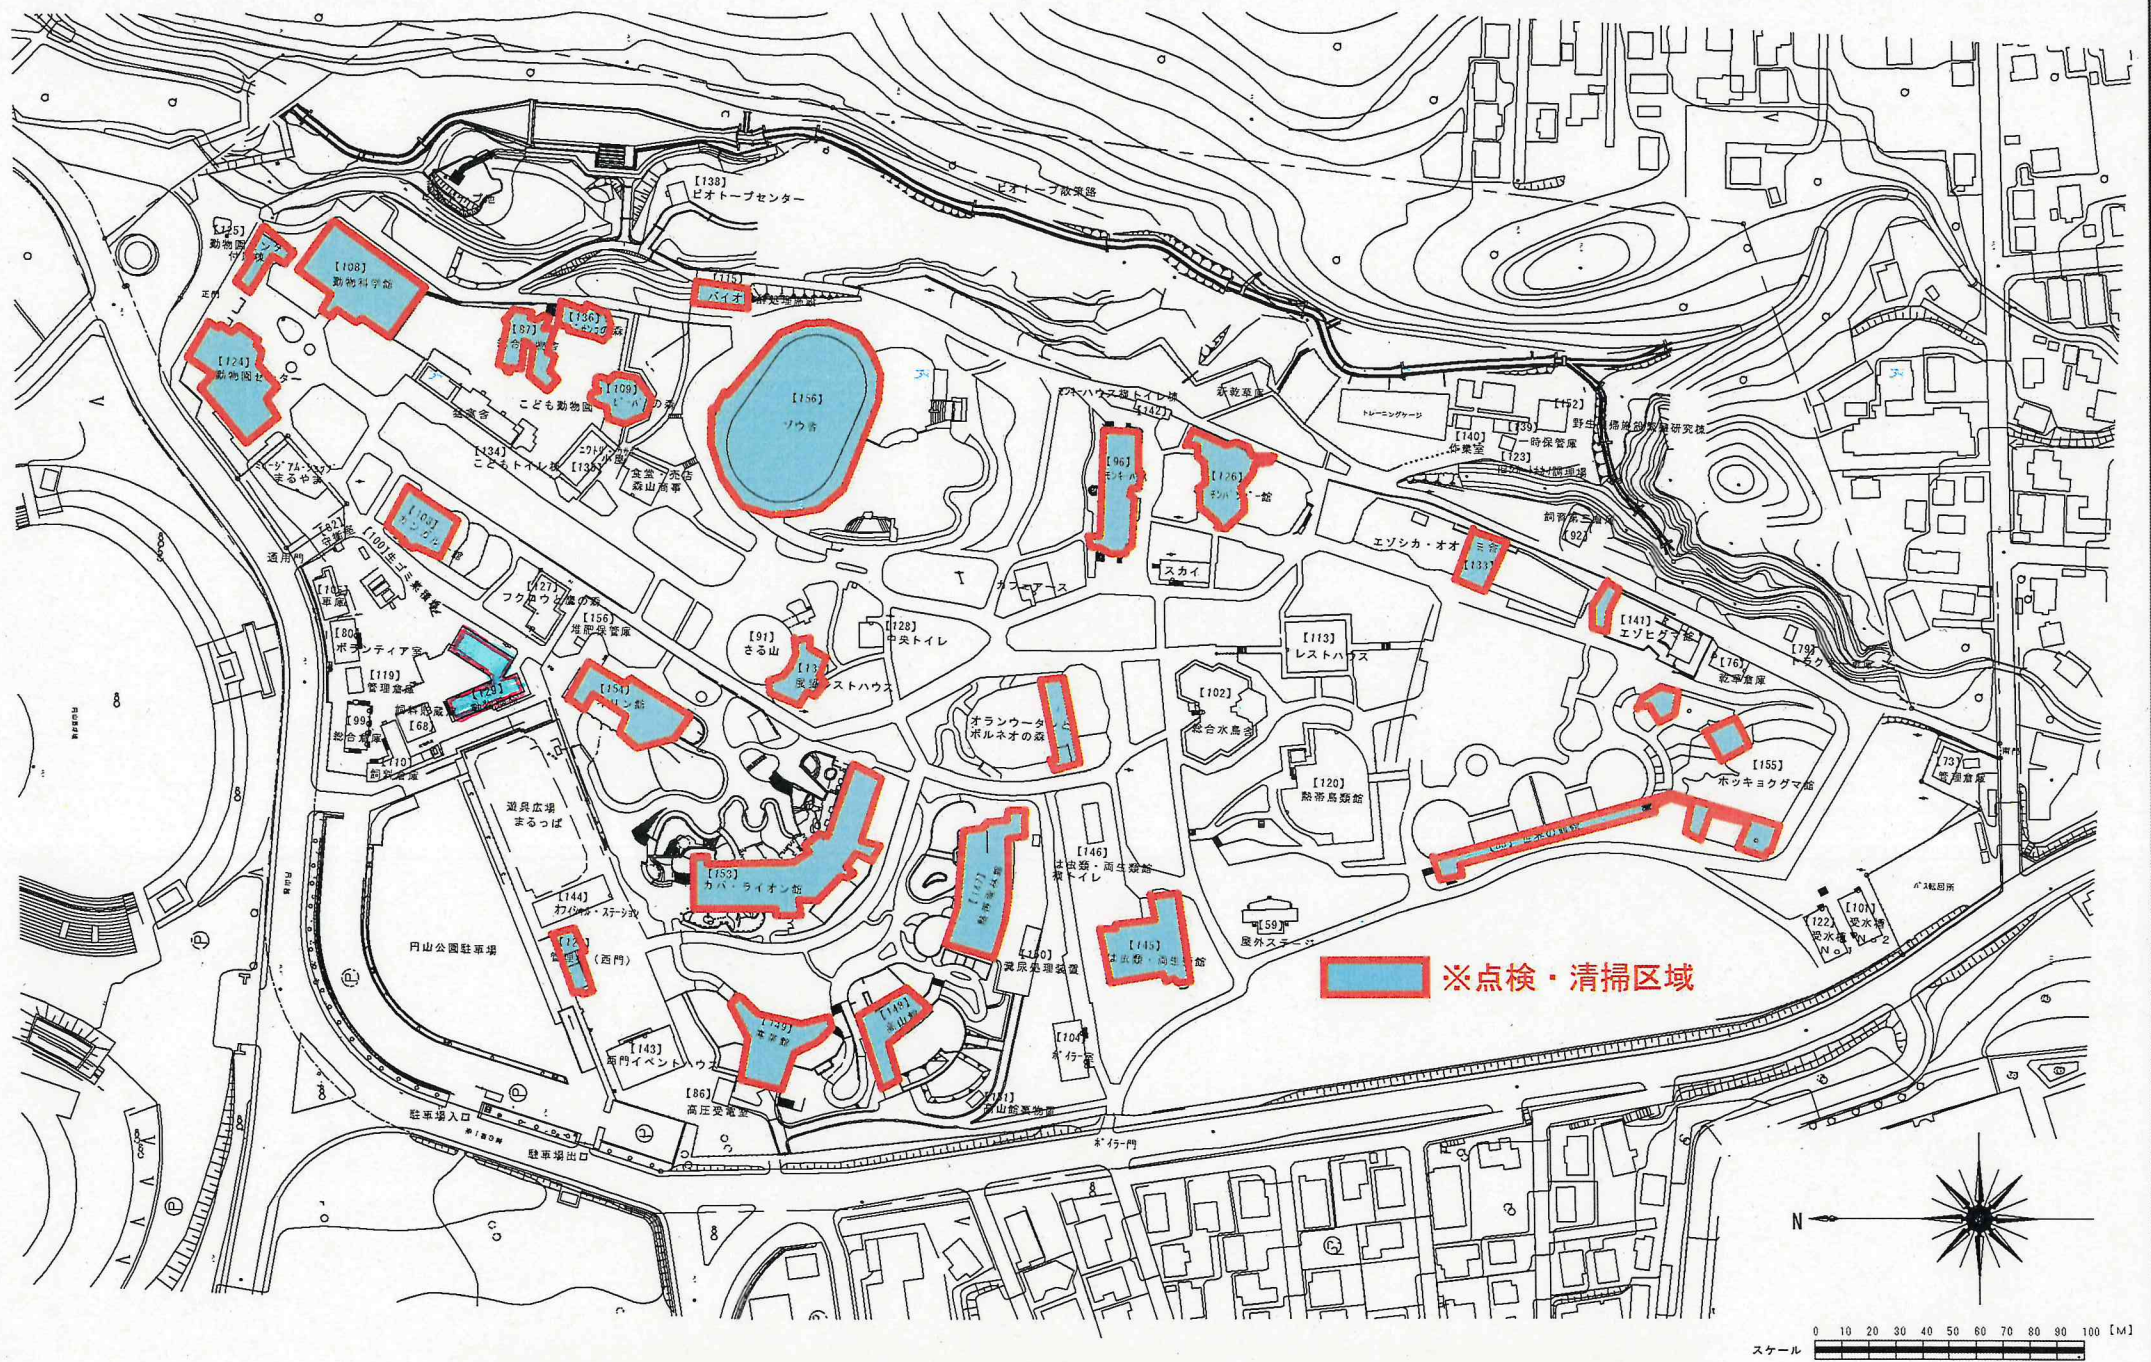


円山動物園緑地等維持管理業務 参考図（別添図3 施設屋上点検・清掃区域）






円山動物園緑地等維持管理業務 参考図（別添図4 草刈区域）

平面計画図


A1 1/300
A3 1/600

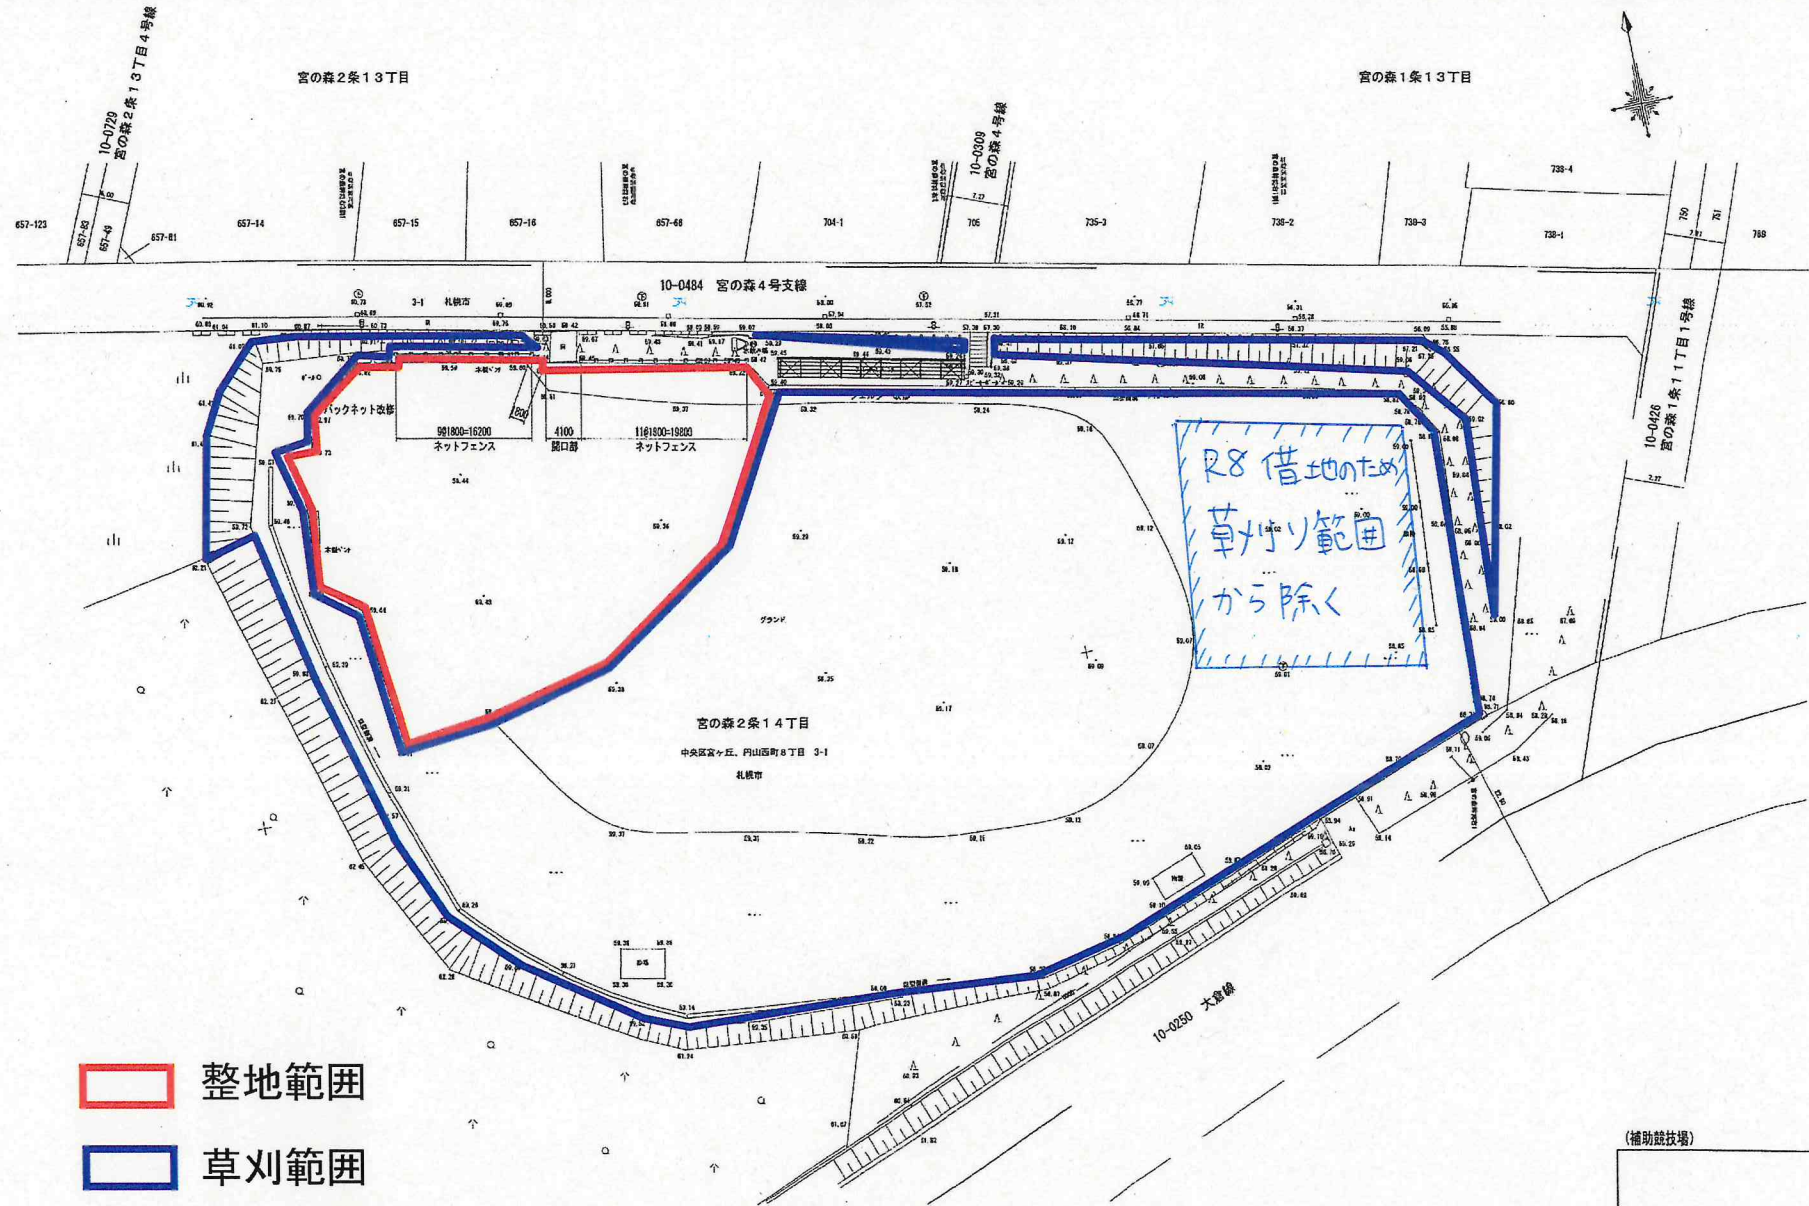

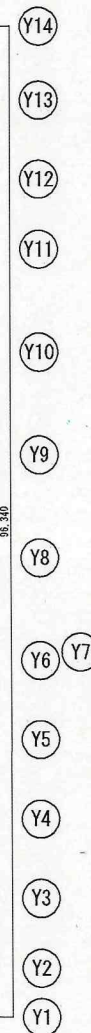

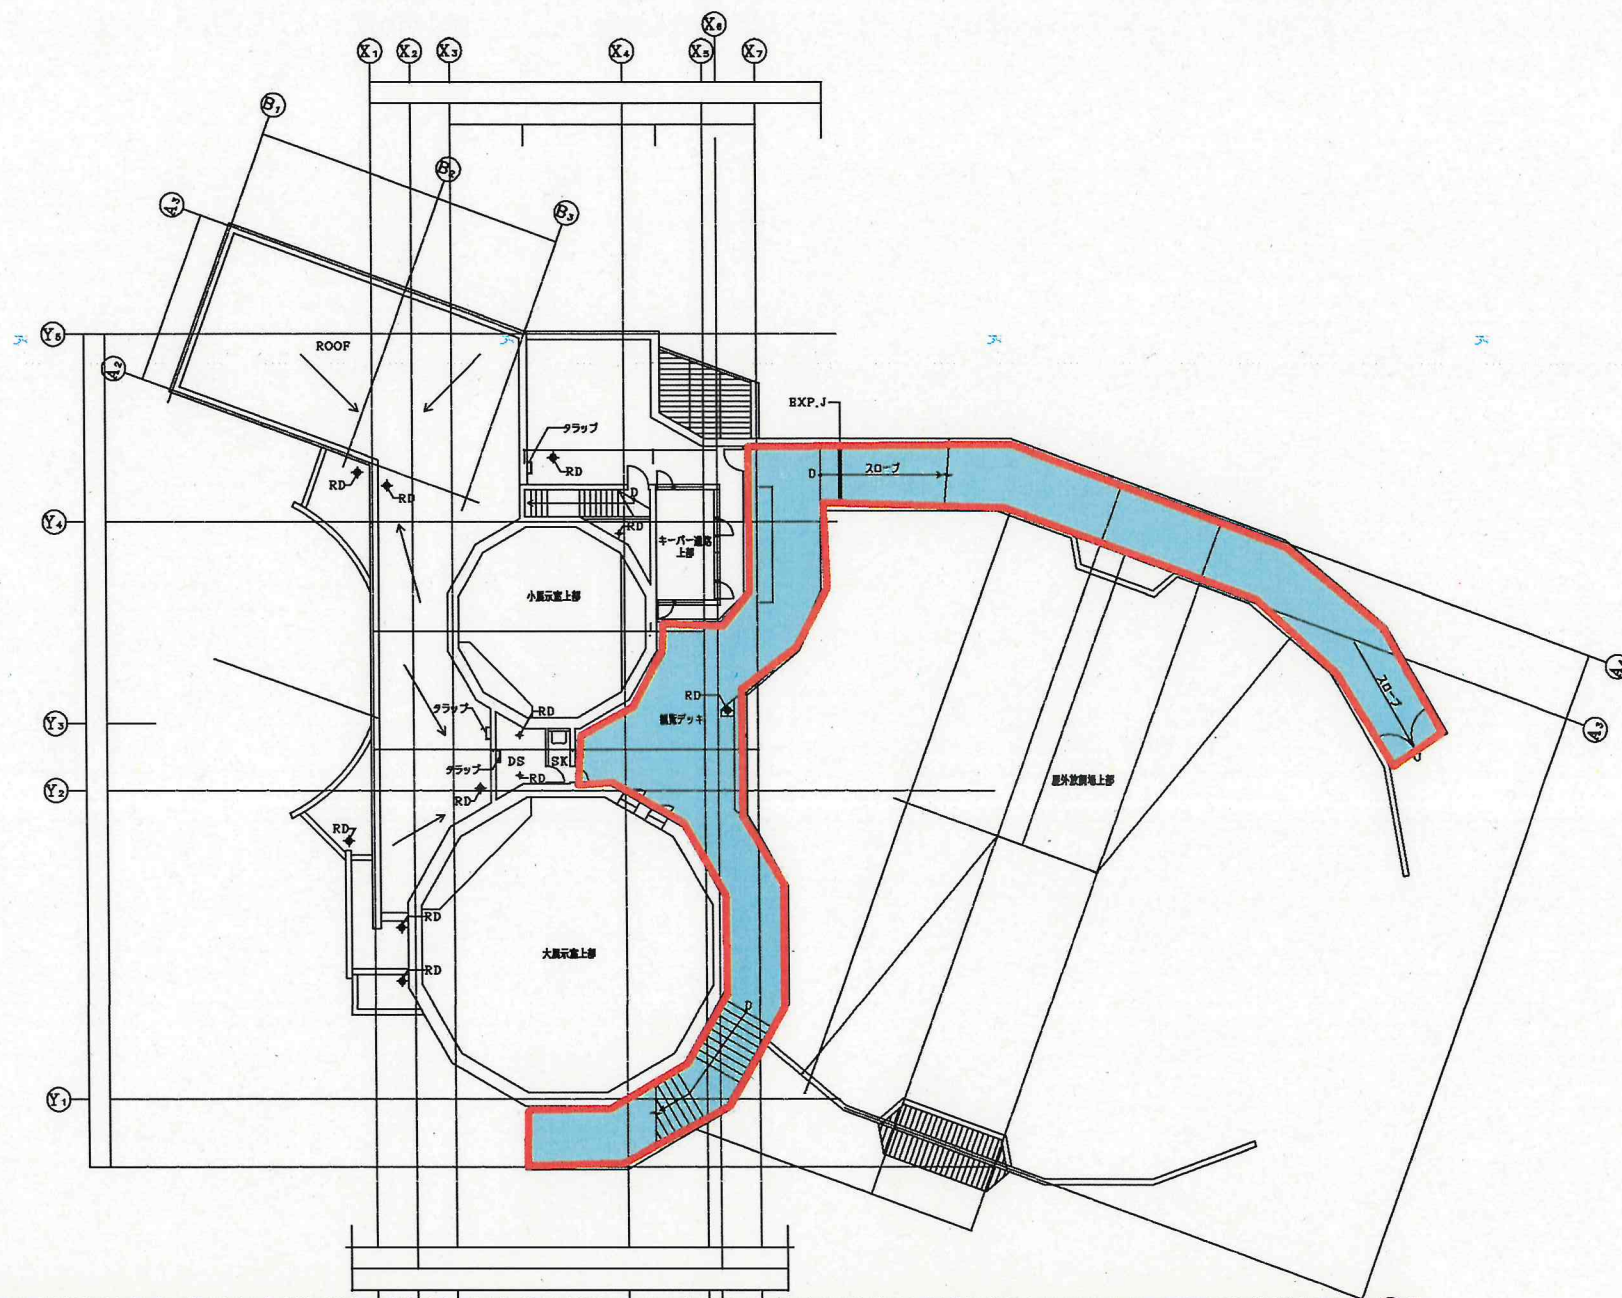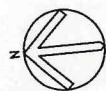

円山動物園緑地等維持管理業務 参考図（別添図8 チンパンジー館屋外観覧エリア清掃区域詳細図）

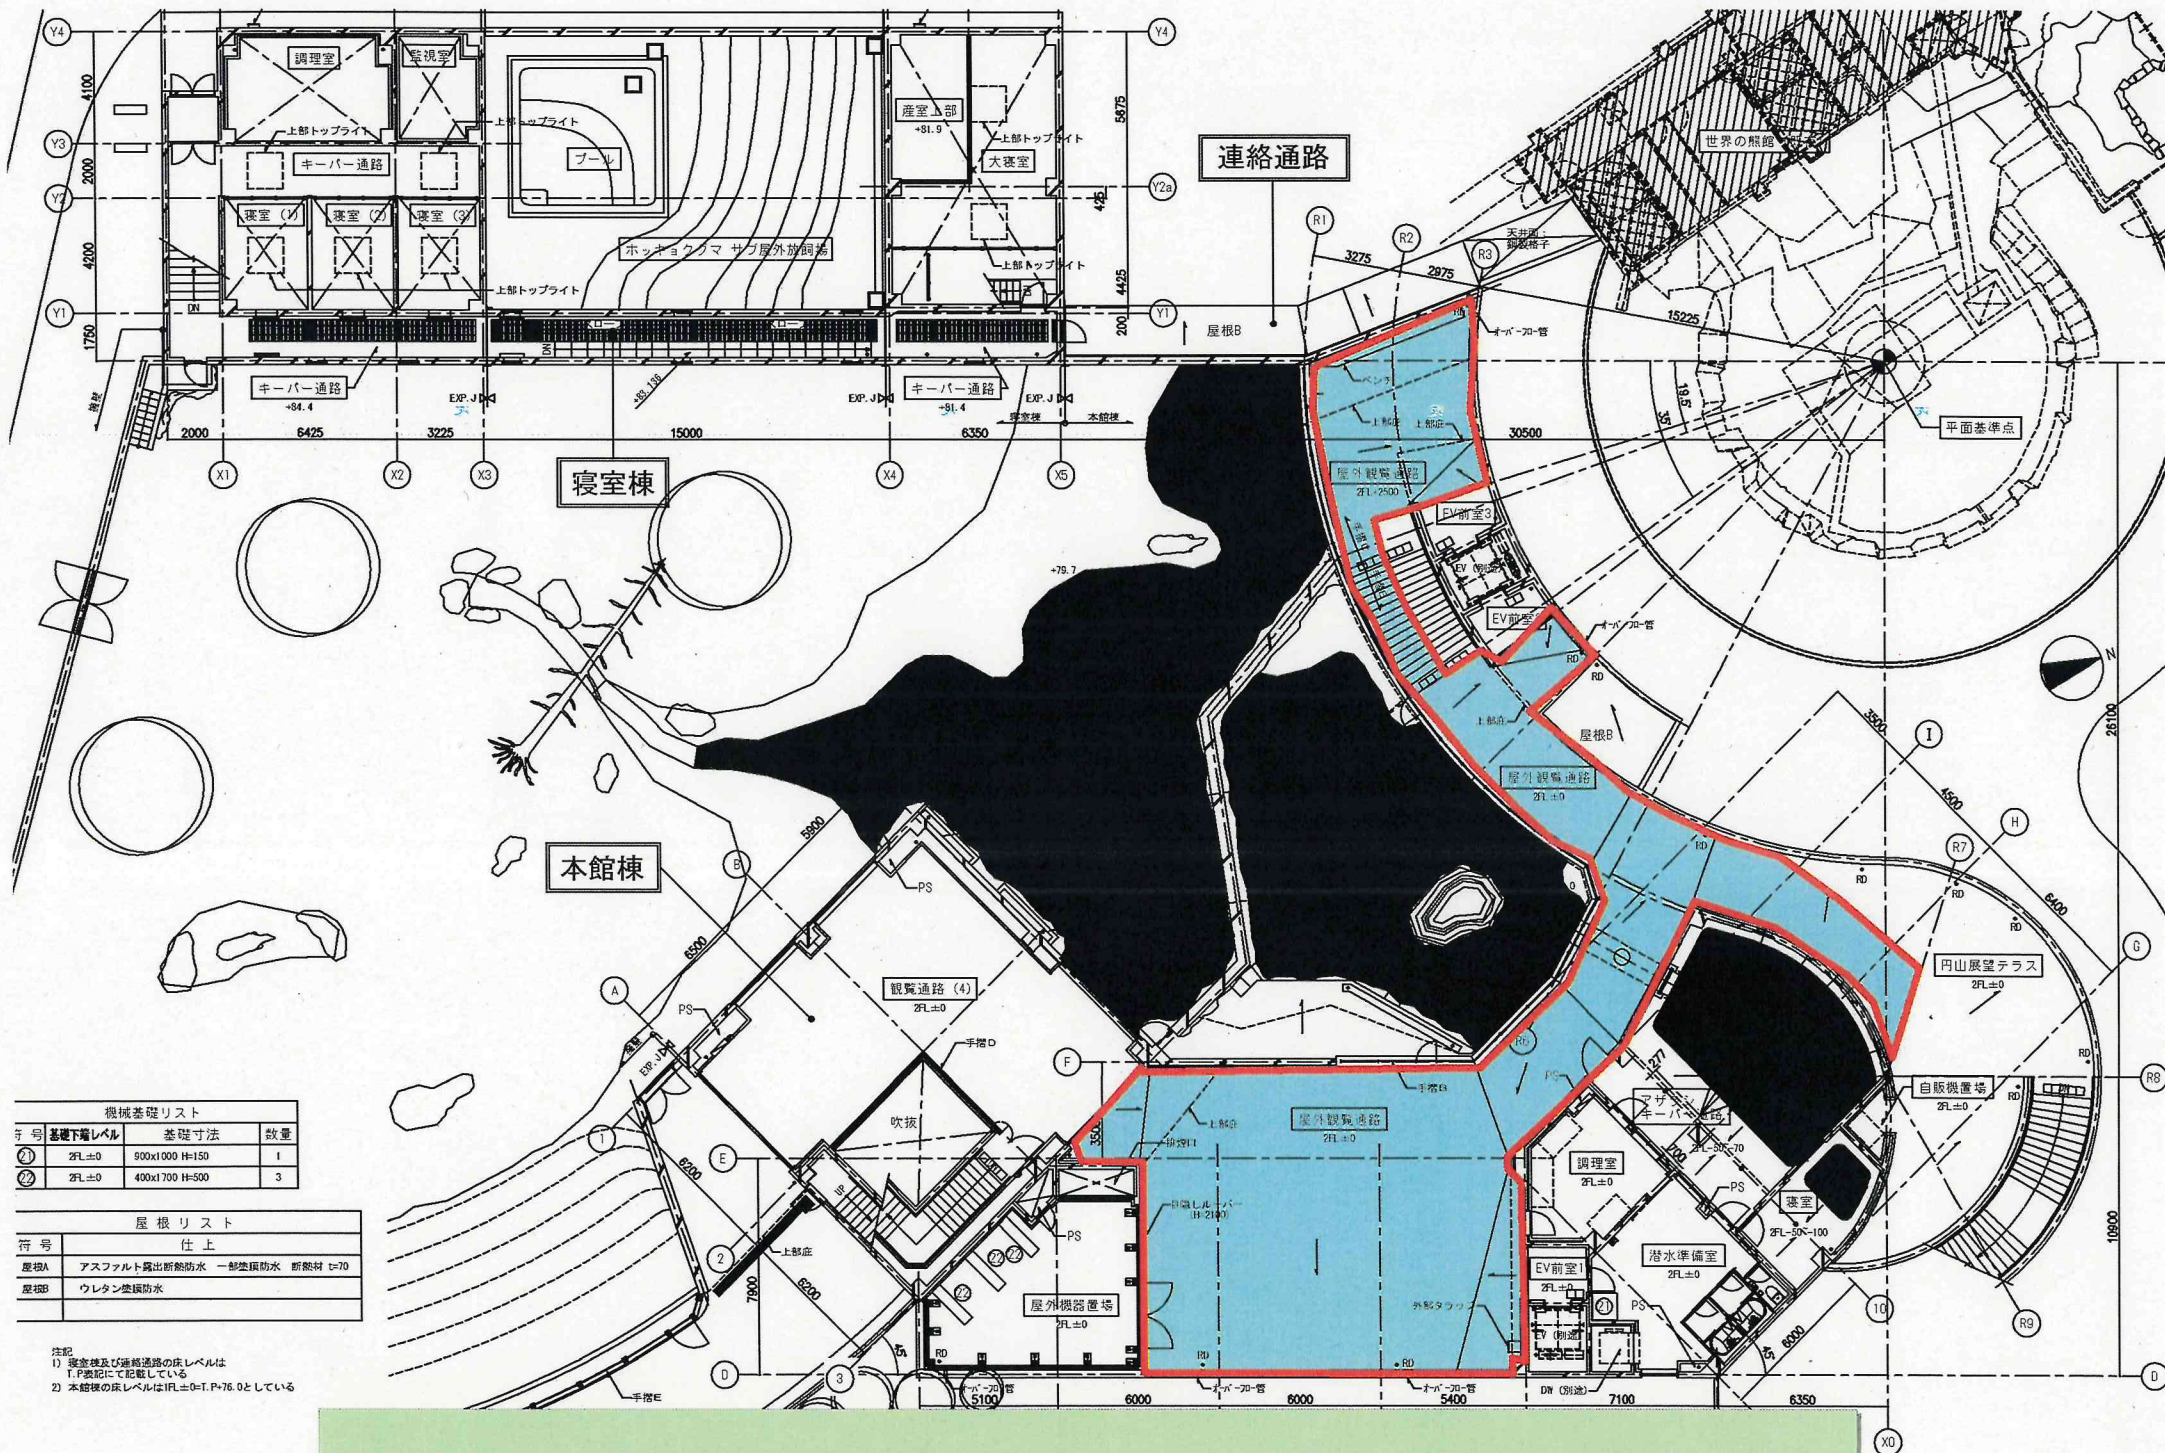

円山動物園緑地等維持管理業務 参考図(別添図9 ホッキョクグマ館屋外観覧通路除雪区域詳細図)