


平面計画図

A1 5-1/300
A3 5-1/600


別添 1

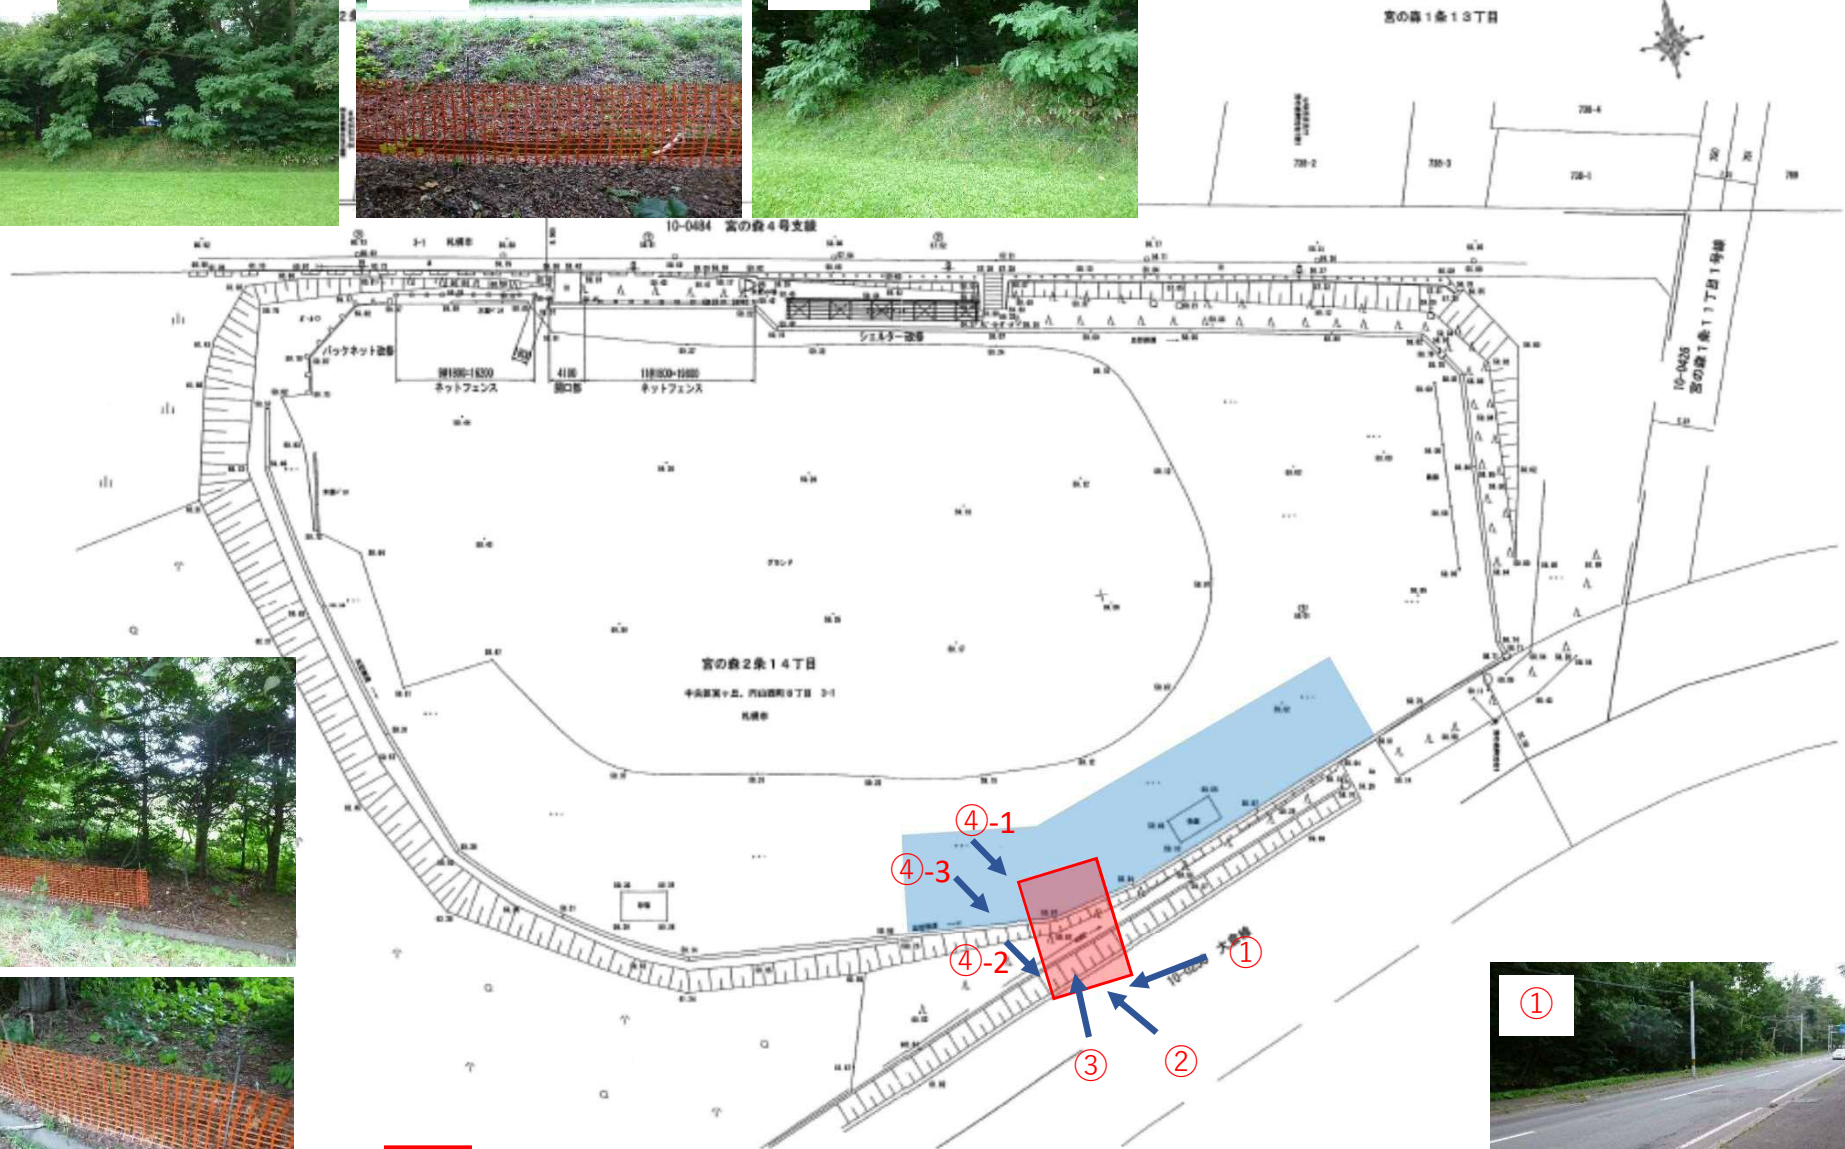

施工箇所



車両移動経路及び資材置き場範囲 (参考)

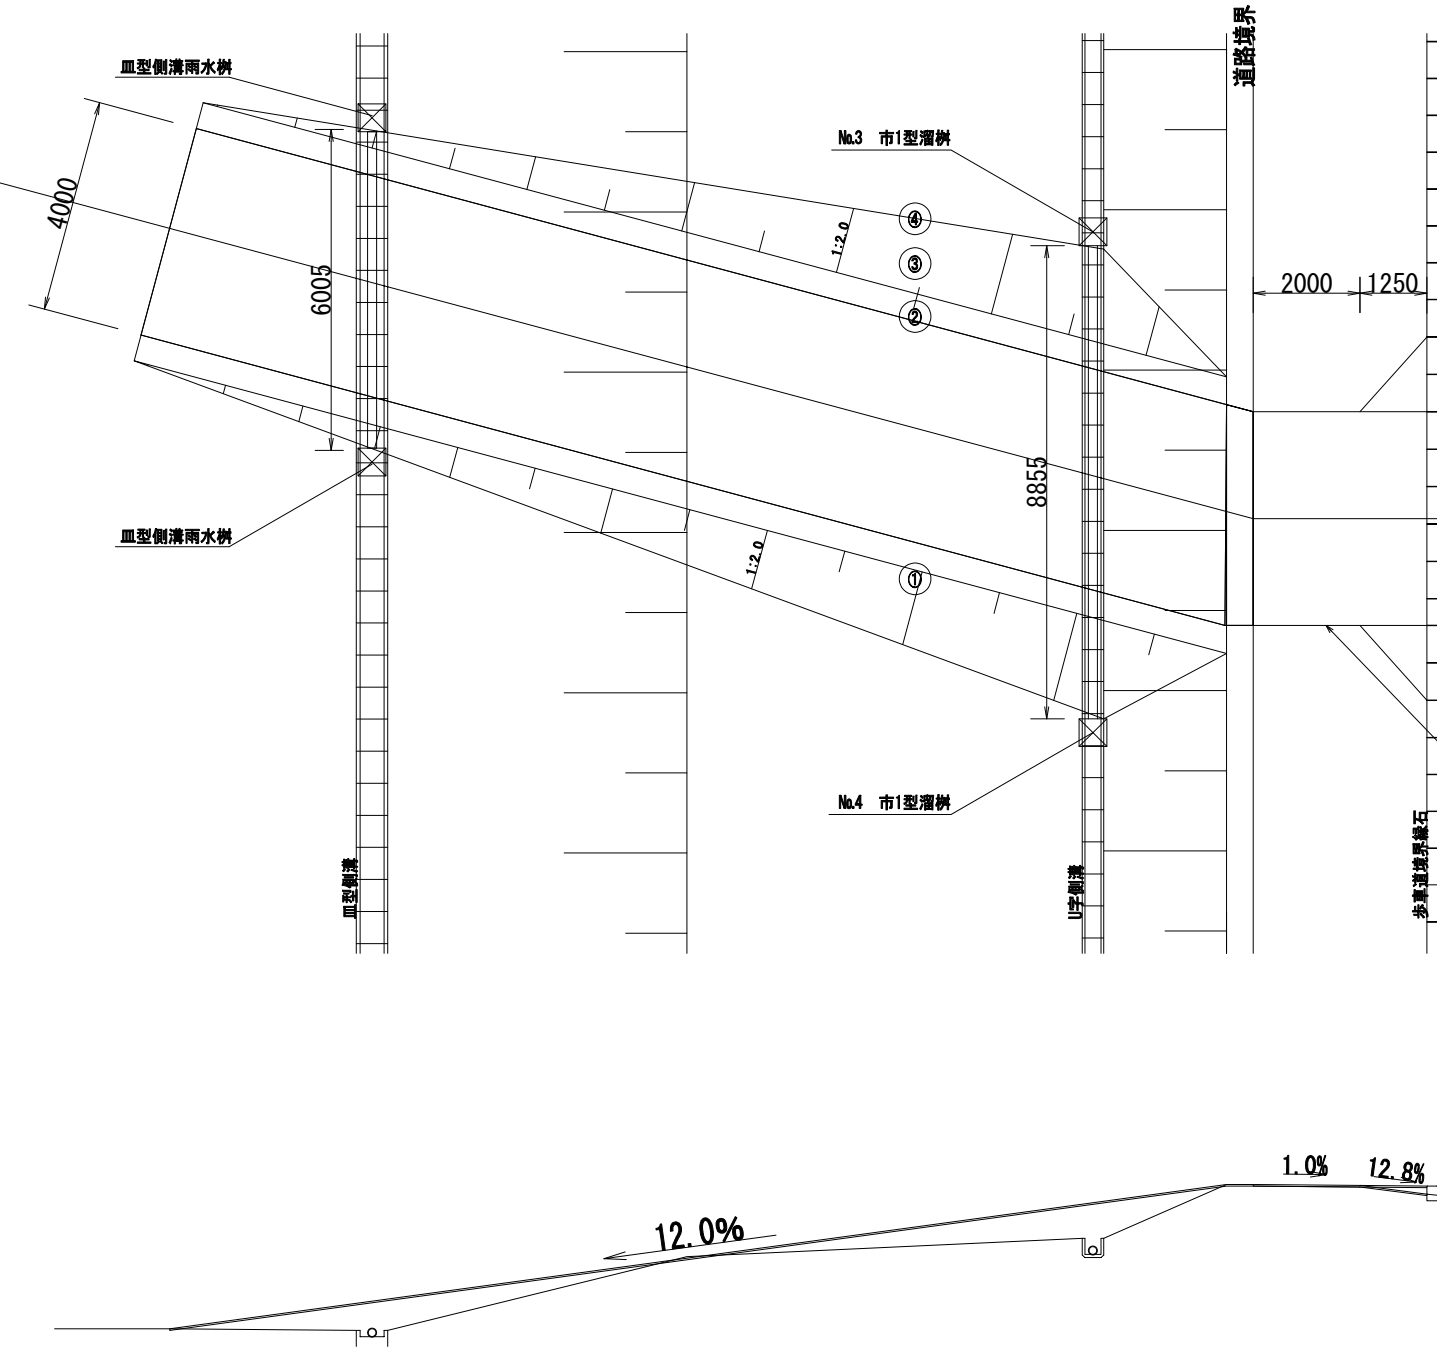

伐採・抜根工


樹木番号	樹種名	樹木寸法 (m)			備考
		H	D	B	
①	イタヤカエデ	12.0	1.30	6.0	
②	オンコ (イチイ)	3.5	0.50	2.0	
③	オンコ (イチイ)	3.5	0.46	2.0	
④	オンコ (イチイ)	3.5	0.77	2.0	



構造物撤去工

名称	規格寸法	数量	単位	備考
U字側溝	300×300×600	10.0	m	
皿型側溝	450×120×600	7.1	m	
歩車道境界線石	200/280×275×690 (土現型)	6.8	m	
AS舗装版 (歩道)	15cm以下	14.7	m2	
AS舗装版 (車道)	15cm以下	0.7	m2	

植栽/施設整備

名称	規格寸法	数量	単位	備考
強芝 (目卑有り)	栽培土工芝	56.2	m2	
VU管	φ150	15.1	m	
I型 灌樹	600×600 (ケレナツク型)	2.0	基	
皿型側溝雨水樹	520×520×300 (ケレナツク型)	2.0	基	
歩車道境界線石	(土現型)	6.8	m	
アスファルト舗装	車 細粒度75コン t=4cm	98.7	m2	

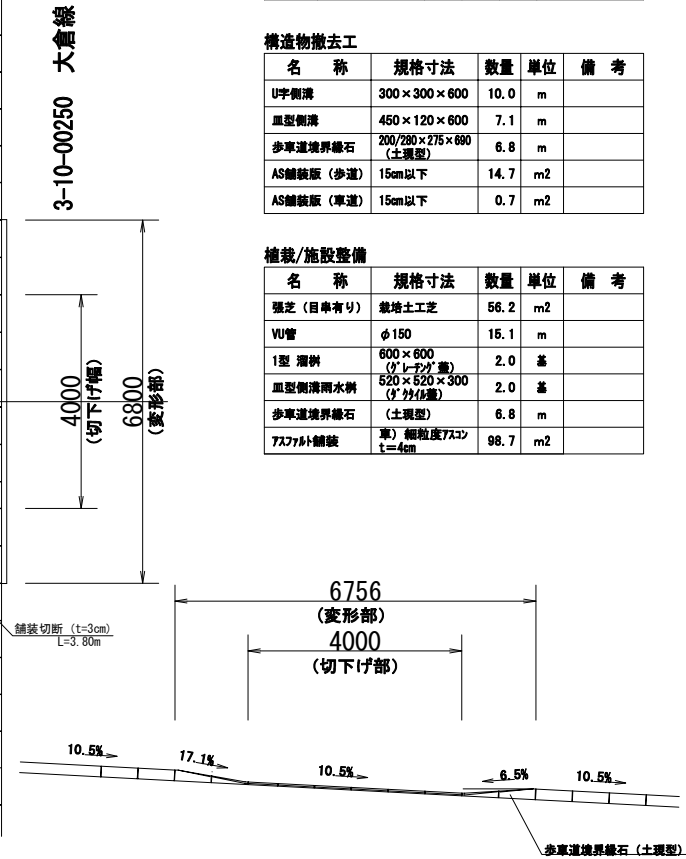

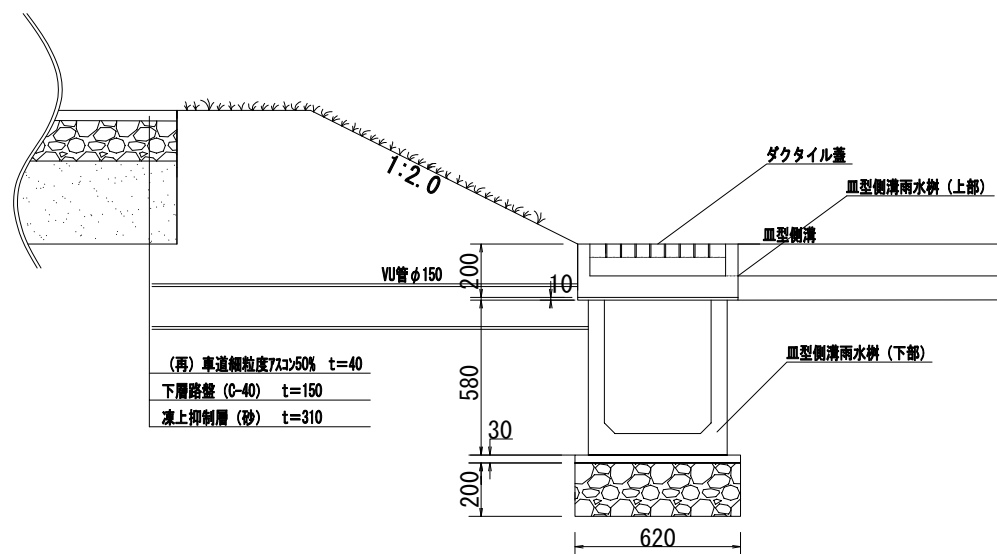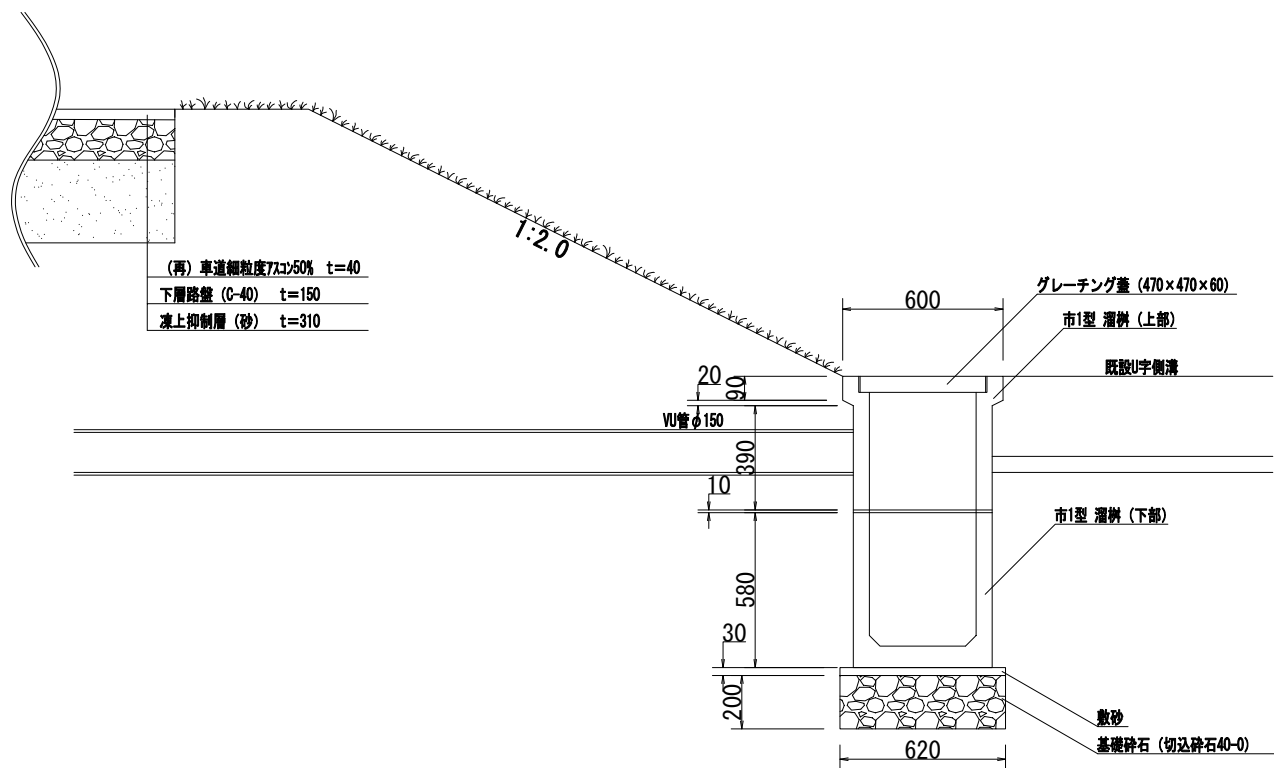

補助競技場斜面現況（参考）

別添4

