


令和8年度

設計図面

業務名称 チンパンジー館ほかボイラー修繕業務

1	位置図		
2	ボイラー詳細図		
3	チンパンジー館平面図		
4	チンパンジー館機械室詳細図		
5	こども動物園配置図		
6	リスザル舎平面図		
7	リスザル舎機械室詳細図		


札幌市環境局円山動物園

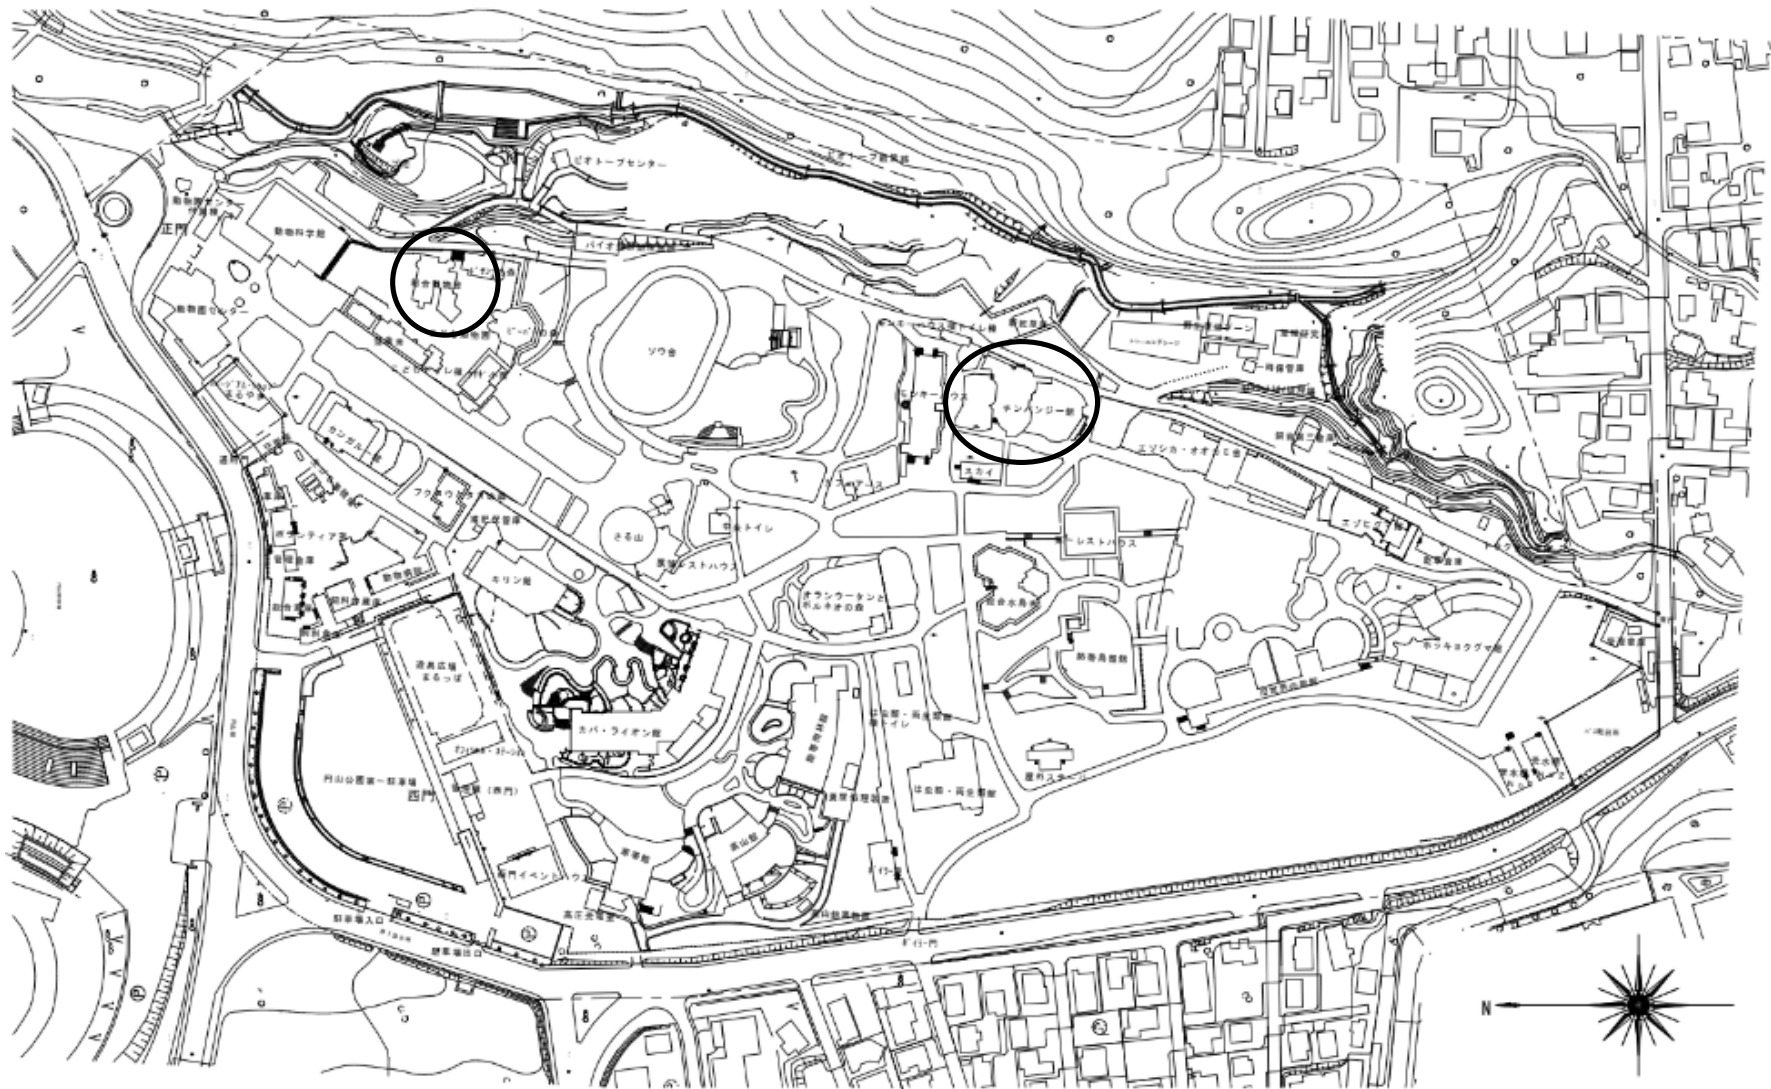

環境局円山動物園

件名	チンパンジー館ほかボイラー修繕業務	課長	係長	審査	設計	製図	図番
図面名	位置図						1

■屋内設置型 BH-816BG2

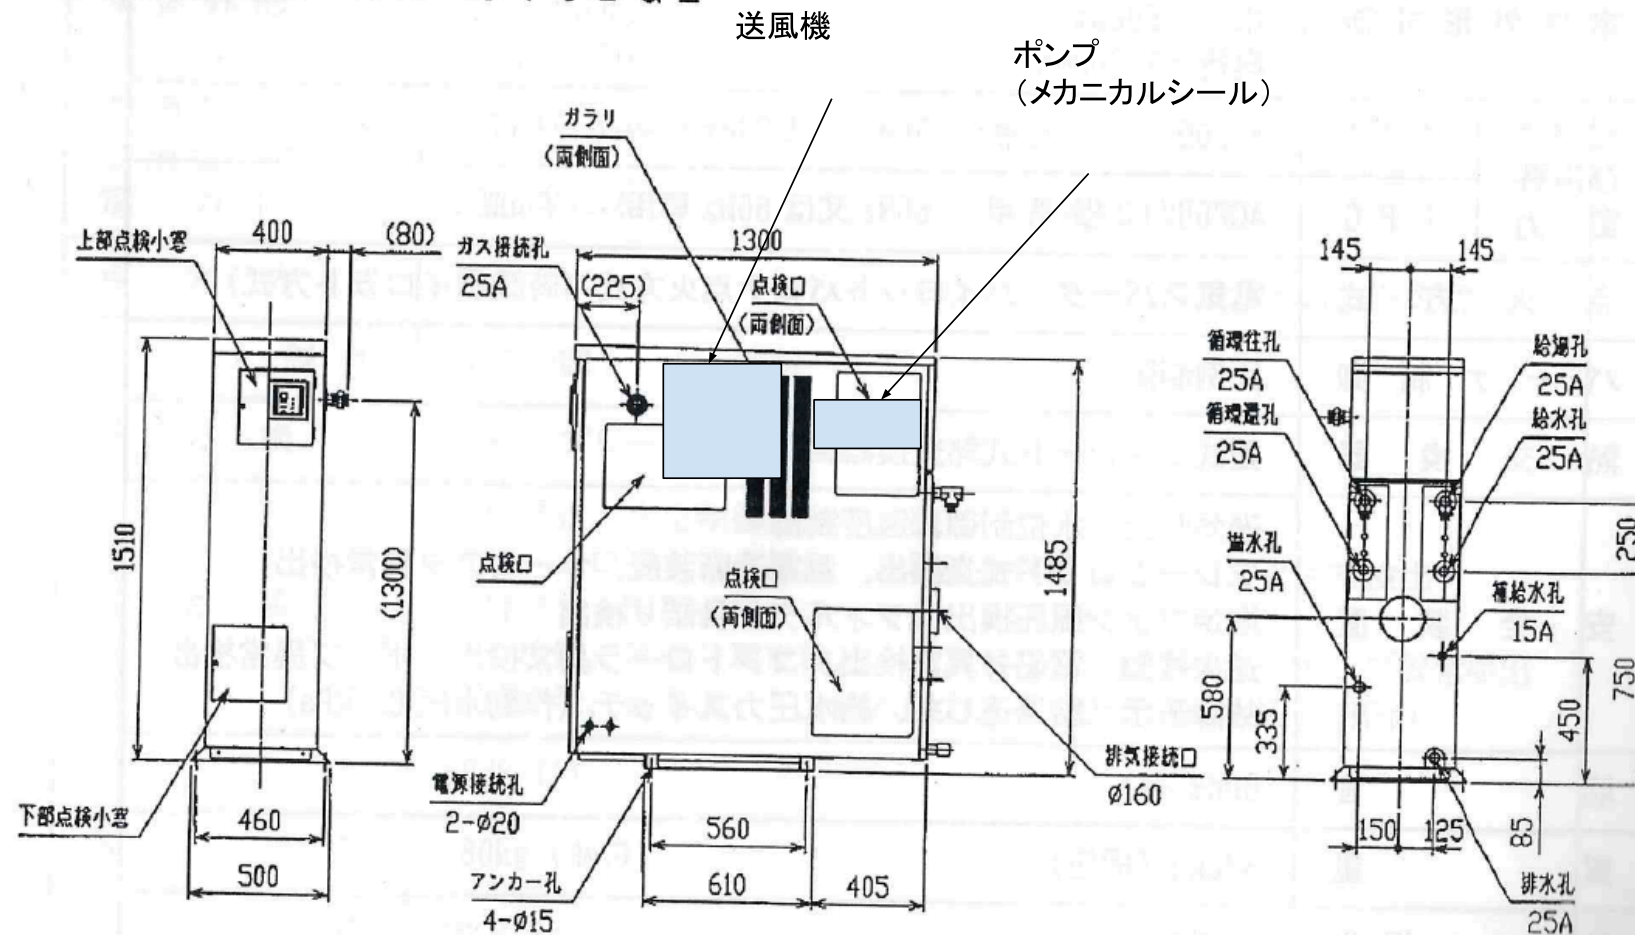

環境局円山動物園

件名

チンパンジー館ほかボイラー修繕業務

図面名

ボイラー詳細図

課長

係長


審査

設計

製図


図番

2

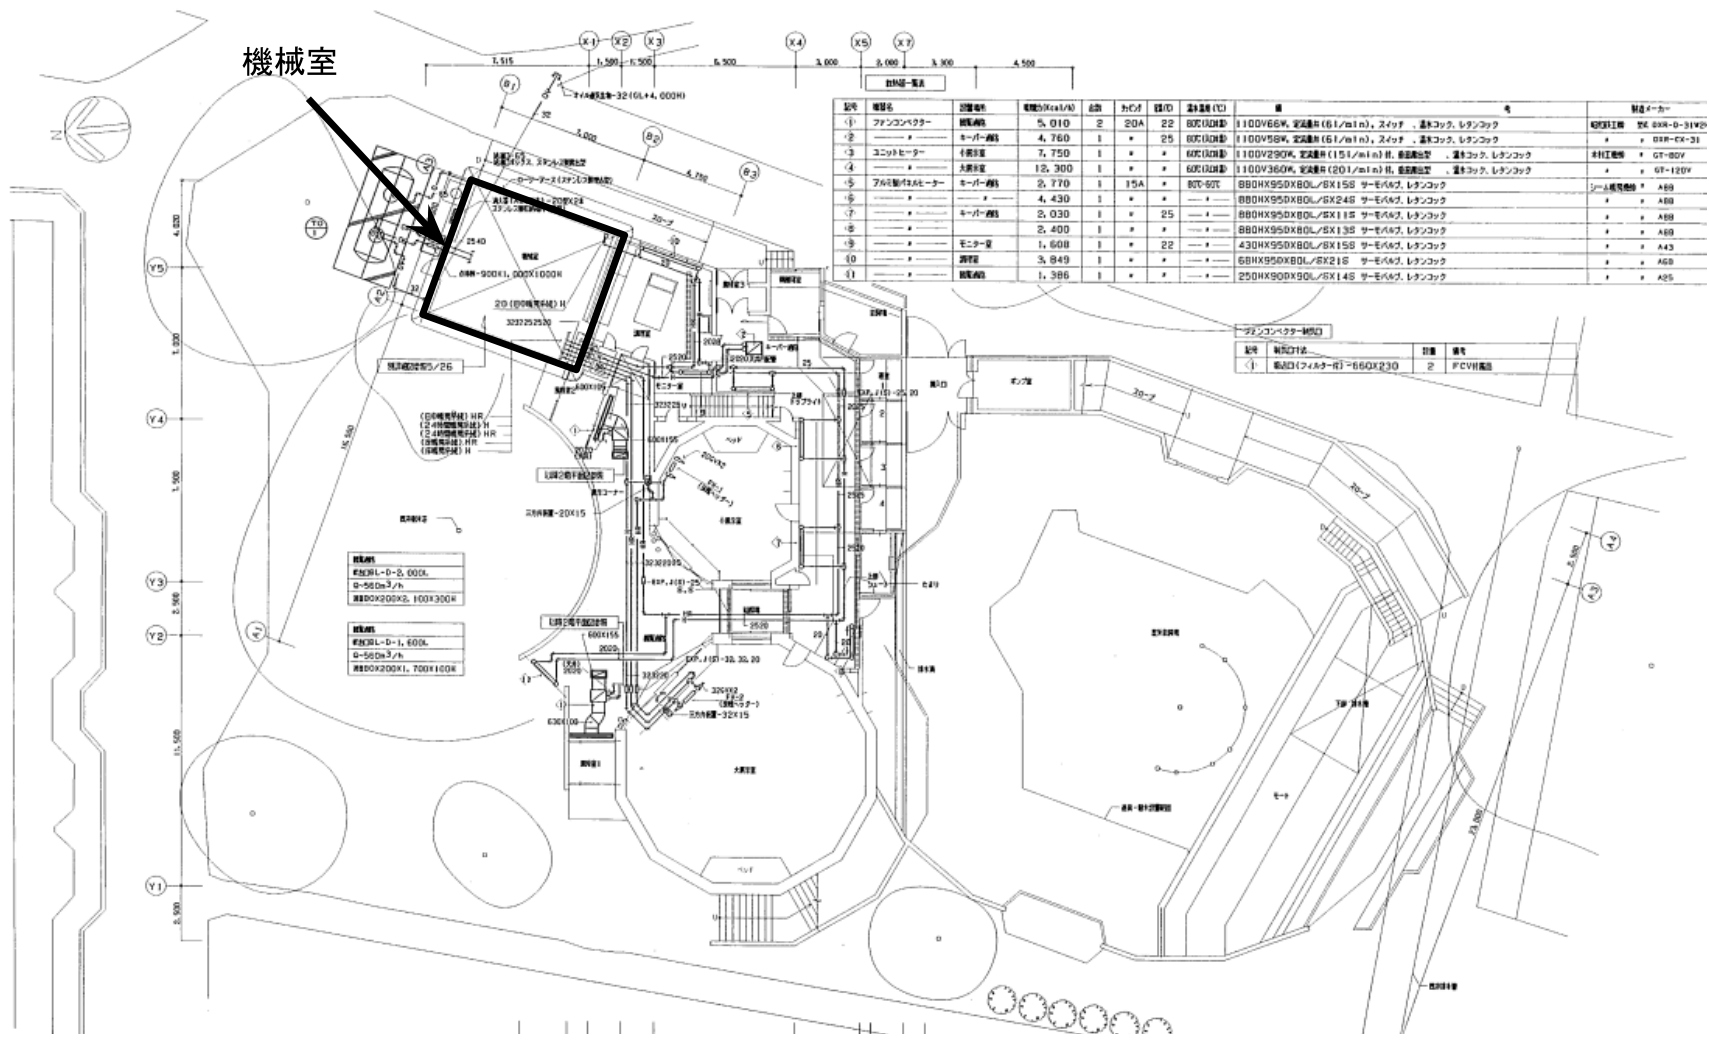


環境局 円山動物園

件名	チンパンジー館ほかボイラー修繕業務					
図面名	チンパンジー館平面図					
課長	係長	審査	設計	製図	図番	
						3

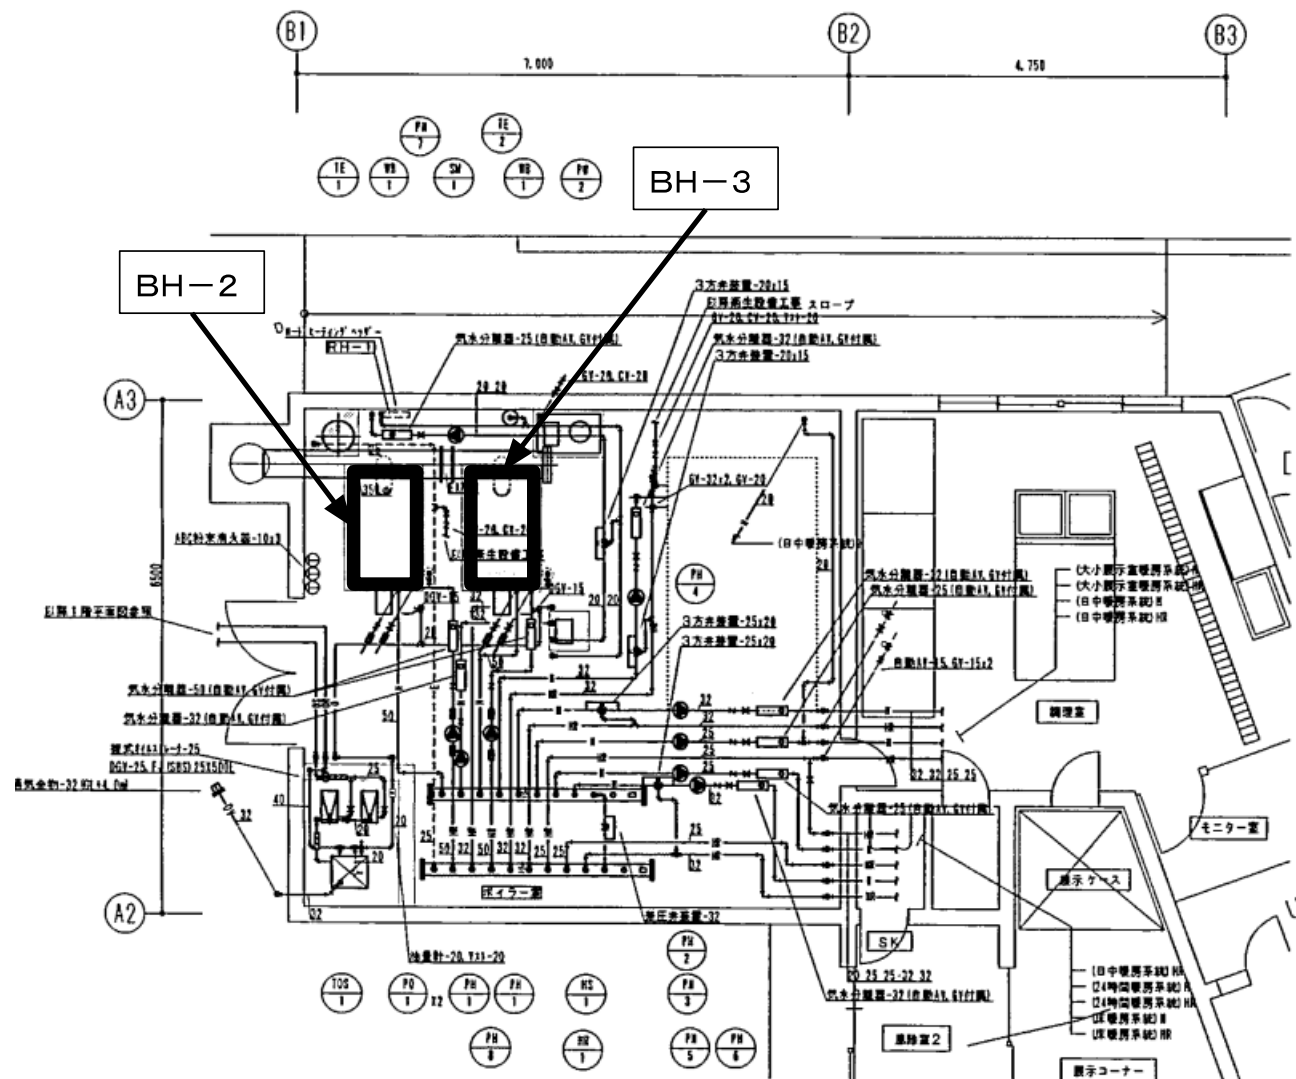


環境局円山動物園

件名	チンパンジー館ほかボイラー修繕業務	課長	係長	審査	設計	製図	図番
図面名	チンパンジー館機械室詳細図						4

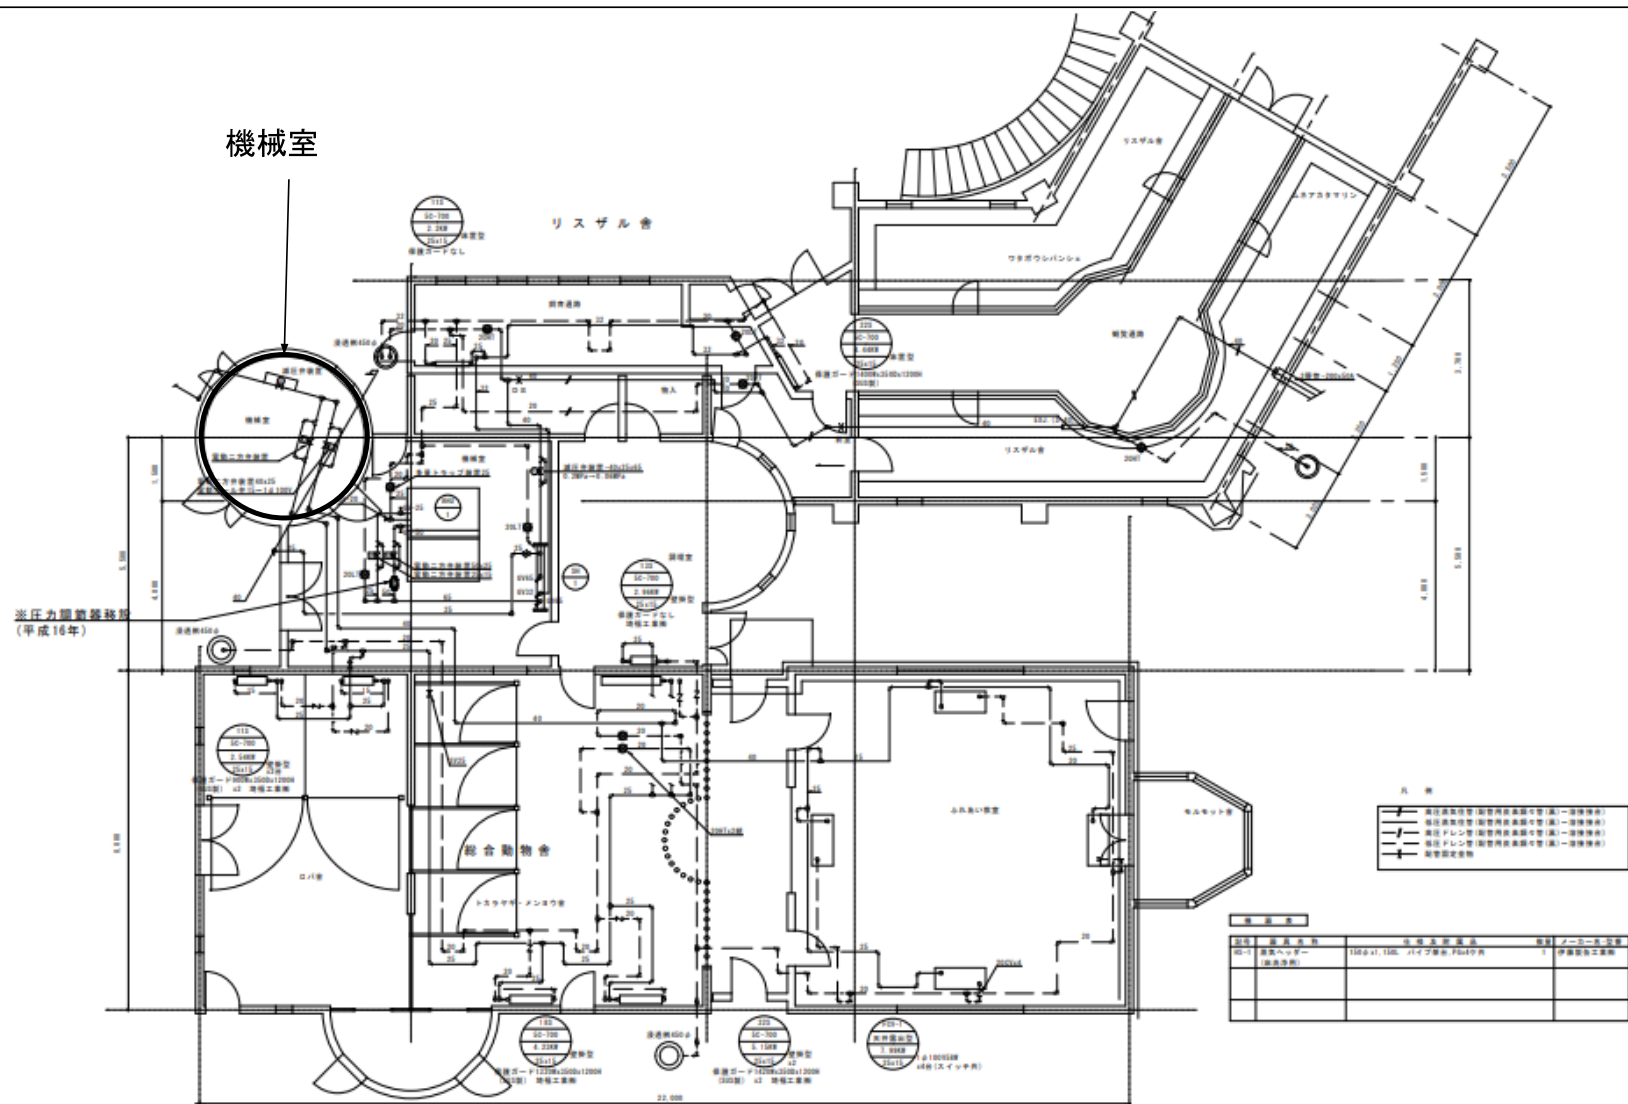

環 境 局 円 山 動 物 園

件 名	課 長	係 長	審 査	設 計	製 図	図 番
チンパンジー館ほかボイラー修繕業務						
図面名						
リスザル舎平面図						6

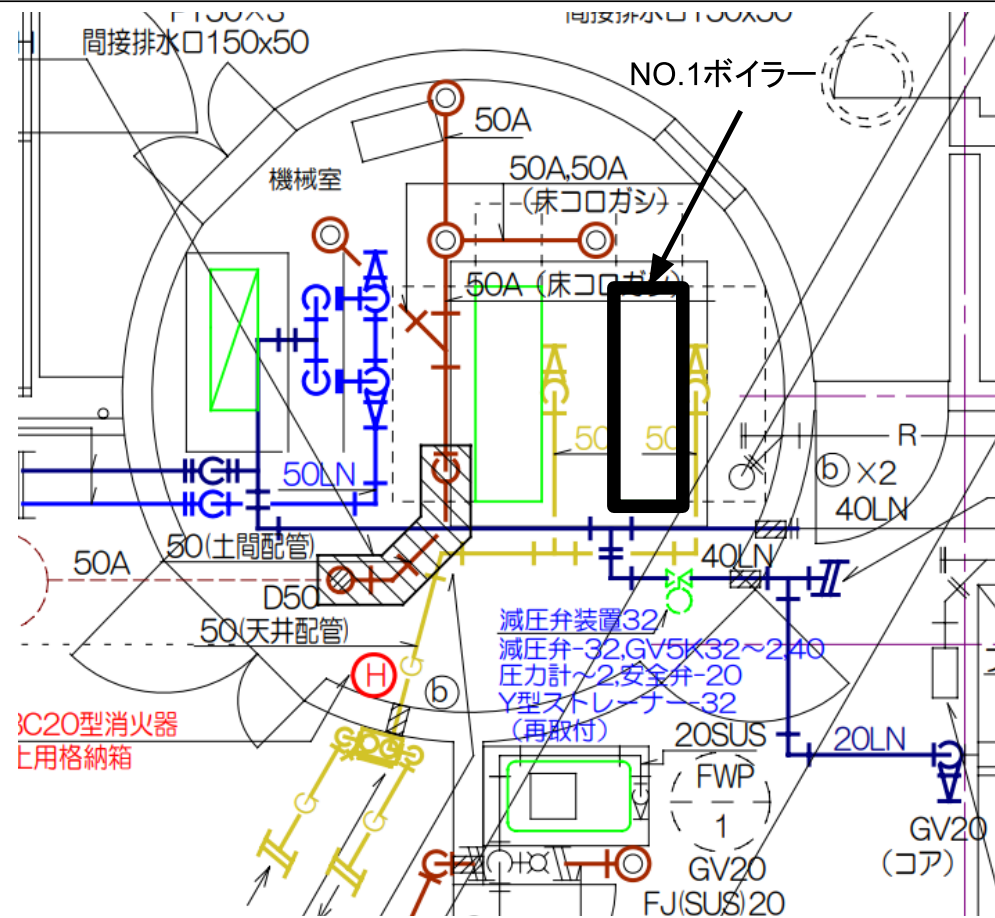

環境局円山動物園

件名	チンパンジー館ほかボイラー修繕業務	課長	係長	審査	設計	製図	図番
図面名	リスザル舎機械室詳細図						7