




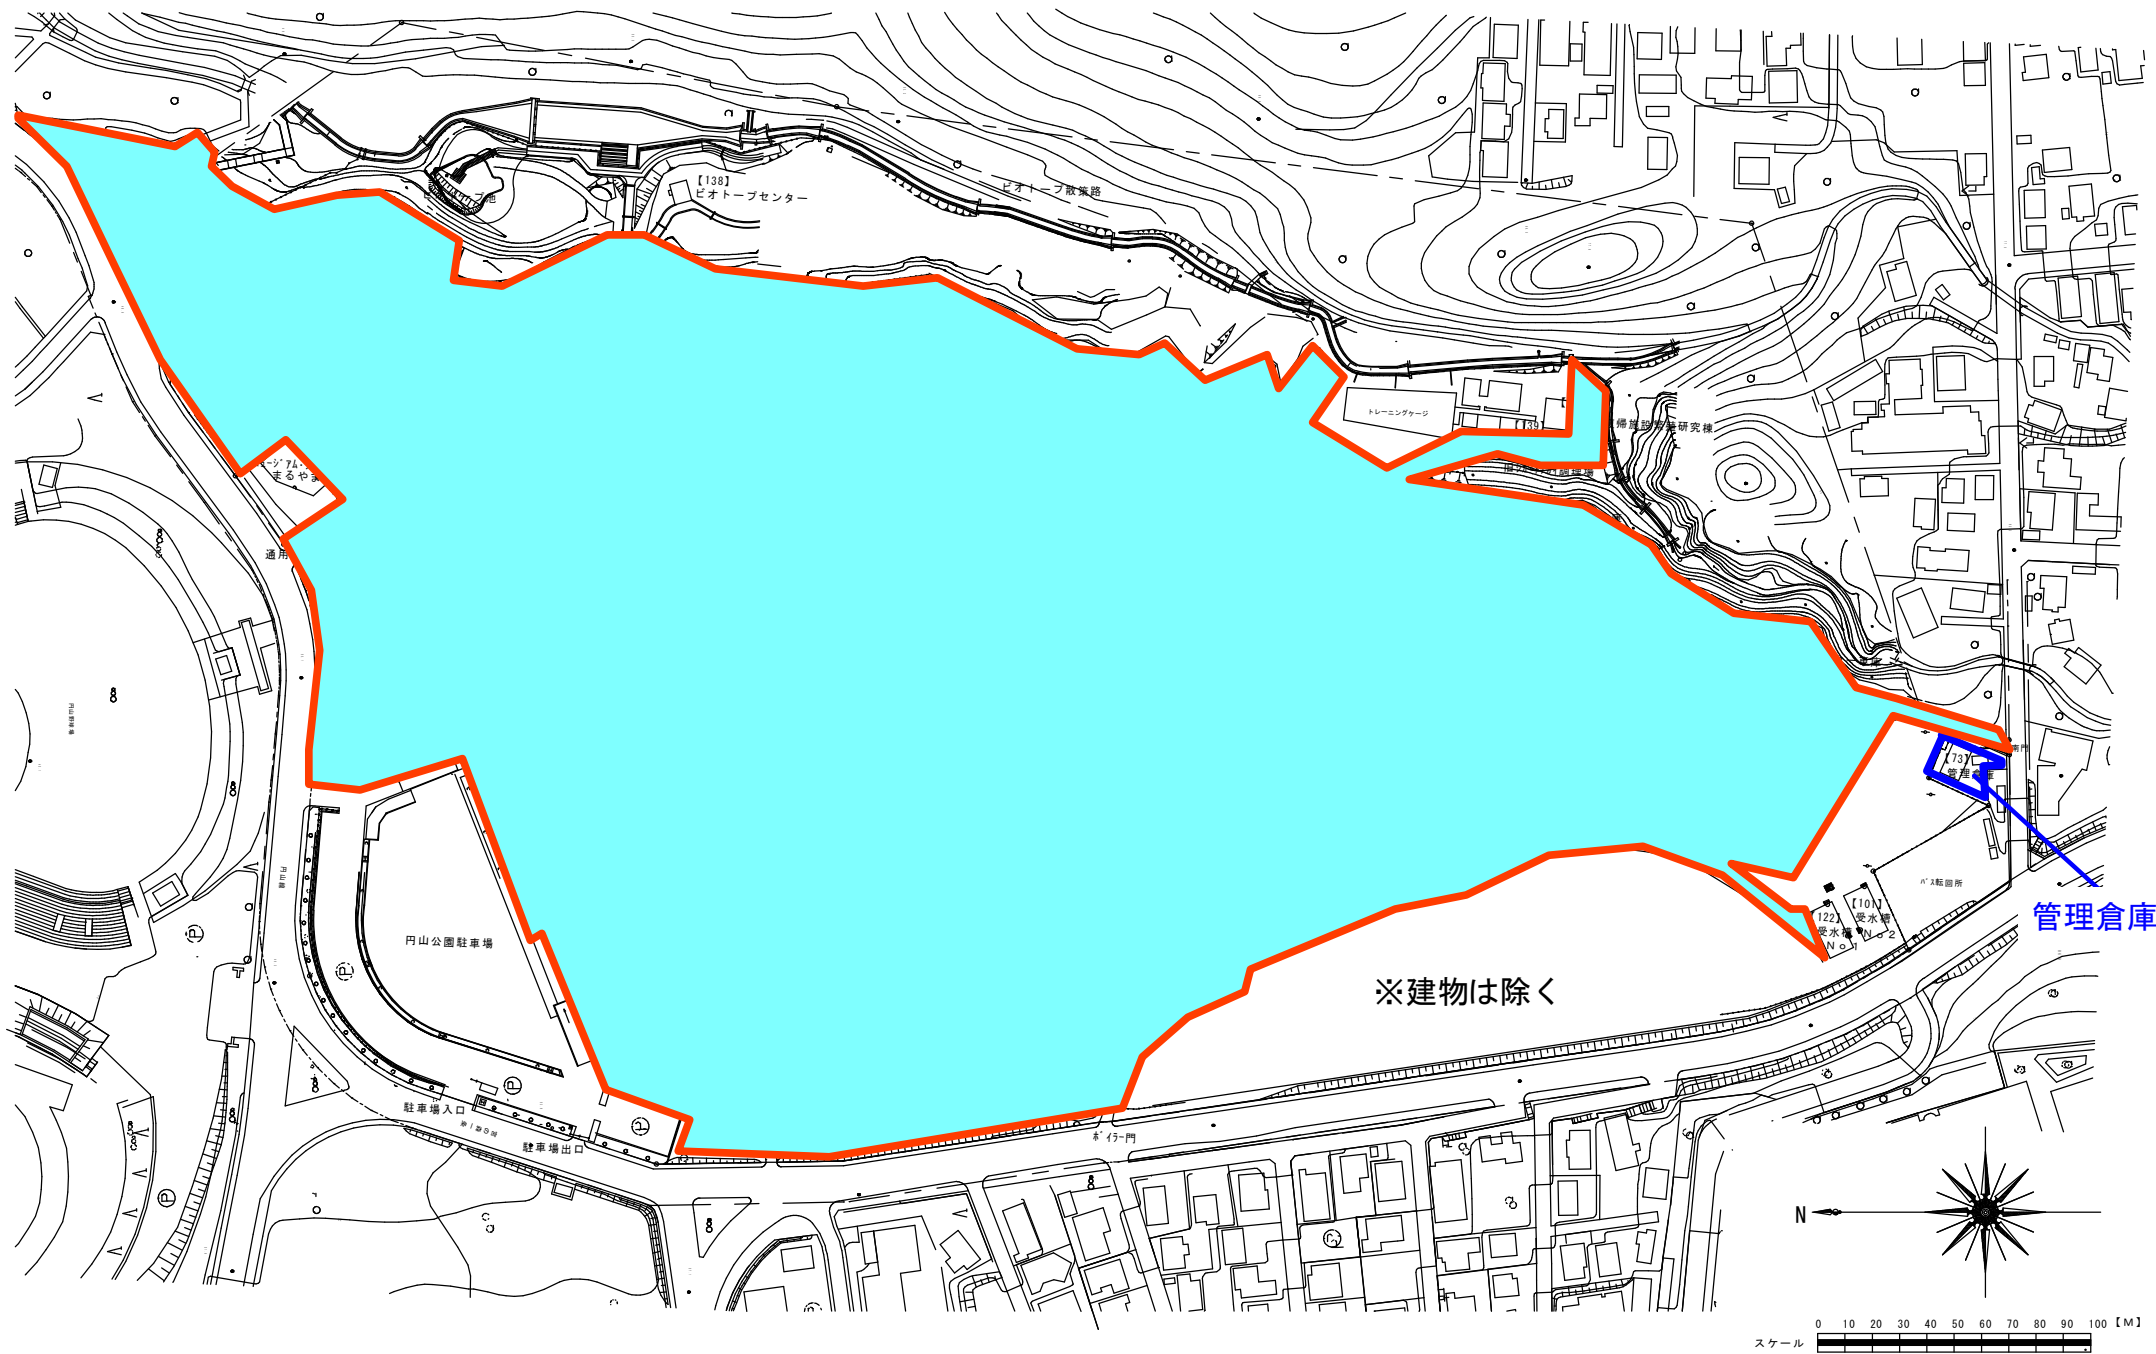

円山動物園緑地等維持管理業務 参考図（別添図1 清掃区域）

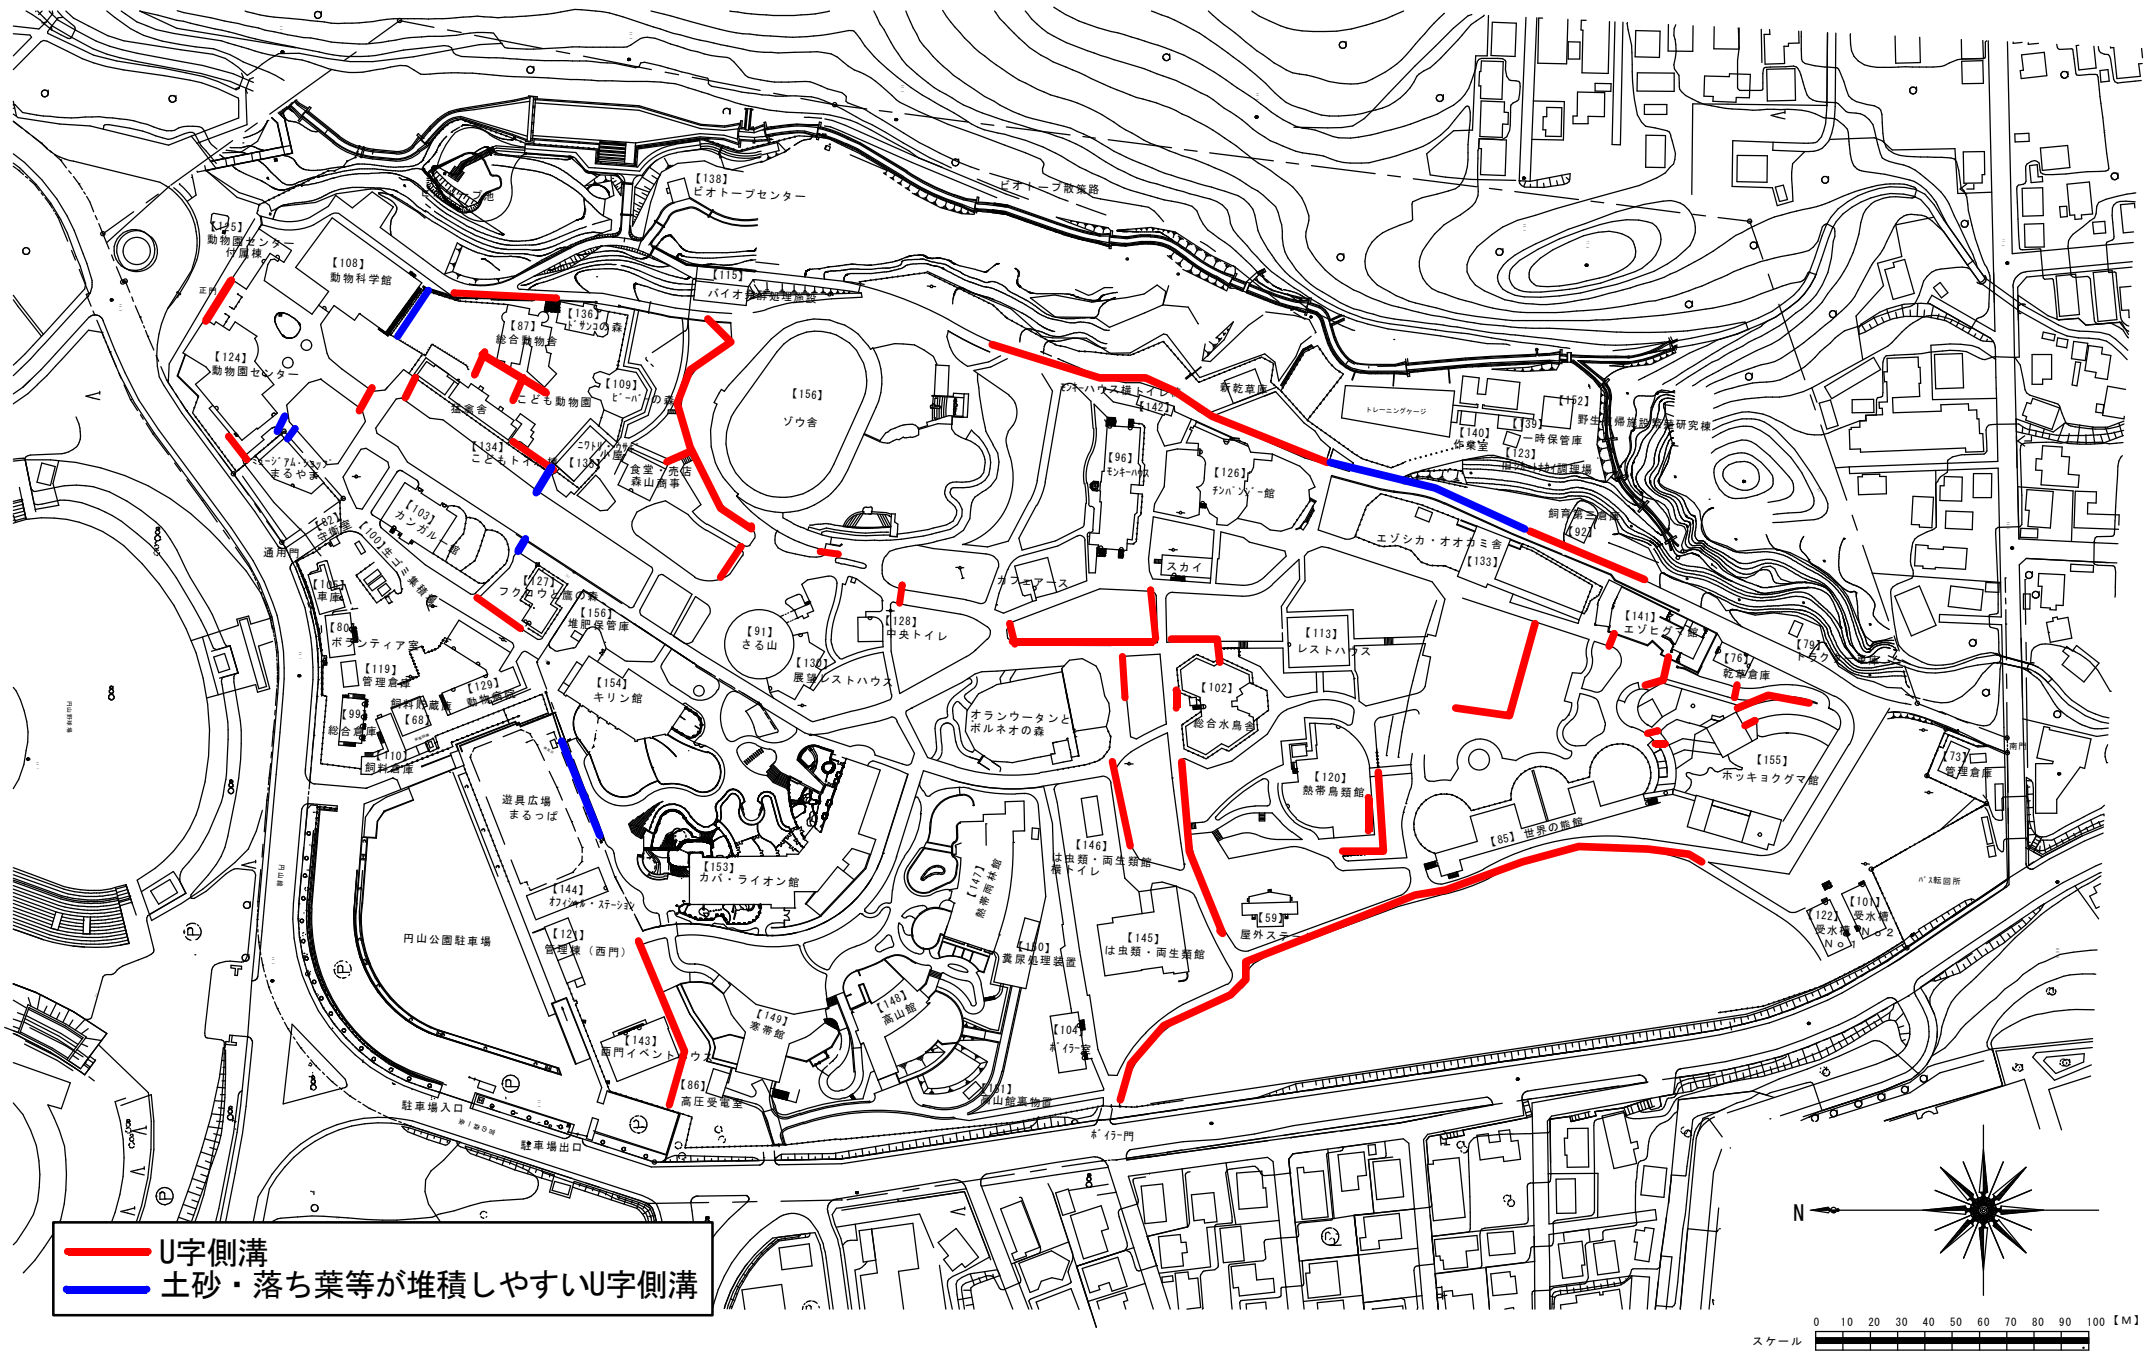

円山動物園緑地等維持管理業務 参考図（別添図2 U字側溝清掃区域）

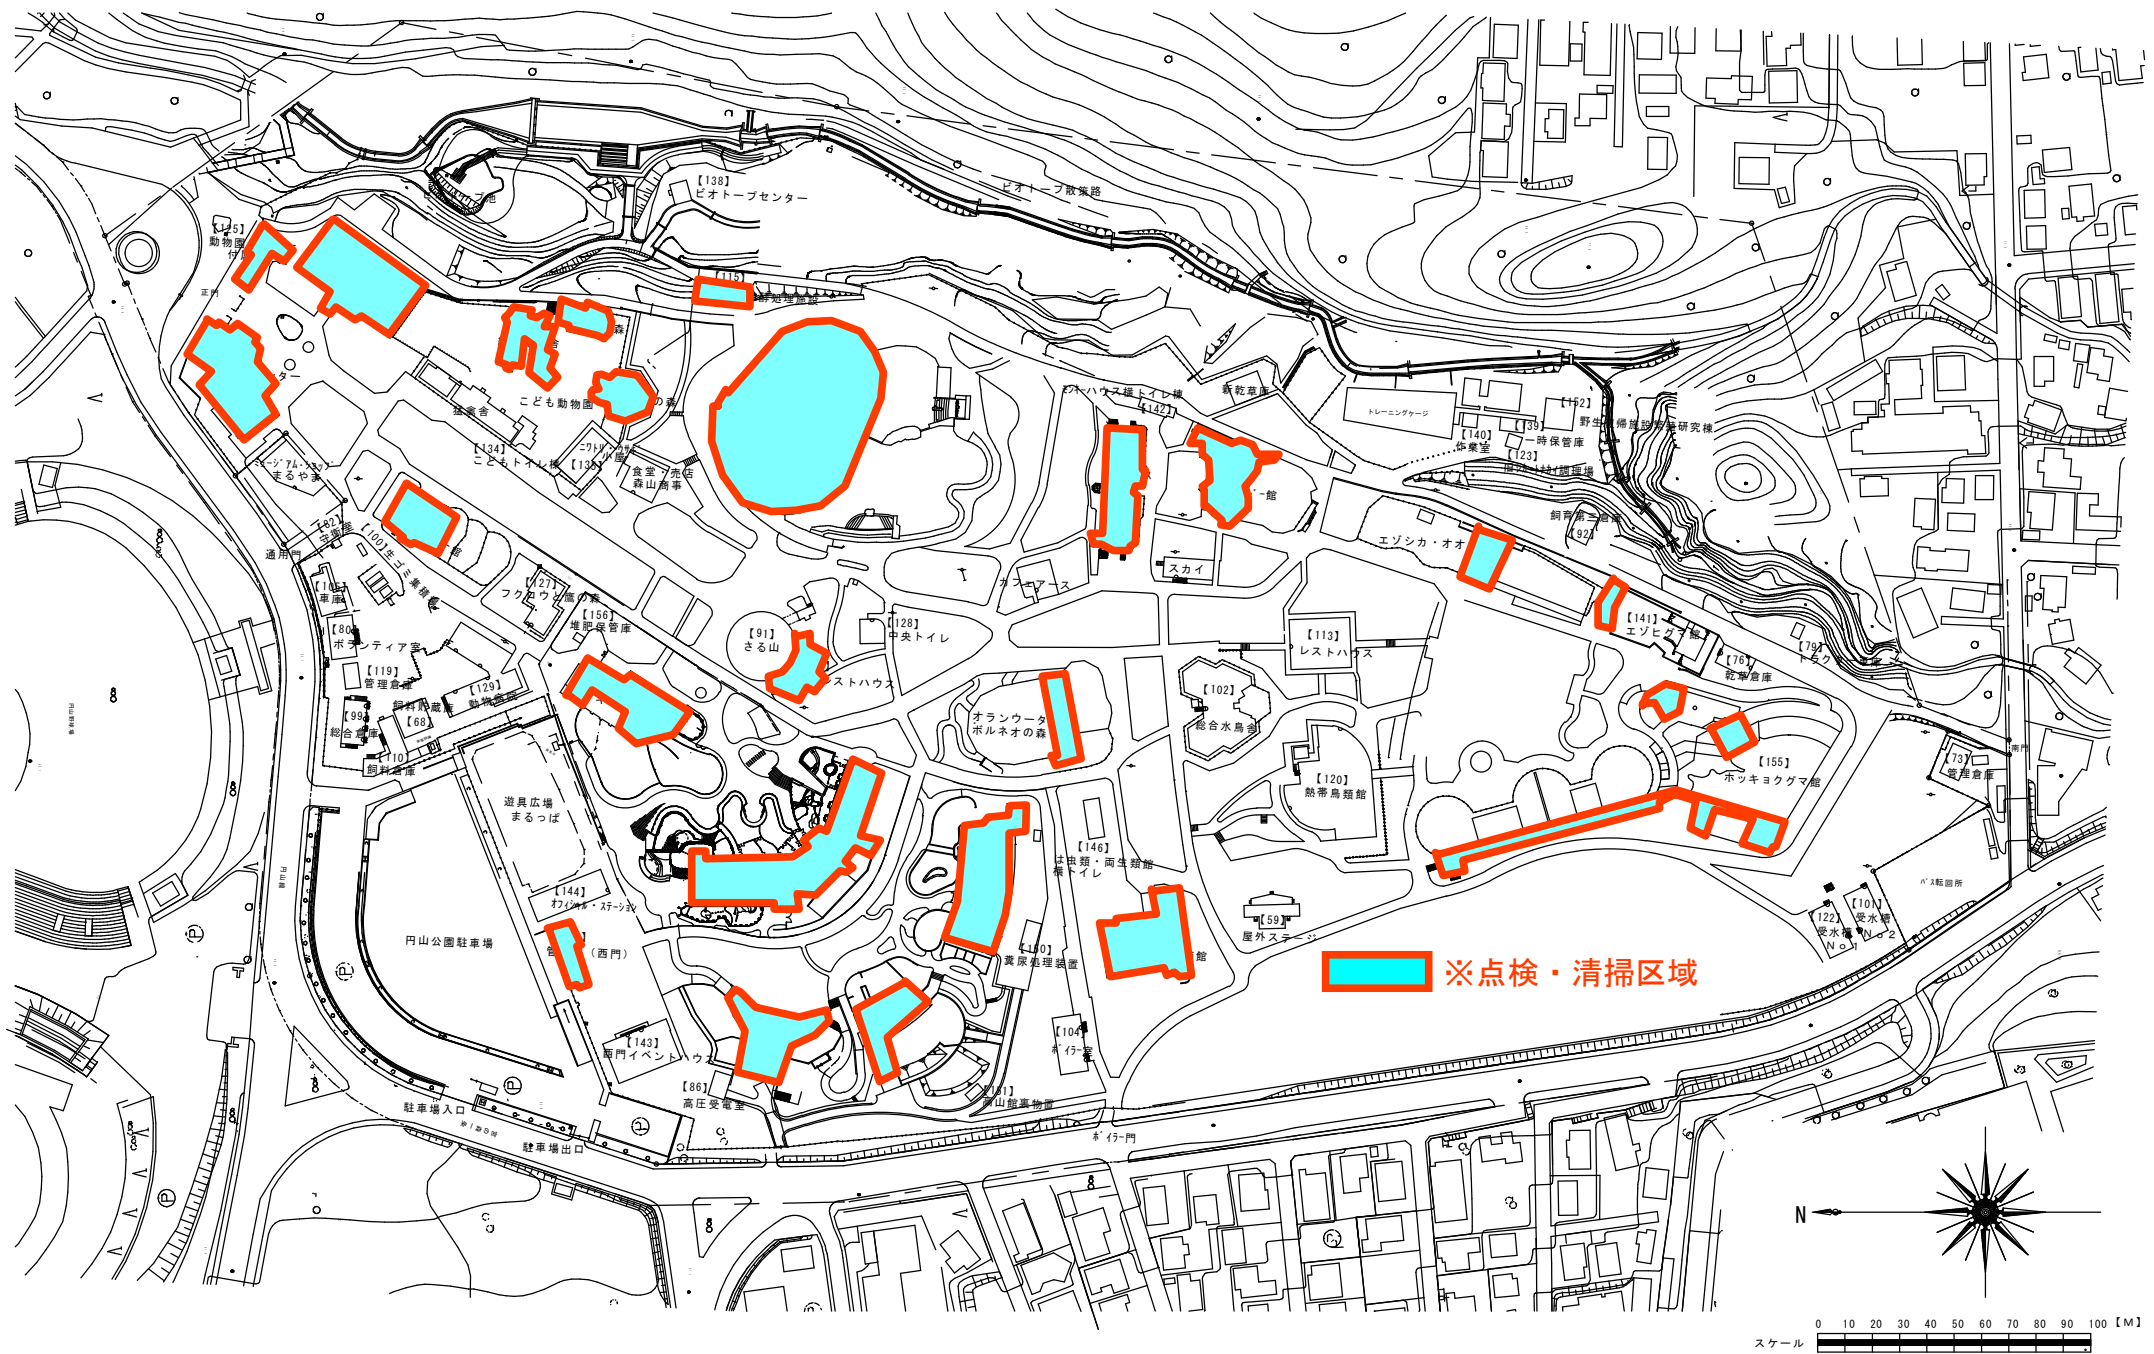


円山動物園緑地等維持管理業務 参考図（別添図3 施設屋上点検・清掃区域）



円山動物園緑地等維持管理業務 参考図（別添図4 草刈区域）

平面計画図



A1 ②=1/300
A2 ②=1/600

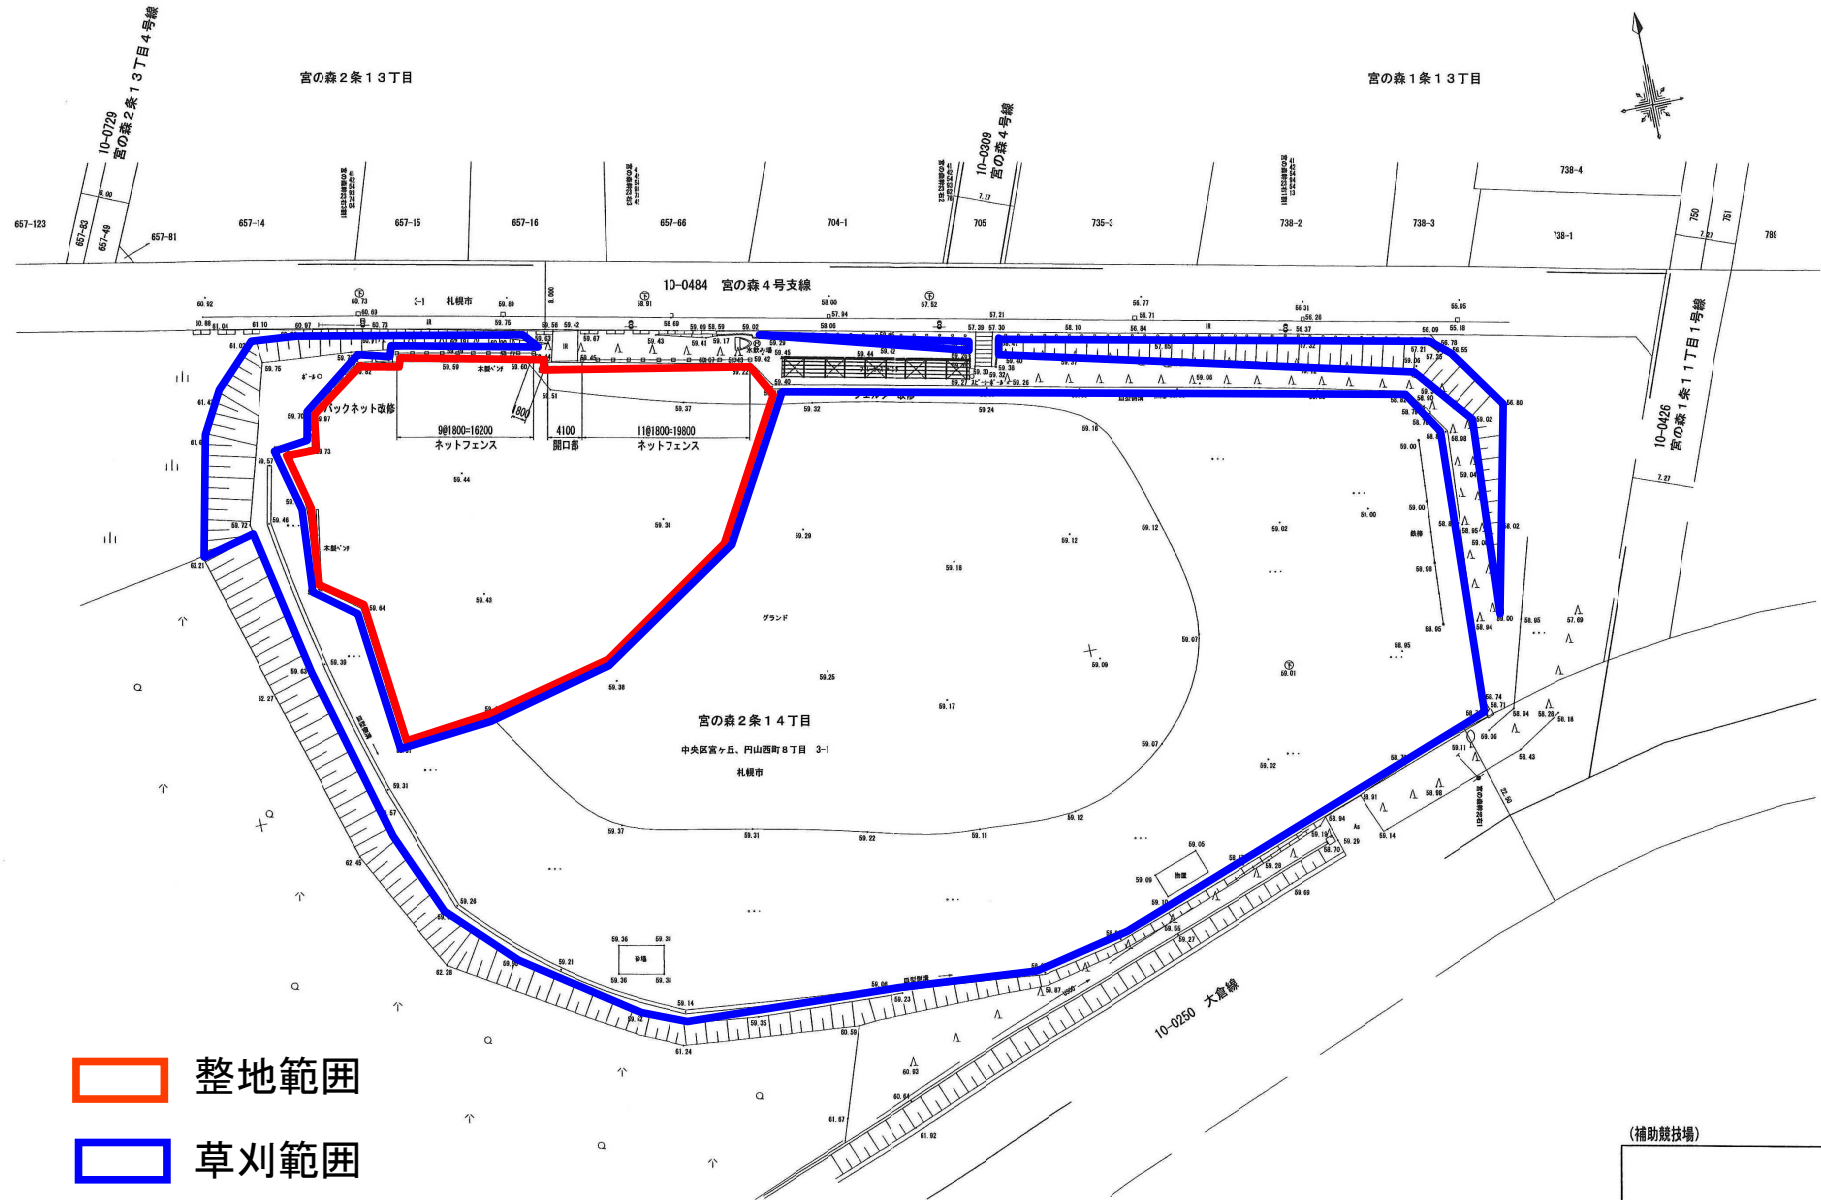


- 整地範囲
- 草刈範囲

(補助競技場)

円山動物園緑地等維持管理業務 参考図 (別添図6 円山動物園駐車場整備区域)

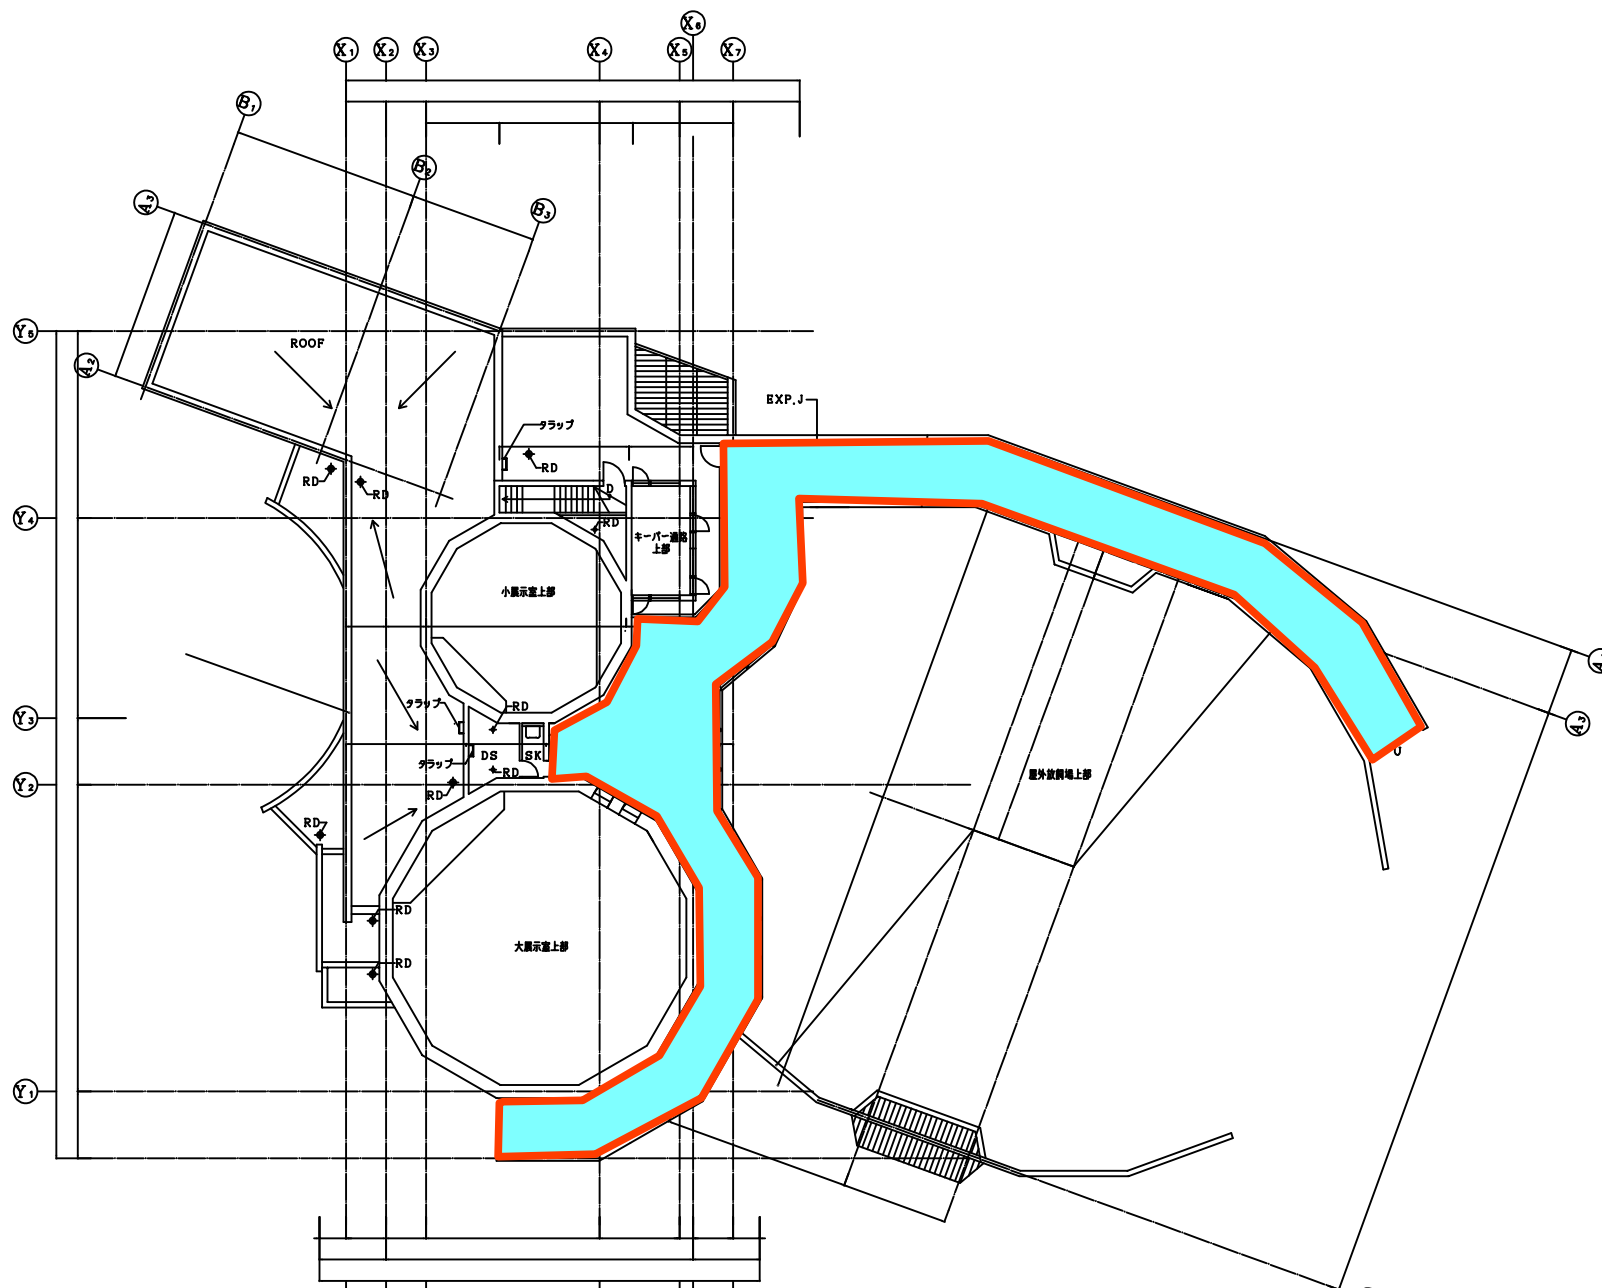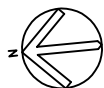

円山動物園緑地等維持管理業務 参考図（別添図8 チンパンジー館屋外観覧エリア清掃区域詳細図）

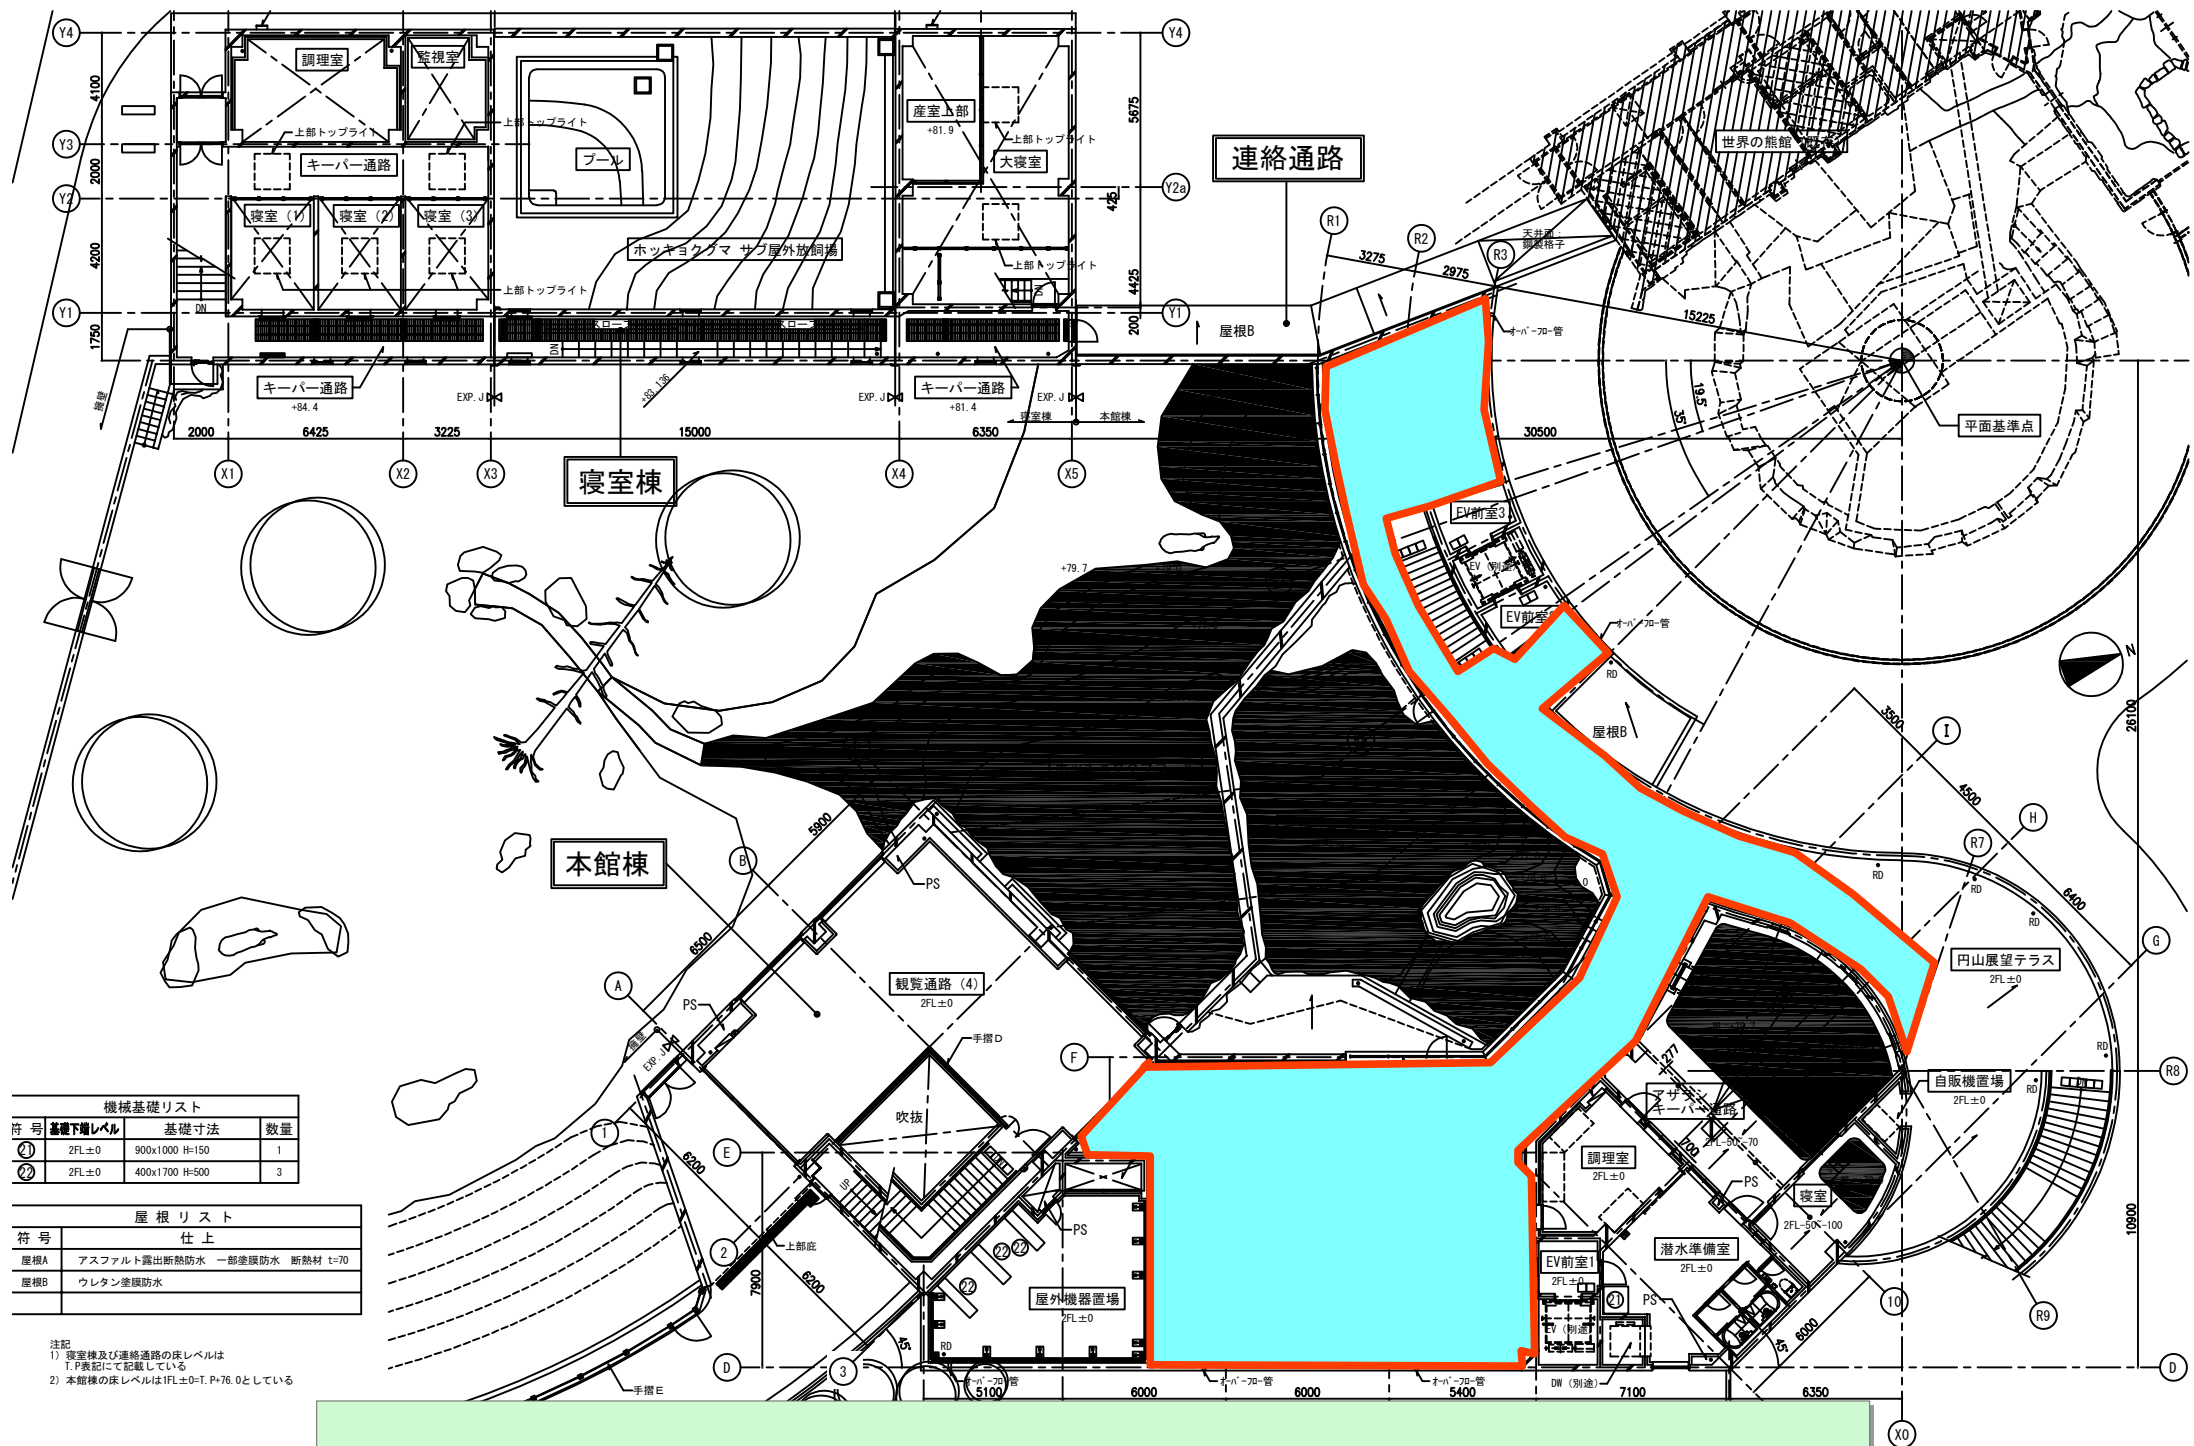

円山動物園緑地等維持管理業務 参考図（別添図9 ホッキョクグマ館屋外観覧通路除雪区域詳細図）