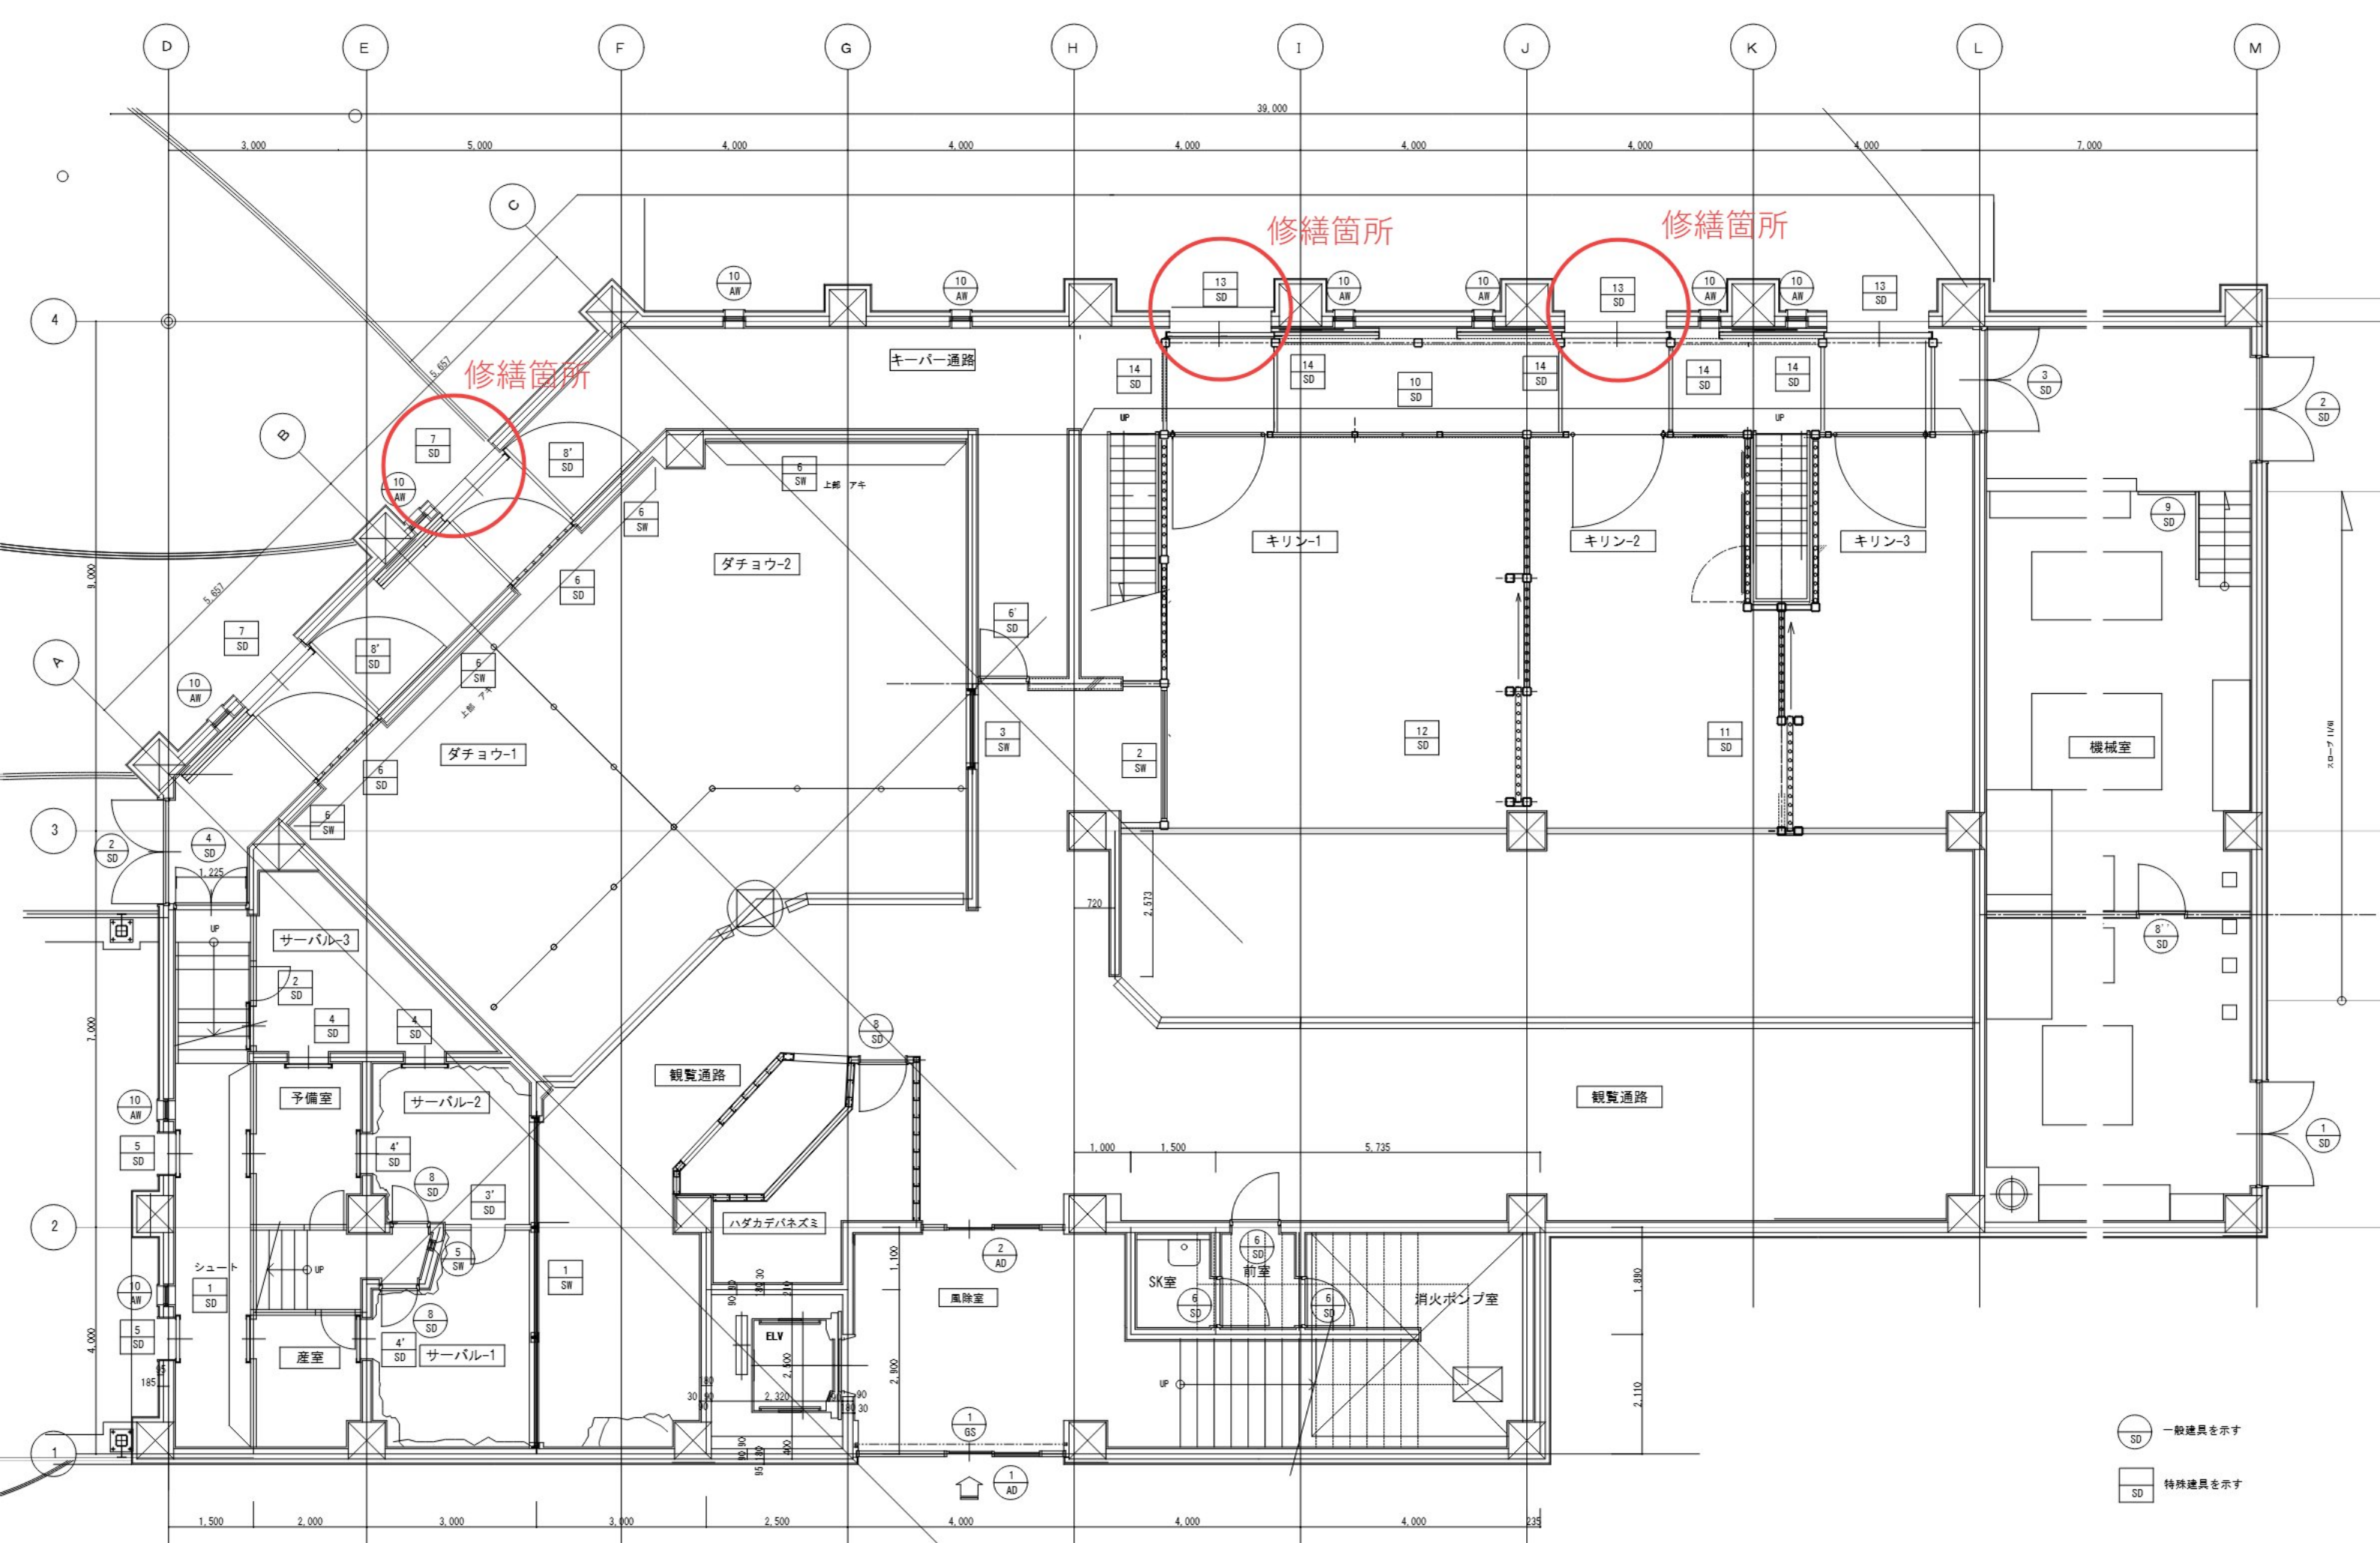




(参考図)円山動物園キリン館キーパー通路特殊建具修繕業務『付近見取図・配置図』

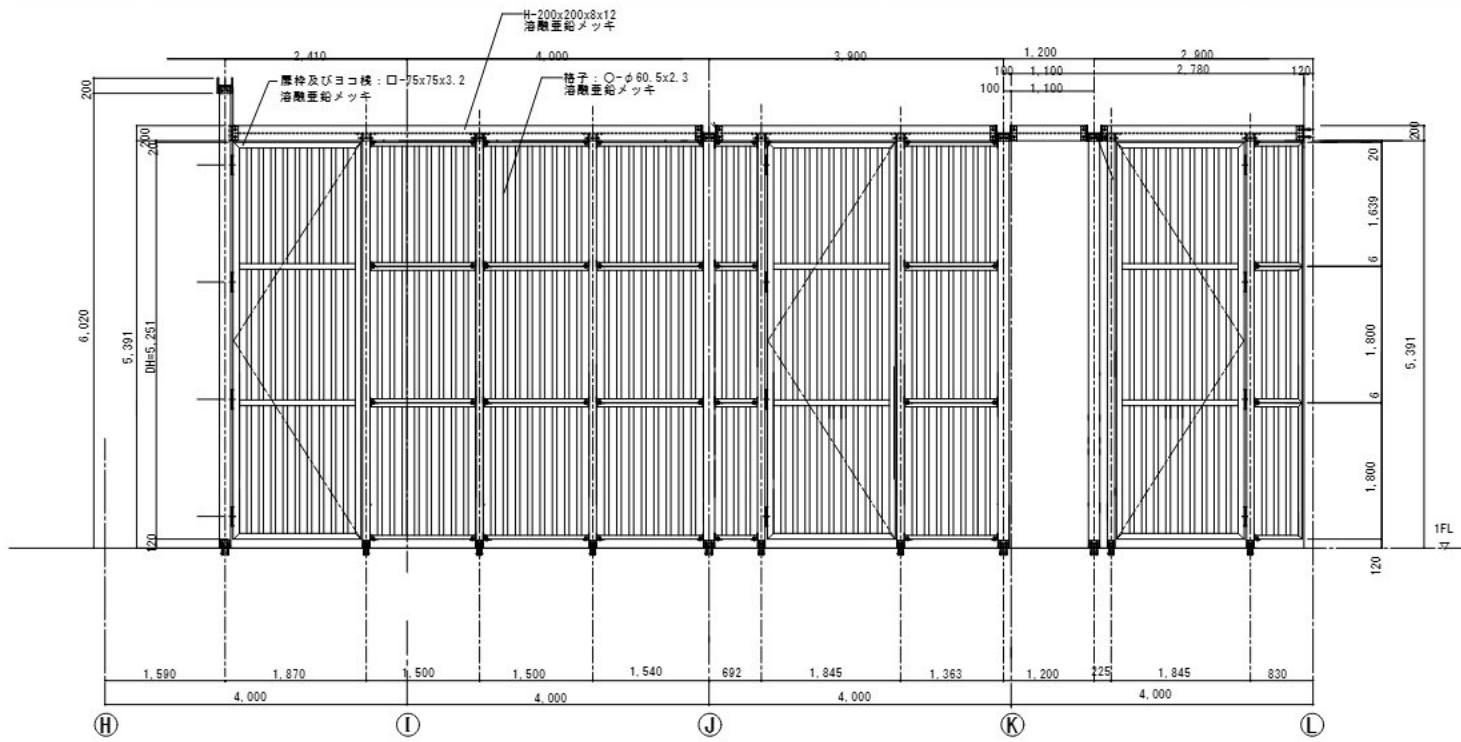
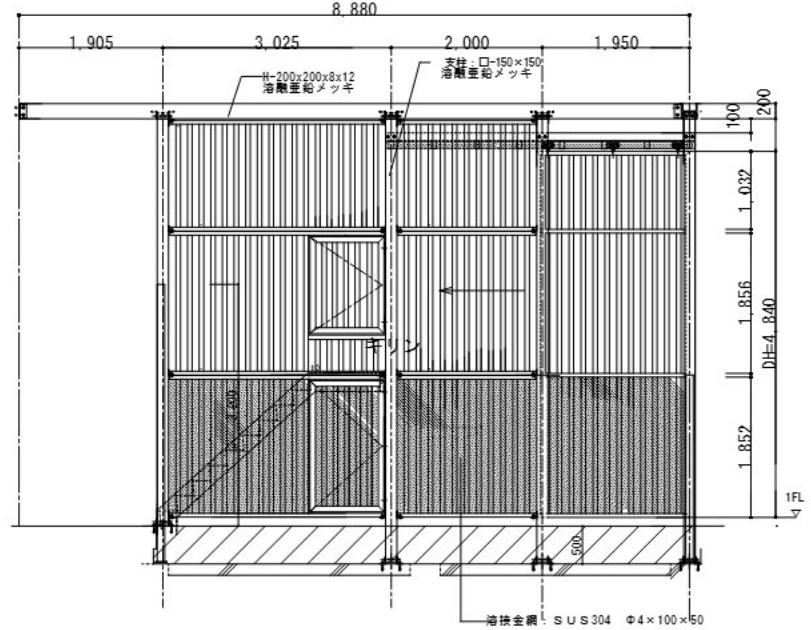
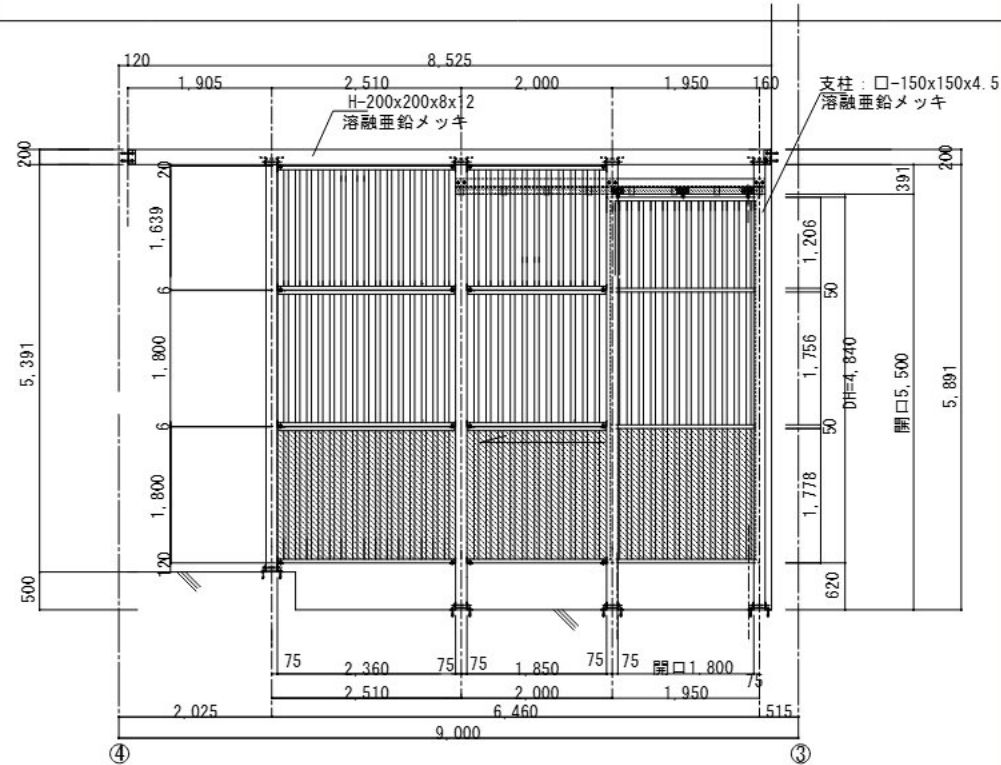
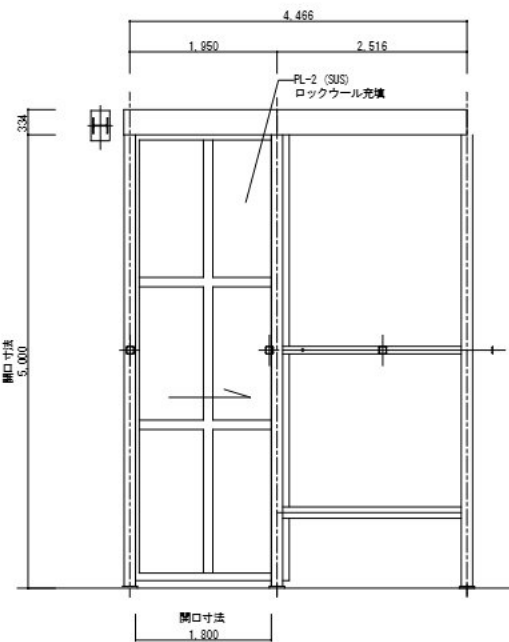


(参考図)円山動物園キリン館キーパー通路特殊建具修繕業務『キープラン』

符号・形式	1 SD	1ヶ所	2 SD	1ヶ所						
名 称	サーバル1度室、サーバル2予備室			サーバル3						
形 態 内法寸法										
見 込	65			65						
形 式	格子付 上下げ扉 (カウンターウェイト) 片開き扉			格子付 上下げ扉 (カウンターウェイト) 片開き扉						
仕 上	枠: 溶融亜鉛メッキ			枠: 溶融亜鉛メッキ						
網 子										
金 物	上下げ扉金物一式、丁番、南京錠併用カンスキ錠1ヶ所、落し棒			上下げ扉金物一式、丁番、南京錠併用カンスキ錠1ヶ所、落し棒						
備 考	※溶融亜鉛メッキまたは高耐食溶融メッキ鋼板とする (共通)			※溶融亜鉛メッキまたは高耐食溶融メッキ鋼板とする (共通)						
符号・形式	3 SD	1ヶ所	4 SD	4ヶ所	5 SD	2ヶ所	6 SD	2ヶ所	7 SD	2ヶ所
名 称	サーバル1、-2		サーバル1、-2、-3		シュート (サーバル)		ダチョウ1、-2		キーパー通路 (ダチョウ)	
形 態 内法寸法										
見 込	65		65		65		65		65	
形 式	格子付 片開き扉		上下げ扉 (カウンターウェイト)		上下げ扉 (カウンターウェイト)		片開き扉		網型スライド扉	
仕 上	枠: 溶融亜鉛メッキ		枠: 溶融亜鉛メッキ		枠: 溶融亜鉛メッキ、扉 SUS PL-2		枠・扉: 溶融亜鉛メッキ 溶接金物4.4φ 50×50		枠・扉: 溶融亜鉛メッキ	
網 子										
金 物	丁番、南京錠併用カンスキ錠1ヶ所、落し棒		上下げ扉 (カウンターウェイト) 金物一式		上下げ扉 (カウンターウェイト) 金物一式 防風ゴム付		丁番、南京錠併用カンスキ錠、落し棒		ガイドレール、南京錠、鍵込引手 防風ゴム付	
備 考	※溶融亜鉛メッキまたは高耐食溶融メッキ鋼板とする (共通)		※溶融亜鉛メッキまたは高耐食溶融メッキ鋼板とする (共通)		※溶融亜鉛メッキまたは高耐食溶融メッキ鋼板とする (共通) 三方枠共 扉 ロックウール充填		※溶融亜鉛メッキまたは高耐食溶融メッキ鋼板とする (共通)		※溶融亜鉛メッキまたは高耐食溶融メッキ鋼板とする (共通) 三方枠共	
符号・形式	8 SD		9 SD							
名 称	キーパー通路 (ダチョウ)		ミーアキャット							

【修繕内容 (ダチョウ)】
・特殊建具 (引戸) 調整
：戸車、レール

(参考図)円山動物園キリン館キーパー通路特殊建具修繕業務『建具表1』

符号・形式	10 SD	1ヶ所	11 SD	1ヶ所
名 称	キリン-1、-2、-3			キリン-2、-3
形 式				
見 込	150			150
形 式	格子付 片開き扉			格子付 片引き扉
仕 上	枠: 溶融亜鉛メッキ			枠: 溶融亜鉛メッキ
隔 子				
金 物	丁番、南京錠併用カンヌキ錠1ヶ所、落し棒			丁番、吊と金物一式、南京錠併用カンヌキ錠1ヶ所、落し棒 F L から H1800迄溶換金網: S U S 304 Φ4×100×50
備 考	※溶融亜鉛メッキまたは高耐食溶融メッキ鋼板とする (共通)			※溶融亜鉛メッキまたは高耐食溶融メッキ鋼板とする (共通)
符号・形式	12 SD	1ヶ所	13 SD	3ヶ所
名 称	キリン-1、-2			キーパー通路 (キリン)
形 式				
見 込	150			150
形 式	格子付 片引き扉			片引き扉
仕 上	枠: 溶融亜鉛メッキ			枠: 溶融亜鉛メッキ
隔 子				
金 物	丁番、吊と金物一式、南京錠併用カンヌキ錠1ヶ所、落し棒 F L から H1800迄溶換金網: S U S 304 Φ4×100×50			丁番、吊戸金物一式、南京錠併用カンヌキ錠1ヶ所、落し棒
備 考	※溶融亜鉛メッキまたは高耐食溶融メッキ鋼板とする (共通)			※溶融亜鉛メッキまたは高耐食溶融メッキ鋼板とする (共通)

【修繕内容 (キリン)】

- ・特殊建具 (引戸) 調整
：戸車、レール
- ・隙間塞ぎブラシ設置
： L880 50mm巾 6本、既存ゴム撤去、固定金物共
- ・環貫金物修理
：高さ変更固定

(参考図)円山動物園キリン館キーパー通路特殊建具修繕業務『建具表2』