
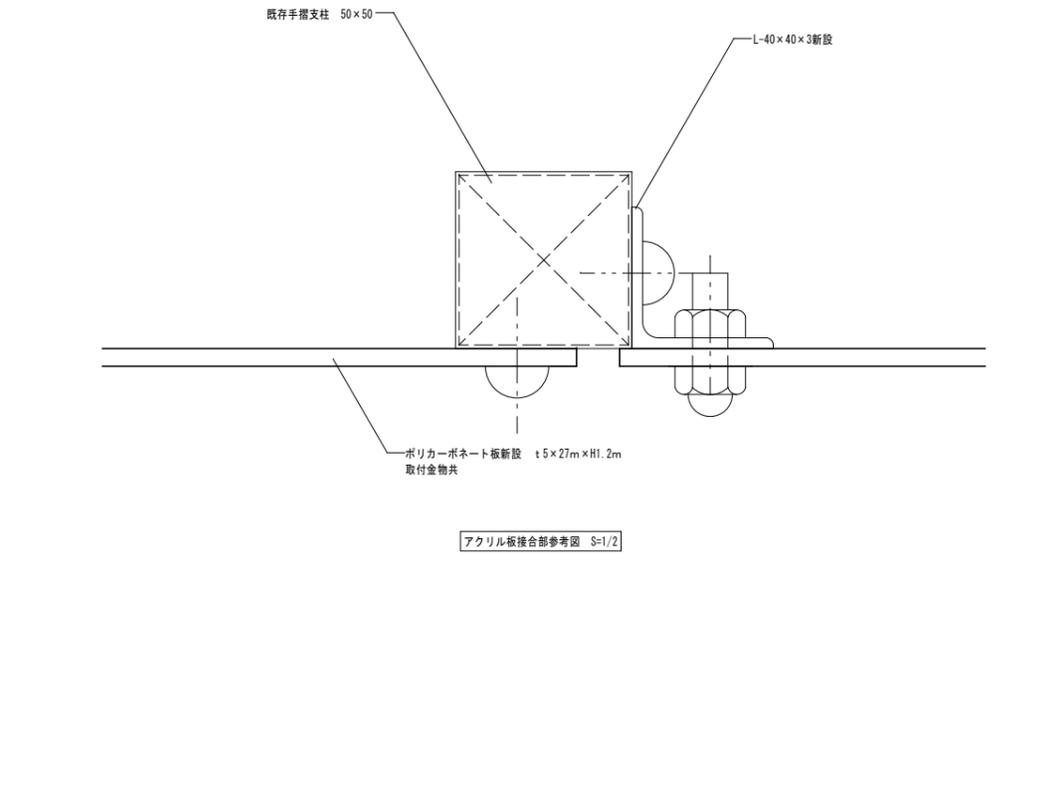
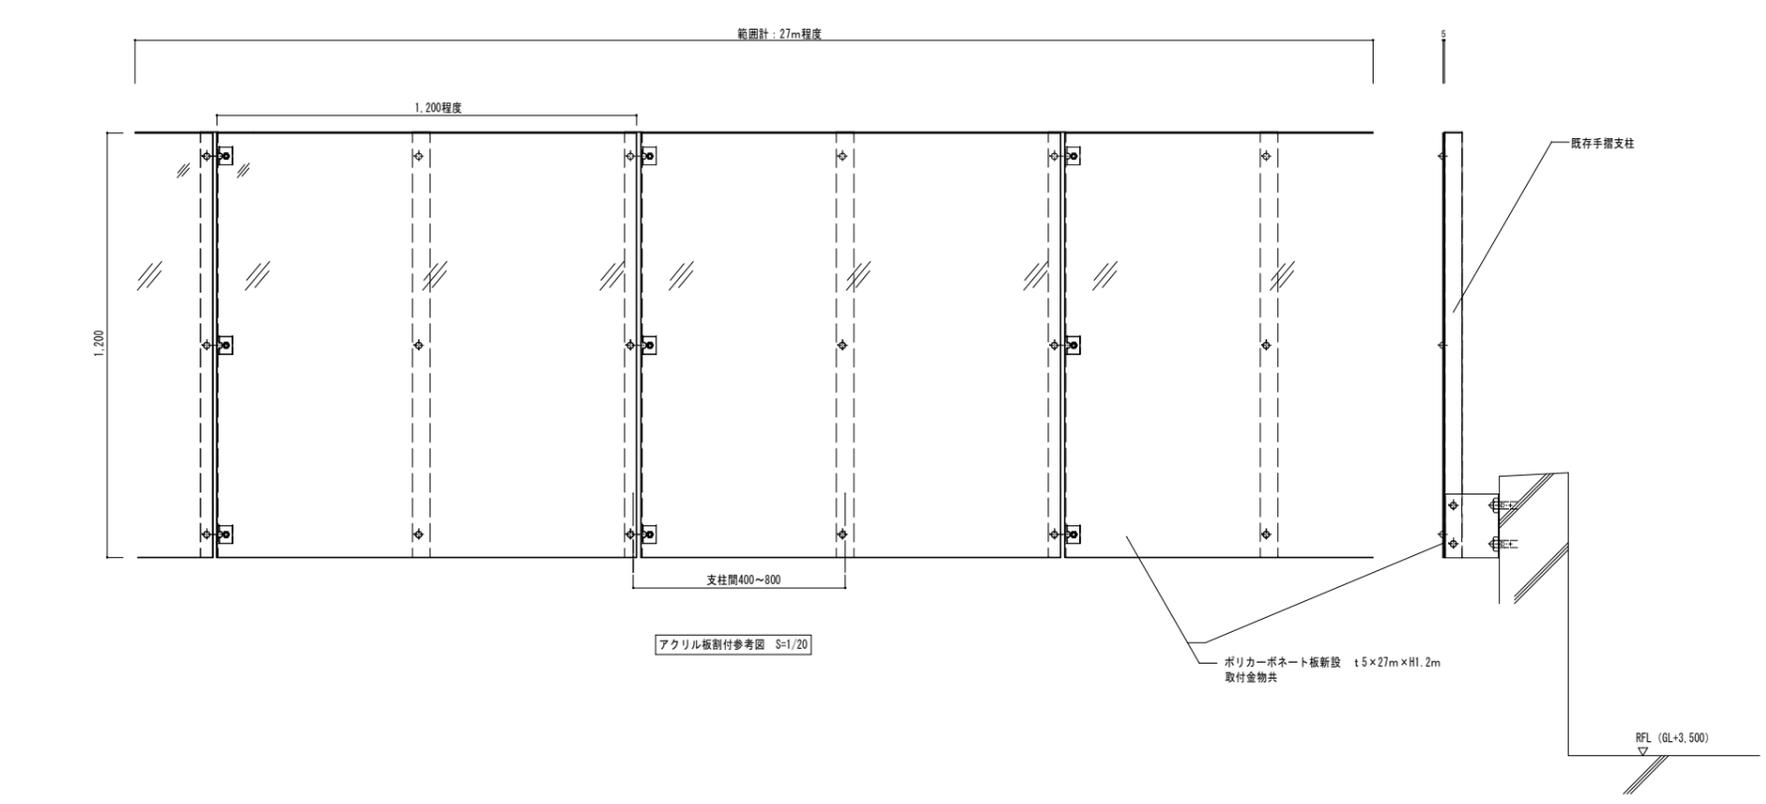
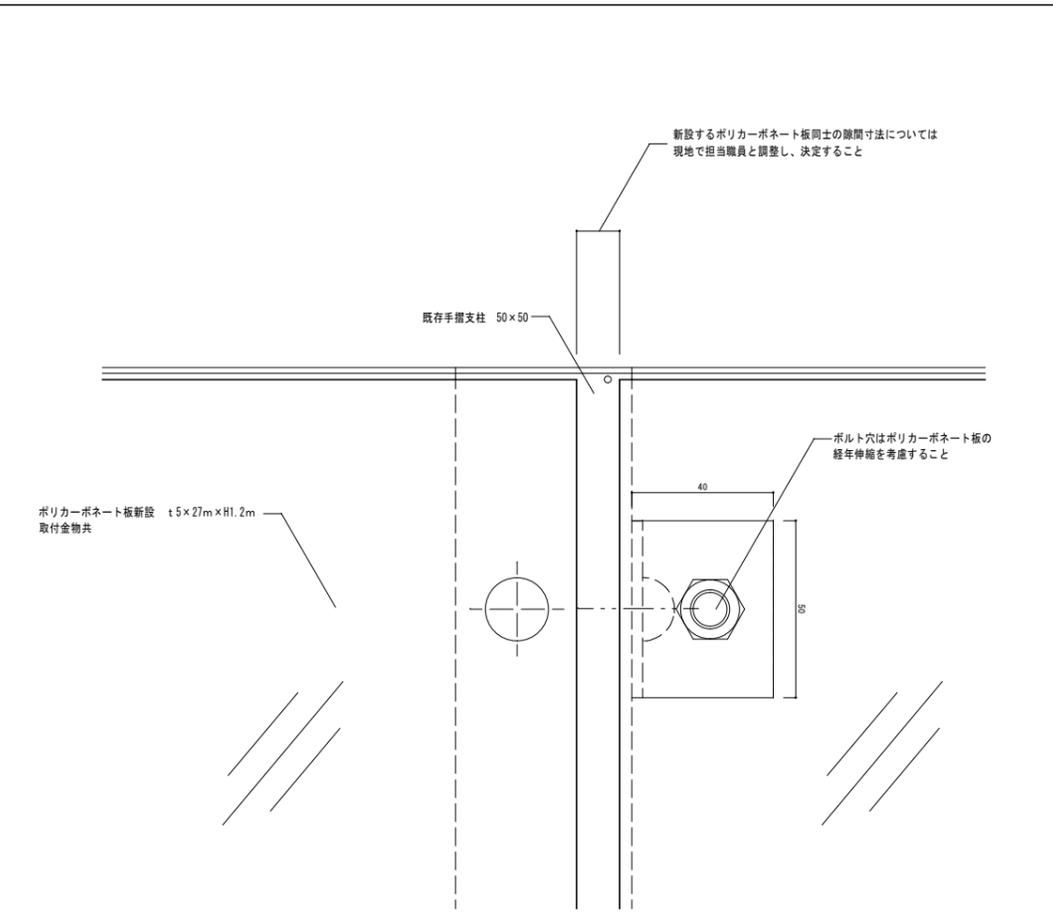
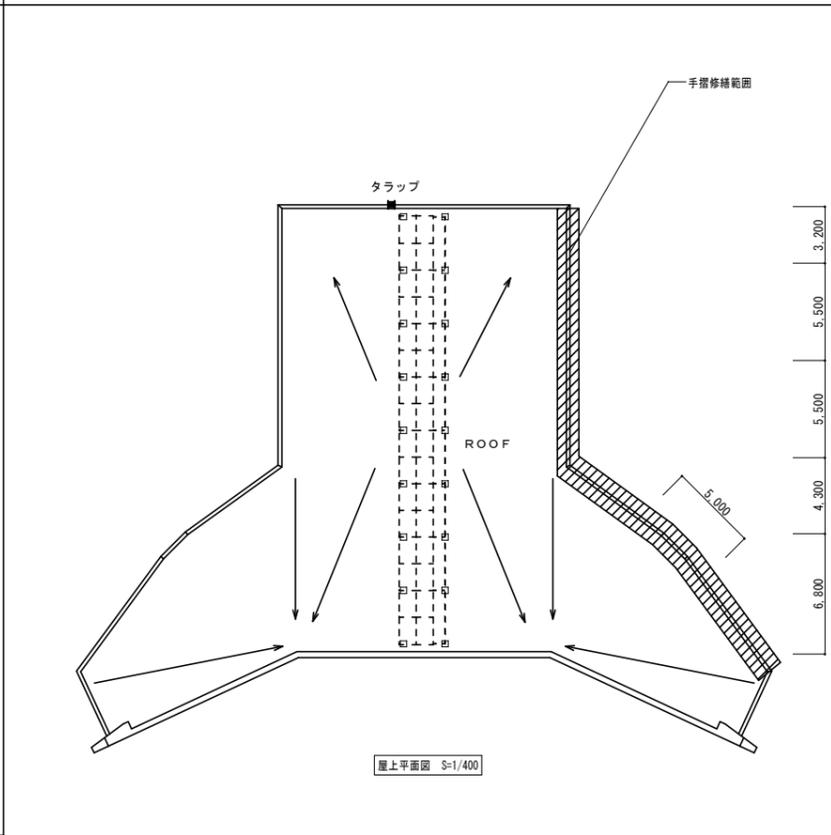


屋外放飼場モルタル修繕参考図

S=1/20

屋上逸走防止修繕参考図

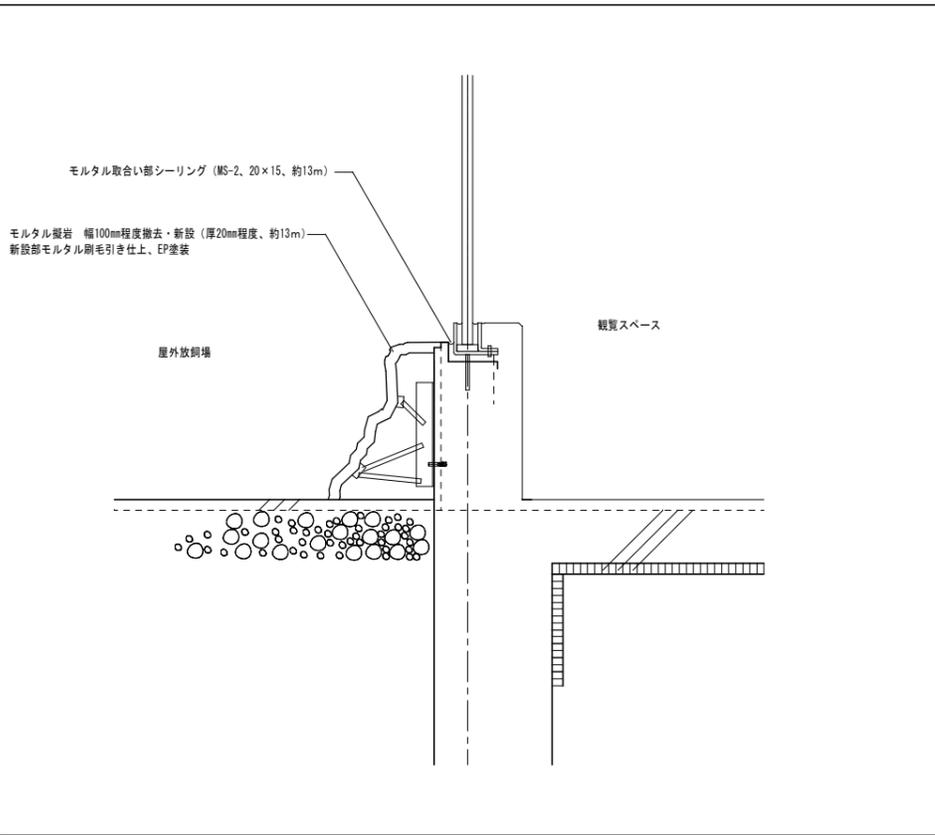

PROJECT 円山動物園寒帯館アムールラ放飼場修繕業務		DATE	
TITLE 修繕参考図	SCALE 図示	NO A-02	