




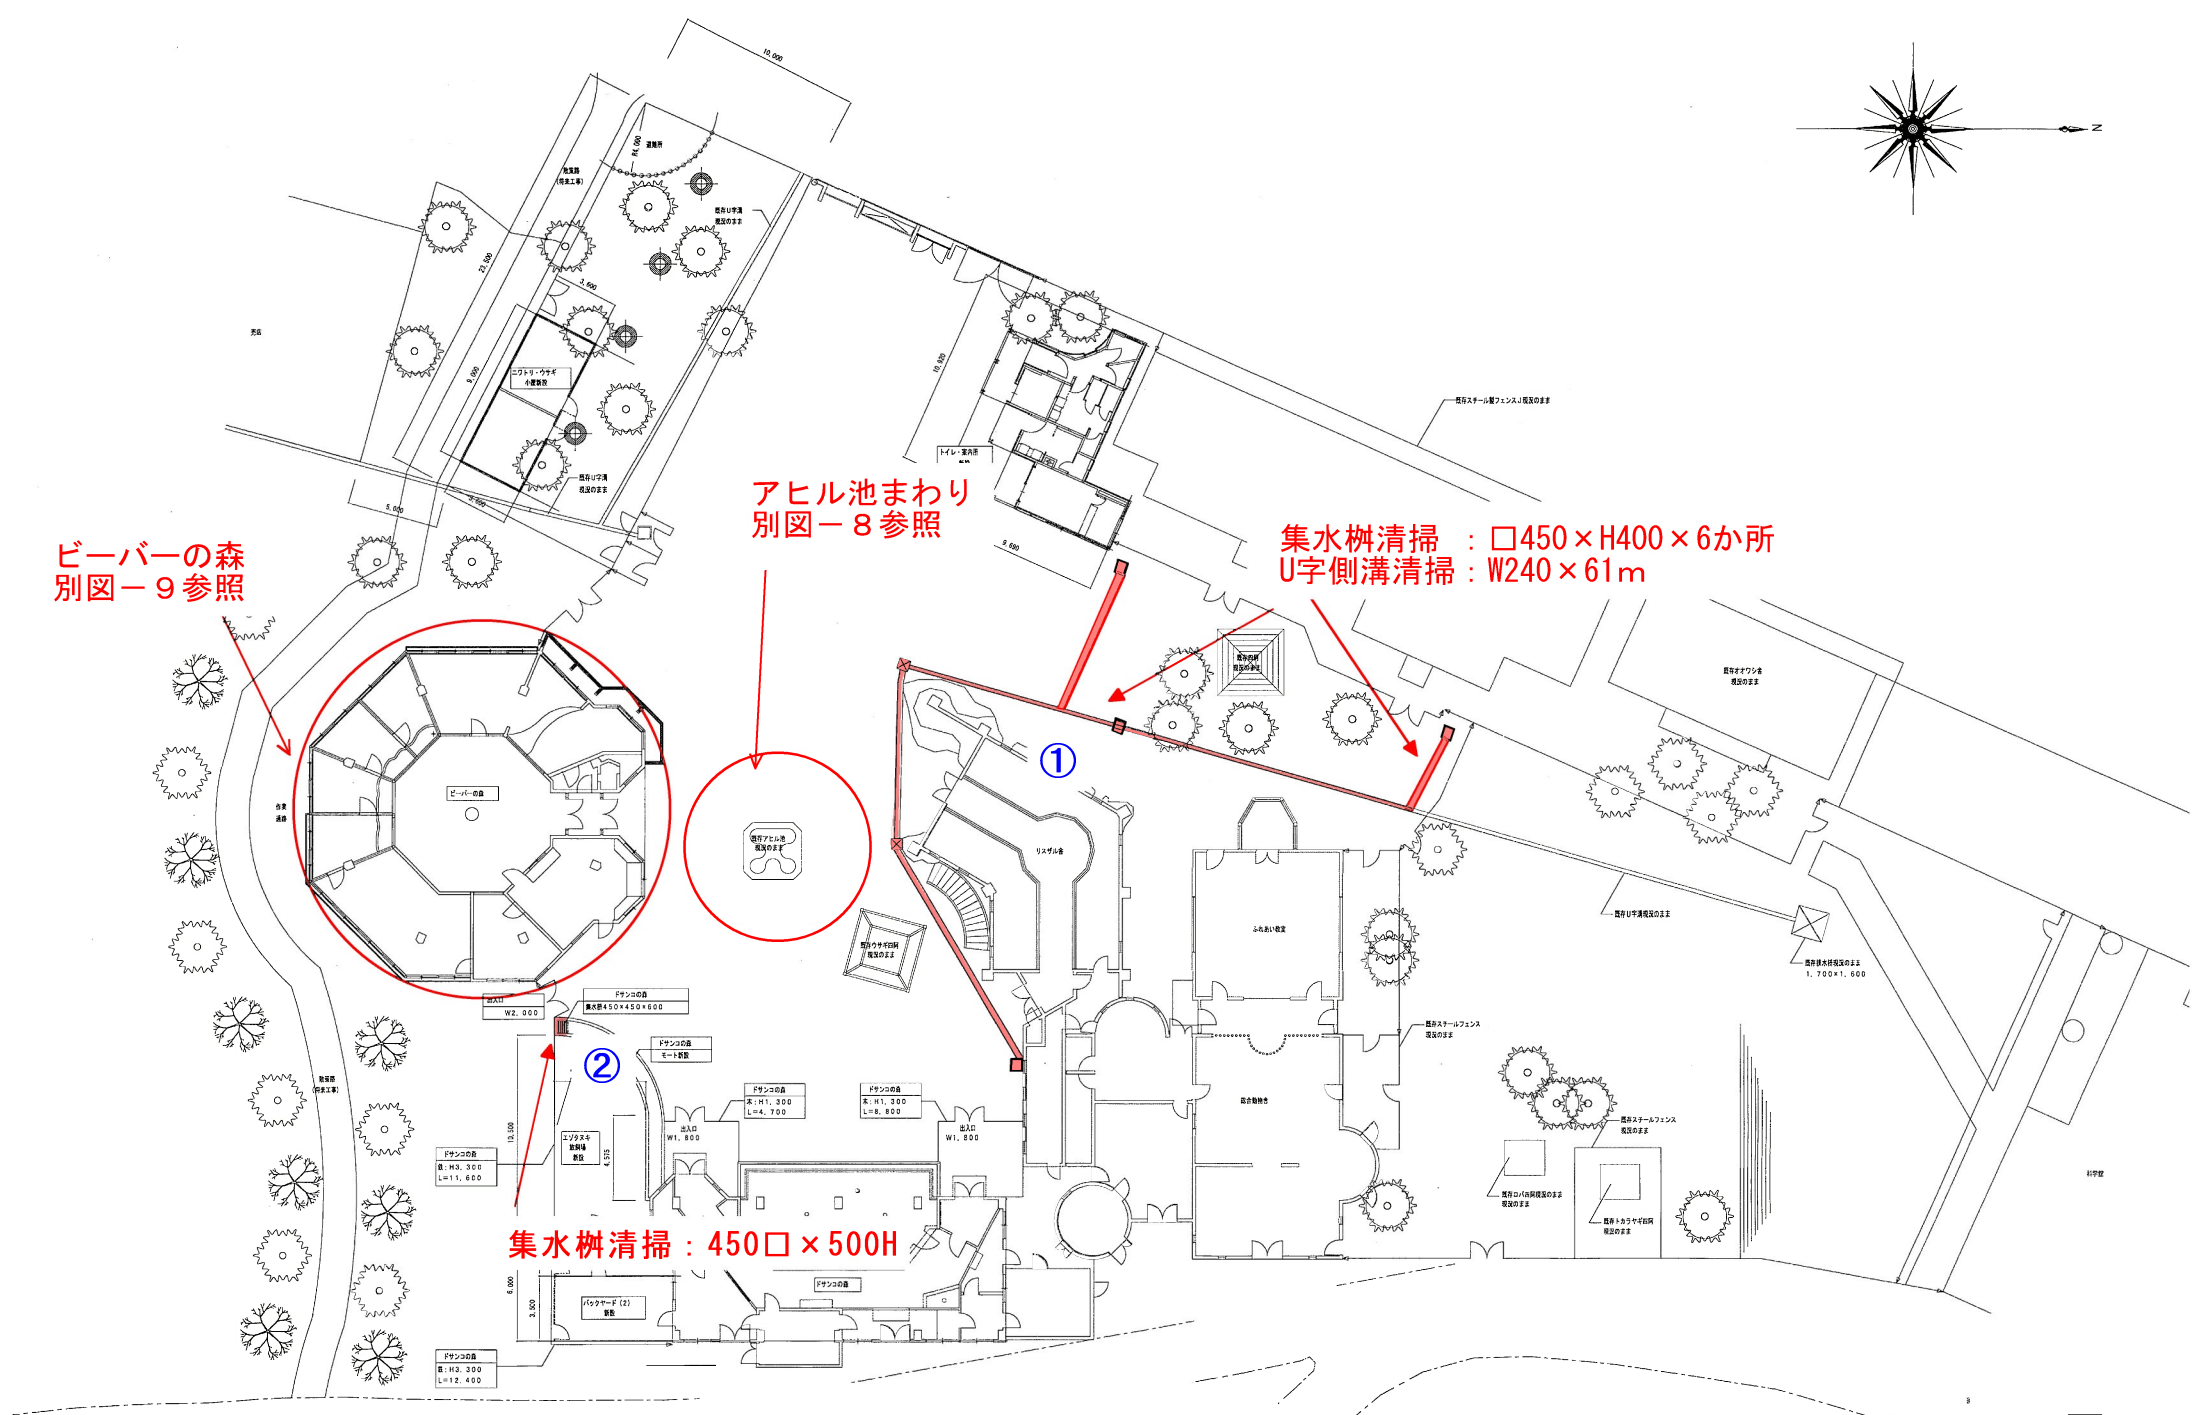



図-7

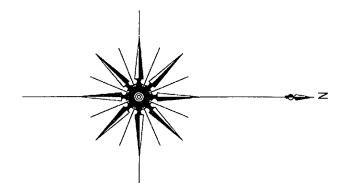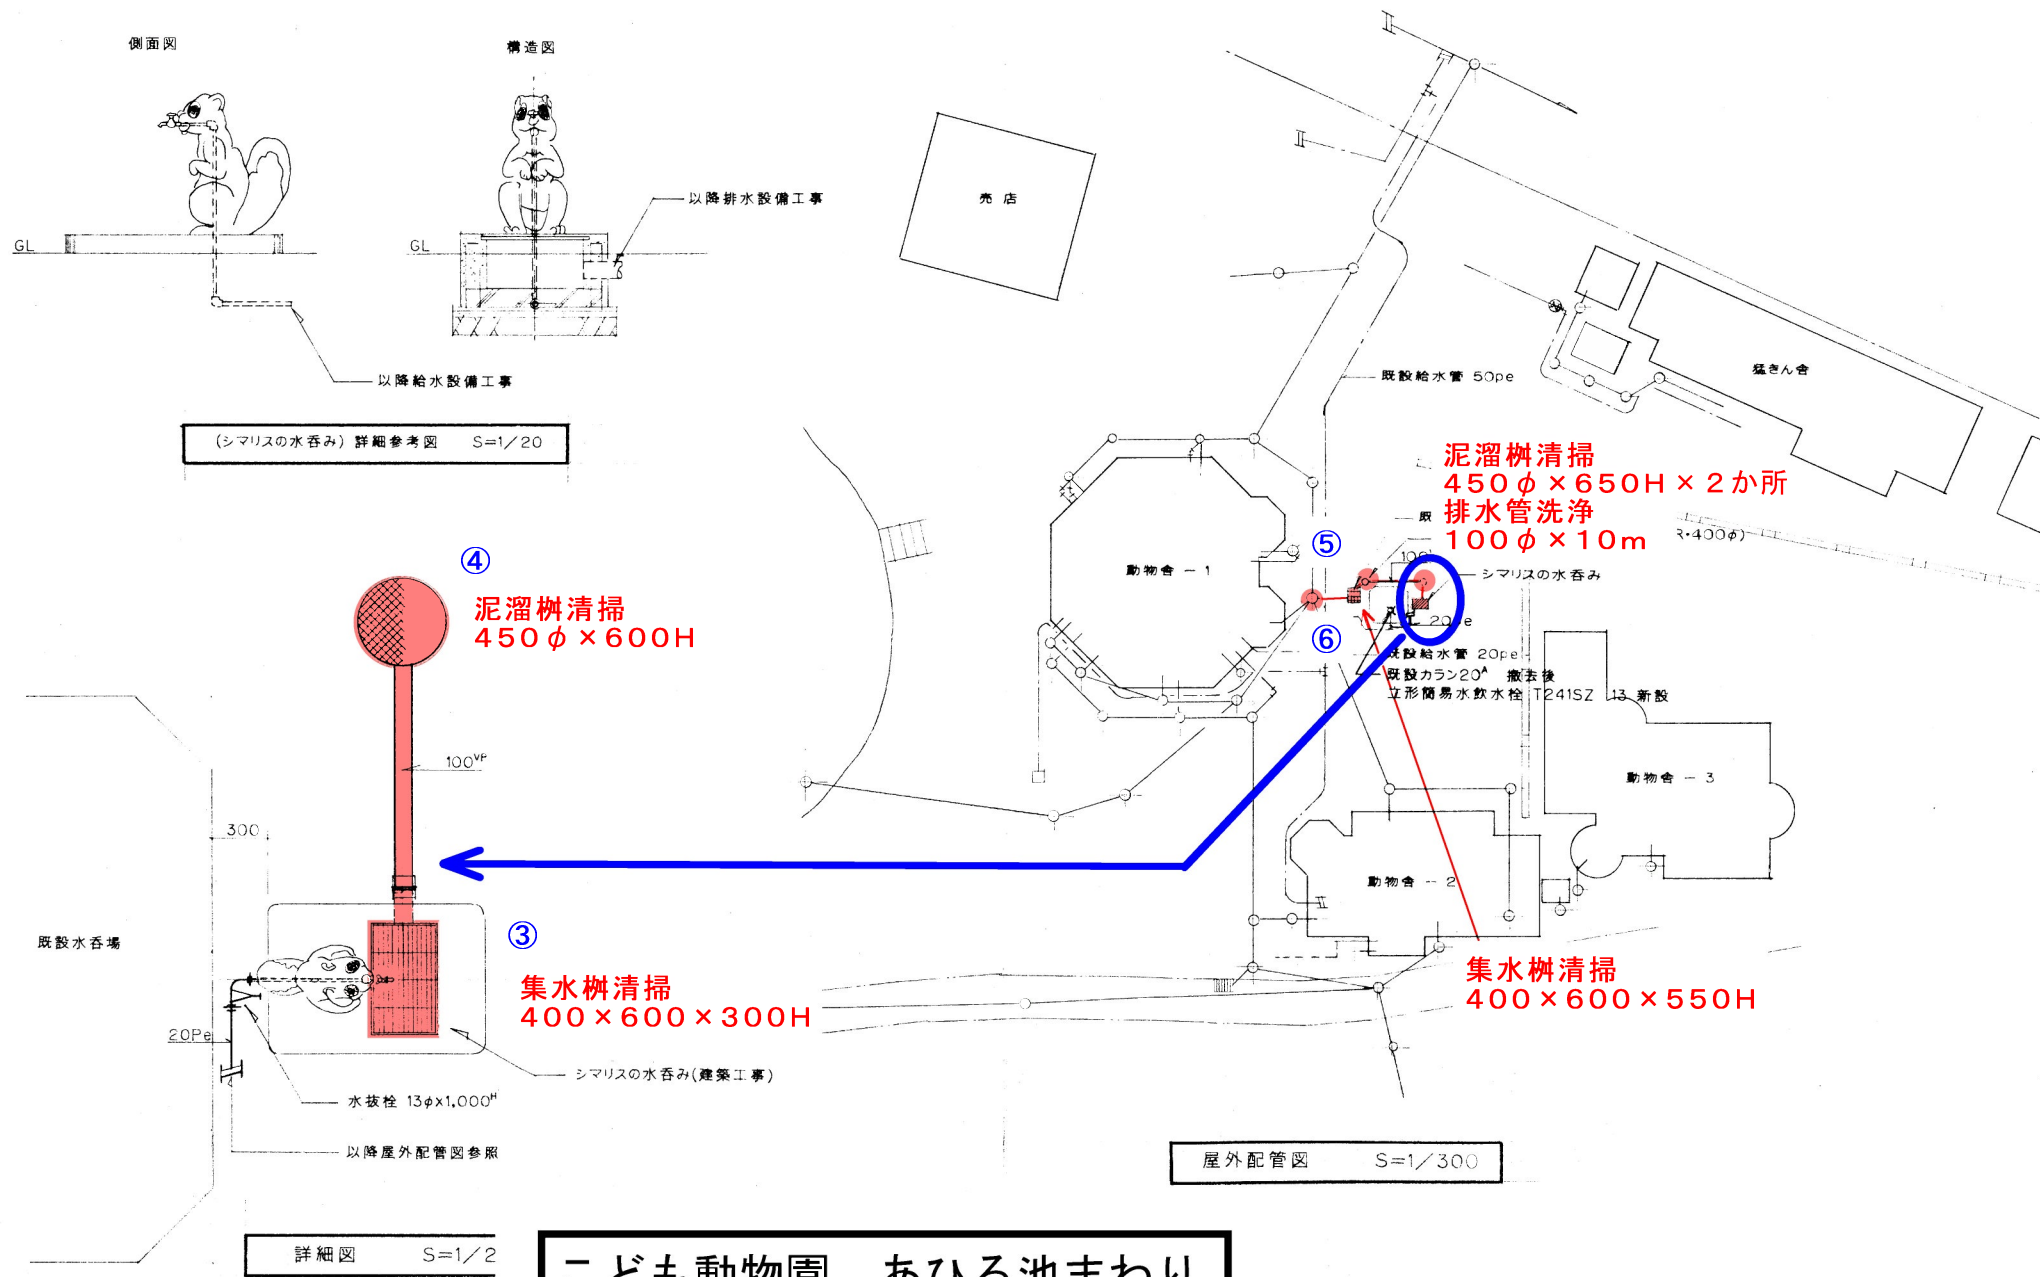


こども動物園 あひる池まわり

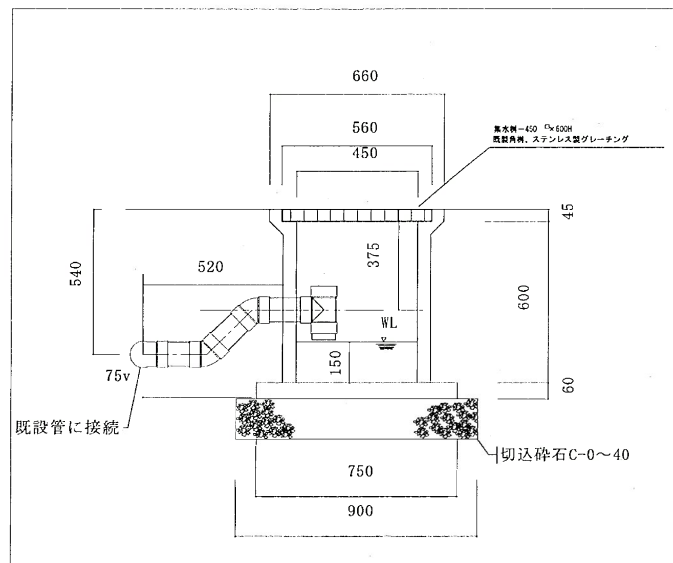

詳細図 1:10

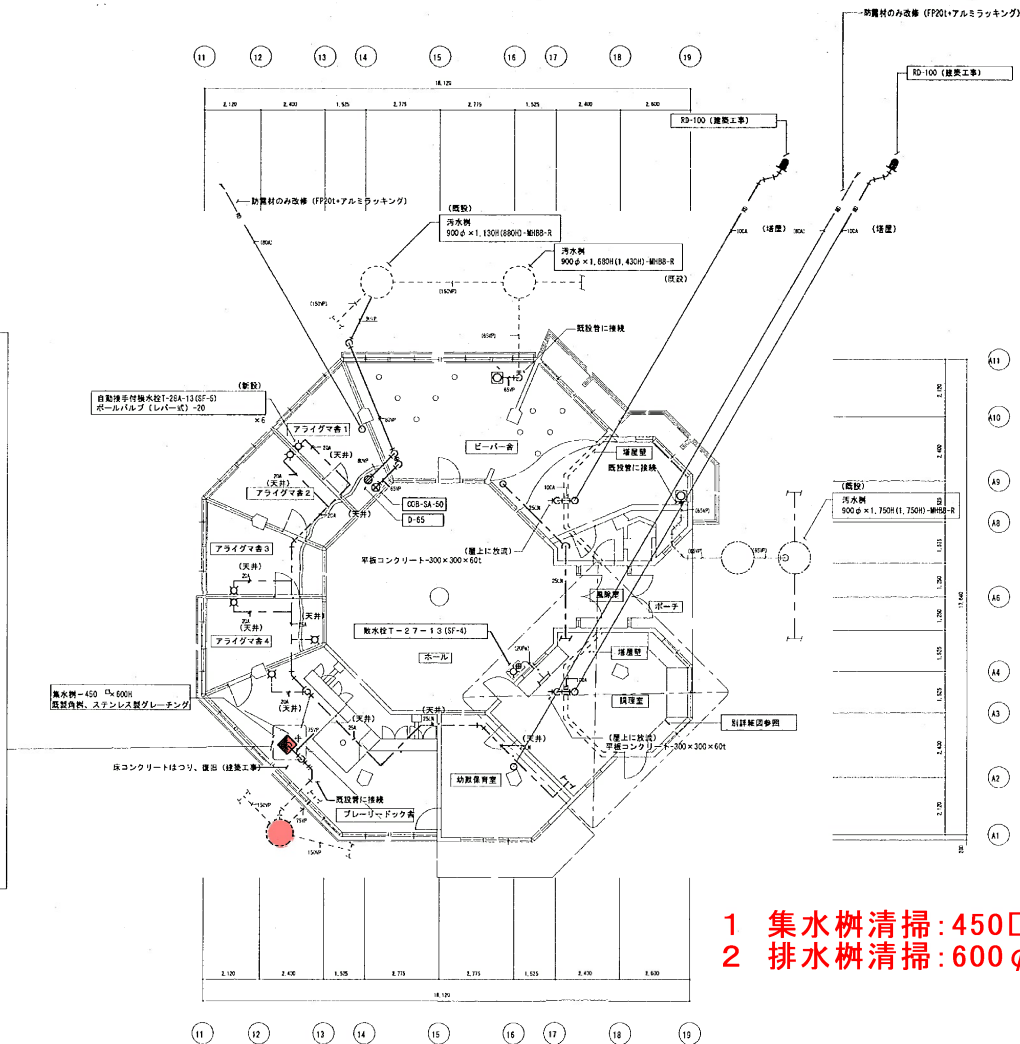

- 1 集水枳清掃: 450φ × 800H
- 2 排水枳清掃: 600φ × 600H


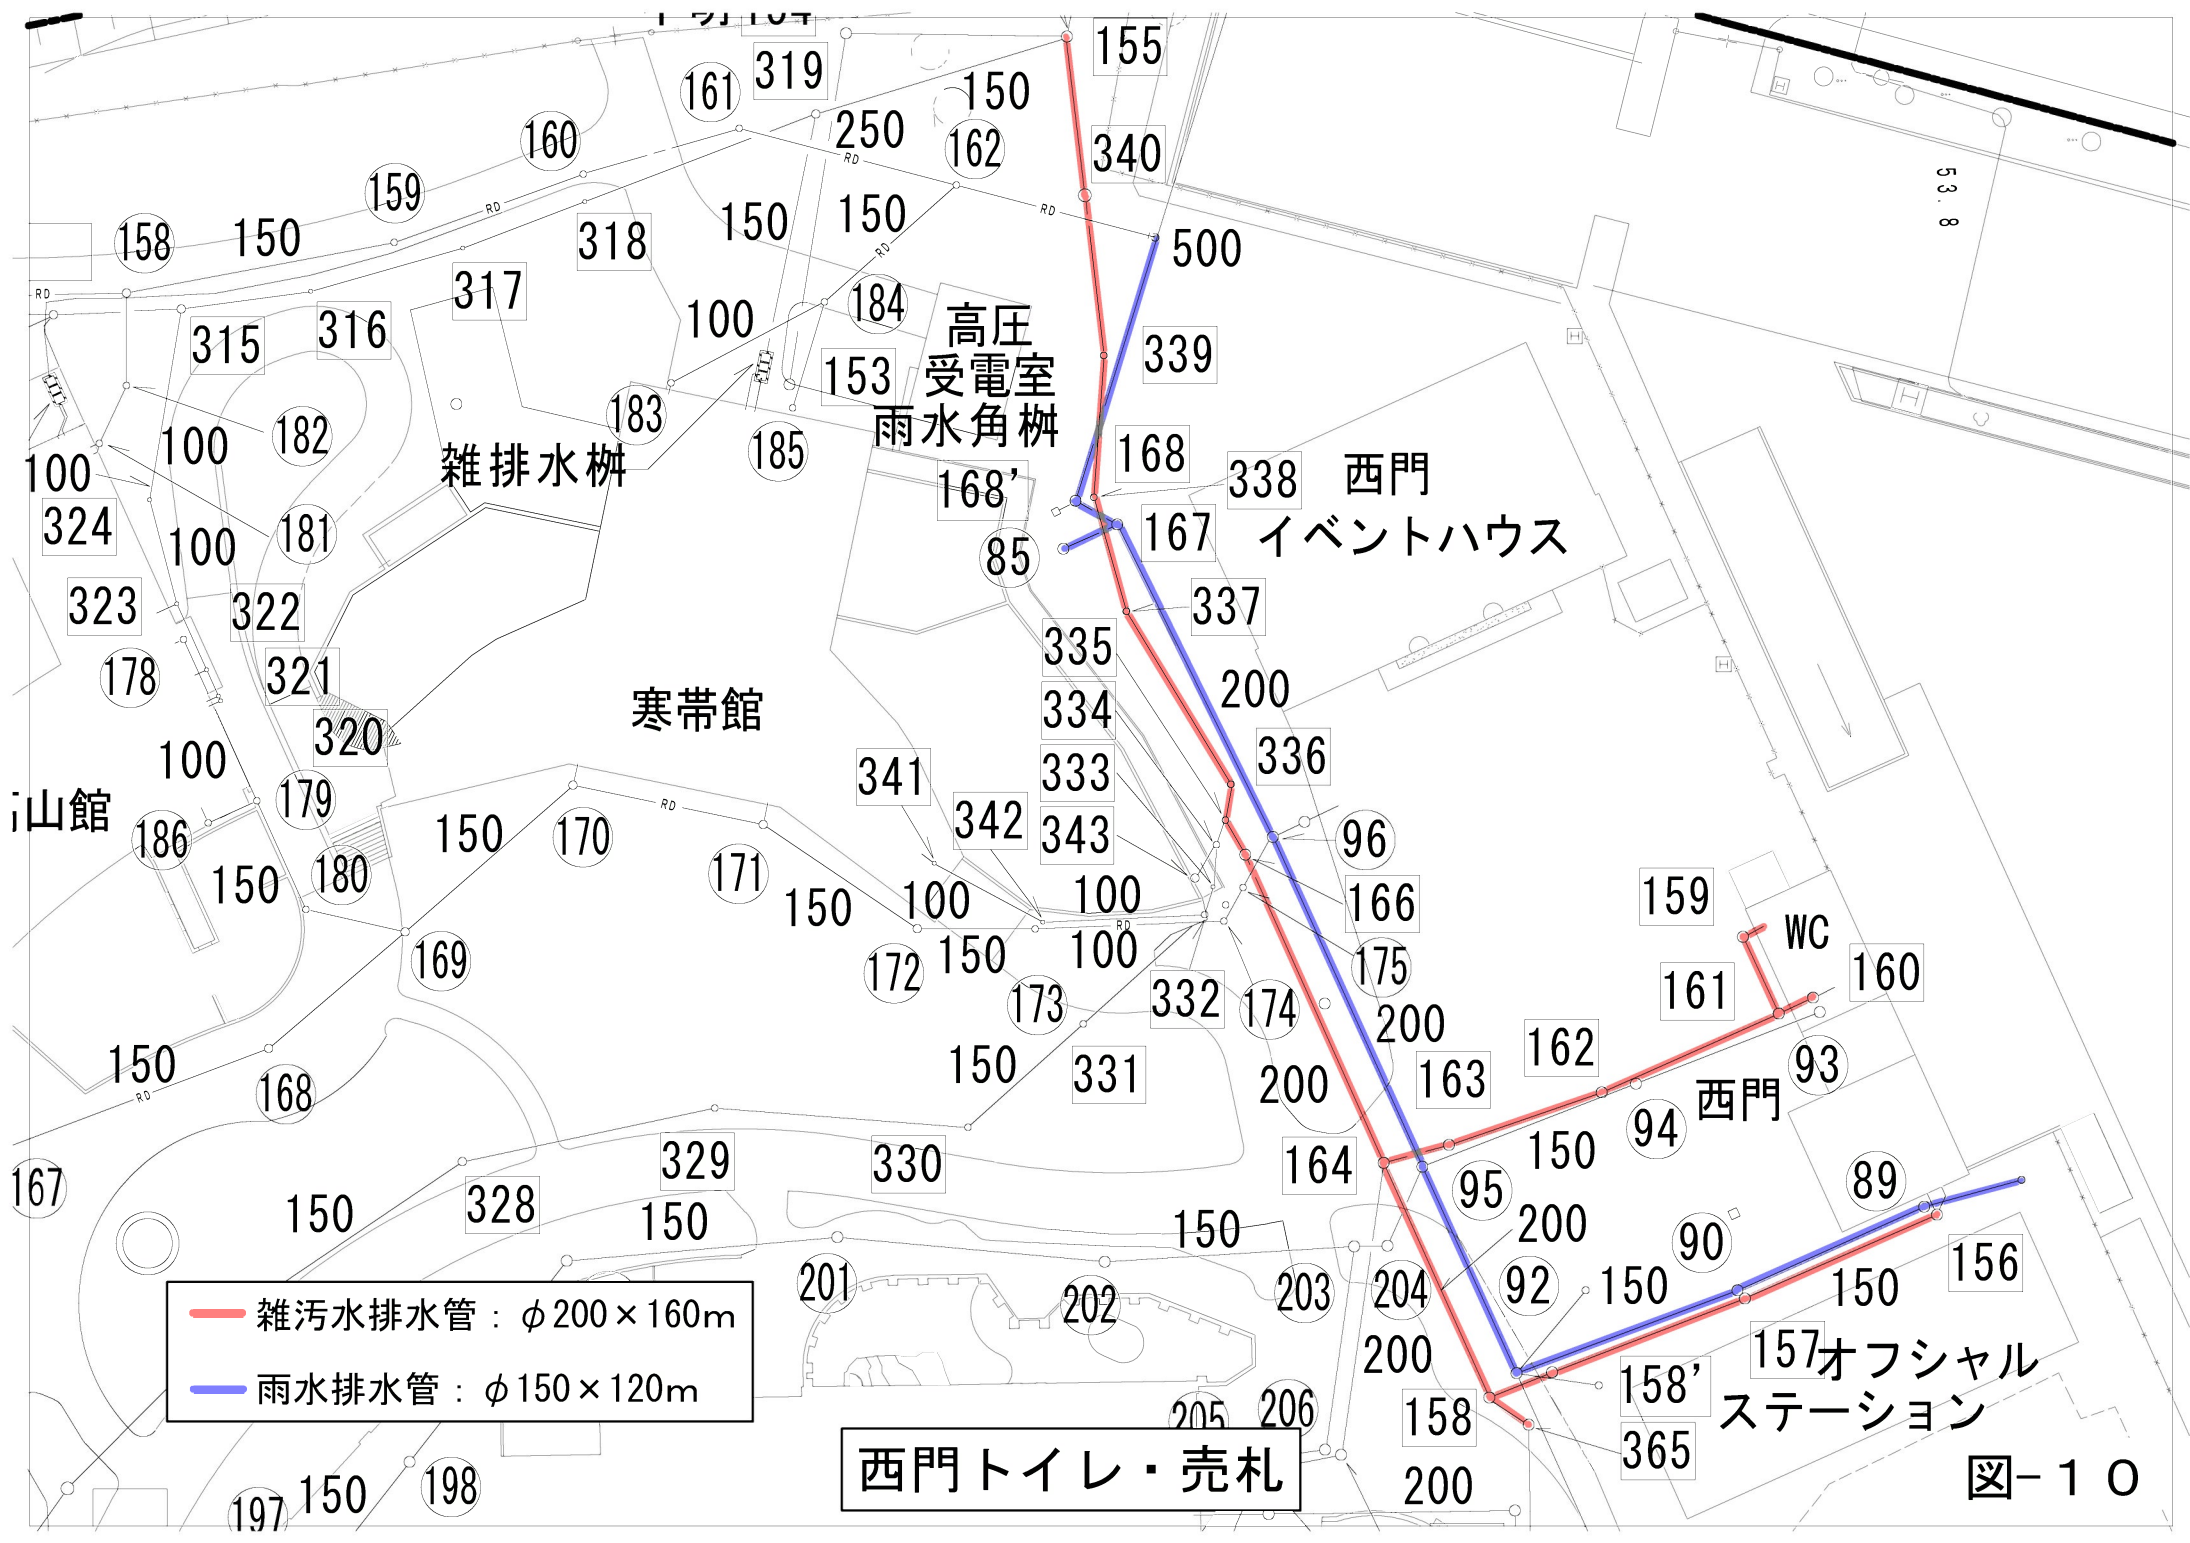


設備機器目録			
名 称	仕 様	数 量	備 考
自動継手付排水栓	LF-35-19-U	2	
水 栓 栓	レバー式 20	2	
排水栓蓋	B3-A-0	2	


排水樹一覧表

記号	名 称	寸 法	樹 種	地盤高mH GL+10m	管底高mH GL+10m	備 考
①	雨 水 樹	450φ×600H	W800-R	11.4	10.95	配管リ150H以上
②	"	450φ×600H	"	10.5	10.05	"
③	排水樹	600φ×1,170H	"	10.2	9.18	"
④	"	600φ×1,200H	"	10.15	9.1	"
⑤	トラップ樹	900φ×1,400H	W8A-Rダクト	10.0	8.8	配管リ200H以上
⑥	"	600φ×800H	"	10.0	9.4	"
⑦	汚水樹	600φ×1,120H	"	10.0	8.88	インバート仕上げ
⑧	"	600φ×1,200H	"	10.0	8.8	"
⑨	"	600φ×1,150H	W800-R	9.9	8.75	"
⑩	"	600φ×1,000H	"	9.1	8.1	"
⑪	"	600φ×1,000H	"	8.7	7.7	"
⑫	"	600φ×1,000H	"	8.3	7.3	"
⑬	洗濯樹	450φ×1,500H	W8A-Rダクト	10.0		
⑭	既設排水樹	900φ×2,050H	W8A-Rダクト	10.0	6.95	枝2,200H,内部1434補修
⑮	"	900φ×3,450H	"			
⑯	既設汚水樹	900φ×1,240H	W8A-Rダクト	10.7	9.46	
⑰	"	900φ×1,600H	"			
⑱	"	900φ×1,780H	"	8.2	6.42	接続管1,000φ×1m→1改設 100φ管150V改設

集水樹清掃：450φ×800H

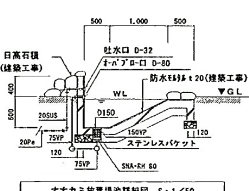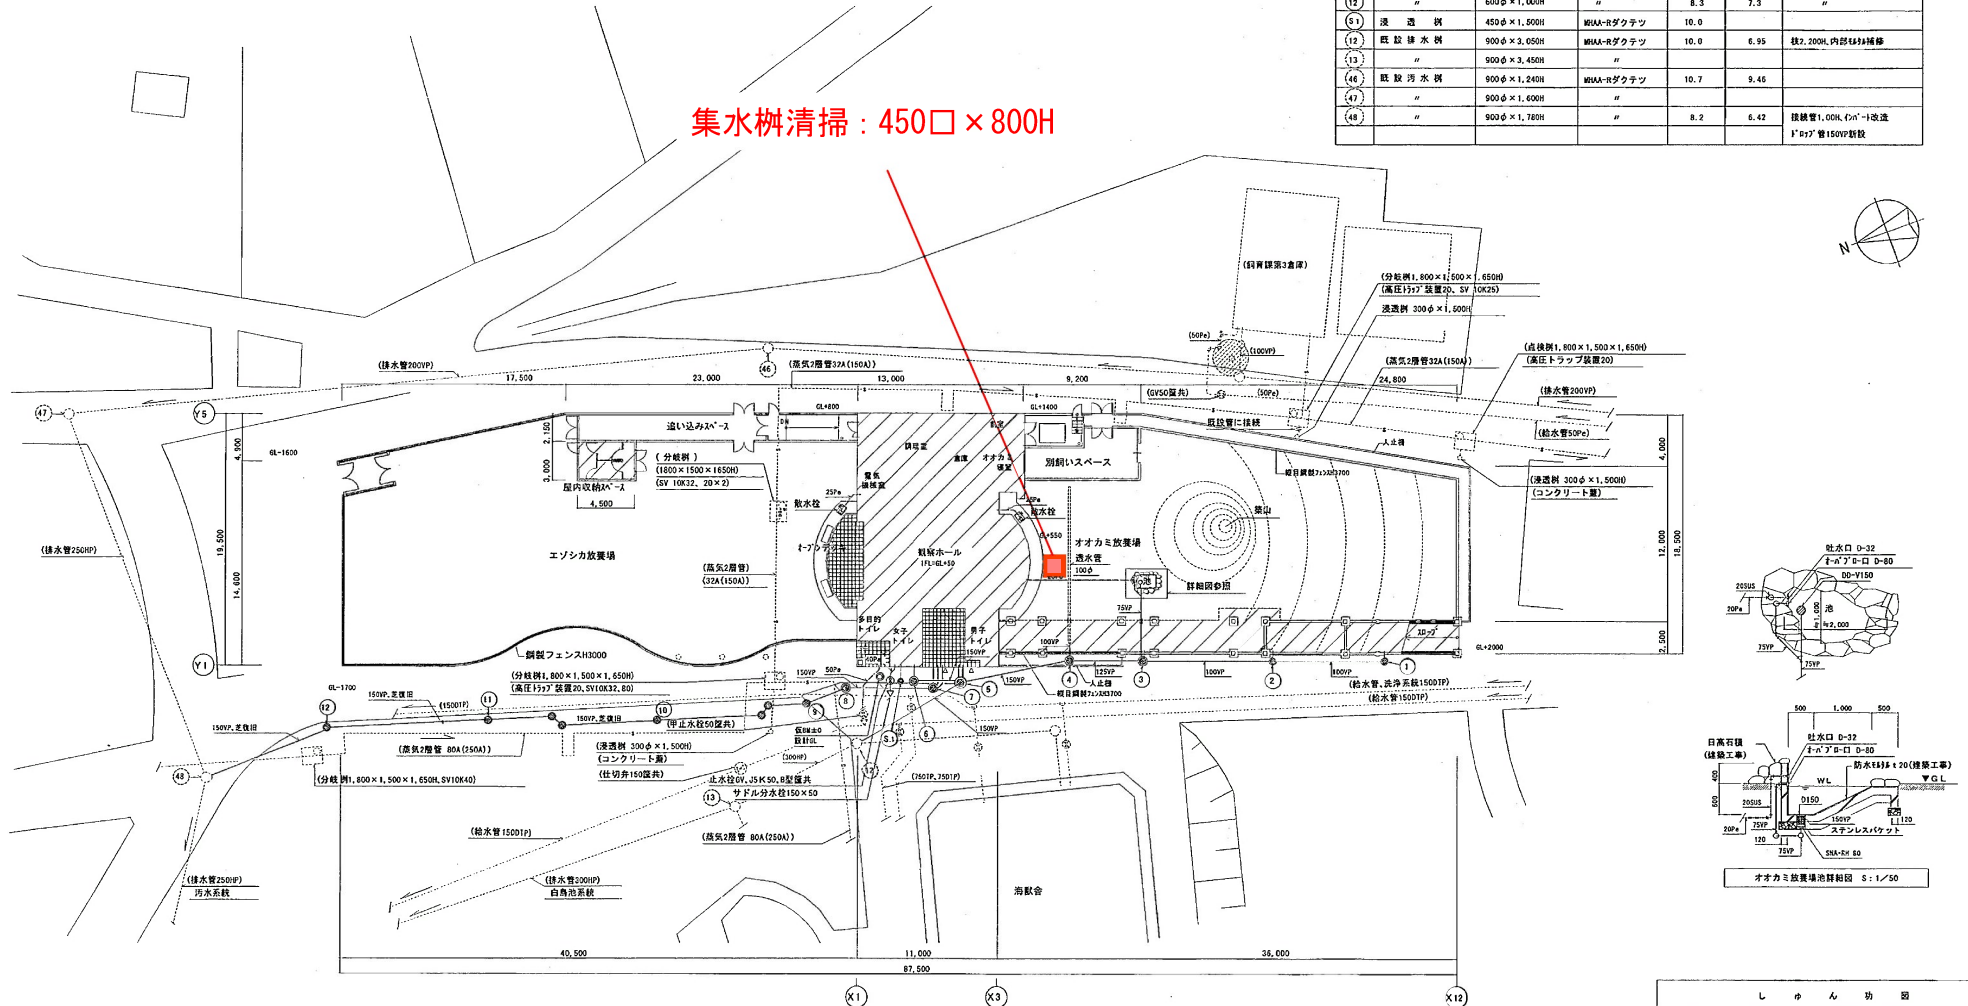


エゾシカ・オオカミ舎

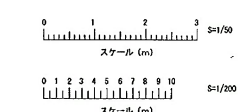



し ゃ ん 功 図			
工 事 名	円山動物園北方施設新築環境衛生設備工事	図 名	排水配管図 (給水、排水)
図 面 名 称	排水配管図 (給水、排水)	縮 尺	S=1/200 S=1/50
撰 入 人		図 番	0011-814-9701
工 務		図 号	W-02/9

図-11

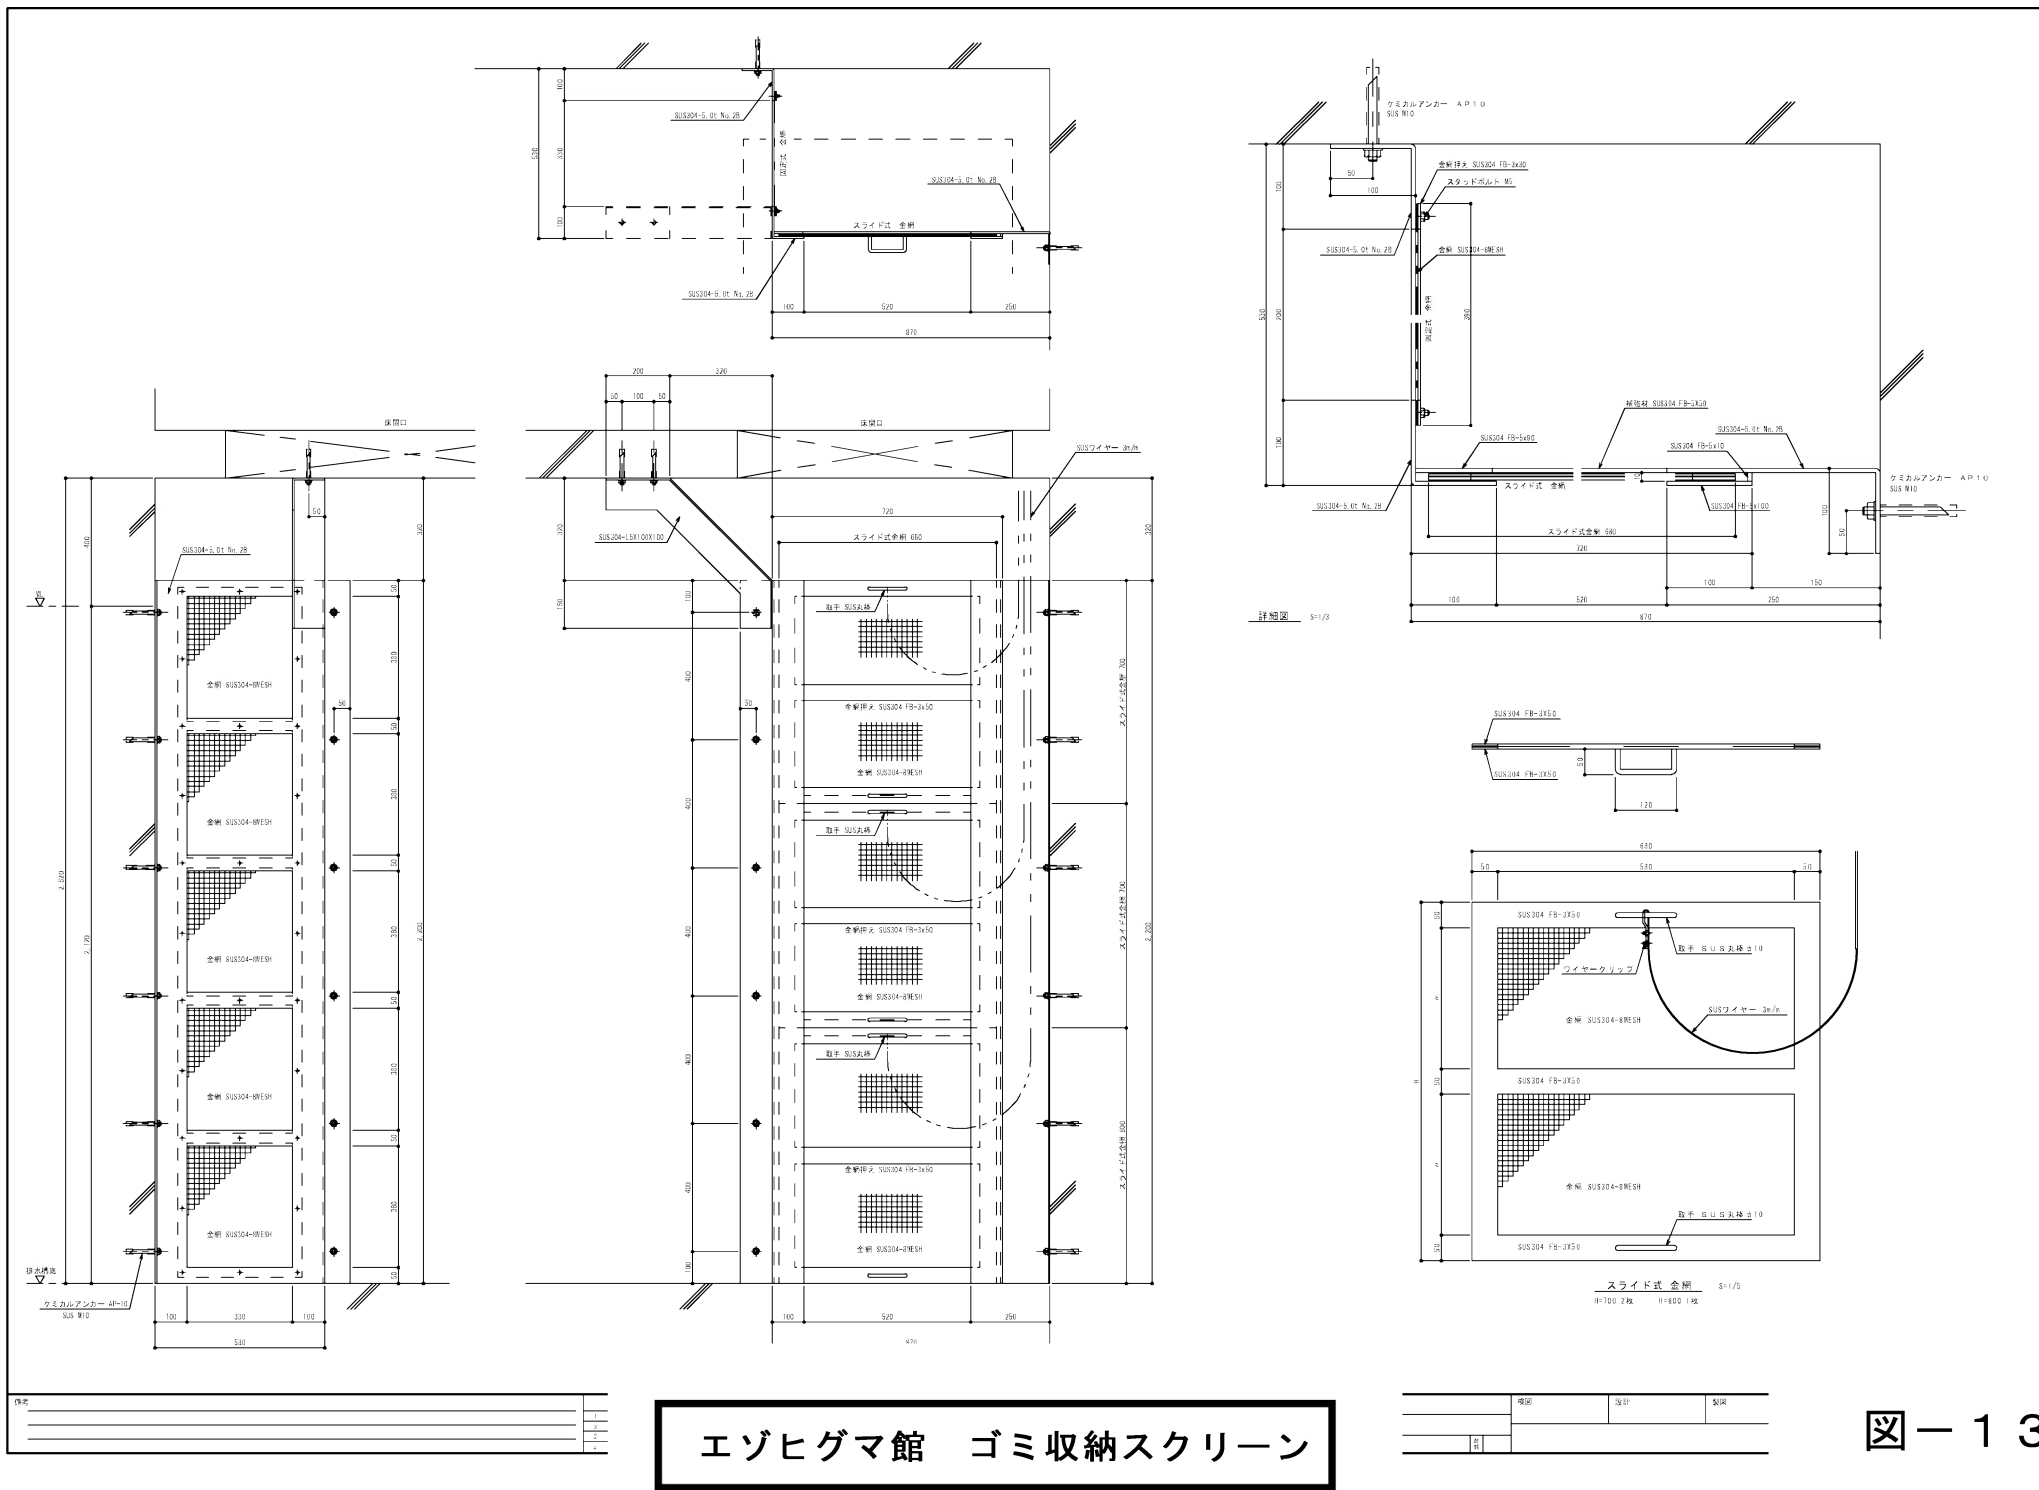

エゾヒグマ館 ゴミ収納スクリーン

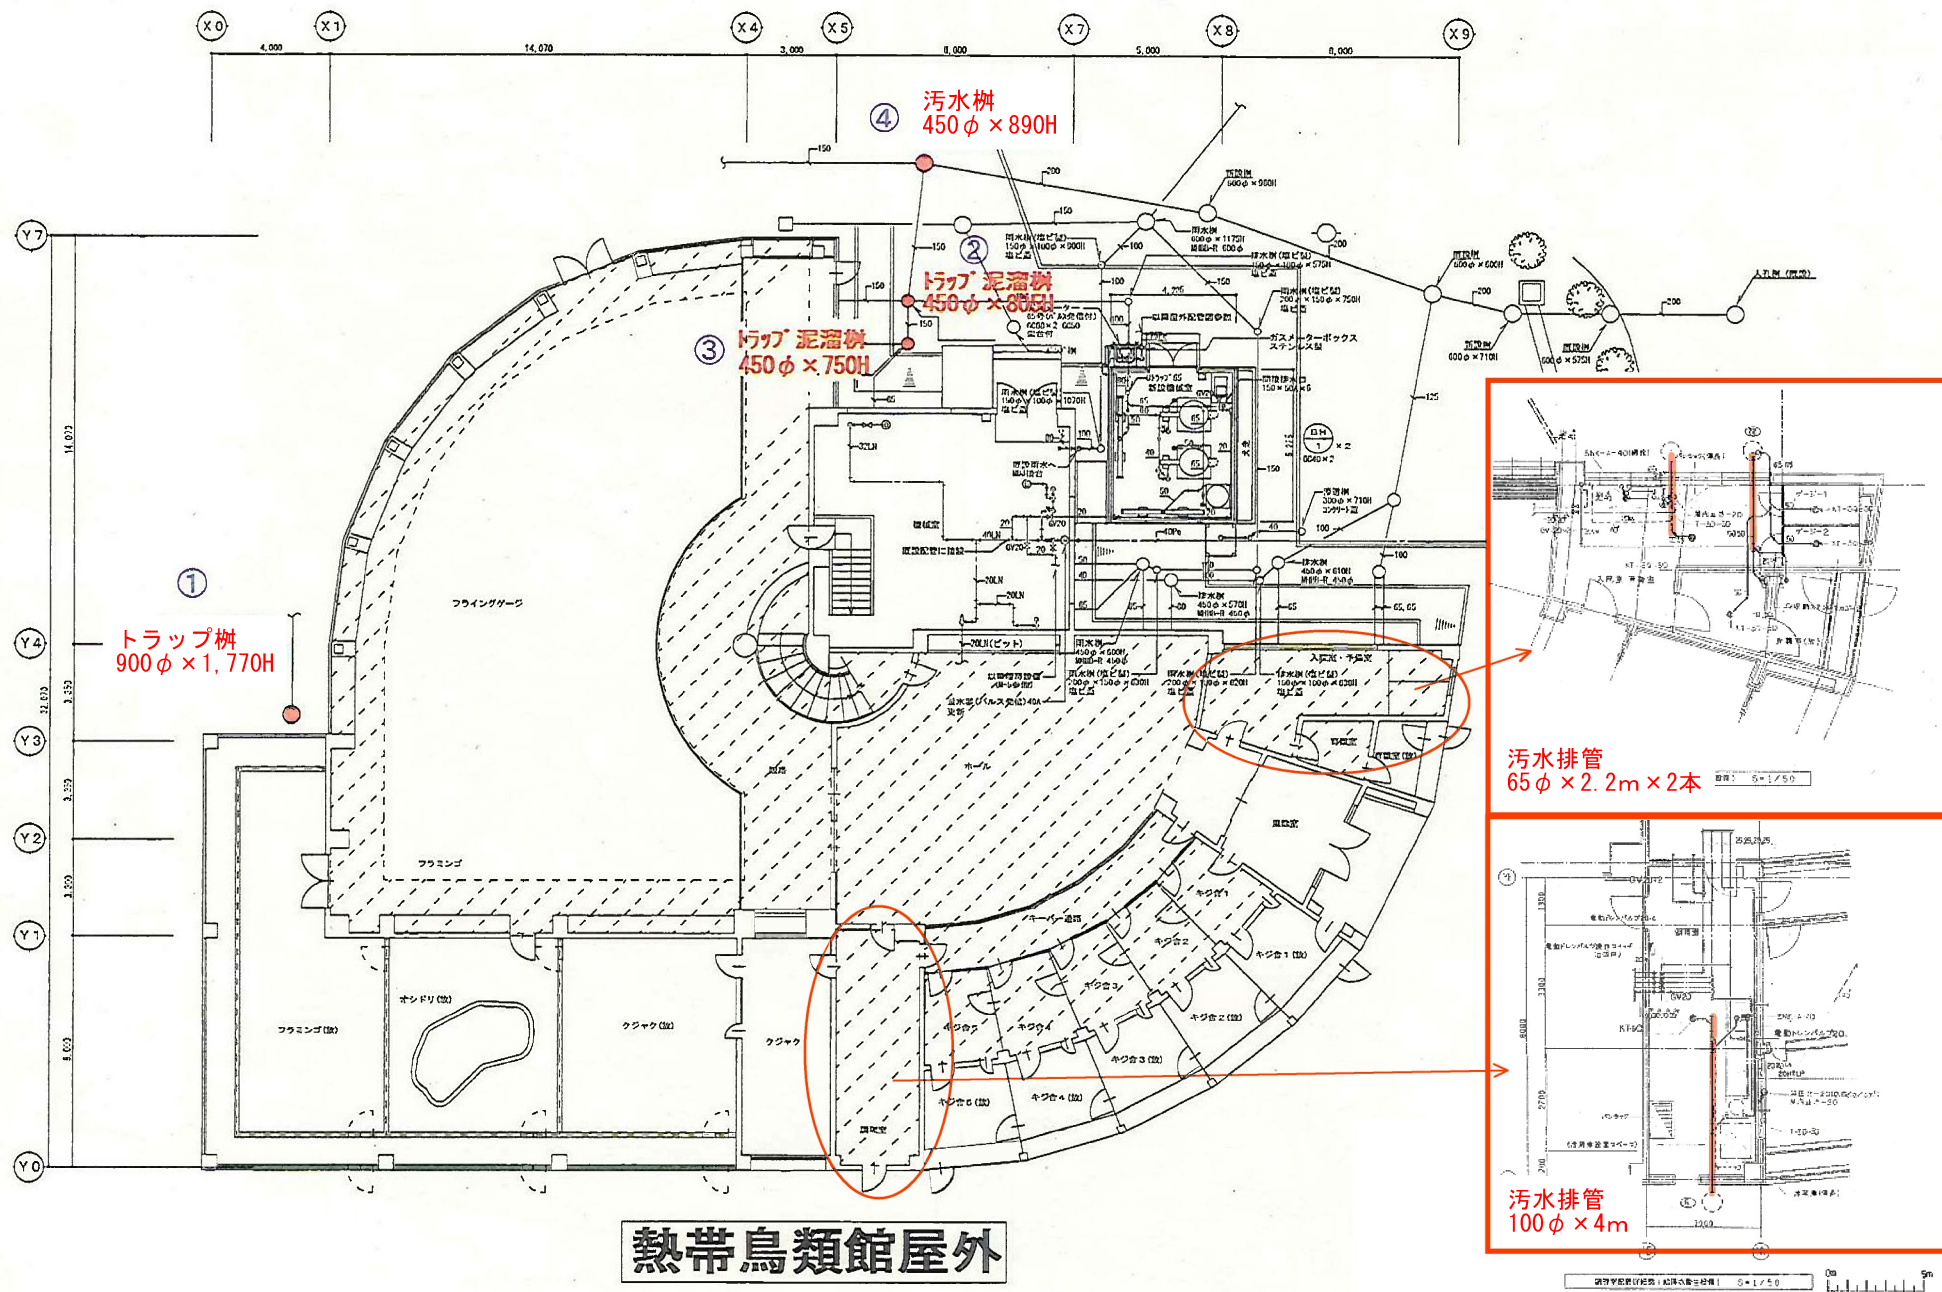

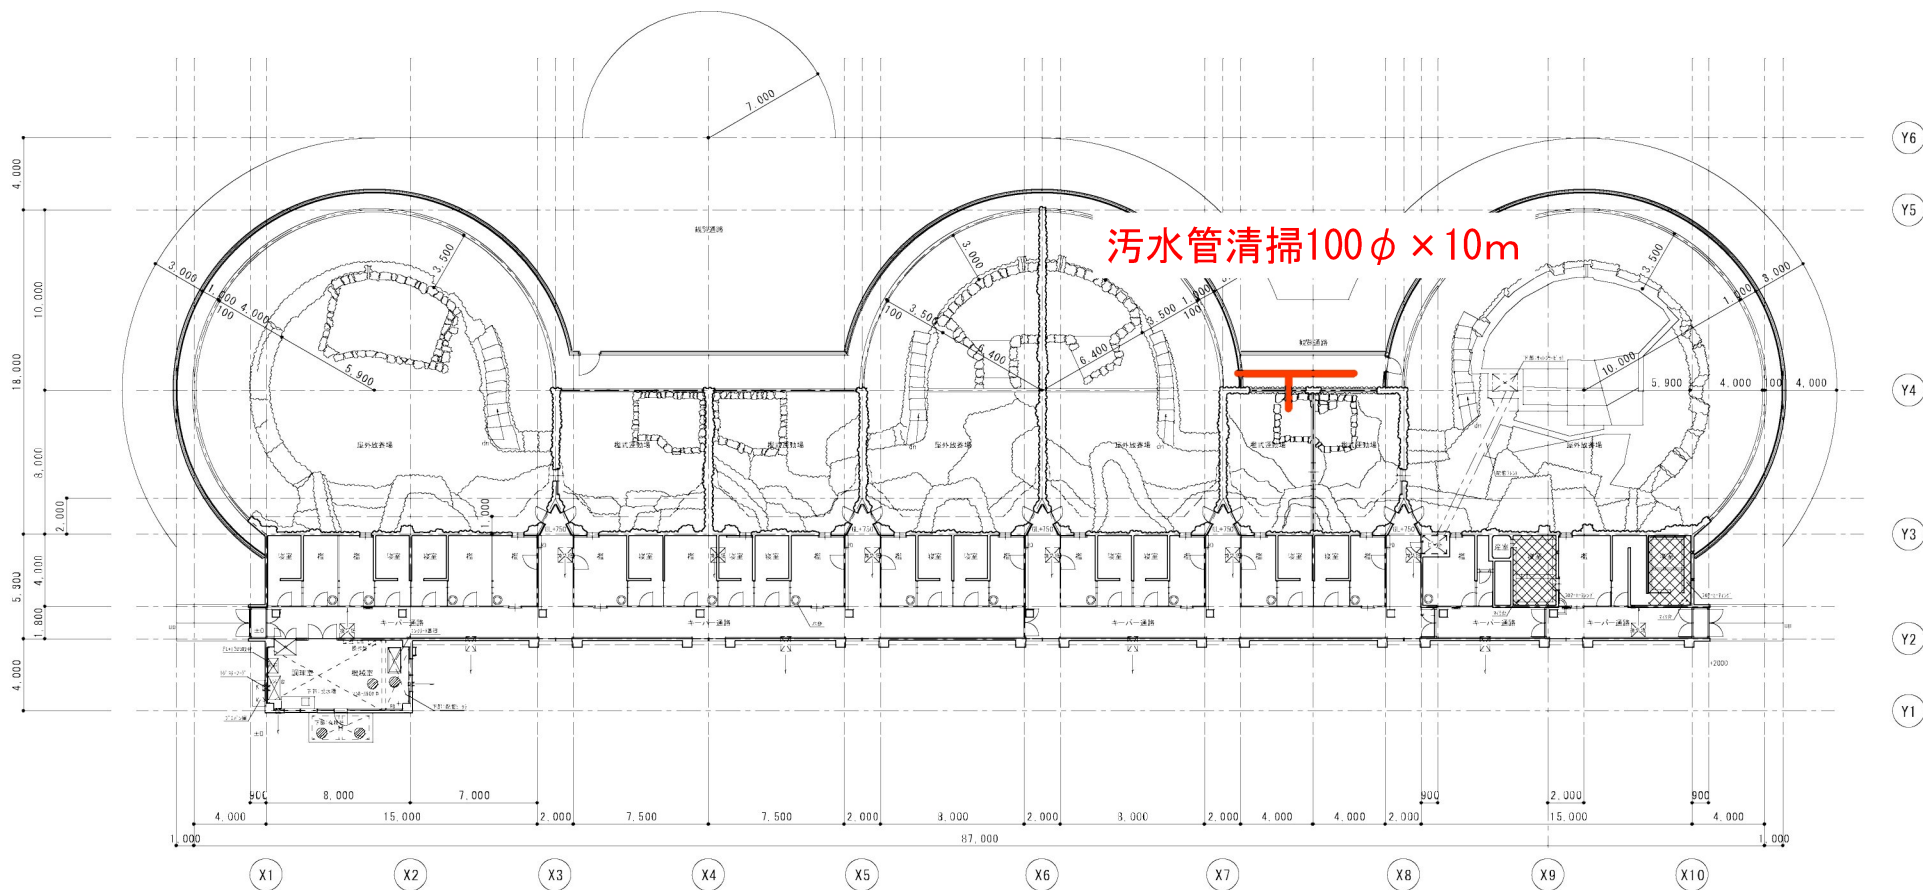

平面図