



既存図
S=1/40

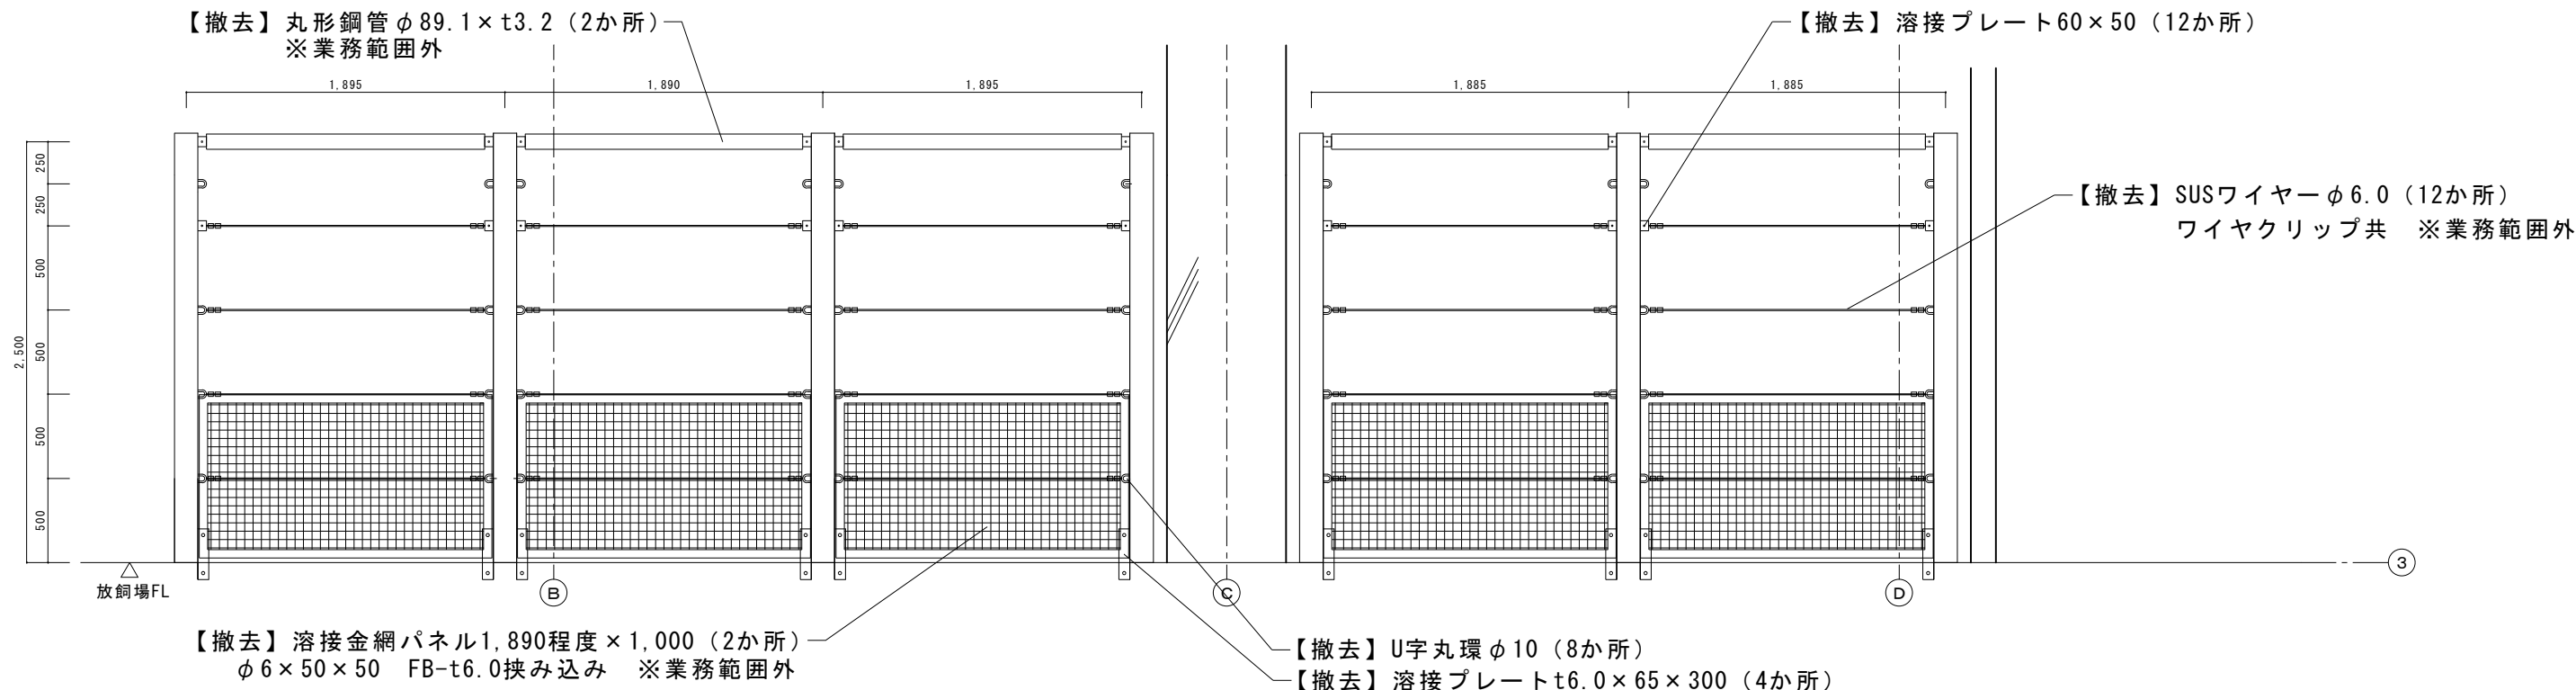


修繕図
S=1/40

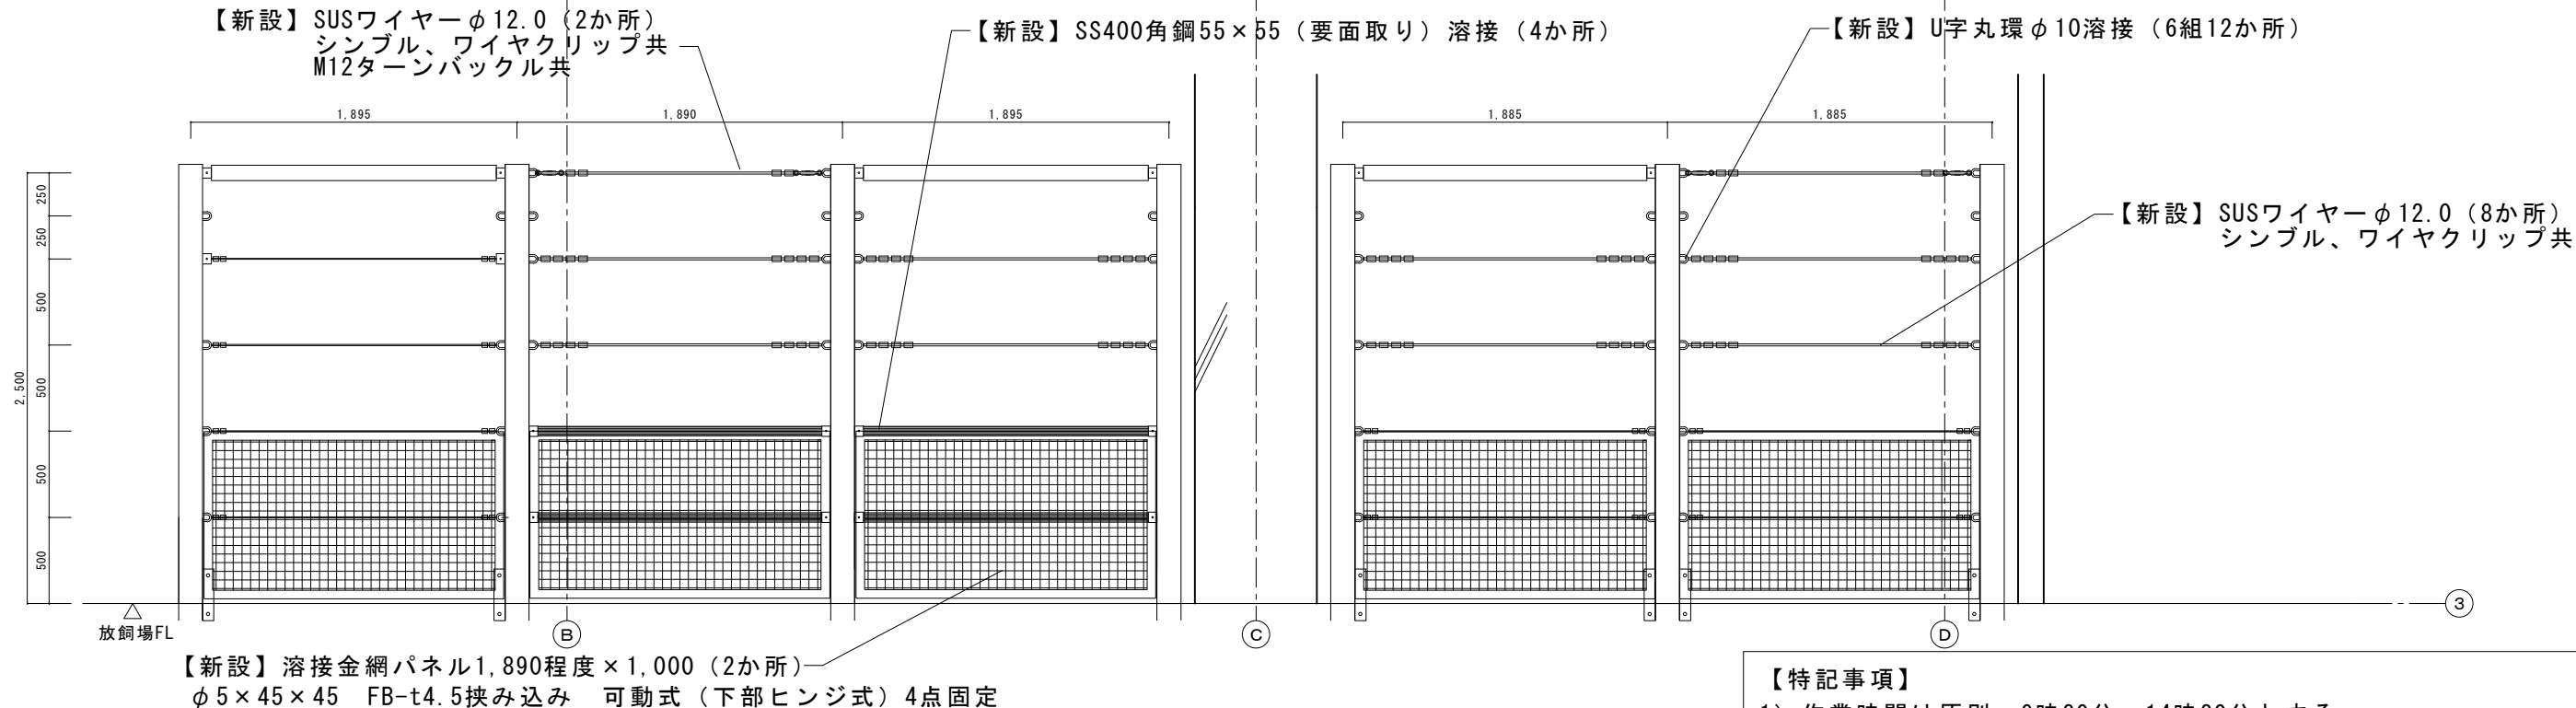

【特記事項】

- 1) 作業時間は原則、9時30分～14時30分とする。
- 2) 作業日は原則、外気温が10度を超える日に限る。
- 3) 資材の搬出入等で車両が入構する場合は、9時30分までに退場すること。
- 4) 毎日15時～翌9時は動物を当該修繕範囲に收容する必要があるため、作業後は毎日、動物を收容しても問題ない状態にしておくこと。
- 5) 悪天候または低気温の場合は動物を屋外に展示できないため、作業はできない。
- 6) 新設溶接金網パネルの可動部及び固定部 (プレート溶接) については、契約締結後、詳細について委託者と協議すること。
- 7) 契約締結後現地調査を行い施工図を作成し、委託者に提出すること。施工図について委託者の承認を得てから資材製作に取り掛かること。

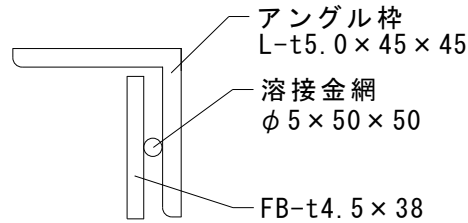

正面図
S=1/4

【新設】穴あきプレート溶接
 $t6.0 \times 50 \times 60$
(8か所)
(溶接金網パネル固定用)

既存支柱 $\phi 139.8 \times t4.5$

側面図
S=1/4

溶接金網パネル

既存支柱 $\phi 139.8 \times t4.5$

角鋼 55×55

観覧側

動物側