



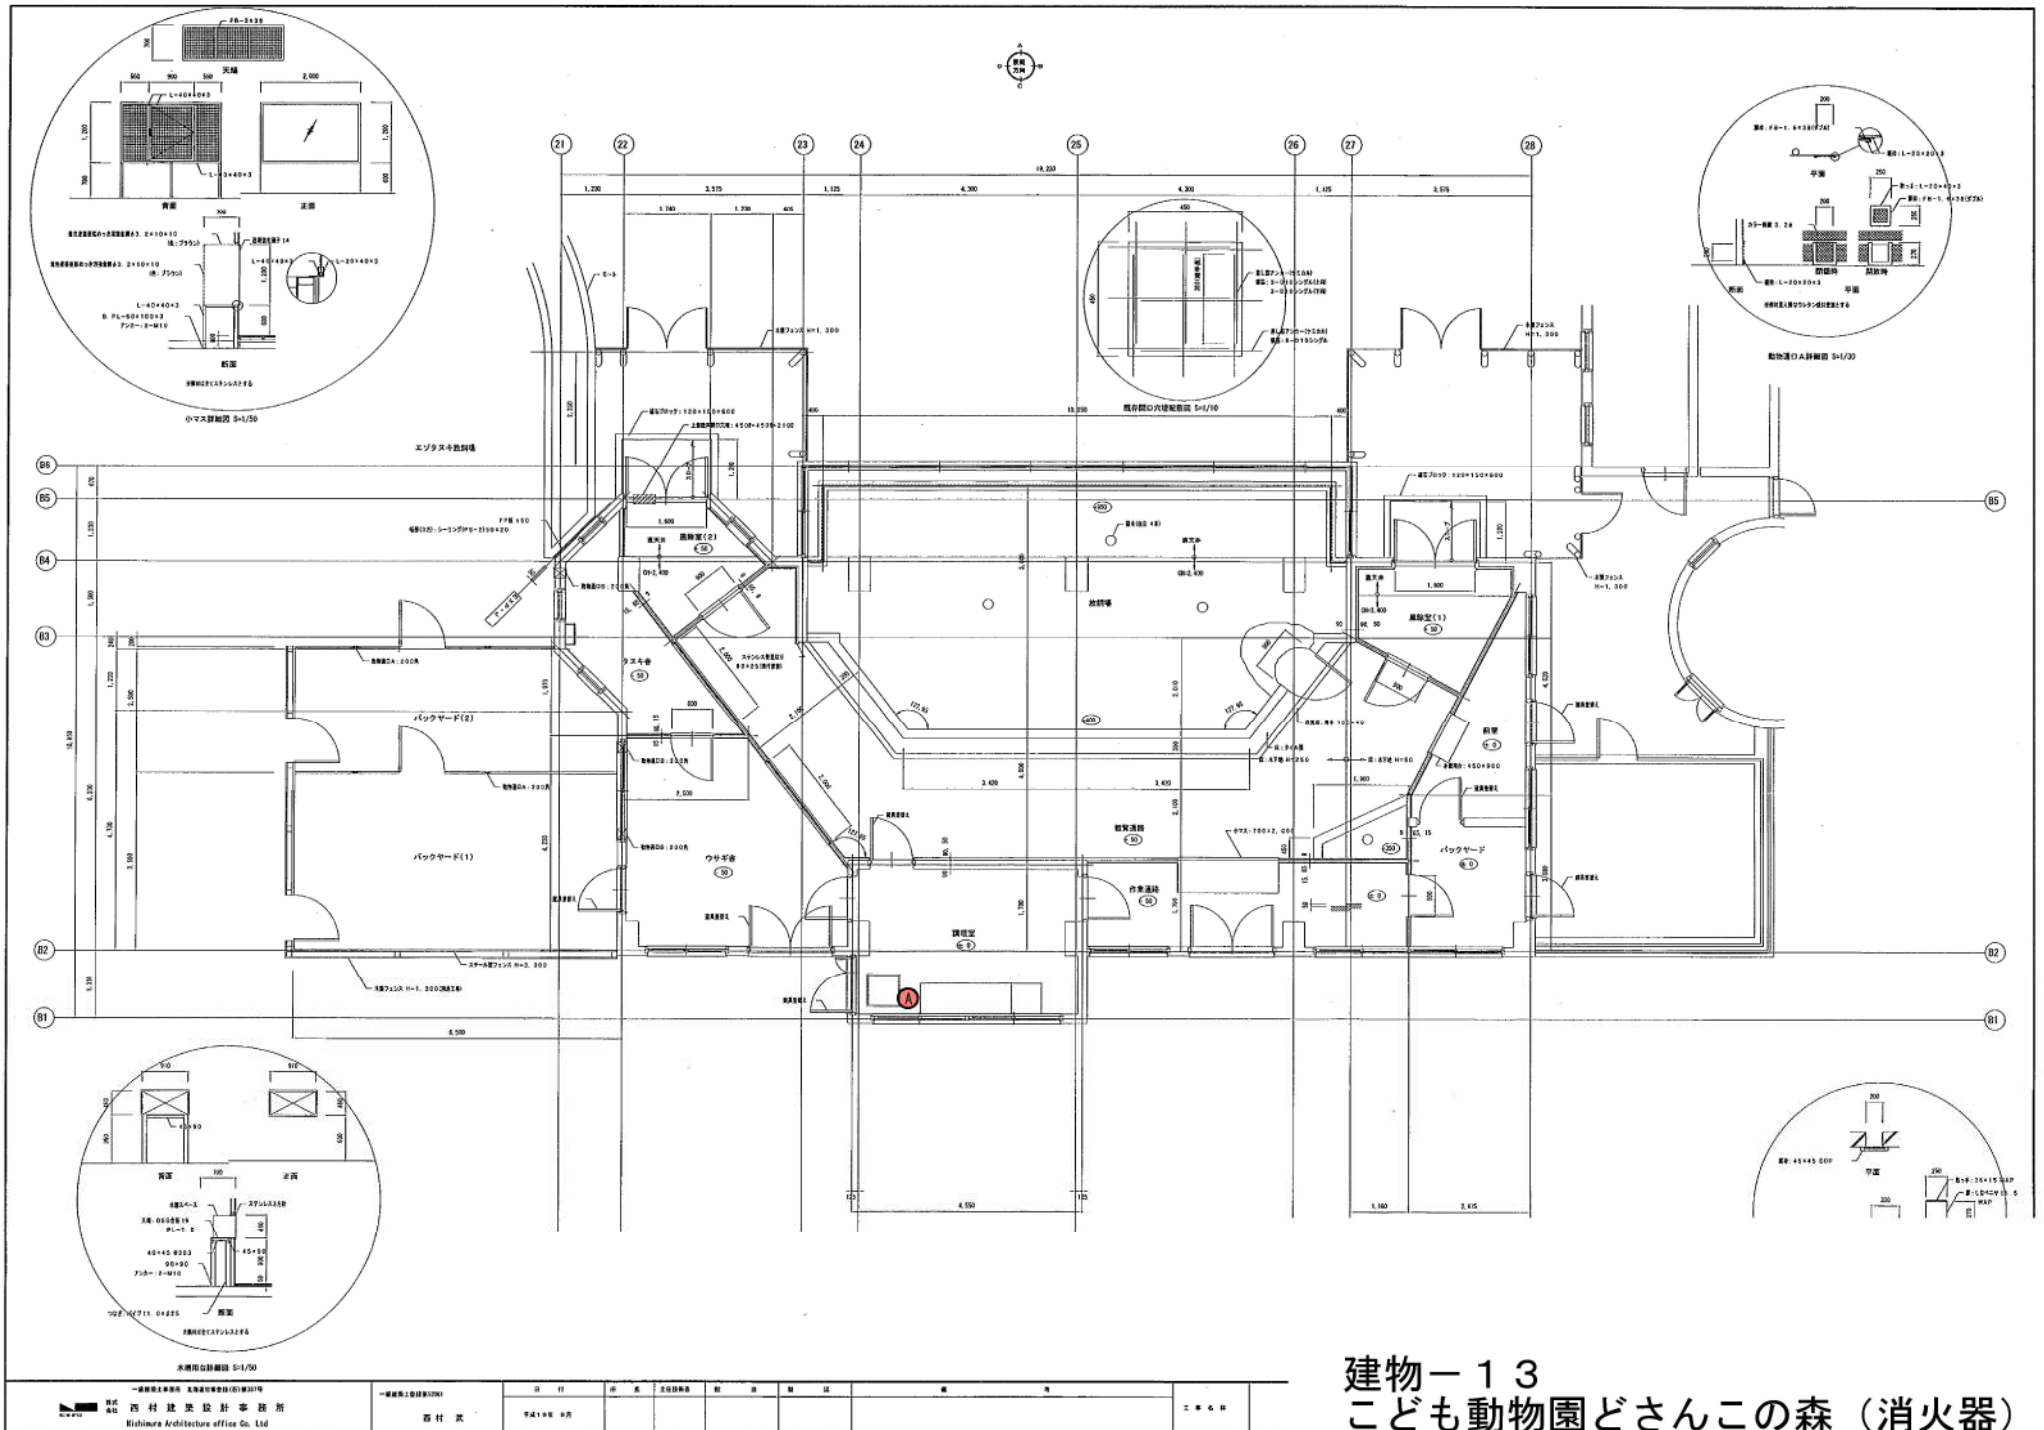


建物-13
こども動物園どさんこの森 (消火器)

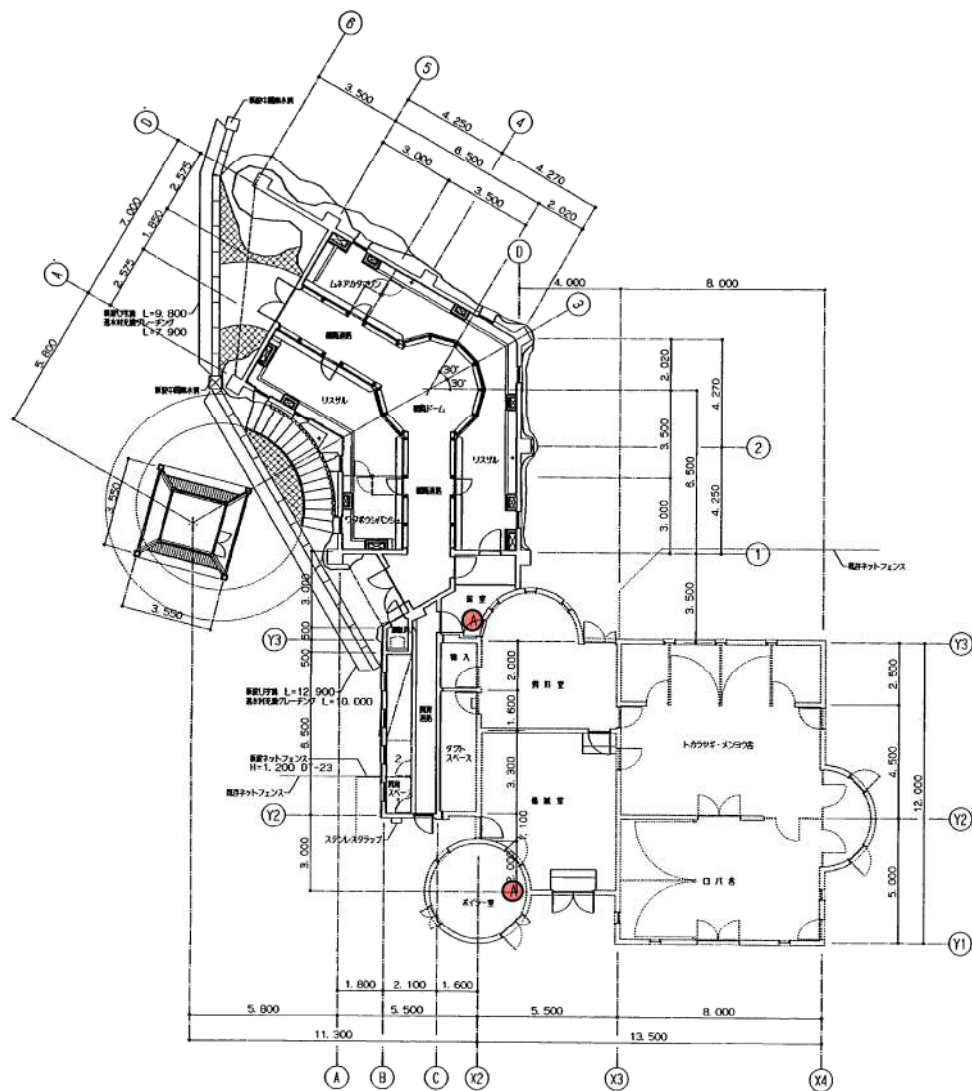


平面図

凡例


- 児童用トイレ
- 児童用トイレ
- 児童用トイレ

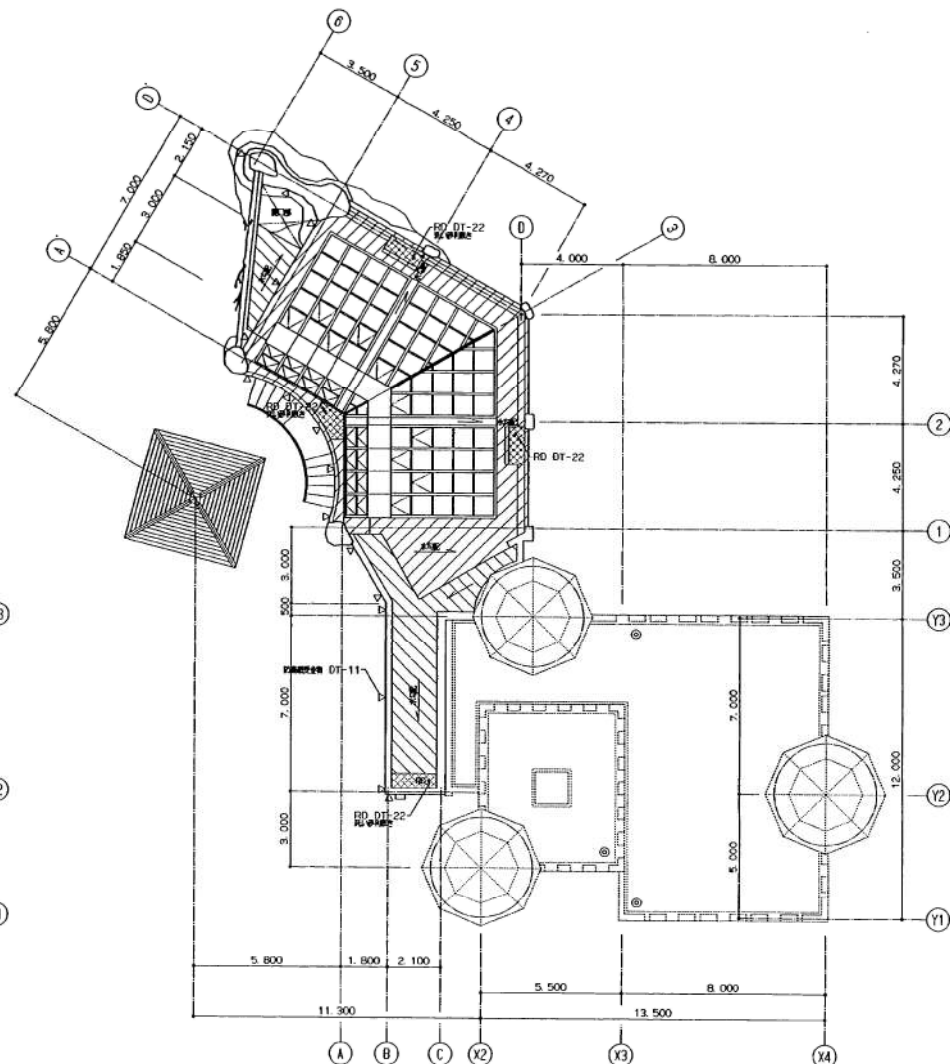

断面図

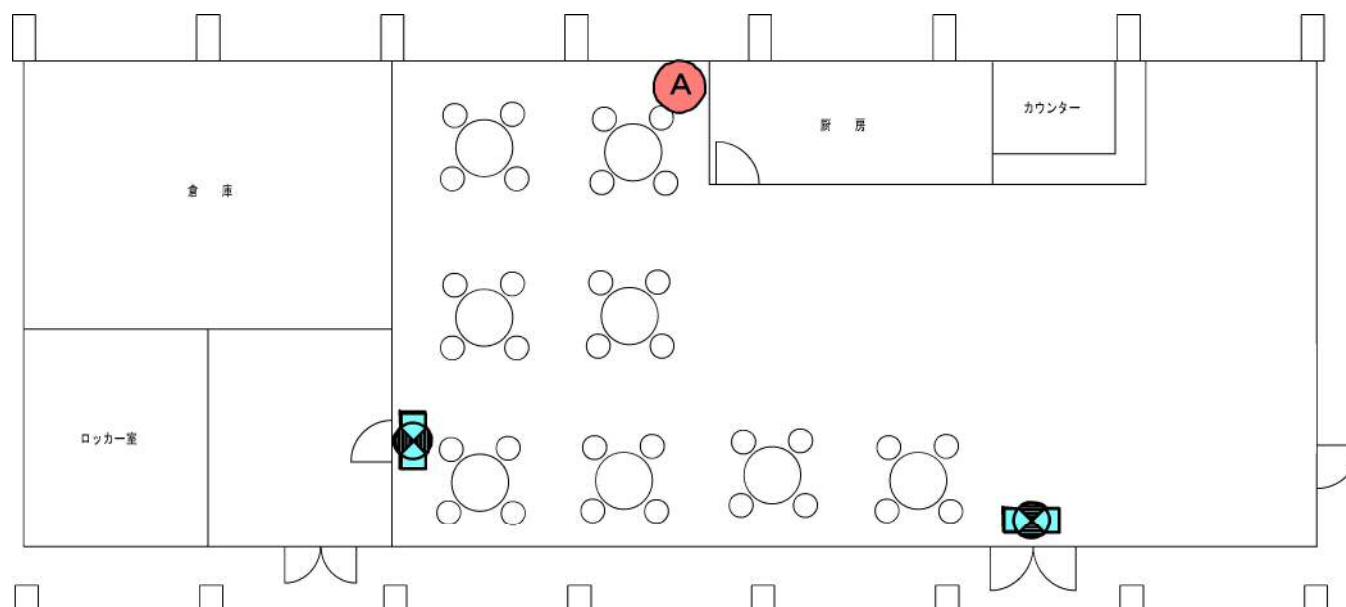


建物ー１７
オフィシャル・ステーション
(誘導灯、消火器)

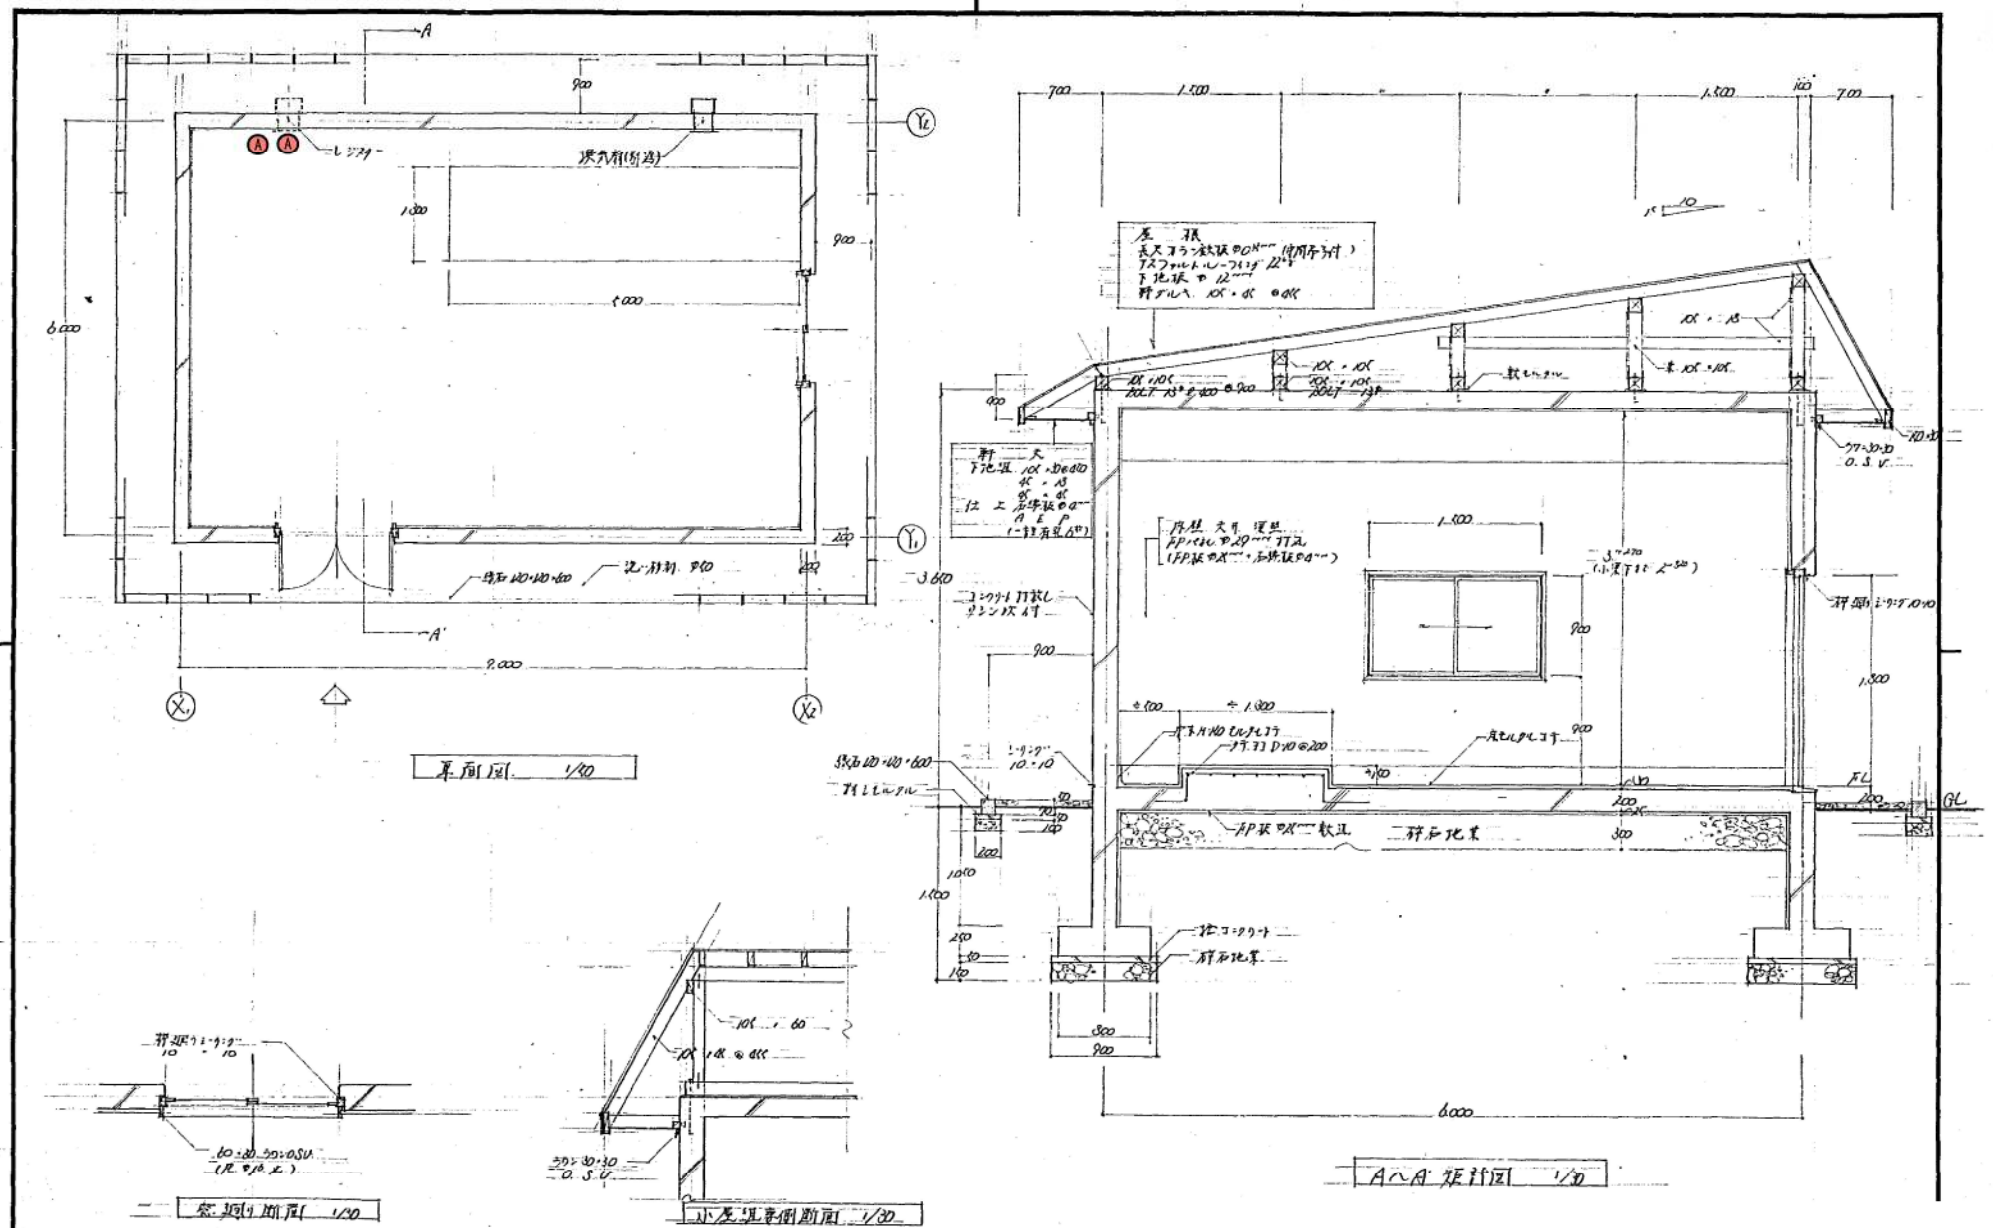

札幌市建築局建築部

建築課

建物-19
受電室(消火器)

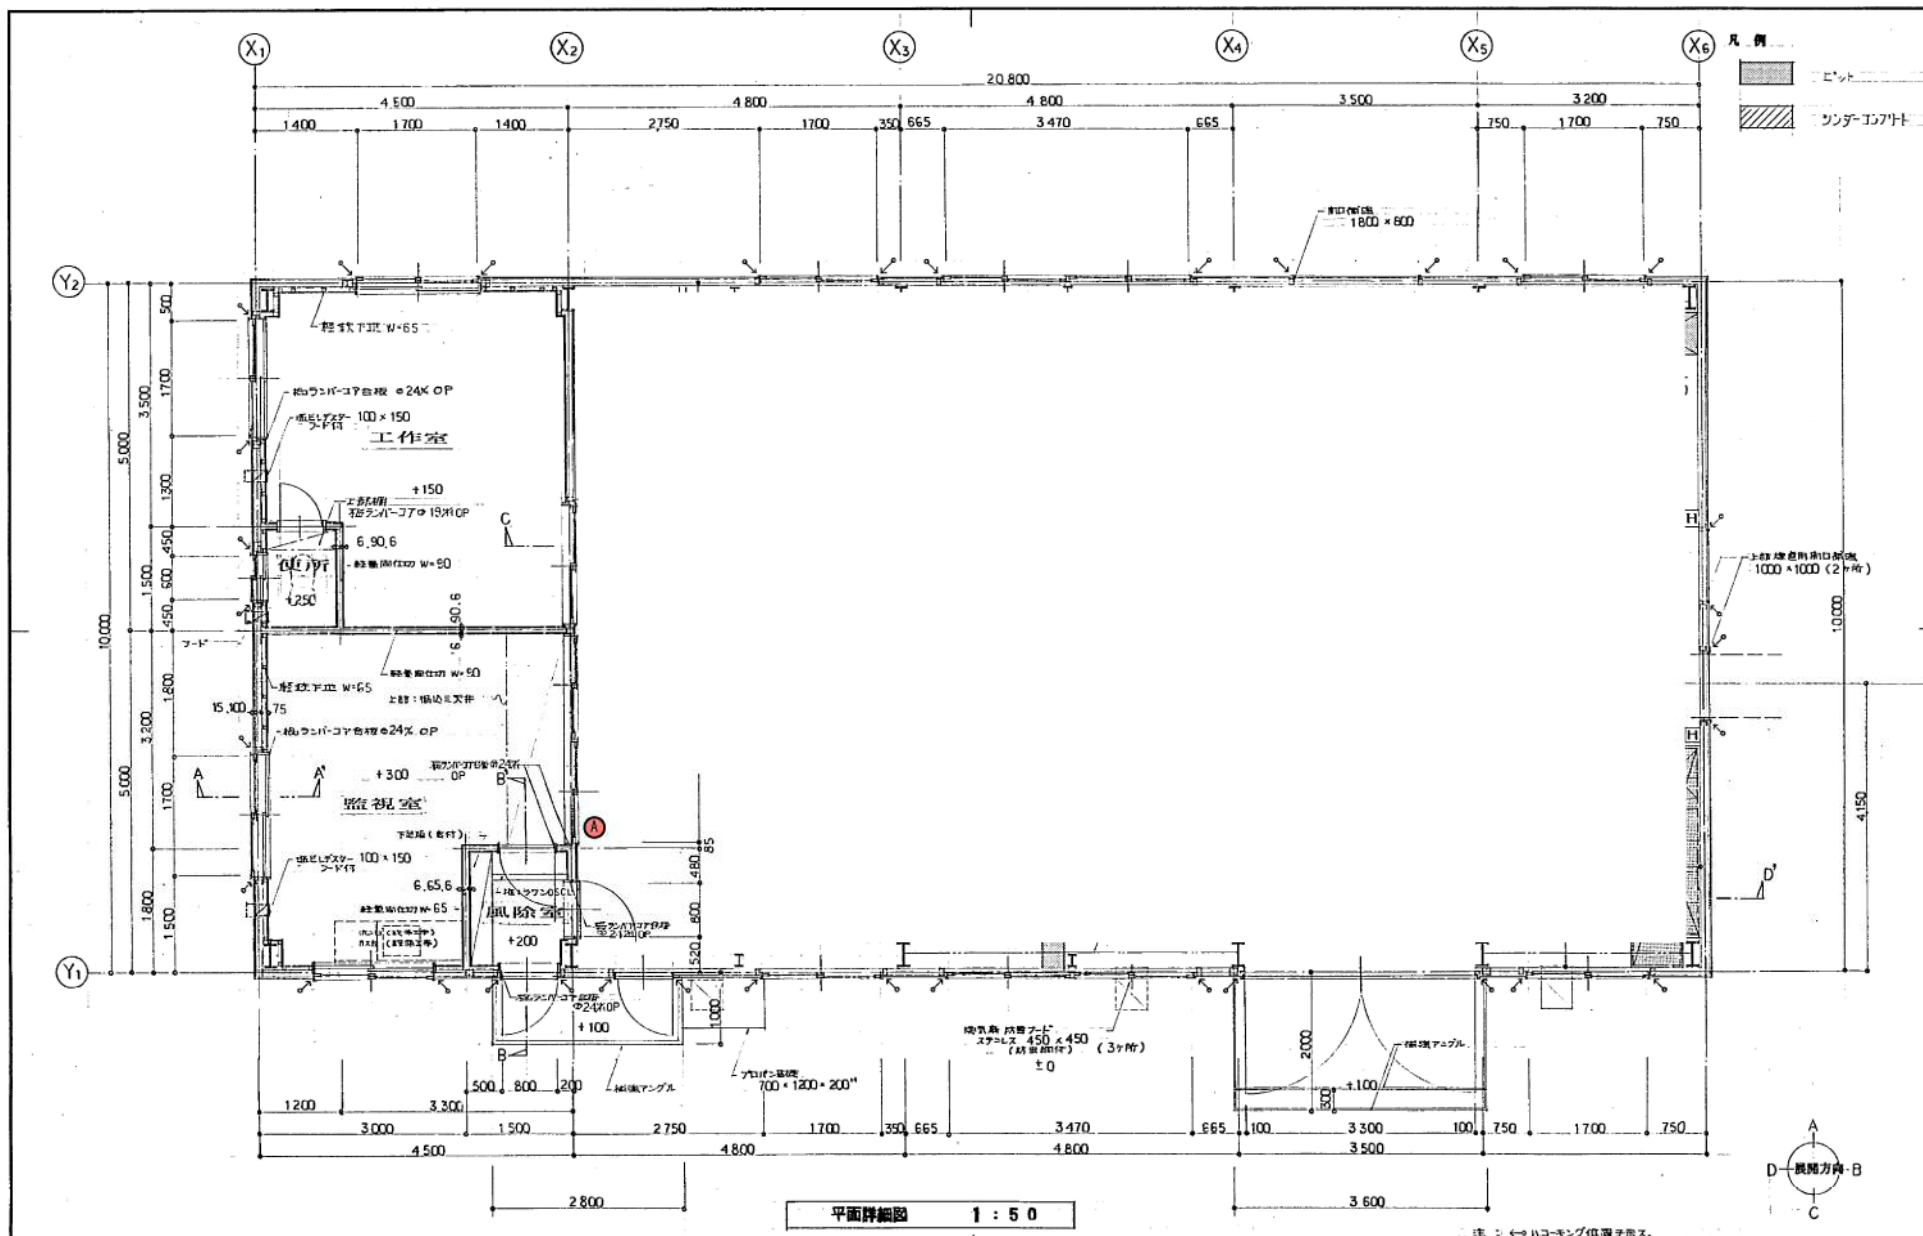


株式会社 札幌企画設計
SAPPORO ARCHITECTS & CONSULTANTS

北海道知事登録(石)第738号
1級建築士登録第24445号
山田 正則

設計番号
年月日 H1.6
担当
工事名

建物-20
ボイラー倉庫(消火器)

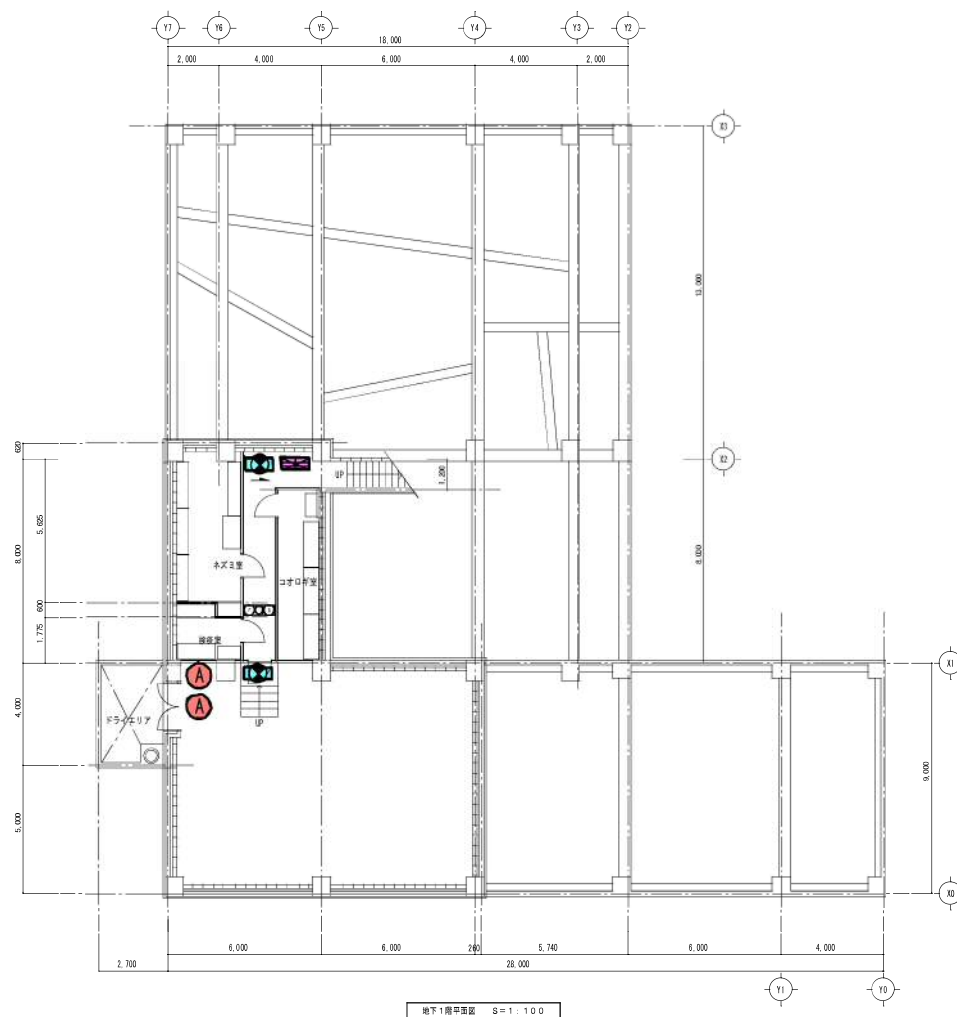



凡例 特記なきは下記による。

	点灯分電盤
	近接口誘導灯 C線、B.L線 電池内蔵型
	通路誘導灯 C線 電池内蔵型
	通路誘導灯 C線 電池内蔵型 床埋込型

建物-22

は虫類・両生類館 地下1階

(警報設備、消火器)

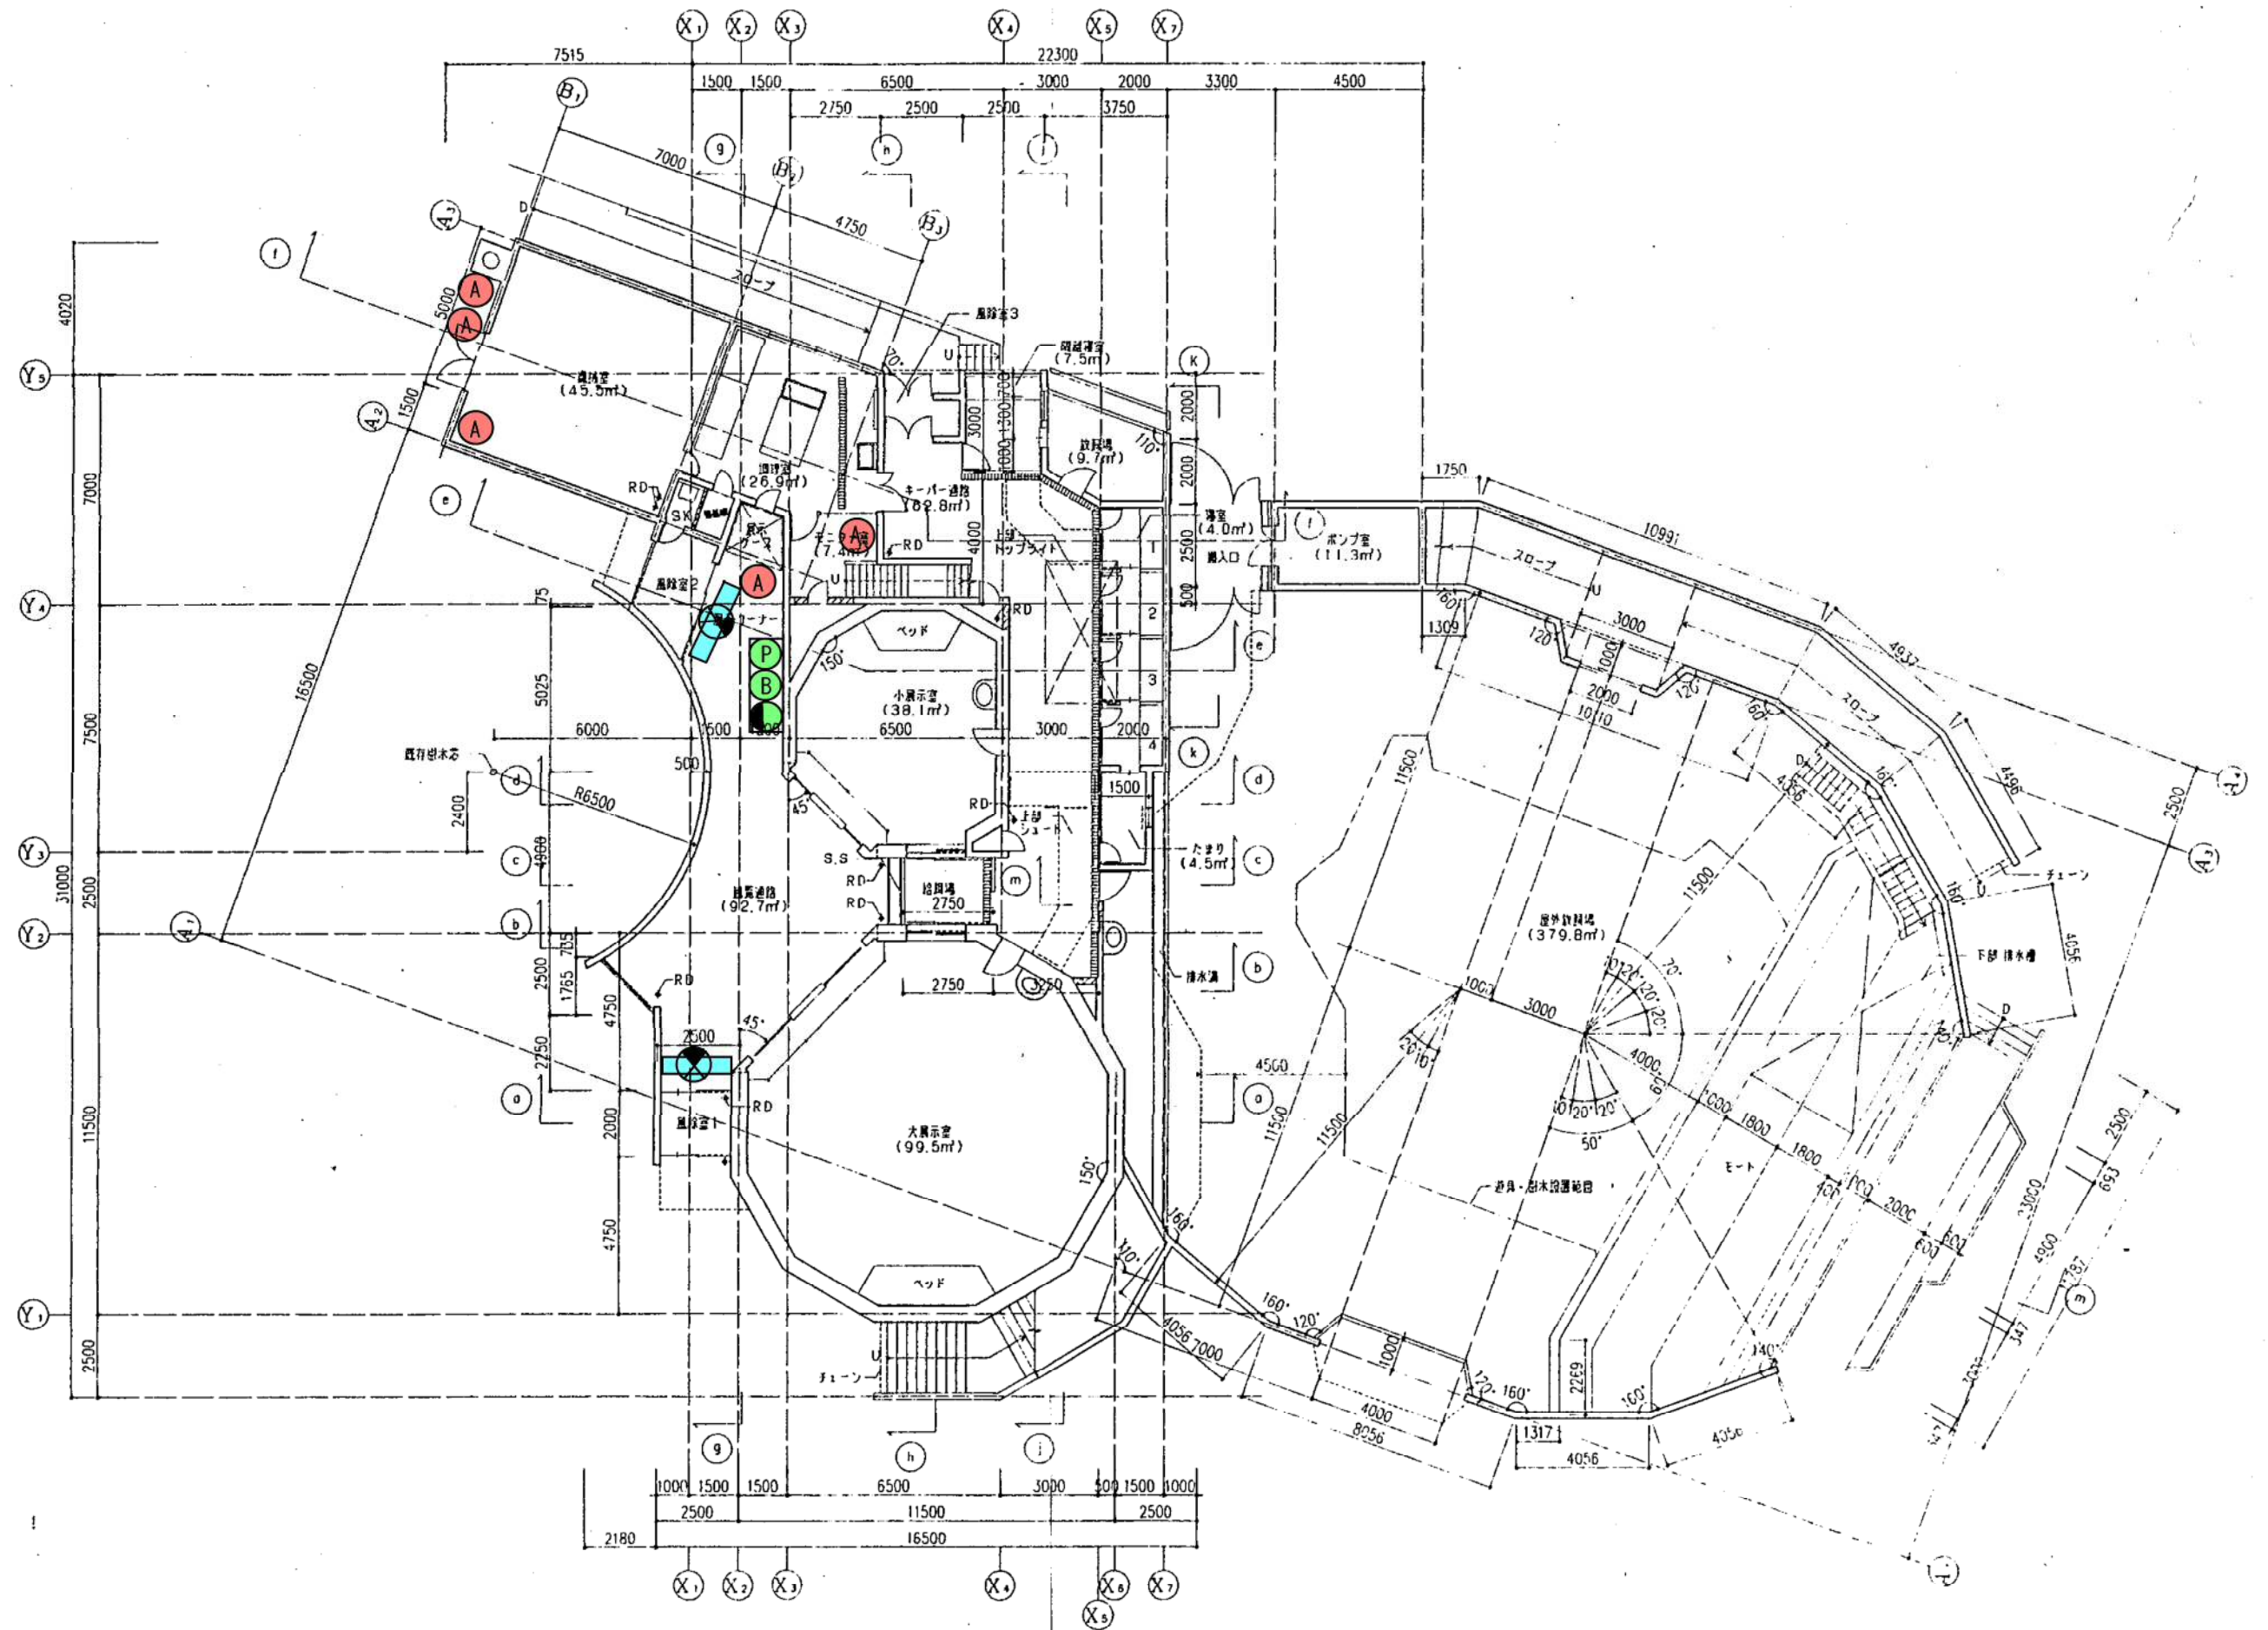
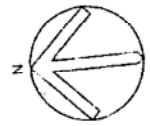


鉄川・越山特定共同企業体



設計
監理
建築


建物-25
チンパンジー館1階 (非常警報設備、消火器、誘導灯)

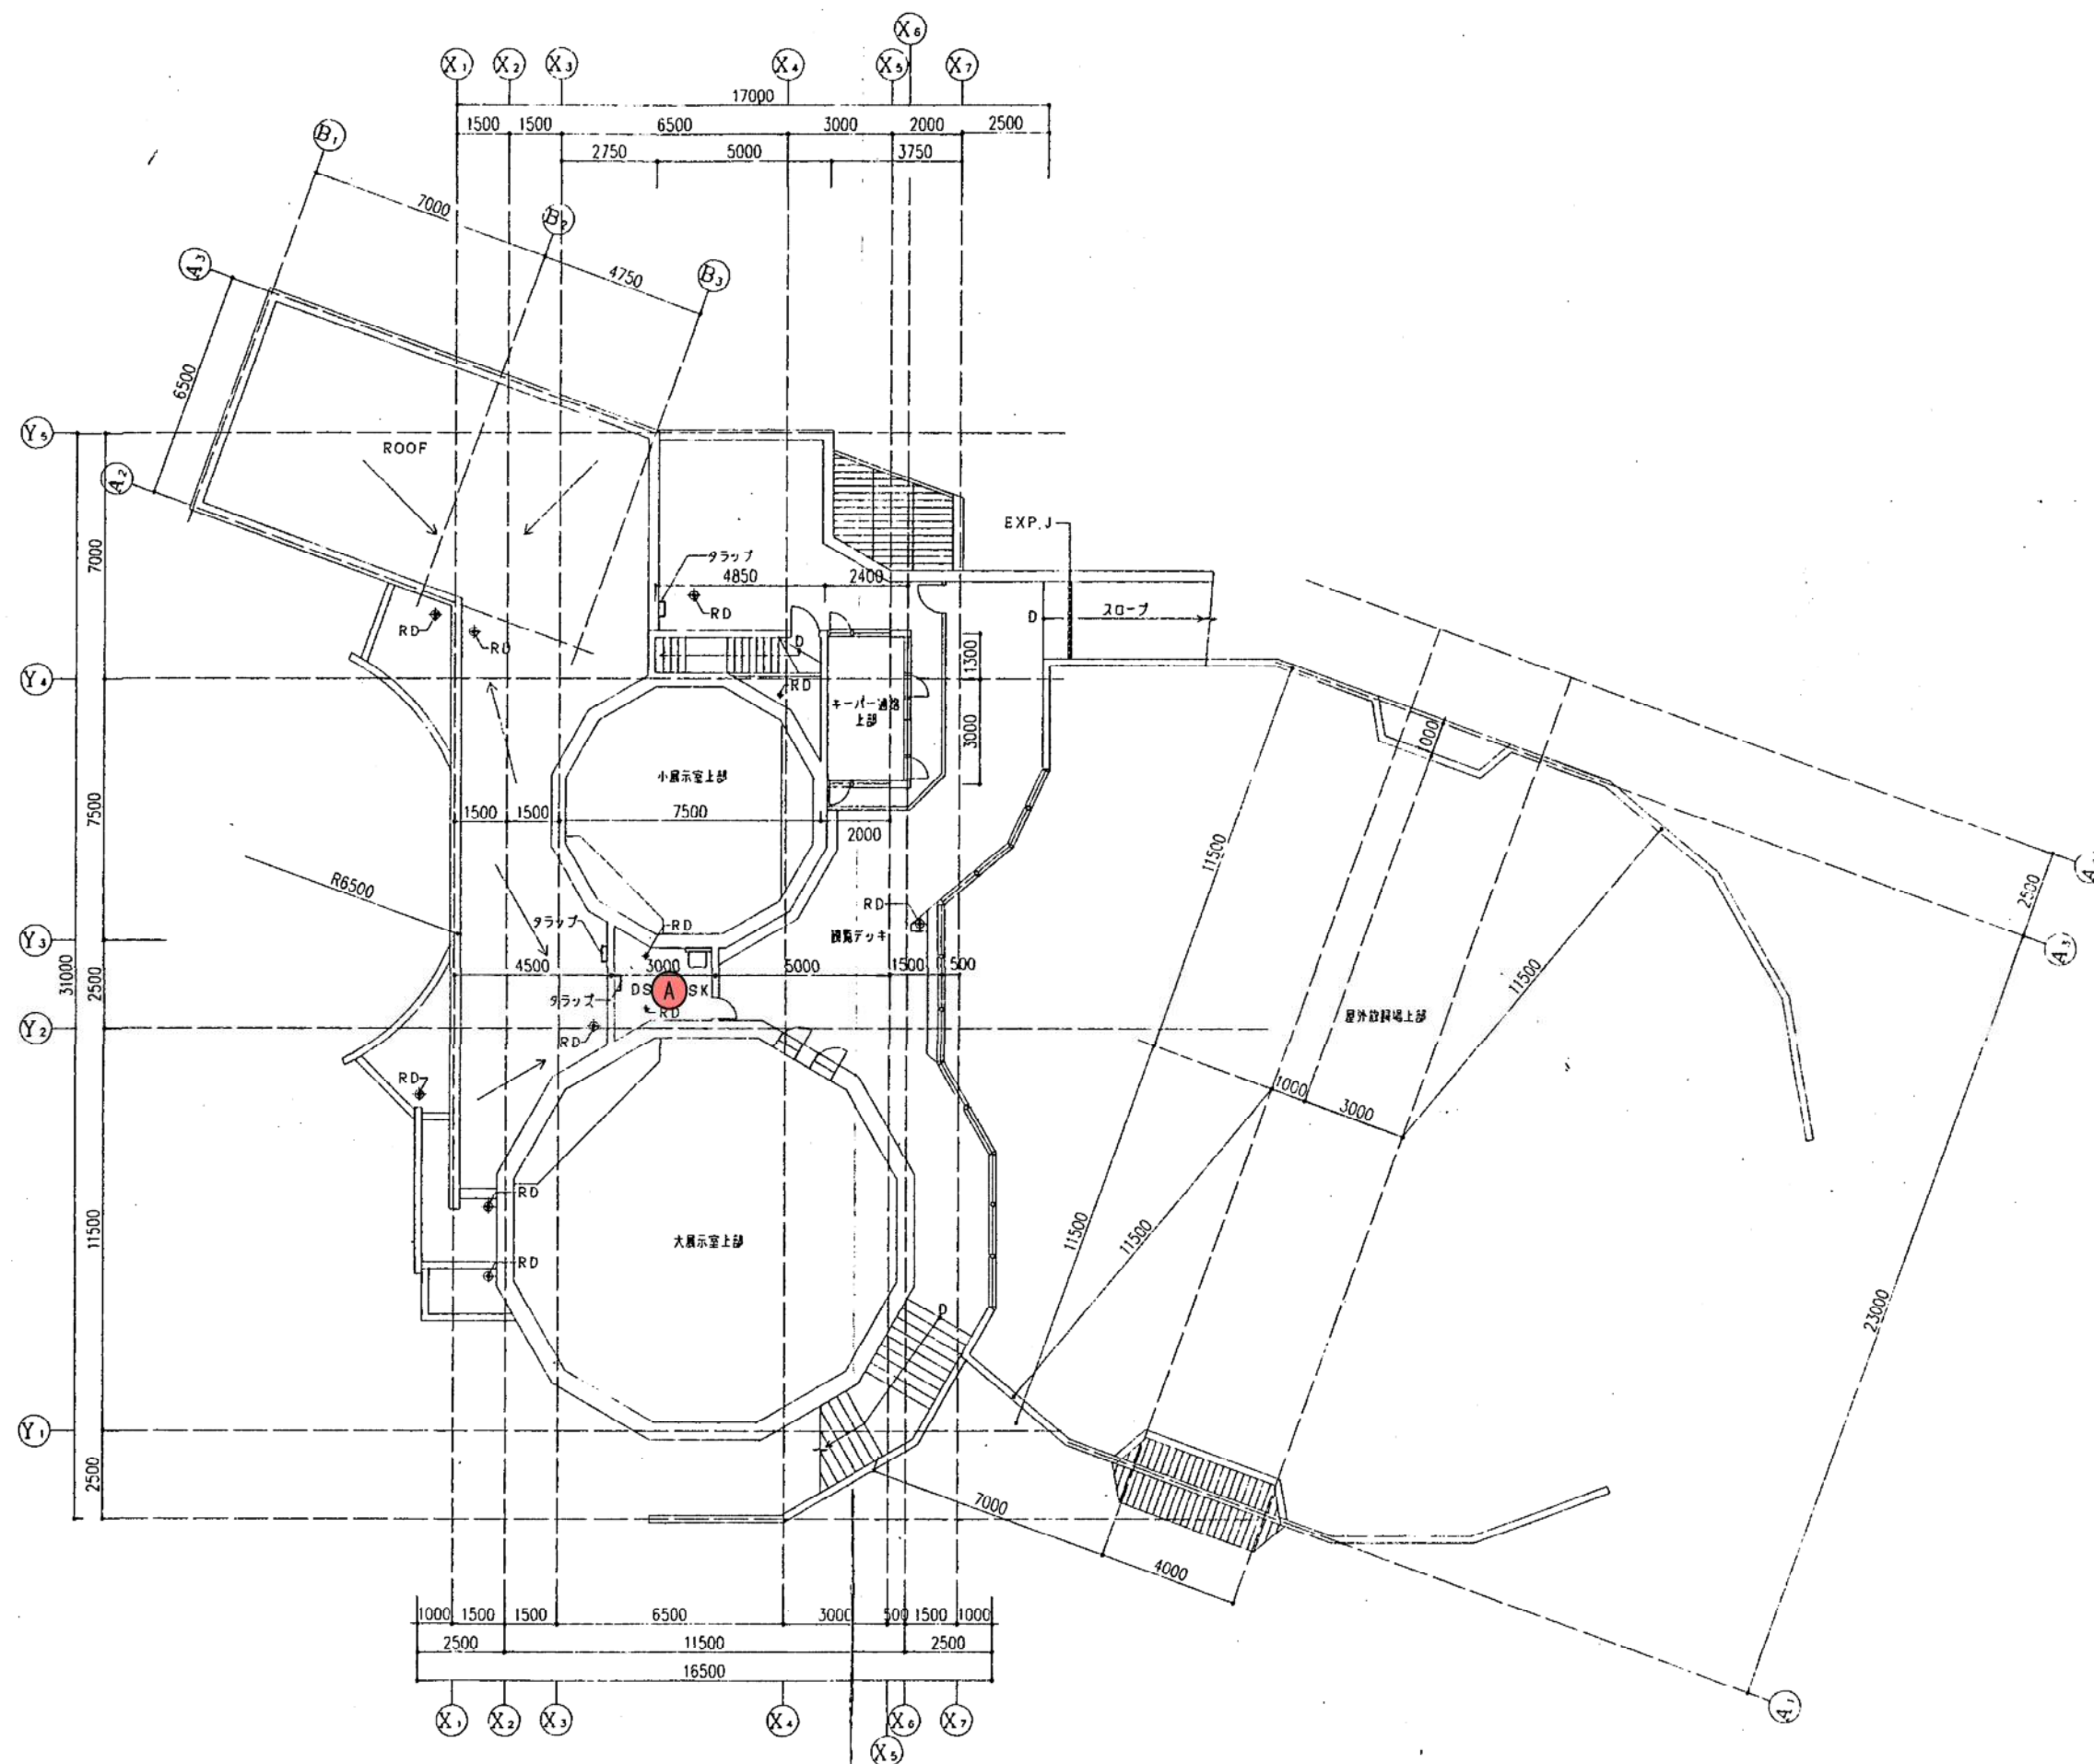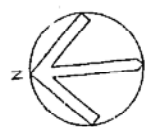

鉄川・越山特定共同企業体




建物-25
チンパンジー館2階(消火器)

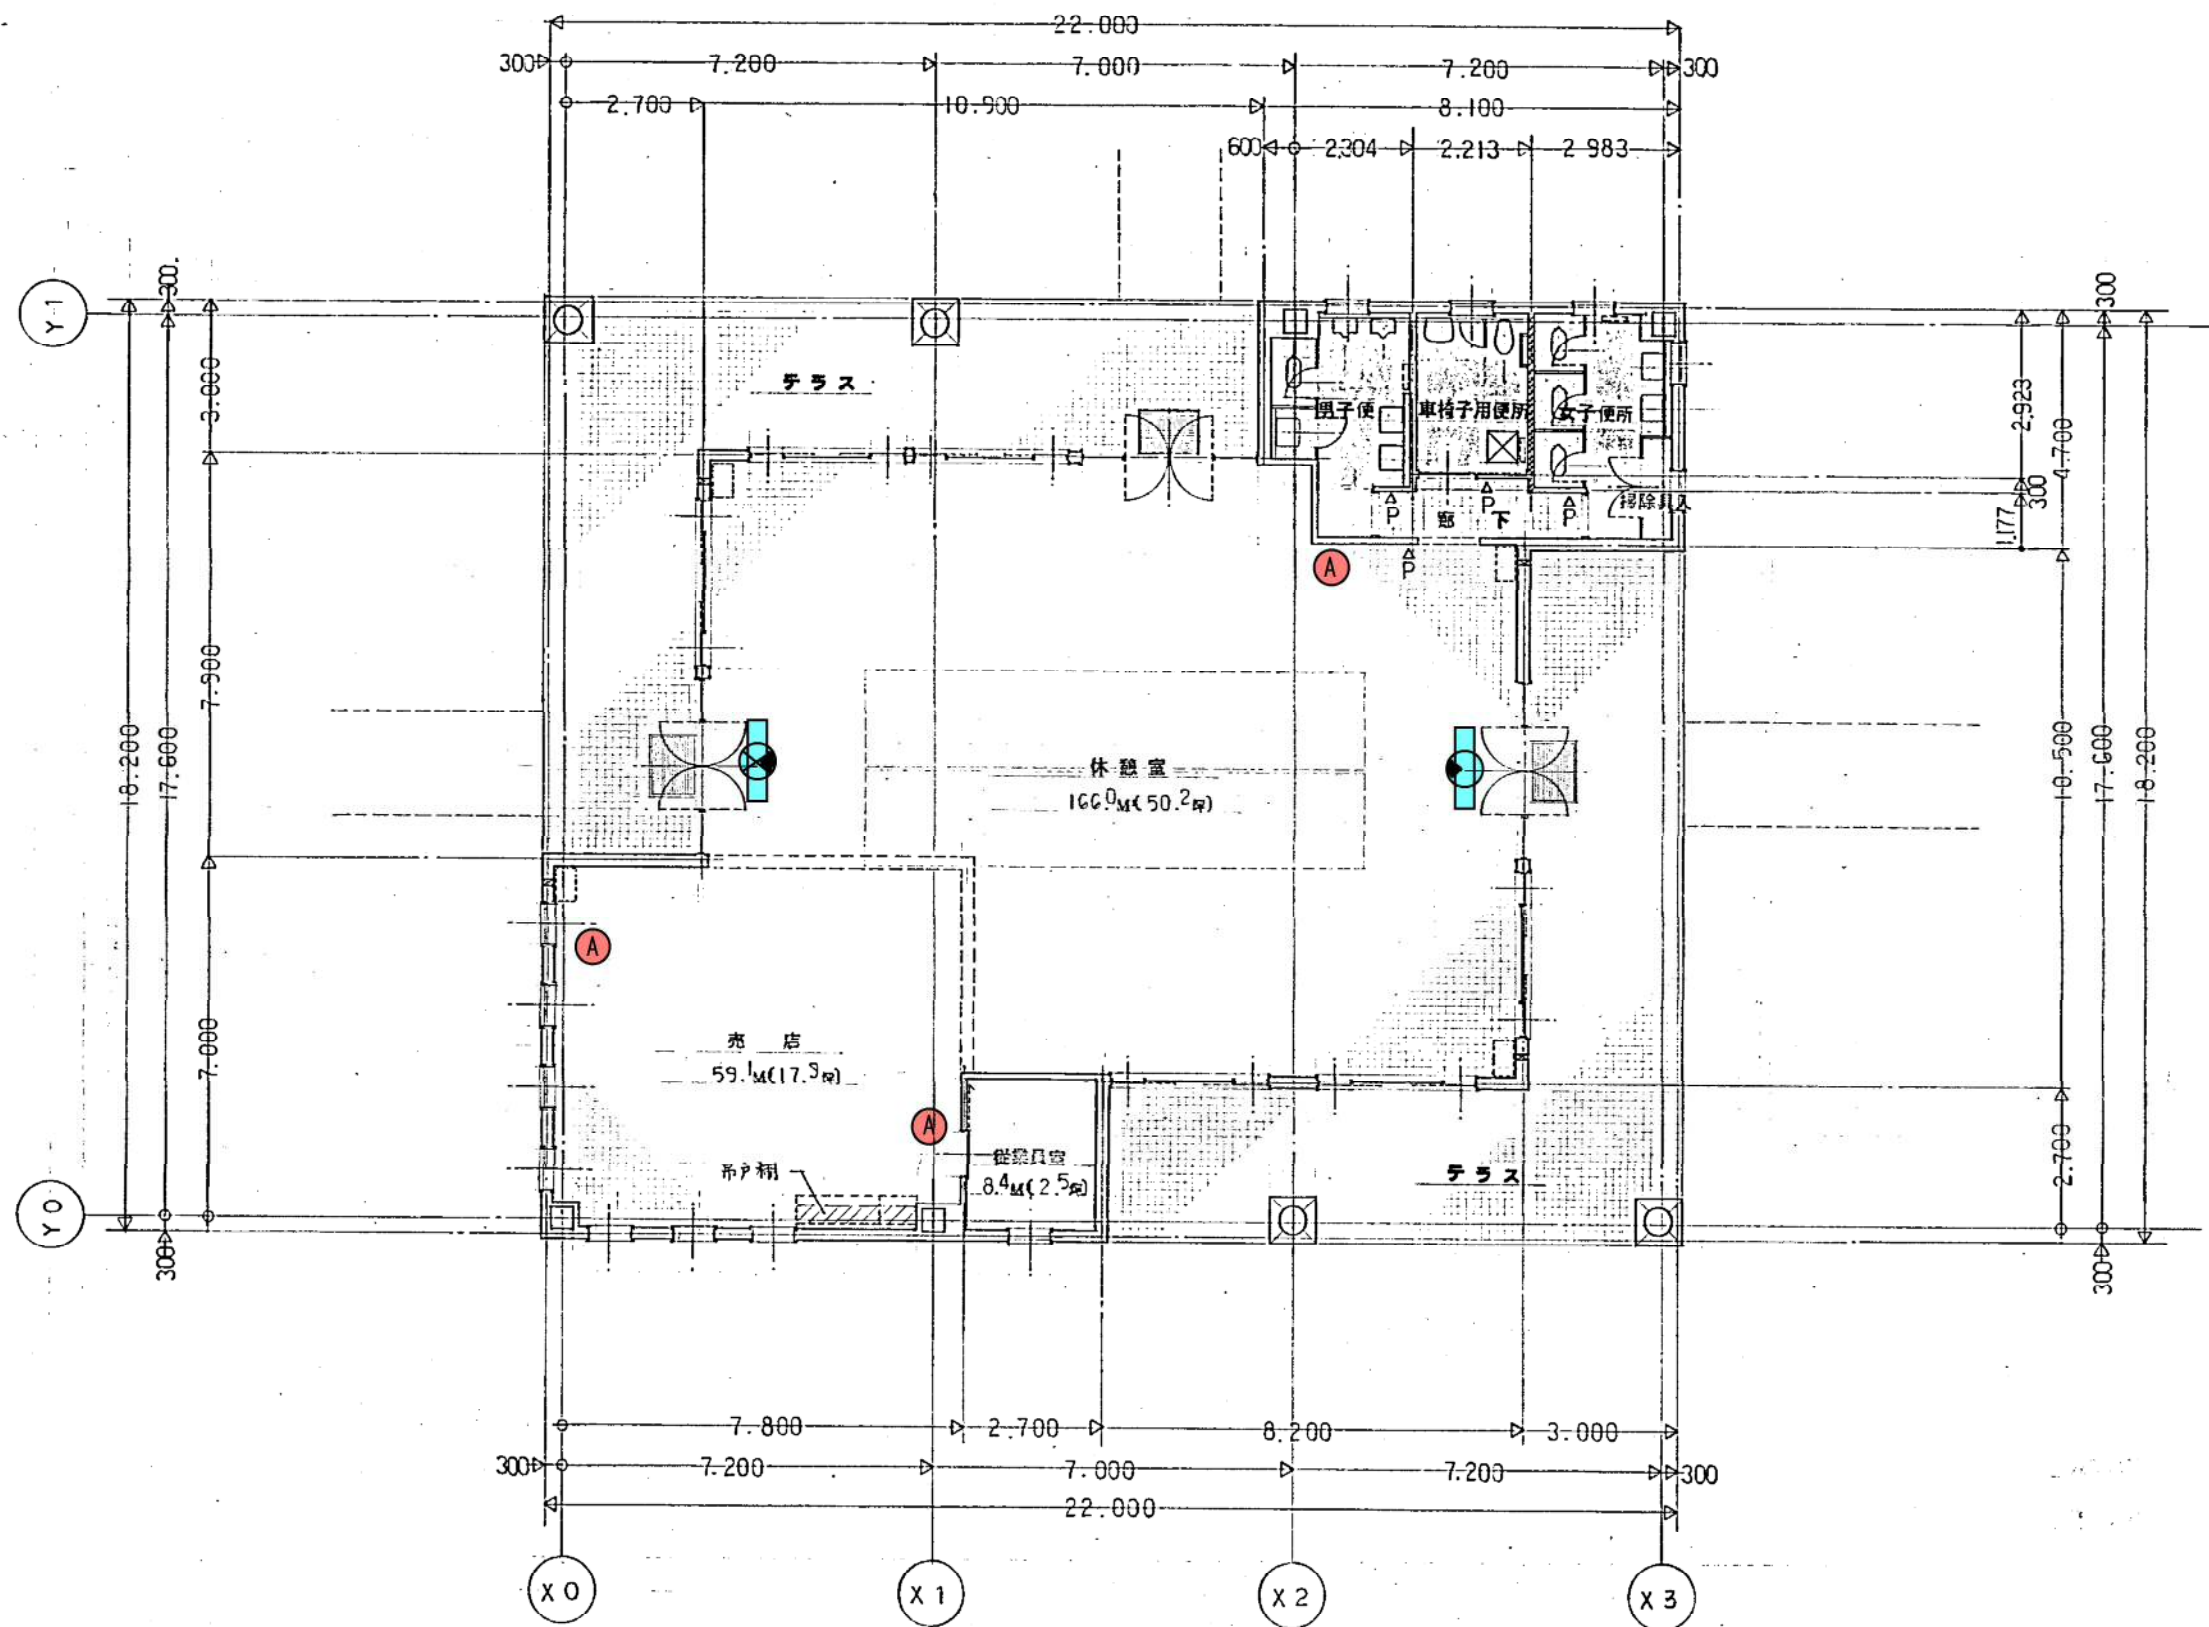


凡 例	仕 様	凡 例	仕 様	凡 例	仕 様
	配管ピット		LGS t100 @300		FFストップ(設備工事) 排気トップ用穴明け(設備工事) 4ヶ所
	床下点検口 600×600 (アルミ製)		プレート 210° (アルミ特付)		電気ストップ(電気工事)
	LGS t65 @300		省機マット プラスチック 既製品 材 FB-8×25 SUS304 HL		
工事名 円山動物園レストハウス新築工事		図名 平面図		縮尺 1:100	
		株式会社 T&N 北海道設計事務所		1級建築士事務所登録(石)13 管理建築士 1級登録10821 中山 輝 善	

建物-27
レストハウス (消火器、誘導灯)

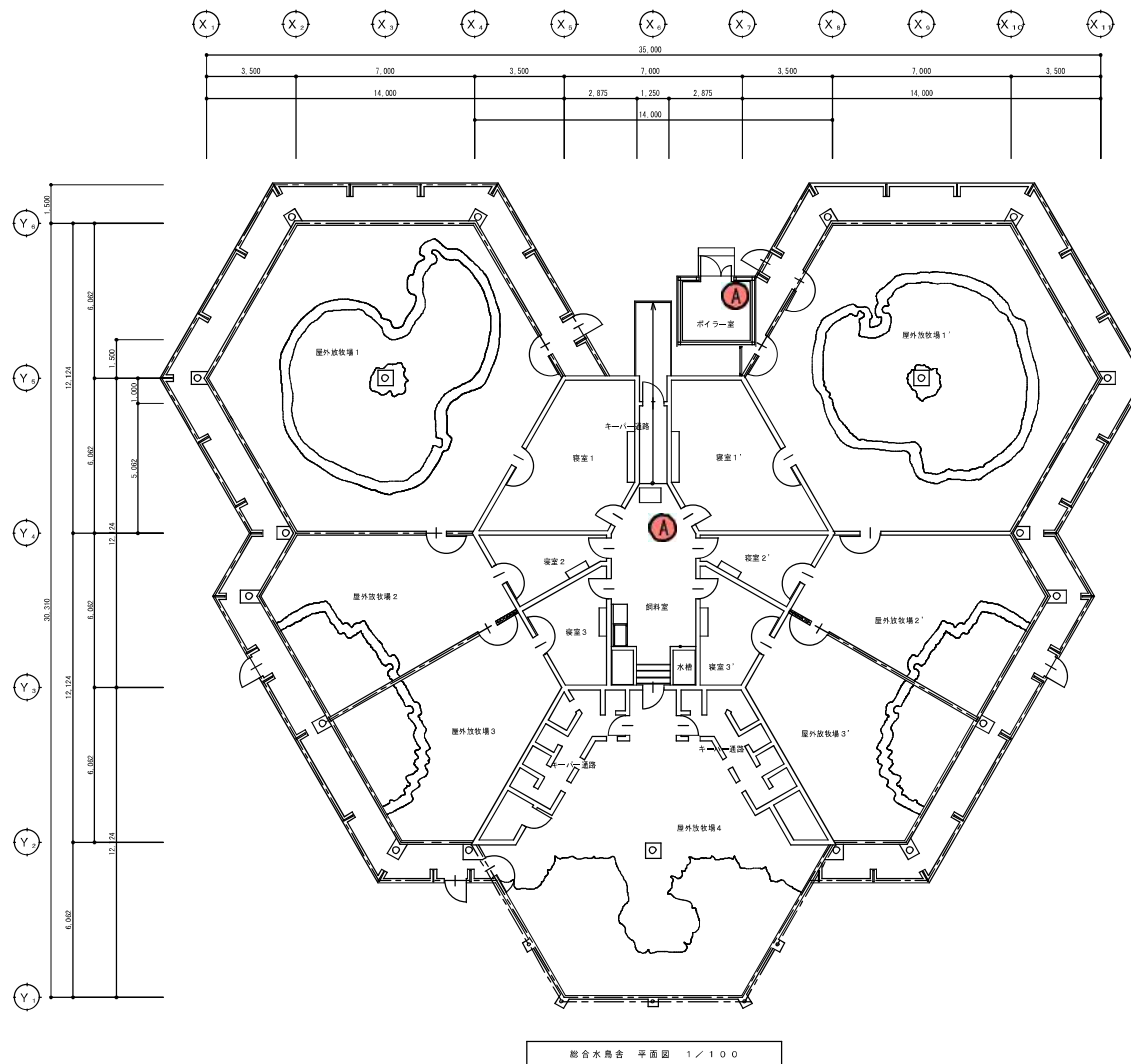

建物-26
総合水鳥舎（消火器）

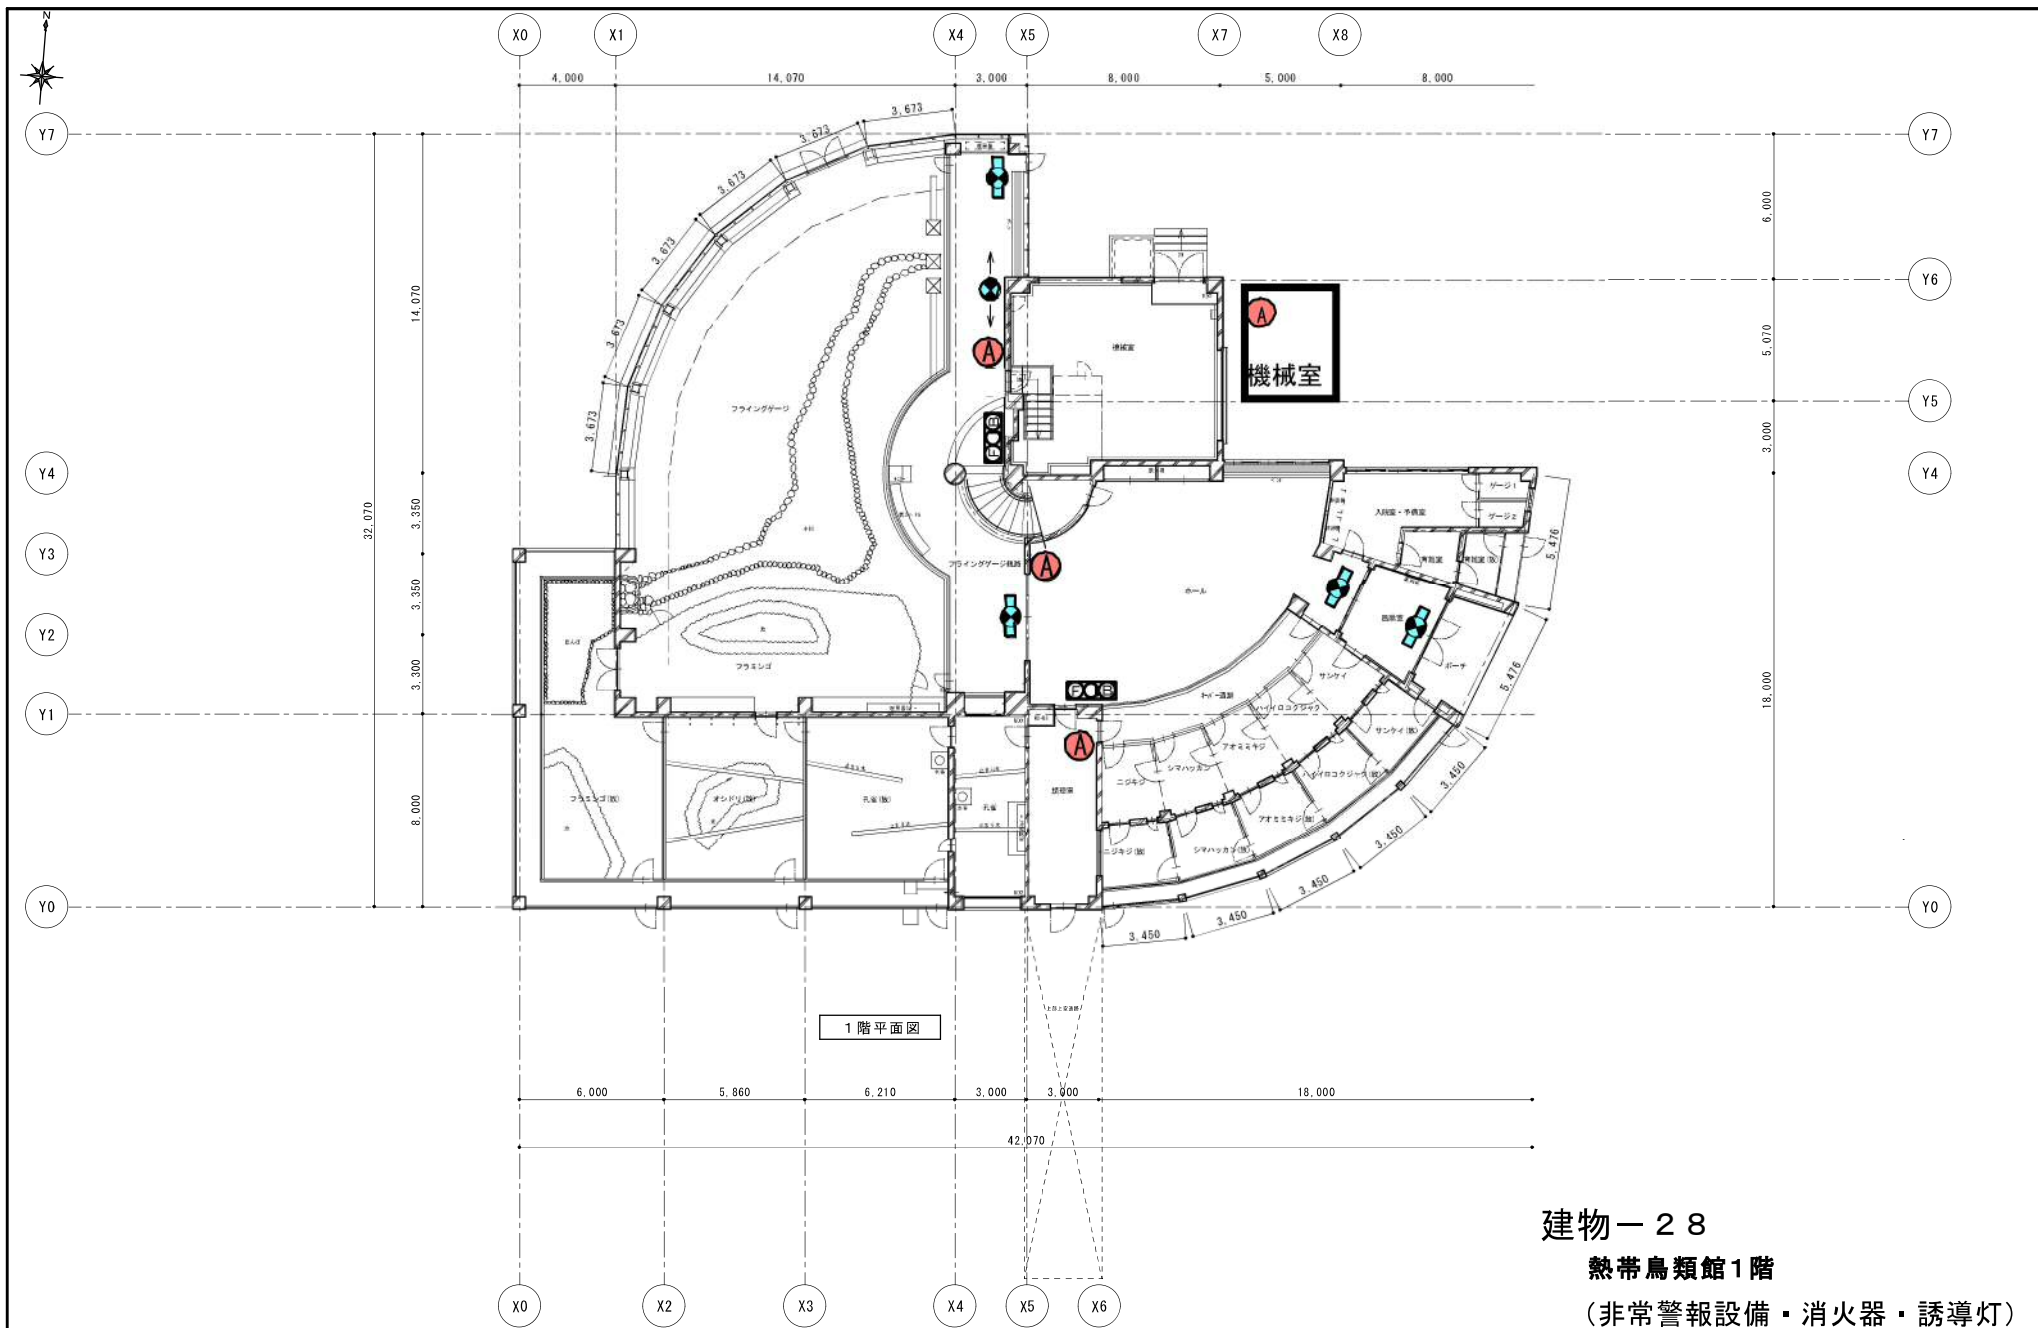

札幌市環境局円山動物園

課名	課長	係長
経営管理課		

年 月 日
平成21年 9月30日 再作成

工事名 円山動物園熱帯鳥類館

図面名 1階平面図

SCALE A2
1/150

図番
01 / 04

