

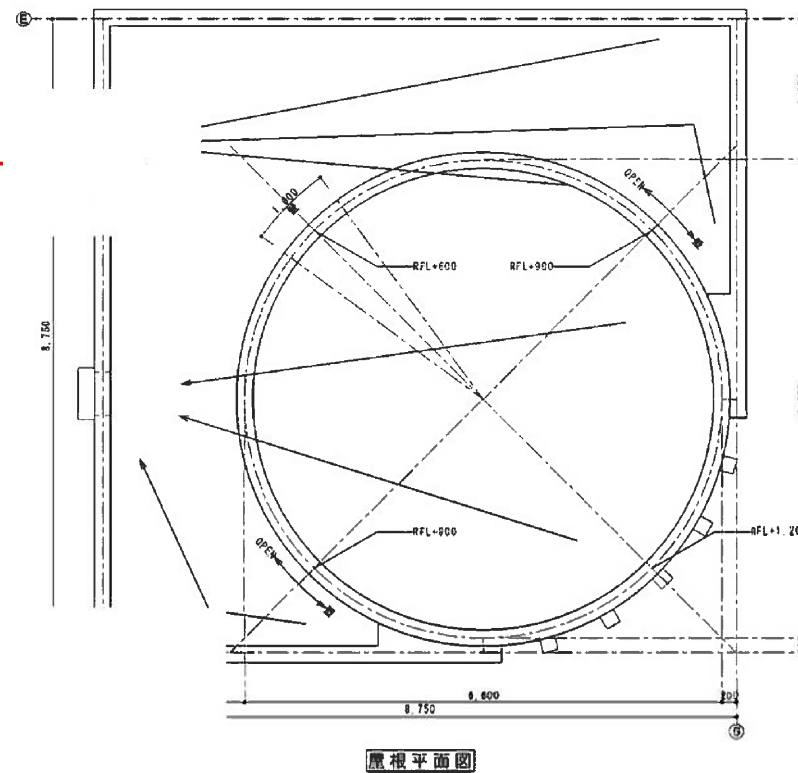


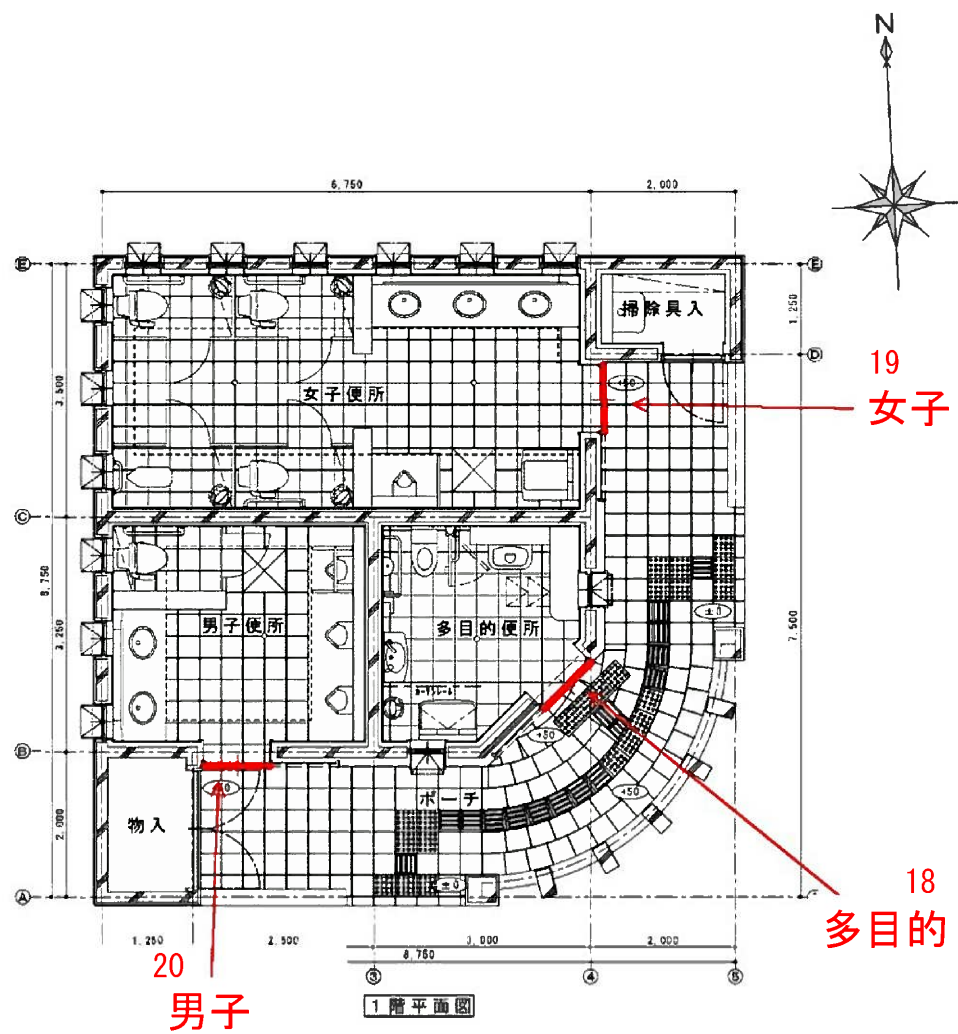


中央トイレ

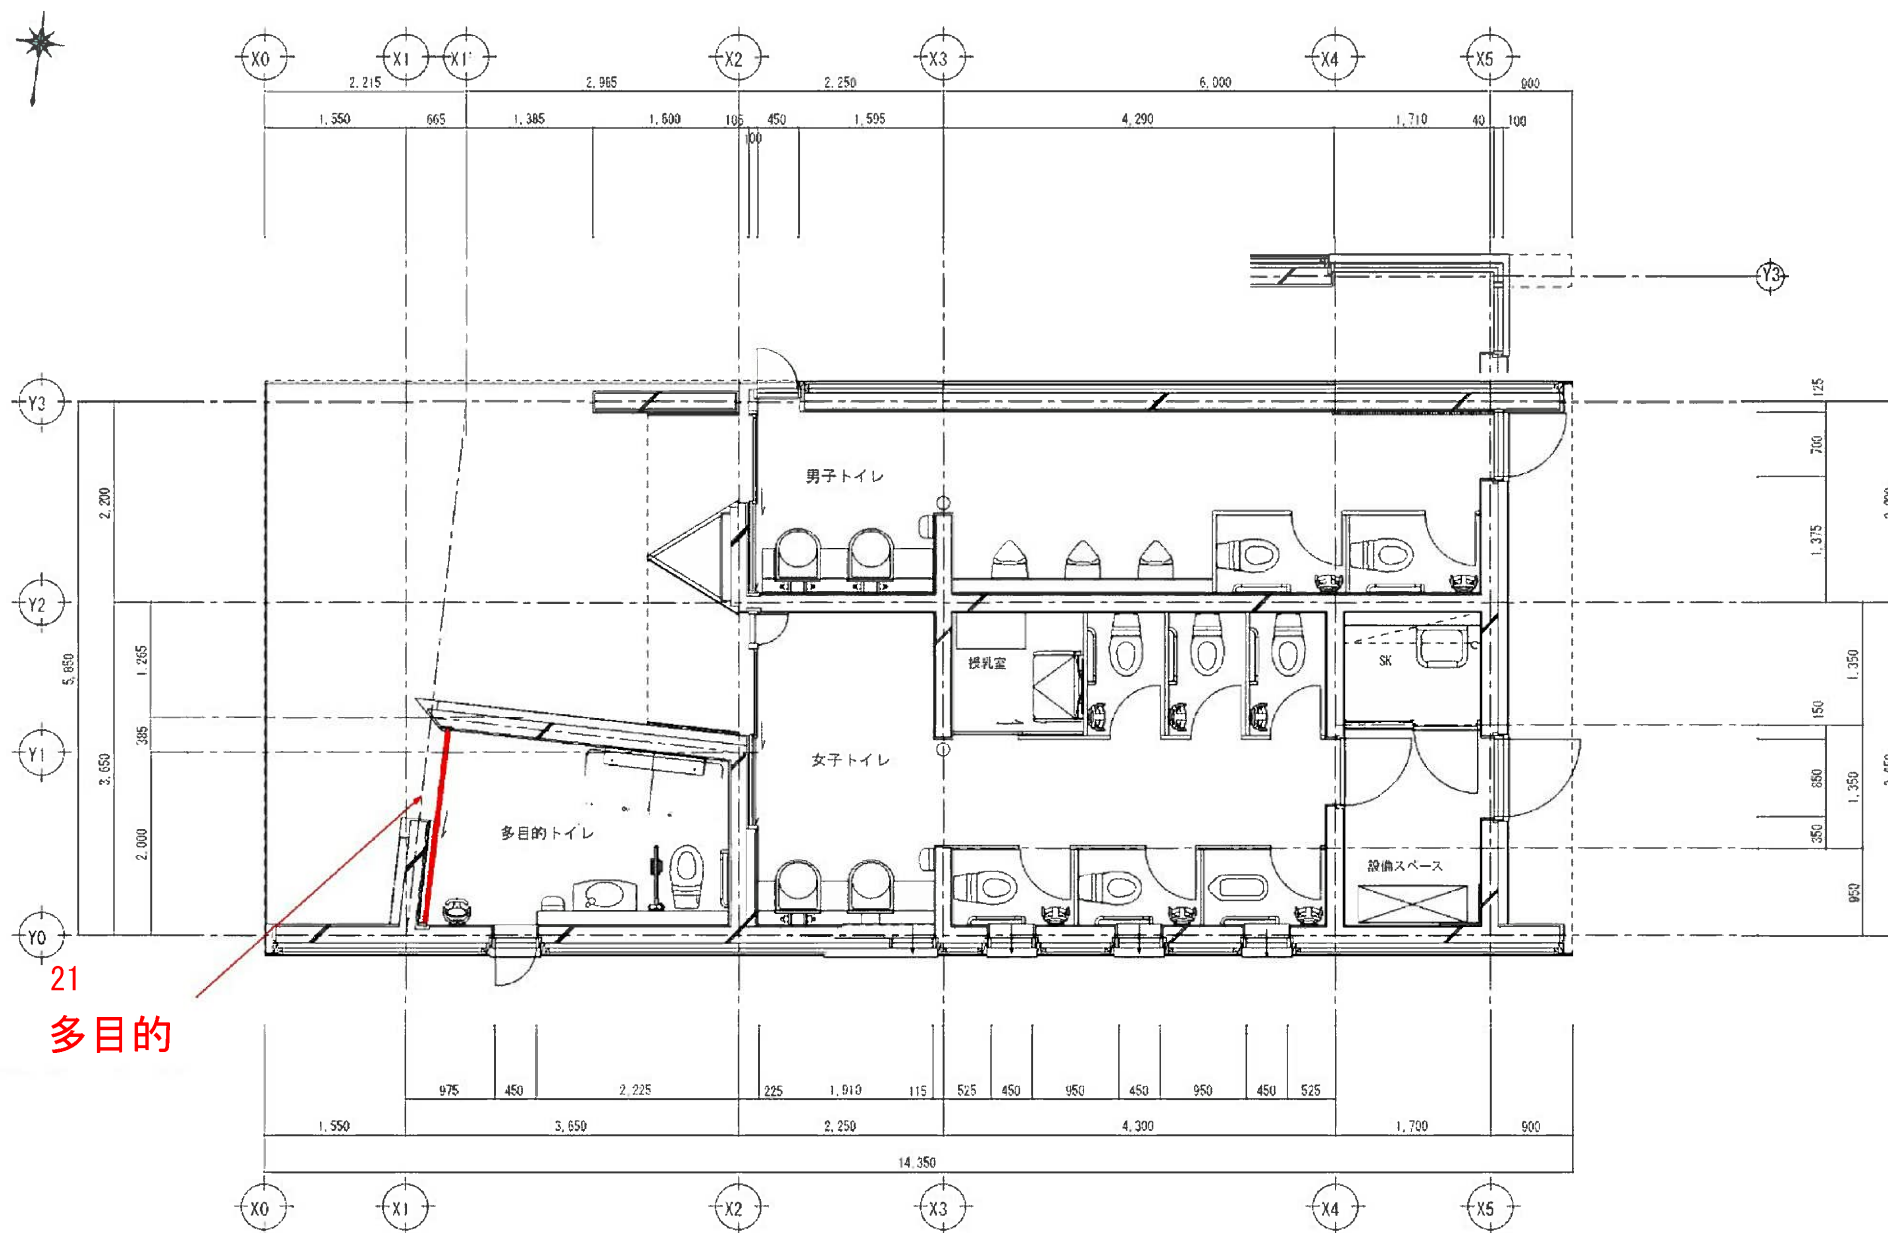



21
多目的

は虫類・両生類館横トイレ棟

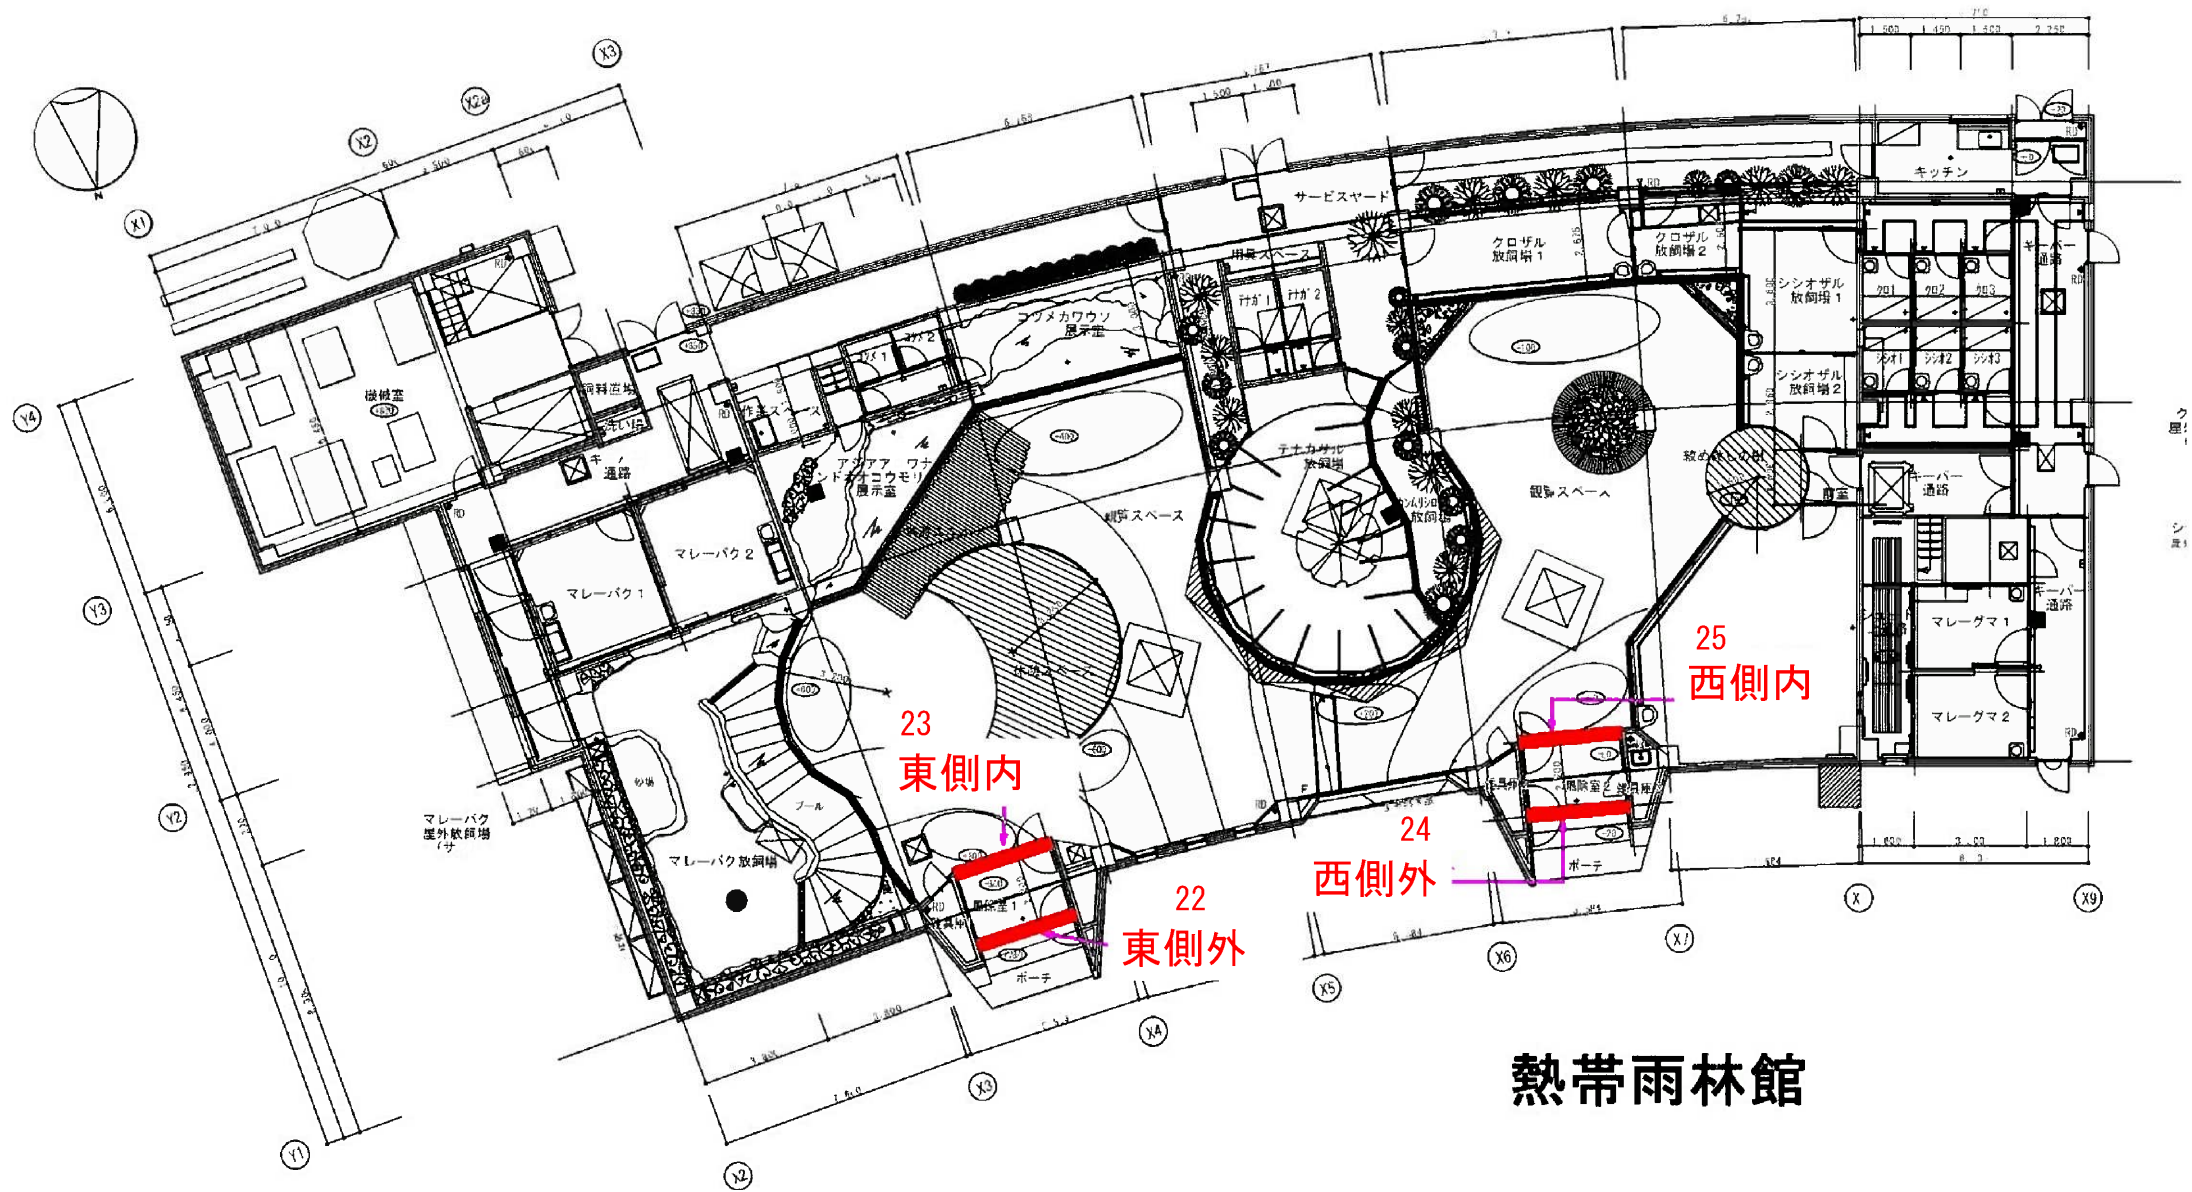



熱帯雨林館

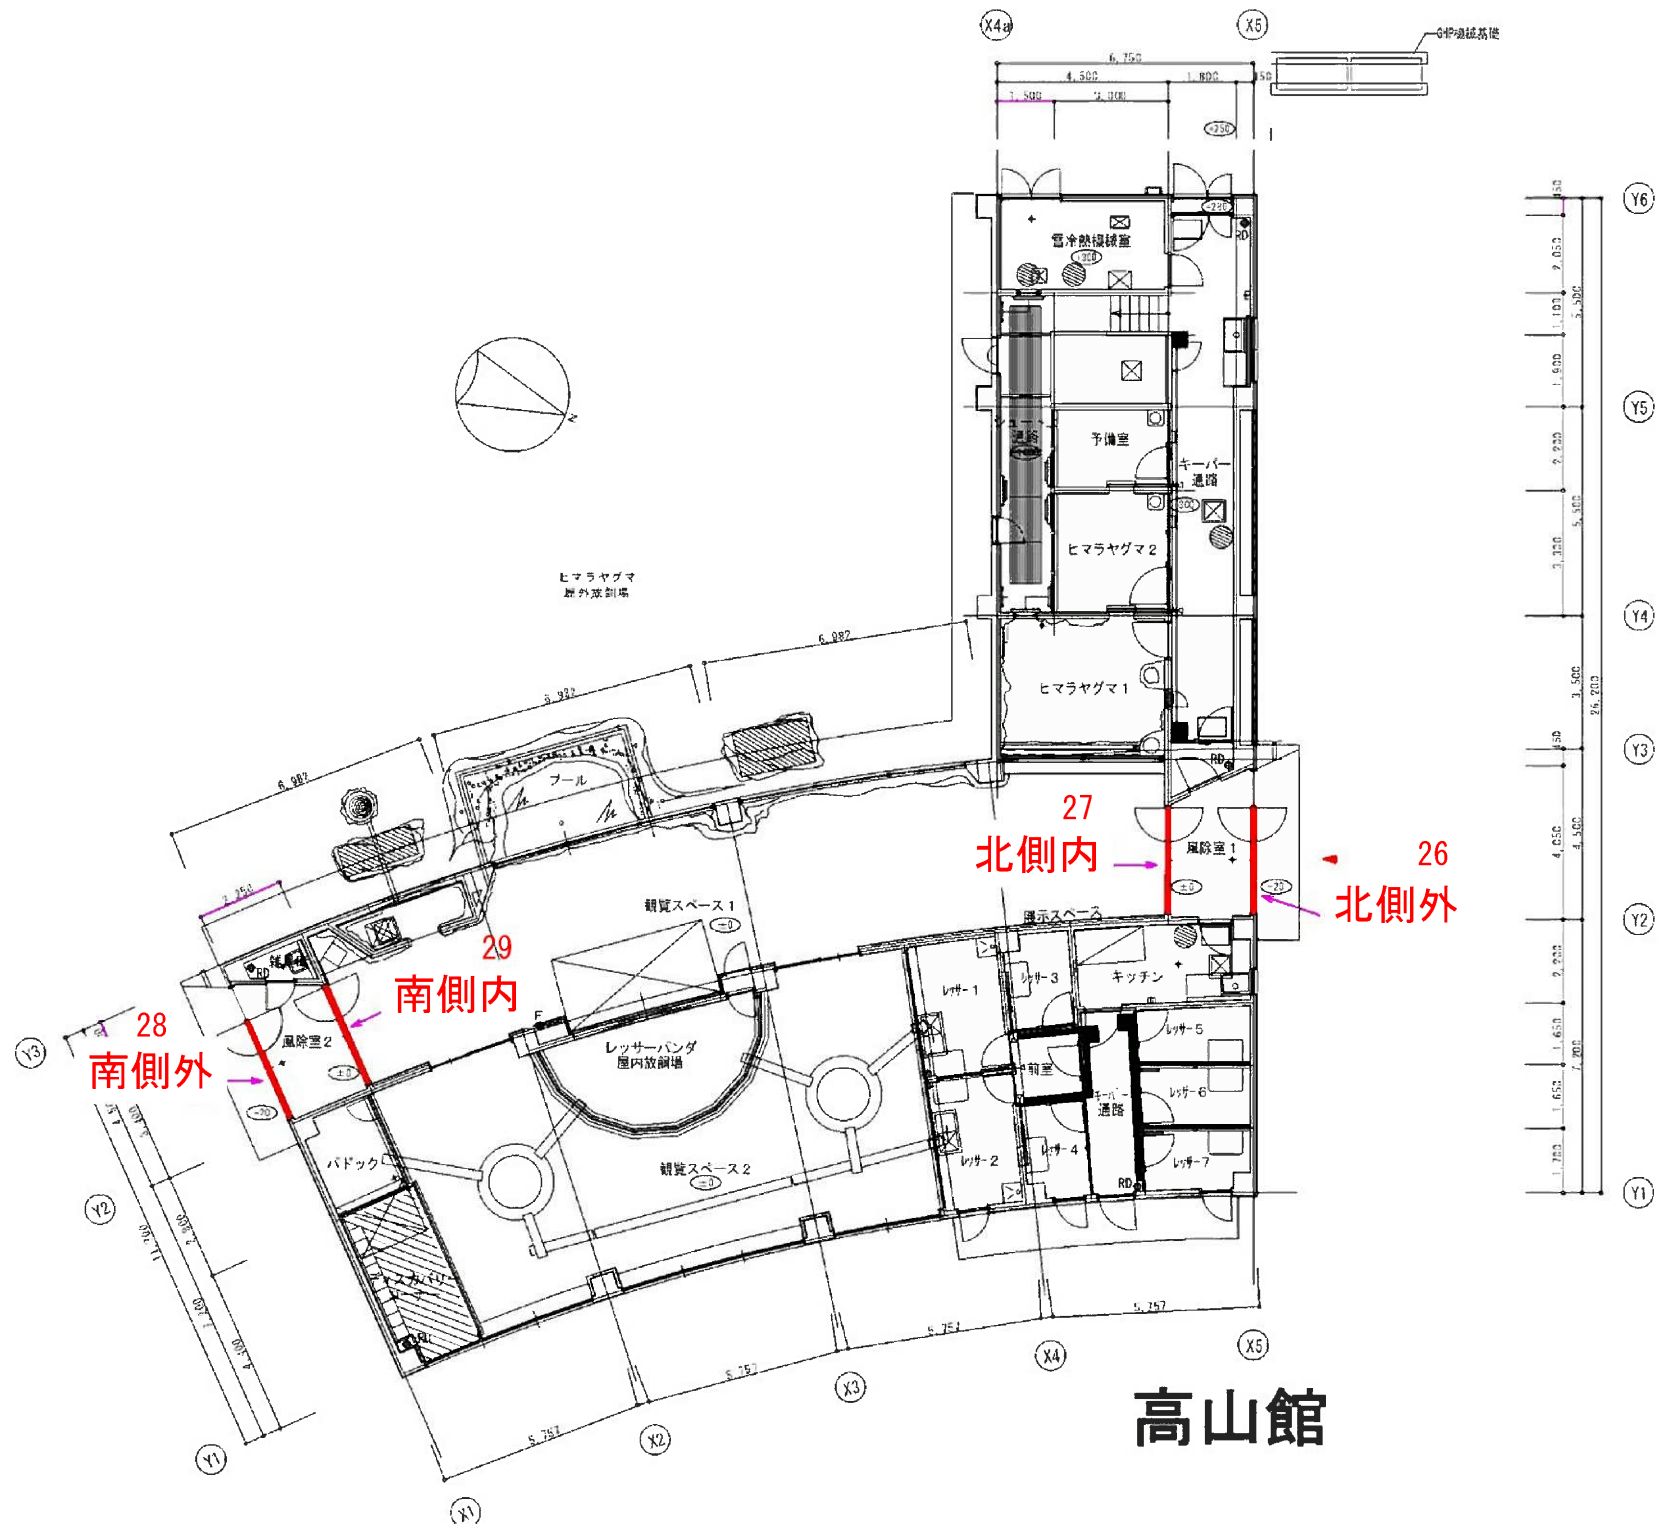

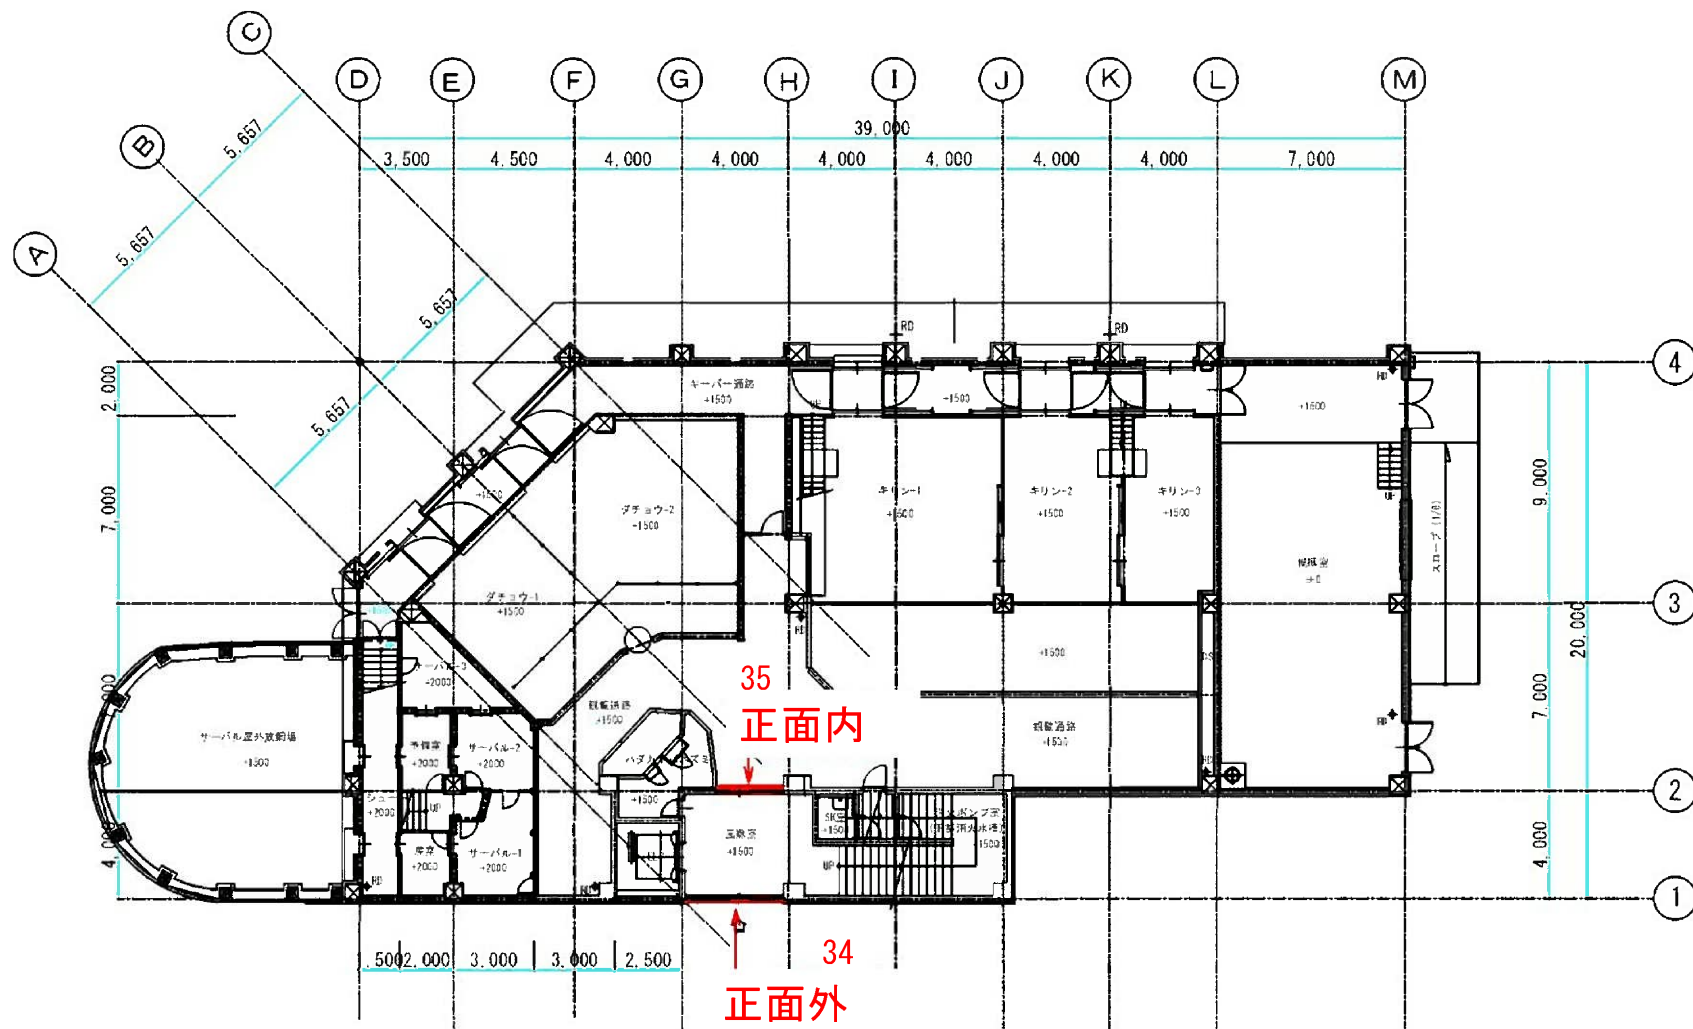


麒麟館 1階

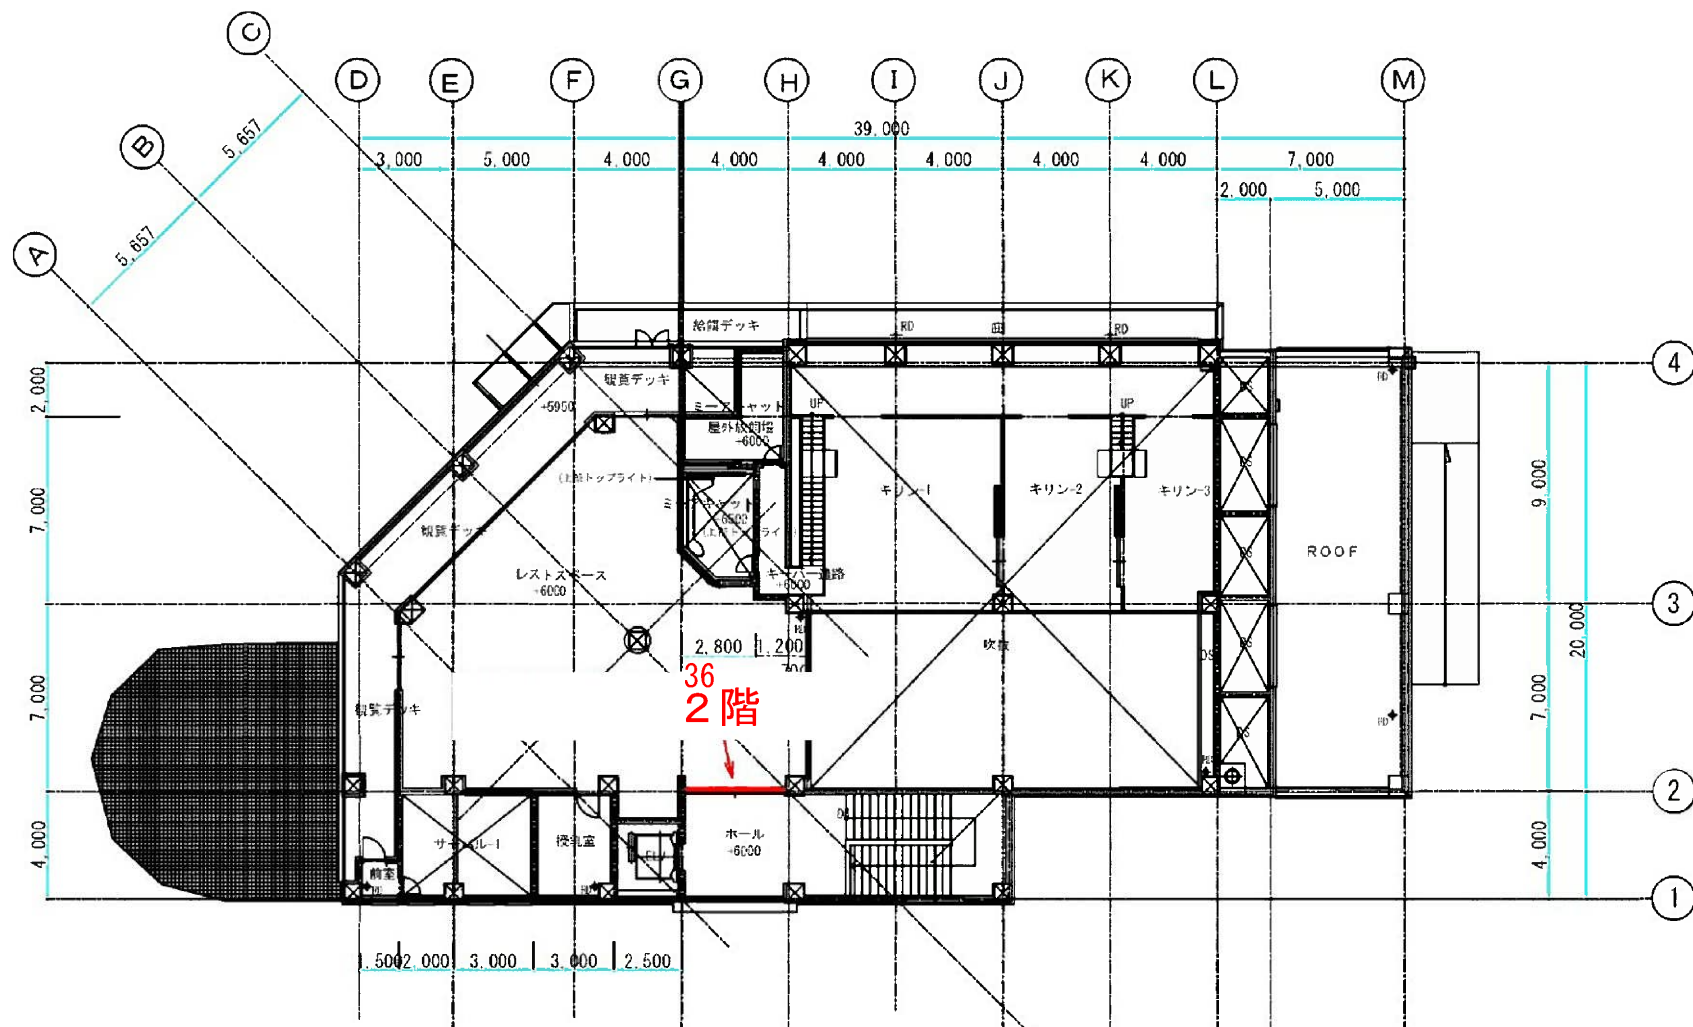


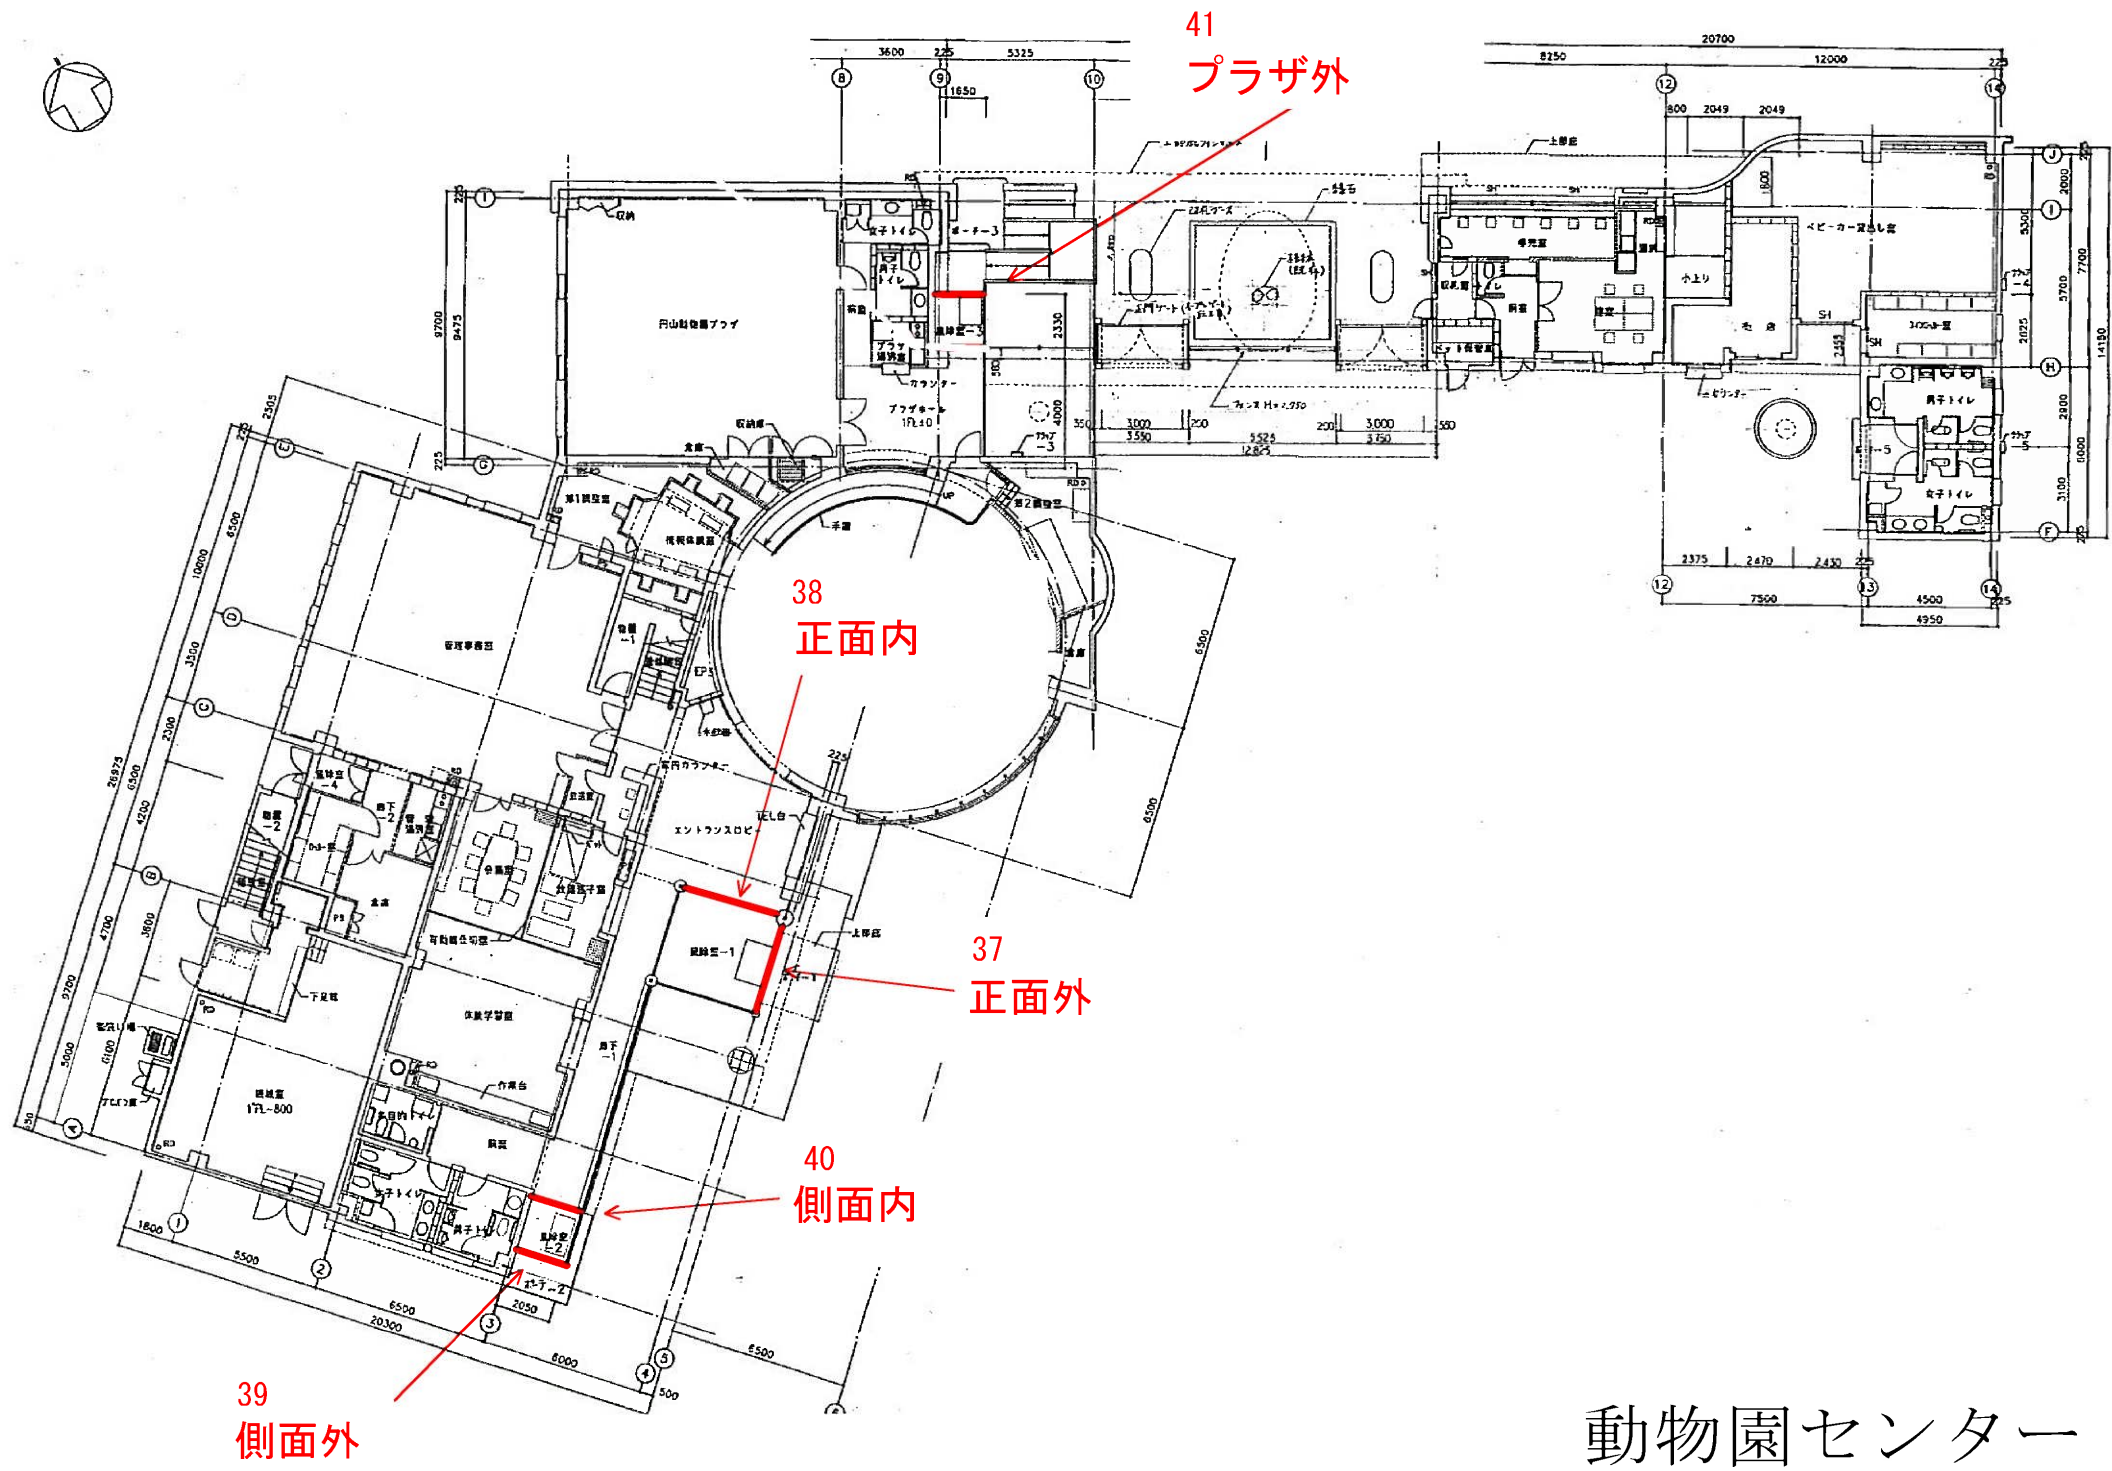



動物園センター

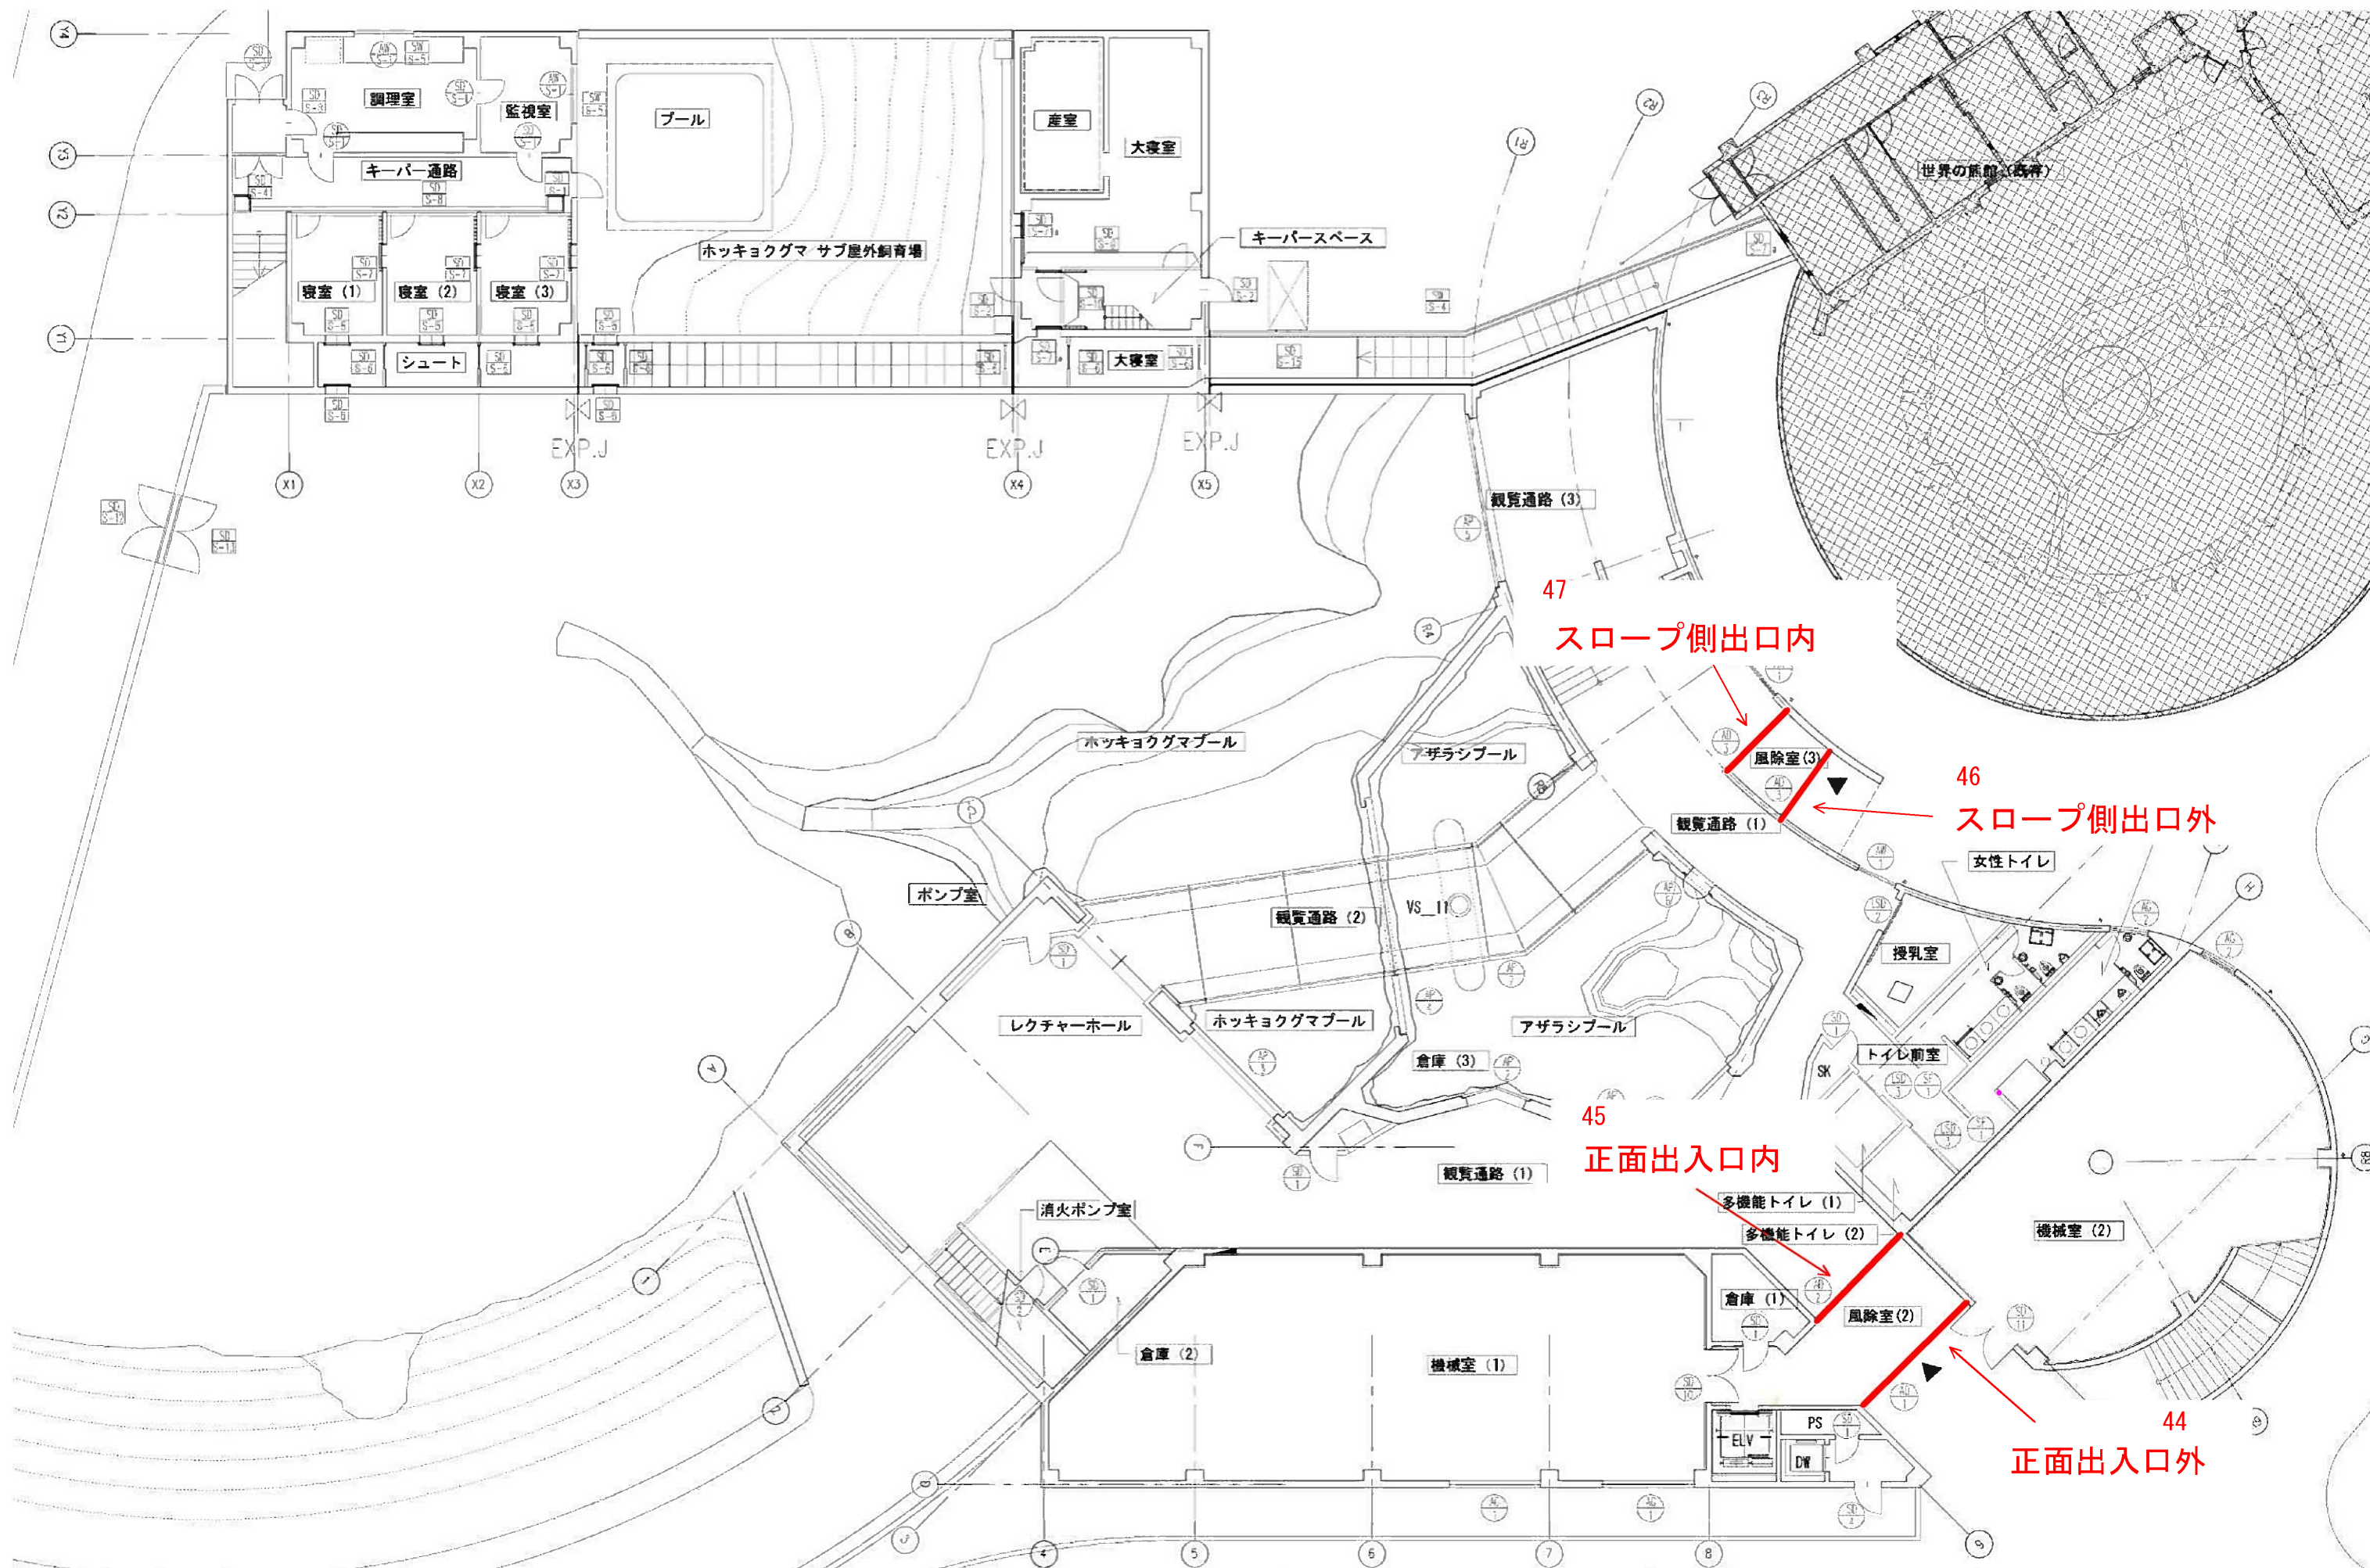

ホッキョクグマ館 1階

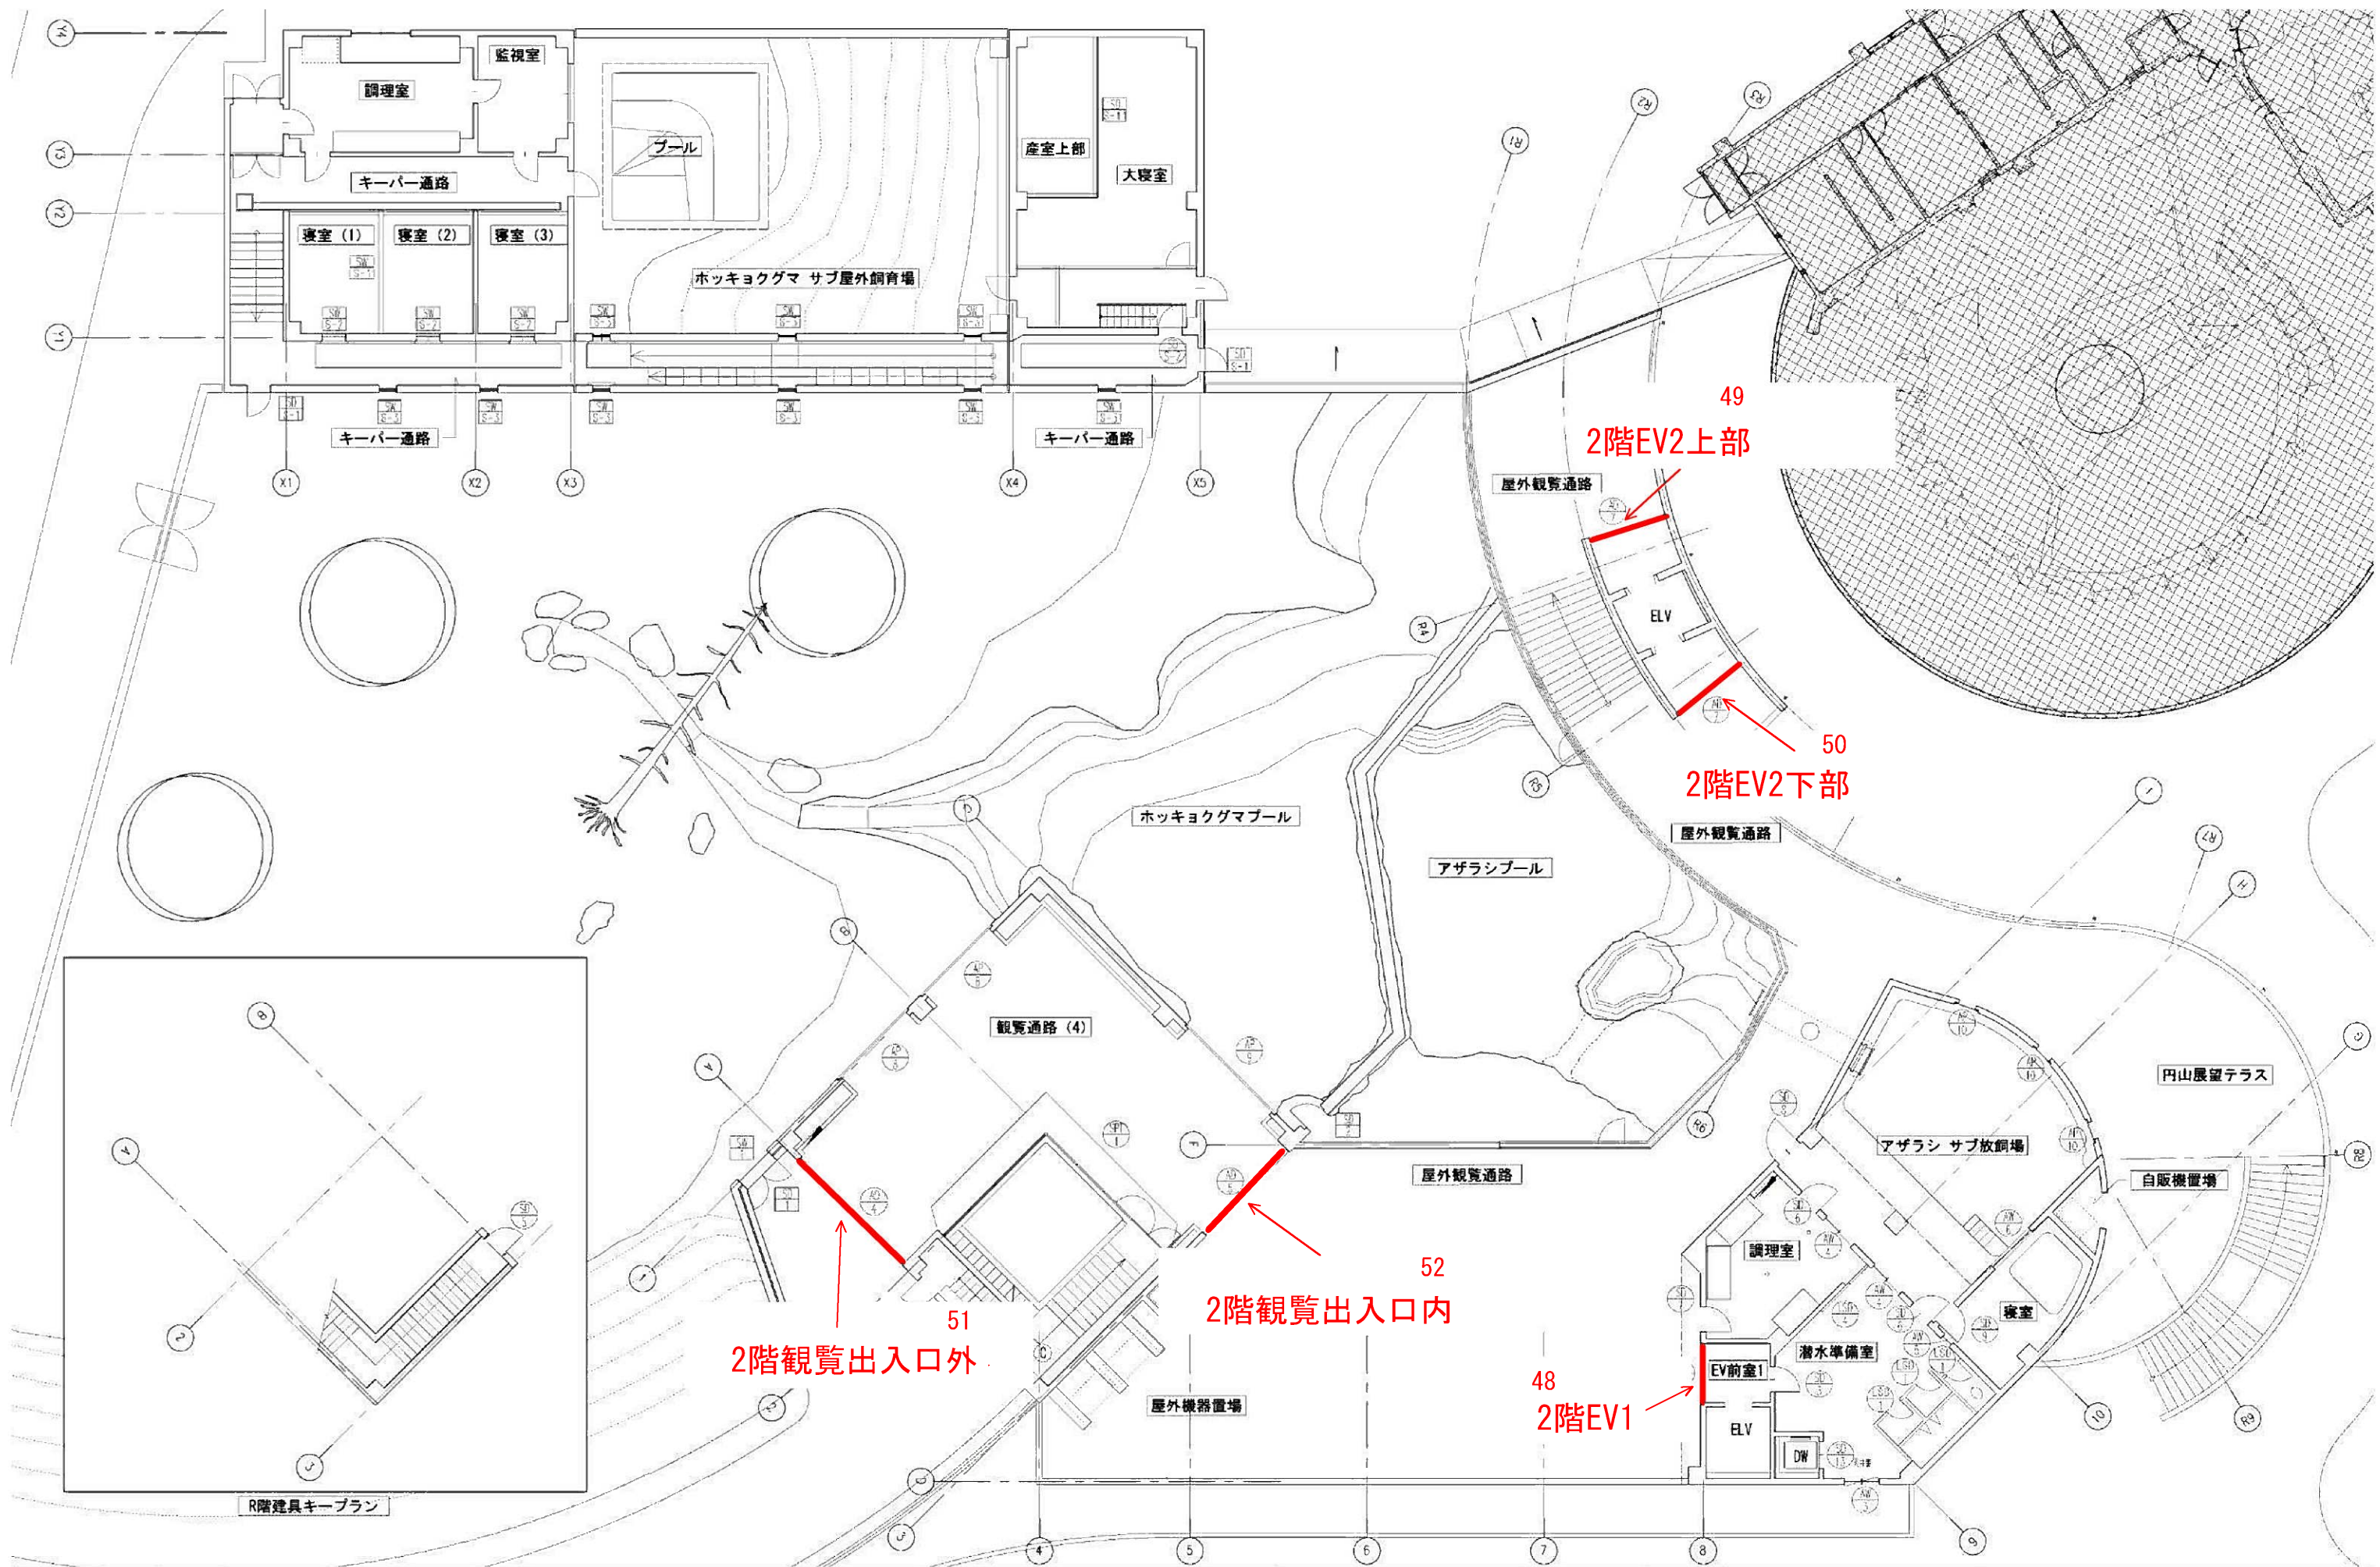

ホッキョクグマ館 2階

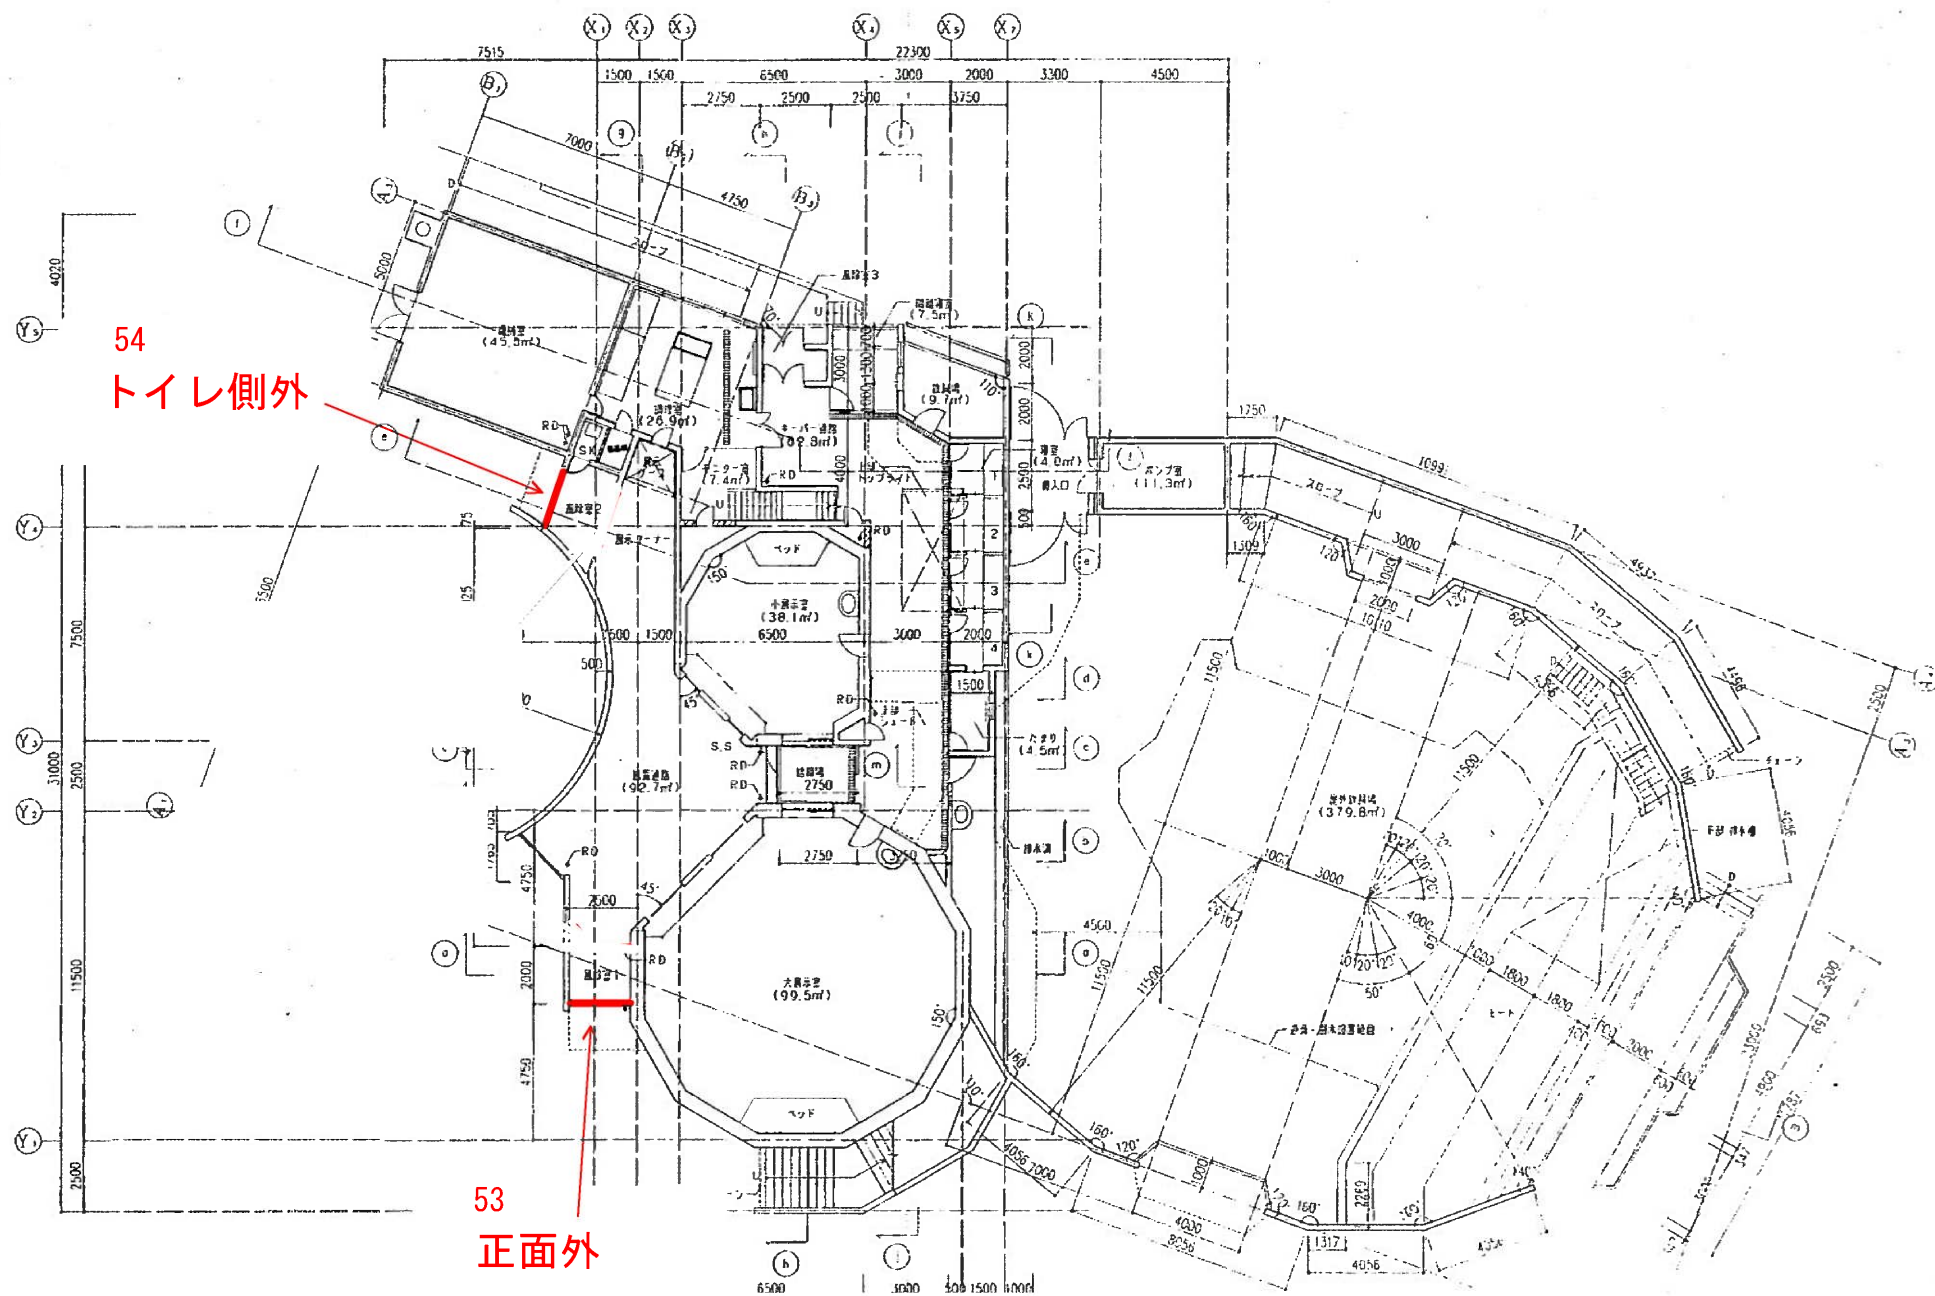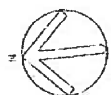


54

トイレ側外

53


正面外

チンパンジー館

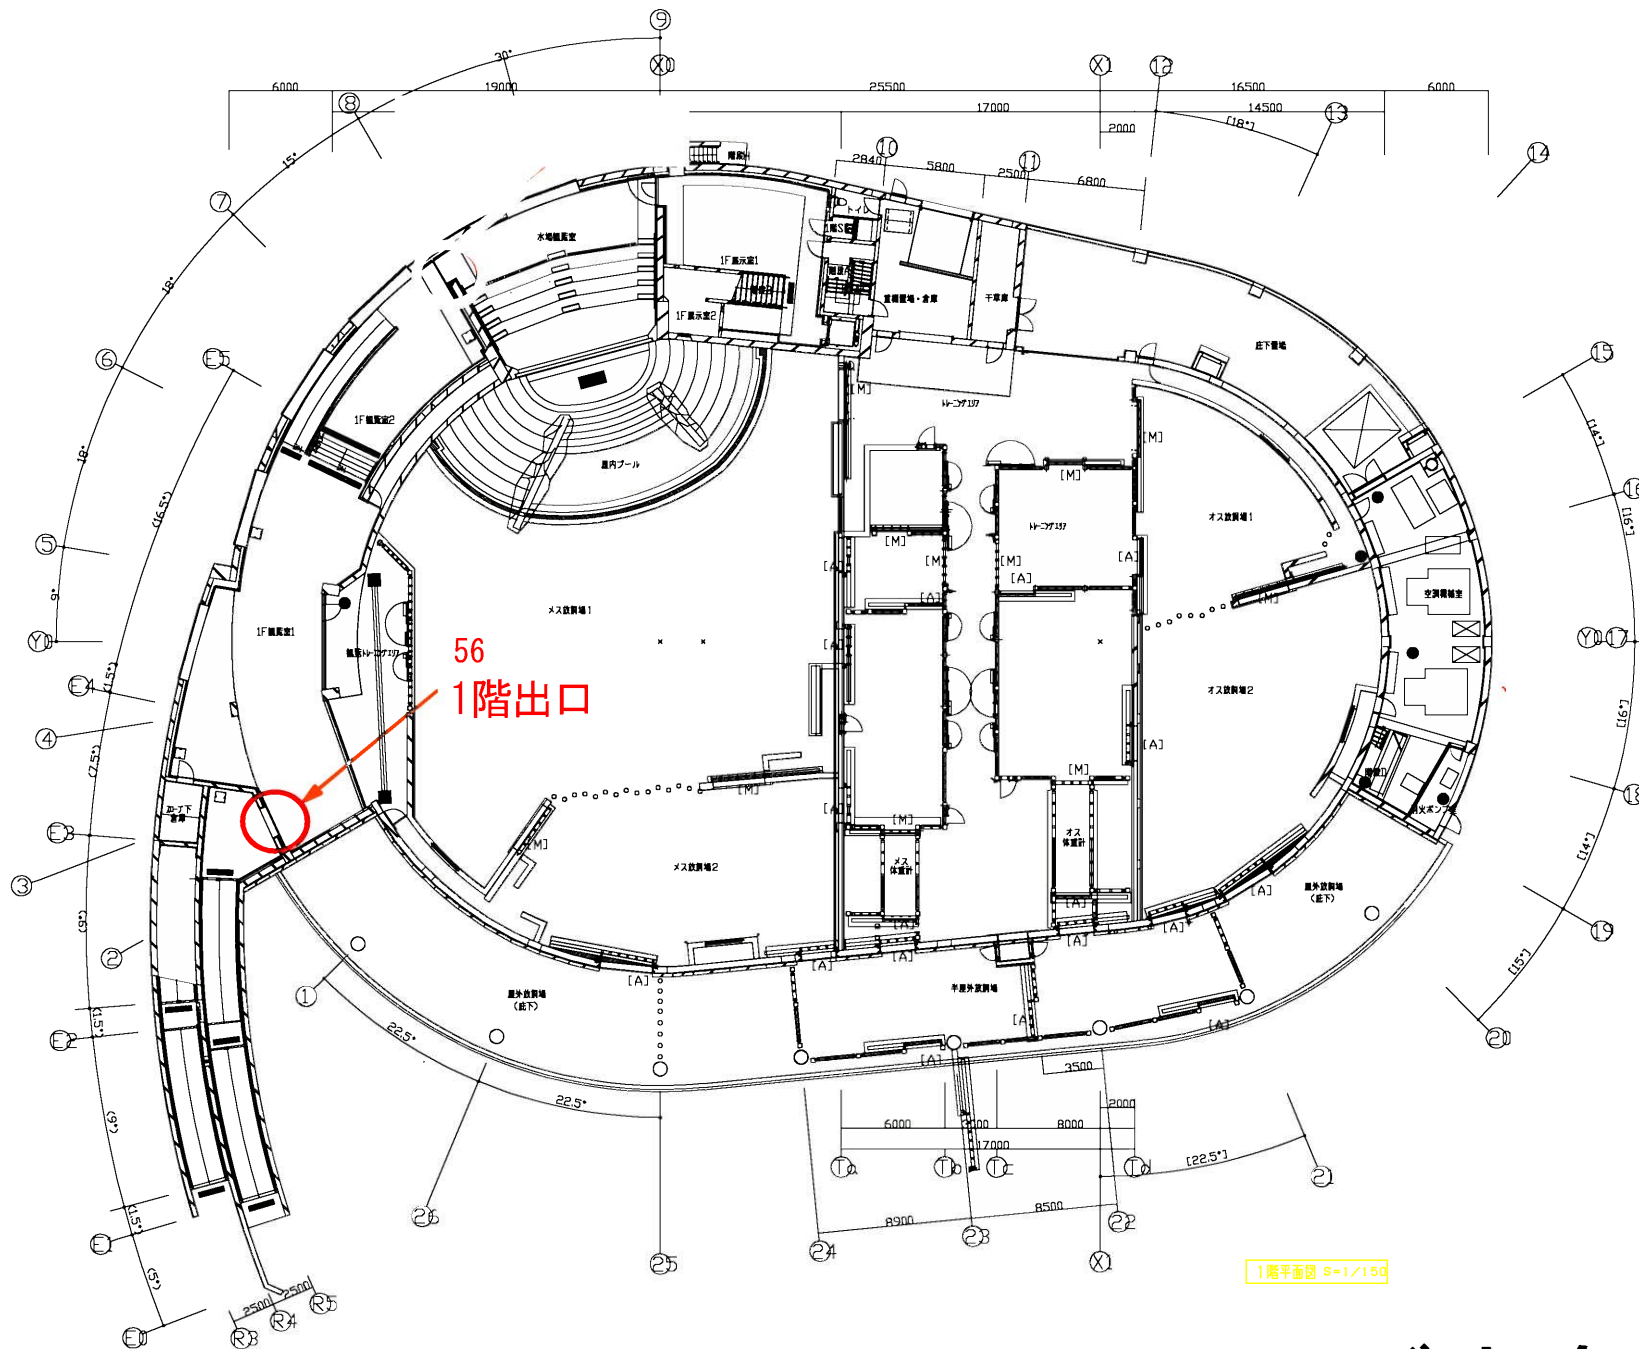

1階平面図 S=1/150

ゾウ舎

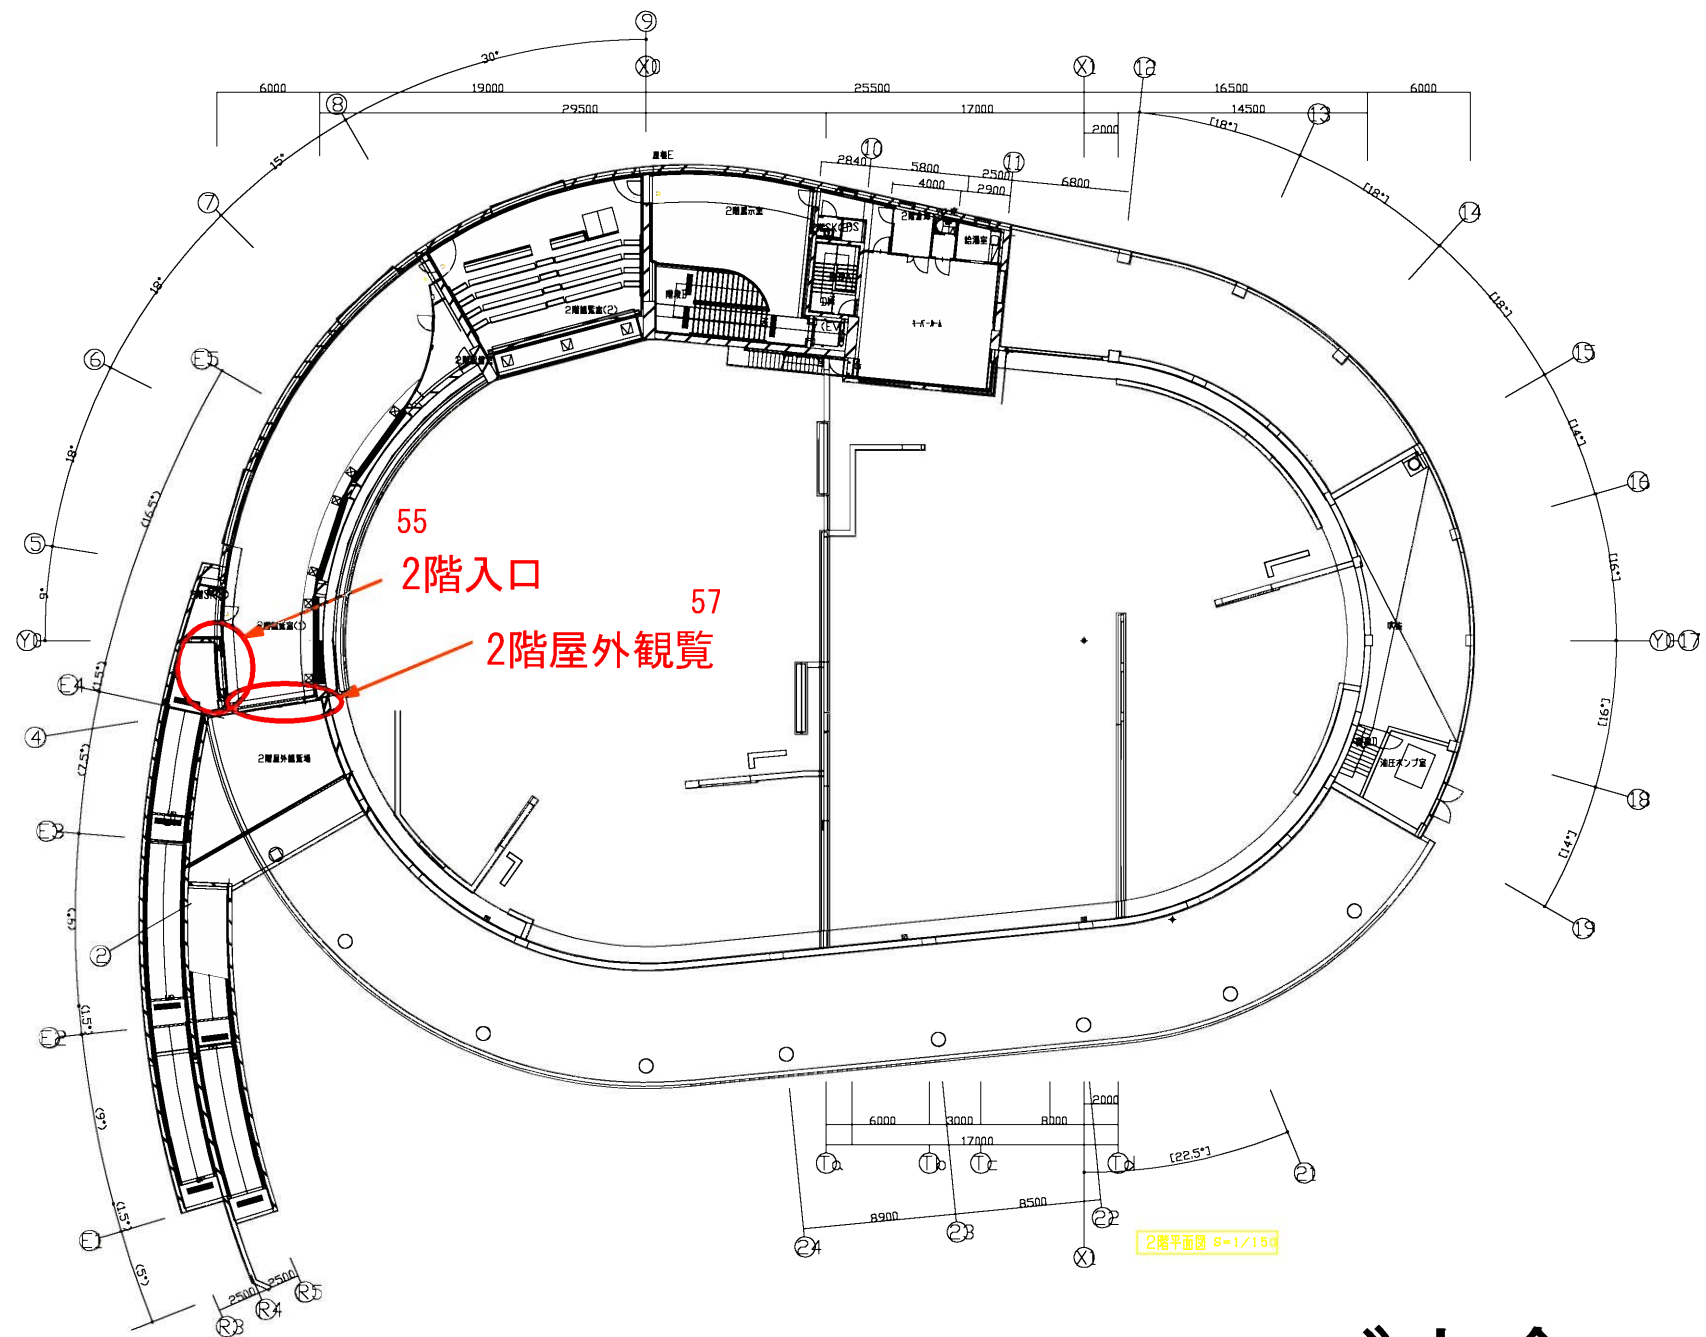

ゾウ舎