

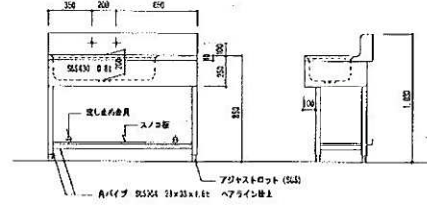


仕様・仕様書


品名	仕様・仕様書		1 階		2 階		計
	TOTO	LIXIL	洗面	トイレ	洗面	トイレ	
洋 廁 大 便 座	パブリックコンバクトV式 CFS4500S ウォシュレット TCFE84R YH100S YH101 YH102 AC100V用	パブリックコンバクトV式 CFS100 ウォシュレット CFW222F-4E YF-60A CF-43-1 CF-440P AC100V用	2	6			8
多目的大便座	パブリックコンバクトV式 CFS4500S タッチスイッチ YH543U TCF471YH4M (温水洗浄便座・夜間・リモコン) AC100V用	パブリックコンバクトV式 CFS100E タッチスイッチ CFS-6114 CF-611A-MEKA (温水洗浄便座・夜間・リモコン) AC100V用					1
型機用リップ小便器	センサー検知 YFS800CE AC100V用 フック YH100	センサー検知 AMU-600P AC100V用 フック YF-28	2				2
ボウル一体洗面器	マーズライトカウンター K60X260 開口 2,600 フロントパネル付 手すりYH145 (1階用) 連結水 S137P	マーズライトカウンター CB-401KS(2000) 開口 2,600 フロントパネル付 手すりYH145 (1階用) 連結水 S137P	1	1			2
カウンター一体洗面器	L210CN 自動水栓一体電気温水器 YEAH321H(1500) 100V×0.00W YS124M L110M L1347C	電気温水器付 自動水栓 YEAH321H(1500) 100V×0.00W L210CN 自動水栓一体電気温水器 YEAH321H(1500) 100V×0.00W		1			1
コンパクト洗面器	LS6670P 自動水栓 (電気タイプ)	AM-7100 自動水栓 (電気タイプ)		1			1
掃除用洗し	SK372 TK22 T250JNO T375P	S-200 LF-TK-11-11 SF-205VF-P	1		1	1	3
大 型 鏡	YH100A 450W×1,000H	YF-10100A 450W×1,000H		1			1
ハンドドライヤー	高速両面タイプ YH420K 1φ100V×800W	高速両面タイプ LS-450A 1φ100V×800W	1	1			2
ハンドドライヤー	高速タイプ YH420K 1φ100V×800W	高速タイプ LS-450A 1φ100V×800W		1			1
ペーパーチェア	YH12 227×153× 810	YF-12 227×153× 810	2	6			8
ペーパーシート	YH125 780×135×1,145	YF-125 780×135×1,145		1			1
フィッティングボード	YH10 400× 50× 654 幼児用手すり YH10	LS-01 400× 50× 654 幼児用手すり YH10(100)		1			1
はね上げ手すり	YH120P72 (Lタイプ・延長型付) 樹脂製 34φ×720L	YF-431P72 (Lタイプ・延長型付) 樹脂製 34φ×720L		1			1
L型手すり	YH120L11 樹脂製 34φ×860×900×220	YF-250AE60015 樹脂製 34φ×860×900×220		1			1
小便器手すり	YH120C 樹脂製 34φ×760×250	YF-201AE 樹脂製 34φ×760×250	(1)				(1)
ダブルフック	ステンレス製 YH12 100×100×50	ステンレス製 YF-28 100×100×50		1			1
ステンレス洗し台	一般シンク 1,200×600×600H 標準37°付			1			1
型付ステンレス洗し台	一般シンク 1,200×600×600H (シンク: 820×550×200) スノコ板付 シンクトラップ付 (貴校付)			1			1
コードサークル付一般洗し	定形内径 135L 扉内温度マイコン制御 (1-6°C-12°C) 内径ステンレス製 1,200×600× 800H 1φ100V×200W			1			1
型付洗し台	扉内径 1,200L 扉内温度マイコン制御 (1-5°C-10°C) 内径ステンレス製 1,200×800×1,500H 1φ100V×600W			1			1

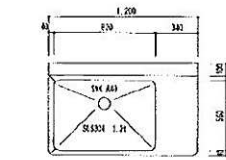


型付ステンレス洗し台 (S1)

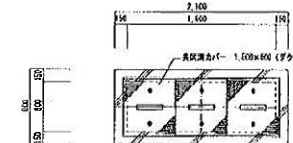


型付洗し台 (S1)

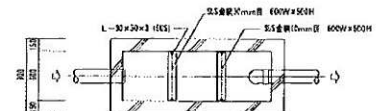


型付洗し台 (S1)

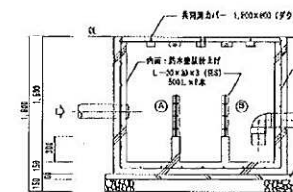

型付洗し台 (S1)

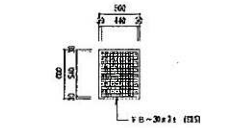

型付洗し台 (S1)

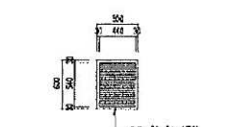

型付洗し台 (S1)

型付洗し台 (S1)

アフリカゾーン カバ・ライオン館



一般社団法人
株式会社 ビーゴイング

北海道庁建設部 (H1) 3164号
一般社団法人 ビーゴイング
建設部第一 建設部第一 建設部第一
建設部第一 建設部第一 建設部第一


APR. BY
CHK. BY
CHK. BY
DRAW. BY
DATE

SCALE
H26 - E
A1
A1

工 事 名
図 面 名
A1 衛生器具 (衛生設備)

北海道庁アフリカゾーン建設部建設部建設部
A1 衛生器具 (衛生設備)


図面番号
20
60



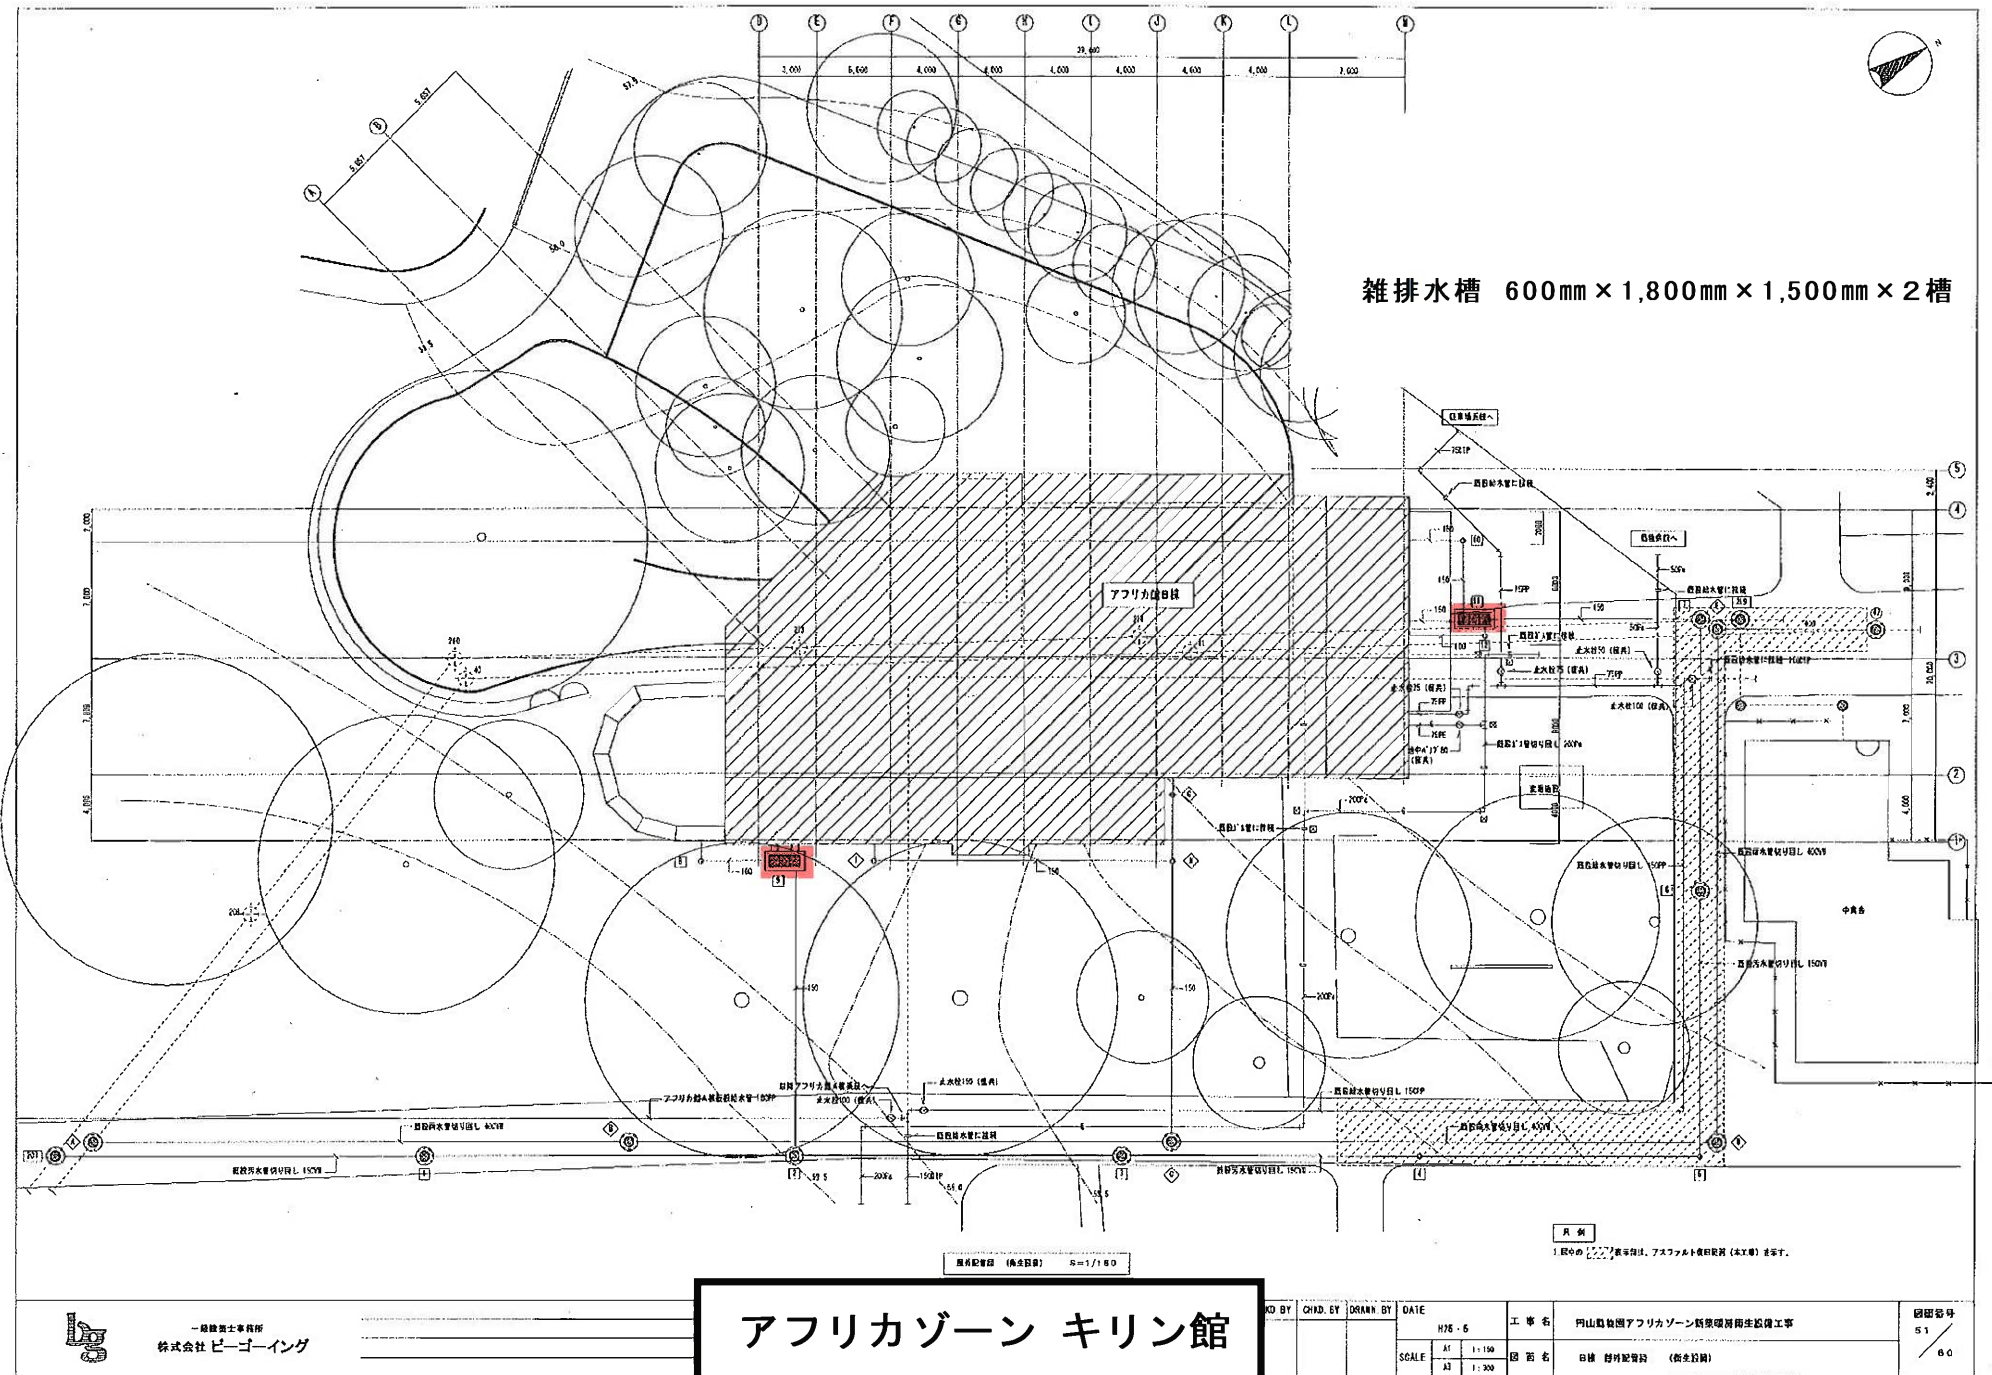







ホッキョクグマ館

図-21

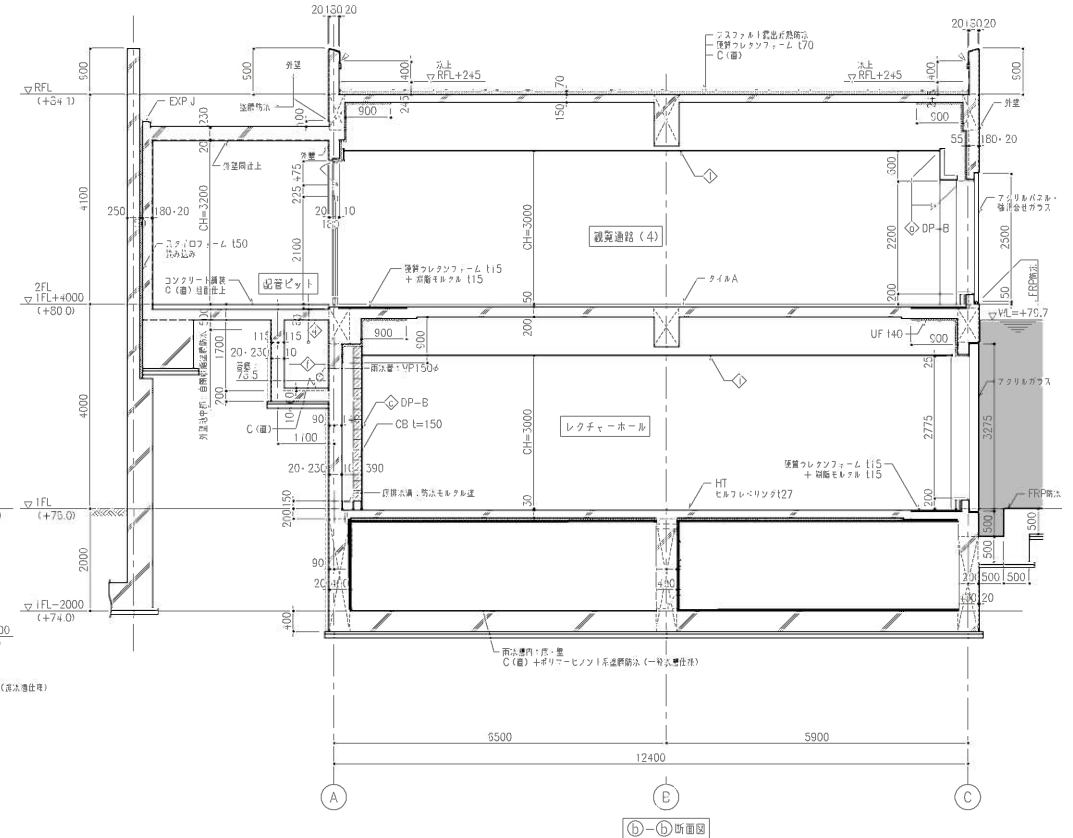

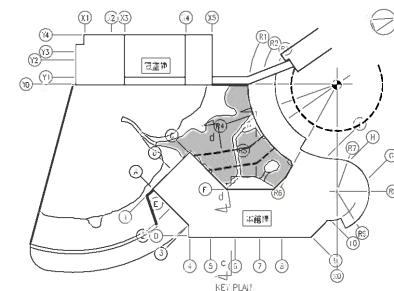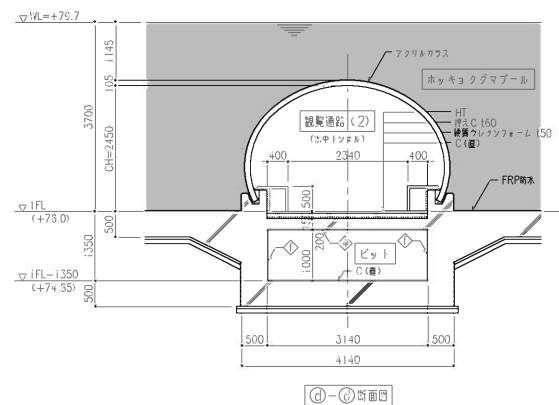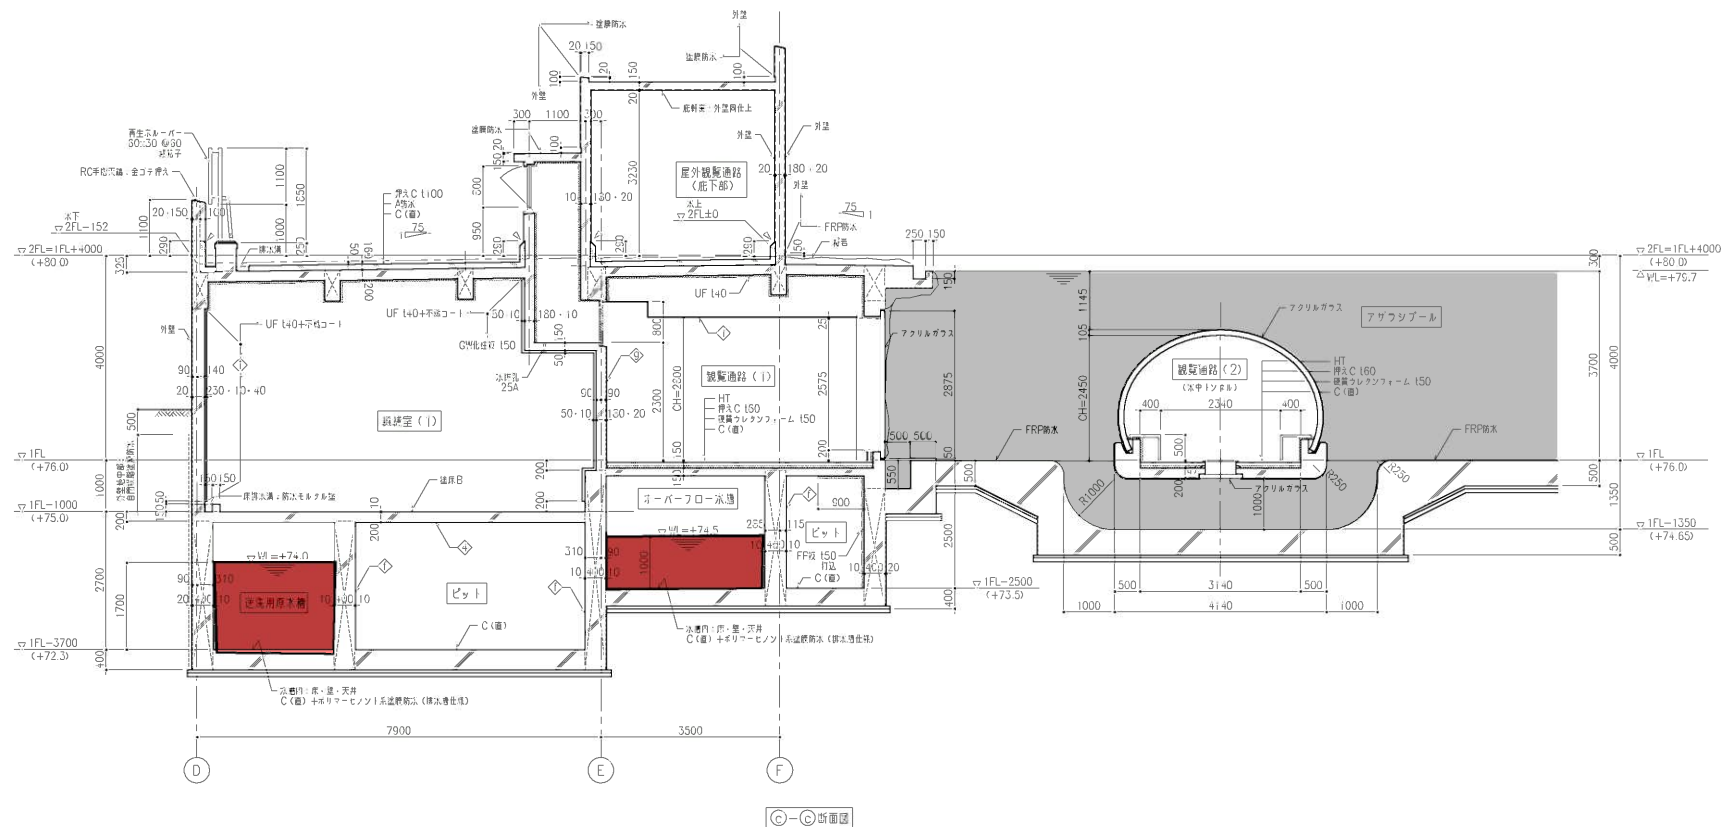


ホッキョクグマ館

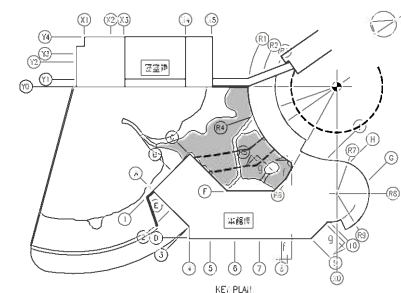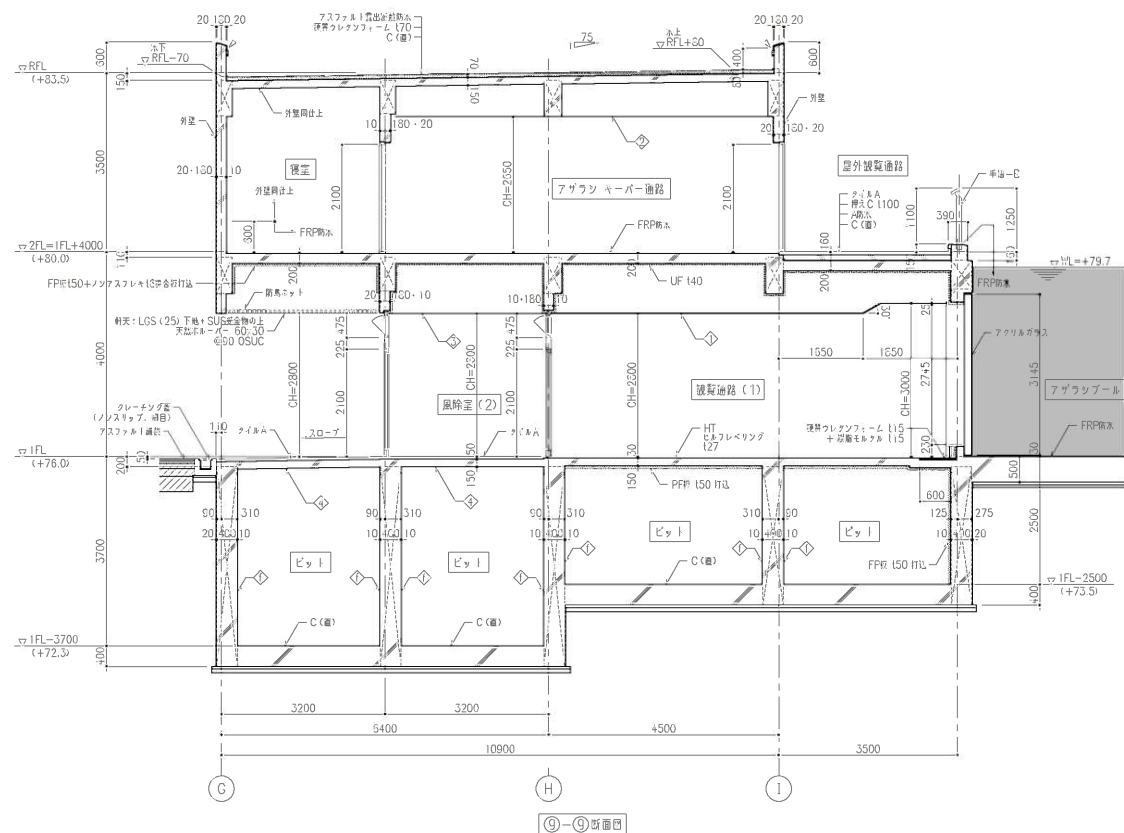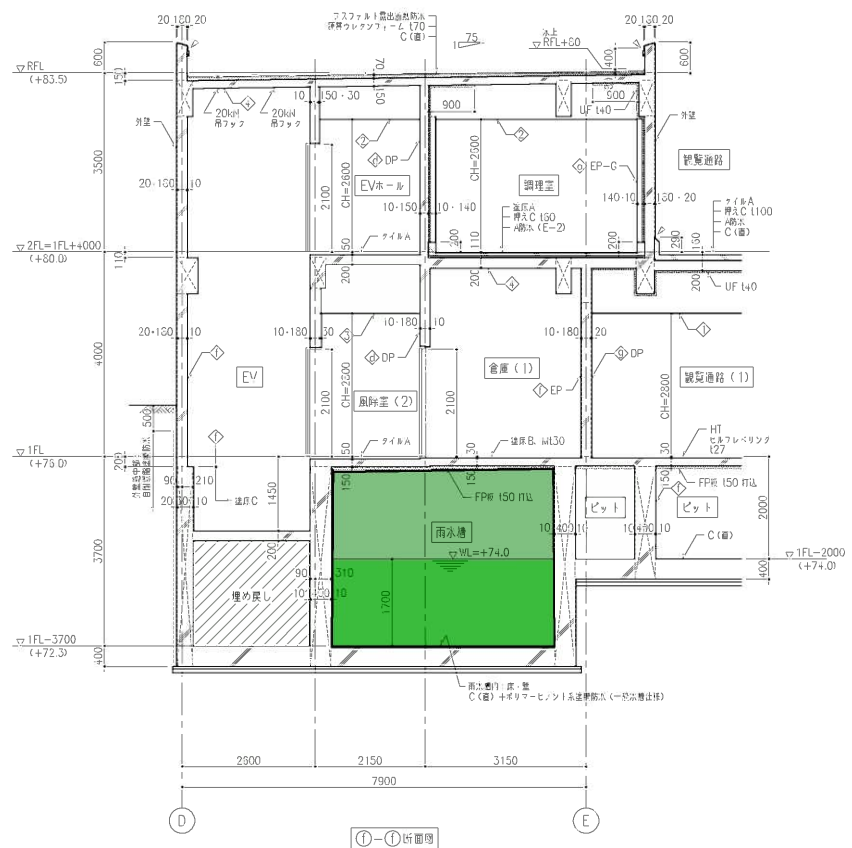

ホッキョクグマ館

[illegible][illegible]

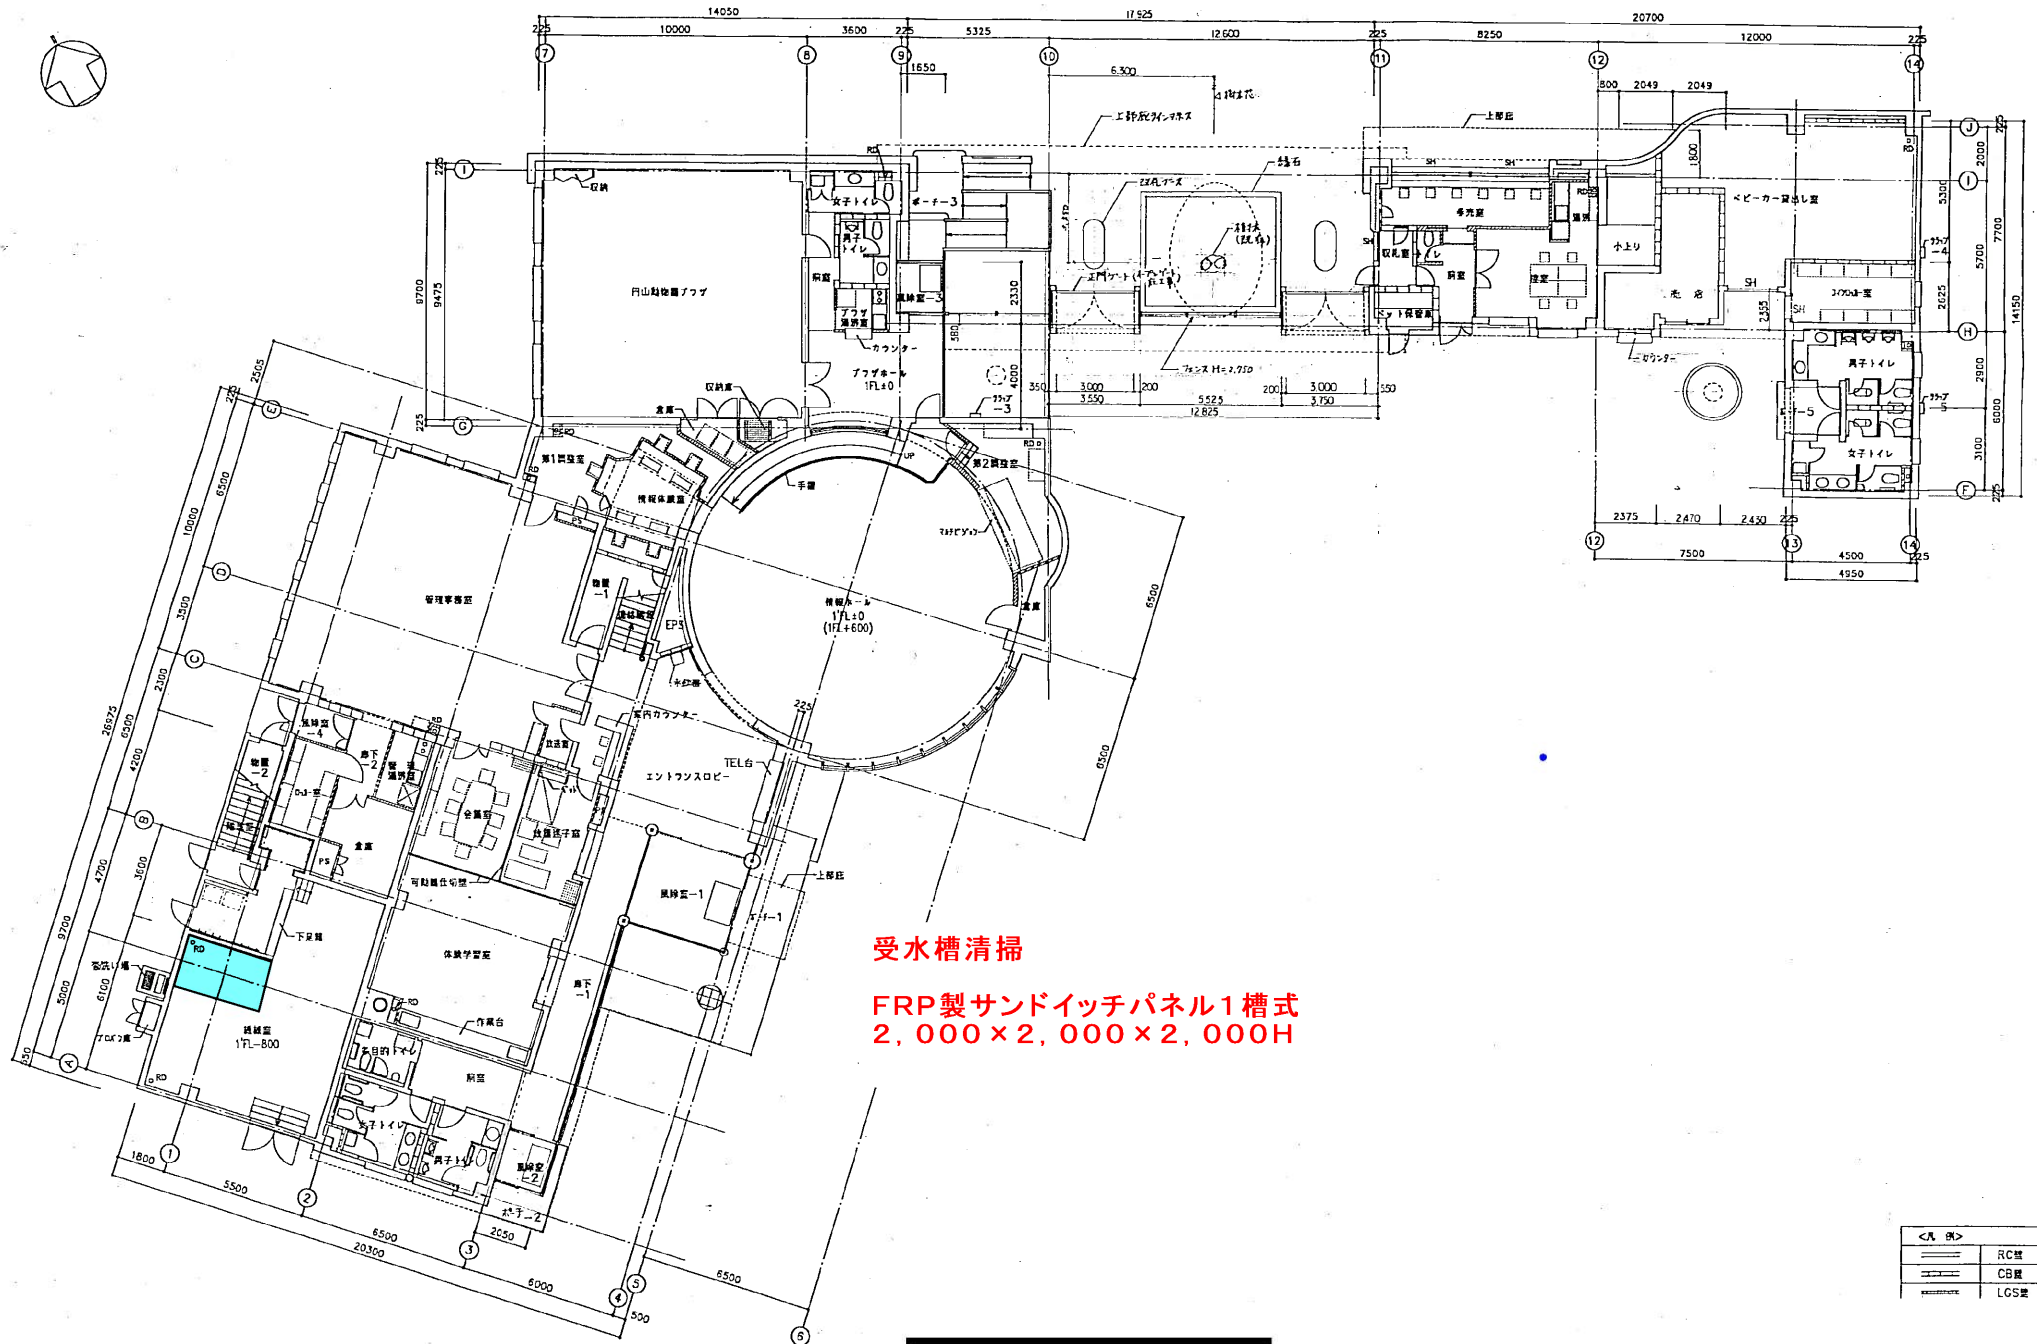

受水槽清掃


FRP製サンドイッチパネル1槽式
2,000×2,000×2,000H

凡例	
	R/C壁
	CB壁
	LCS壁

動物園センター

	工事名称	円山動物園
	図面名称	1階平面図

図-27

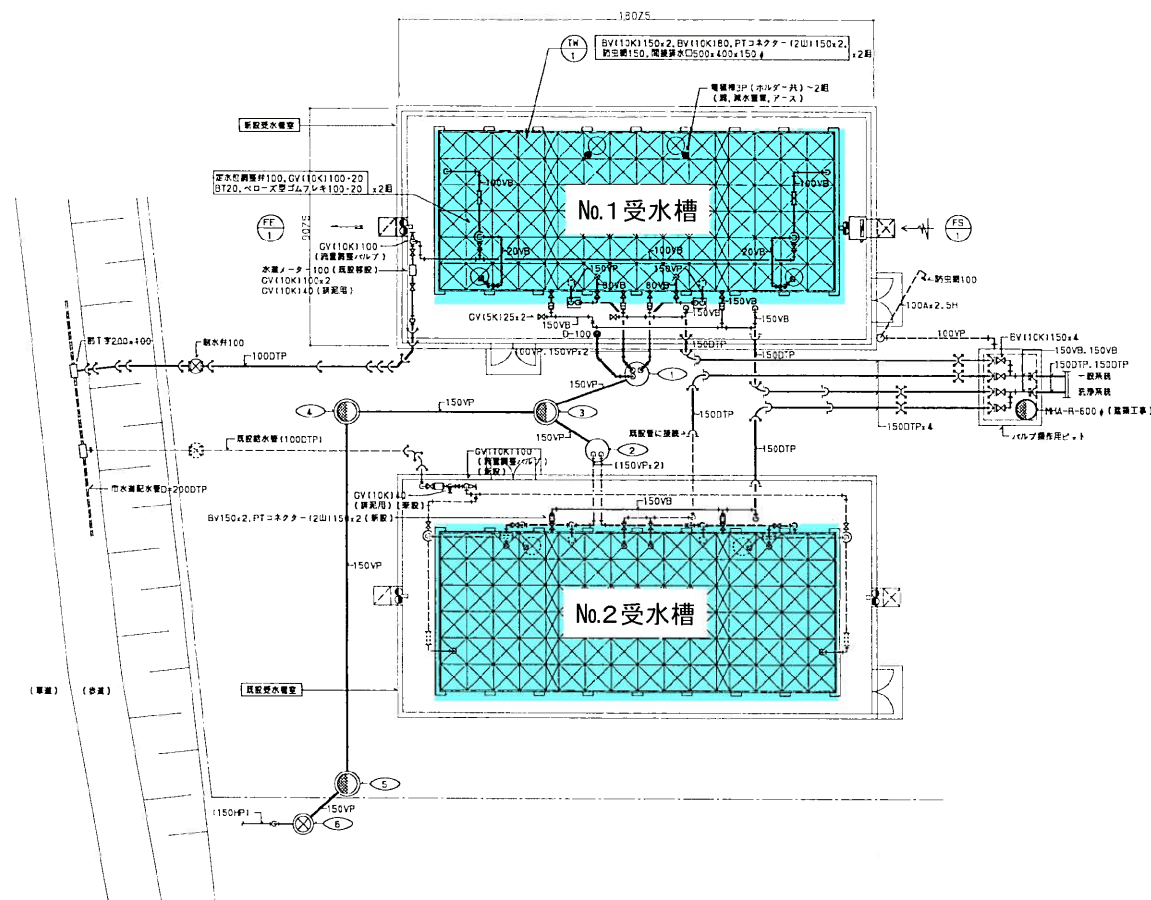

NO.1受水槽：FRP製断熱構造現場組立パネル型2槽式

15,000×6,000×2,500H

全容量225m³ 有効容量180m³

NO.2受水槽：FRP製サンドイッチパネル型2槽式

15,000×6,000×2,500H

全容量225m³ 有効容量180m³

受水槽室

図-29


A棟 衛生機器表

機器番号	機器名称	型 式	設置場所		仕 様	電 動 機				台 数	管 径	注-3)注	備 考
			附	室 名		相 電圧 (φ) (V)	容量 (kW)	起動方式					
TH-1	貯 水 槽	地 下 式	I	熱源機械室	コンクリート躯体水槽 有効容量 60m ³ 点検マンホール・ハッチ 上部点検マンホール 側面点検ハッチ(点検床・タラップ付)					1	○		建築工事
TH-2	温水発生機 (一般給排水系統)	直立式	I	熱源機械室	コンクリート躯体水槽 有効容量 150m ³ 点検マンホール・ハッチ 上部点検マンホール 側面点検ハッチ(点検床・タラップ付)					1	○		建築工事
PH-1	加圧給水ポンプ(2)注	床置流し込み式	I	熱源機械室	インバーター・推定流量一定 自動交互並列運転 ステンレス製 ユニット口径 50φ-65φ×750L/m : n×27m 制御盤: インターロック端子・外部一括警報兼電圧端子 高調波対策及び力率改善対応品 スプリング防振架台	3	200	3.7×2	INV	1	○		KFE50P3_7 (H)本製作所 コンクリート基礎 ～建築工事
PH-2	加圧給水ポンプ(2)注	床置流し込み式	I	熱源機械室	インバーター・推定流量一定 自動交互並列運転 ステンレス製 ユニット口径 40φ-50φ×300L/m : n×35m 制御盤: インターロック端子・外部一括警報兼電圧端子 高調波対策及び力率改善対応品 スプリング防振架台	3	200	2.2×2	INV	1	○		KFE40P2_2 (H)本製作所 コンクリート基礎 ～建築工事
P00-1	固形物移送ポンプ	非自動型	BI	汚水槽	ステンレス製 ボルテックス(液中度100%通過程度) 100φ×1,600L/m : n×8m 自動交互並列運転(電気設備動力盤) 投込み水位センサー・センサーコントローラー付属 水中ケーブル 10m ステンレス製着脱装置(ガイドパイプSUS 3.0m 吊上げチェーンSUS4.0m) 汚物用遮止弁(ナイロンコーティング製) 圧力計	3	200	5.5	直入	2	○		VU4-100S-5.5 (H)本製作所 タイマー運転対応 ポンプヒット差建築工事
P01-1	雑排水ポンプ	非自動型	I	貯水槽 TH-1, 2	強化樹脂製 雑排水用水平型 50φ×750L/m : n×6m 水中ケーブル 20m 増設着脱装置(ガイドパイプSUS 2.0m 吊上げチェーンSUS3.0m) フロートスイッチ	3	200	0.75	直入	2		手動	WU03-50S-0.75G (H)本製作所 貯水槽清掃時排水用
P01-2	マンホール用 排水ポンプ	非自動型		ライオン製外 取組モーター部	鉄製軸ホルテックス型 50φ×200L/m : n×5m フロートスイッチ 水中ケーブル 10m 着脱装置(ガイドパイプSUS 3.0m 吊上げチェーンSUS4.0m) 手動復帰 汚物用遮止弁(ナイロンコーティング製) 自動交互運転(電気設備動力盤)	3	200	0.75	直入	2	○		WU03-50S-0.75 (H)本製作所
PF-A1	排水ポンプ	ユニット型	I	消火ポンプ室	屋内排水用 消防用適合品 50φ-40φ×300L/m : n×57m フート金(SUS) サクシヨシカバ 排水槽 50 他仕様品一式 制御盤: 起動リレーユニット組込 モーター起動 過電流 外部一括警報兼電圧端子 排水機減水弁等	3	200	5.5	直入	1	○		KFE-50S05-5T (H)本製作所 コンクリート基礎 ～建築工事
SM-1	水中ミキサー	高速型	BI	汚水槽	ステンレス製 フロベラ径 300φmm 攪拌流量 12.9m ³ /m : n 着脱装置(ガイドパイプSUS 3.0m 吊上げチェーンSUS4.0m SUS製ベース) 汚水槽寸法 9.74m×15.64m 水深 1.94m	3	200	2.8	直入	1	○		SM28B-311 (新明和)
BS-1	バーススクリーン	ベルト走行式自動型	BI	一次排水槽	ステンレス製 処理水量 99m ³ /h 目開き 1.0mm 有効幅 356mm 駆動機組立型 ステンレス製架台 ステンレス製しぼりコ	3	200	0.1	直入	1	○		BS-5N (新明和)
HM-1	ホイス	ローベック型	I	処理室	電動トリ付 定額重量 1.0t 揚程 5.0m 床下移動タン操作 防塵形 上・下乗りミットスイッチ付 ホイストロープ建築工事	3	200	1.5	直入	1			HA-TASS (日産)

A棟 衛生機器表

機器番号	機器名称	型 式	設置場所		仕 様	電 動 機				台 数	管 径	注-3)注	備 考
			附	室 名		相 電圧 (φ) (V)	容量 (kW)	起動方式					
EH-A1	小気電気温水器	床置形貯湯式	I	バスルーム 洗面・脱衣・湯室 調理室	軟水・実物高形形 貯湯量 30 省エネ温調ターマー 専用熱源口付温水器 湯し弁・湯生弁本体組込 壁掛取付架台(SS製) フローキョウチャー地付風呂一式 『自主試験基準適合品』	1	203	2.0	直入	3			ESD00BLX22000×2 ESD00BLX22080×1 (日本イートミック)
CT-1	受水槽用制御盤	壁掛露出型	I	熱源機械室	定水位弁制御 一様用 電機切替 満減水信号出力 空転防止信号出力 水位二段階設定 水位表示外部出力 インターロック端子 水位センサー(4~20mA) 緊急遮断弁制御組込 緊急遮断弁 スプリングオートリターン式 80A×2(二次側)	1	133	23W	直入	1	○		CT-1・CT-2 一体型
CT-2	受水槽用制御盤	壁掛露出型	I	熱源機械室	定水位弁制御 一様用 電機切替 満減水信号出力 空転防止信号出力 水位二段階設定 水位表示外部出力 インターロック端子 緊急遮断弁 スプリングオートリターン式 65A×2(二次側)	1	133	23W	直入	1	○		CT-1・CT-2 一体型
SJ-1	高圧洗浄機	床置型	I	キーパー通路	吐出水量 900L/H 吐出圧力 22MPa トリガーガン(手元調整付)×1 3ジェットノズル 自動停止機能付 高圧ホース(内径8φ/0m・30m各1本付属) 給水ホース・高圧ホース(本体・配管)付属	3	200	6.2	直入	1			HD10/22S (ケルヒヤー)
SJ-2	高圧洗浄機	床置型	I	熱源機械室	吐出水量 900L/H 吐出圧力 22MPa トリガーガン(手元調整付)×1 3ジェットノズル 自動停止機能付 高圧ホース(内径8φ/20m(1本付属)) 給水ホース・高圧ホース(本体・配管)付属	3	200	6.2	直入	1			HD10/22SX (ケルヒヤー)
HC-1	冷水器	パリアフリー壁掛型		観音道路 2×3	3ツシュレイン式 冷水能力 30L/H	1	100	0.3	直入	2			ADARC (日本イートミック)


アフリカゾーン カバ・ライオン館

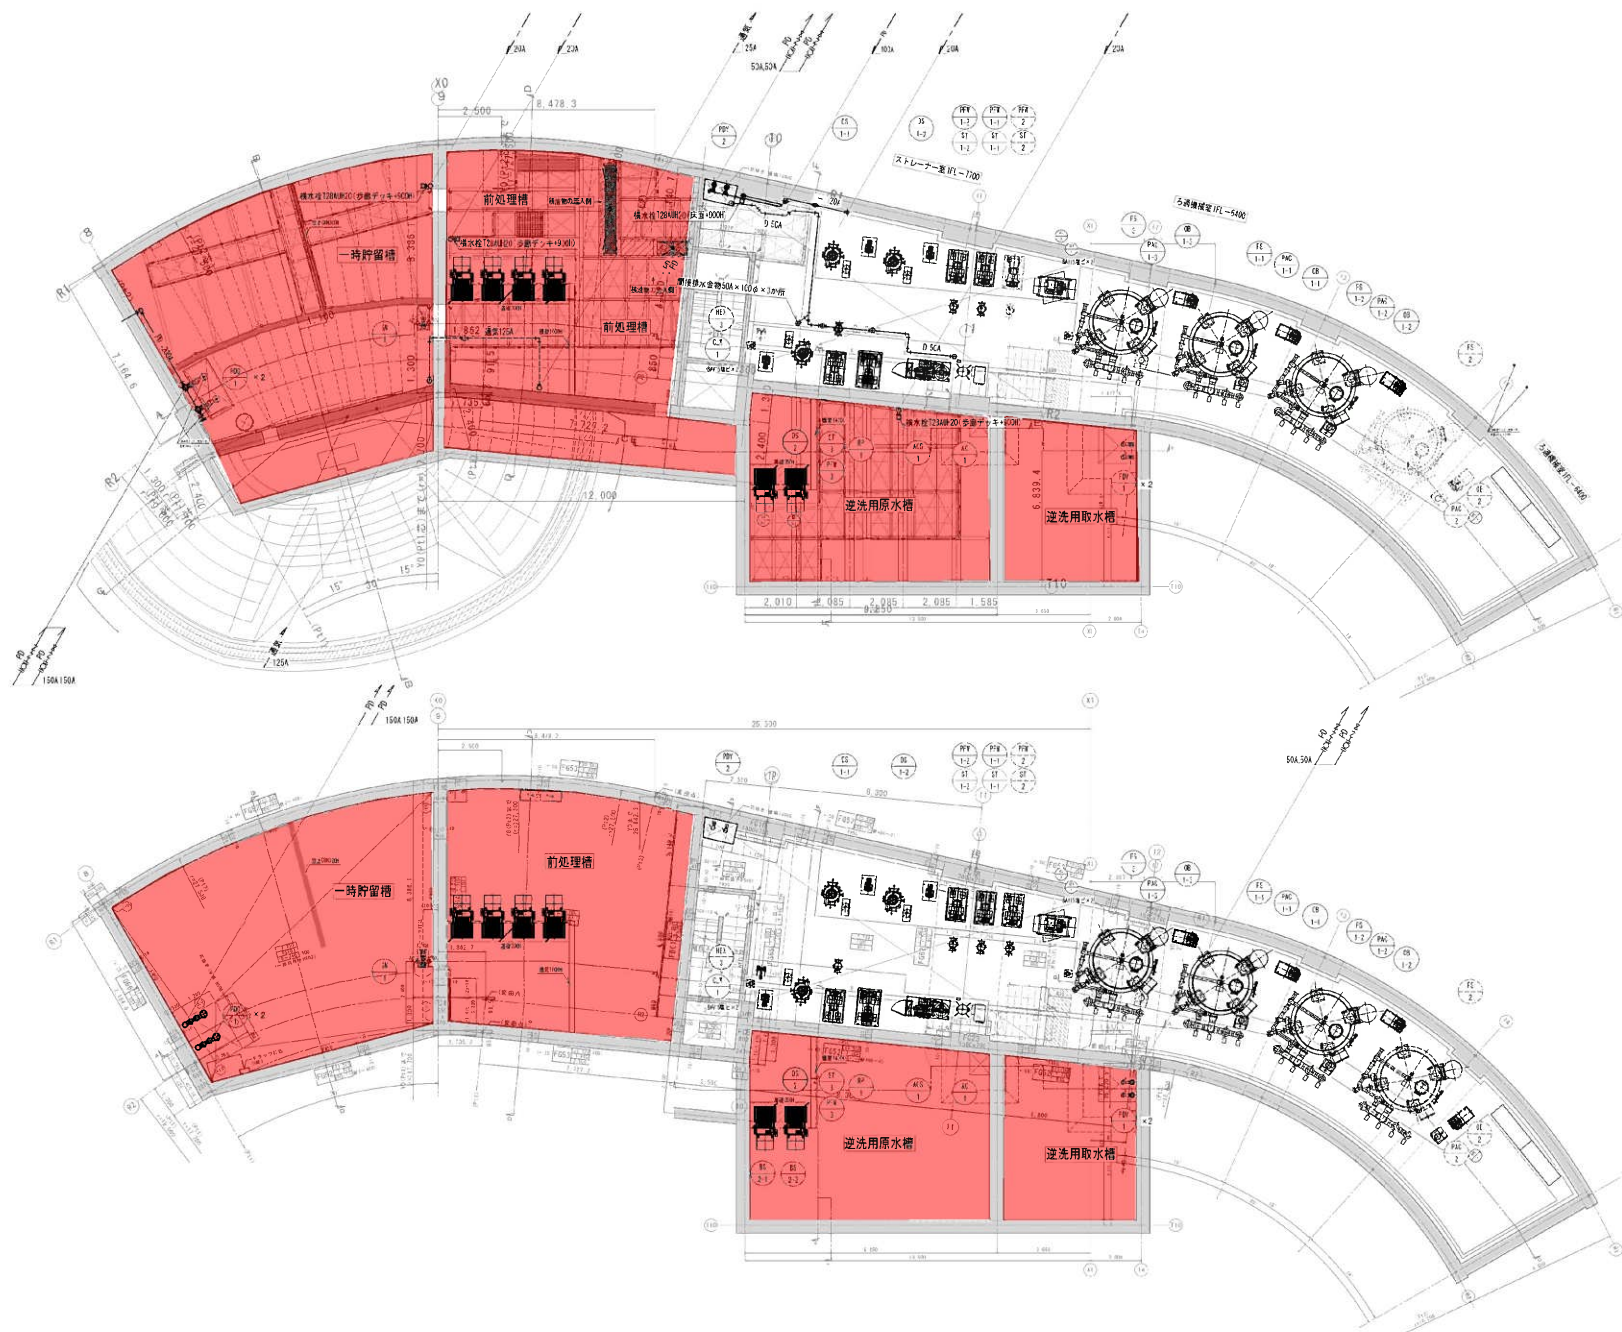


ゾウ舎

し	ず	ん	切	図
工 事 名	岡山動物園（仮称）ゾウ舎附属集水設備工事			
図 面 名 称	地下1層平面図（東側区画）	縮 尺	1/100	


図 - 31

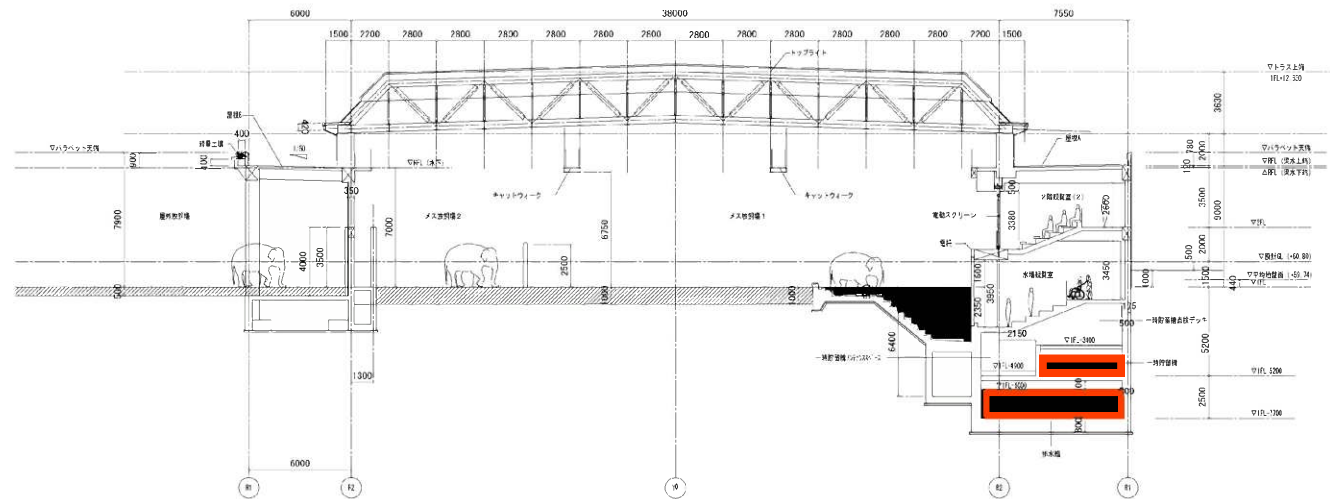


A-A' 断面図 S=1/150

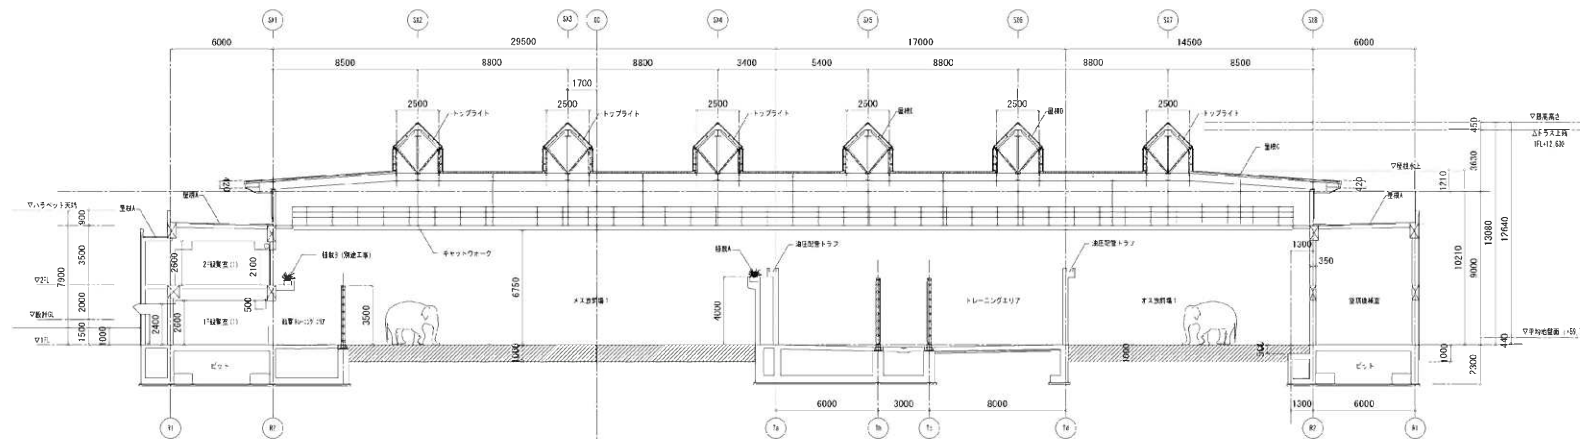

B-B' 断面図 S=1/150

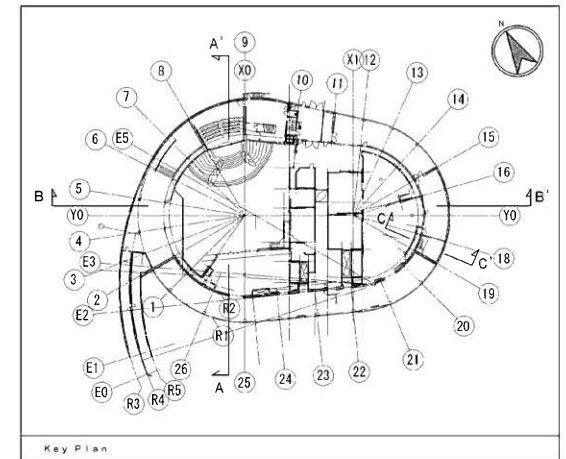

Key Plan

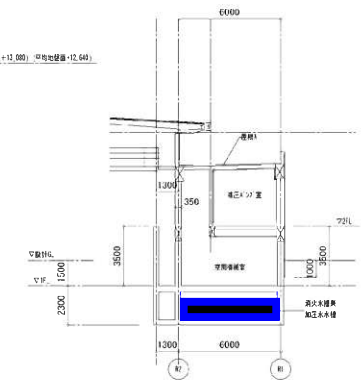



C-C' 断面図 S=1/150

し ゅ り 功 能			
工 事 名	内山製粉所 (仮称) ソウ粉製粉用生設備工事		
図 面 名 称	断面図	図 号	1/150

図-32

ゾウ舎



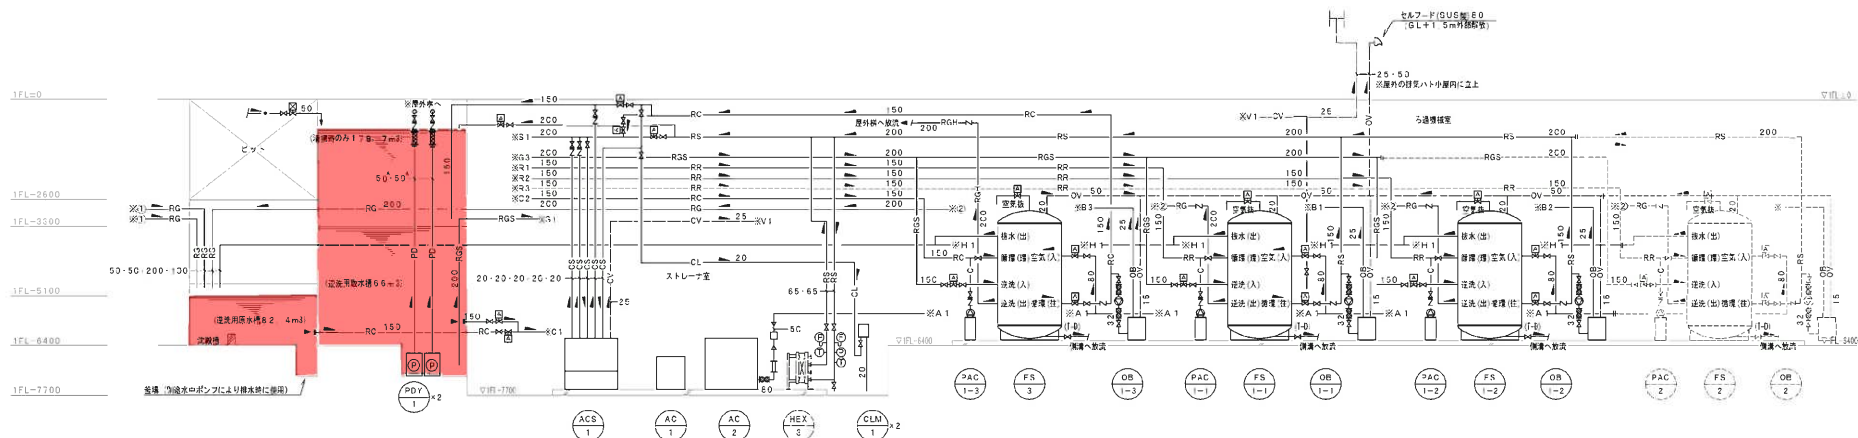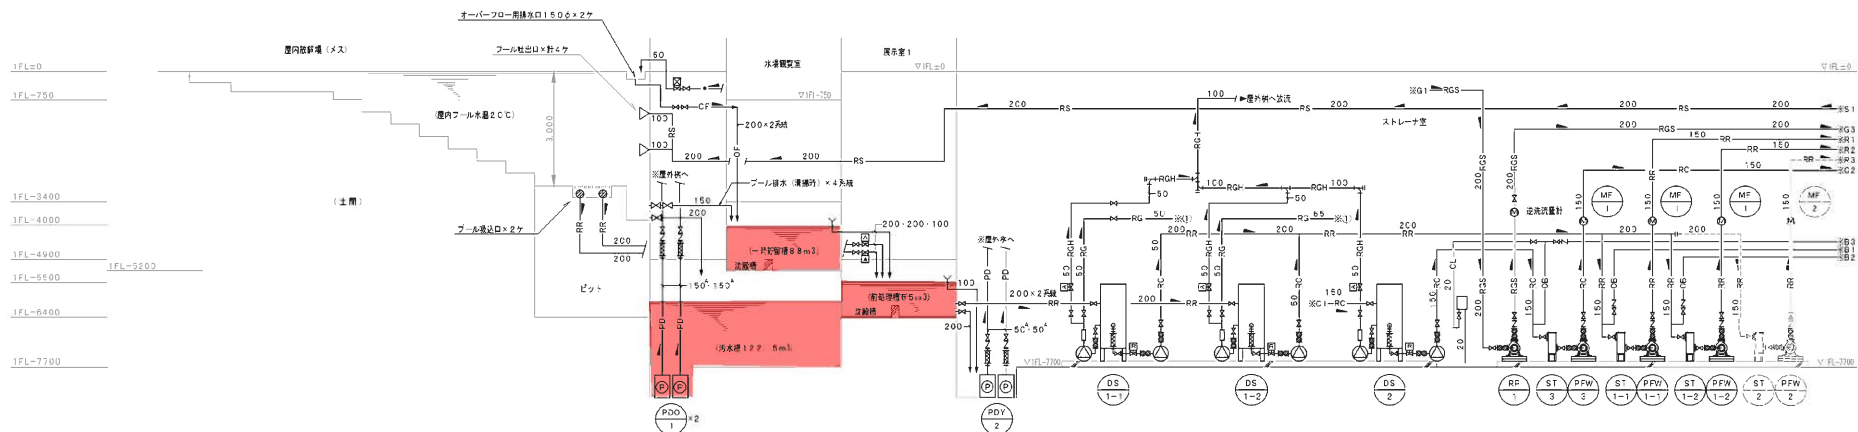


ゾウ舎

図-33

し	ゃ	ん	切	図
工 事 名	円山動物園 (仮称) ソウ科獣舎増設工事			
図 面 名 称	ゾウろ過配管系統図 (ろ過設備)			図 号
				—

图-34

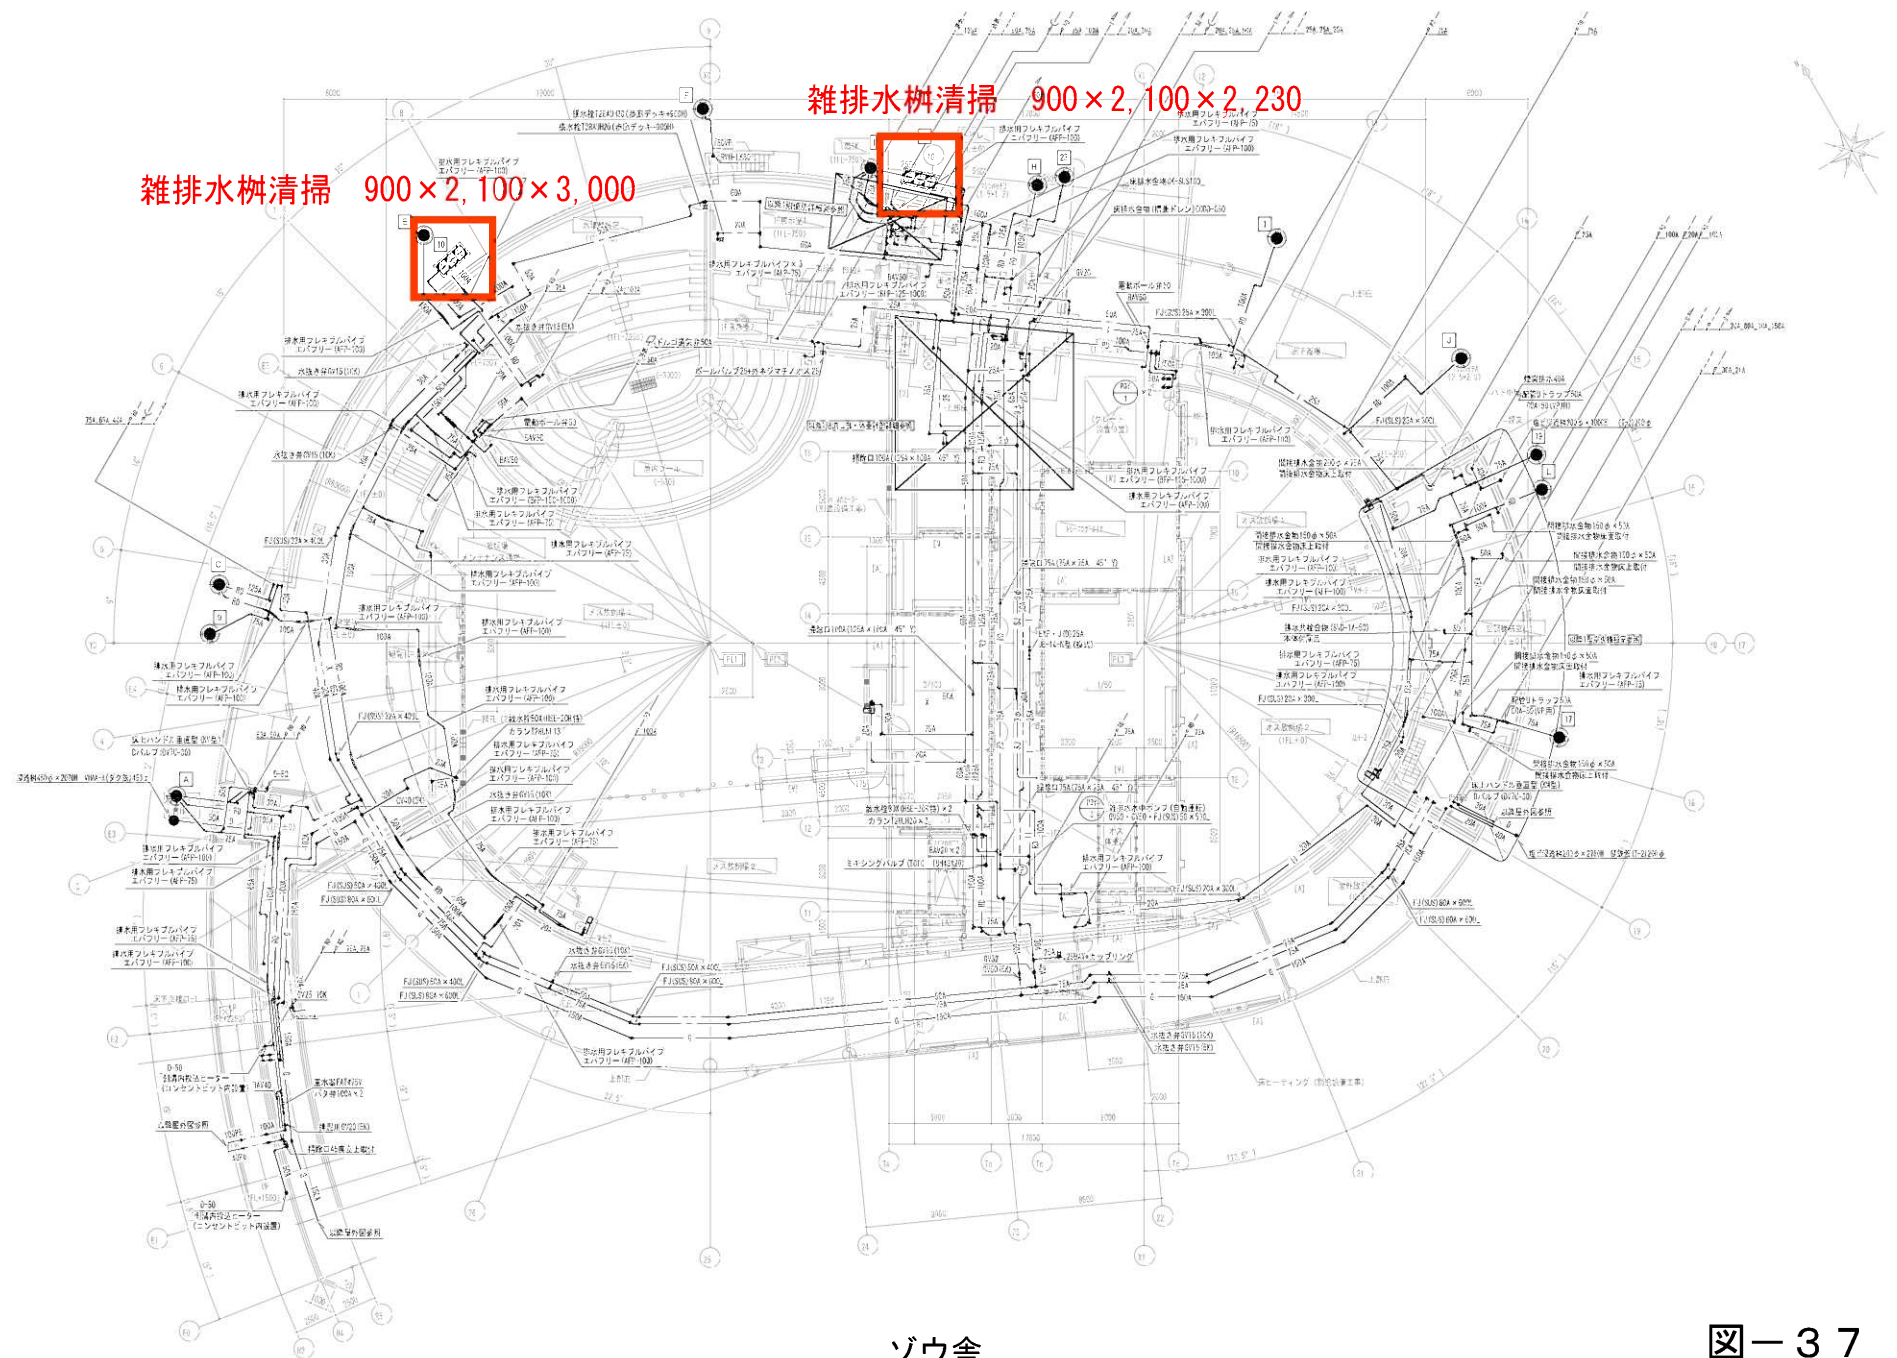

ゾウ舎