







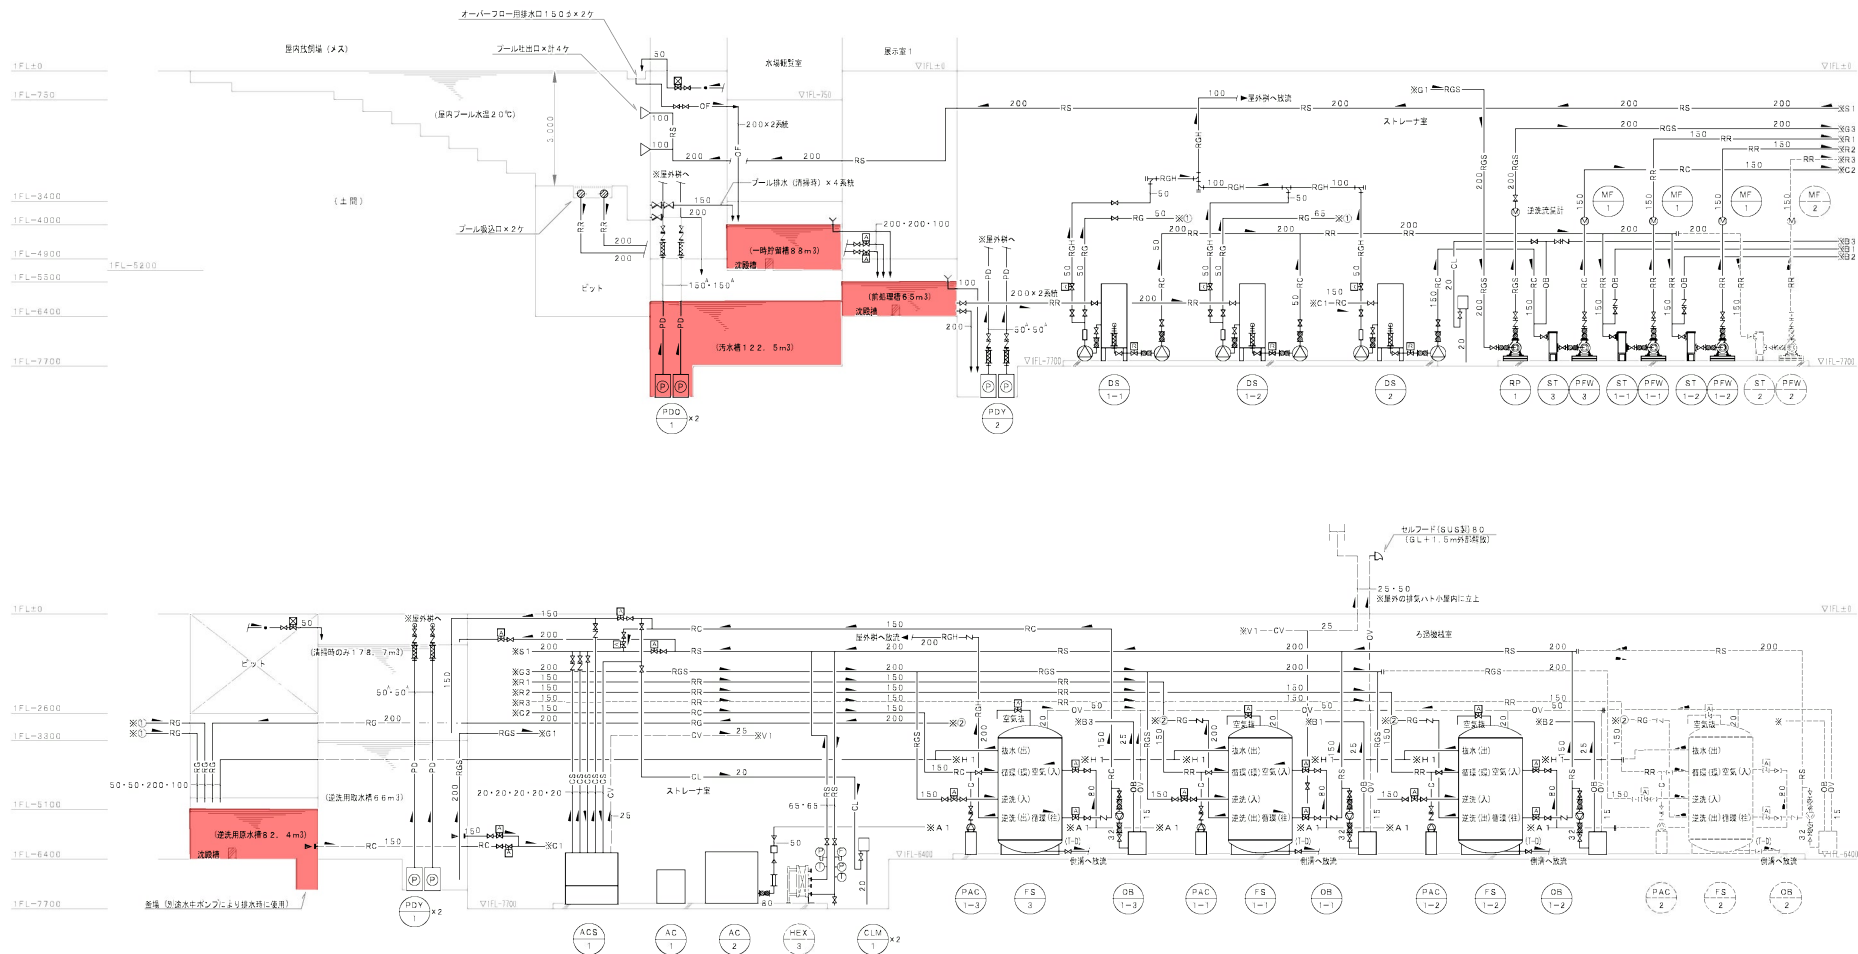


ゾウ舎

し　　ゆ　　ん　　ゆ　　ぎ	
工　事　名	円山動物園（仮称）ゾウ舎新築増設改修工事
図　面　名　称	ブルーム配管系統図（右側設備）
図　面　番　号	

図-30

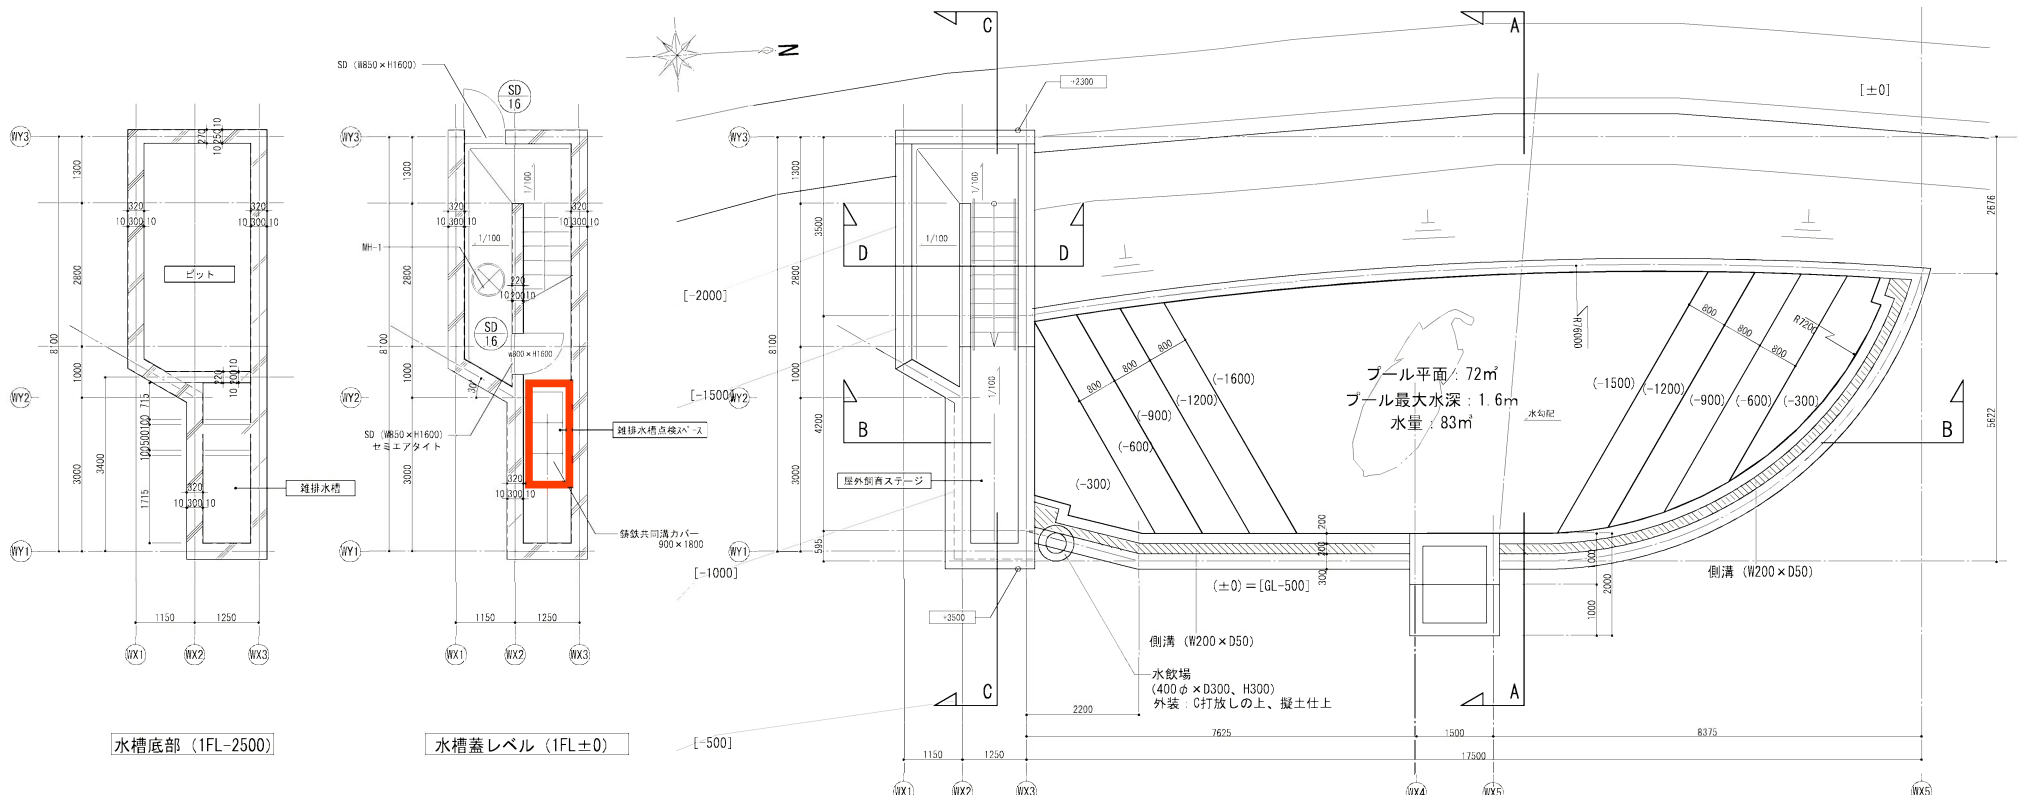

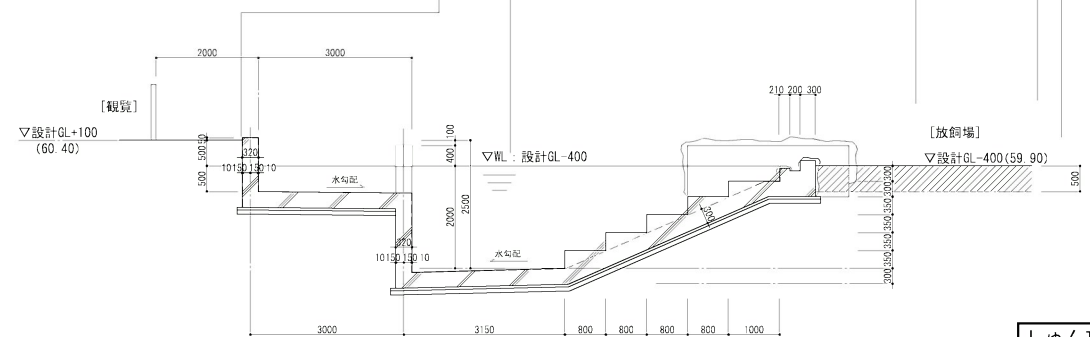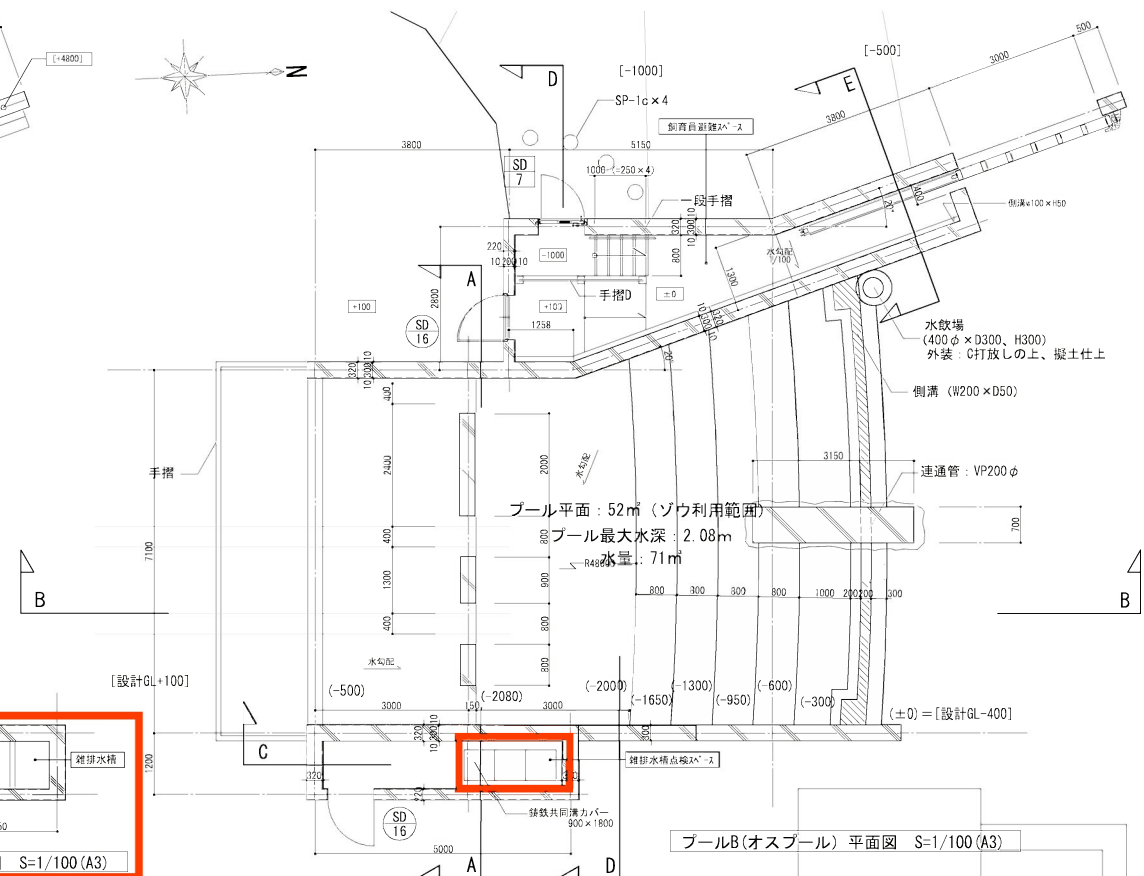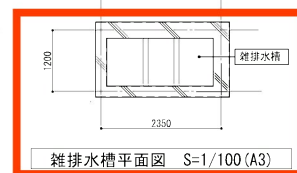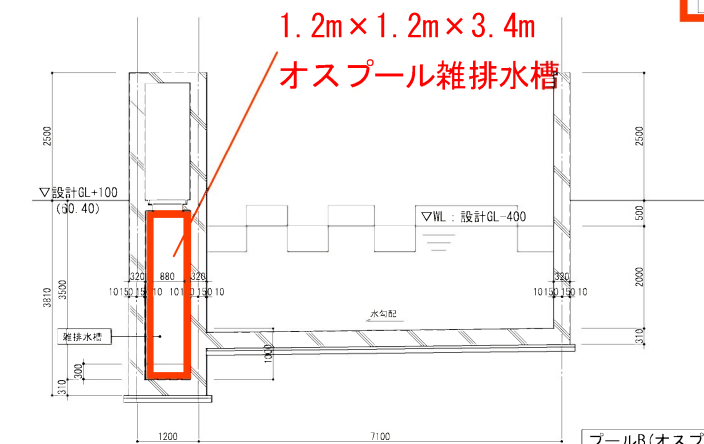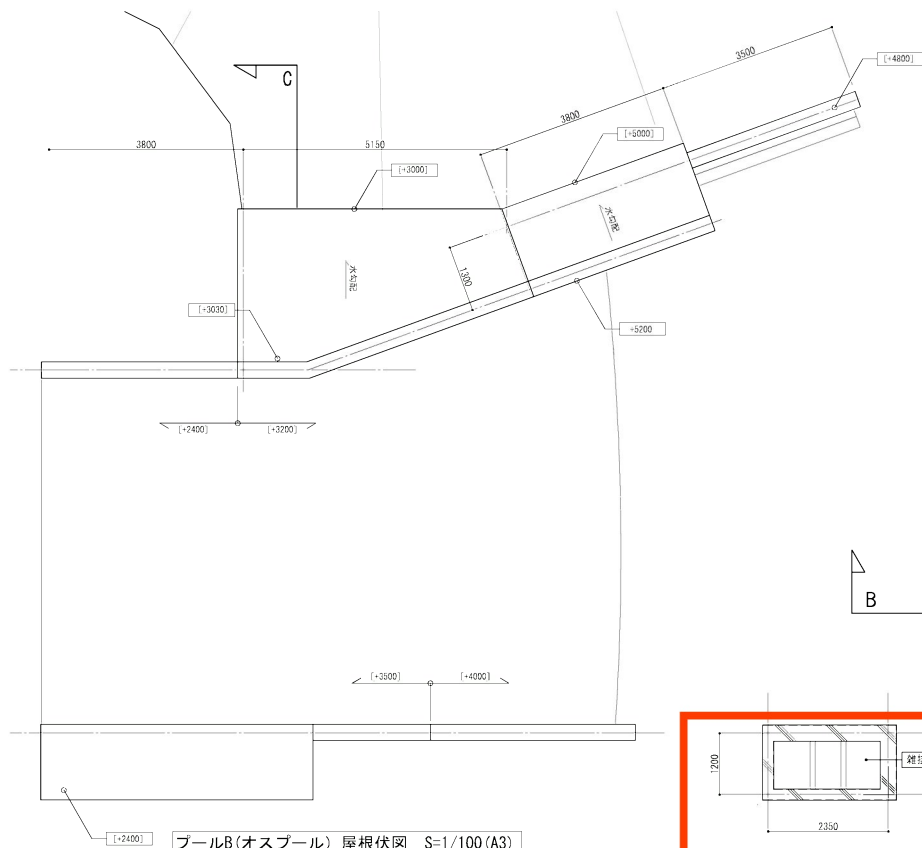


しゅん功図

注: 地中のコンクリート打継部は止水板を設置すること。

ゾウ舎

図-32

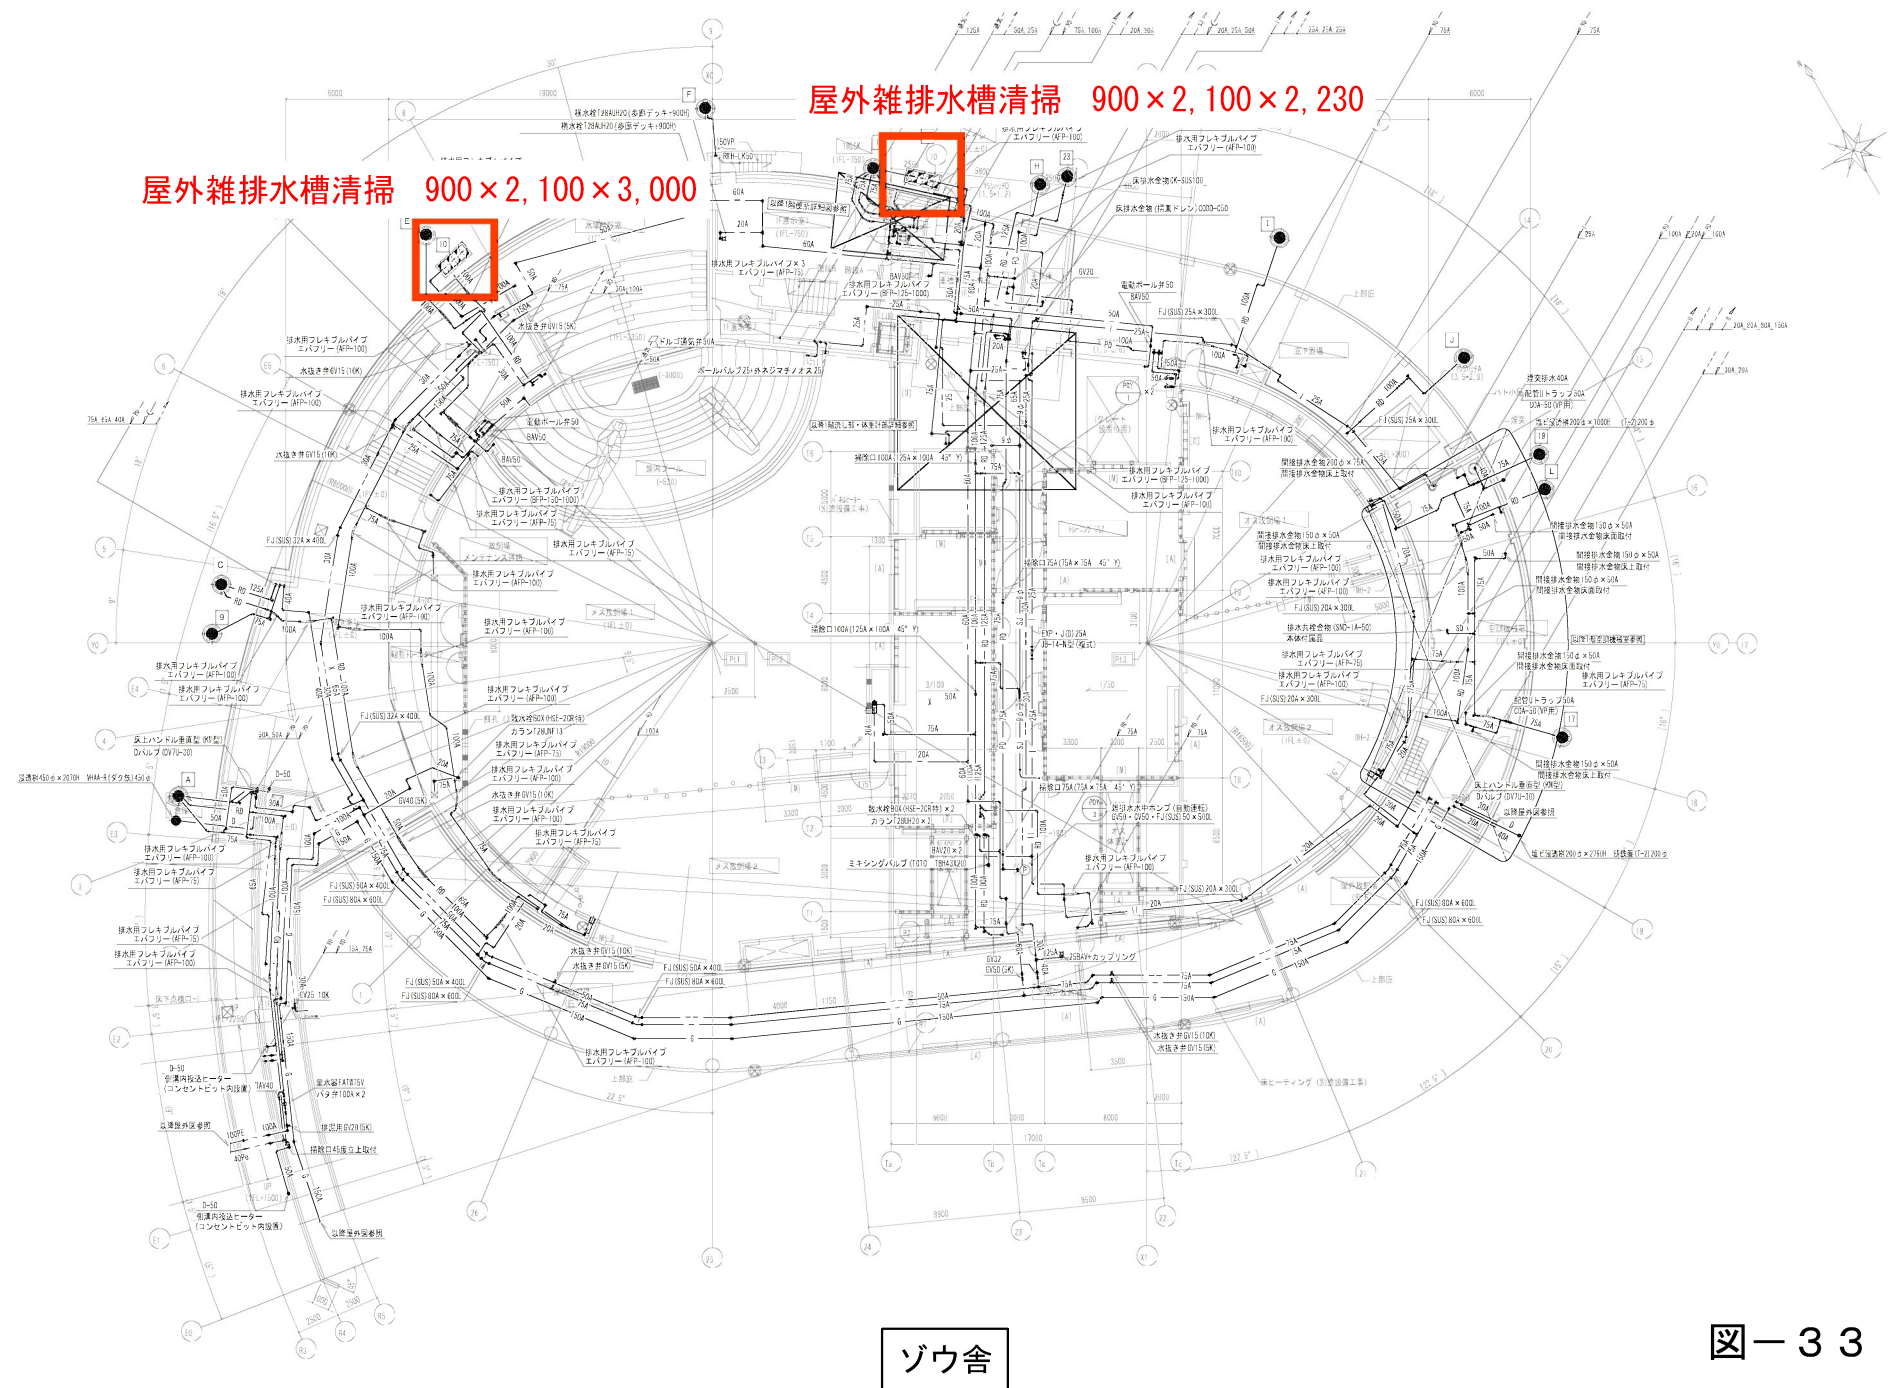

ゾウ舎

図-33

加圧給水ポンプ点検 1台

排水ポンプ点検 6台

機 器 一 覧 表 - 1

記号	名 称	型 式	設 置 場 所	備 考	台 数	電 動 機	駆 動	備 考				
PW-1	加圧給水ポンプユニット	床置き	1	空圧機駆動	インバーター変速制御・自動安全停止装置・ステンレス製・高圧送水及び力率改善対応品	1	3	200	4	5.5kW	INV	コンクリート基礎（別途建築工事） 設計用水平流量K=1.0G
PW-2	加圧給水ポンプユニット	床置き	1	空圧機駆動	インバーター変速制御・自動安全停止装置・ステンレス製・高圧送水及び力率改善対応品	1	3	200	2	0.75kW	INV	設計用水平流量K=1.0G
PD0-1	高圧給排水ポンプ	非自動型	B1	汚水槽	ステンレス製・ボルトナット水中型（100mm口径） 100φ×1.100L/m・n×10mm 自動安全停止装置（緊急設備能力） 投入排水ポンプ・センサーコントロール付 水中ケーブル10m付属 ステンレス製高圧装置（ボイダーパイプSUS 3.0mm、早上げチェーンSUS 4.0mm） 汚物防止弁（パイロコンタクト） 圧力計	2	3	200	4	5.5	直入	VHS-100-1.5（日本製作所） タイマー運転装置 ポンプピット底 別途建築工事
PDY-1	雑排水ポンプ	自動運転型	B1	汚水採取槽	ステンレス製・ボルトナット水中型 50φ×200L/m・n×8mm フロートスイッチ（運転・停止）・水中ケーブル10m付 高圧装置用フロートスイッチ付	2	3	200	2	1.5	直入	設計用水平流量K=1.0G
PDY-2	雑排水ポンプ	自動運転										