
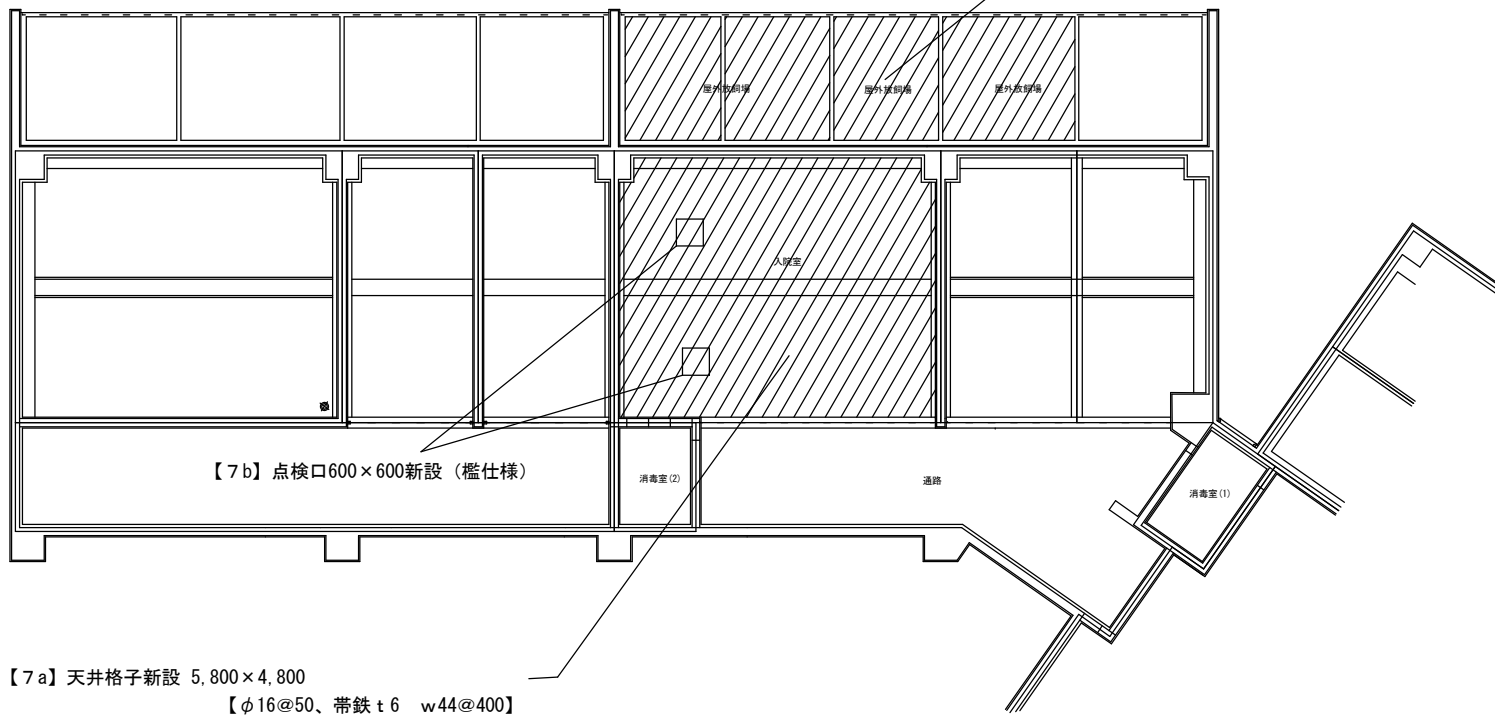


【1】天井格子新設 5,900×2,500+2,500×2,500
【φ16@50、帯鉄 t6 w44@400】

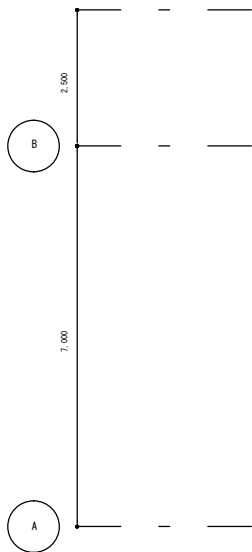

【7b】点検口600×600新設（檻仕様）

【7a】天井格子新設 5,800×4,800
【φ16@50、帯鉄 t6 w44@400】