


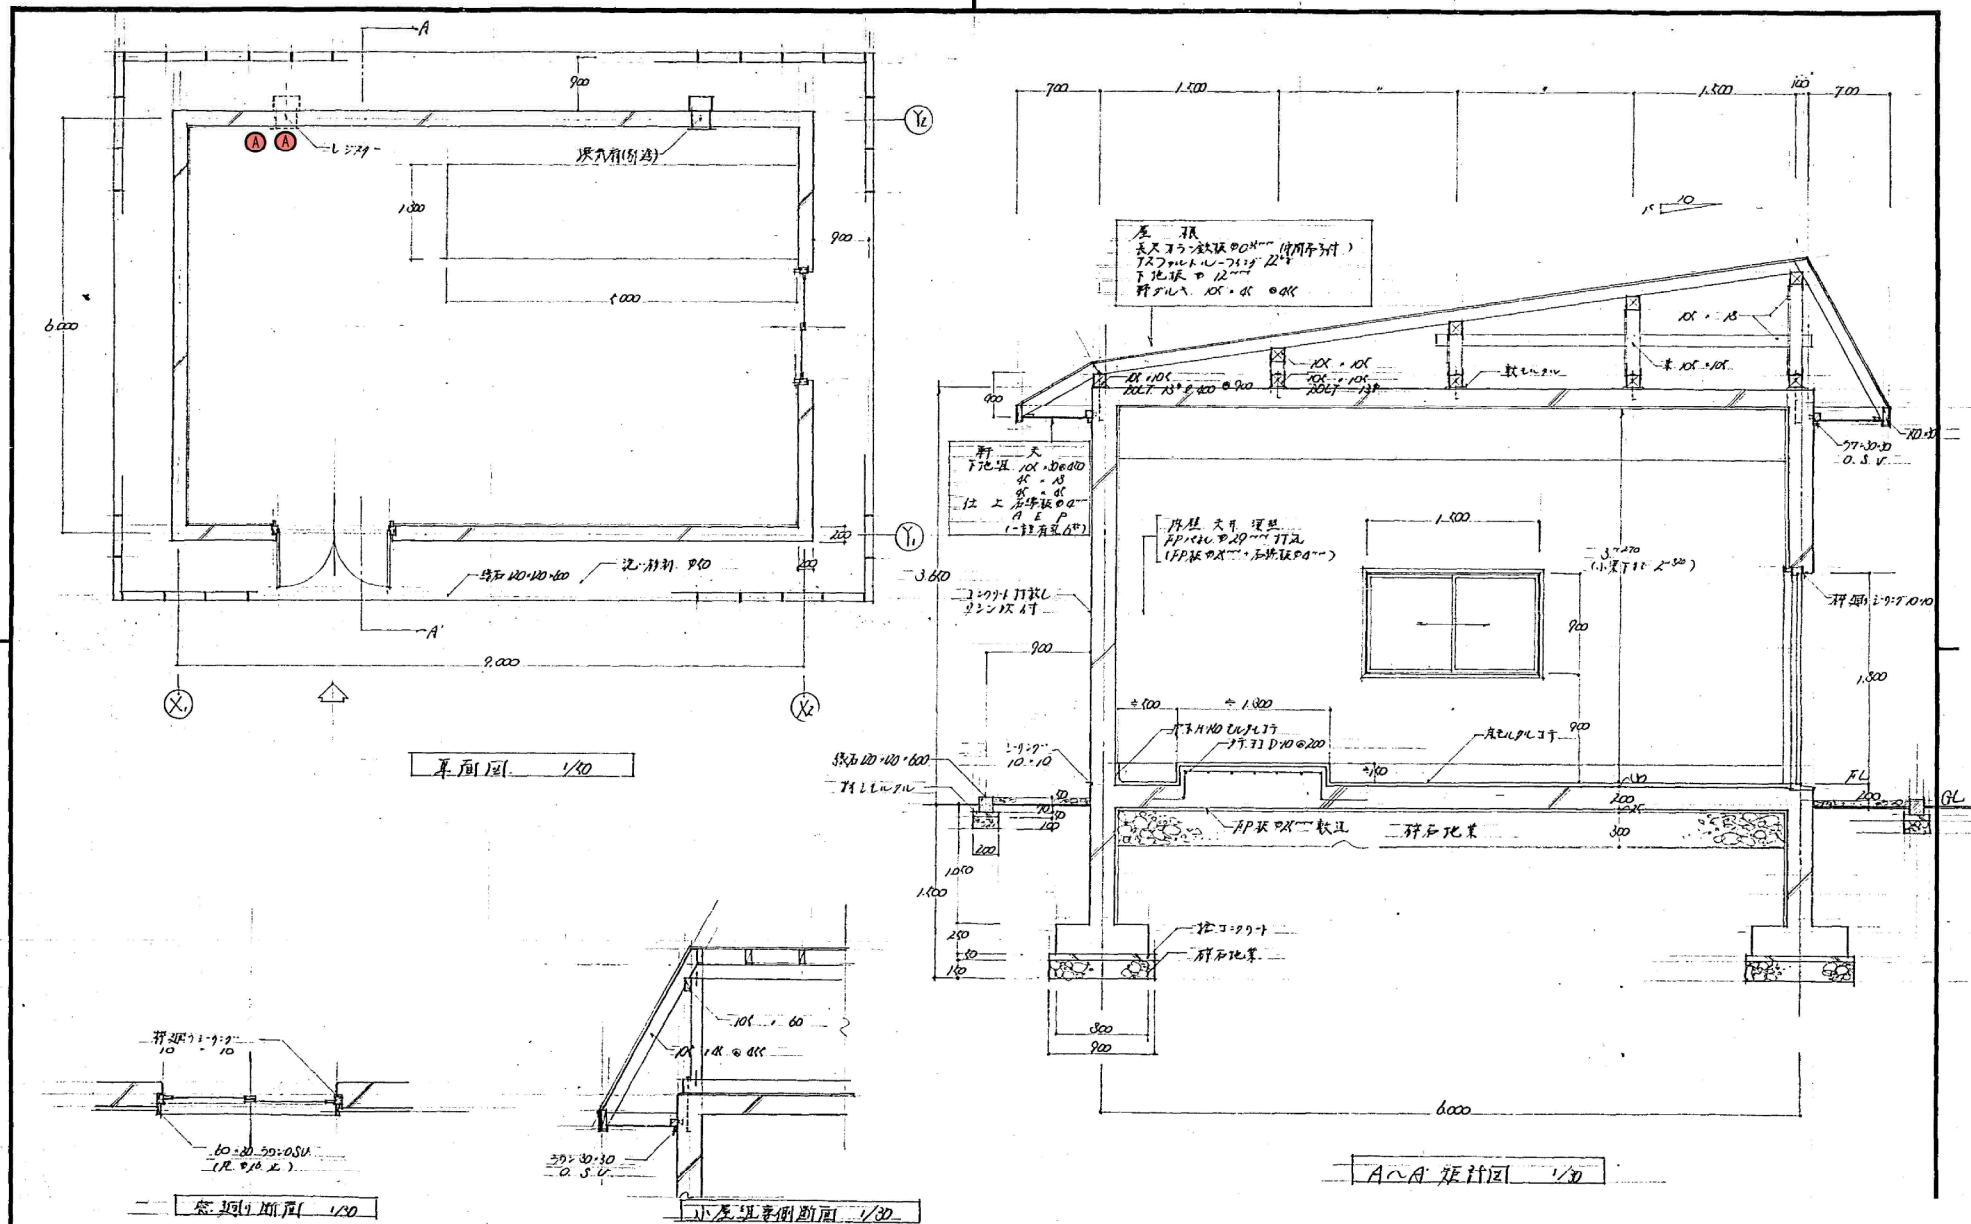


札幌市建築局建築部

課 名 課 長 係 長 設計主任 製 図

'S' 年 月 日

建物-19
 高圧受電室
 (消火器)

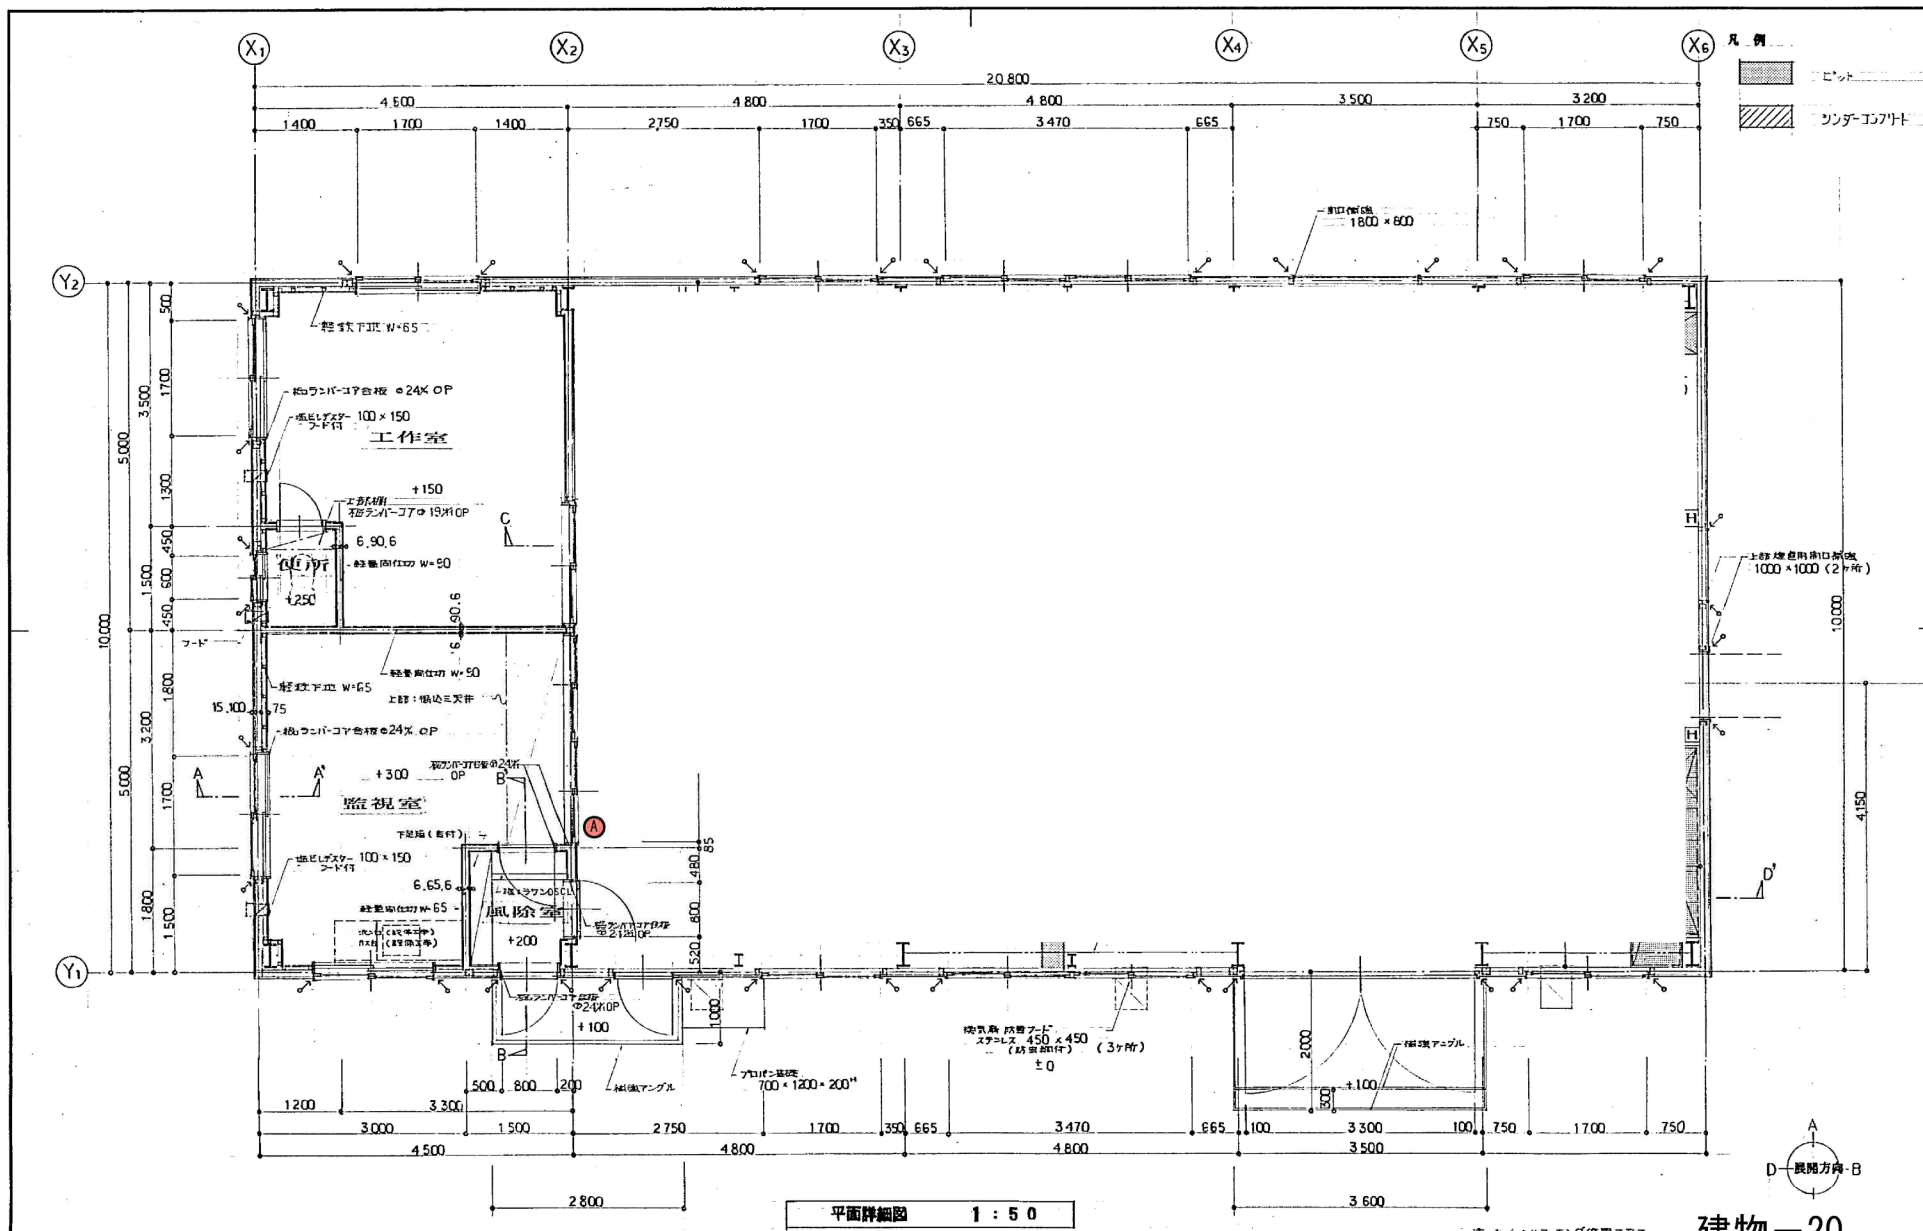

株式会社 札幌企画設計
SAPPORO ARCHITECTS & CONSULTANTS

北海道知事登録(石)第738号
1級建築士登録第24445号
山田正則

設計番号


年月日

H 1.6


担当

工事名

建物-20
ボイラー倉庫
(消火器)

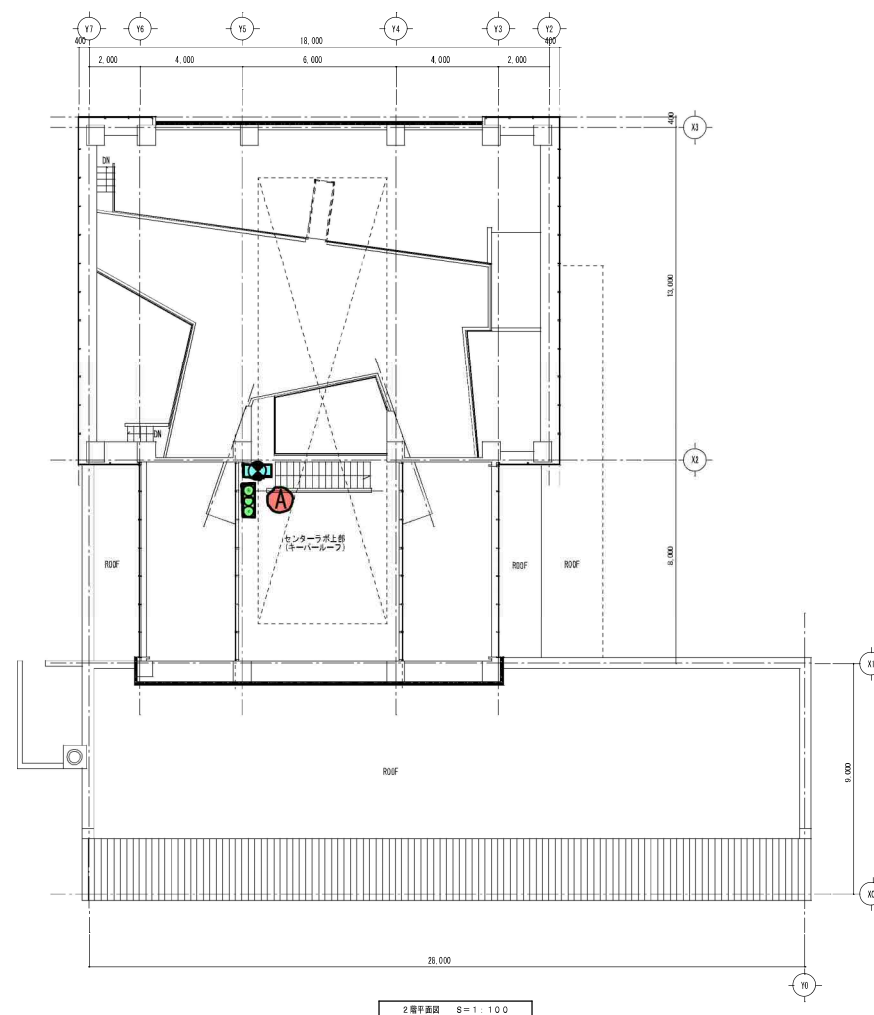


建物-21
は虫類・両生類館
(消火器・非常警報設備・誘導灯)

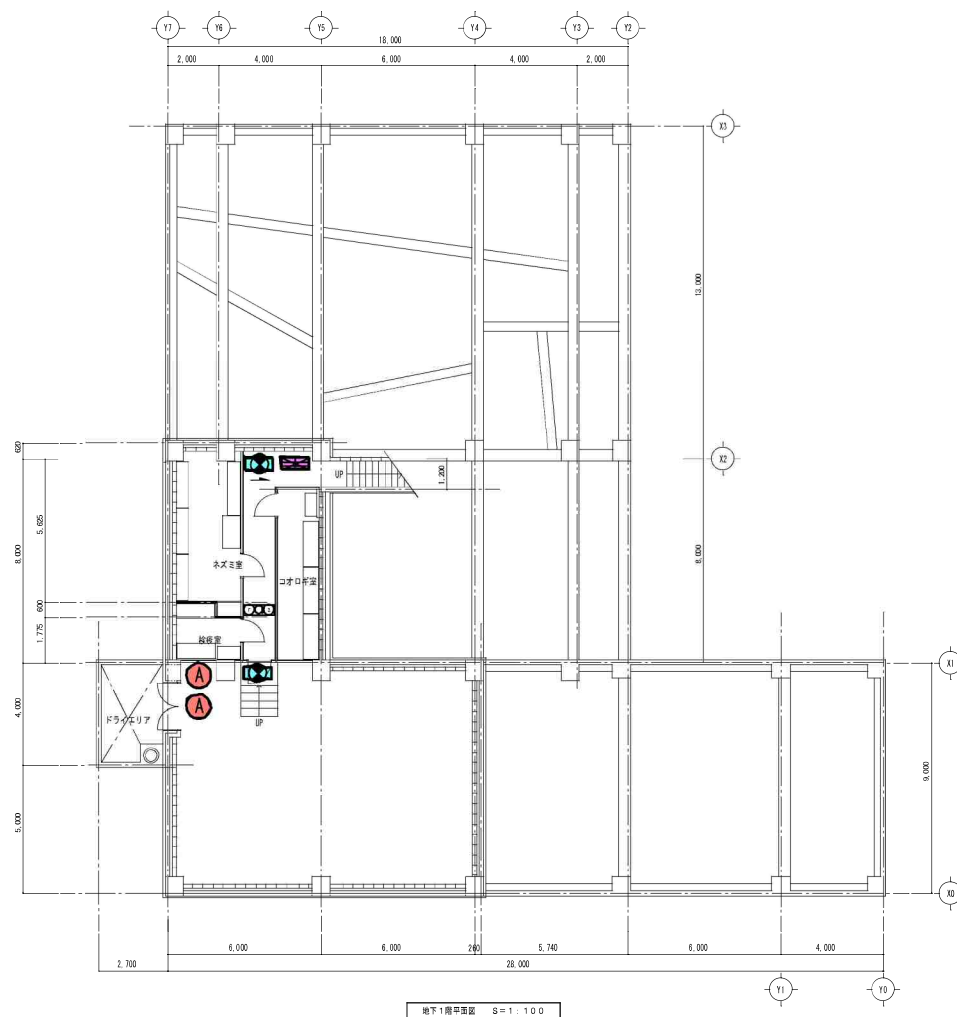

凡例 特記なき場合は下記による。

	緊急出口誘導灯 C線、B.L線 電池内蔵型
	緊急出口誘導灯 C線、B.L線 電池内蔵型
	緊急出口誘導灯 C線 電池内蔵型
	緊急出口誘導灯 C線 電池内蔵型 床埋込型


建物-21
は虫類・両生類館
(消火器・非常警報設備・誘導灯)

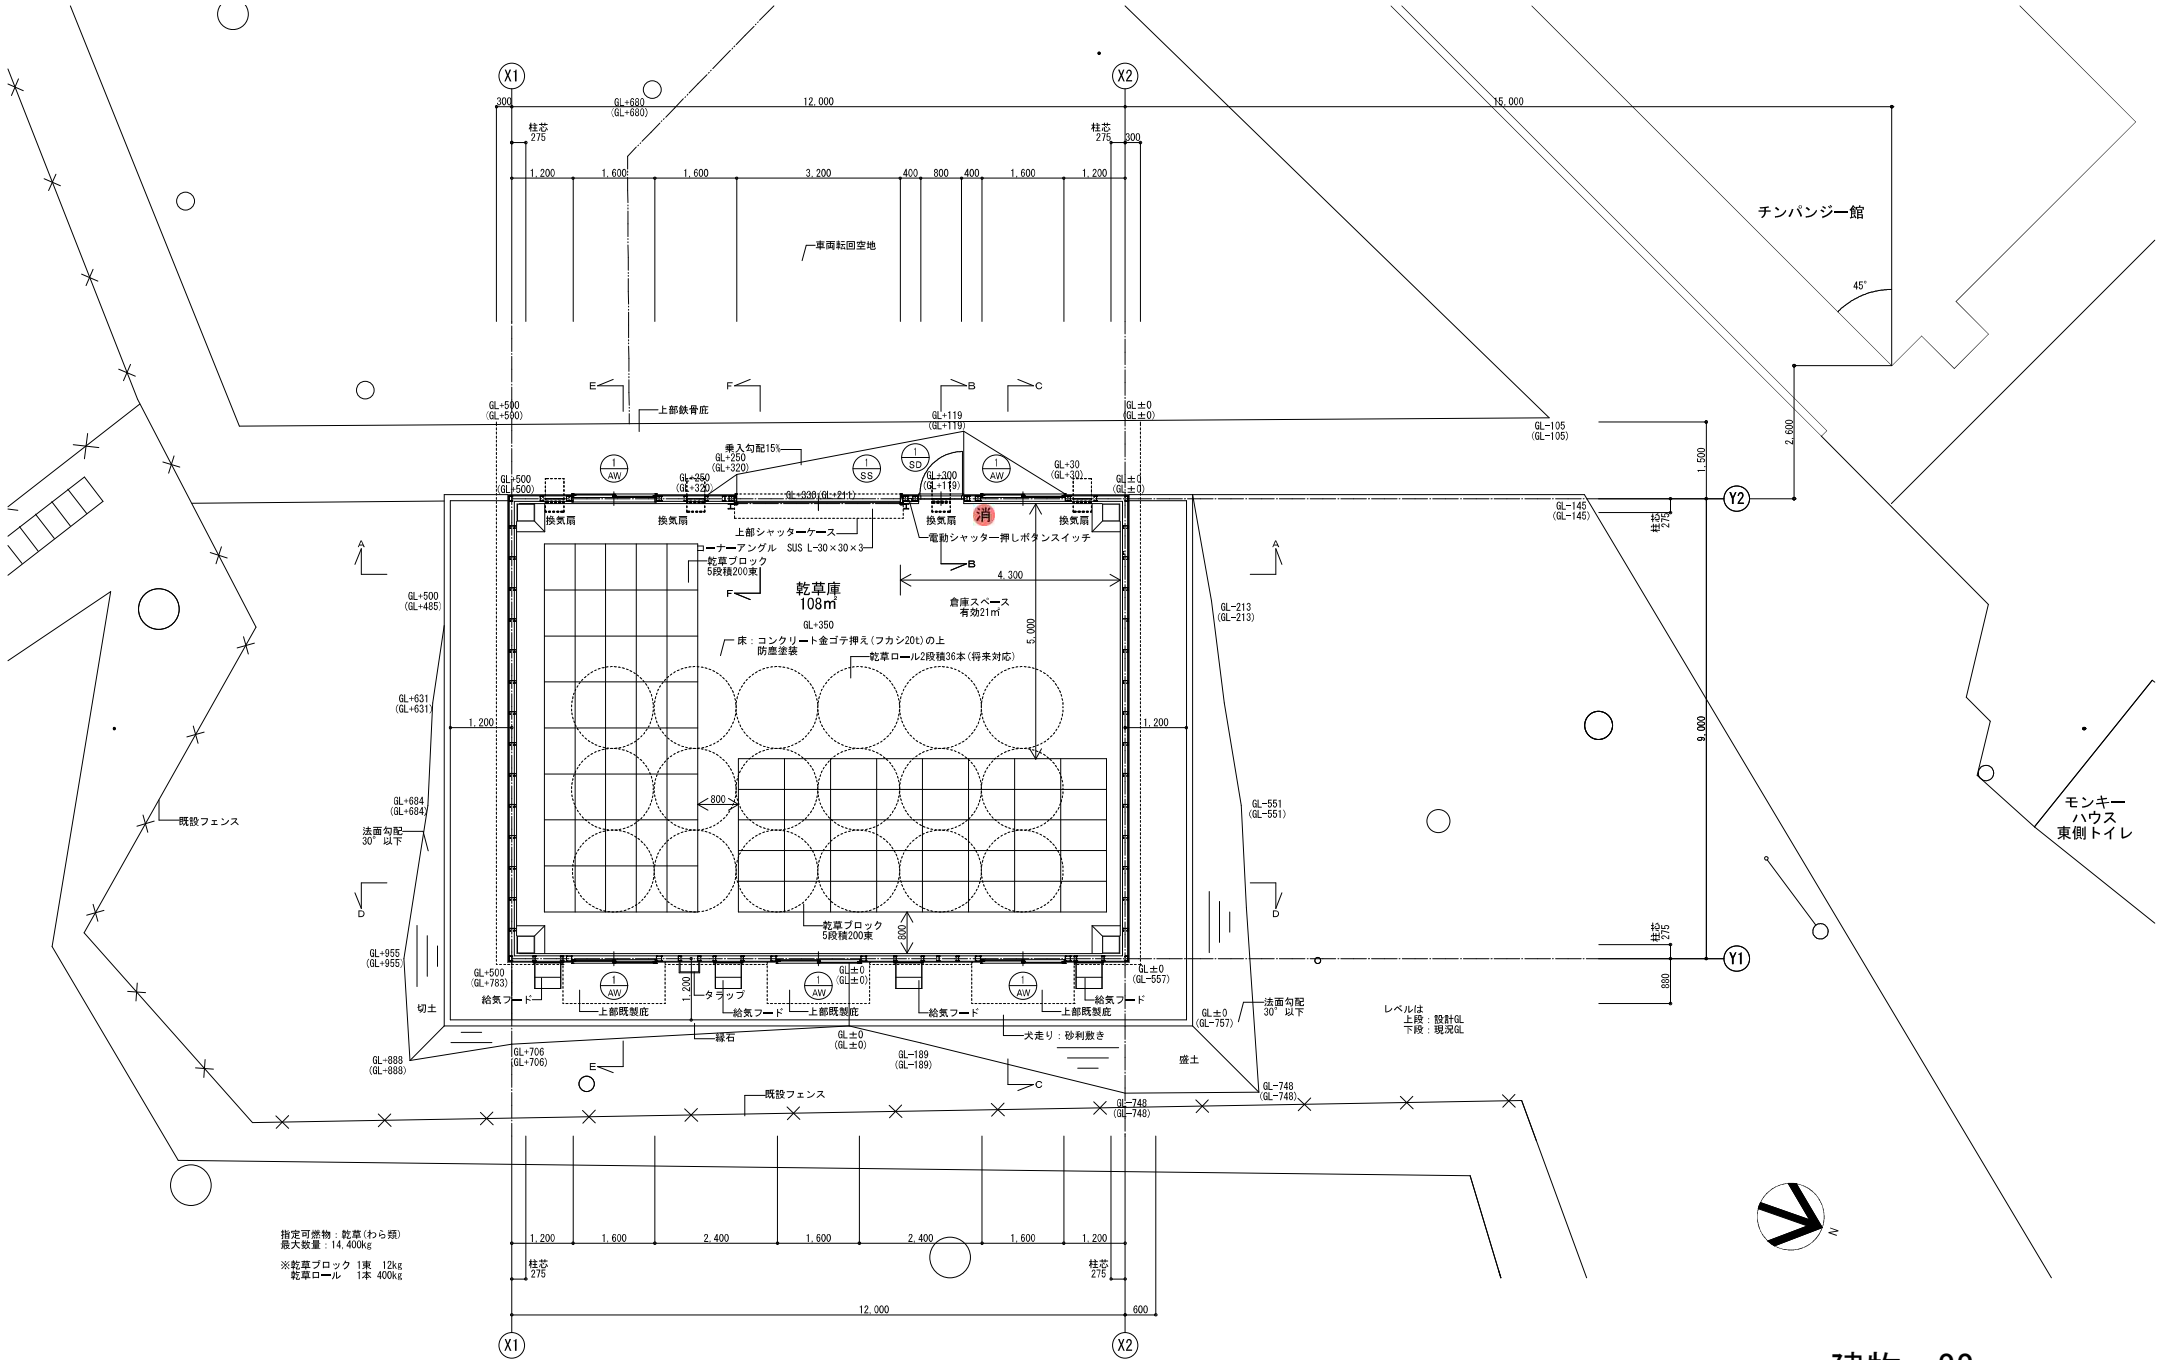

指定可燃物：乾草(わら類)
最大数量：14,400kg
※乾草ブロック 1束 12kg
乾草ロール 1本 400kg



建物-22
新乾草庫
(消火器)

TITLE	1474	B4
円山動物園乾草庫新築工事	株式会社 アークデザイン	一般建築士事務所 北海道建設士(仮) 第 1111号 登録建築士登録 第 243478号 田島 健太

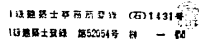

PLANNAME



建物-23
モンキーハウス
(消火器・非常警報設備・誘導灯)

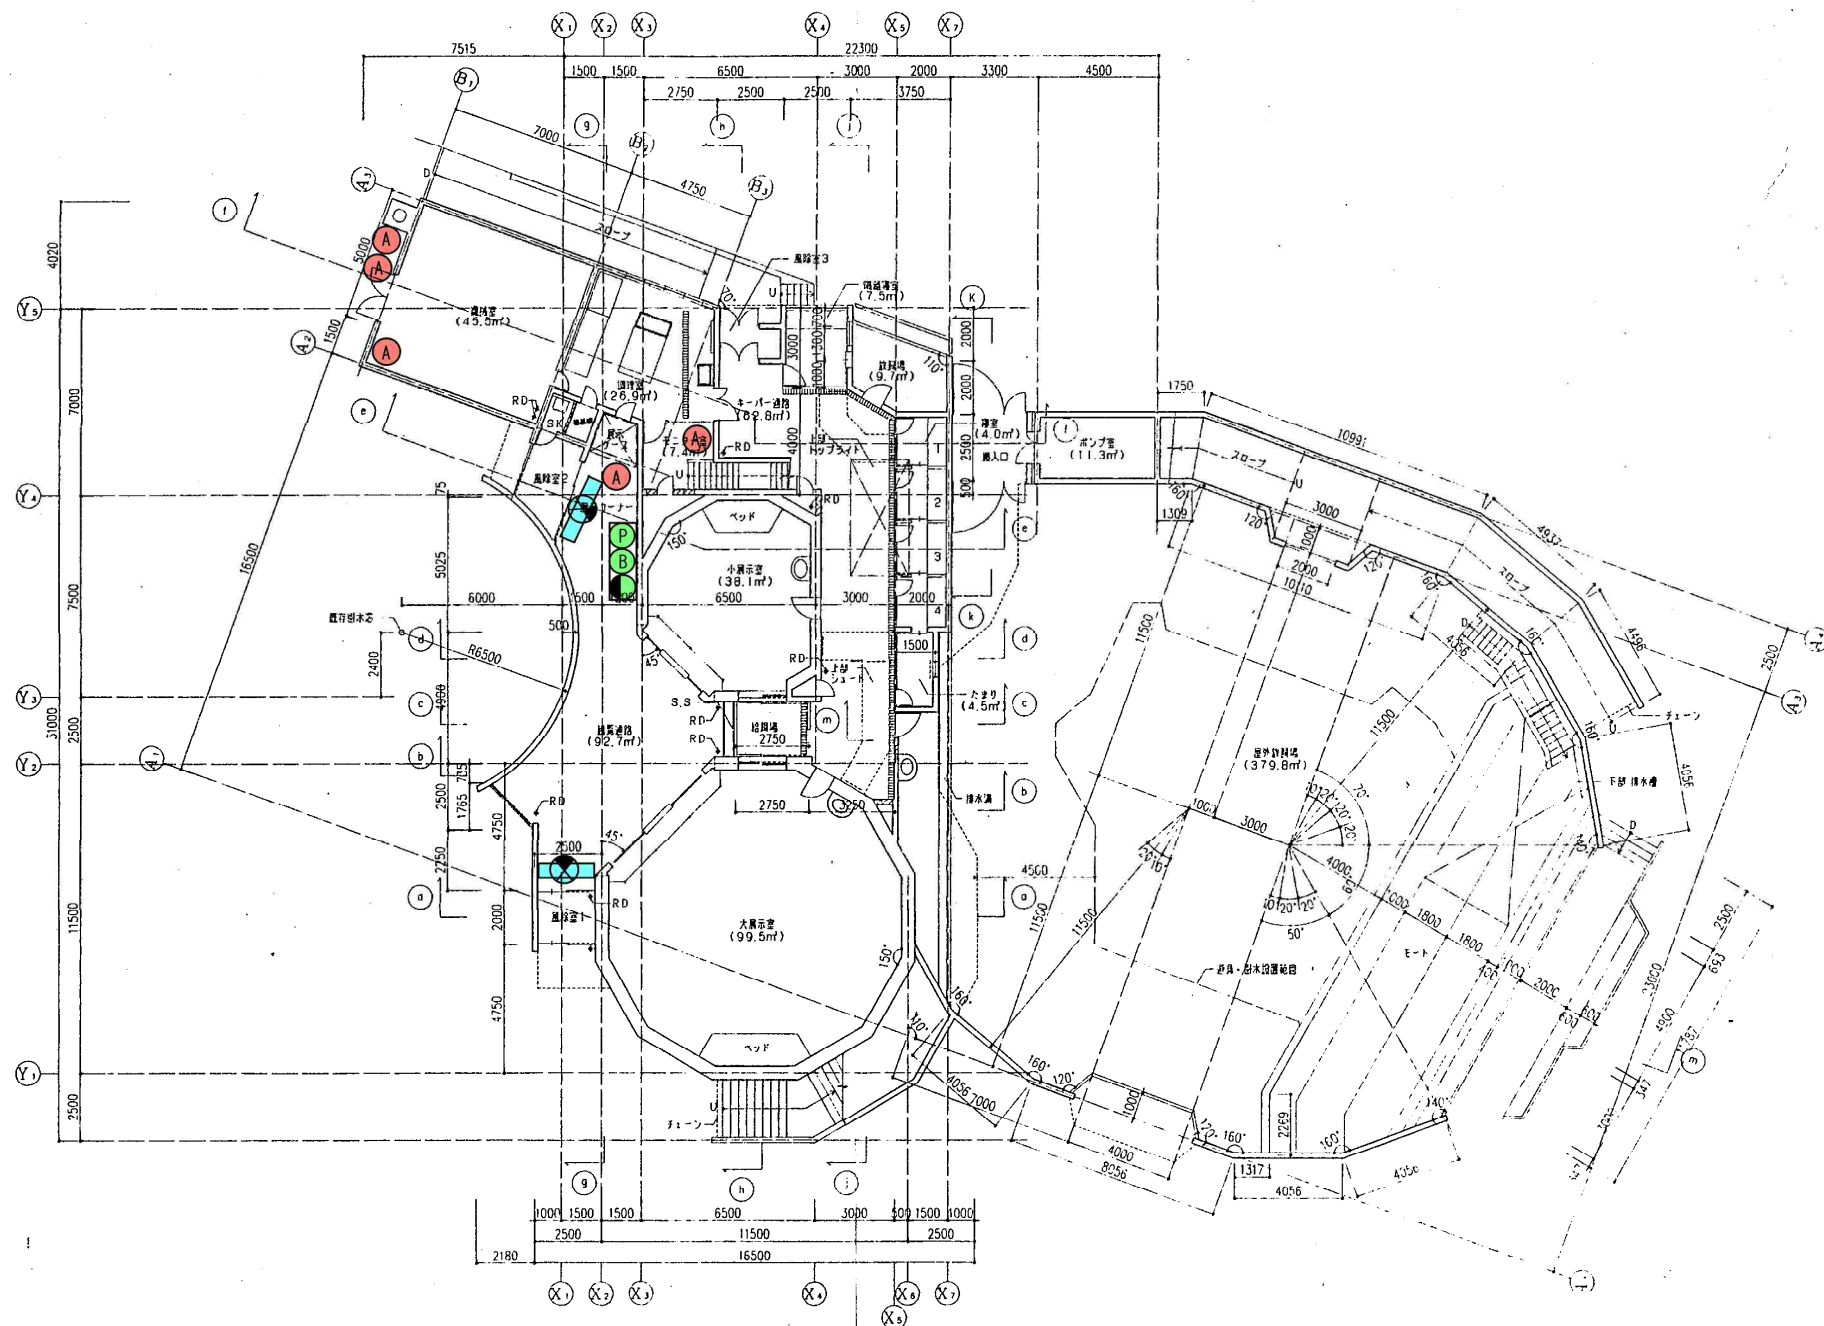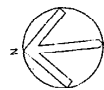

鉄川・越山特定共同企業体



建物-24
チンパンジー館1階
(消火器・非常警報設備・誘導灯)

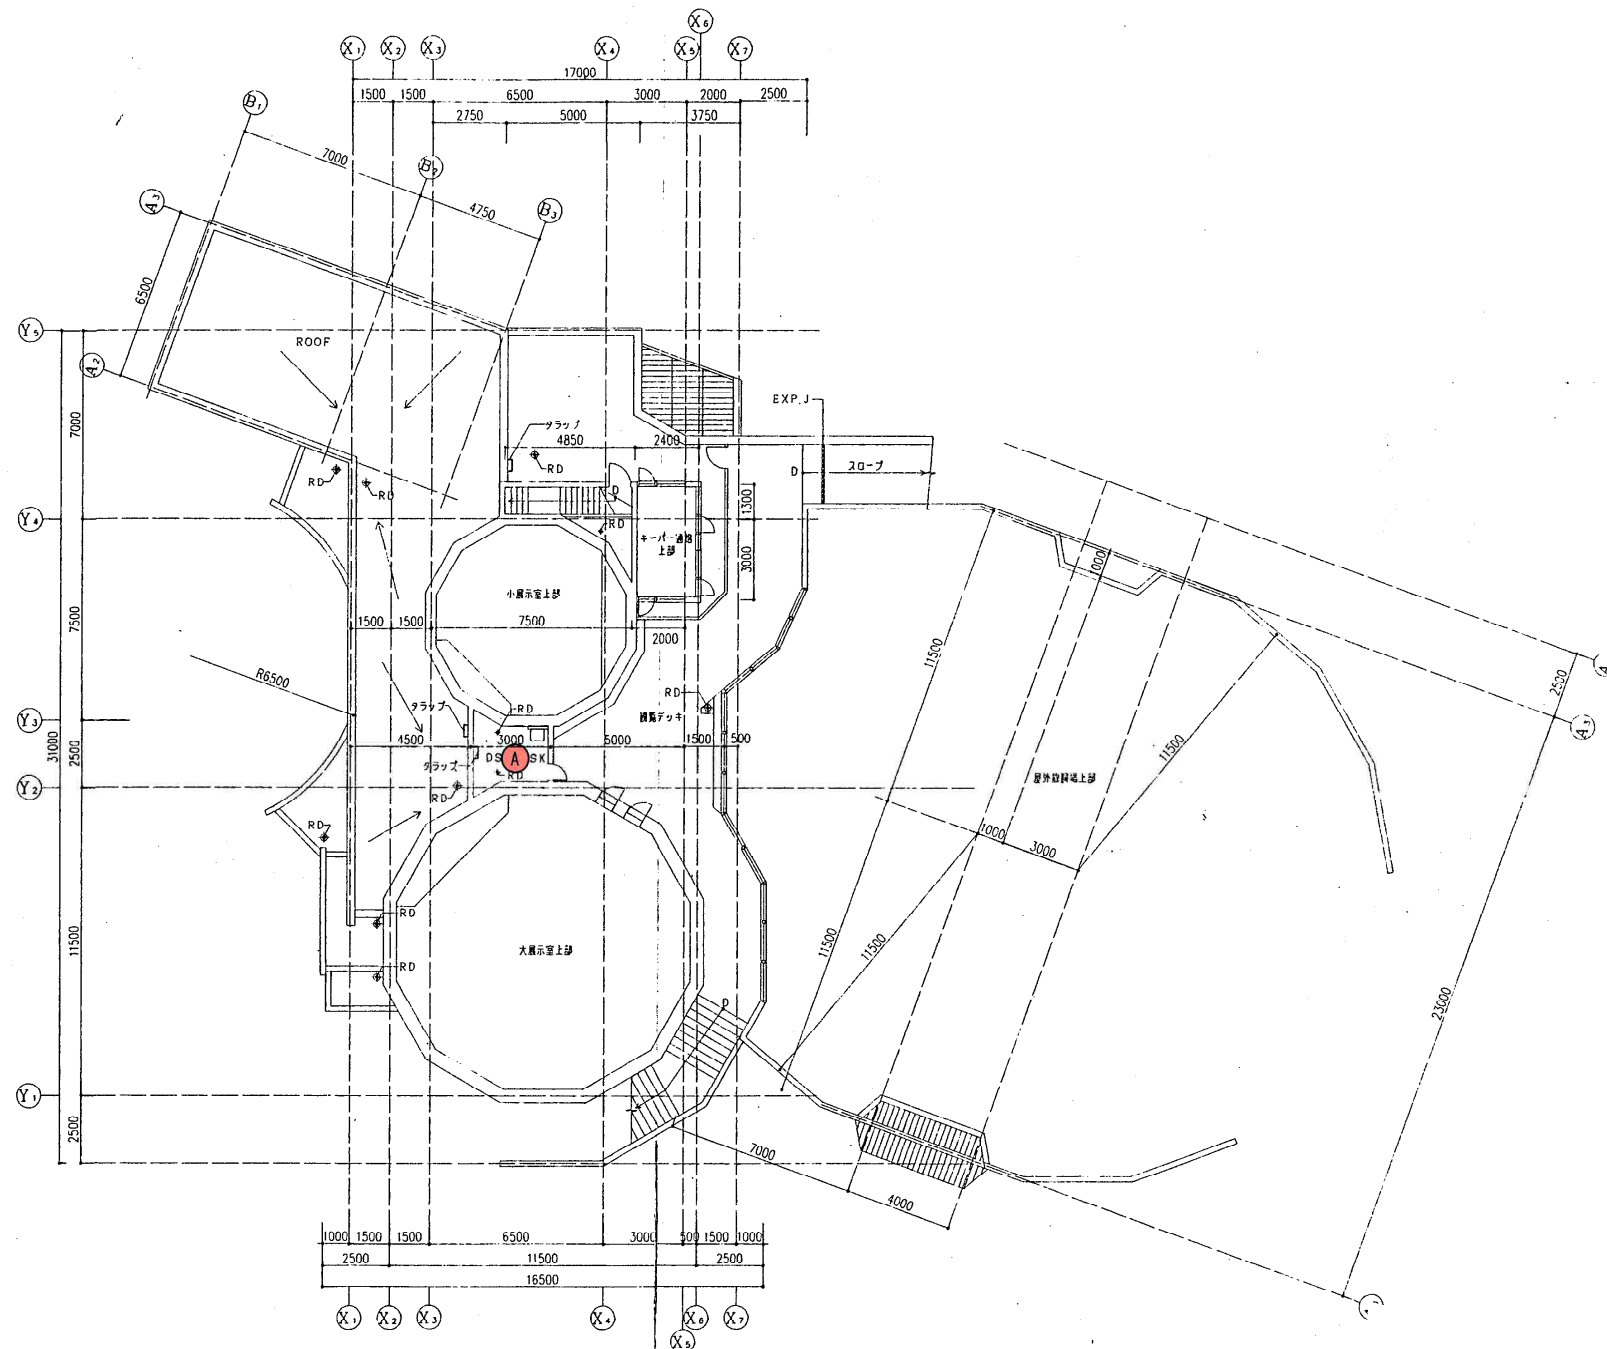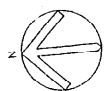


鉄川・越山特定共同企業体




円山動物園新動物舎新築工事

建物-24
チンパンジー館2階
(消火器)

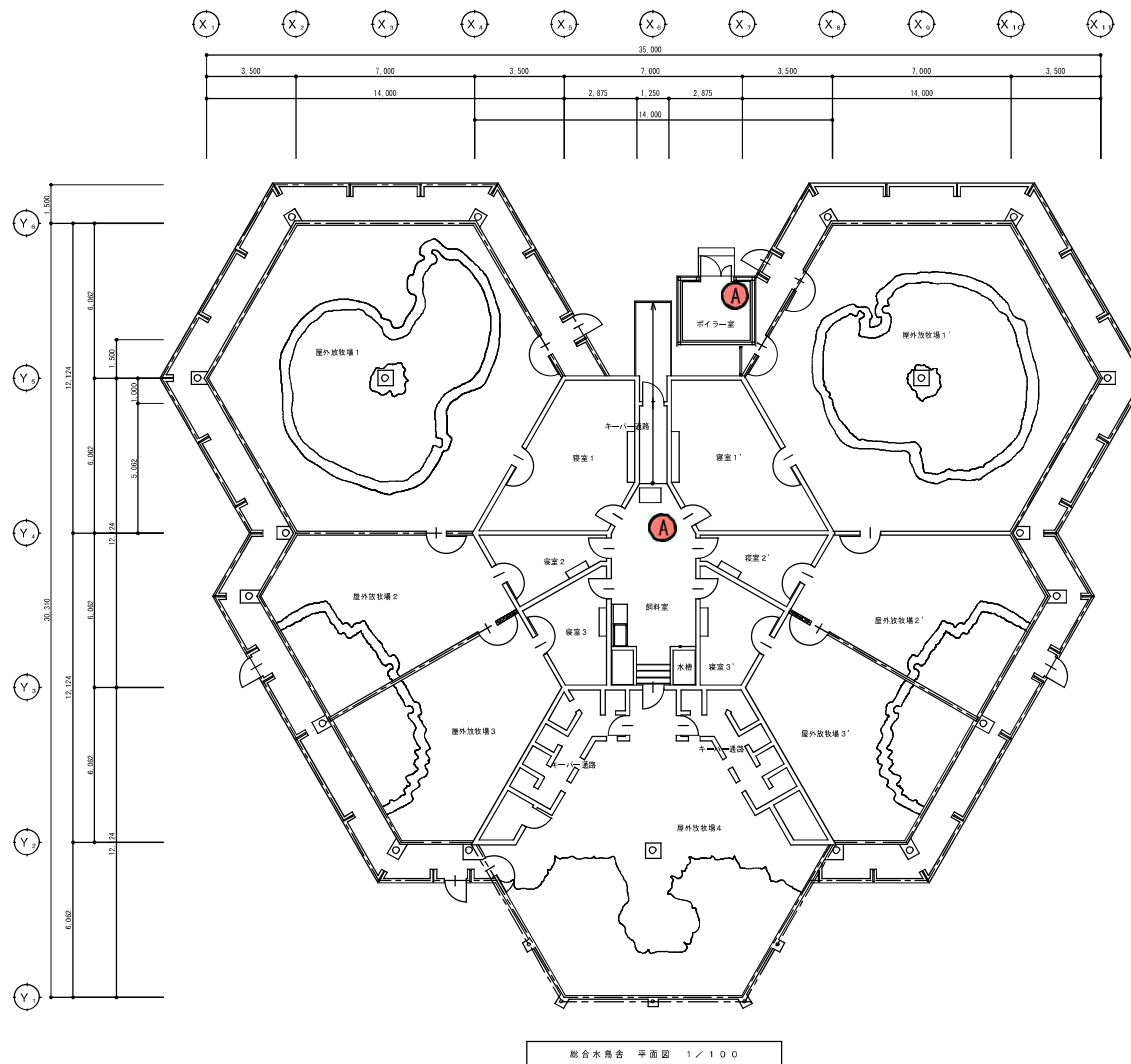

建物-25
総合水鳥舎
(消火器)

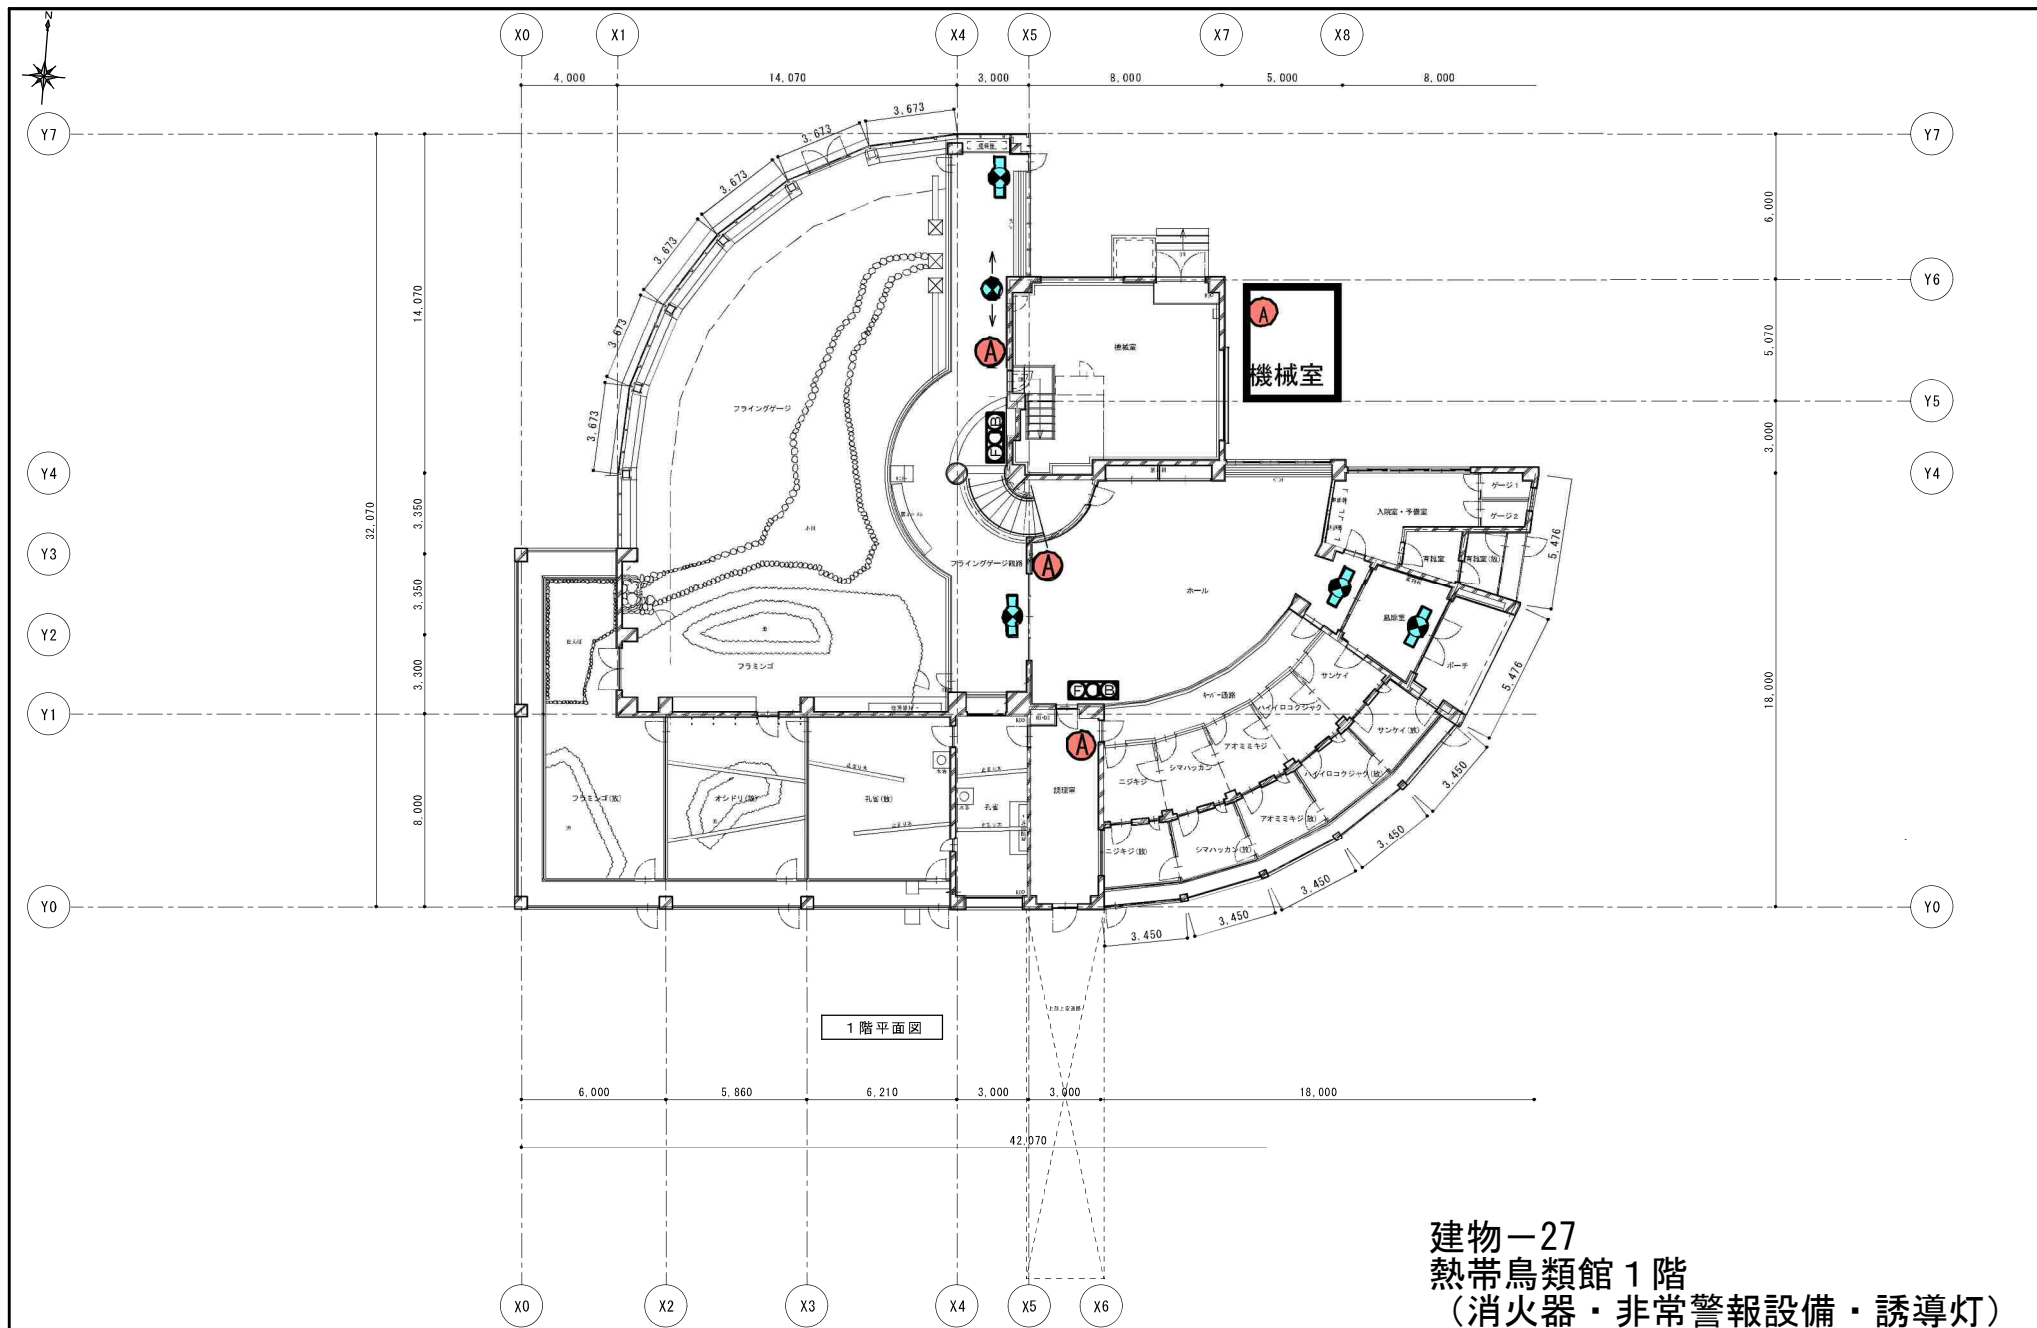

札幌市環境局円山動物園

課 名
経営管理課

課 長

係 長


年 月 日
平成21年 9月30日 再作成

工事名
円山動物園熱帯鳥類館


図面名
1階平面図

SCALE A2
1/150

図 番
01 / 04

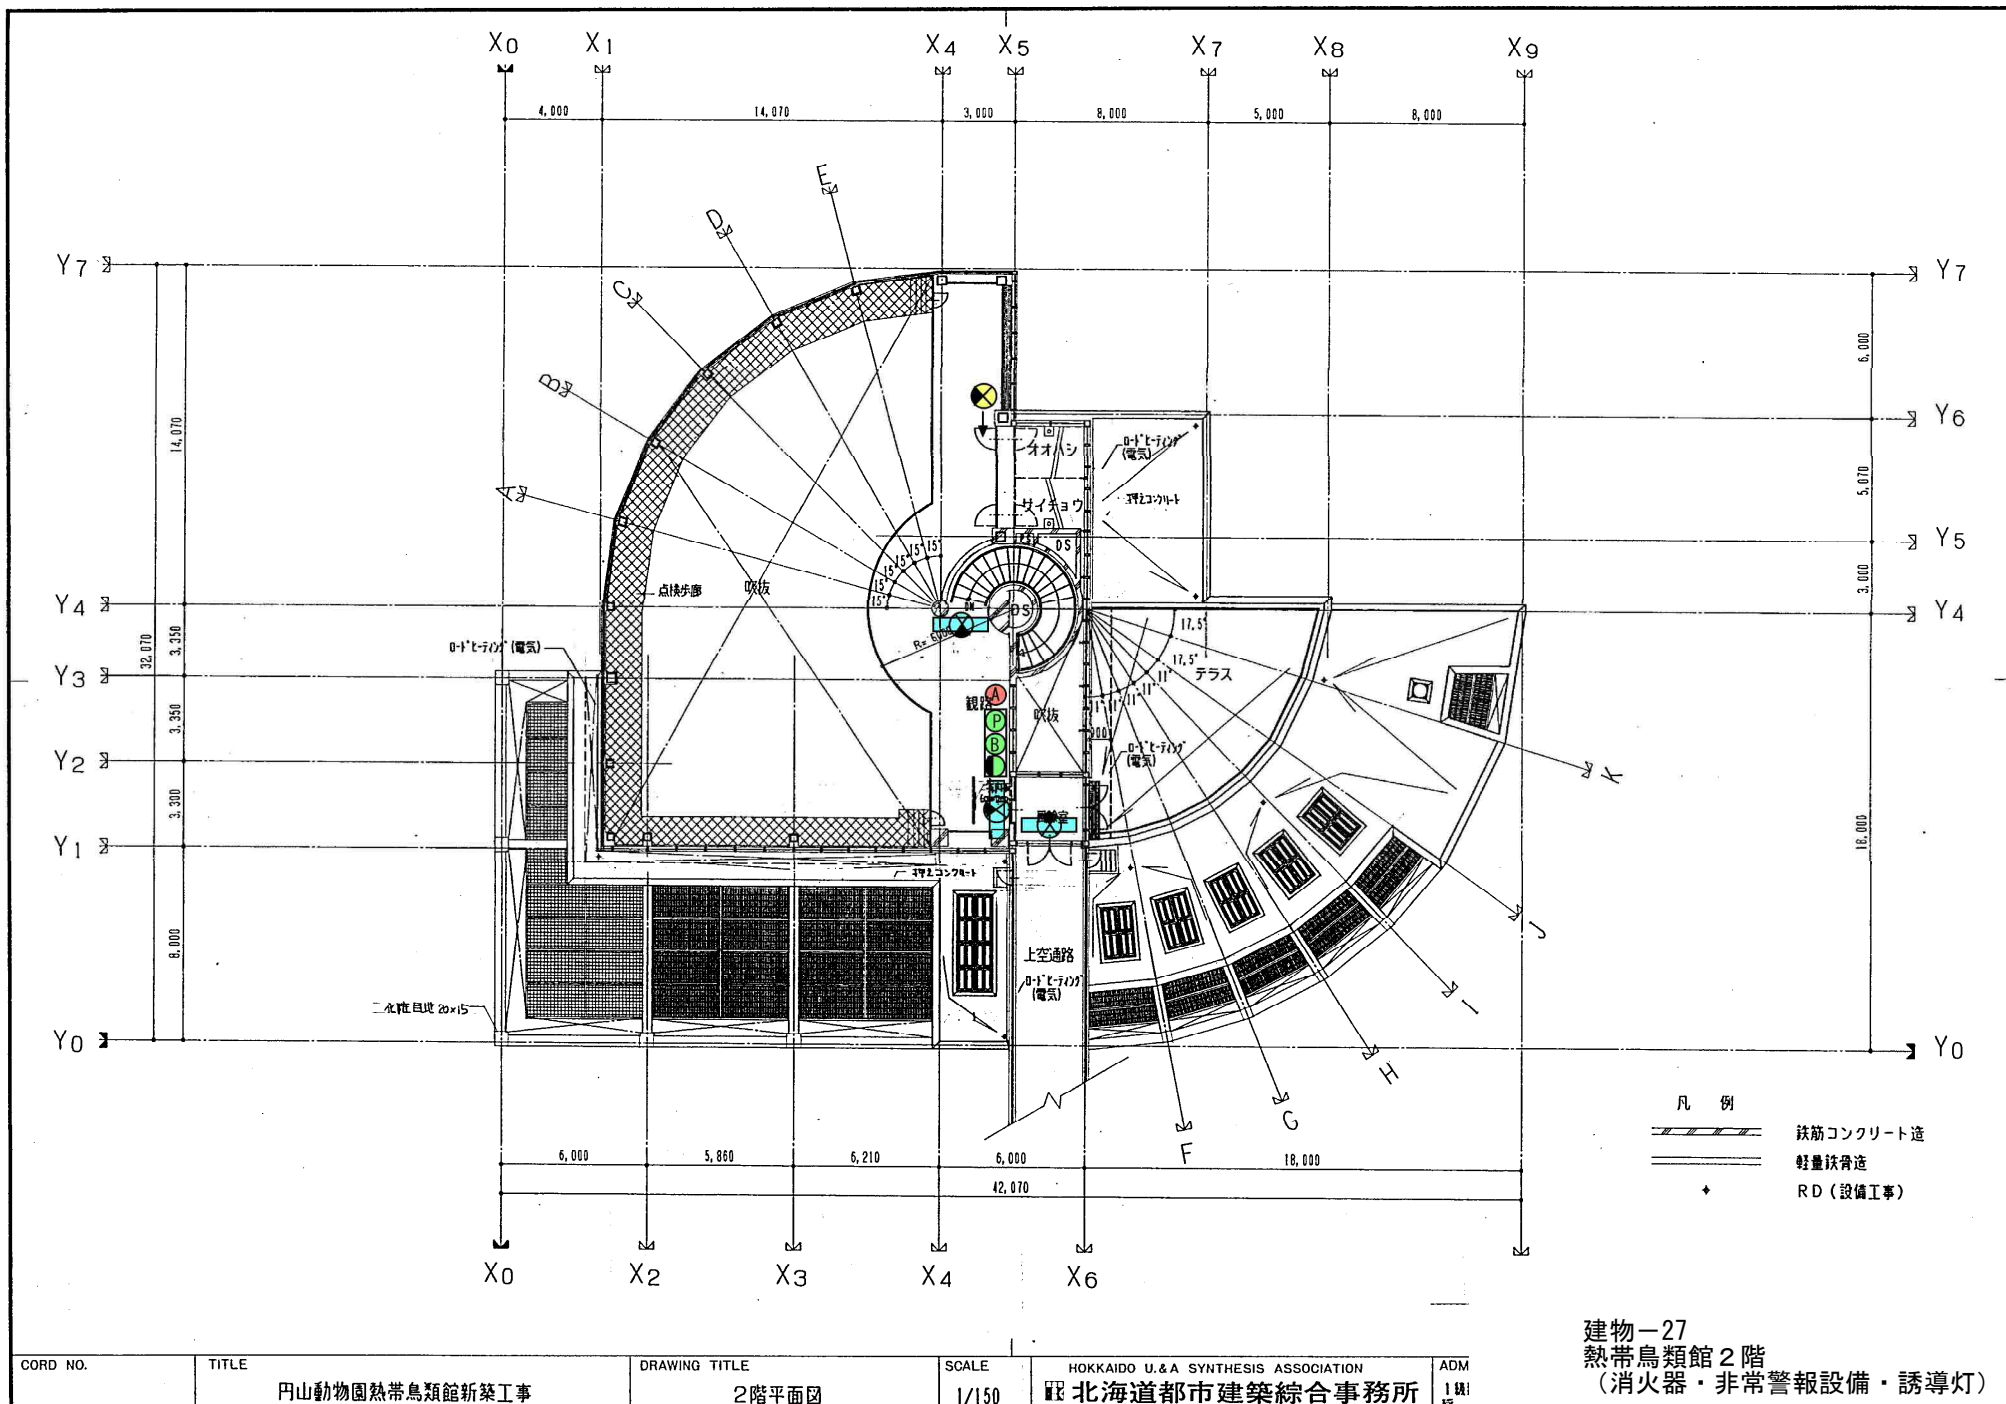

建物-27
熱帯鳥類館 2階
(消火器・非常警報設備・誘導灯)

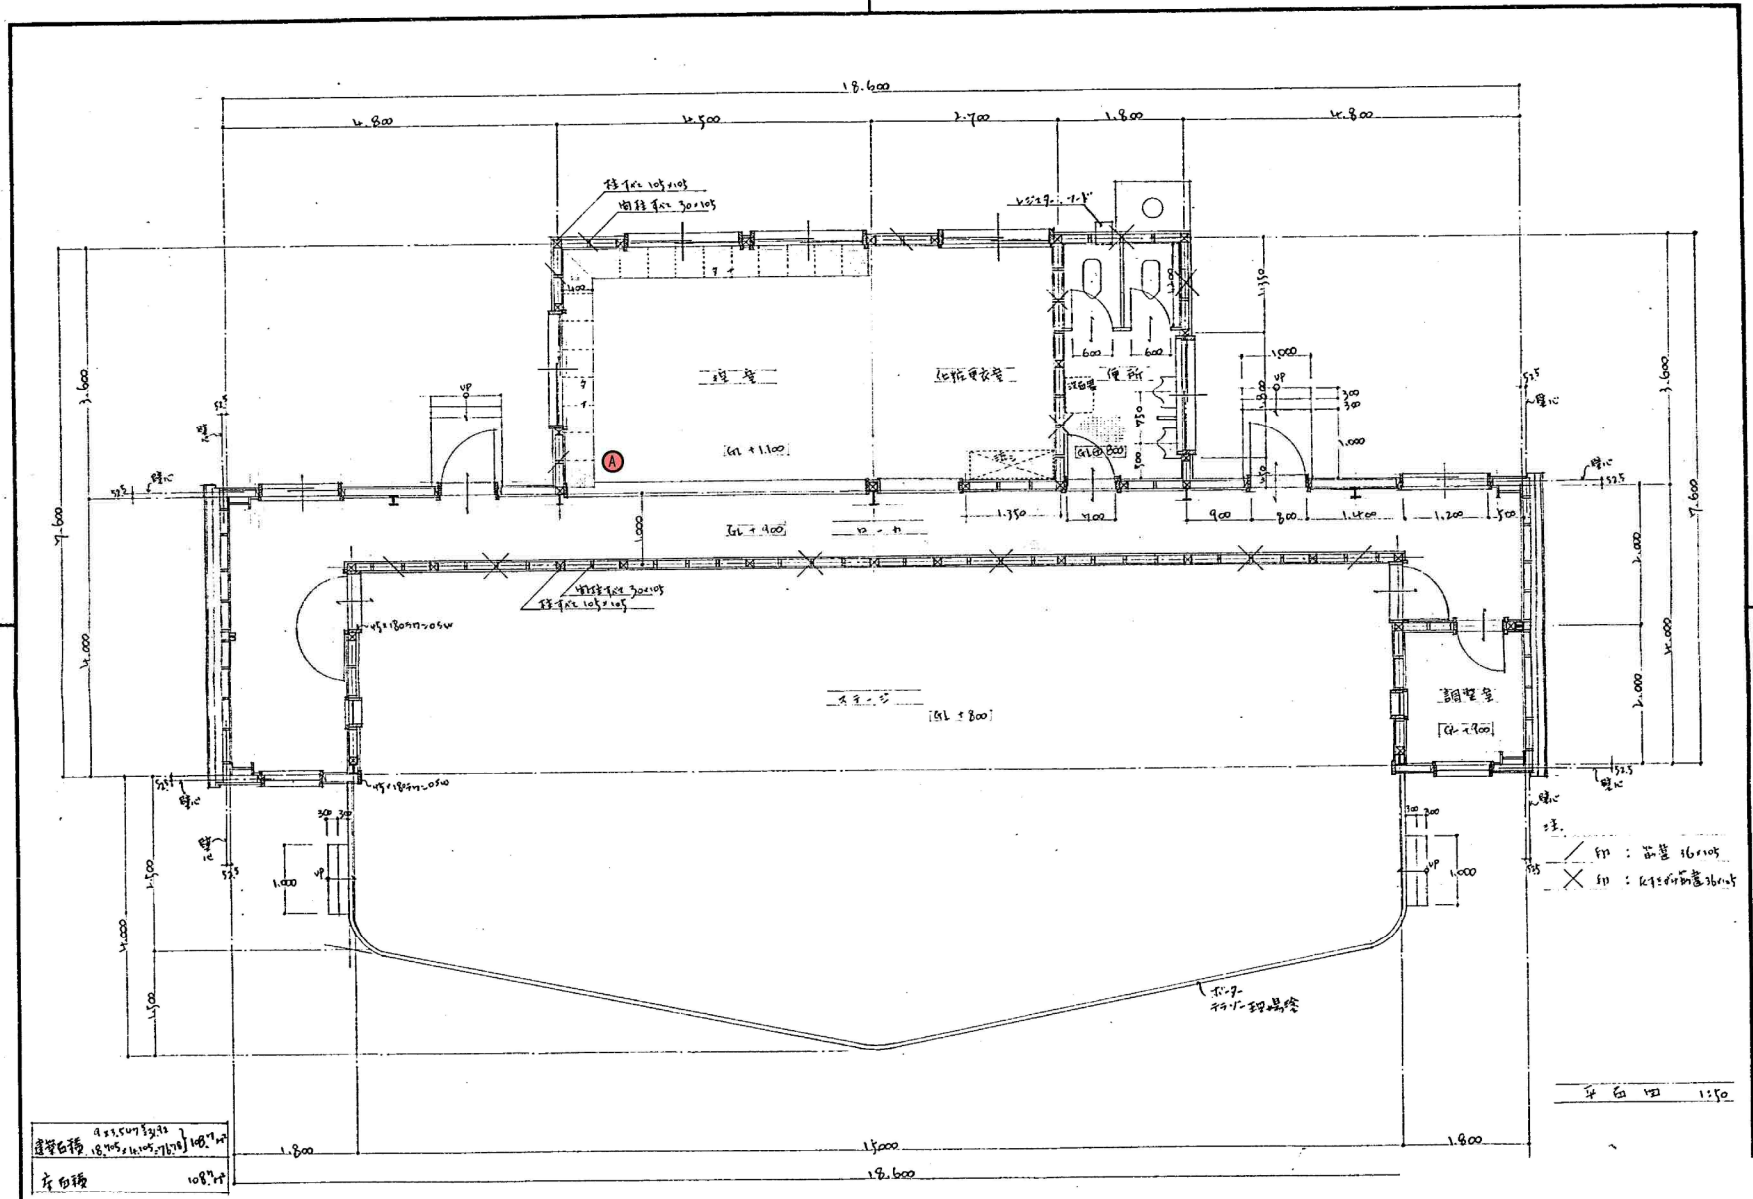

札幌市施設局 建築部	課 長 係 長 設計主任 監 図	S 46 年 9 月 1 日	工 事 名 図 面 名

建物-28
屋外ステージ
(消火器)

ガ-2002