





建物-42
ゾウ舎地階
(消火器・屋内消火栓)

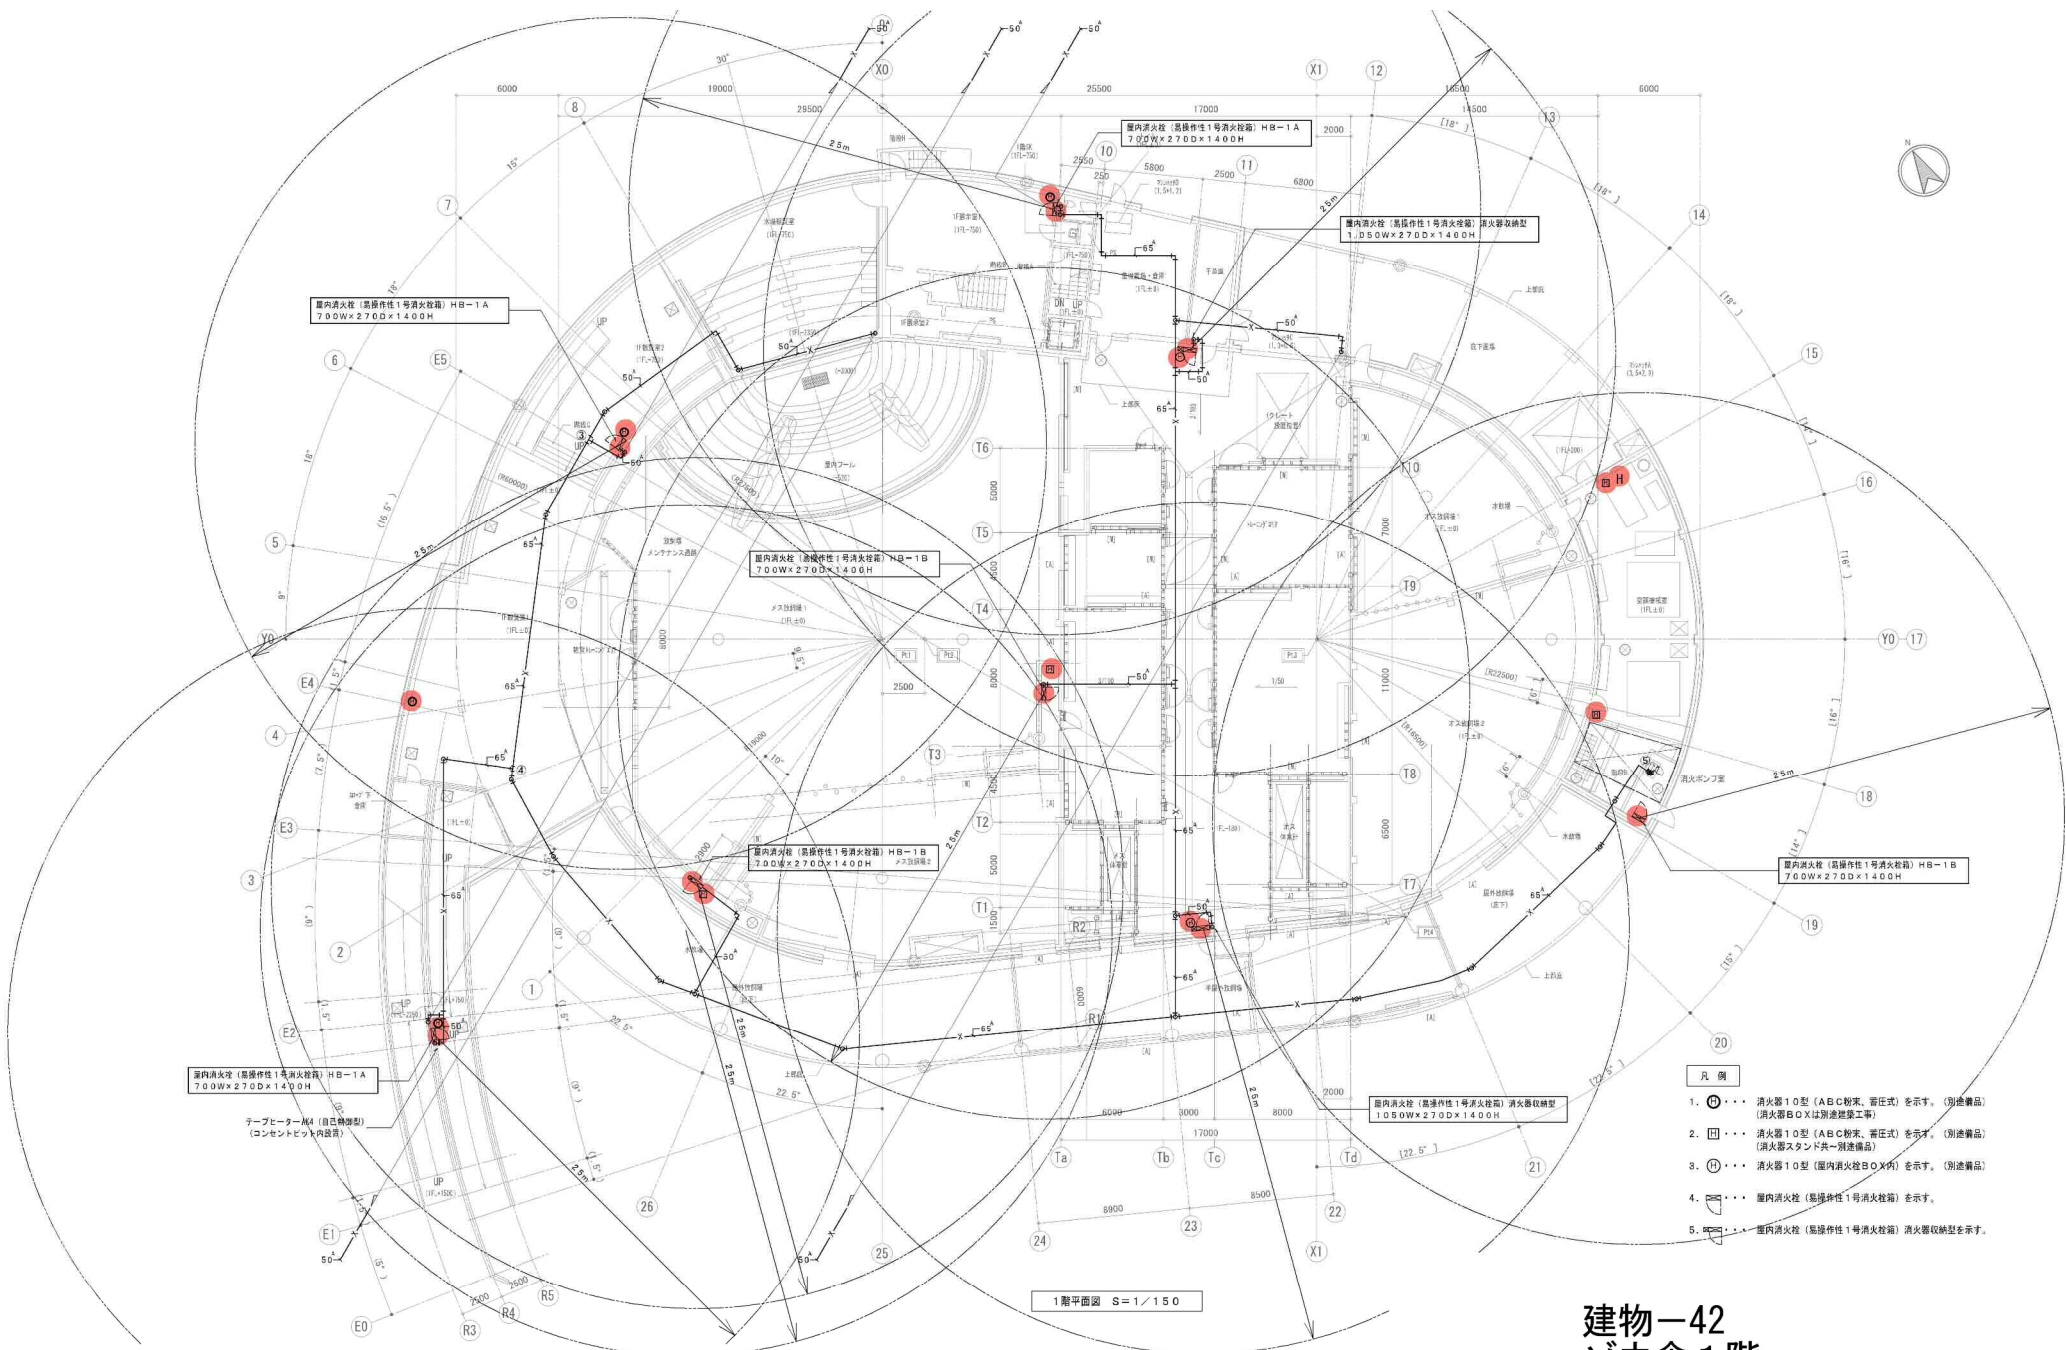

1階平面図 S=1/150


- 凡例
- ① 消火器10型 (ABC粉末、密圧式) を示す。(別途備品)
消火器BOXは別途建築工事
 - ② 消火器10型 (ABC粉末、密圧式) を示す。(別途備品)
消火器スタンド共-別途備品
 - ③ 消火器10型 (屋内消火栓BOX内) を示す。(別途備品)
 - ④ 屋内消火栓 (高操作性1号消火栓箱) を示す。
 - ⑤ 屋内消火栓 (高操作性1号消火栓箱) 消火器収納型を示す。

建物-42
ゾウ舎1階
(消火器・屋内消火栓)

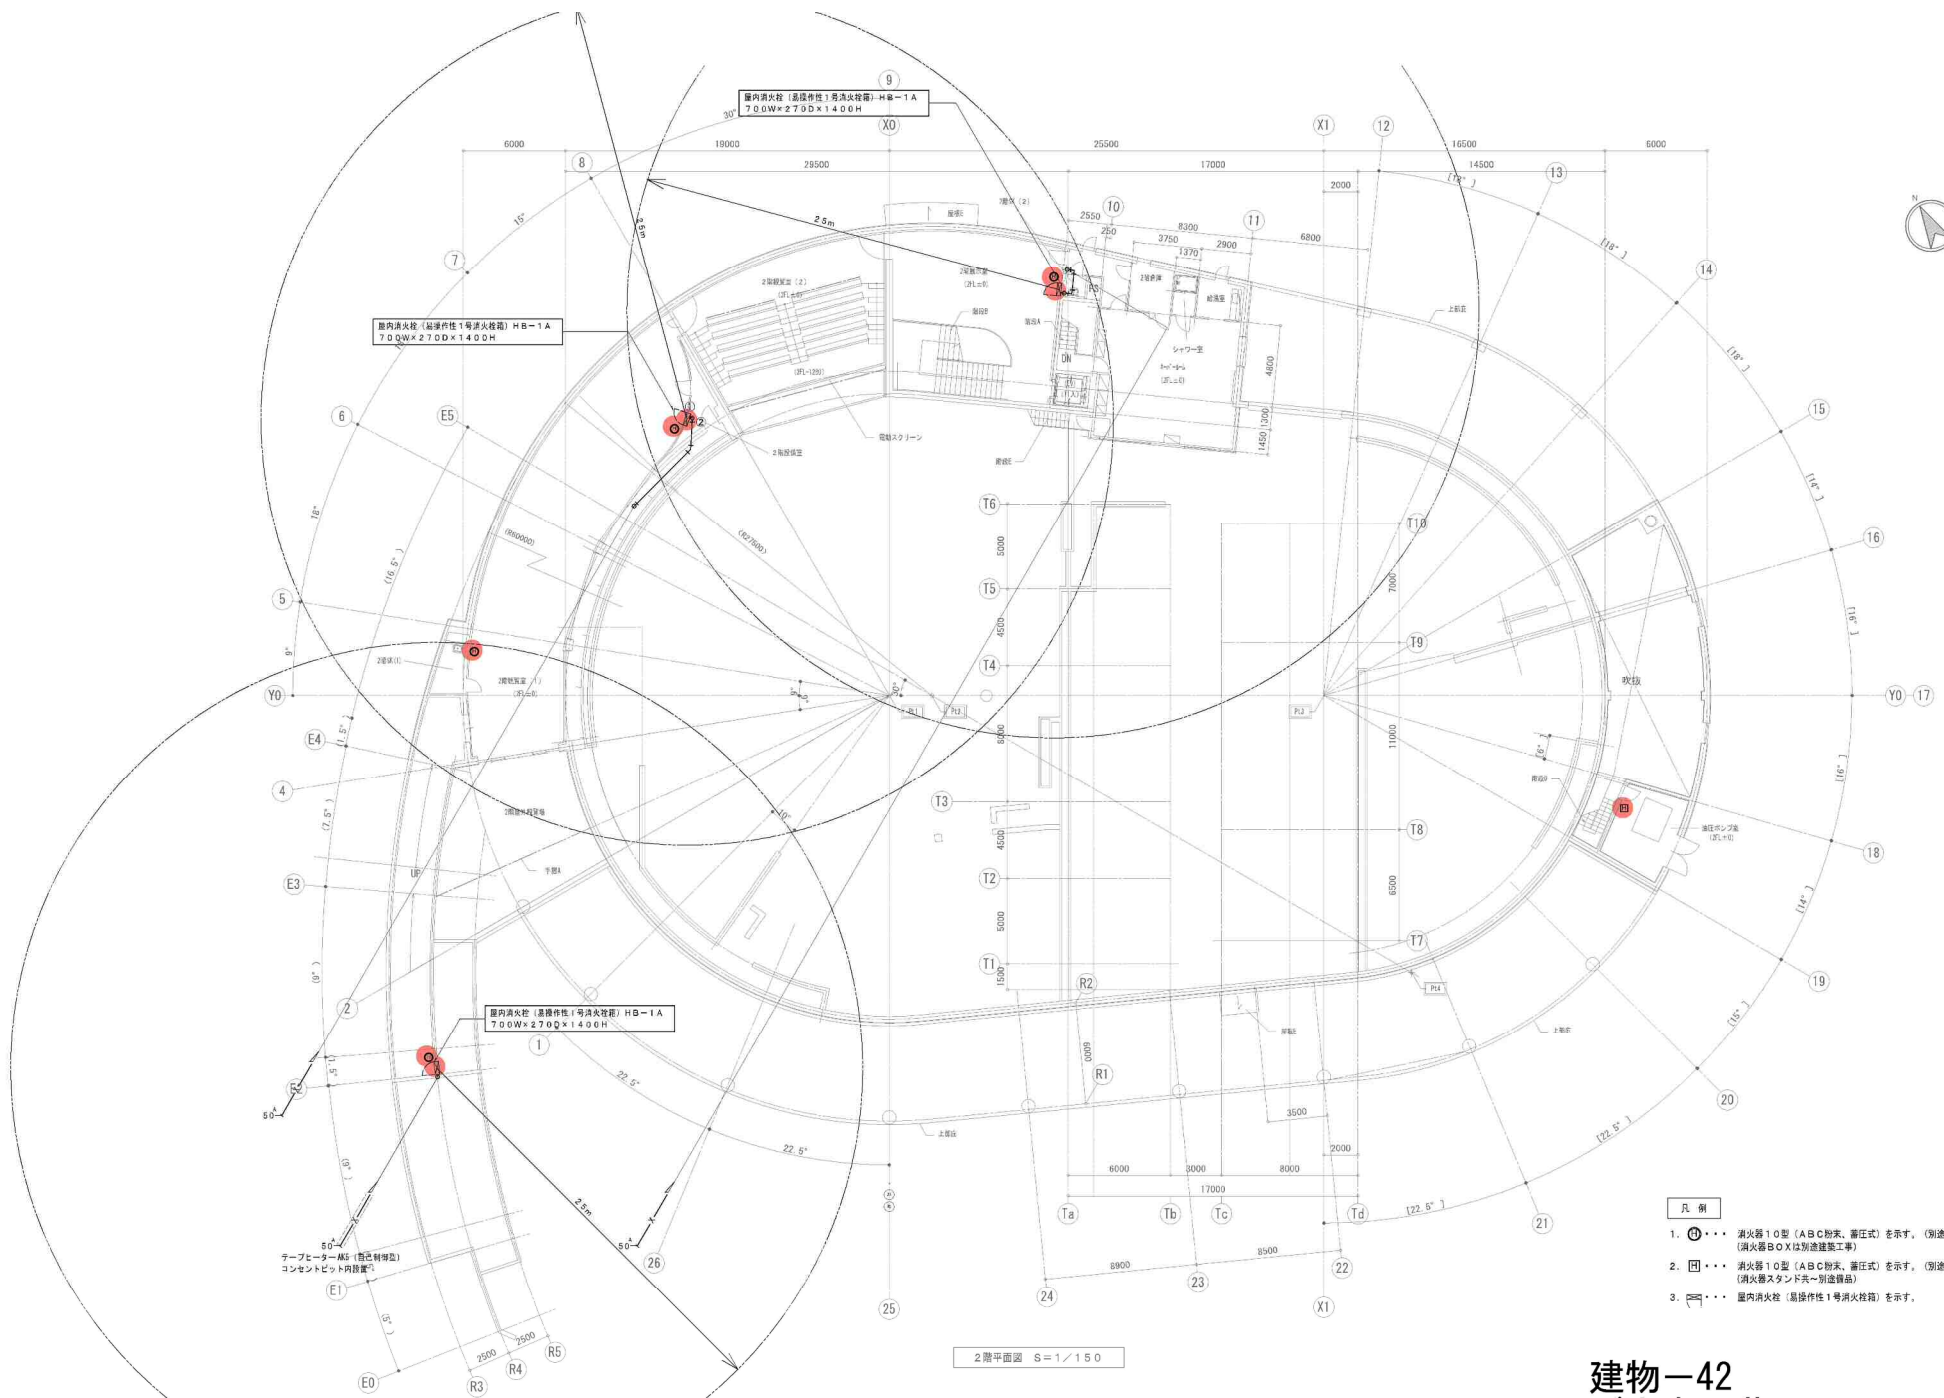

- 凡 例
- ① 消火栓 10 型 (ABC 粉末、蓄圧式) を示す。(別途備品)
(消火器 B 0 X 除別添付工事)
 - ② 消火栓 10 型 (ABC 粉末、蓄圧式) を示す。(別途備品)
(消火器スタンド付—別途備品)
 - ③ 屋内消火栓 (高操作性 1 号消火栓箱) を示す。


建物-42
ゾウ舎 2 階
(消火器・屋内消火栓)

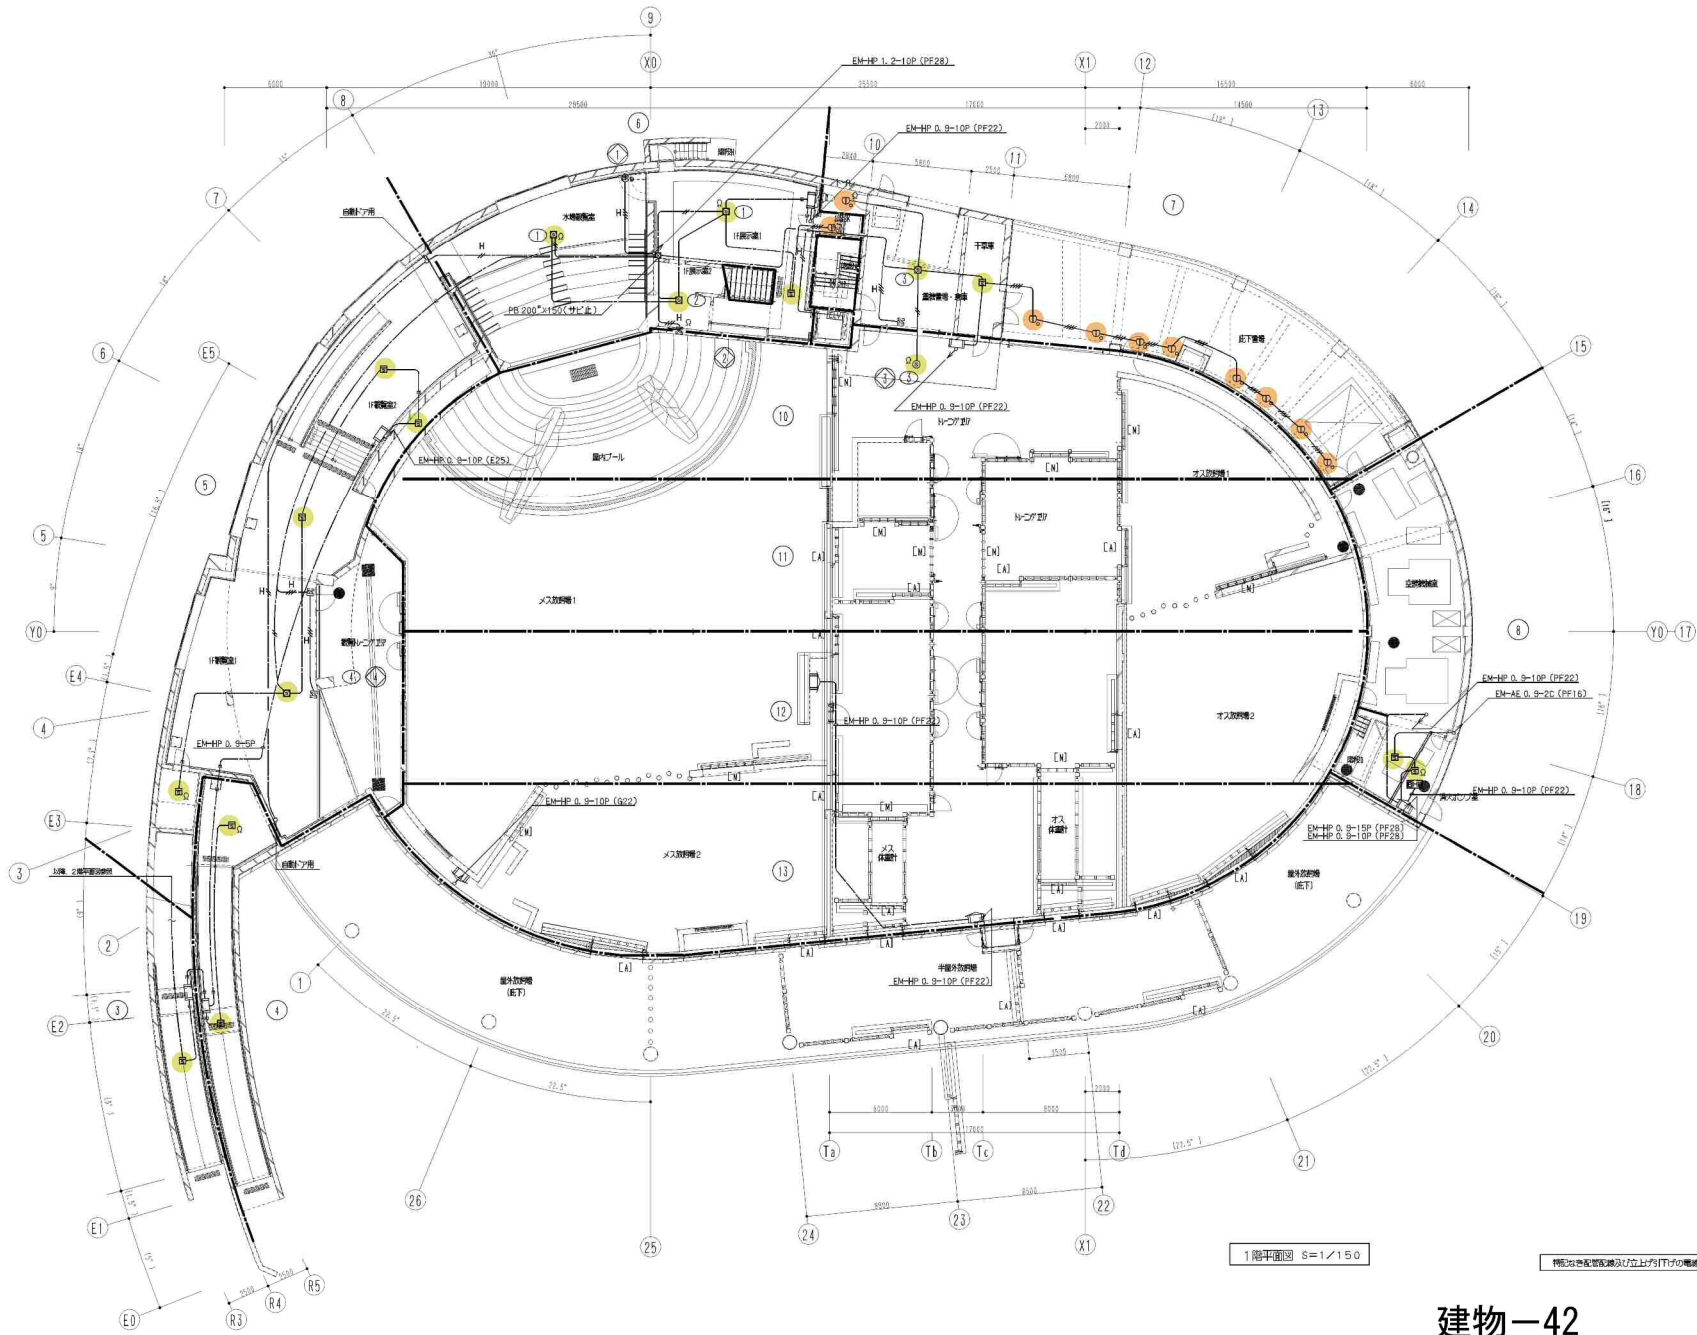

1階平面図 S=1/150

特定の配置設備及び立上り門の電線本数は記載しないとする。

建物-42
 ゾウ舎1階
 (自動火災報知設備)

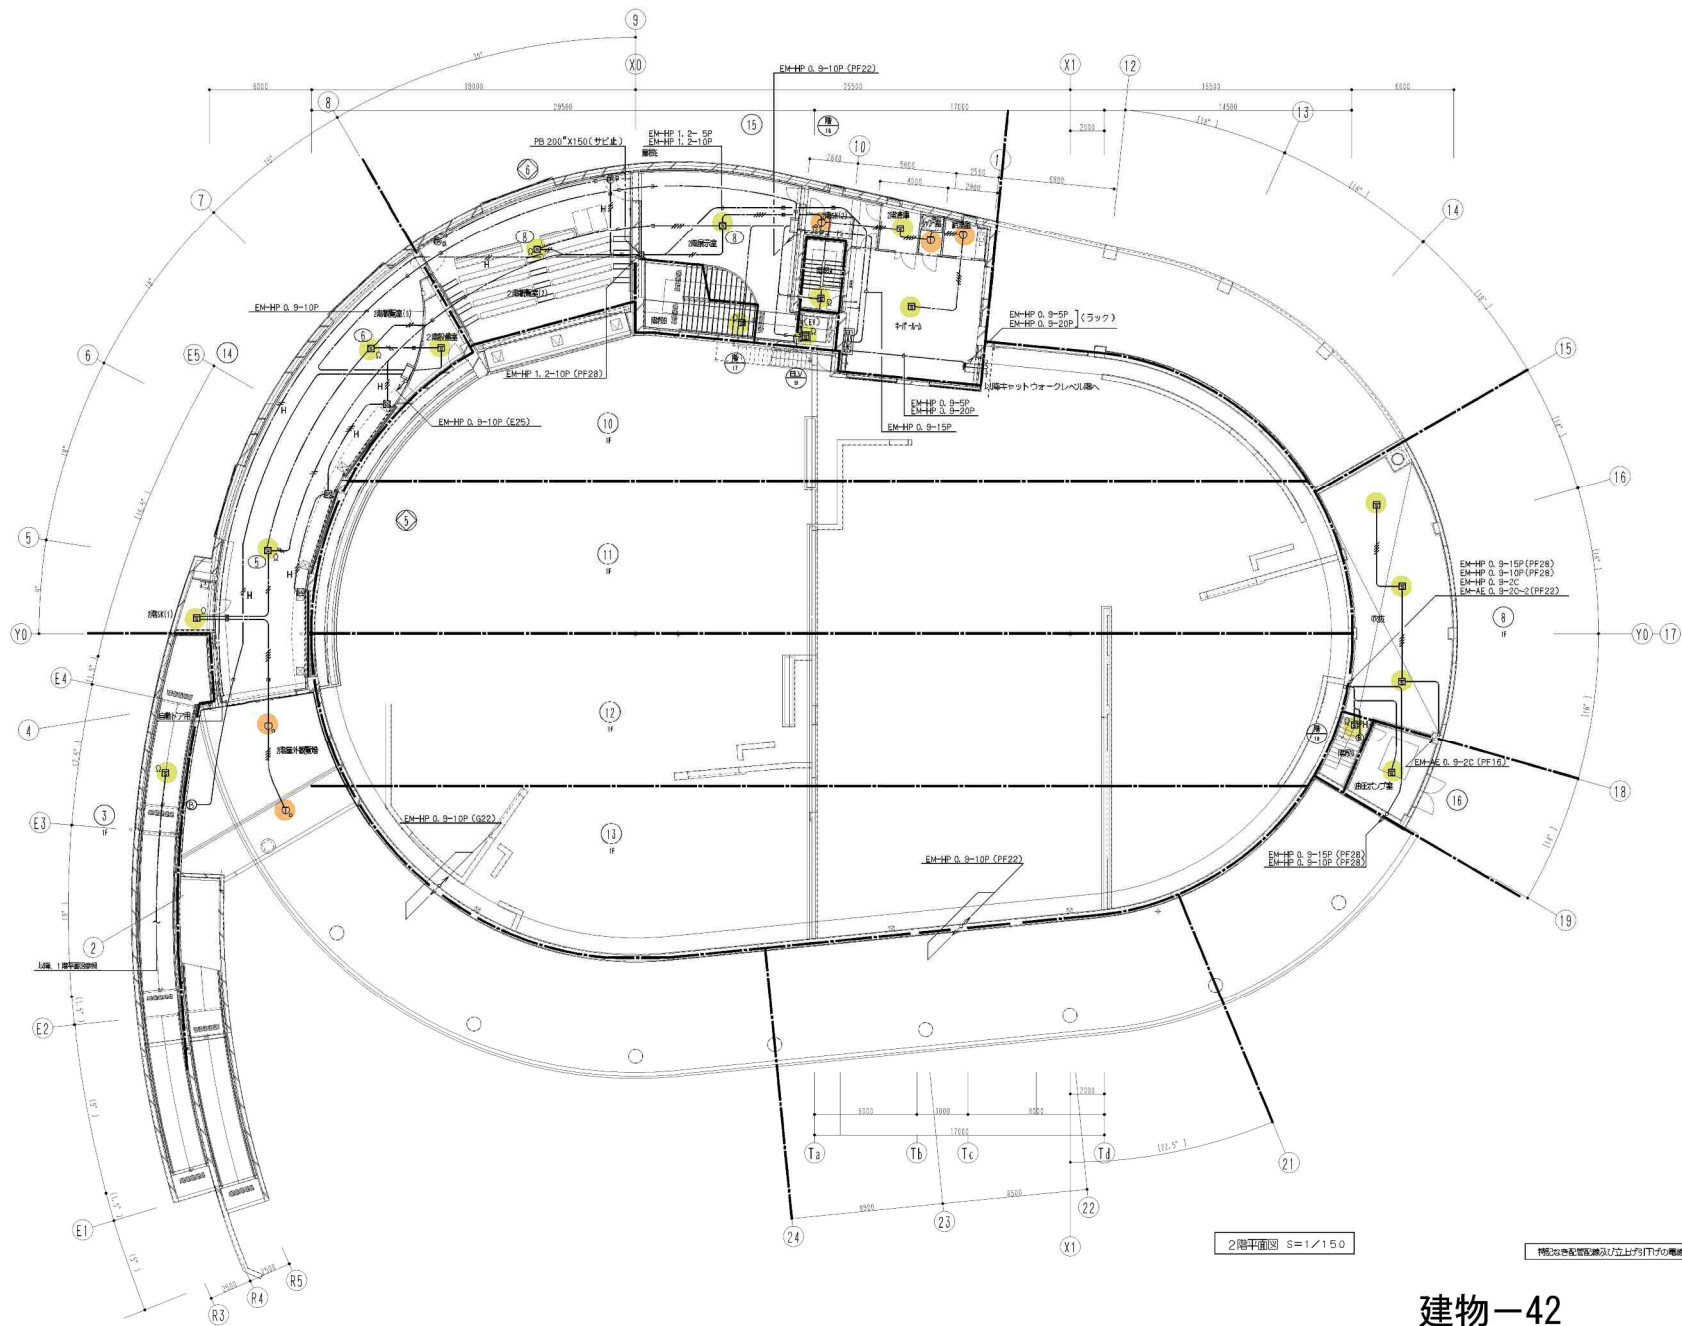

2階平面図 S=1/150

特定の配置箇所及び立上り門の機軸枚数は記載しないとする。

建物-42
ゾウ舎2階
(自動火災報知設備)