




業務名  
**丸山動物園西門ネットワークカメラ取付業務**  
 図面名  
**西門～動物園センター間、光ケーブル架空線路平面図**

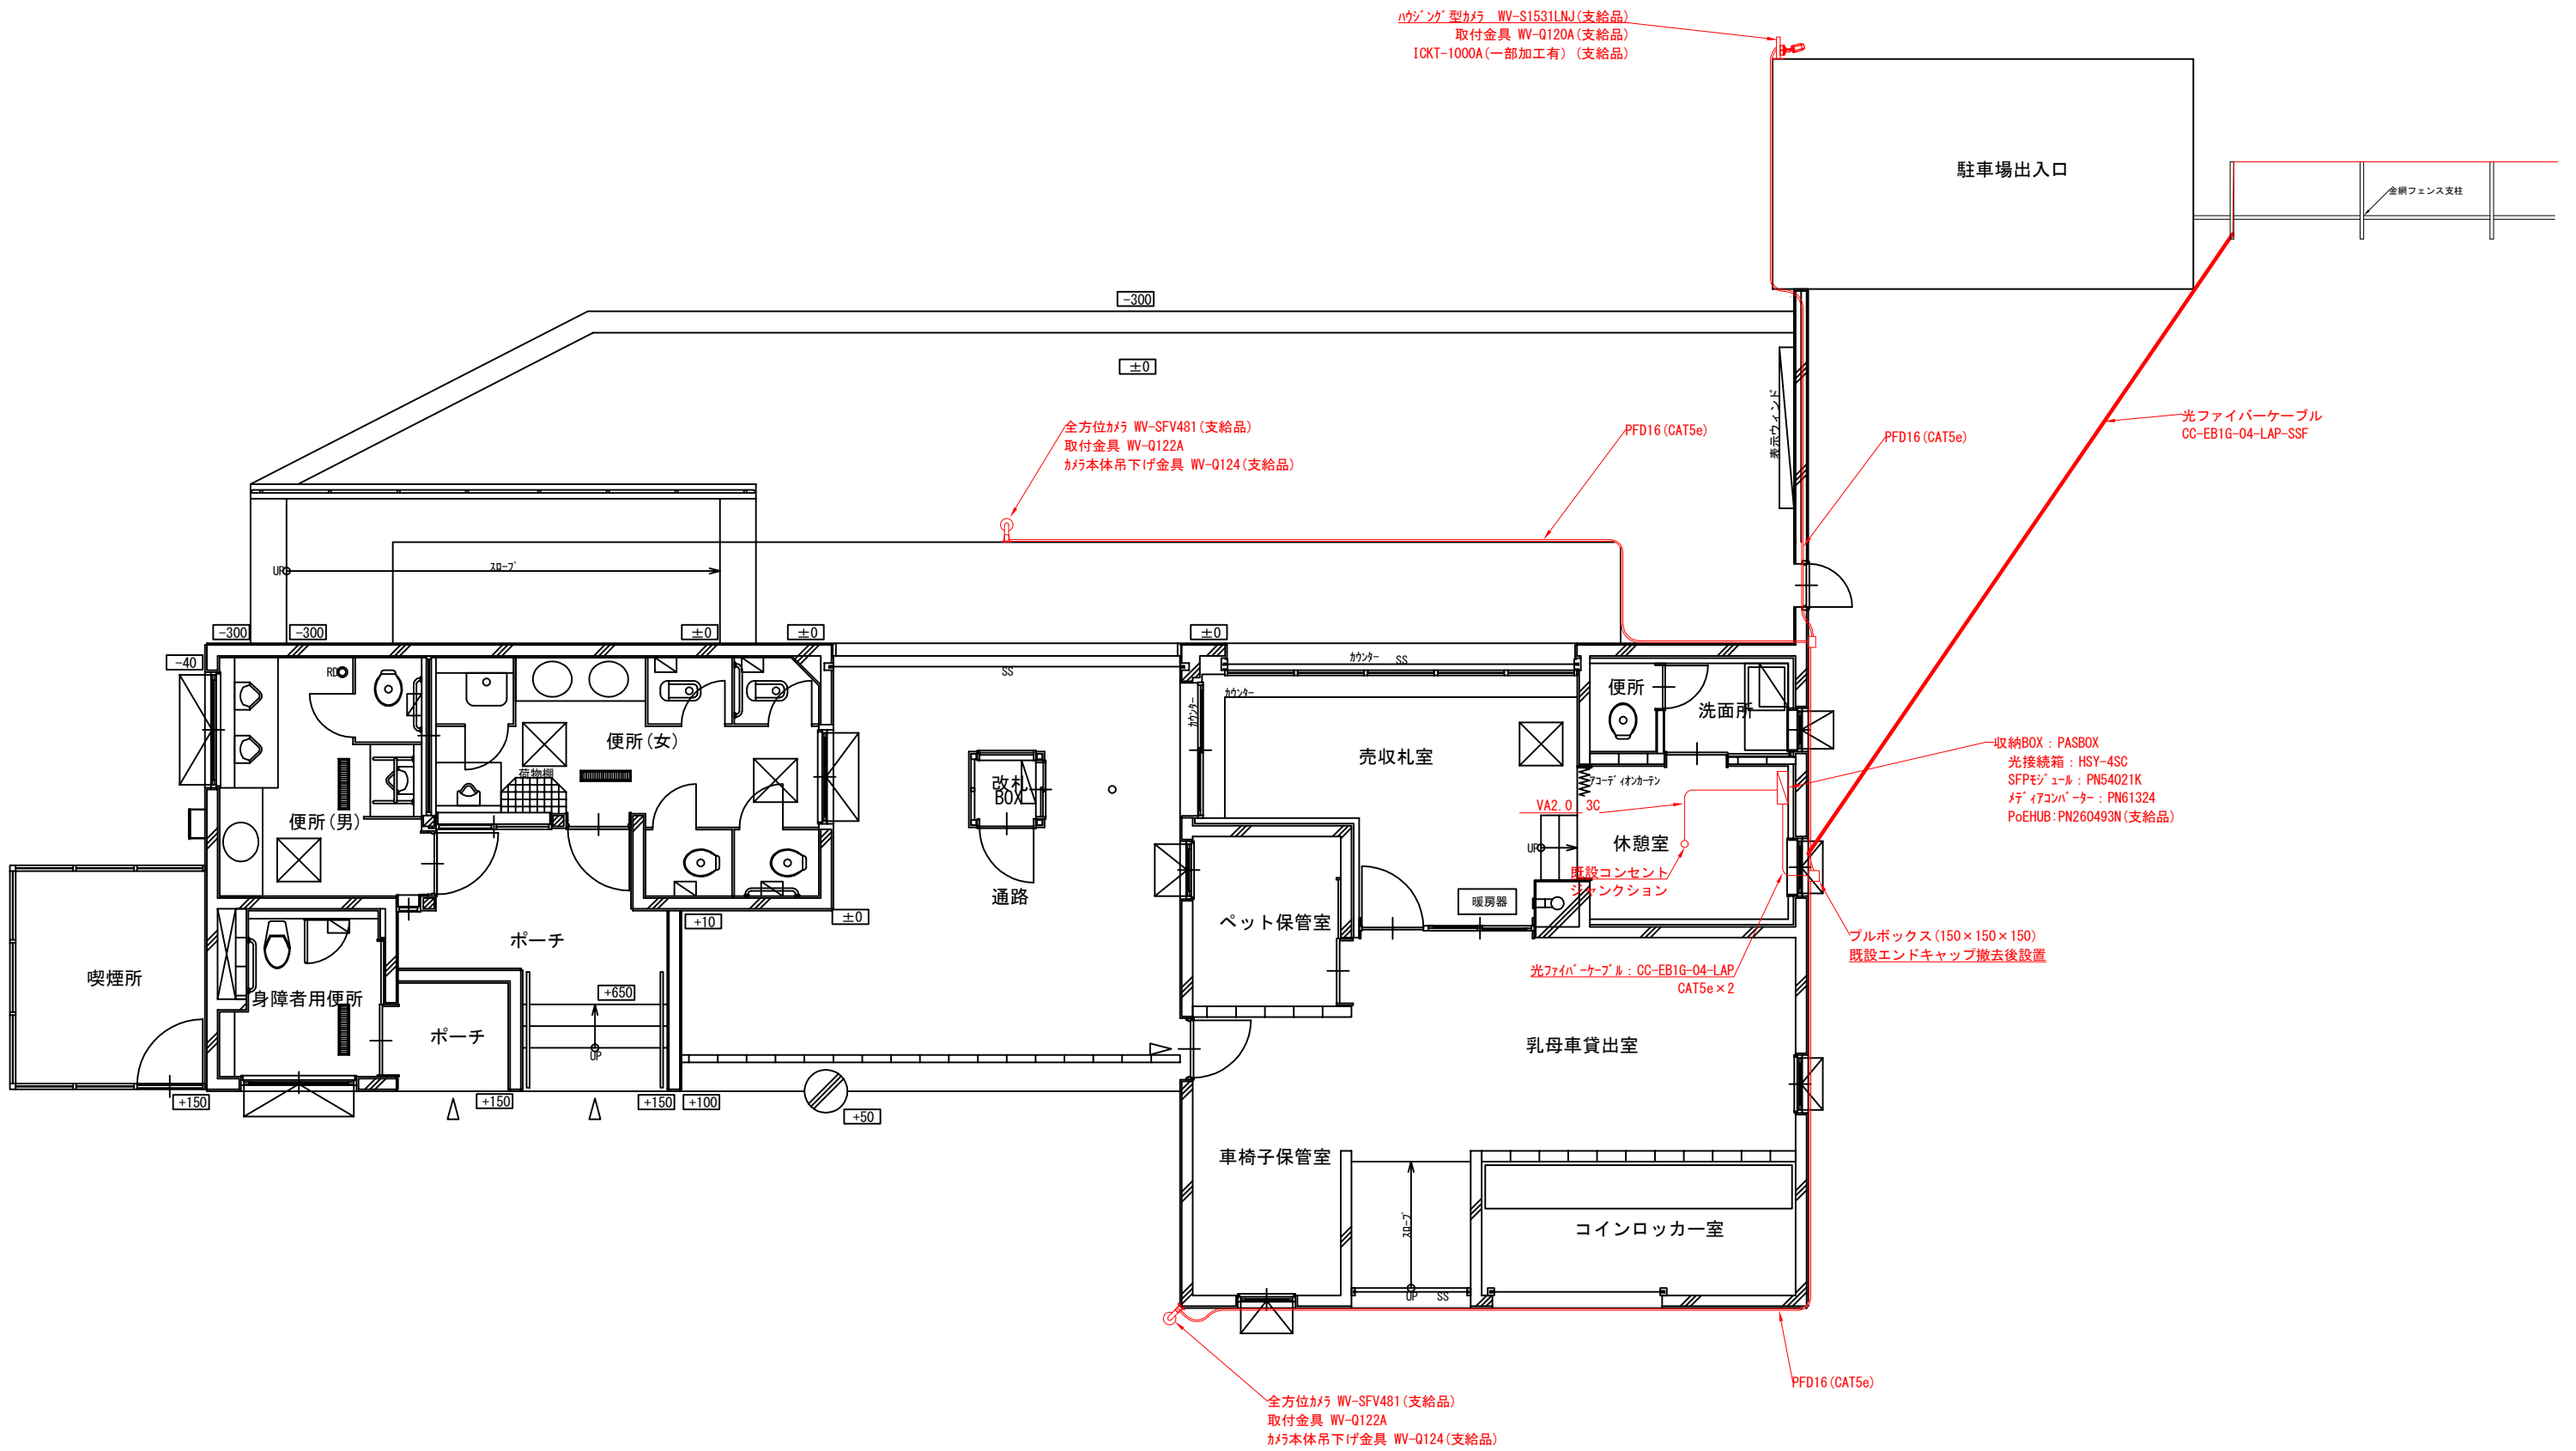


円山動物園西門ネットワークカメラ取付業務  
 西門ネットワークカメラ取付平面図 (全方位カメラ2台・ハウジング型カメラ1台)

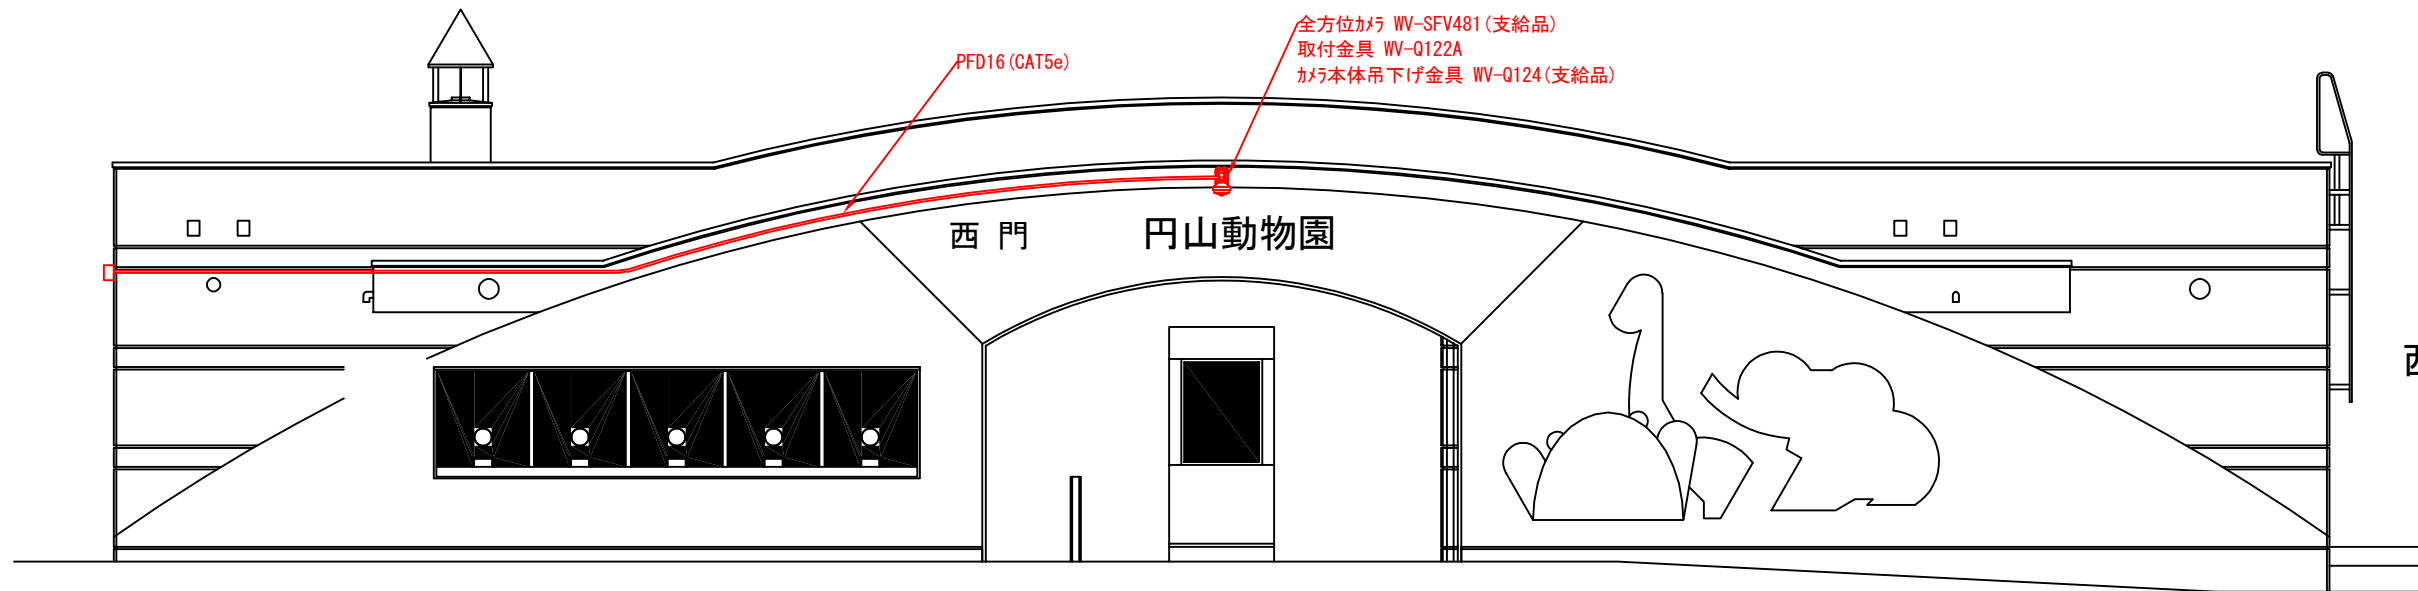

西門北西側（駐車場側）正面図

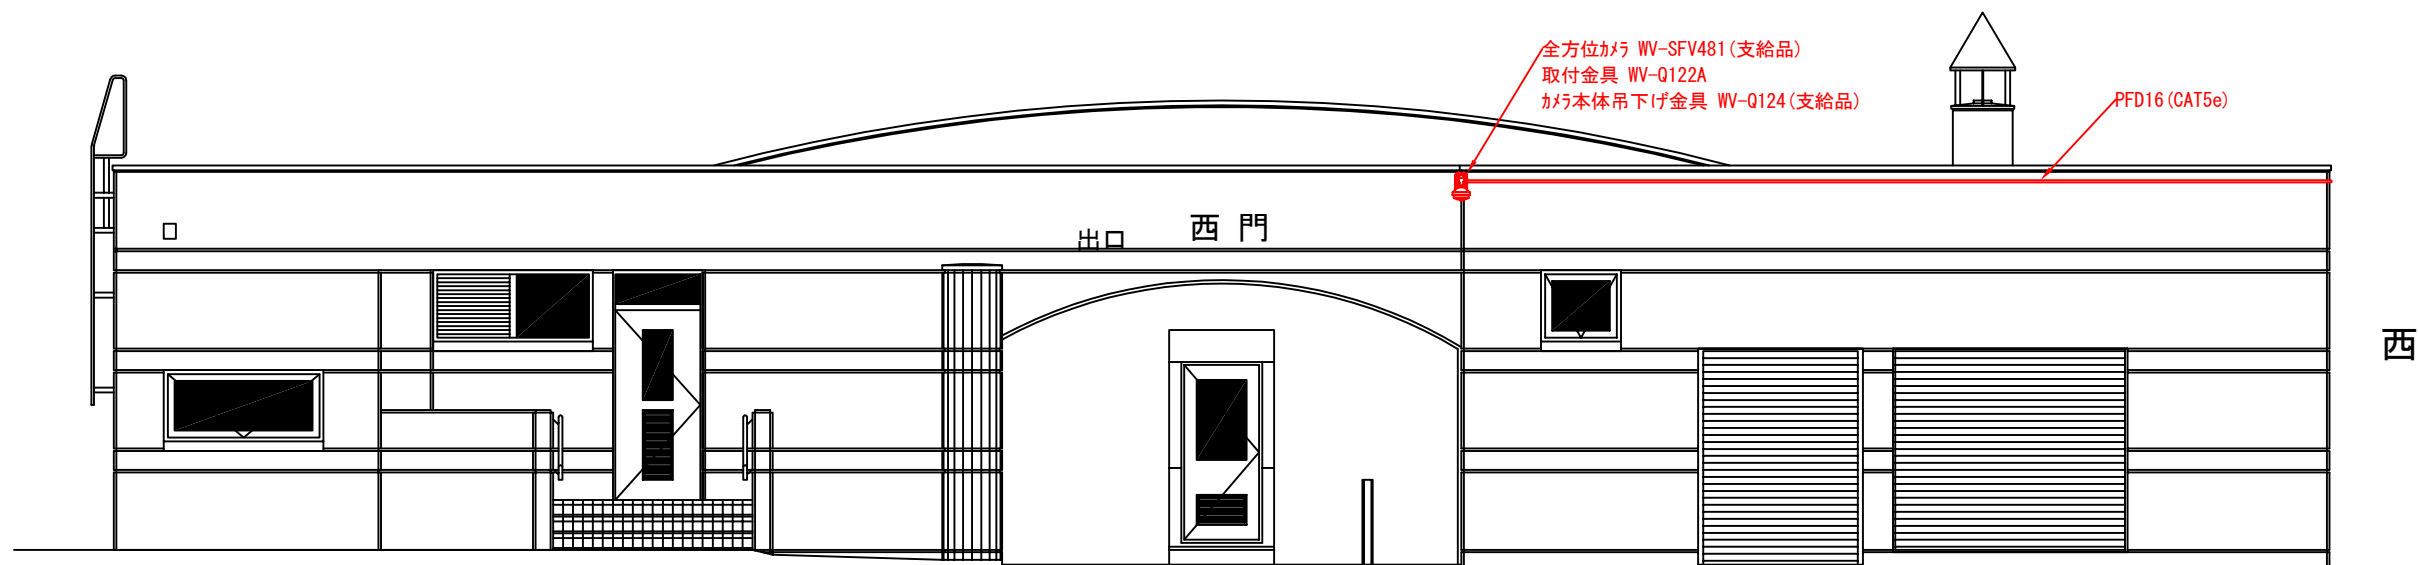


西門南東側（園内側）正面裏面図

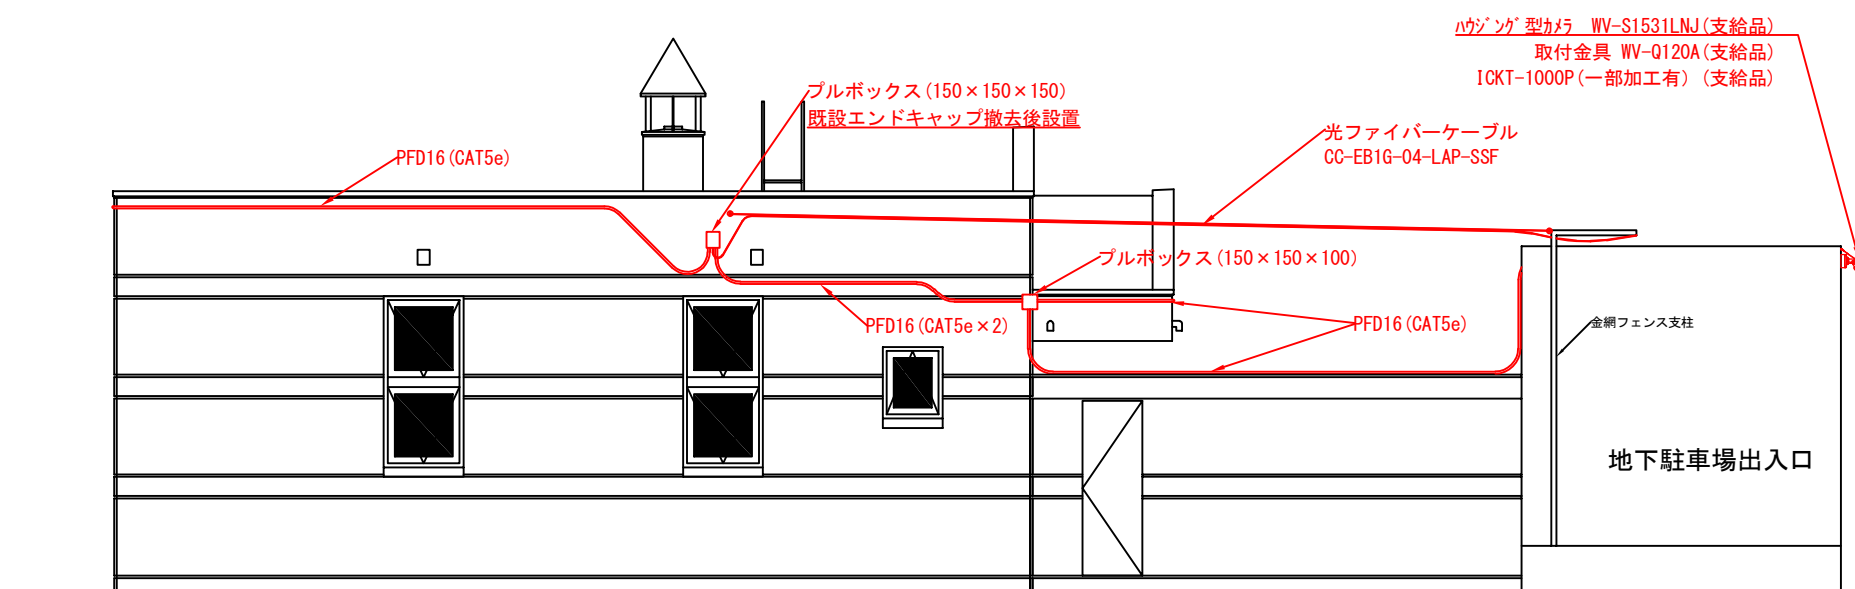

西門北東面側 側面図

円山動物園西門ネットワークカメラ取付業務

西門ネットワークカメラ取付立面図 (全方位カメラ2台・ハウジング型カメラ1台)

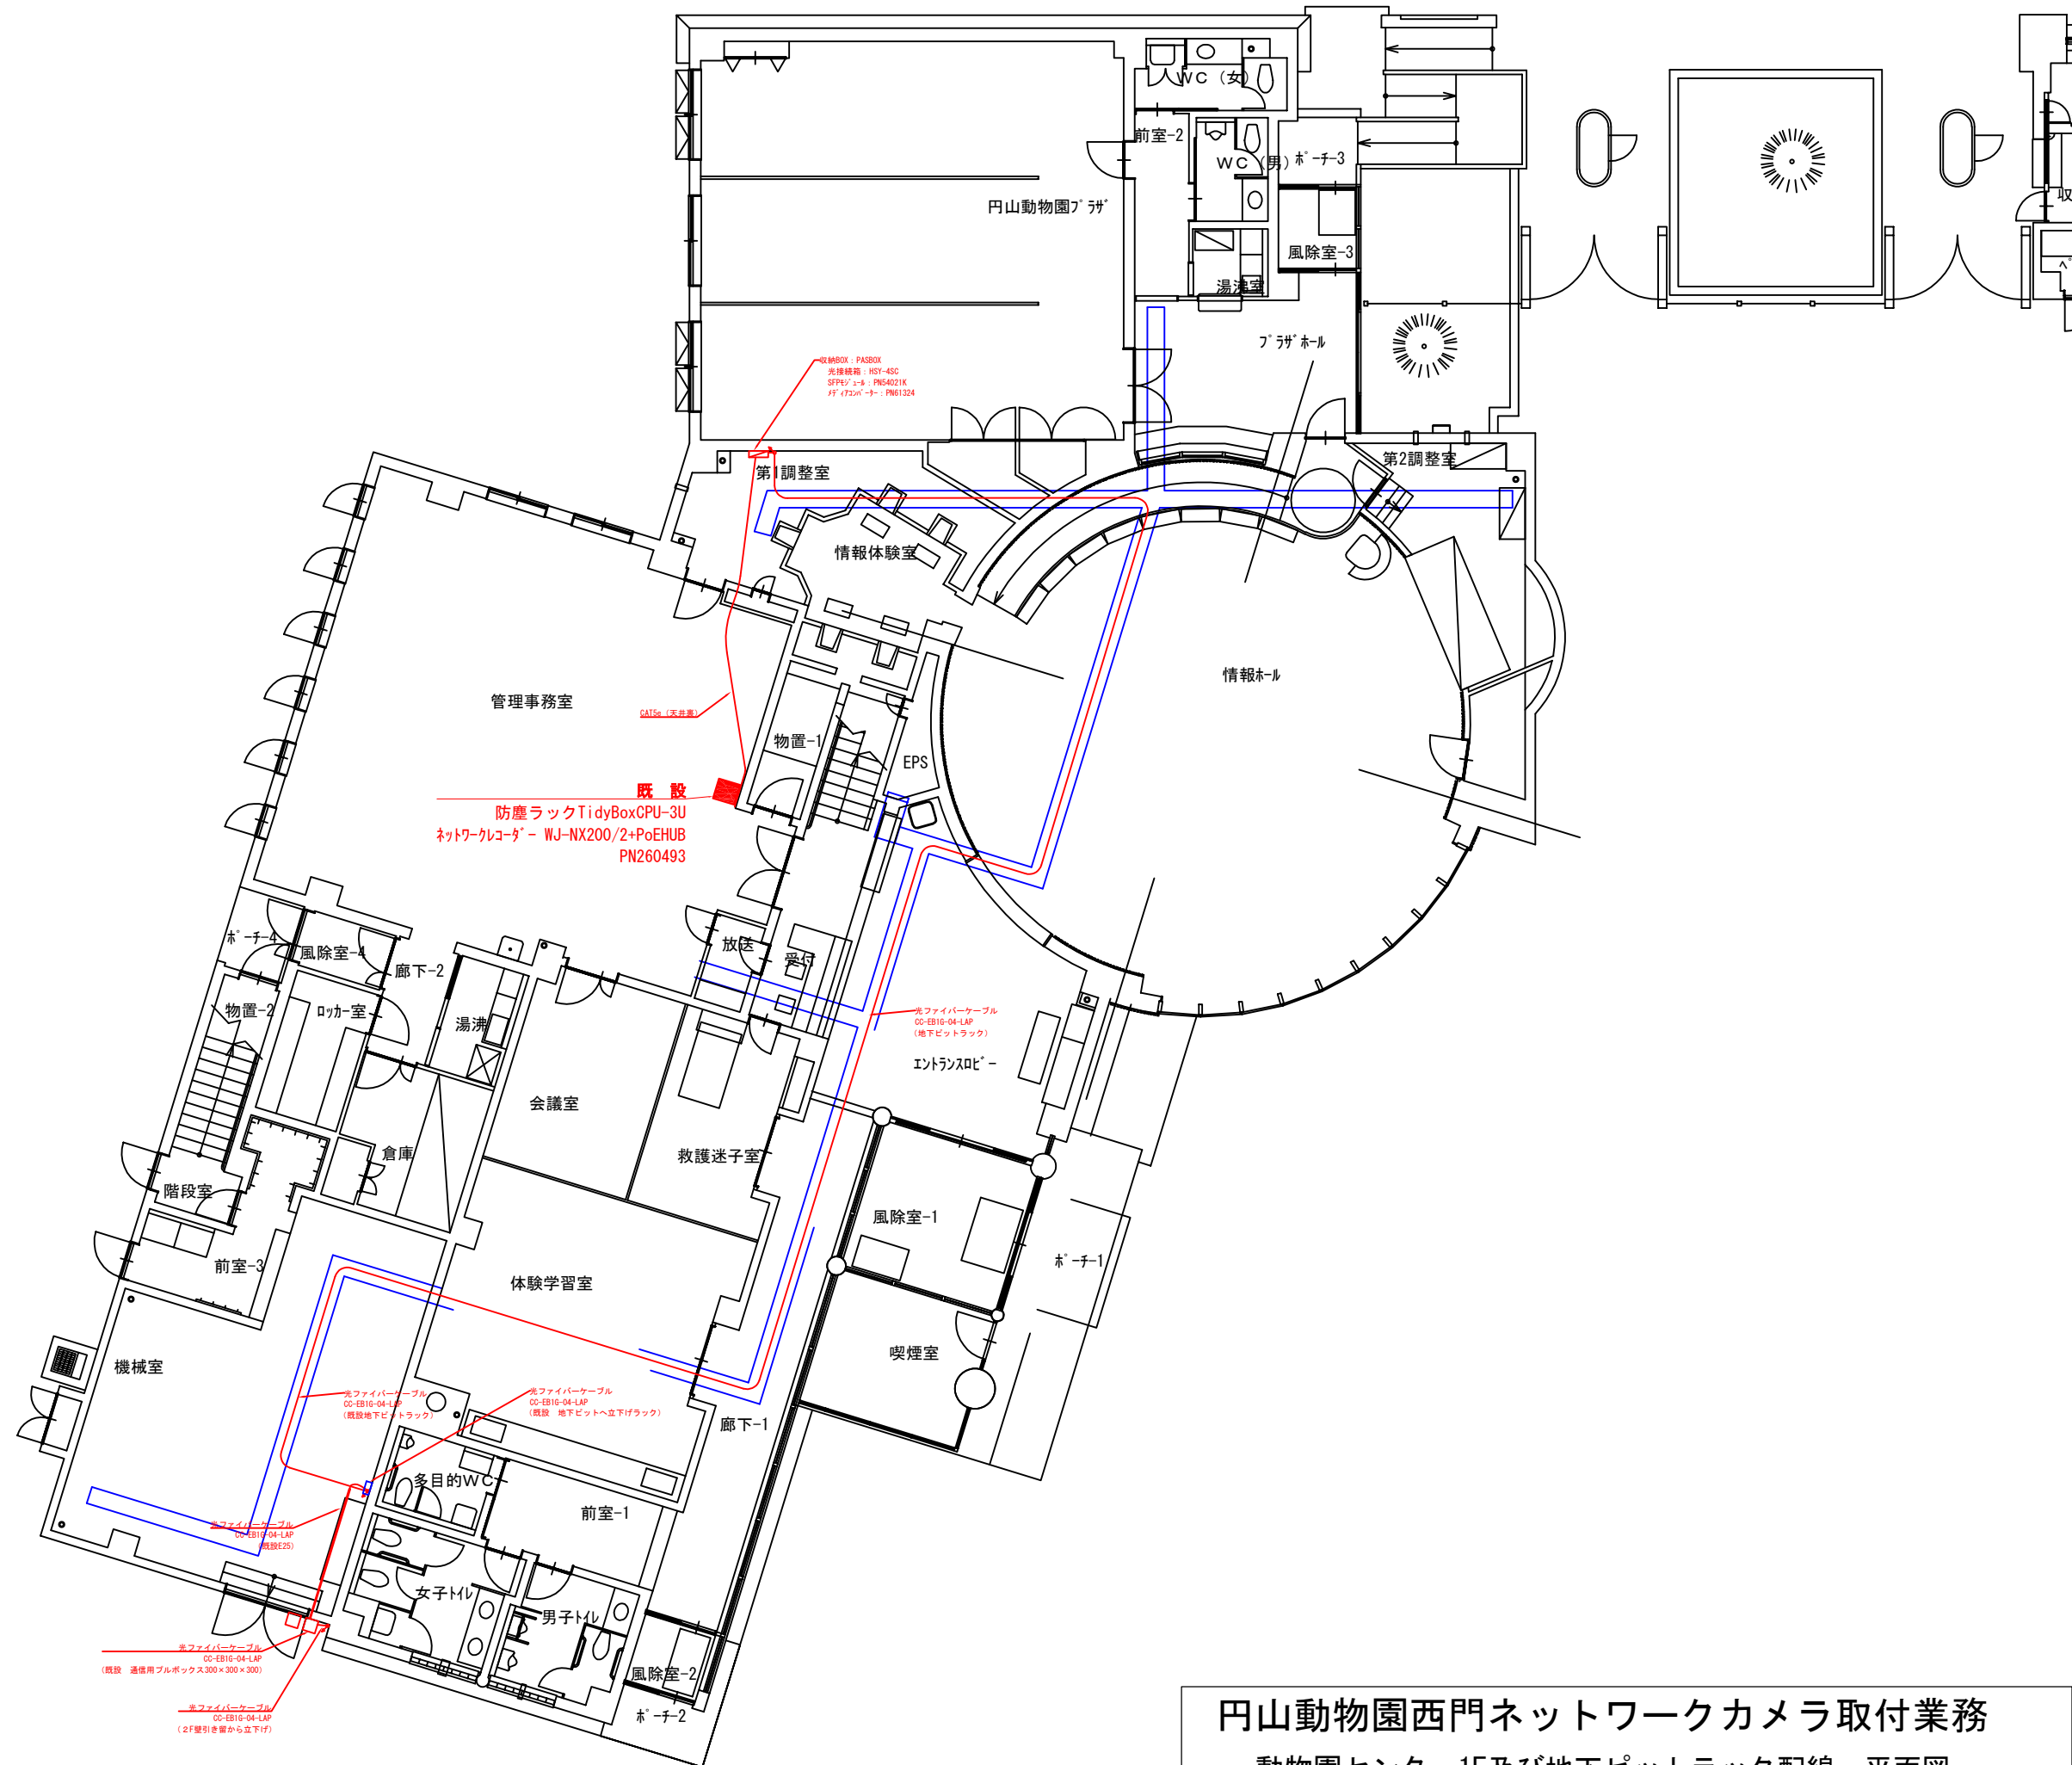

円山動物園西門ネットワークカメラ取付業務  
動物園センター1F及び地下ピットラック配線・平面図