



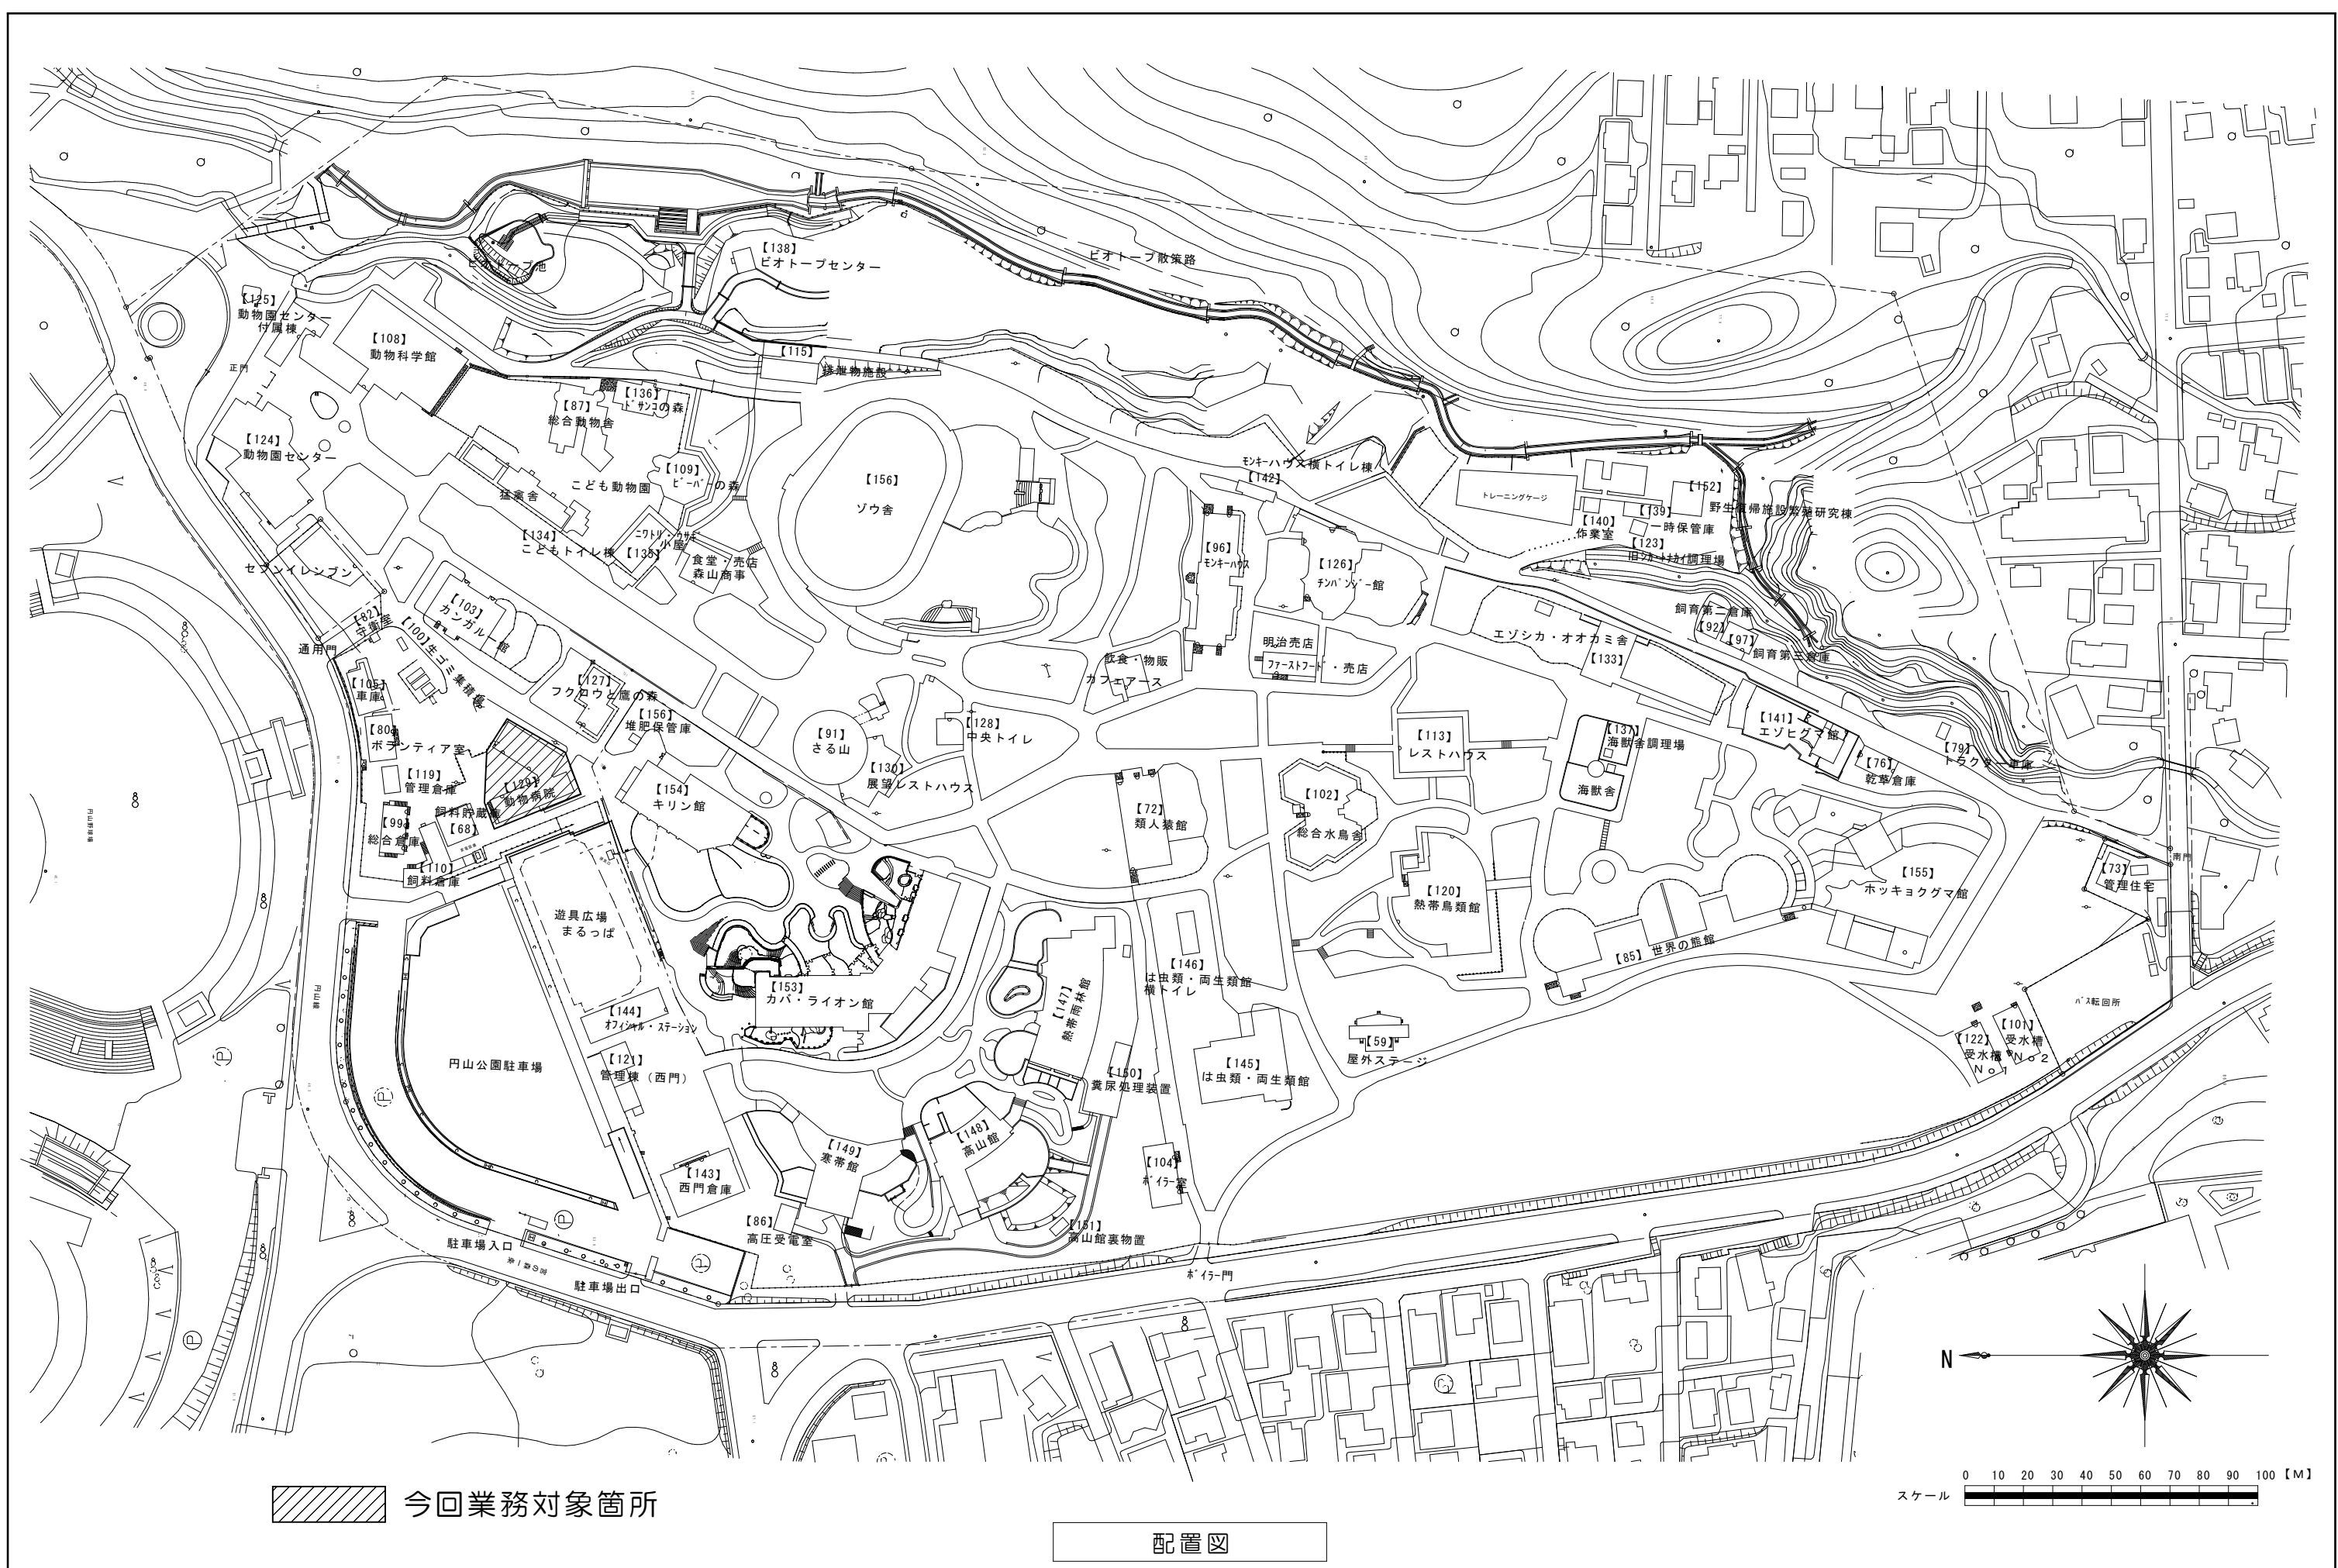

冷暖房設備工事

凡 例	名 称	形 式・仕 様・能 力・消 費 電 力	備 考	台 数
1 AC	空 冷 式 パ ャ ケ ー ジ	型 式：壁掛型ルームエアコン 冷 房 能 力：4.0kw 暖 房 能 力：6.0kw 冷 媒 ガス：新冷媒（R32）液：6.35φ・ガス：9.52φ 消 費 電 力：単相／200V／1.60kw（最大・暖房時） 室 外 機 架 台：溶融亜鉛メッキ製床電架台+スライドブロック 防 雪 フード：銅板製（※リサイクル粉体焼付塗装）※吹出側	・MSZ-KXV4022S （三菱電機製）※同等品 ・リモコンはワイヤレス型 ・外部露出はスリムダクト使用 ・室内機設置板取付（ベニヤ板+吊金具） ・内外接続含む	2

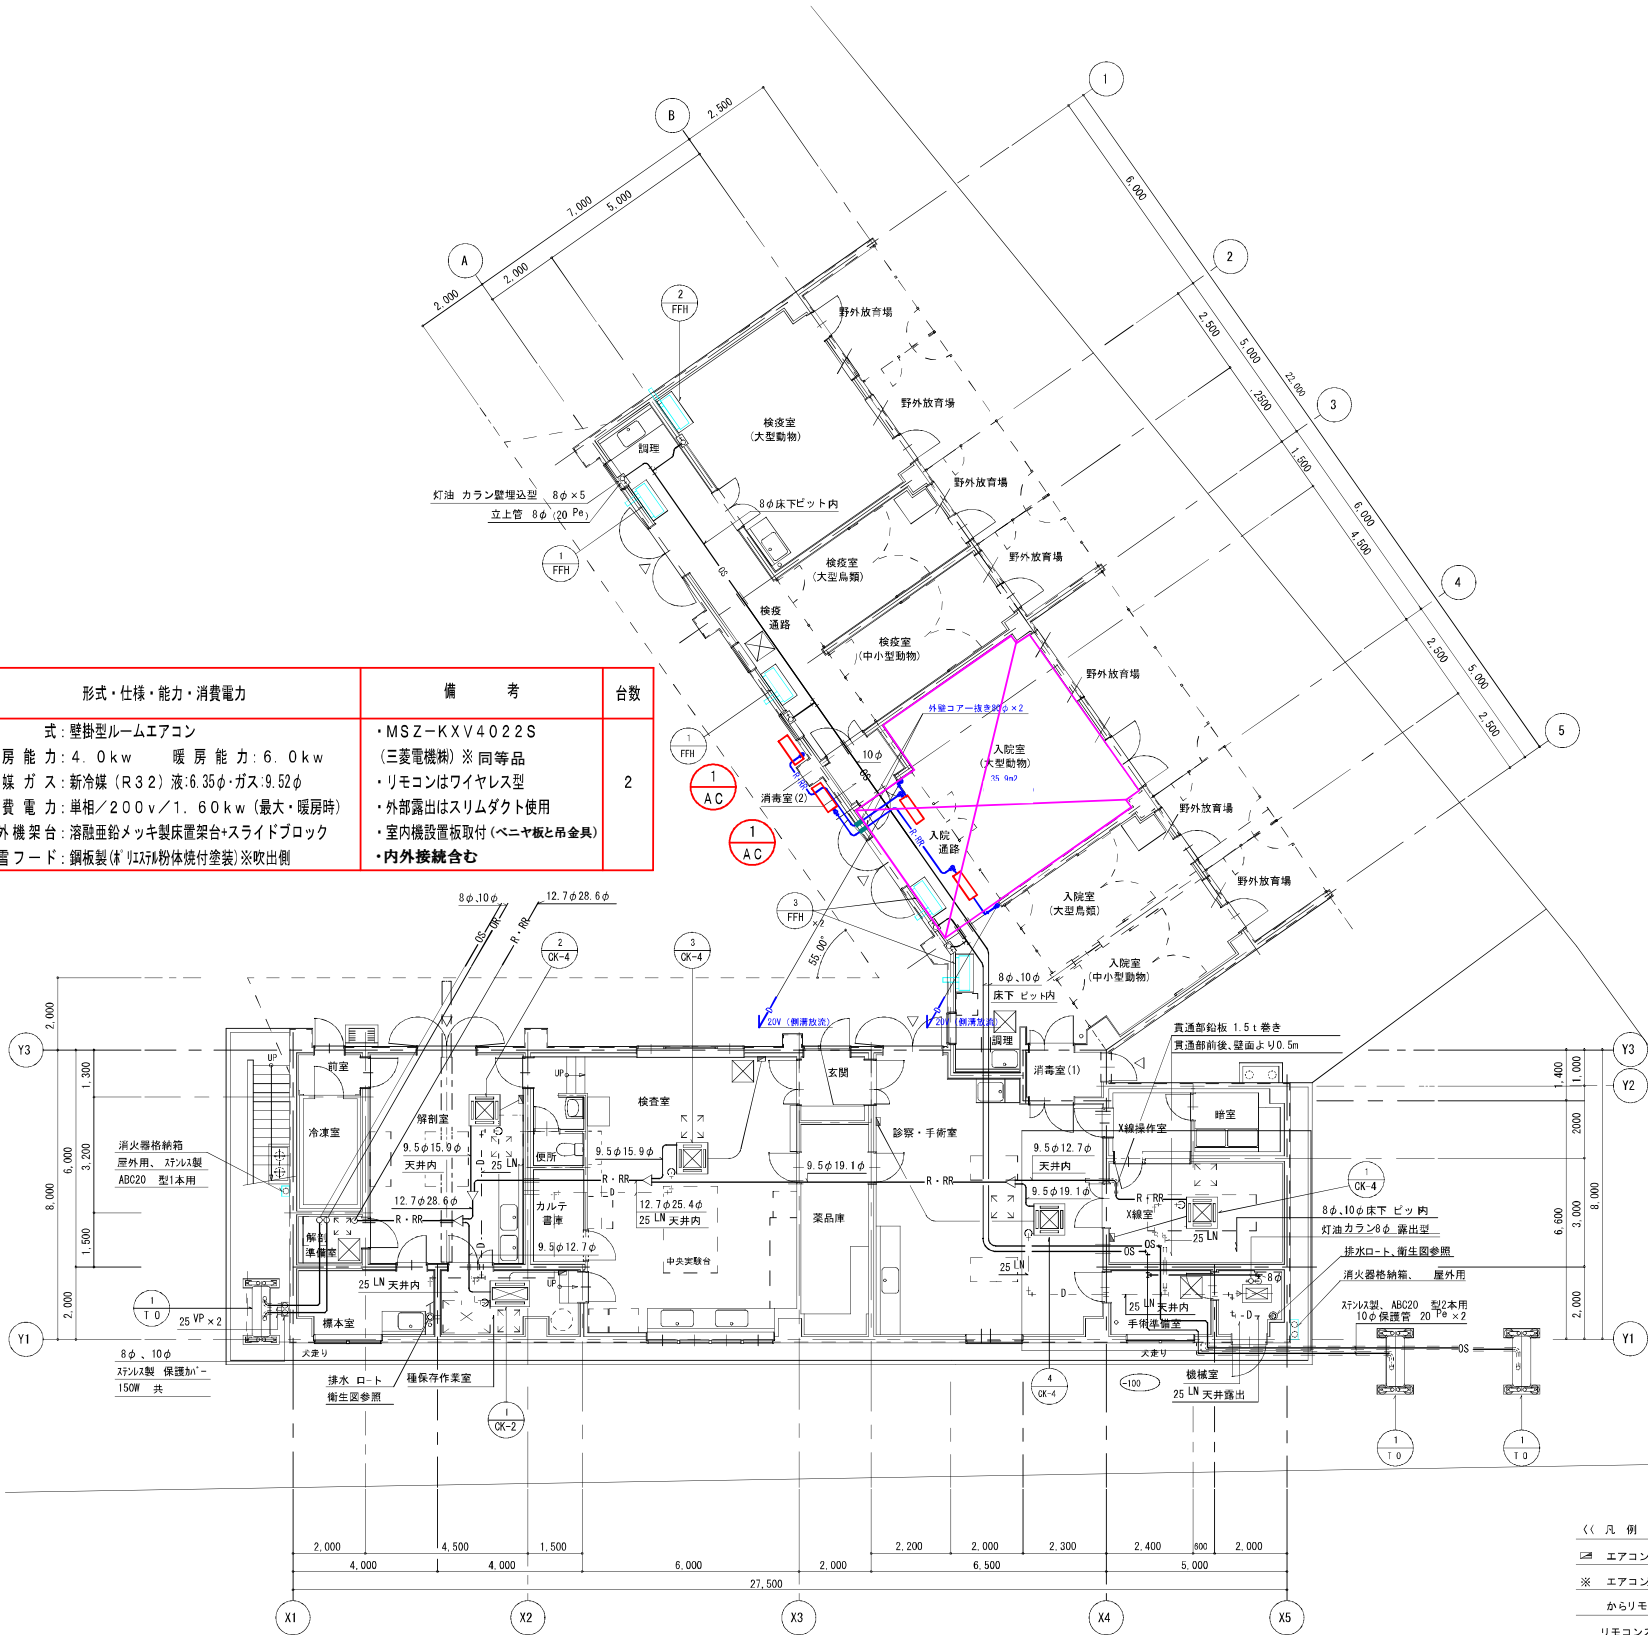

- << 凡 例 >>
- エアコン室内機用 リモコンスイッチ
- ※ エアコン室外機から室内機までの制御用配線及び 室内機
- からリモコンスイッチまでの配管配線工事は本工事とする。
- リモコンスイッチの室内立下り配線は、 PFS 配管を行う。
- 制御用 ケーブル は、EMケーブルを使用すること。

業務名	円山動物園動物病院暖房設備整備業務		
図 面 名 称	1 階機械設備図	縮 尺	1 / 100



注	・入院・検査棟の管口は通気止めを行うと共に、器具等にはゴムパッキン等を使用し防虫防塵処理を行う。 ・外壁を貫通する配管等は通気止めを行う。 ・入院・検査棟の外壁に面する位置から、かつは断熱処理を行う。
---	--