別添１

凡例

- 外壁改修範囲を示す
- ● 作業期間中に一般利用を禁止する駐車マスを示す
- 駐車ますライン引き(W=160)：新設　計 1,963m
- 歩道ライン引き(W1090、@300)：新設　計 134m
- 歩道ライン引き(W4000、@300)：新設　計 3.5m
- ゼブラライン引き(@300)：新設　計 41.8m
- 身障者駐車場マークライン引き(1500角)：新設　計 7ヶ所
- 誘導矢印ライン引き(5500×2000)：新設　計 30ヶ所
- 停止ライン(W=300)：新設　計 9ヶ所
- 『止まれ』ライン引き：新設　計 4ヶ所
- 『徐行』ライン引き：新設　計 3ヶ所
- 『OUT』ライン引き：新設　計 2ヶ所
- 『小型』ライン引き：新設　計 17ヶ所
- 『駐車場出口』ライン引き：新設　計 1ヶ所
- 粉□ 移動式粉末消火器(ABC粉末薬材33kg)：機械設備図参照
- 10▪ 消火器(ABC粉末10型格納庫付)：機械設備図参照

※ライン引きはペイント式とする。

改修後駐車台数
地階：335台、１階：141台、建物外：136台　計612台

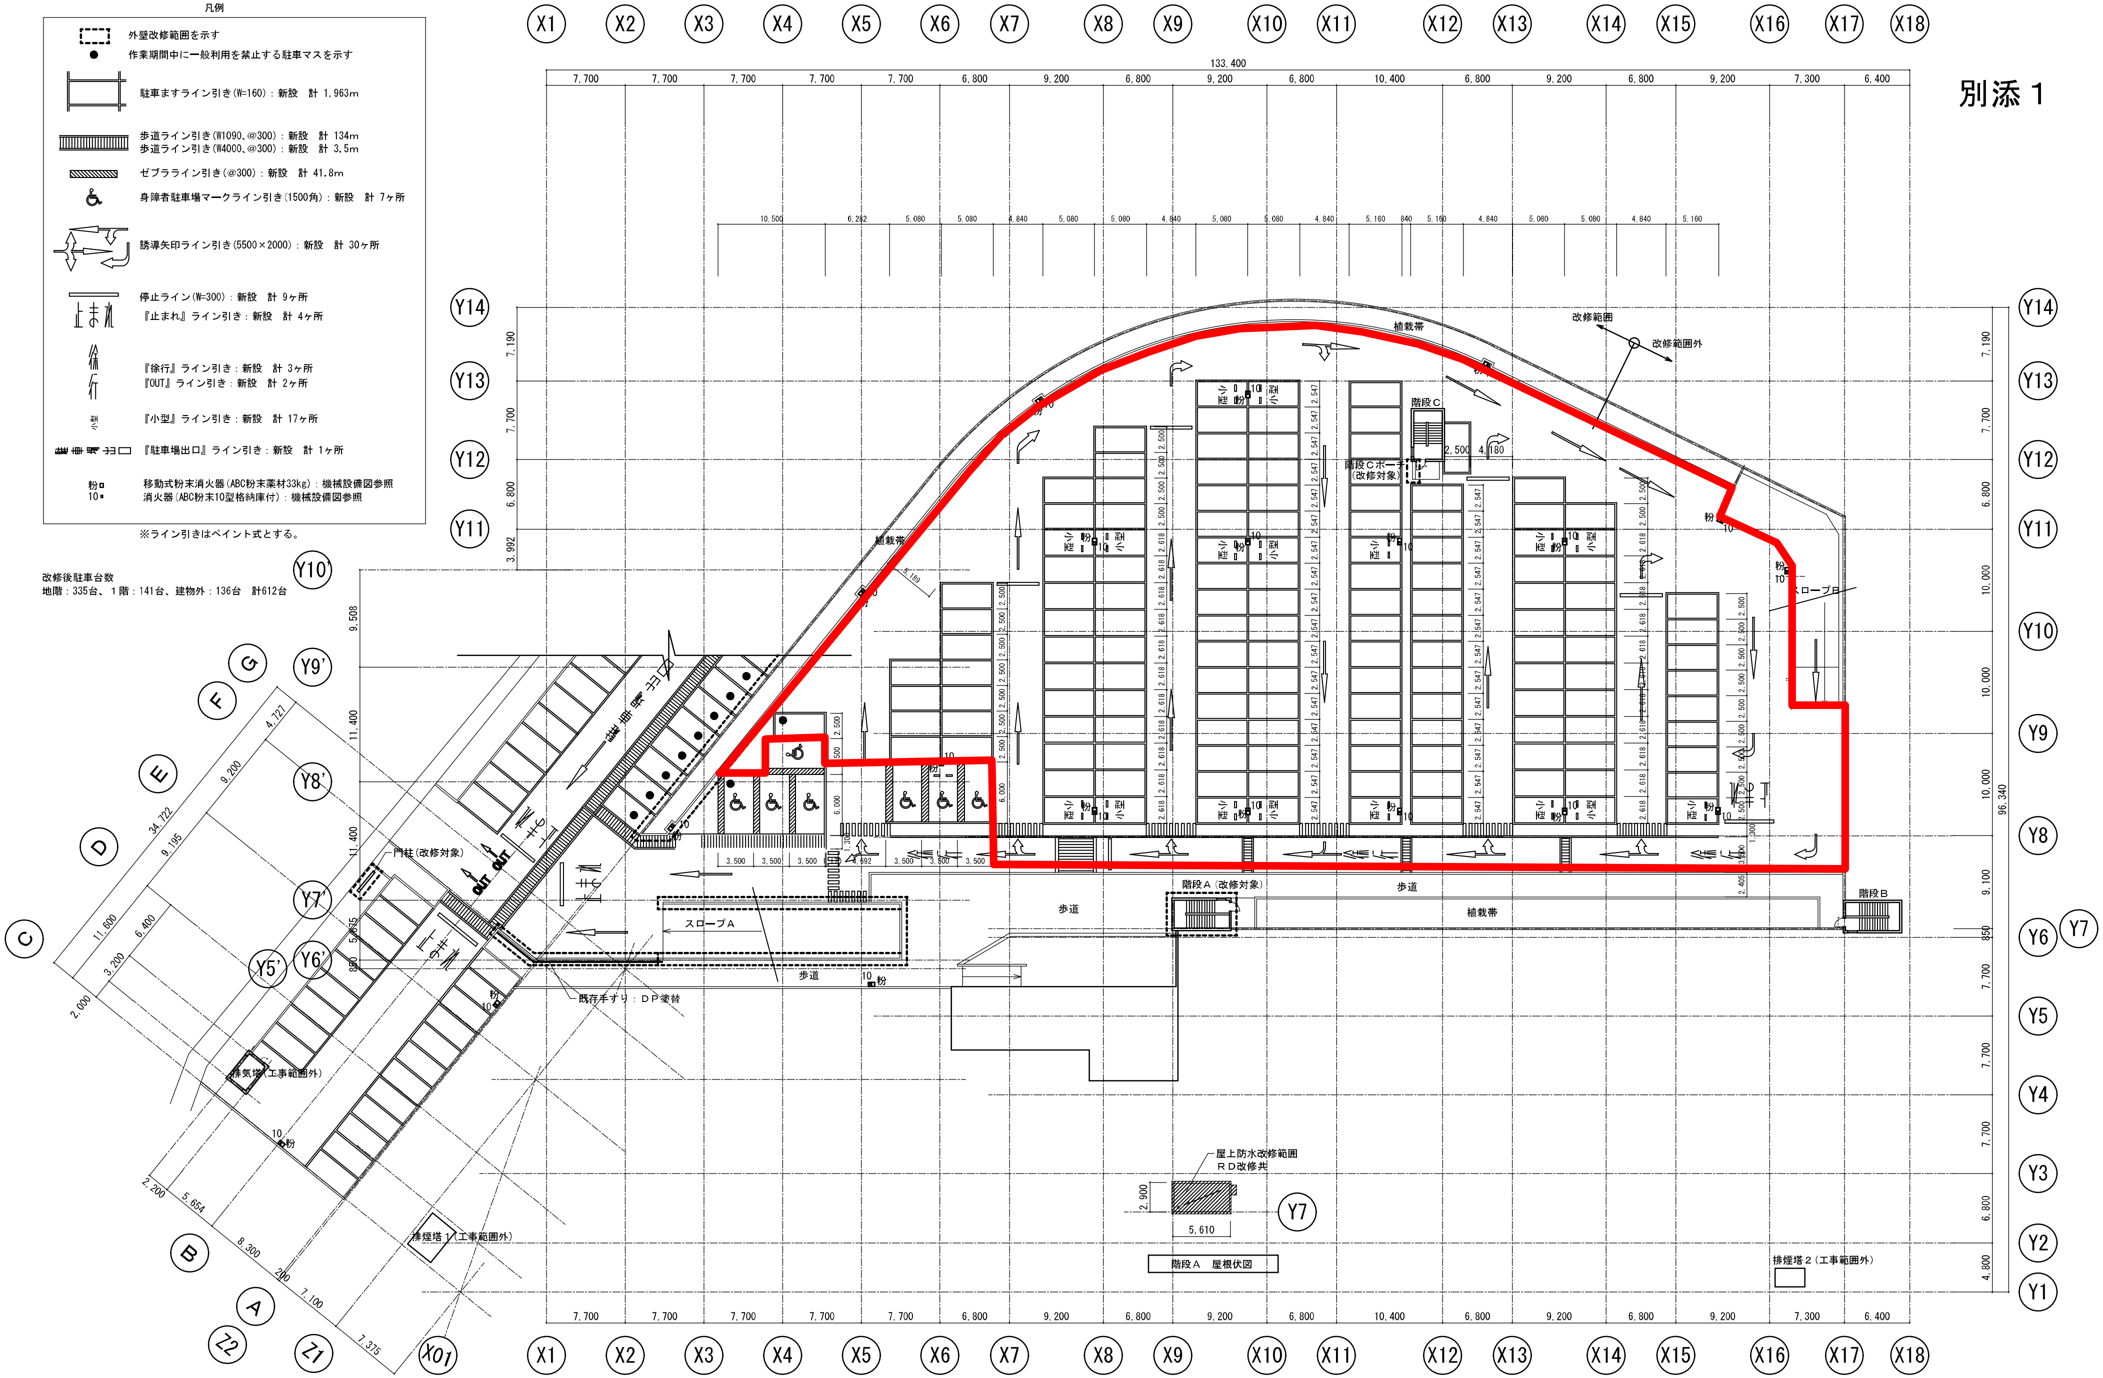

ACTY 株式会社アクティ建築設計	一級建築士事務所登録　（石）第３３７５号 一級建築士登録　第１５８９７１号　田所　裕司	CHECK □	DESIGN □	DRAWN □	PROJECT 円山公園第一駐車場外壁改修工事（その２） TITLE １階平面図（改修後）	DATE 2022.03 SCALE A3：S=1/500	NO. A-12