



別図1 受電室・各キュービクル設置位置図

別図2 構内変電設備系統図

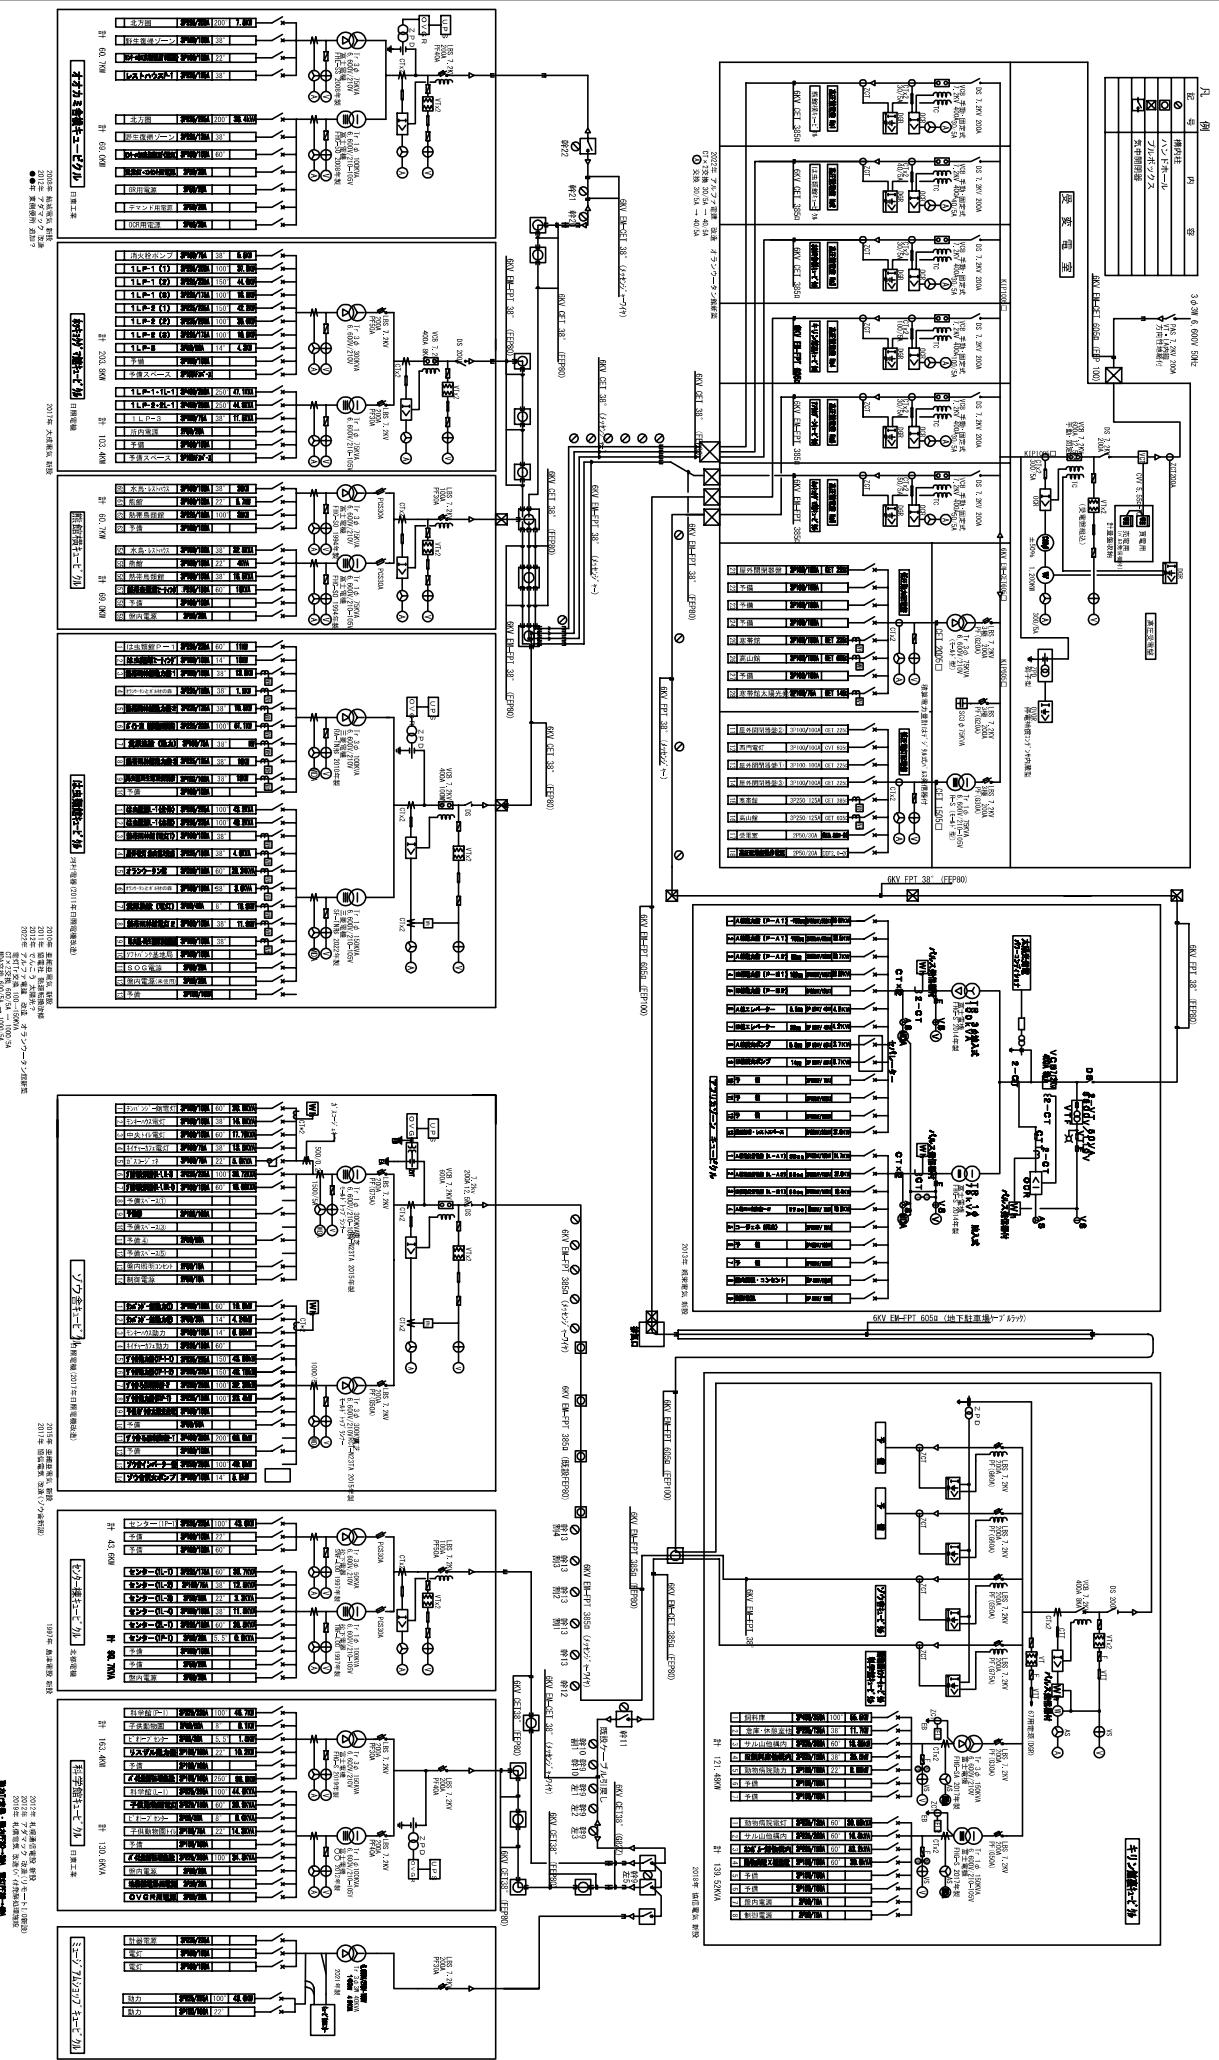

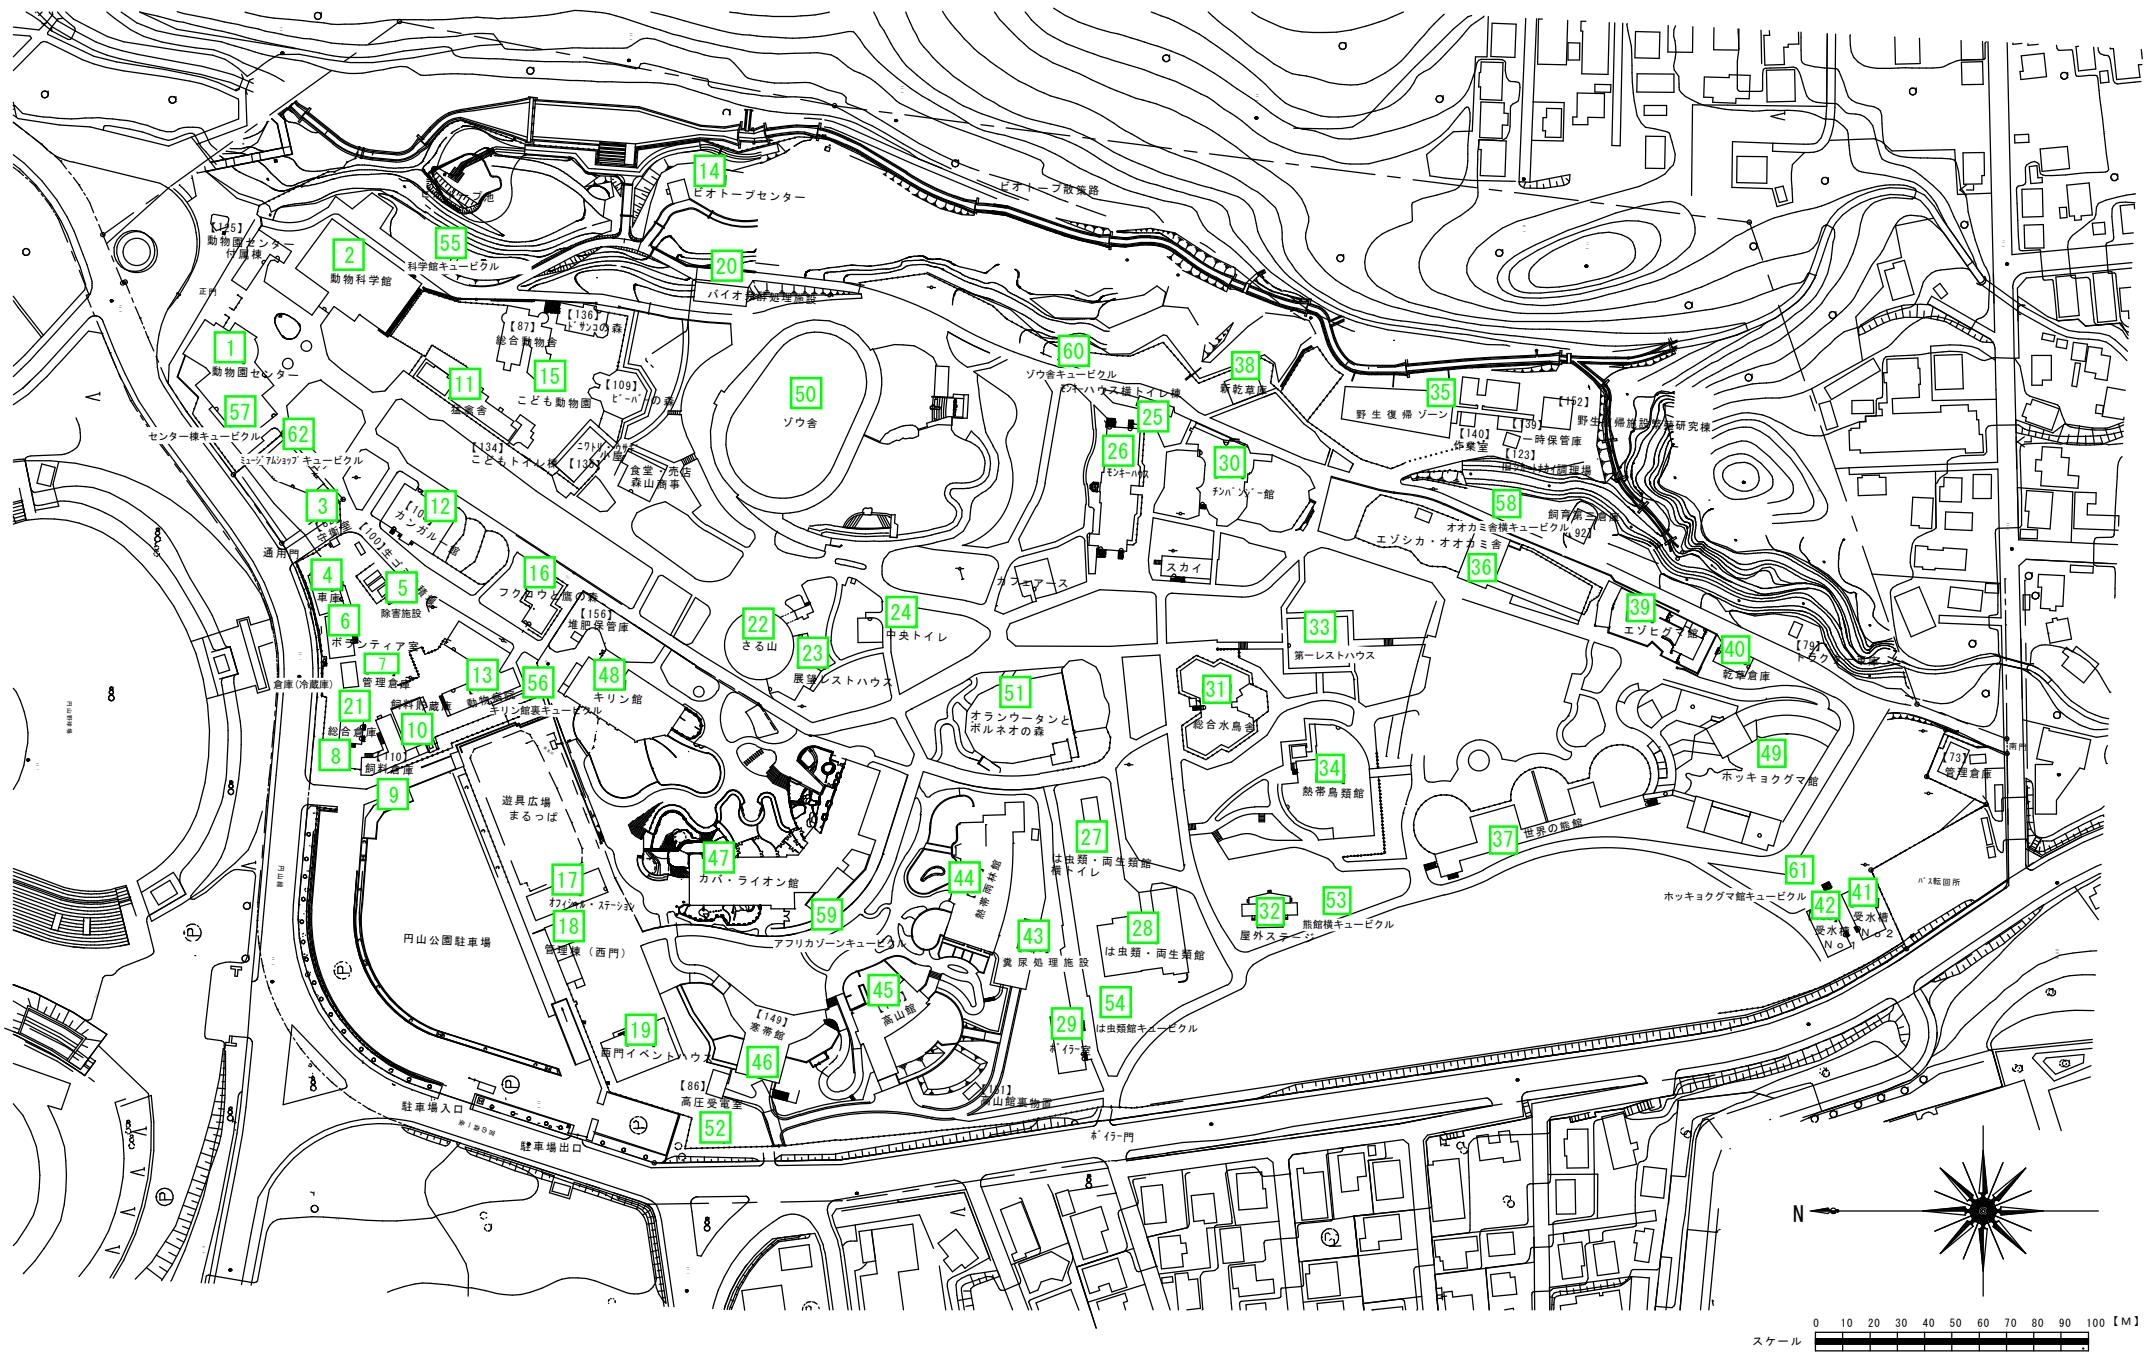

配置図 S=1/2,000 (A3)

別図3 低圧絶縁抵抗測定箇所位置図