

2階平面図 (換気設備) S=1/100

整備項目
 1 熱交換型換気扇 (観覧通路・キーパー通路各) 機器点検
 2 熱交換型換気扇 (観覧通路・キーパー通路各) フィルター清掃

チャンパー一覧表				
No	名称	寸法	仕様	数
①	サブライズチャンパー	1300×1300×600H	GR25+内貼+5'3292	1
②	消音24"	700×450H	GR25+内貼+5'3292	3
③	消音24"	300×300H	GR25+内貼+5'3292	1

- 特記事項**
- 熱交換型空調換気扇の給気の方、排気の外壁より2.0mまで防露工を指す。
(GR25+アルミガラスクロス)
 - 排気ファン排気ダクトは、外壁より2.0mまで防露工を指す。
(GR25+アルミガラスクロス)
 - 観覧通路の露出部分ダクトは、指定色塗装仕上げとする。(塗料指定参照)
- 天井吊钩口を示す。(別途建築工事)

図29-10

カバ・ライオン館



しゅん 功 図				
工事名	円山動物園アフリカゾーン新築増設設備工事			
図名	A-棟 2階平面図 (換気設備)	縮尺	1/100	
製図人	技和設備エンジニアリング株式会社			
製図代理人	佐藤 隆 宏			
工 期	着手 平成25年 0月 24日	竣 工	平成 年 月 日	頁 57
	しゅん 平成27年 0月 13日			

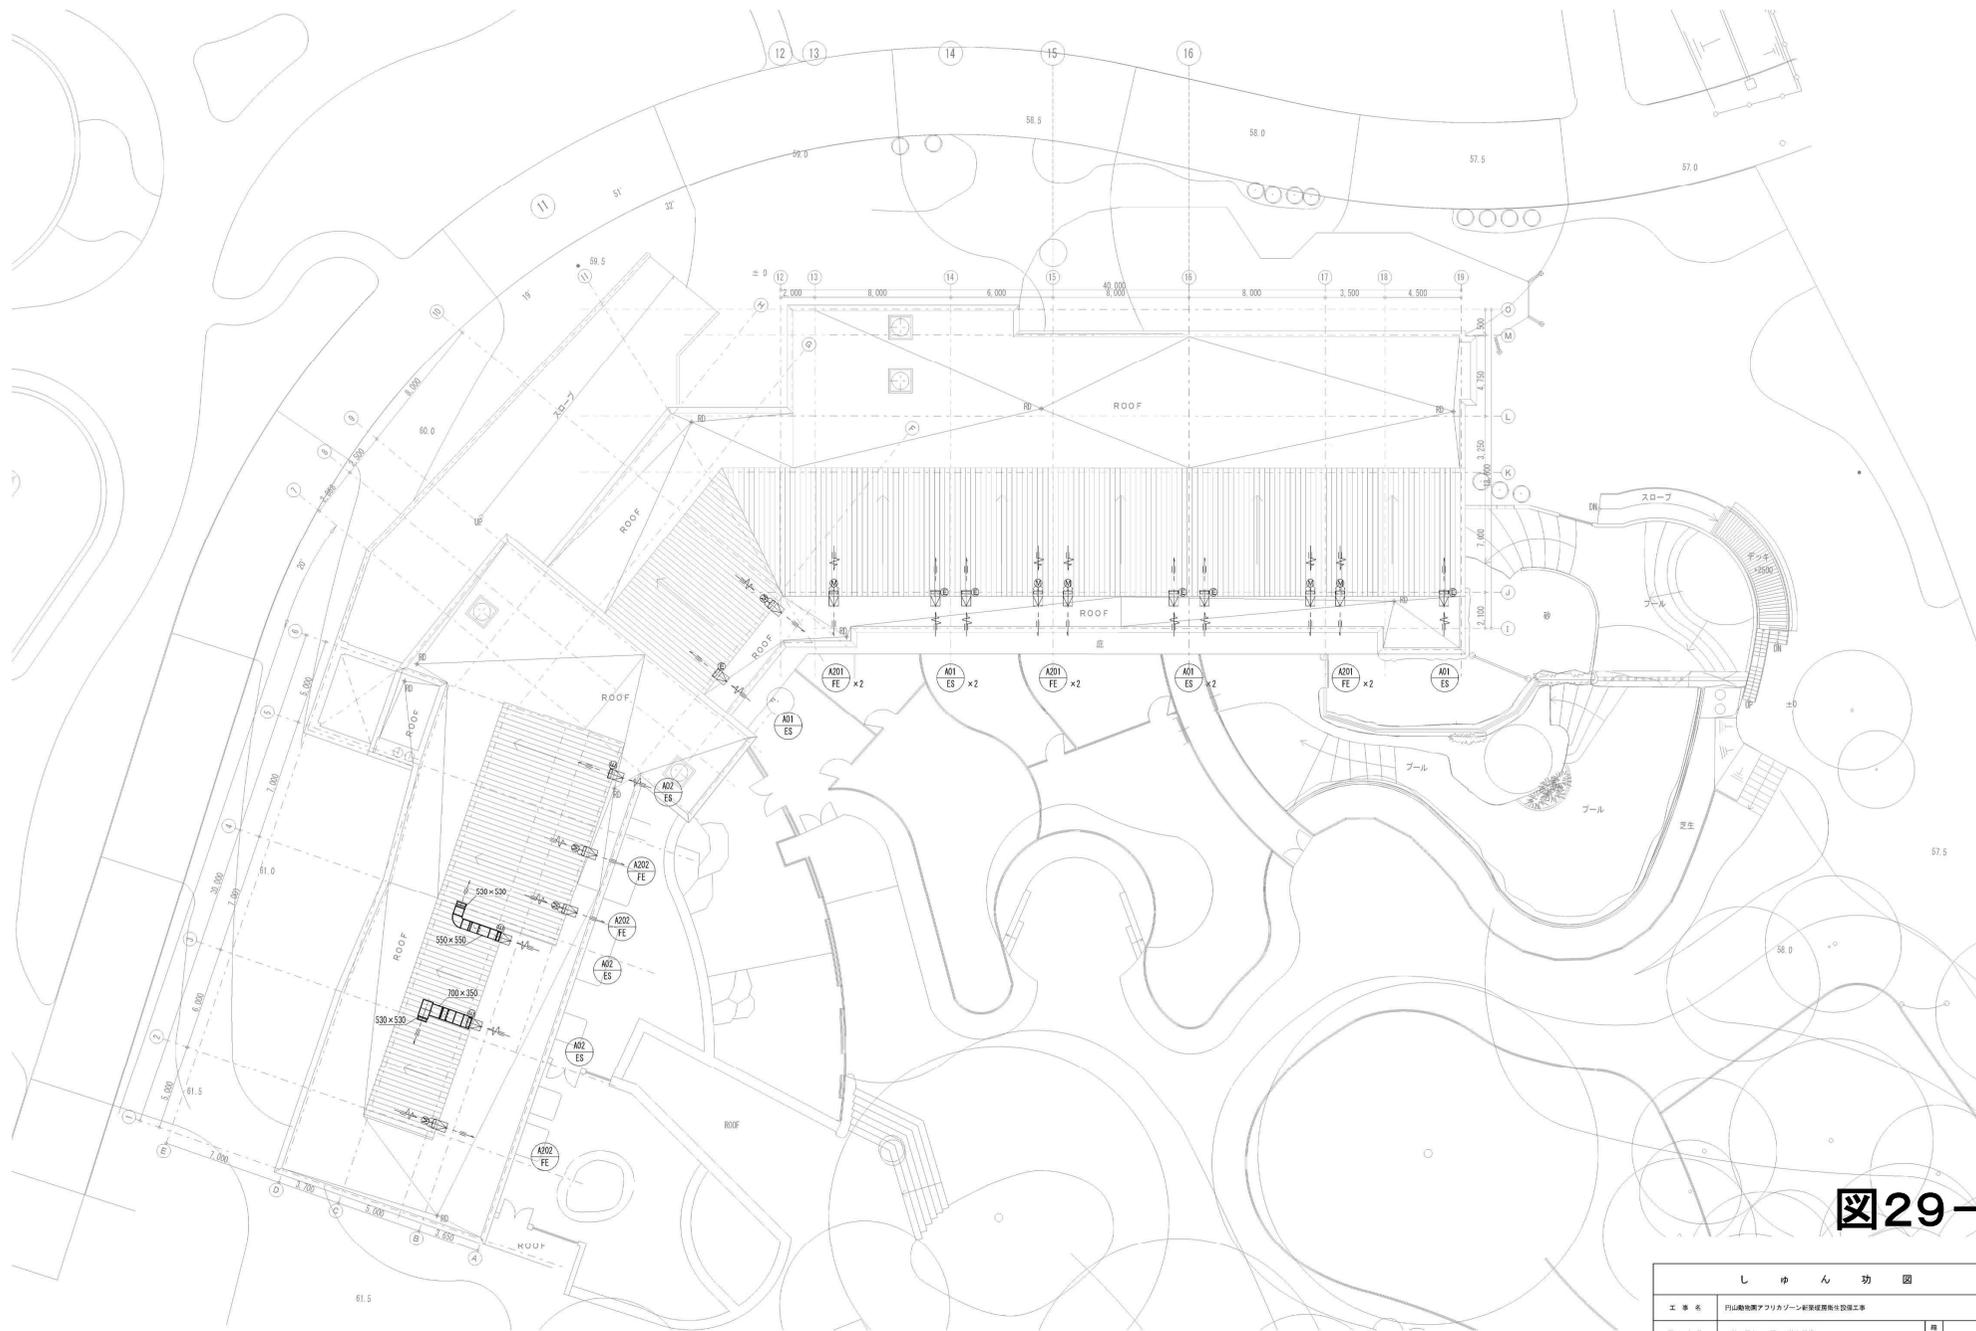


図29-11

カバ・ライオン館



しゅん 功 図			
工 事 名	円山動物園アフリカゾーン新築改修工事		
図 面 名 称	A 展 望 上 平 面 図 (機 具 図 面)	縮 尺	1/150
構 成 人	浜和建築エンジニアリング株式会社 現場代理人 佐藤 隆 史		
工 期	第 1 期 平成25年 9月 24日	製 図 者	12
	しゅん功 平成27年 3月 13日	製 図 者	57

