


■ : 飼育員の立会が必要なエリア

シ	申	込	功	図
工 事 名	円山動物園 (仮称) ソウ舎新築衛生設備工事			
図 案 名 称	円階平面図 (衛生設備)	図 尺	1/150	

ゾウ舎



図32-7

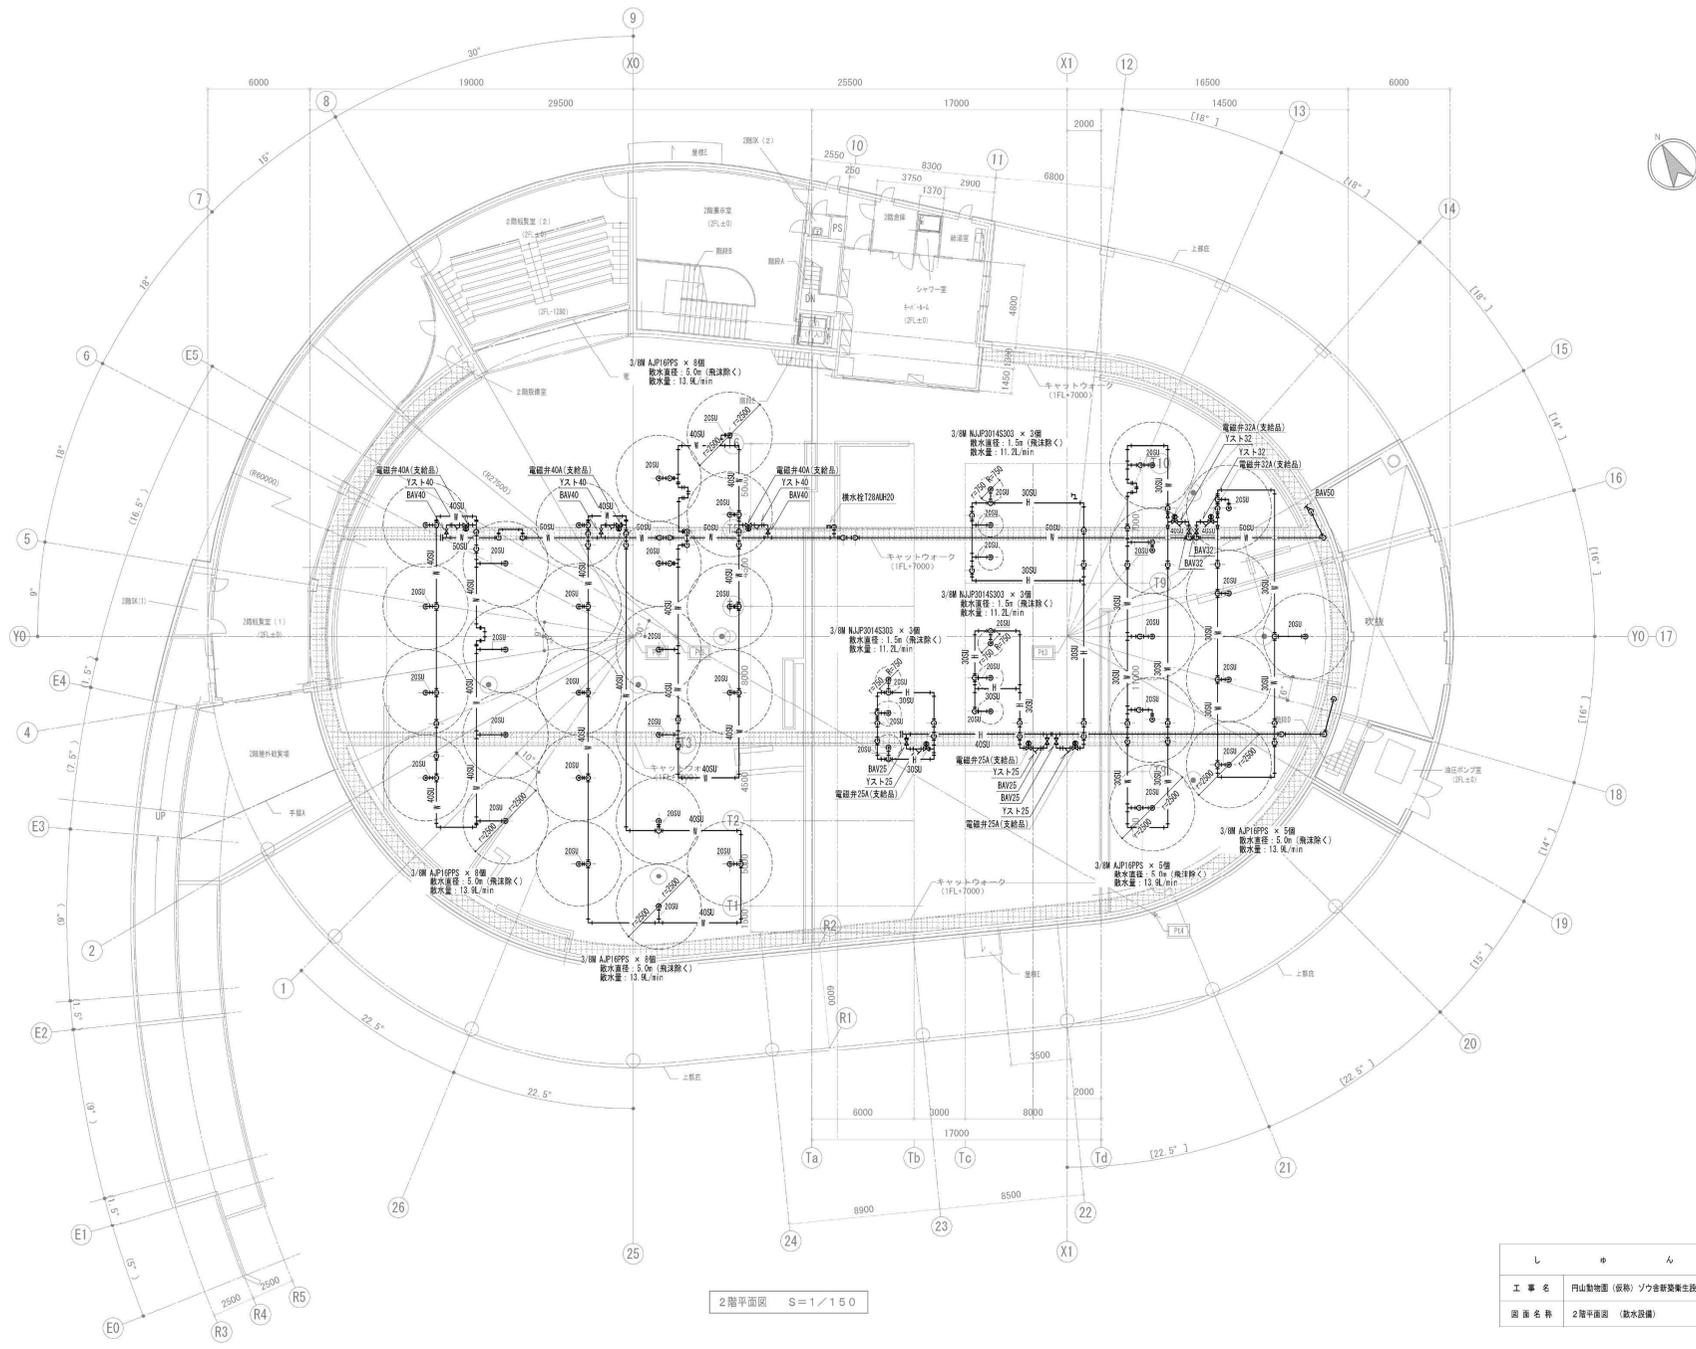

2階平面図 S=1/150

しゅんこう			
工事名	円山動物園（仮称）ゾウ舎新築衛生設備工事		
図名	2階平面図（給水設備）	図尺	1/150

ゾウ舎

図32-8