

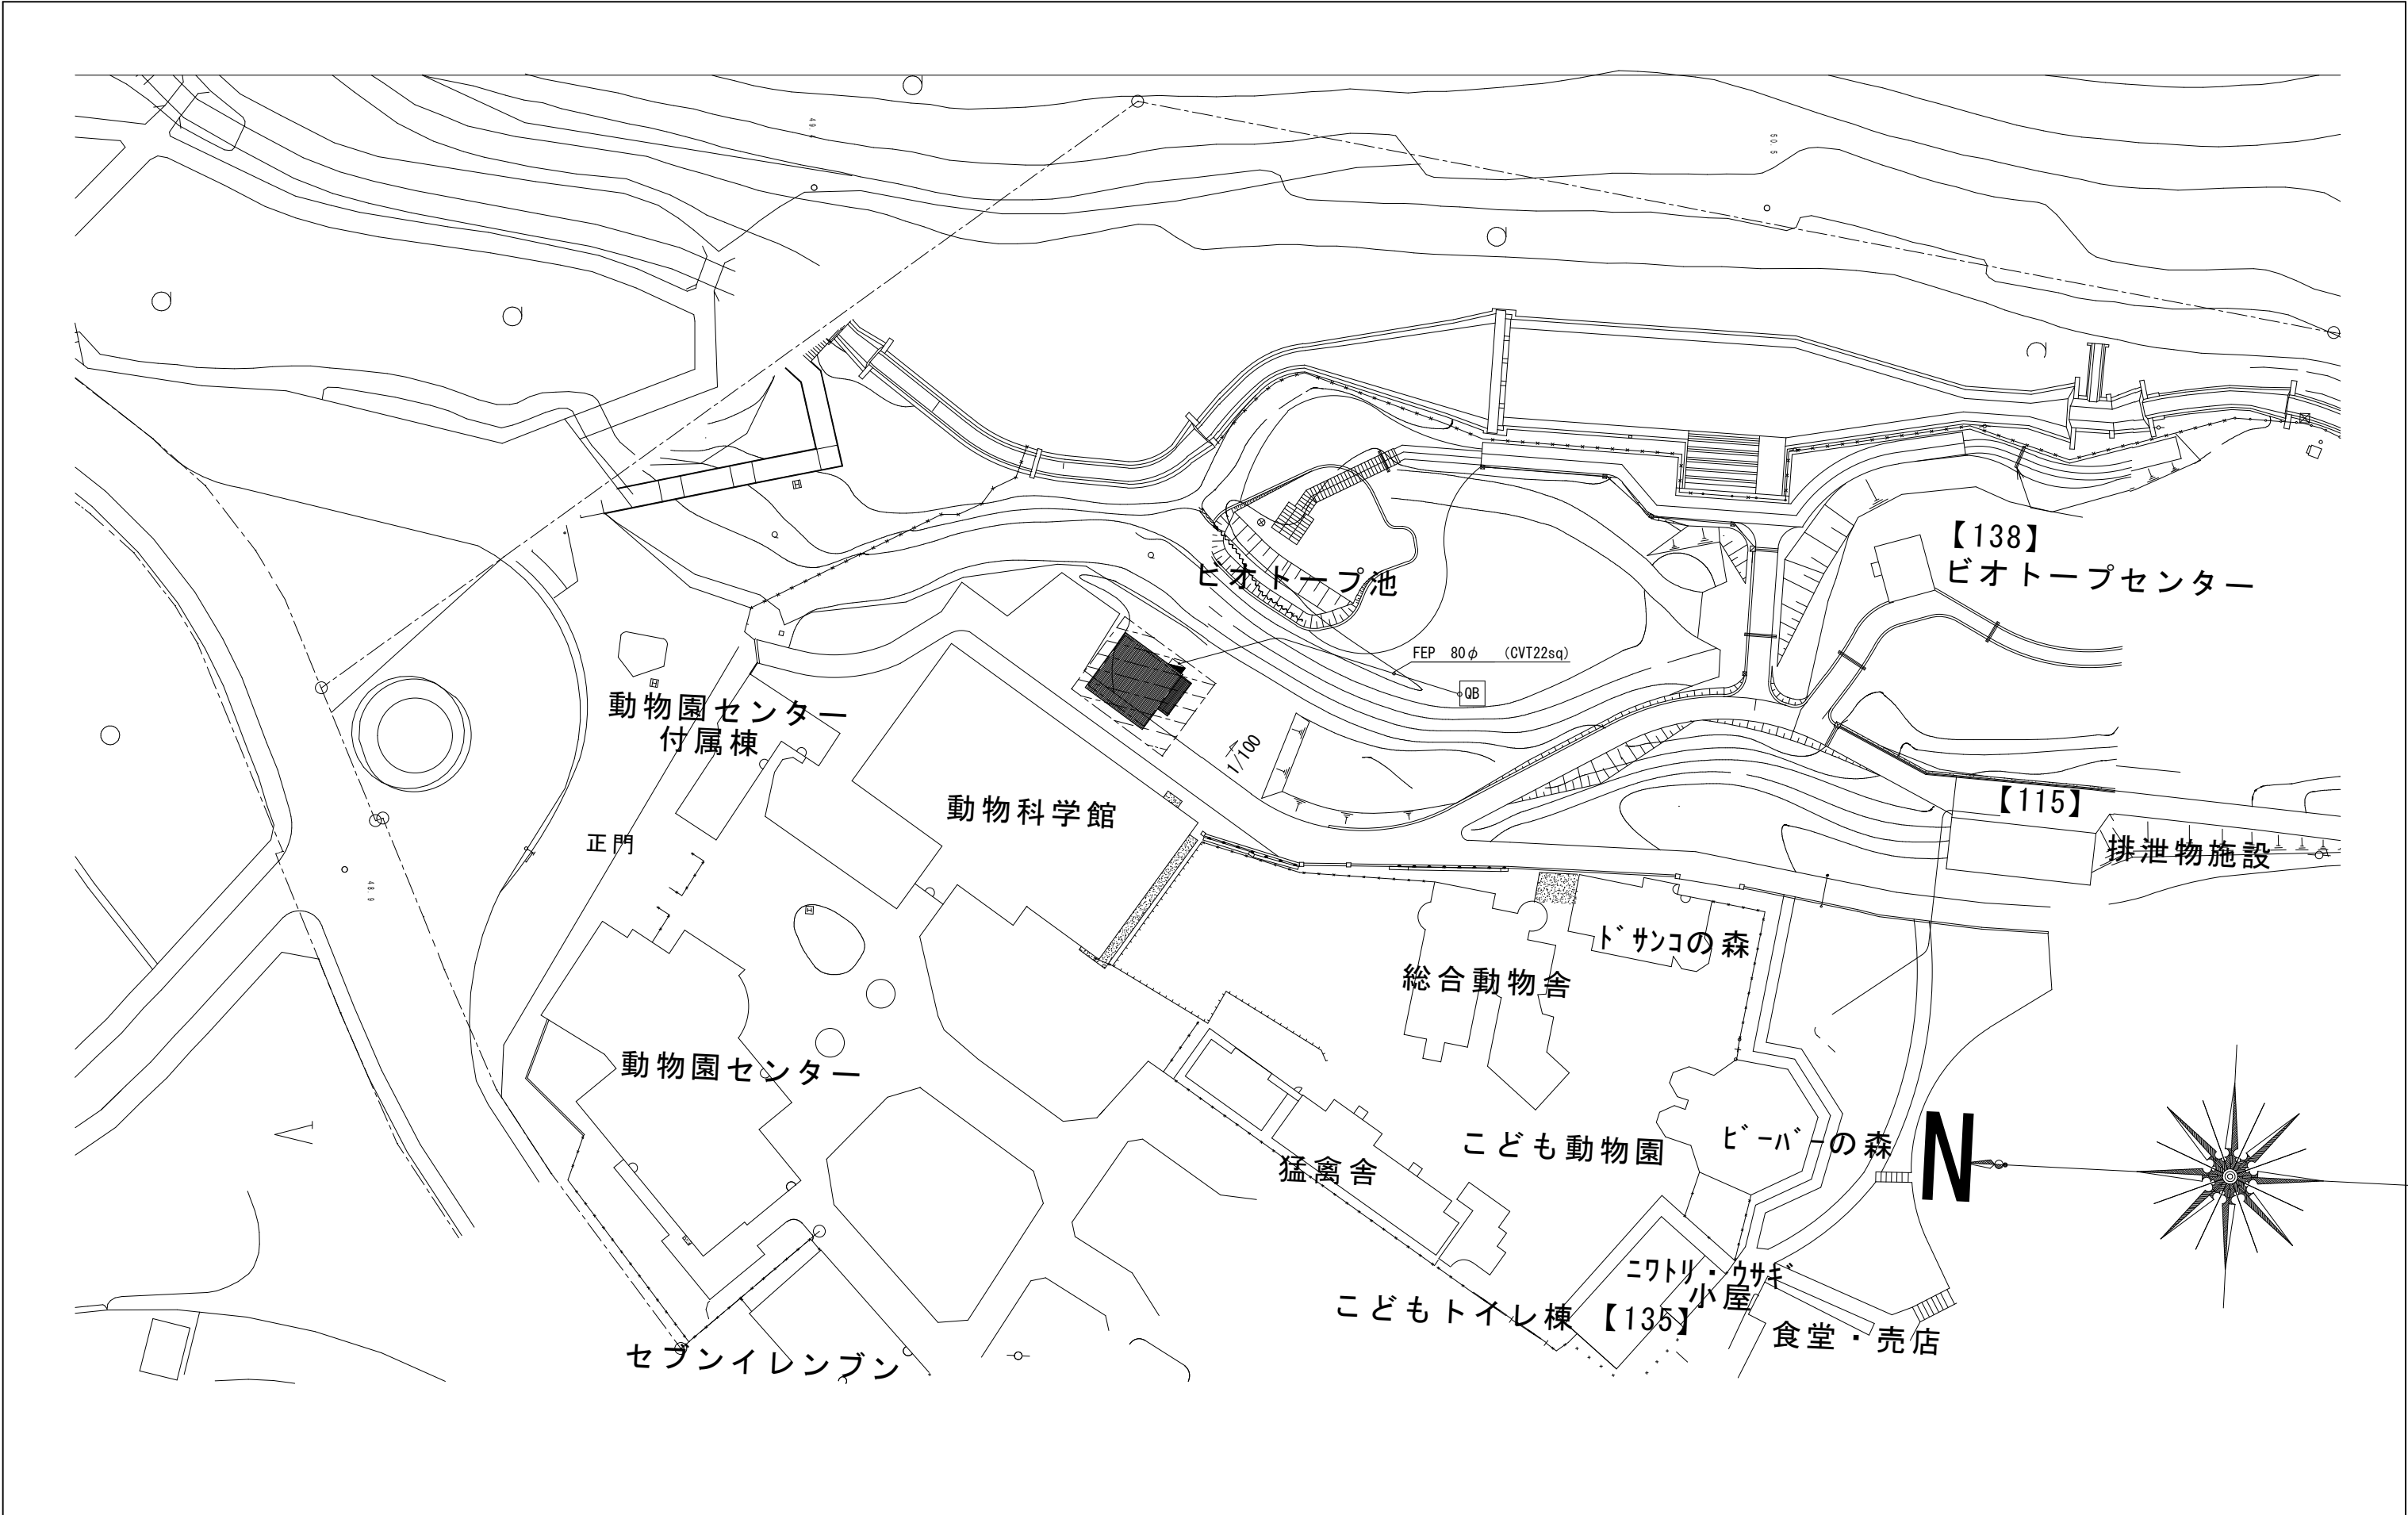
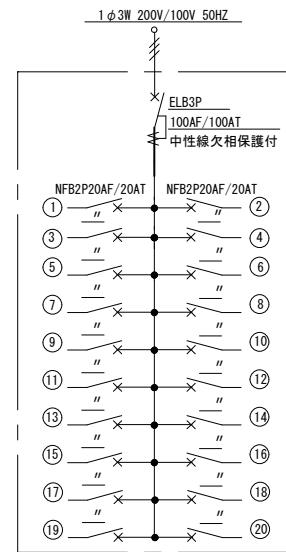


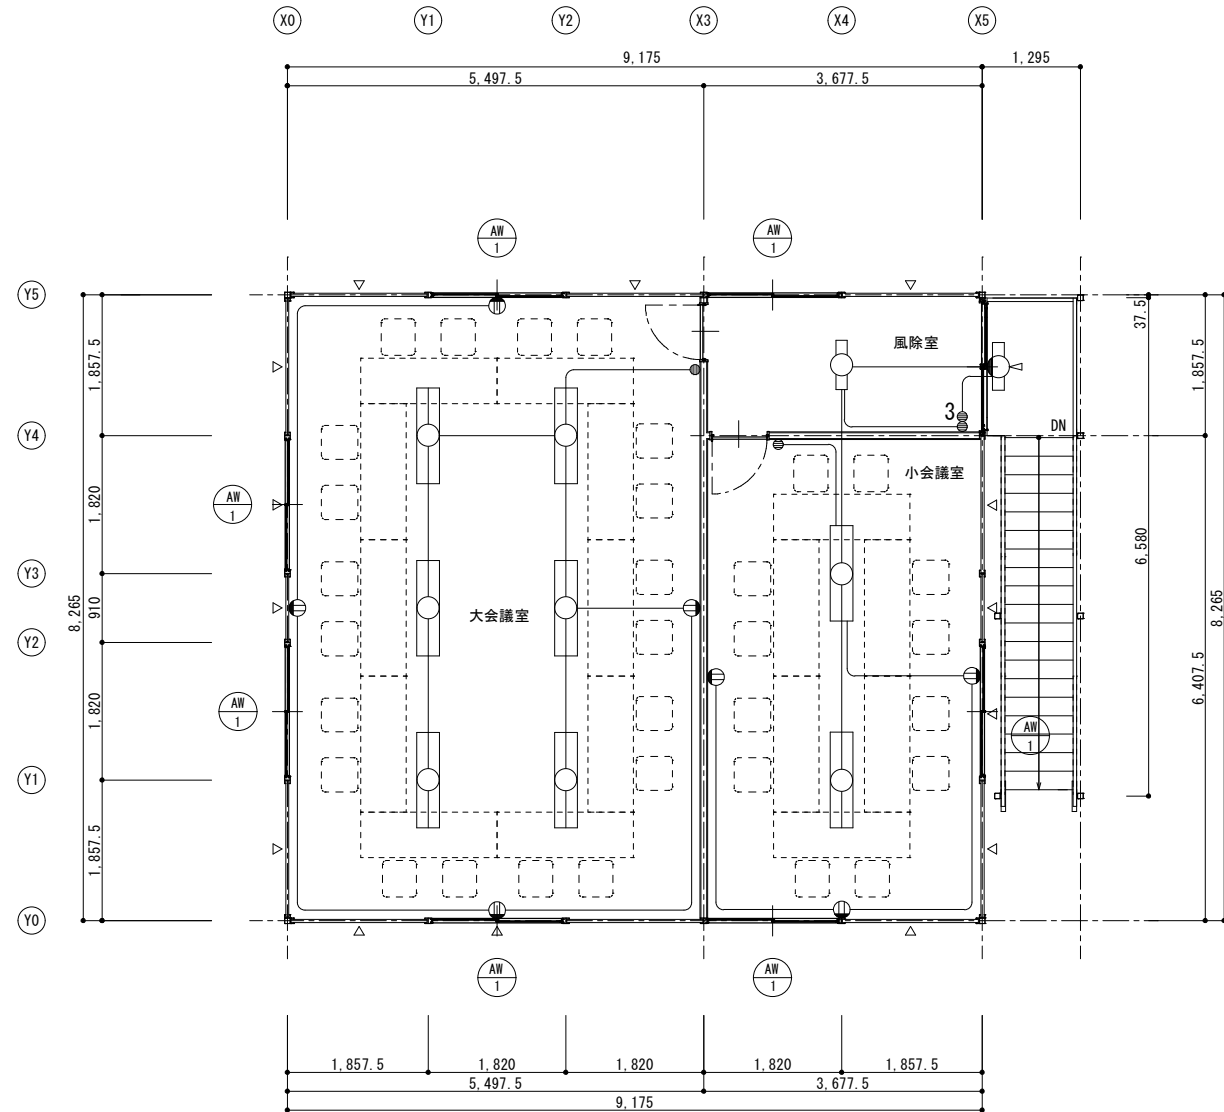

	●	●			札幌市環境局 円山動物園		業 務 名		円山動物園仮施設賃貸借						E 1
	●	●					図 面 名		外部電気引込配置図						
	●	●					縮 尺		検 印	承 認	検 図	製 図	図		
	●	●			形 式		年 月 日								
	●	●			標準図番		● ●								
改 訂	変更年月日		変 更 内 容		変更者		物件図番								

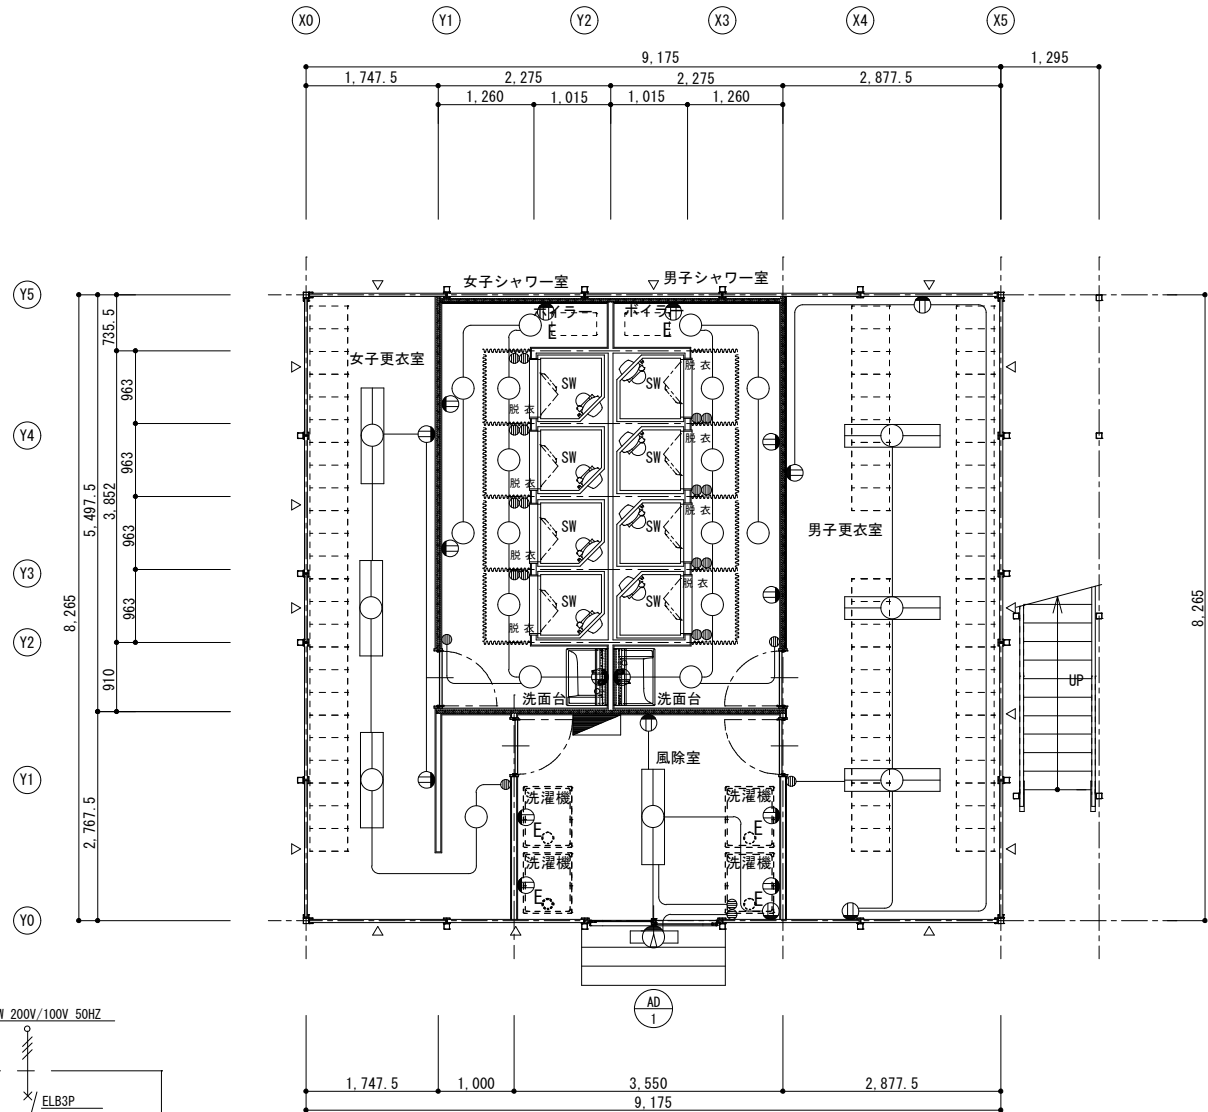


凡例	
記 号	
	分電盤
	LED 5200lm 逆富士型
	LED 1600lm 逆富士型
	LED ブラケット
	LED 小型シーリング
	コンセント 2P15A×3
	コンセント 2P15A×2 ET
	スイッチ (片切) 1P15A
	スイッチ (三路) 1P15A

1 階平面図 △・・・外ブレースを示す


2 階平面図 △・・・外ブレースを示す

	●	●		札幌市環境局 円山動物園		業 務 名	円山動物園仮施設設賃貸借							E 2	
	●	●				図 面 名	電気設備図								
	●	●				縮 尺	検 印	承 認		検 図		製 図			
	●	●				1/100									
	●	●		年月日											
改 訂	変更年月日		変 更 内 容	変更者	物件図番	●	●	(年月日)							

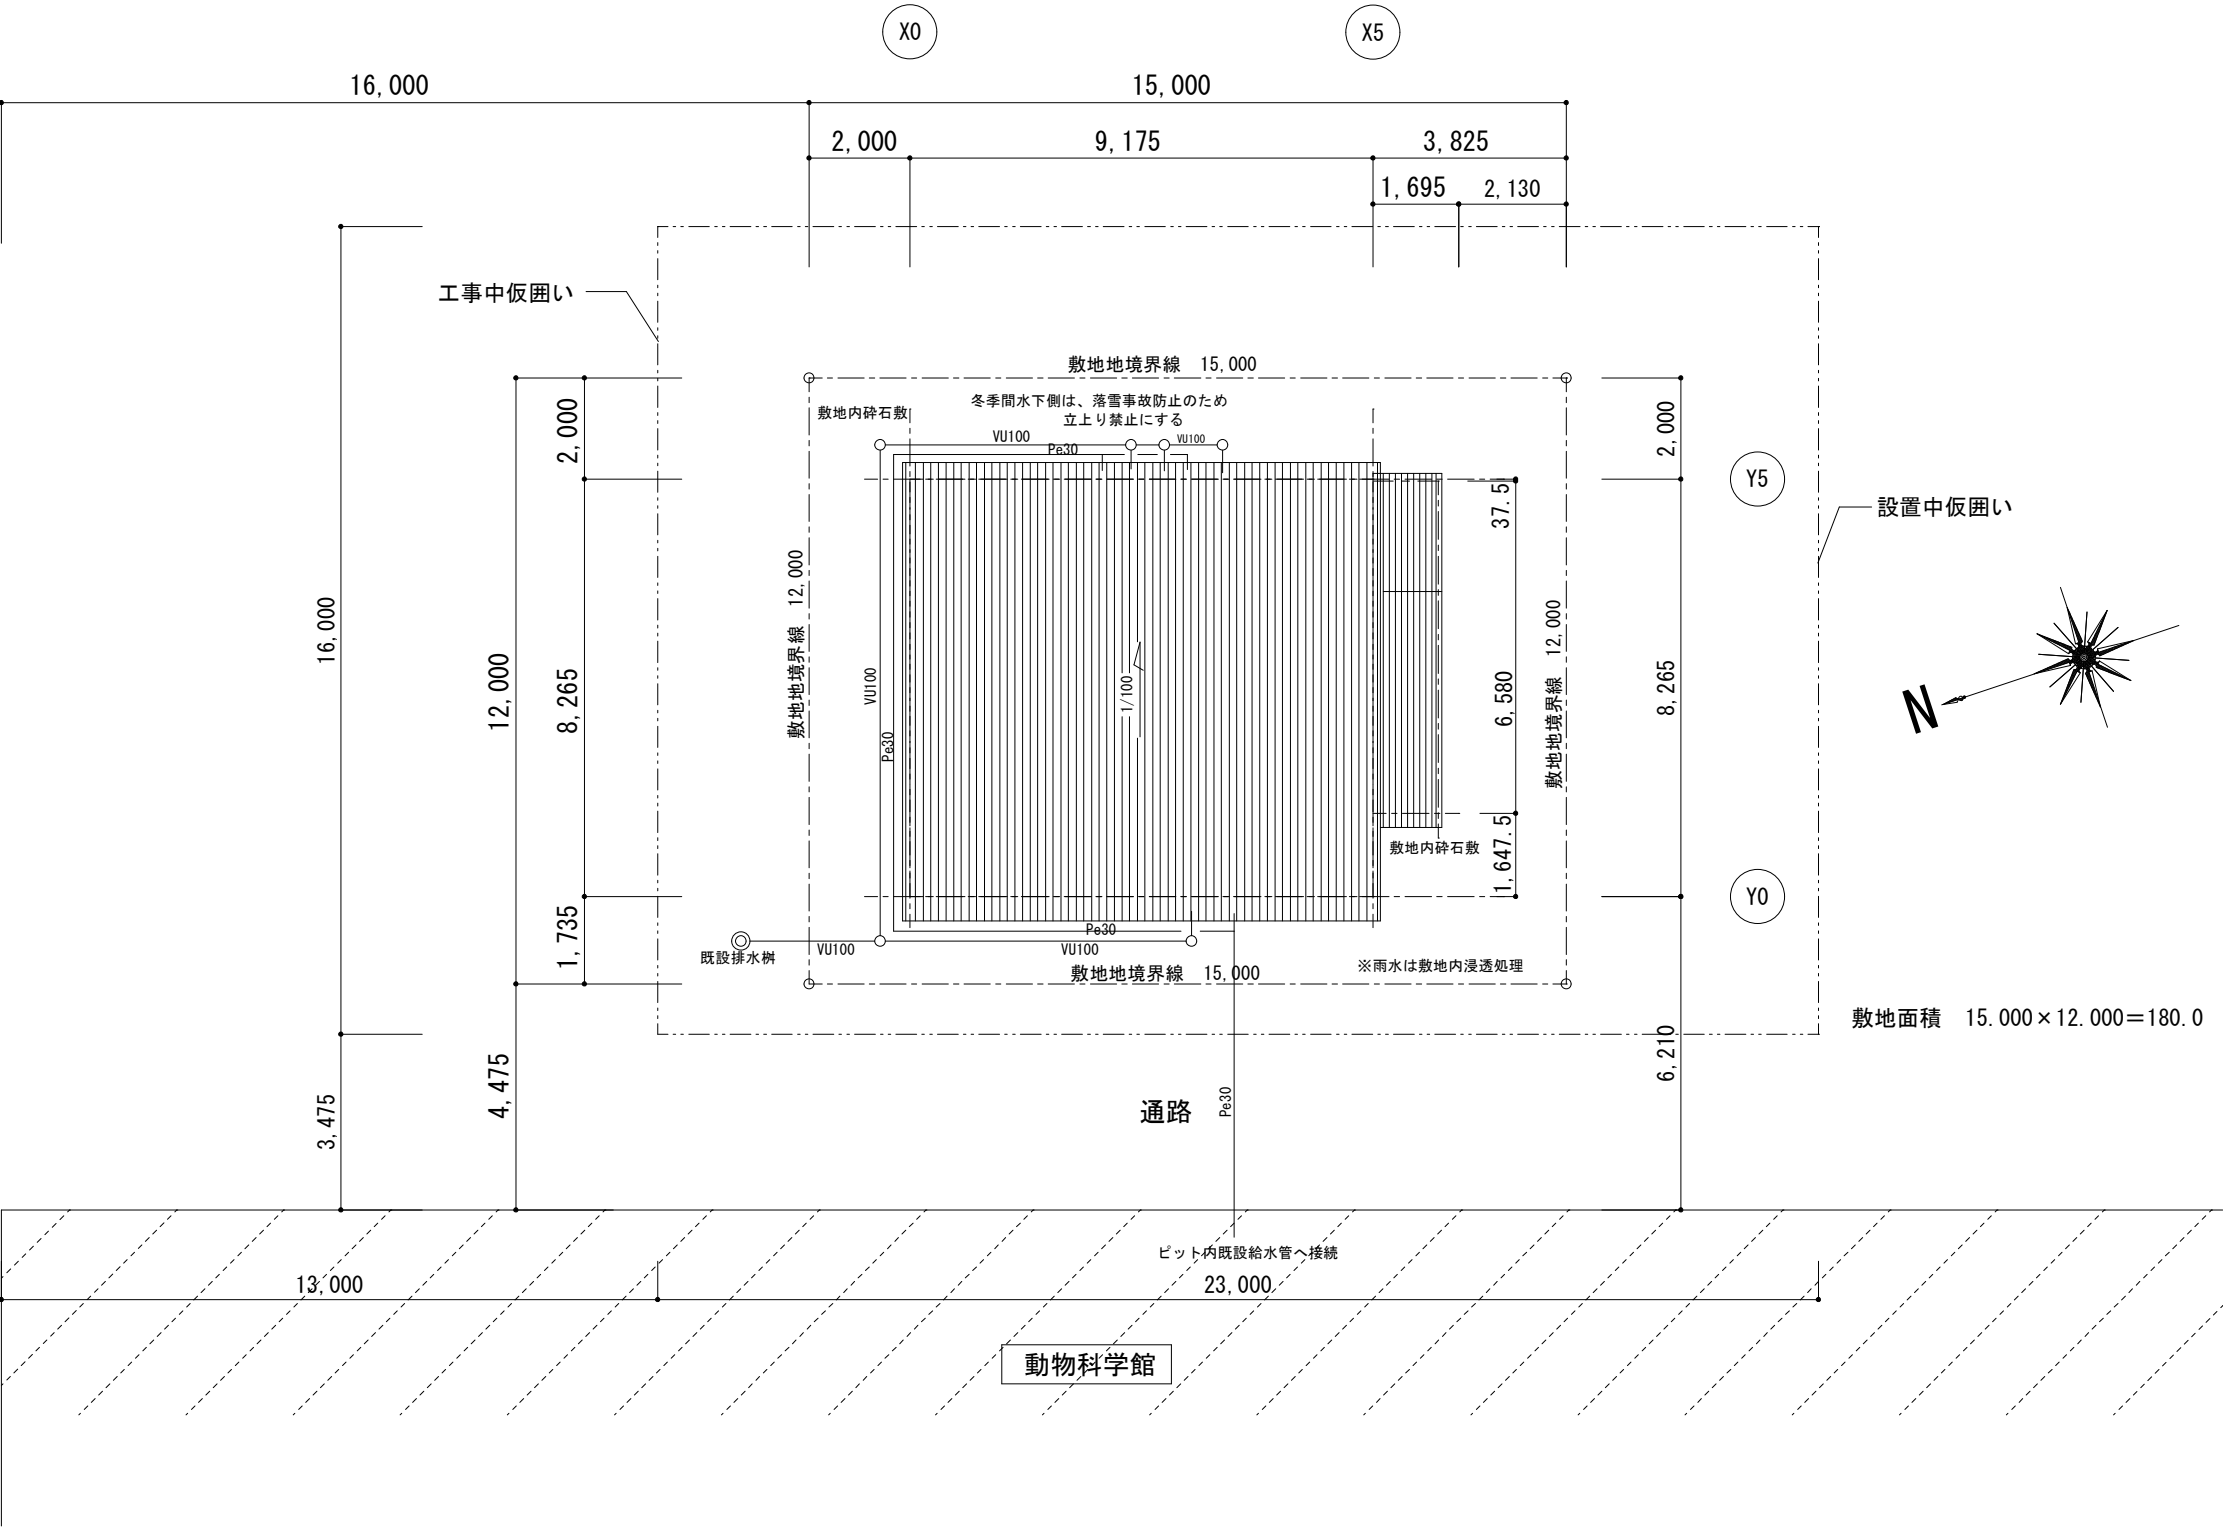


配置図・屋根伏図

	●	●		札幌市環境局 円山動物園		業 務 名	円山動物園仮施設賃貸借							M 1
	●	●				図 面 名	外部給排水設備図							
	●	●				縮 尺	検 印 (年月日)	承 認	検 図	製 図	●	●	●	
	●	●		形 式	1/150									
	●	●		標準図番	年月日									
改 訂	変更年月日		変 更 内 容	変更者	物件図番	●	●							

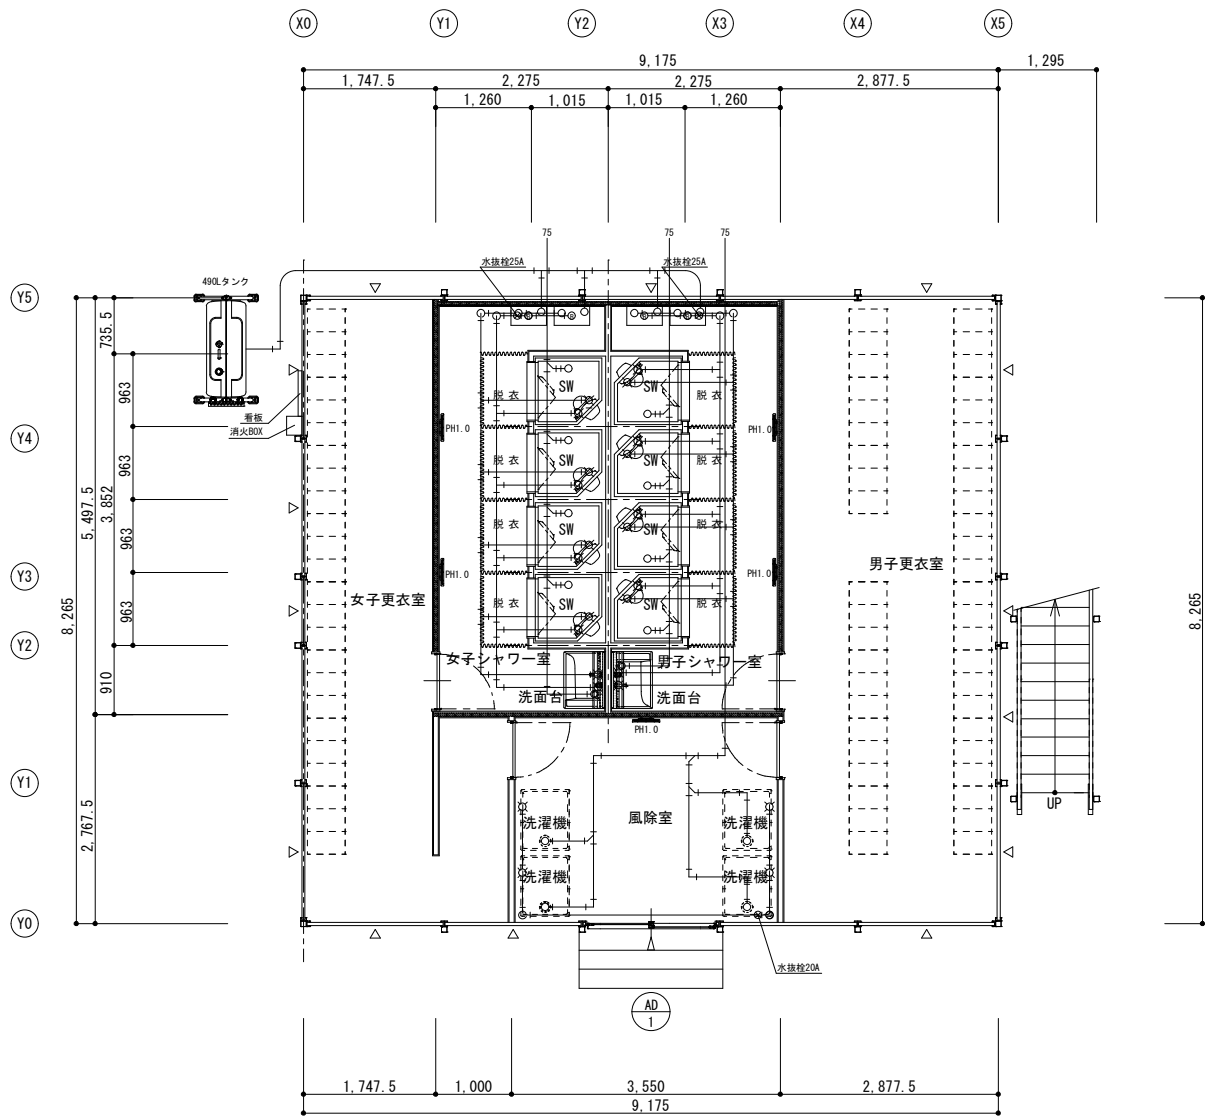

1階平面図

△・・・外ブレースを示す。
更衣室は、火気の使用なし。
シャワー室は灯油ボイラー（FF式）を使用。
⊙・・・は消火器を示す。

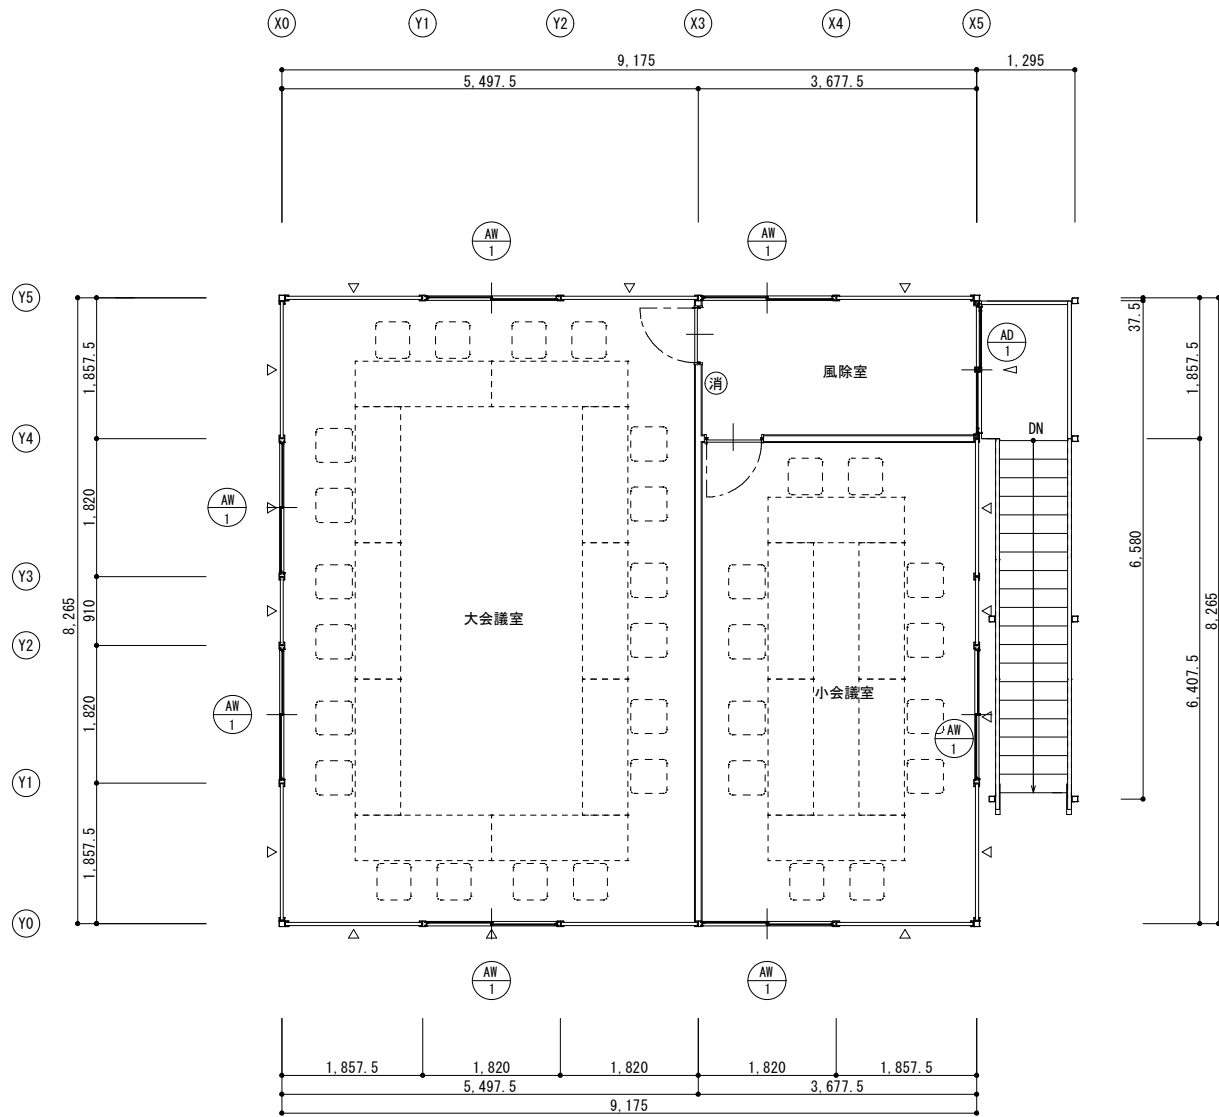


2階平面図

△・・・外ブレースを示す。
⊙・・・は消火器を示す。

	●	●			札幌市環境局 円山動物園		業 務 名	円山動物園仮施設設賃貸借							M 2
	●	●					図 面 名	内部給排水設備・機械設備図							
	●	●					縮 尺	検 印	承 認		検 図		製 図		
	●	●			形 式	1/100									
	●	●			標準図番		年 月 日								
	●	●			物件図番		● ●	(年月日)							
改 訂	変更年月日		変 更 内 容		変更者										

機器表							
記 号	機 器 名	仕 様	台数	V	W	設置場所	備 考
E F-1	パイプファン	形 式：低騒音形 壁埋込形換気扇 ダクト径：100φ	1	100	4.4	事務室	V-08PBLD8
		風 量：82m3/h 24時間換気					
		付属品：アルミ深形フード（防虫網付）					

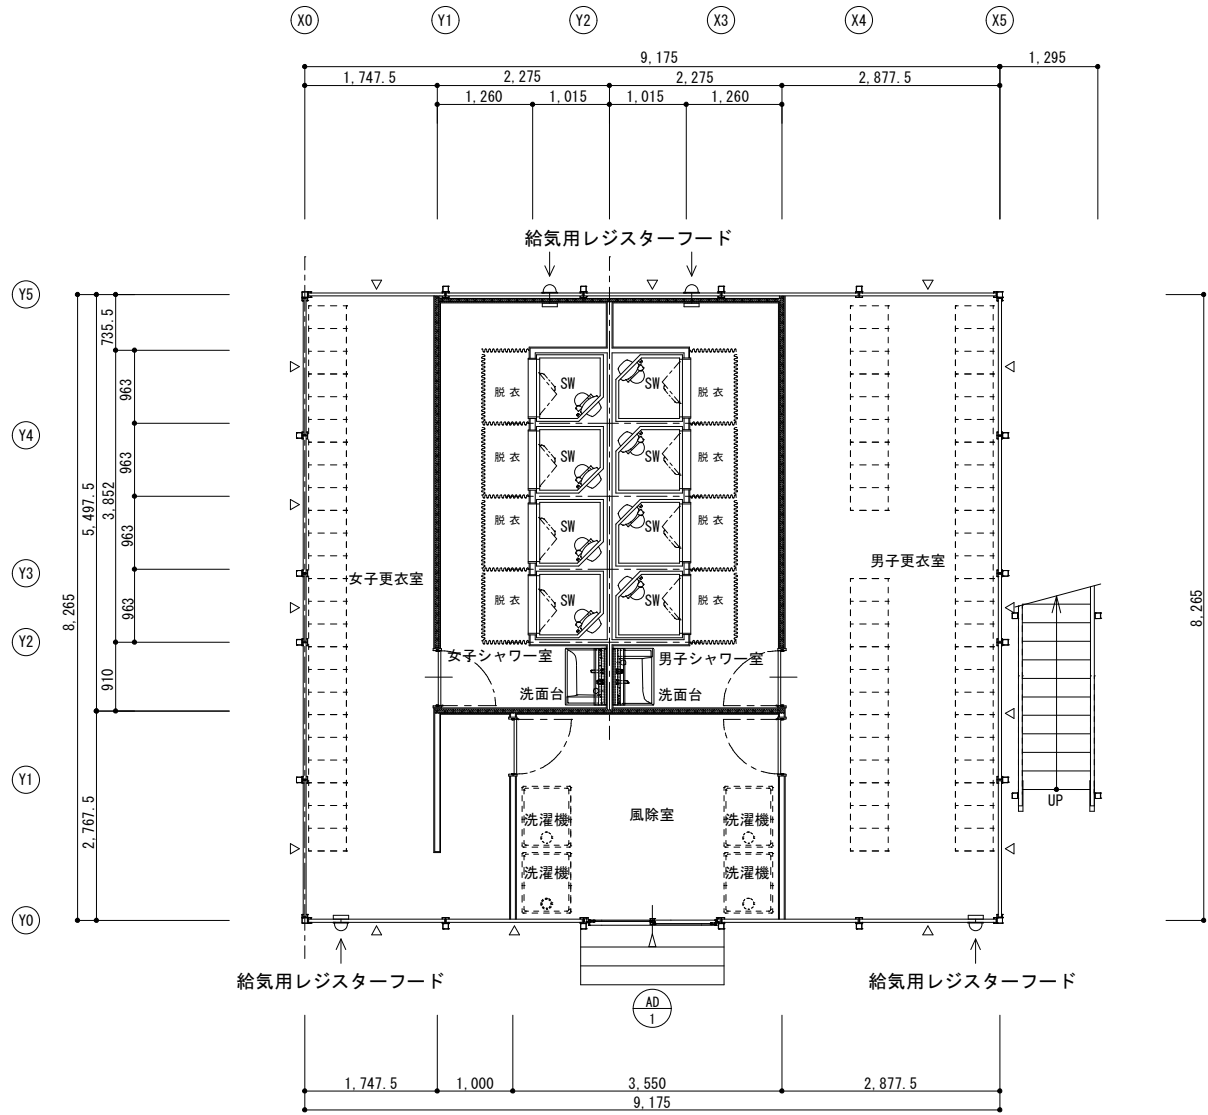


1 階平面図

・・・外ブレースを示す。
更衣室は、火器の使用なし。
シャワー室は灯油ボイラー（FF式）を使用。
⊙・・・は消火器を示す。

換気量一覧表


階数	室 名	台数	室床面積	天井高	室気積	指定換気回数	必要換気量	選定機種
			A f	H	Q	n		
			[m2]	[m]	[m3]	[回/h]	[m3/h]	
2	大会議室	1	45.44	2.5	113.6	0.5	56.80	有効換気量 82m3/h
2	小会議室	1	23.56	2.5	58.9	0.5	29.45	有効換気量 82m3/h

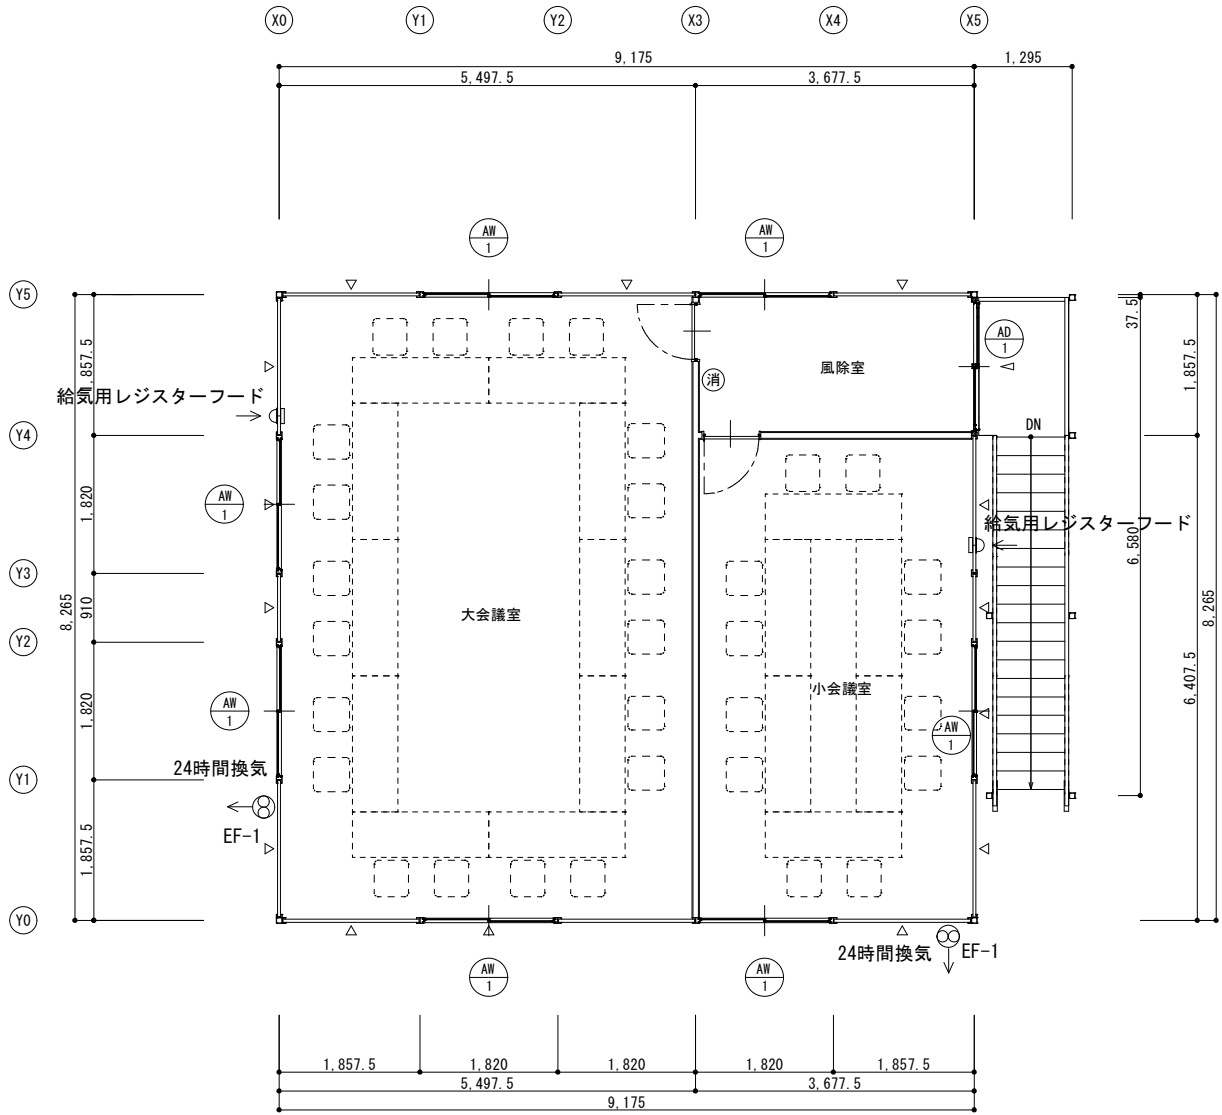

2 階平面図


・・・外ブレースを示す。
⊙・・・は消火器を示す。

	●	●			札幌市環境局 円山動物園		業 務 名	円山動物園仮施設賃貸借							M 3	
	●	●					図 面 名	換気設備図								
	●	●					縮 尺	検 印	承 認	●	●	図	●	●		図
	●	●			形 式		年 月 日									
	●	●			標準図番		●	●	(年月日)							
改 訂	変更年月日		変 更 内 容	変更者	物件図番		●	●								

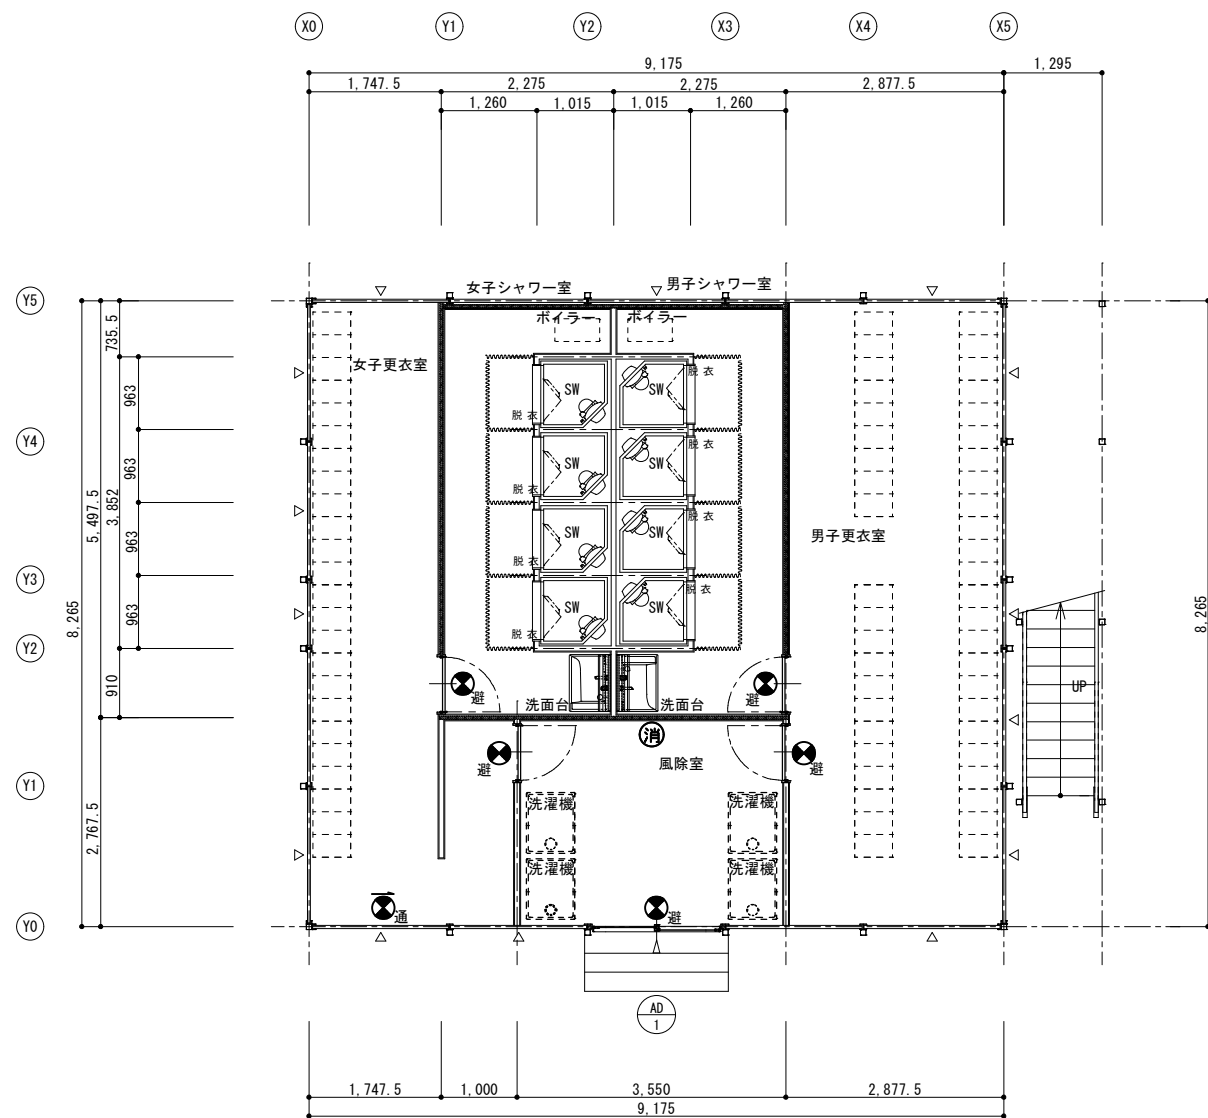

1 階平面図

△・・・外ブレースを示す

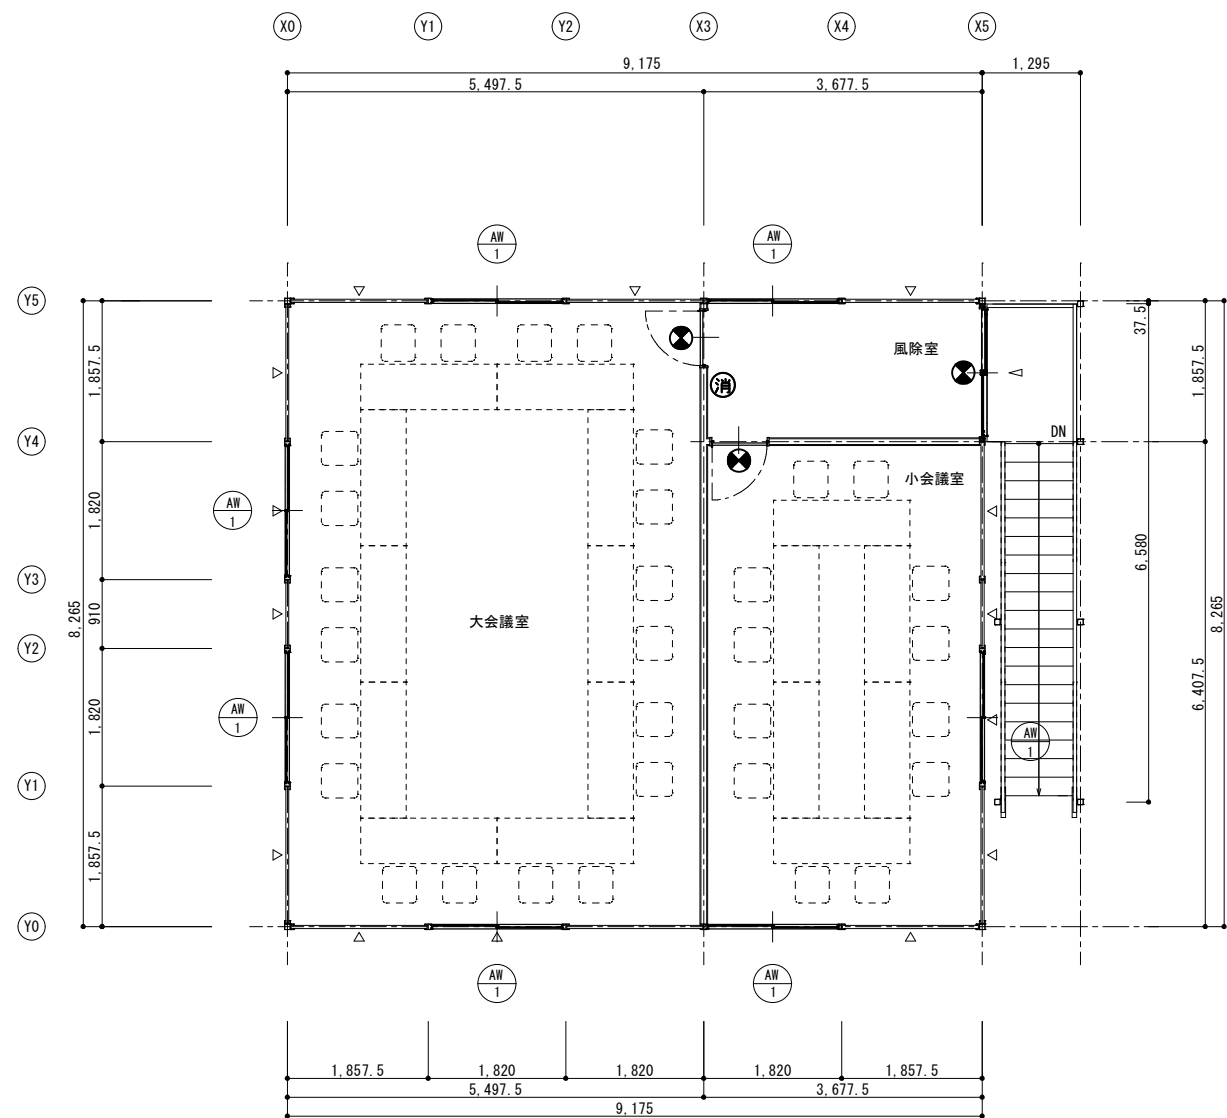

2 階平面図

△・・・外ブレースを示す

凡 例		
記 号	名 称	記 事
●	誘 導 標 識	P 型 2 級 5 回 線 壁 掛 型
●	誘 導 灯	避難口 C 級
●	誘 導 灯	通路 C 級 矢 印 付
●	消 火 器	A B C 粉 末 消 火 器 蓄 圧 式 ス タ ン ド 共

	● ●			札幌市環境局 円山動物園		業 務 名	円山動物園仮施設設質賃借							M / 4		
	● ●					図 面 名	消防設備図									
	● ●					縮 尺	検 印	承 認	検 図	製 図	年 月 日	● ●				
	● ●			形 式	1/100											
	● ●			標準図番		年 月 日	(年 月 日)									
改 訂	● ●			物件図番		● ●										
	● ●															
改 訂	変更年月日		変 更 内 容	変更者												