


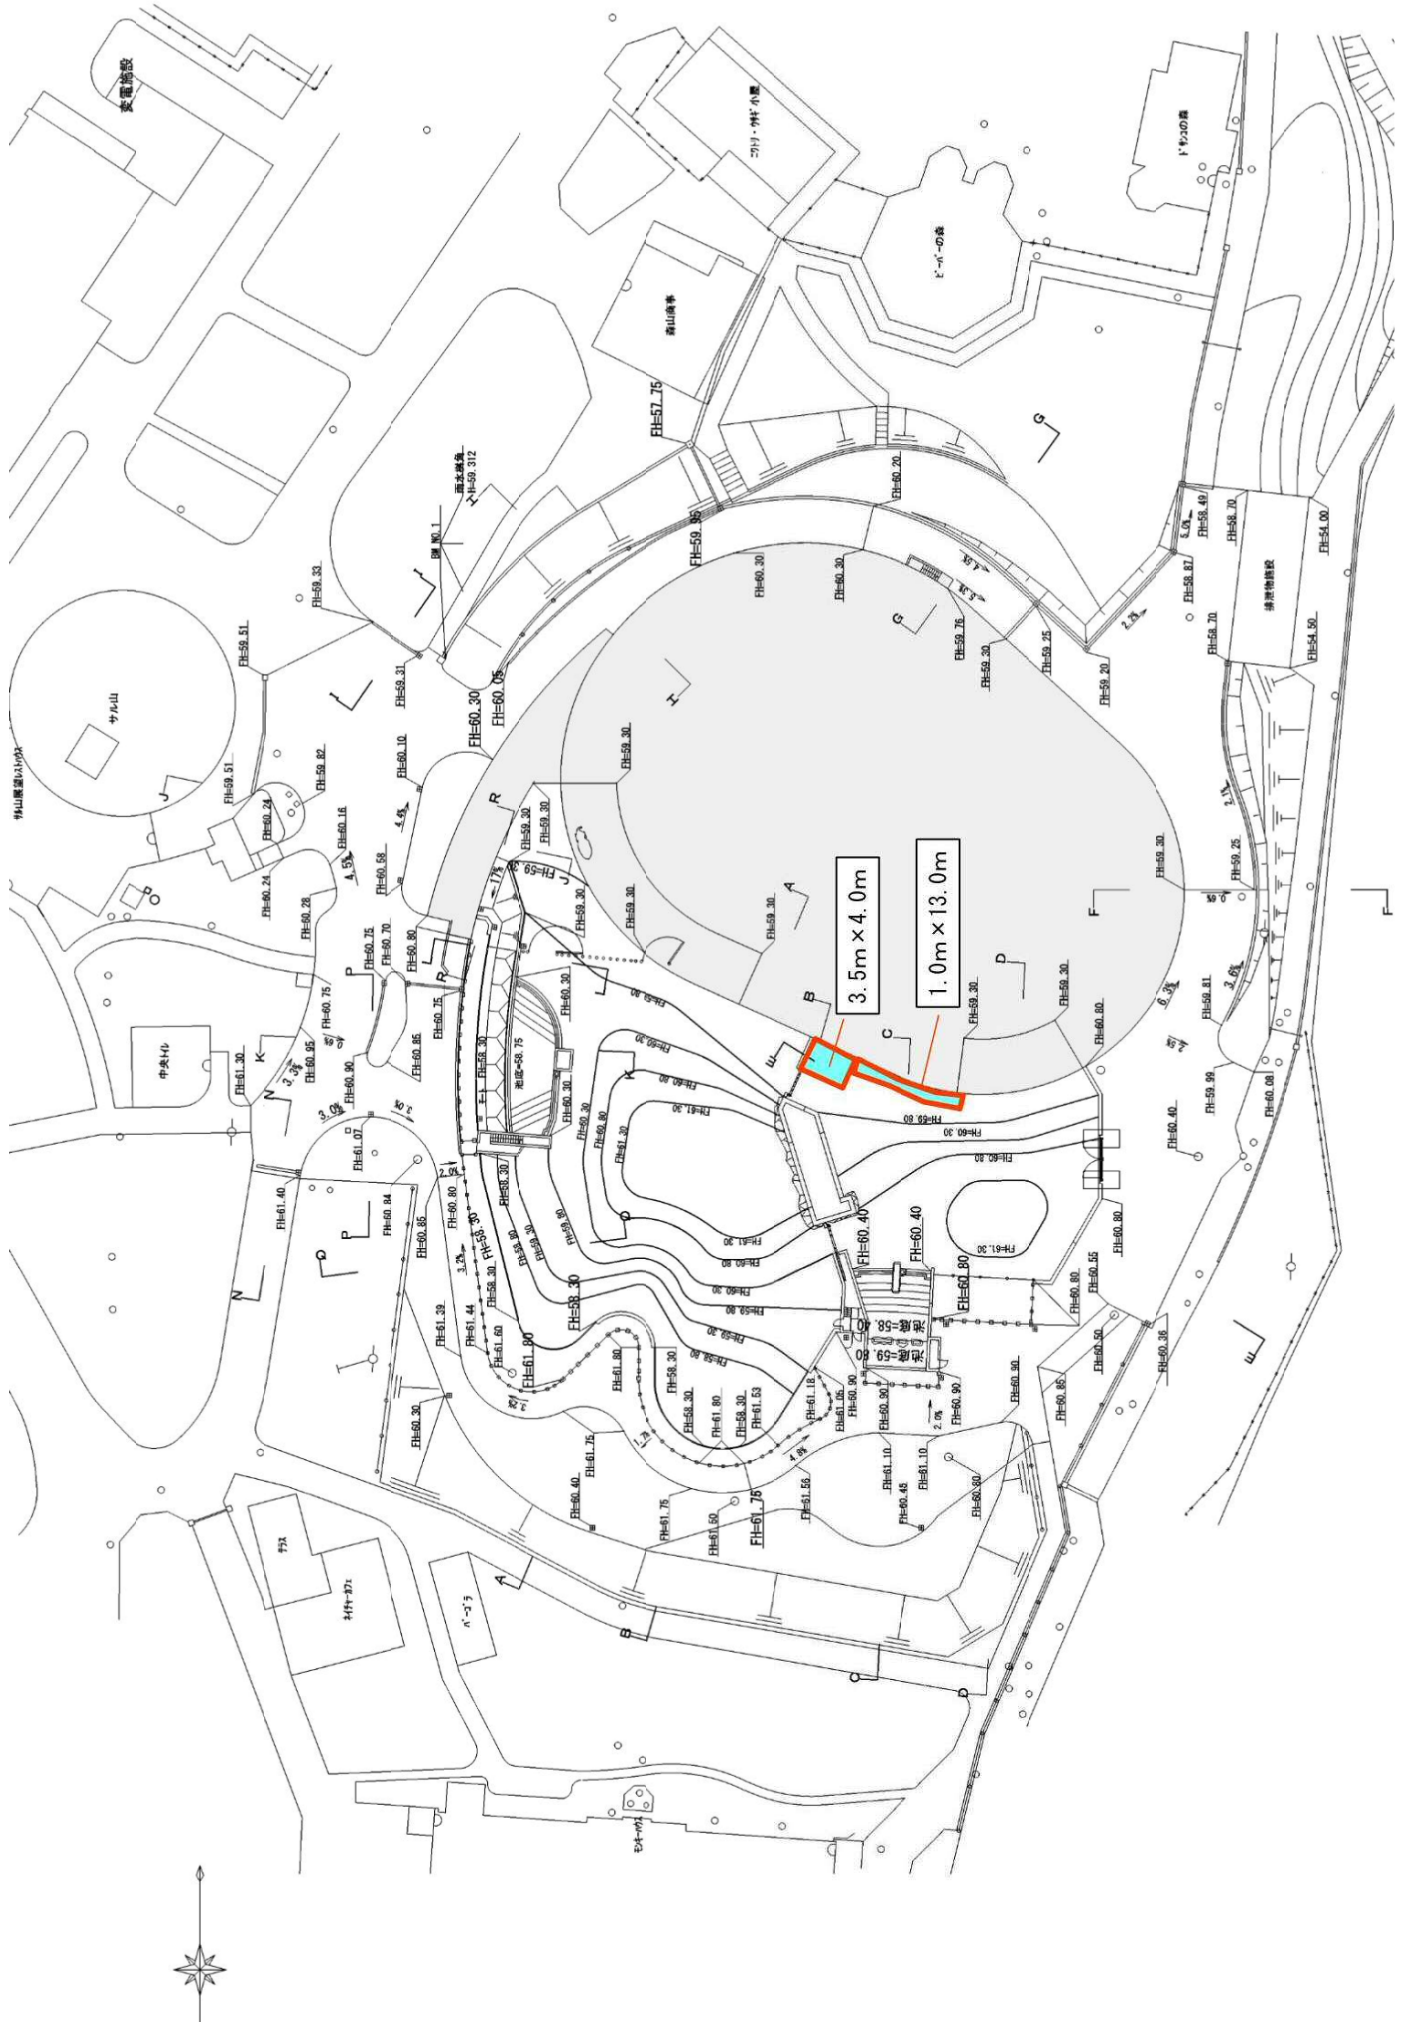

円山動物園ゾウ舎排水改良業務 施工箇所

施工断面詳細図

No scale

現況図

施工標準断面図

