


環境局 円山動物園

件名
ホッキョクグマ館ろ材交換及び逆流排水経路改良業務

課長 係長 審査 設計 製図 図番

図面名
位置図

1

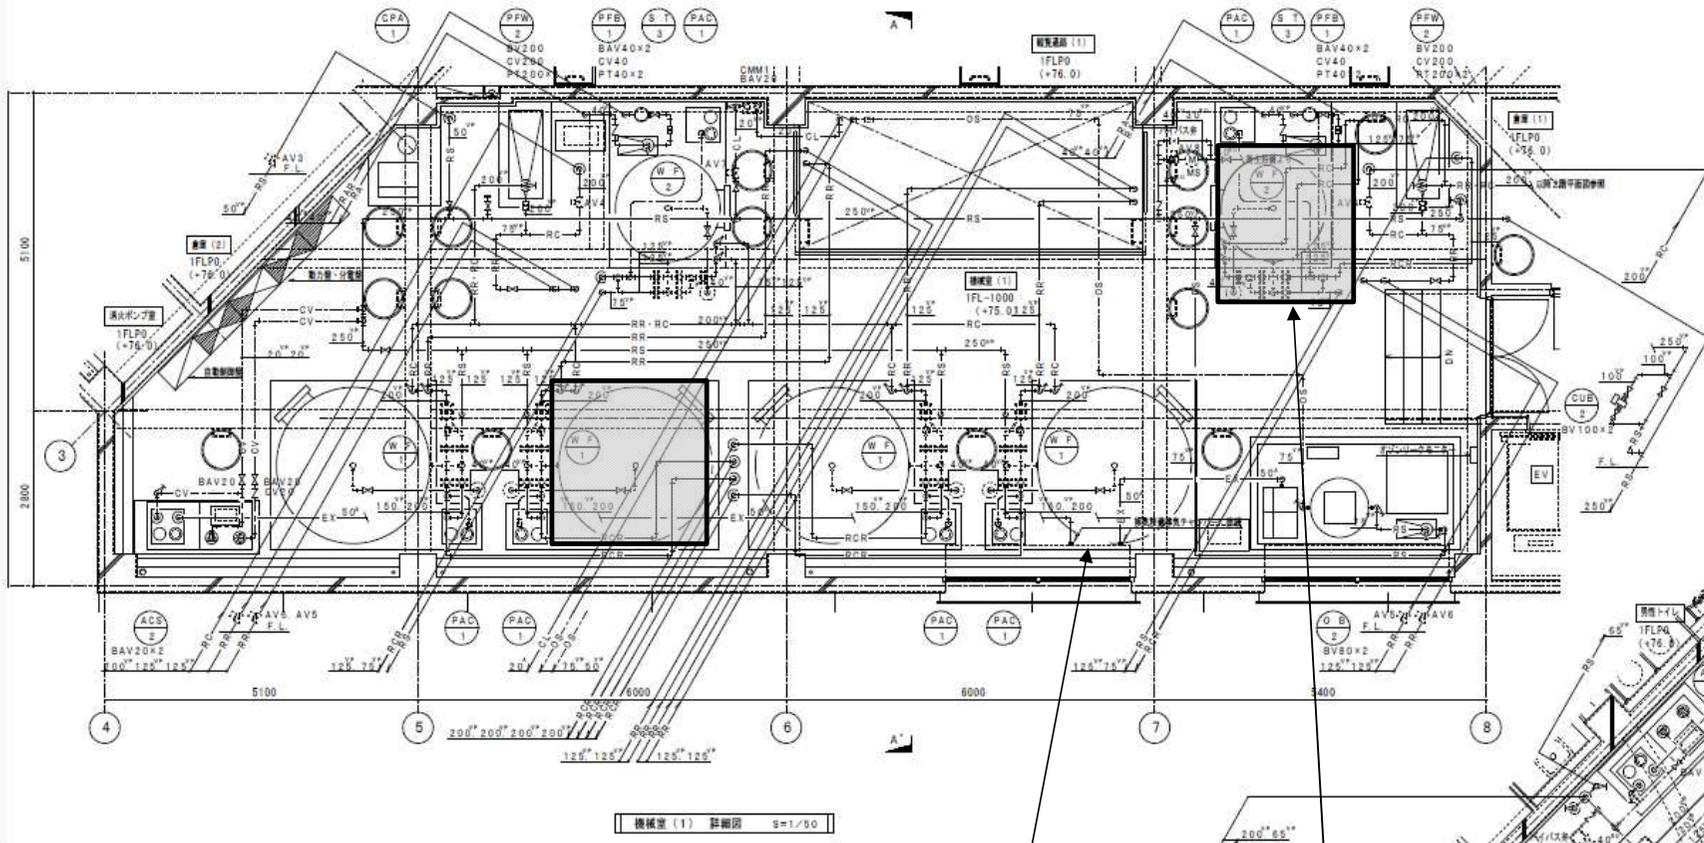

ろ材交換
(ホッキョクグマプール)

逆洗配管設備
(アザラシプール)

環境局 円山動物園


件名
ホッキョクグマ館ろ材交換及び逆洗排水経路改良業務

図面名
施工場所図

課長 係長 審査 設計 製図 図番


2

プール概要

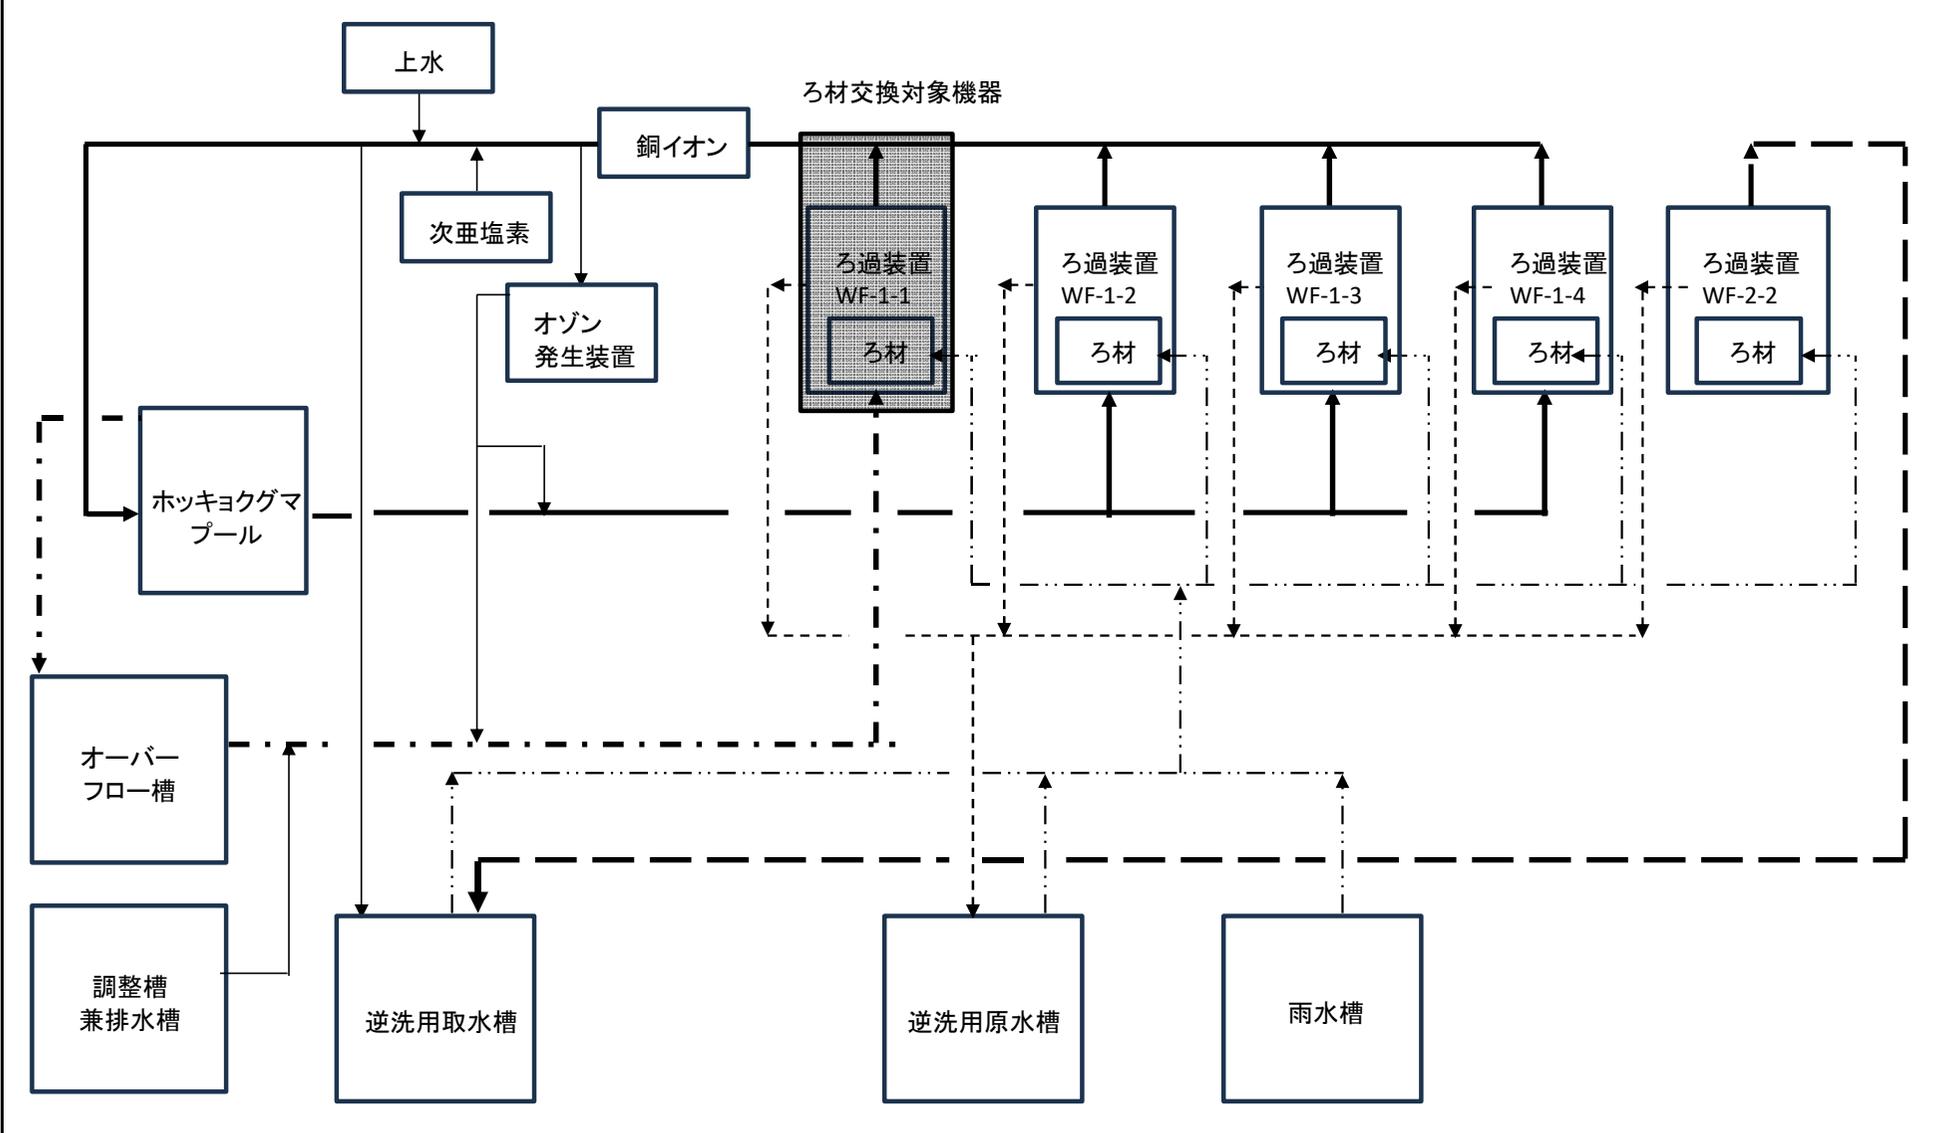

環境局 円山動物園

件名	ホッキョクグマ館ろ材交換及び逆洗排水経路改良業務				課長	係長	審査	設計	製図	図番
図面名	ホッキョクグマプール系統図(概略)									3

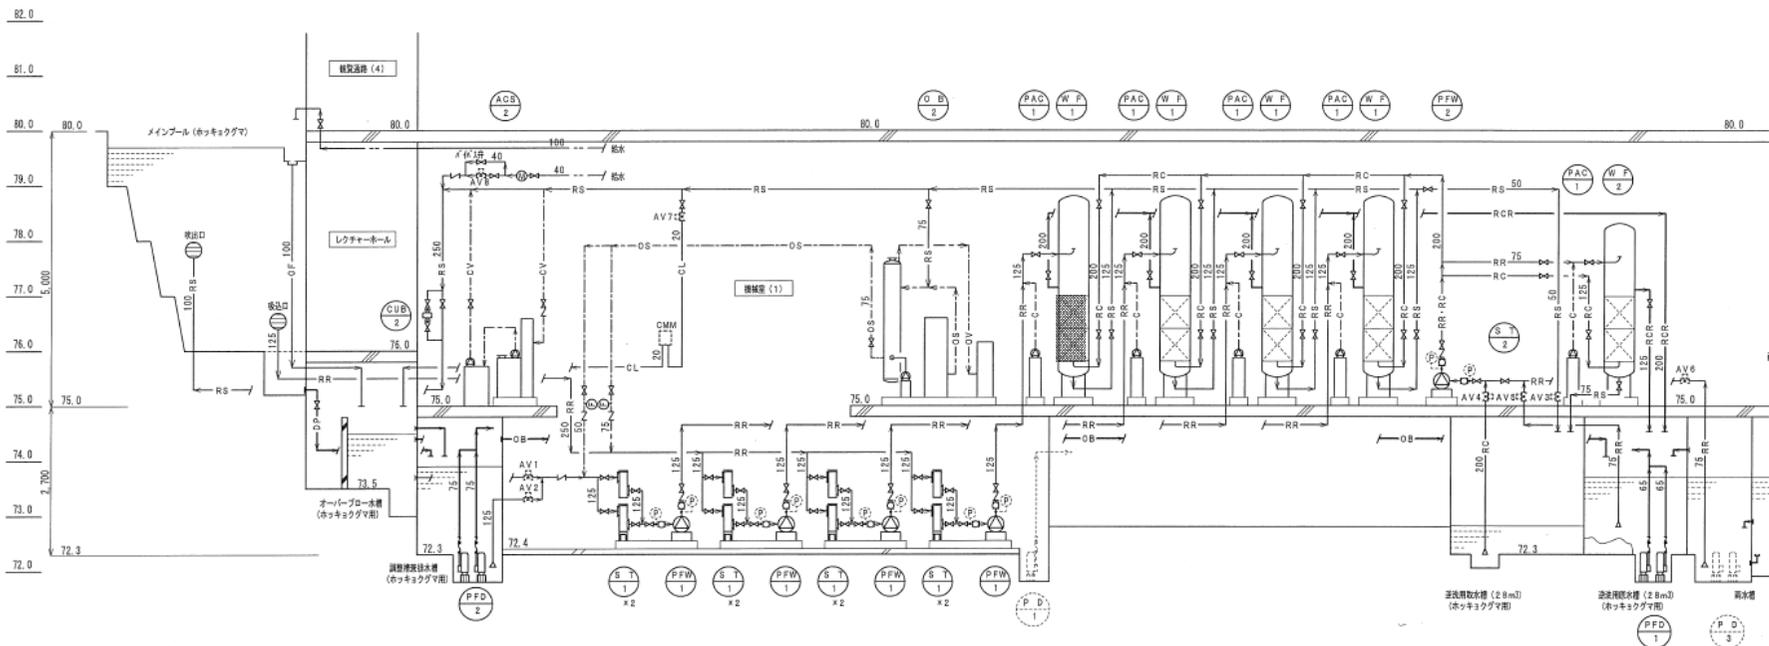


環境局 円山動物園

件名
ホッキョクグマ館ろ材交換及び逆流排水経路改良業務
図面名
ホッキョクグマプール系統
図

課長 係長 審査 設計 製図 図番


						4
--	--	--	--	--	--	---

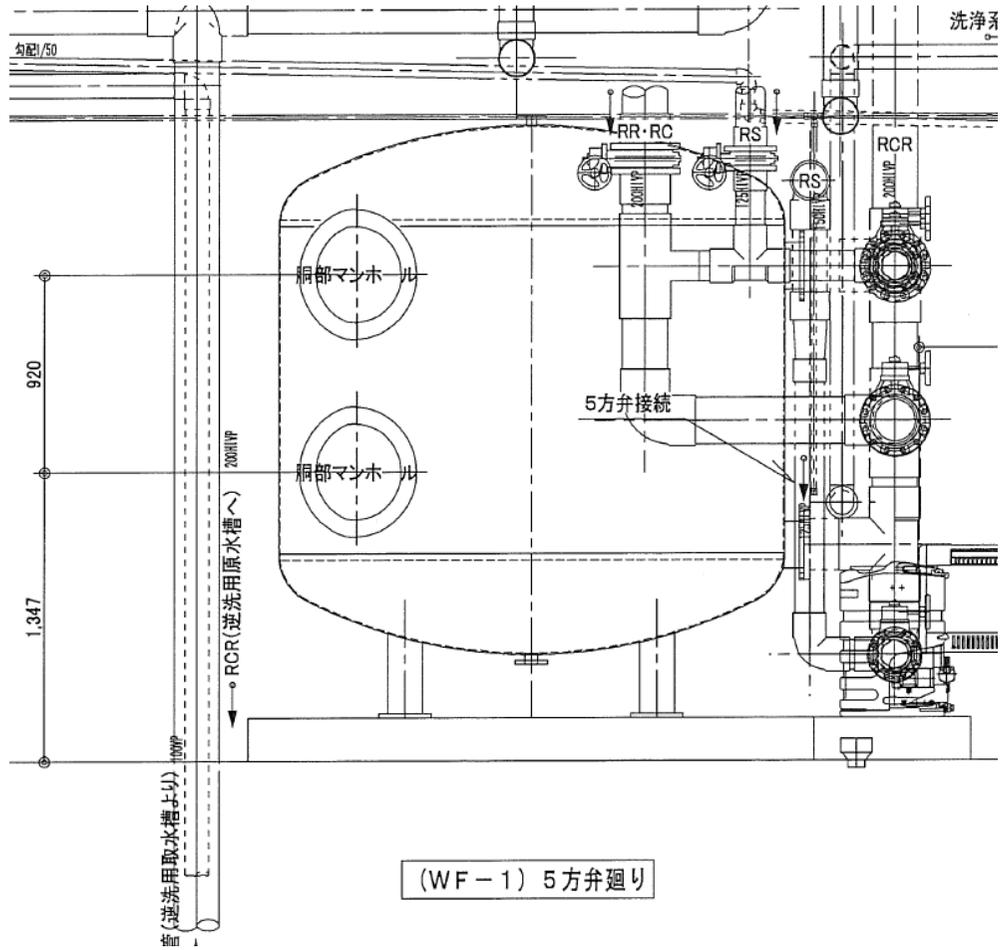

環境局円山動物園


件名	ホッキョクグマ館ろ材交換及び逆洗排水経路改良業務	課長	係長	審査	設計	製図	図番
図面名	機器図(立面)						5

プール概要

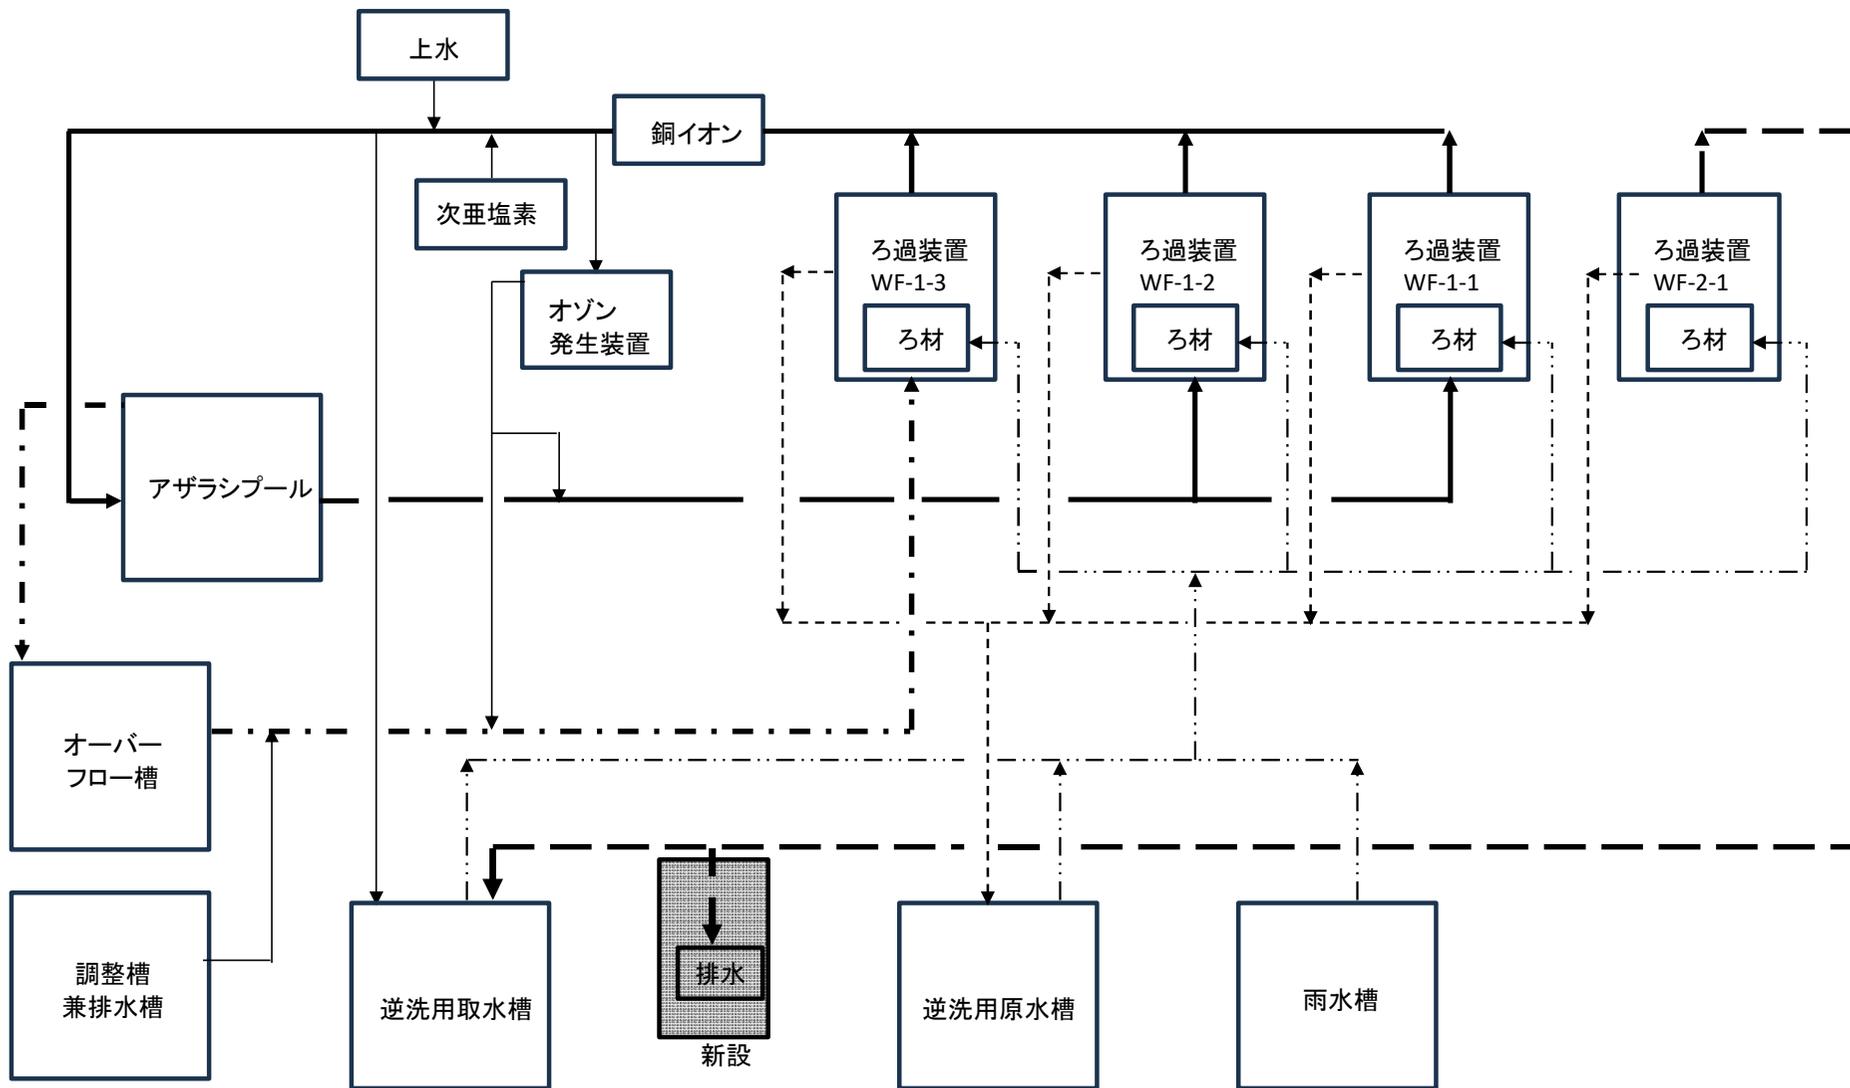


環境局 円山動物園

件名	ホッキョクグマ館ろ材交換及び逆洗排水経路改良業務				課長	係長	審査	設計	製図	図番
図面名	アザラシプール系統図 (概略)									6

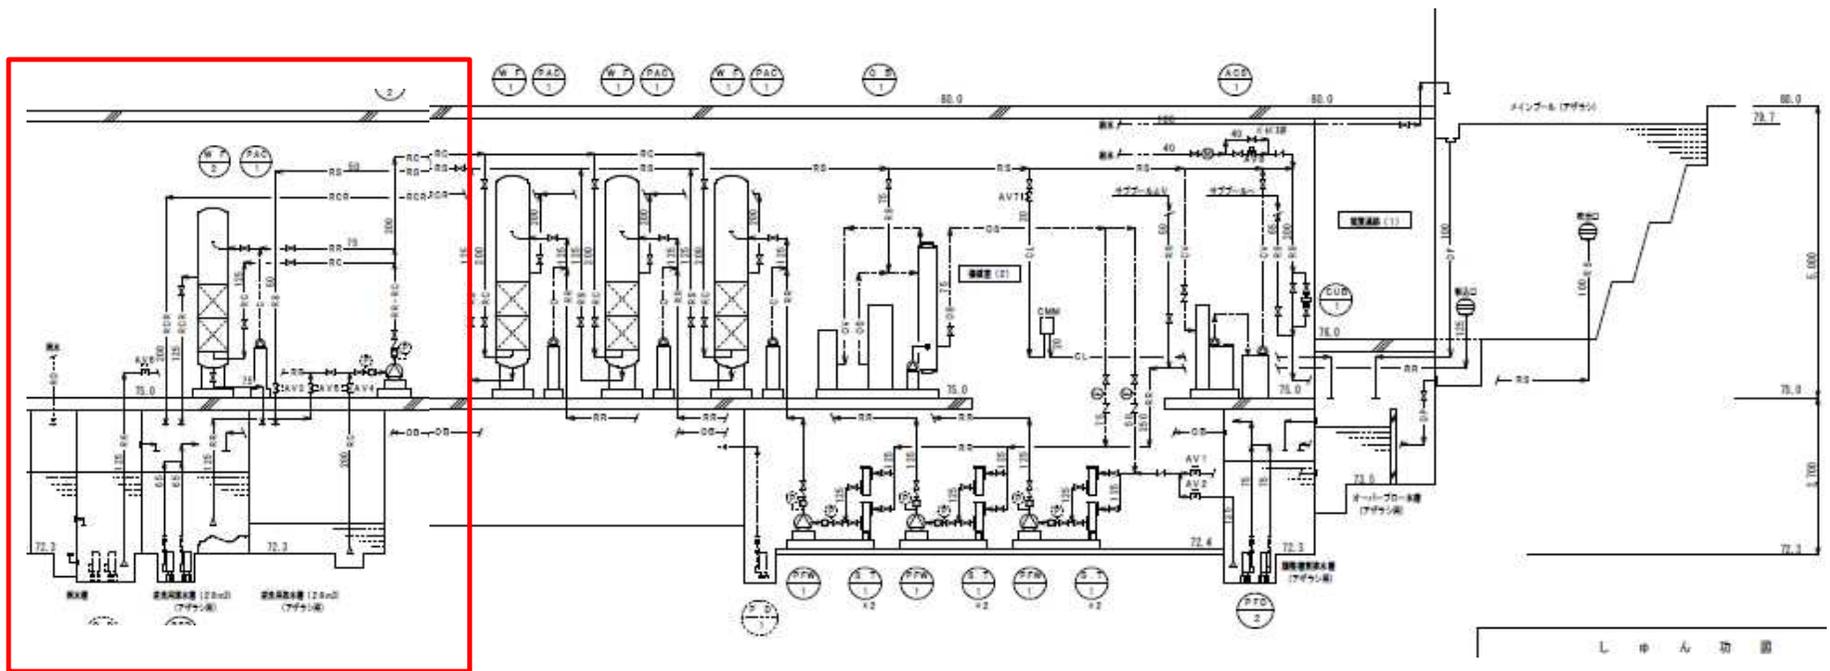

環境局 円山動物園

件名	ホッキョクグマ館ろ材交換及び逆洗排水経路改良業務						
図面名	アザラシプール系統図						
課長	係長	審査	設計	製図	図番	7	

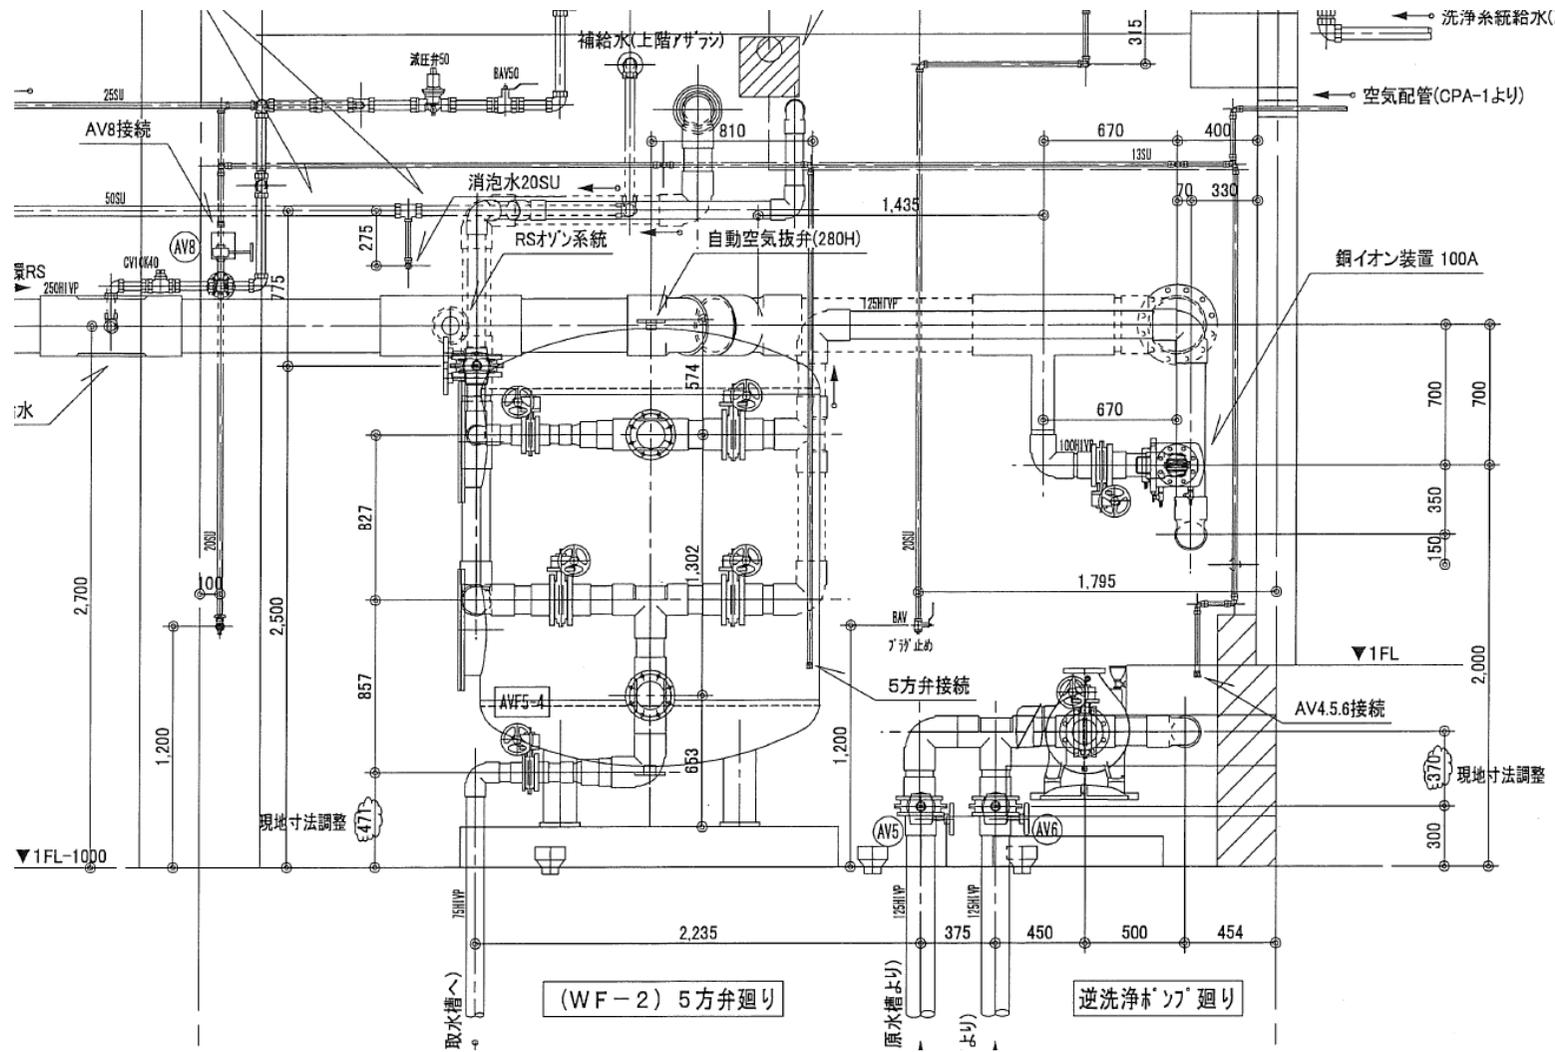


環境局 円山動物園

件名 ホッキョクグマ館ろ材交換及び逆洗排水経路改良業務

図面名 機器周辺図(改造前)

課長 係長 審査 設計 製図 図番

9

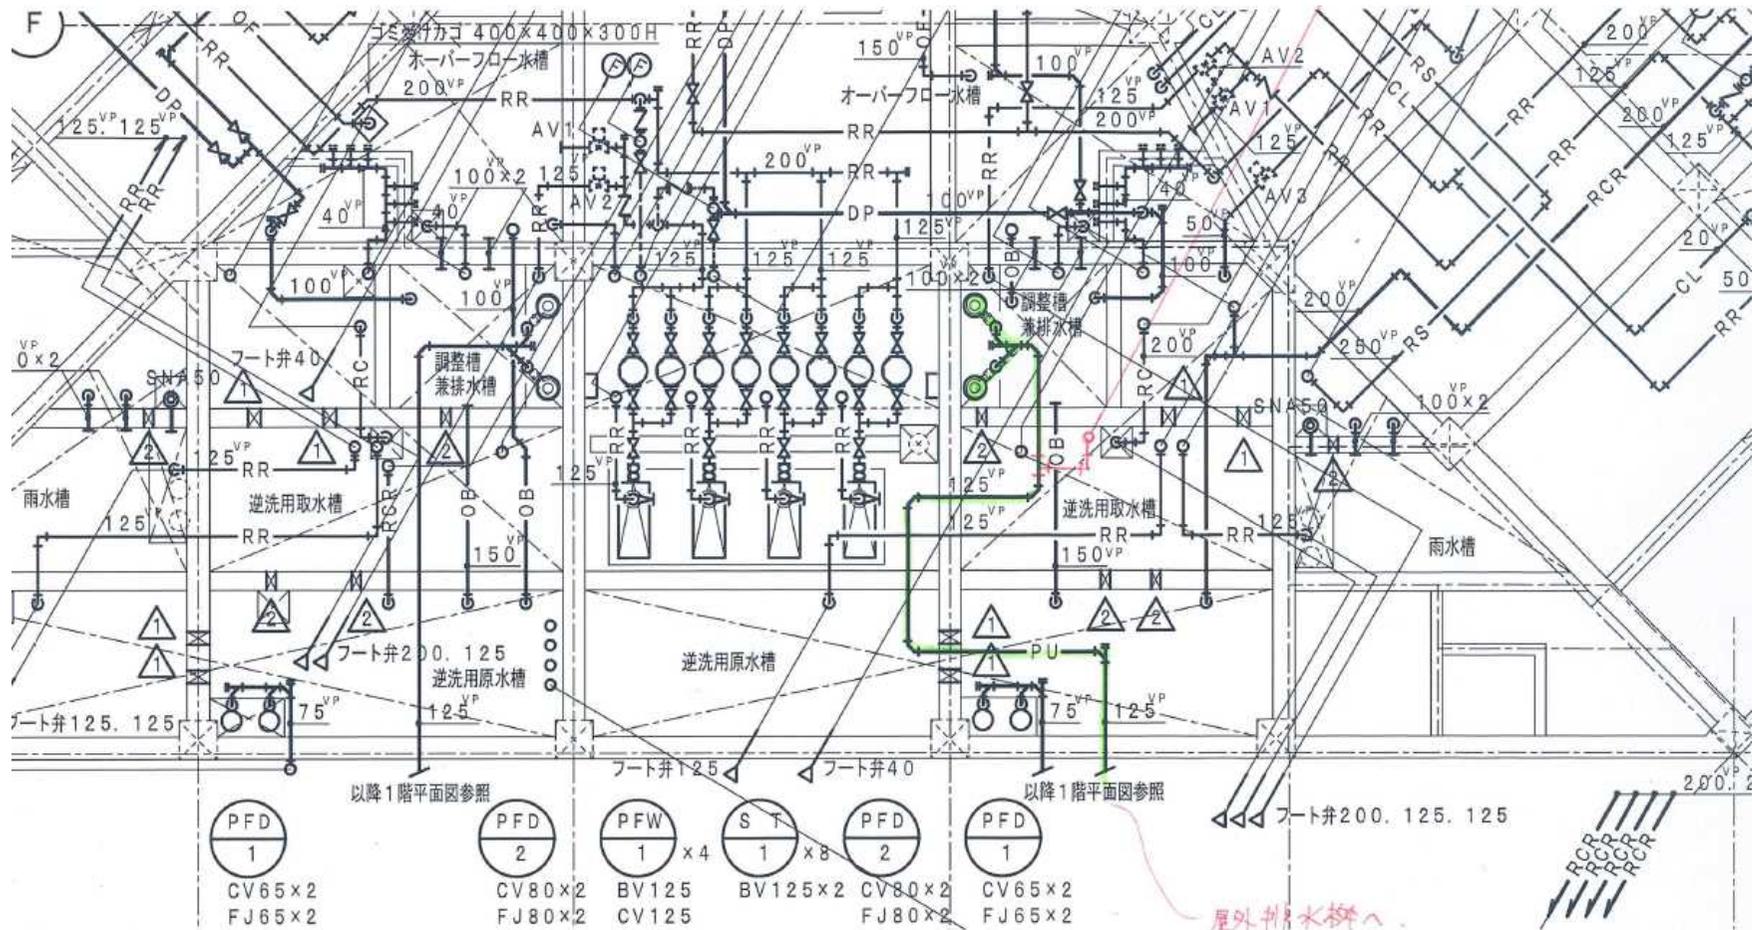

環境局 円山動物園

件名	ホッキョクマ館ろ材交換及び逆洗排水経路改良業務				課長	係長	審査	設計	製図	図番
図面名	ピット配管図(平面)									11